



BESKRIVELSE : 9 Målerrammer på plade + Fællestavle

EAN/ ORDRE NUMMER : 5710644086029

OVE GJEDDES VEJ 11-19, 5220 ODENSE SØ
HAMMERSHUSVEJ 4C, DK-7400 HERNING


TLF. : +45 6396 6565, FAX. : +45 6369 6567


TAVLE FABRIKAT	: HAGER	MÆRKESPÆNDING U _e / FREKVENNS Hz	: 3x400/230VAC 50Hz
TAVLE TYPE	: GA40F+GD413F HVID	MÆRKESTRØM, I _n	: 63A
MÅL (BXHxD)	: 1250x1250x115 mm.	ISOLATIONSMÆRKESPÆNDING	: 400VAC
KAPSLINGS KLASSE (IPXX)	: IP30	BESKYTTELSE MOD IND. BERØRING	
KONSTRUKTIONS STANDARD	: DS/EN61439-3	BESKYTTELSE AF TAVLE	: Tavle med totalisolation
OMGIVELSESTEMP. FOR TAVLE	: Min. -5°C/ Max. 35°C	BESKYTTELSE AF AFGAENDE KREDSE	: Automatisk afbrydelse af forsyning/totalisolation
DRIFTSFORHOLD	: Indendørs	KORTSLUTNINGSSTRØM I _{cf} / I _K ,min	: 10kA/ 5xI _n
EMC MILJØ	: B	MAKSIMAL FORSIKRING	: 63A
		SIKRINGSKARAKTERISTIK	: gG
		SYSTEMJORDING	: TN-S


PROJEKT OPSTARTET : 18-02-2021

PROJEKT OPRETTET AF : JHF

ANTAL SIDER : 7

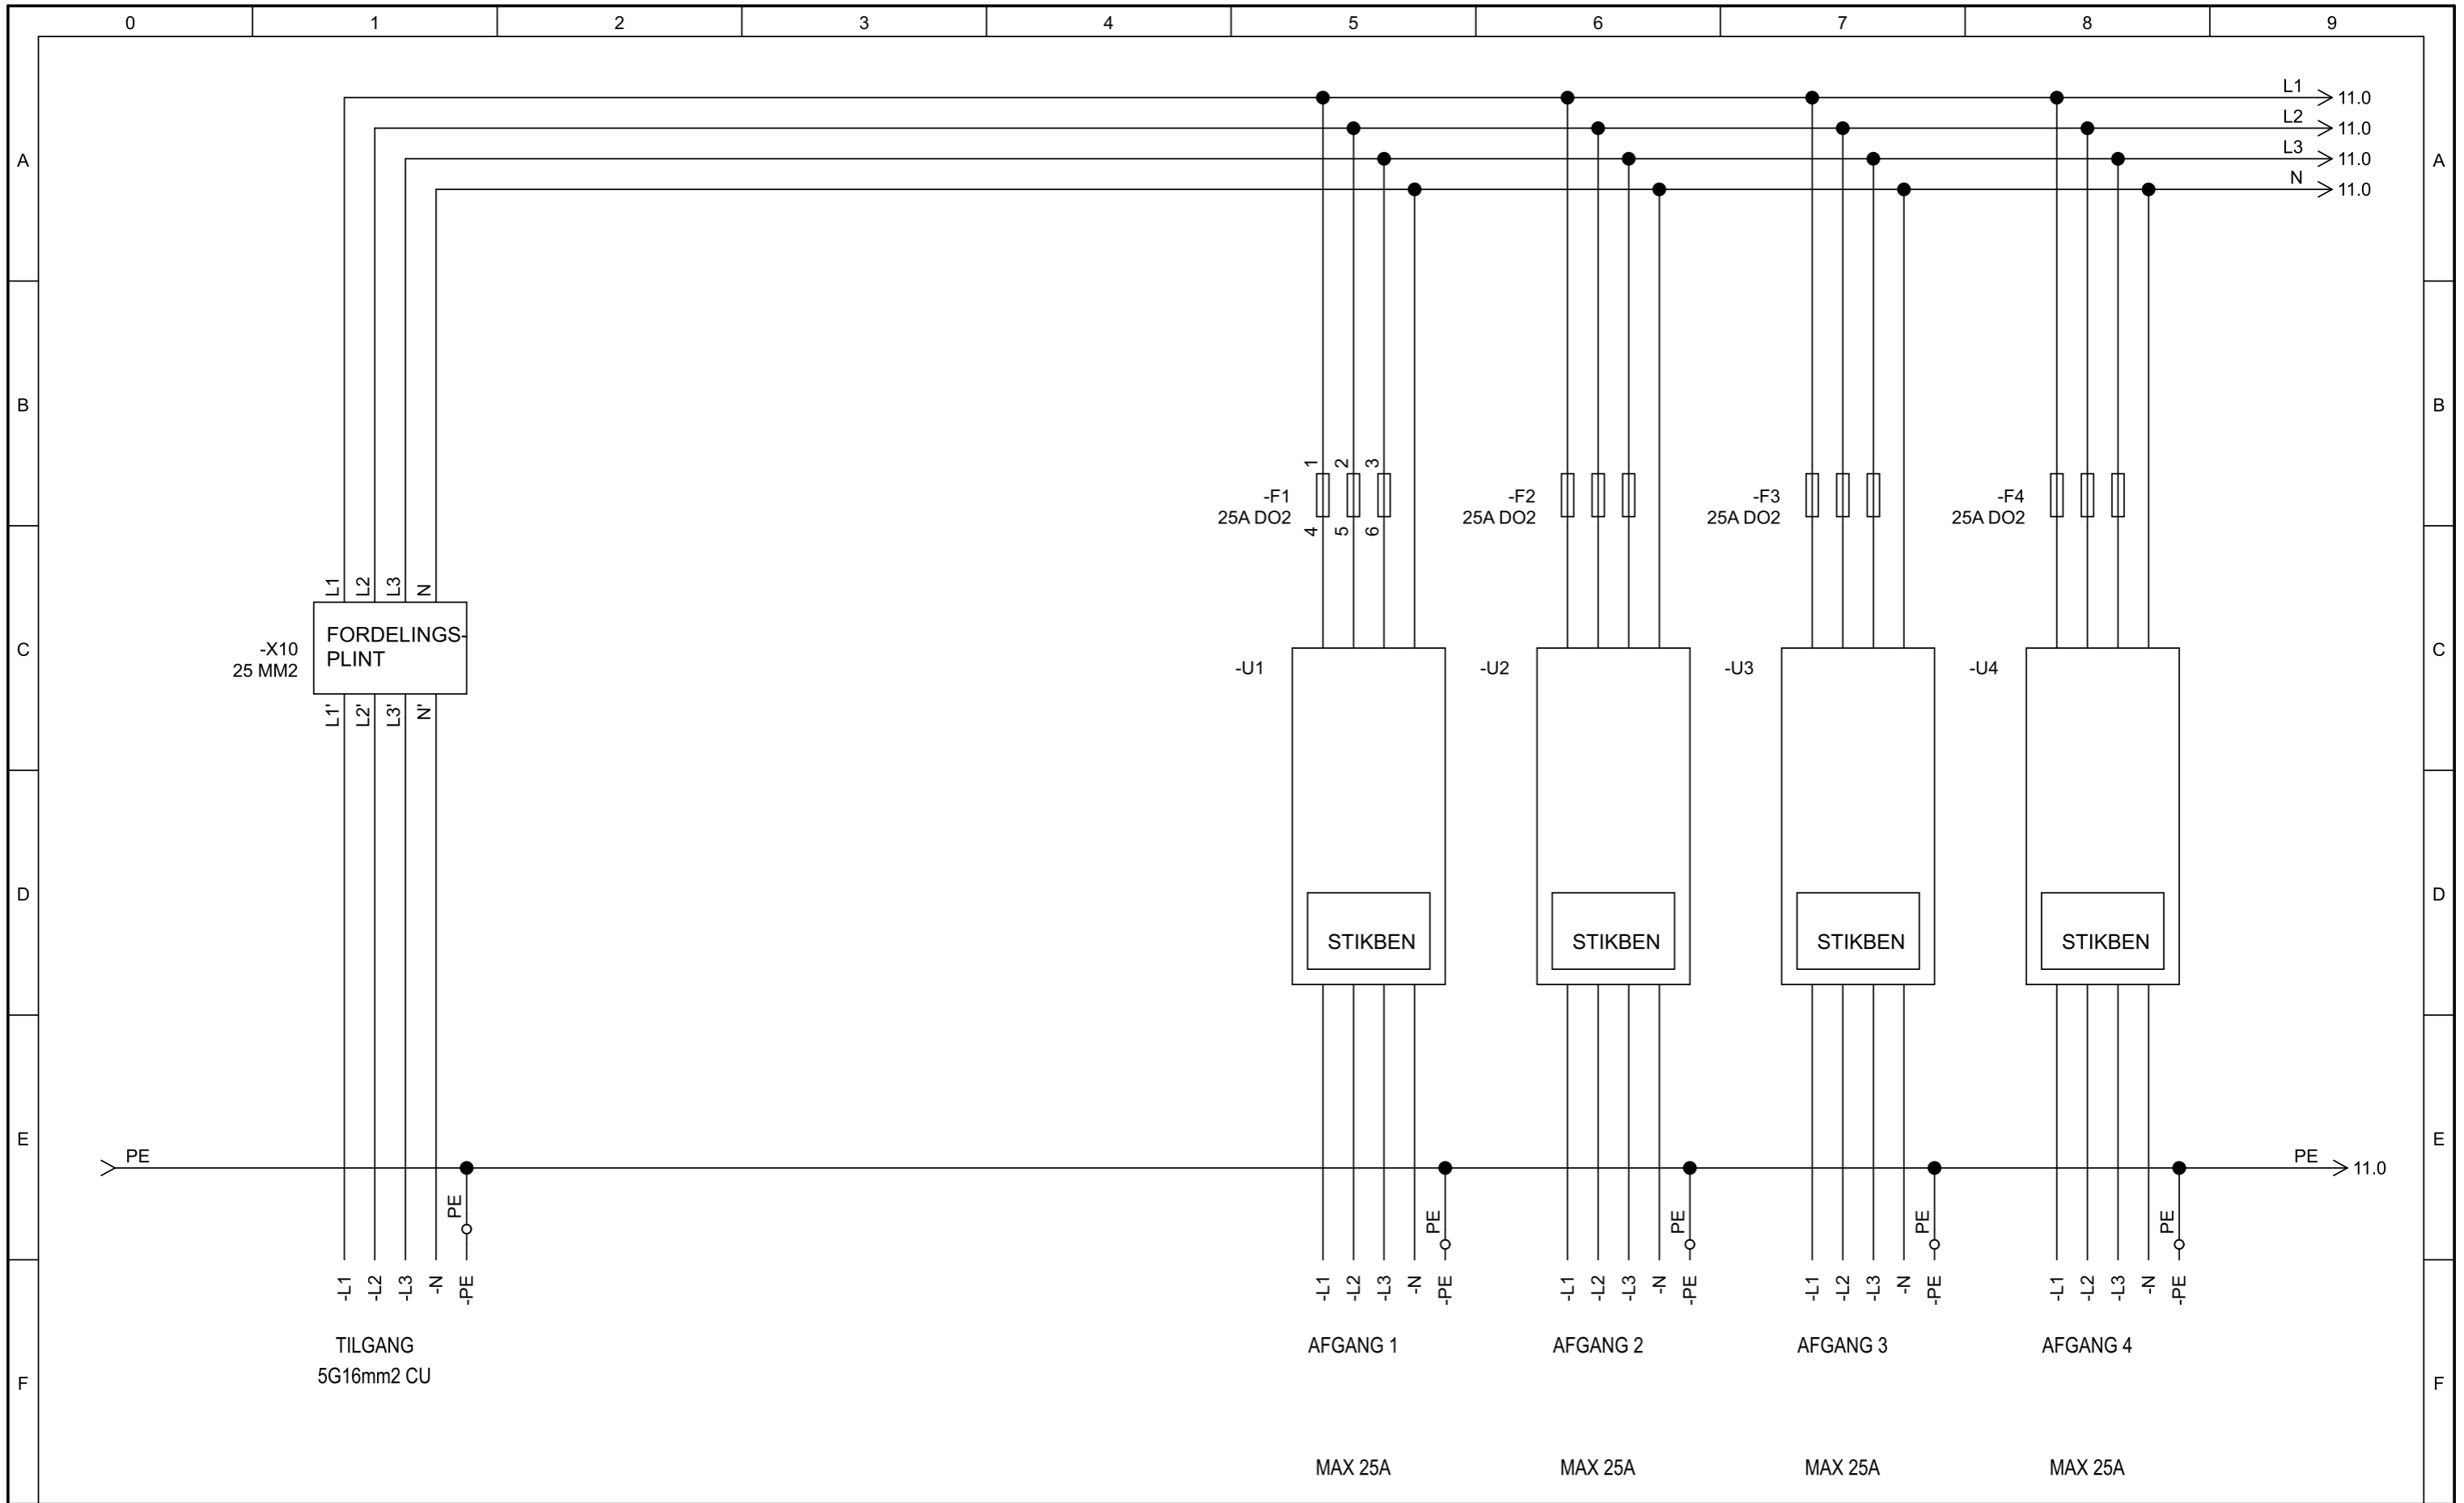

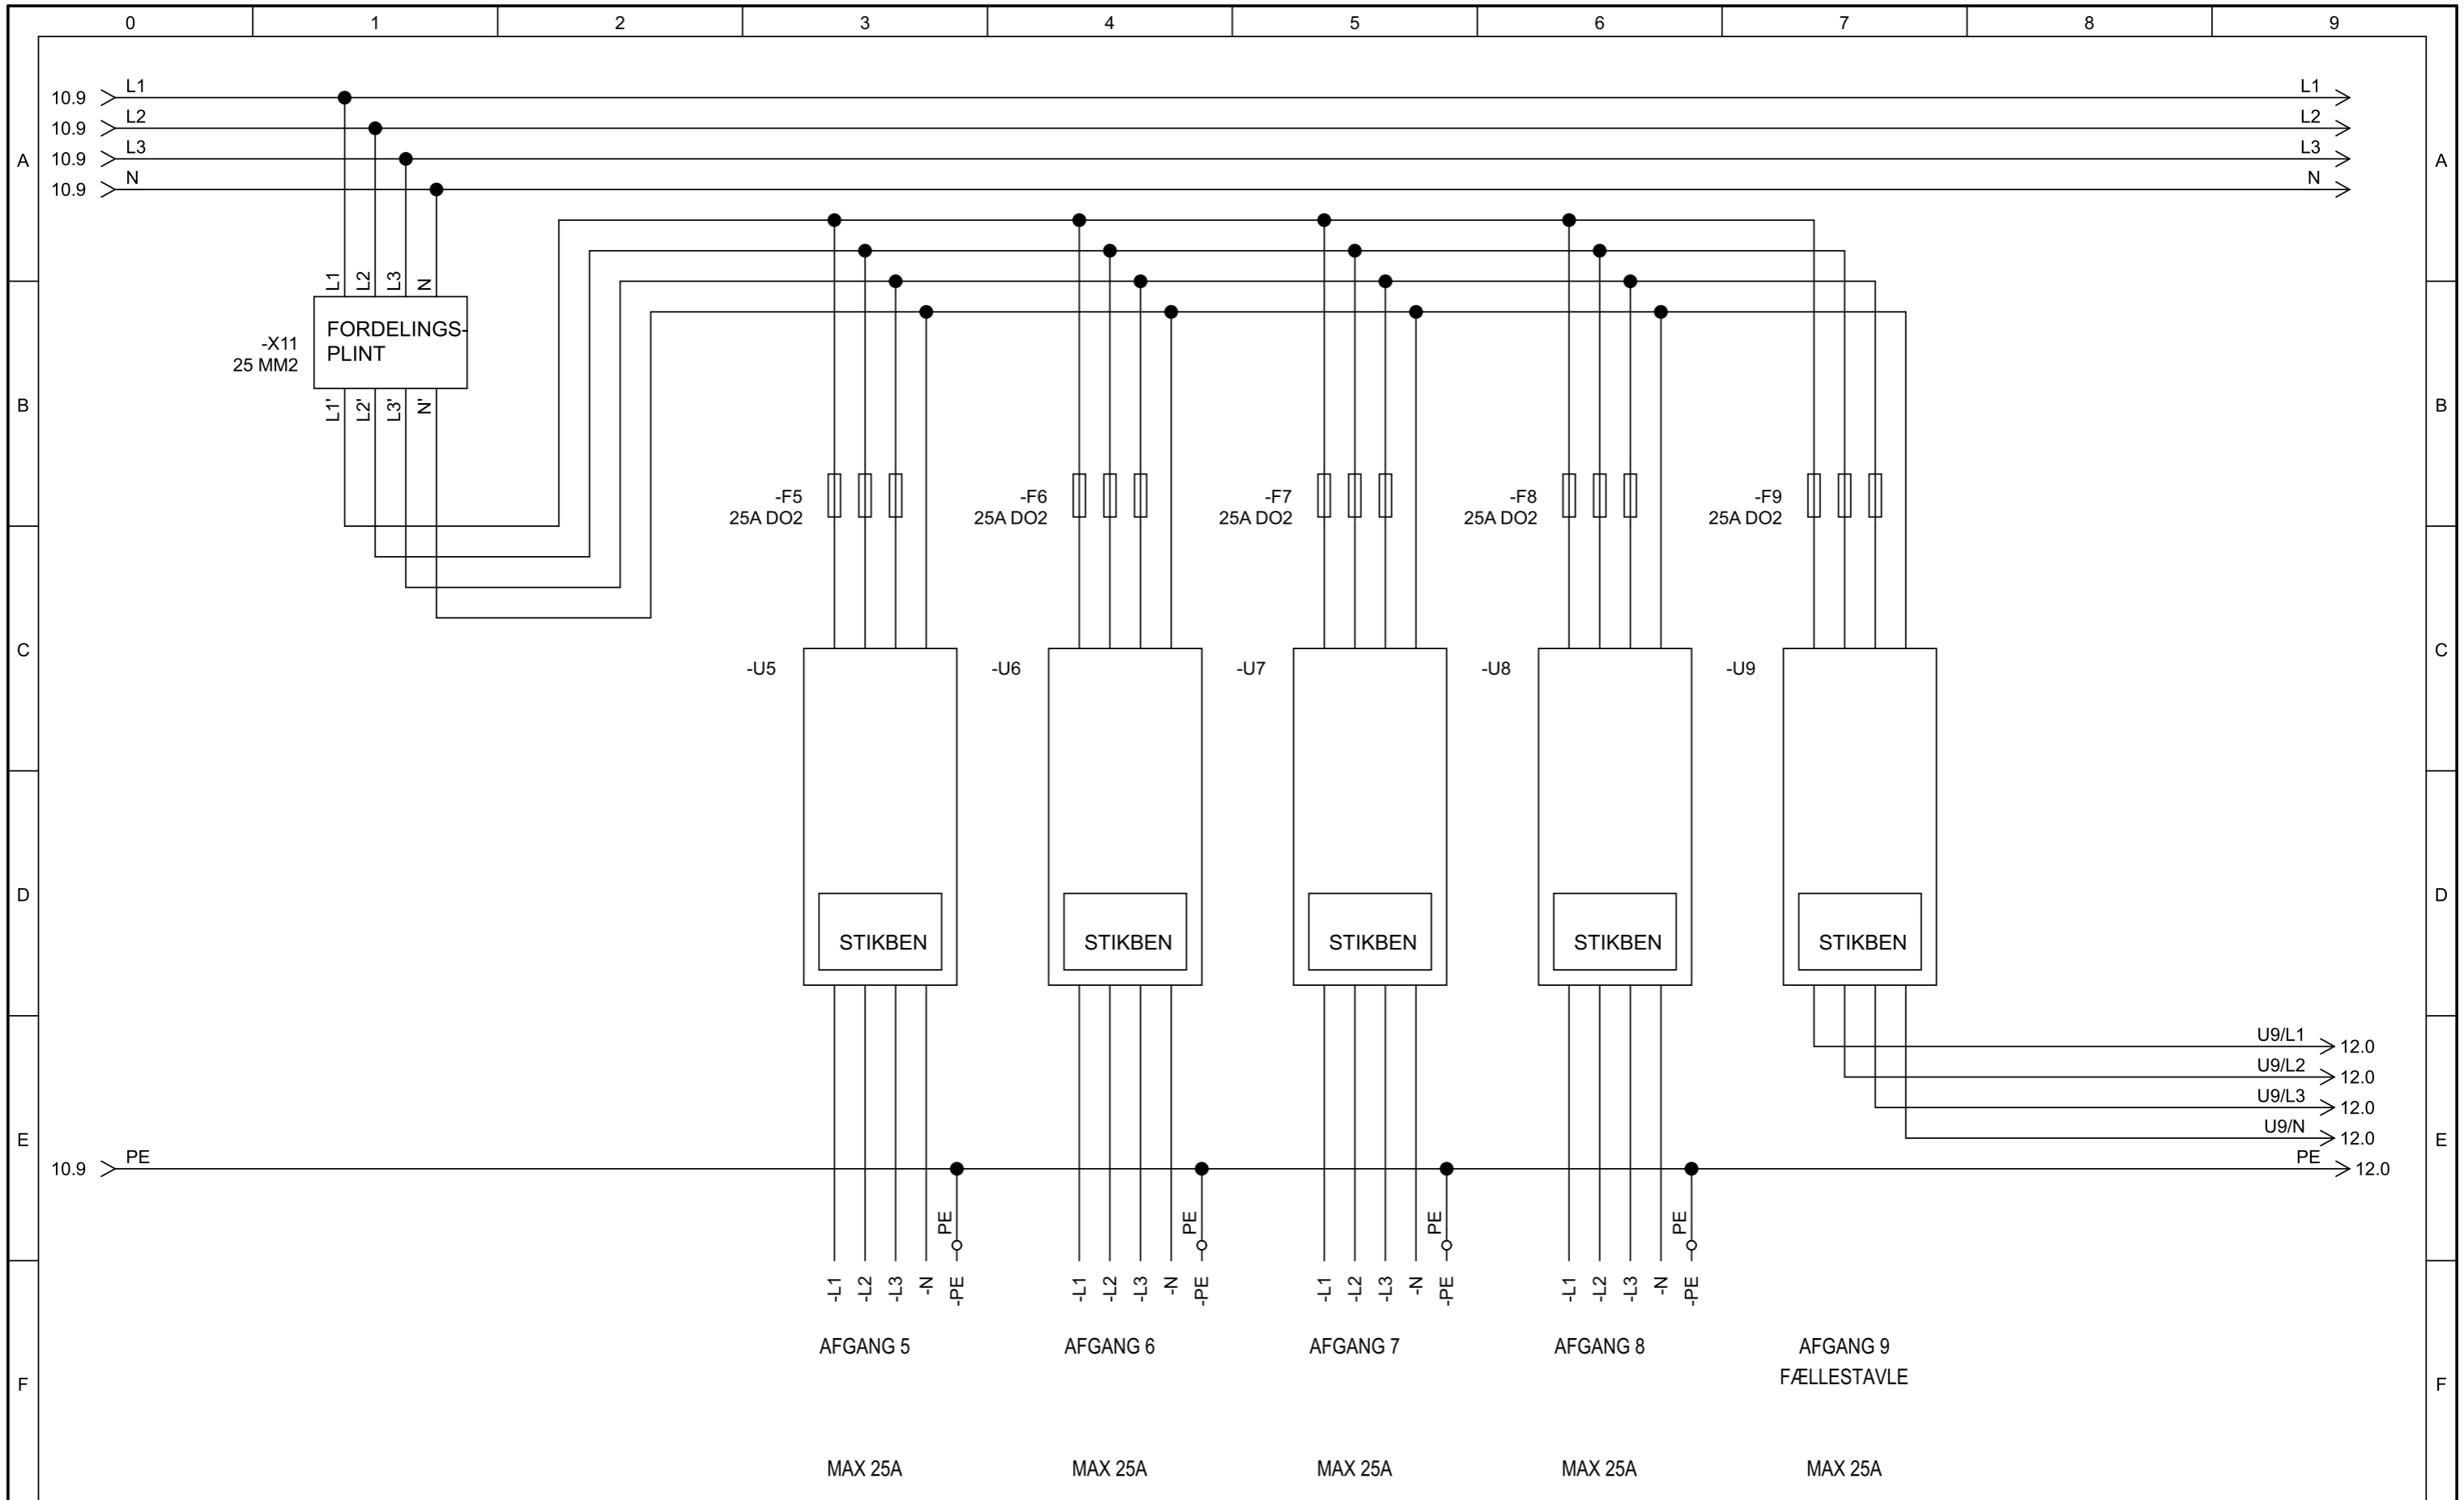

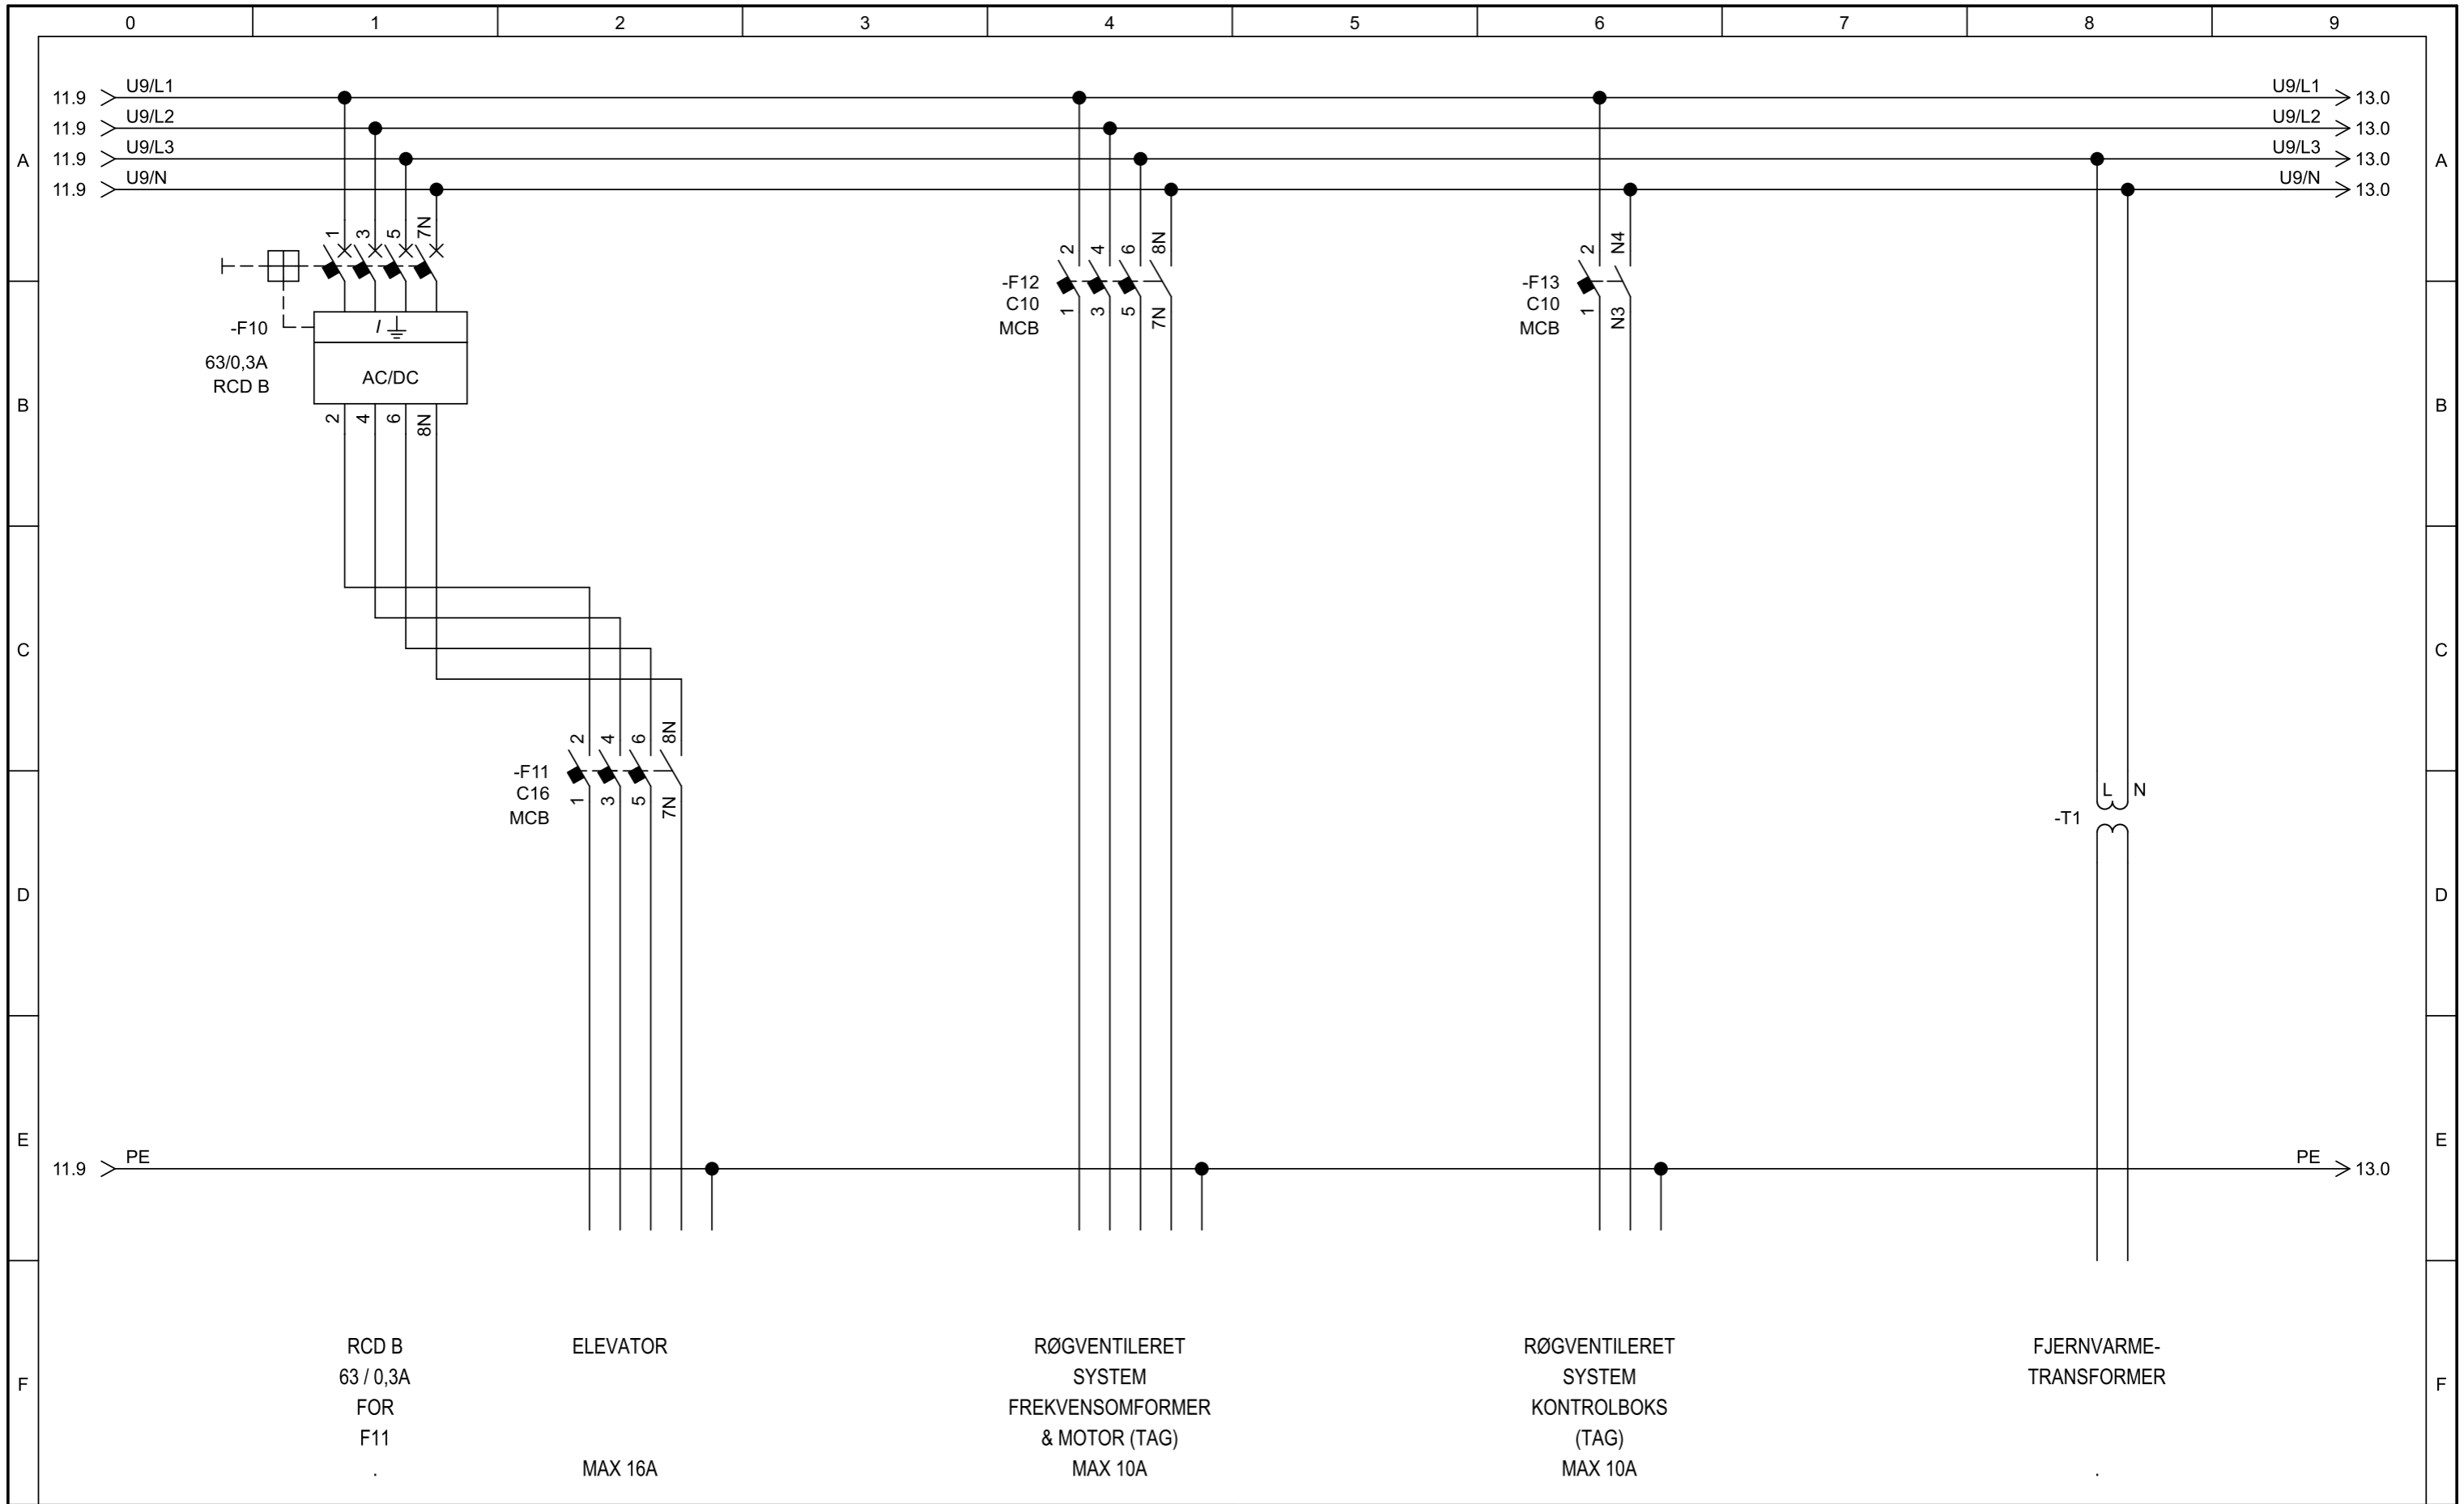

RCD B
63 / 0,3A
FOR
F11


ELEVATOR


MAX 16A

RØGVENTILERET
SYSTEM
FREKVENSOMFORMER
& MOTOR (TAG)
MAX 10A

RØGVENTILERET
SYSTEM
KONTROLBOKS
(TAG)
MAX 10A

FJERNVARME-
TRANSFORMER

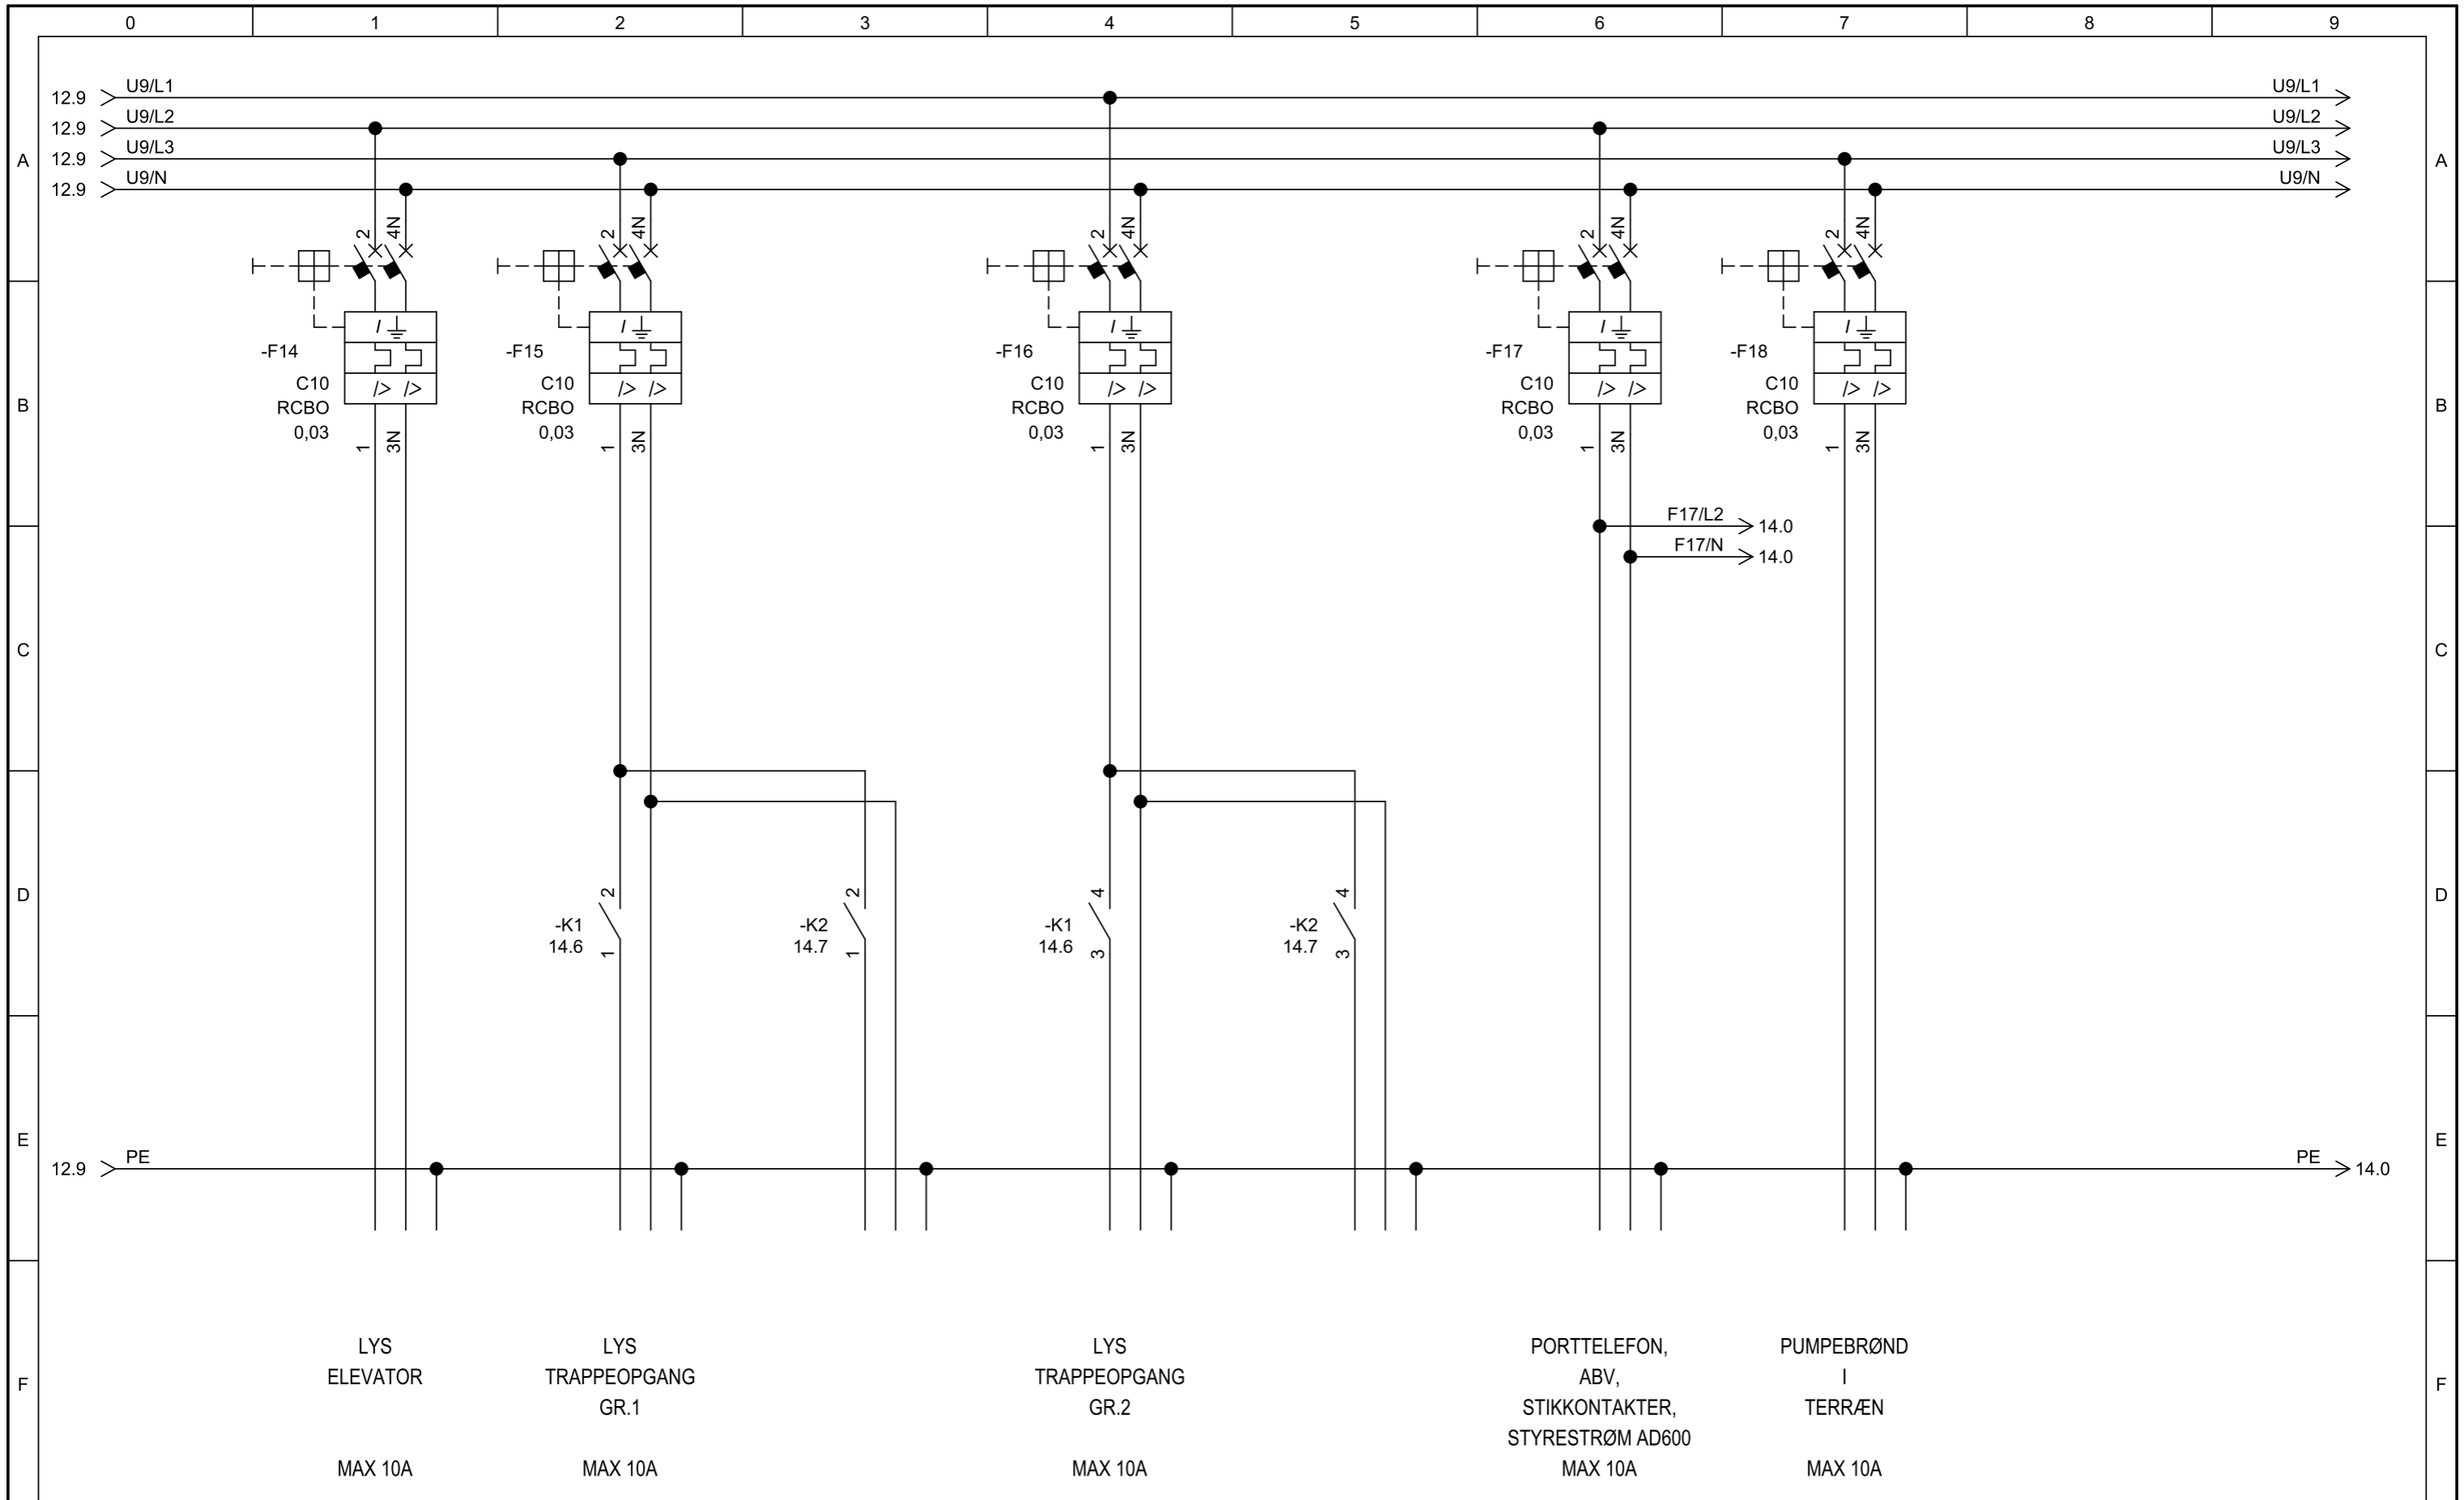

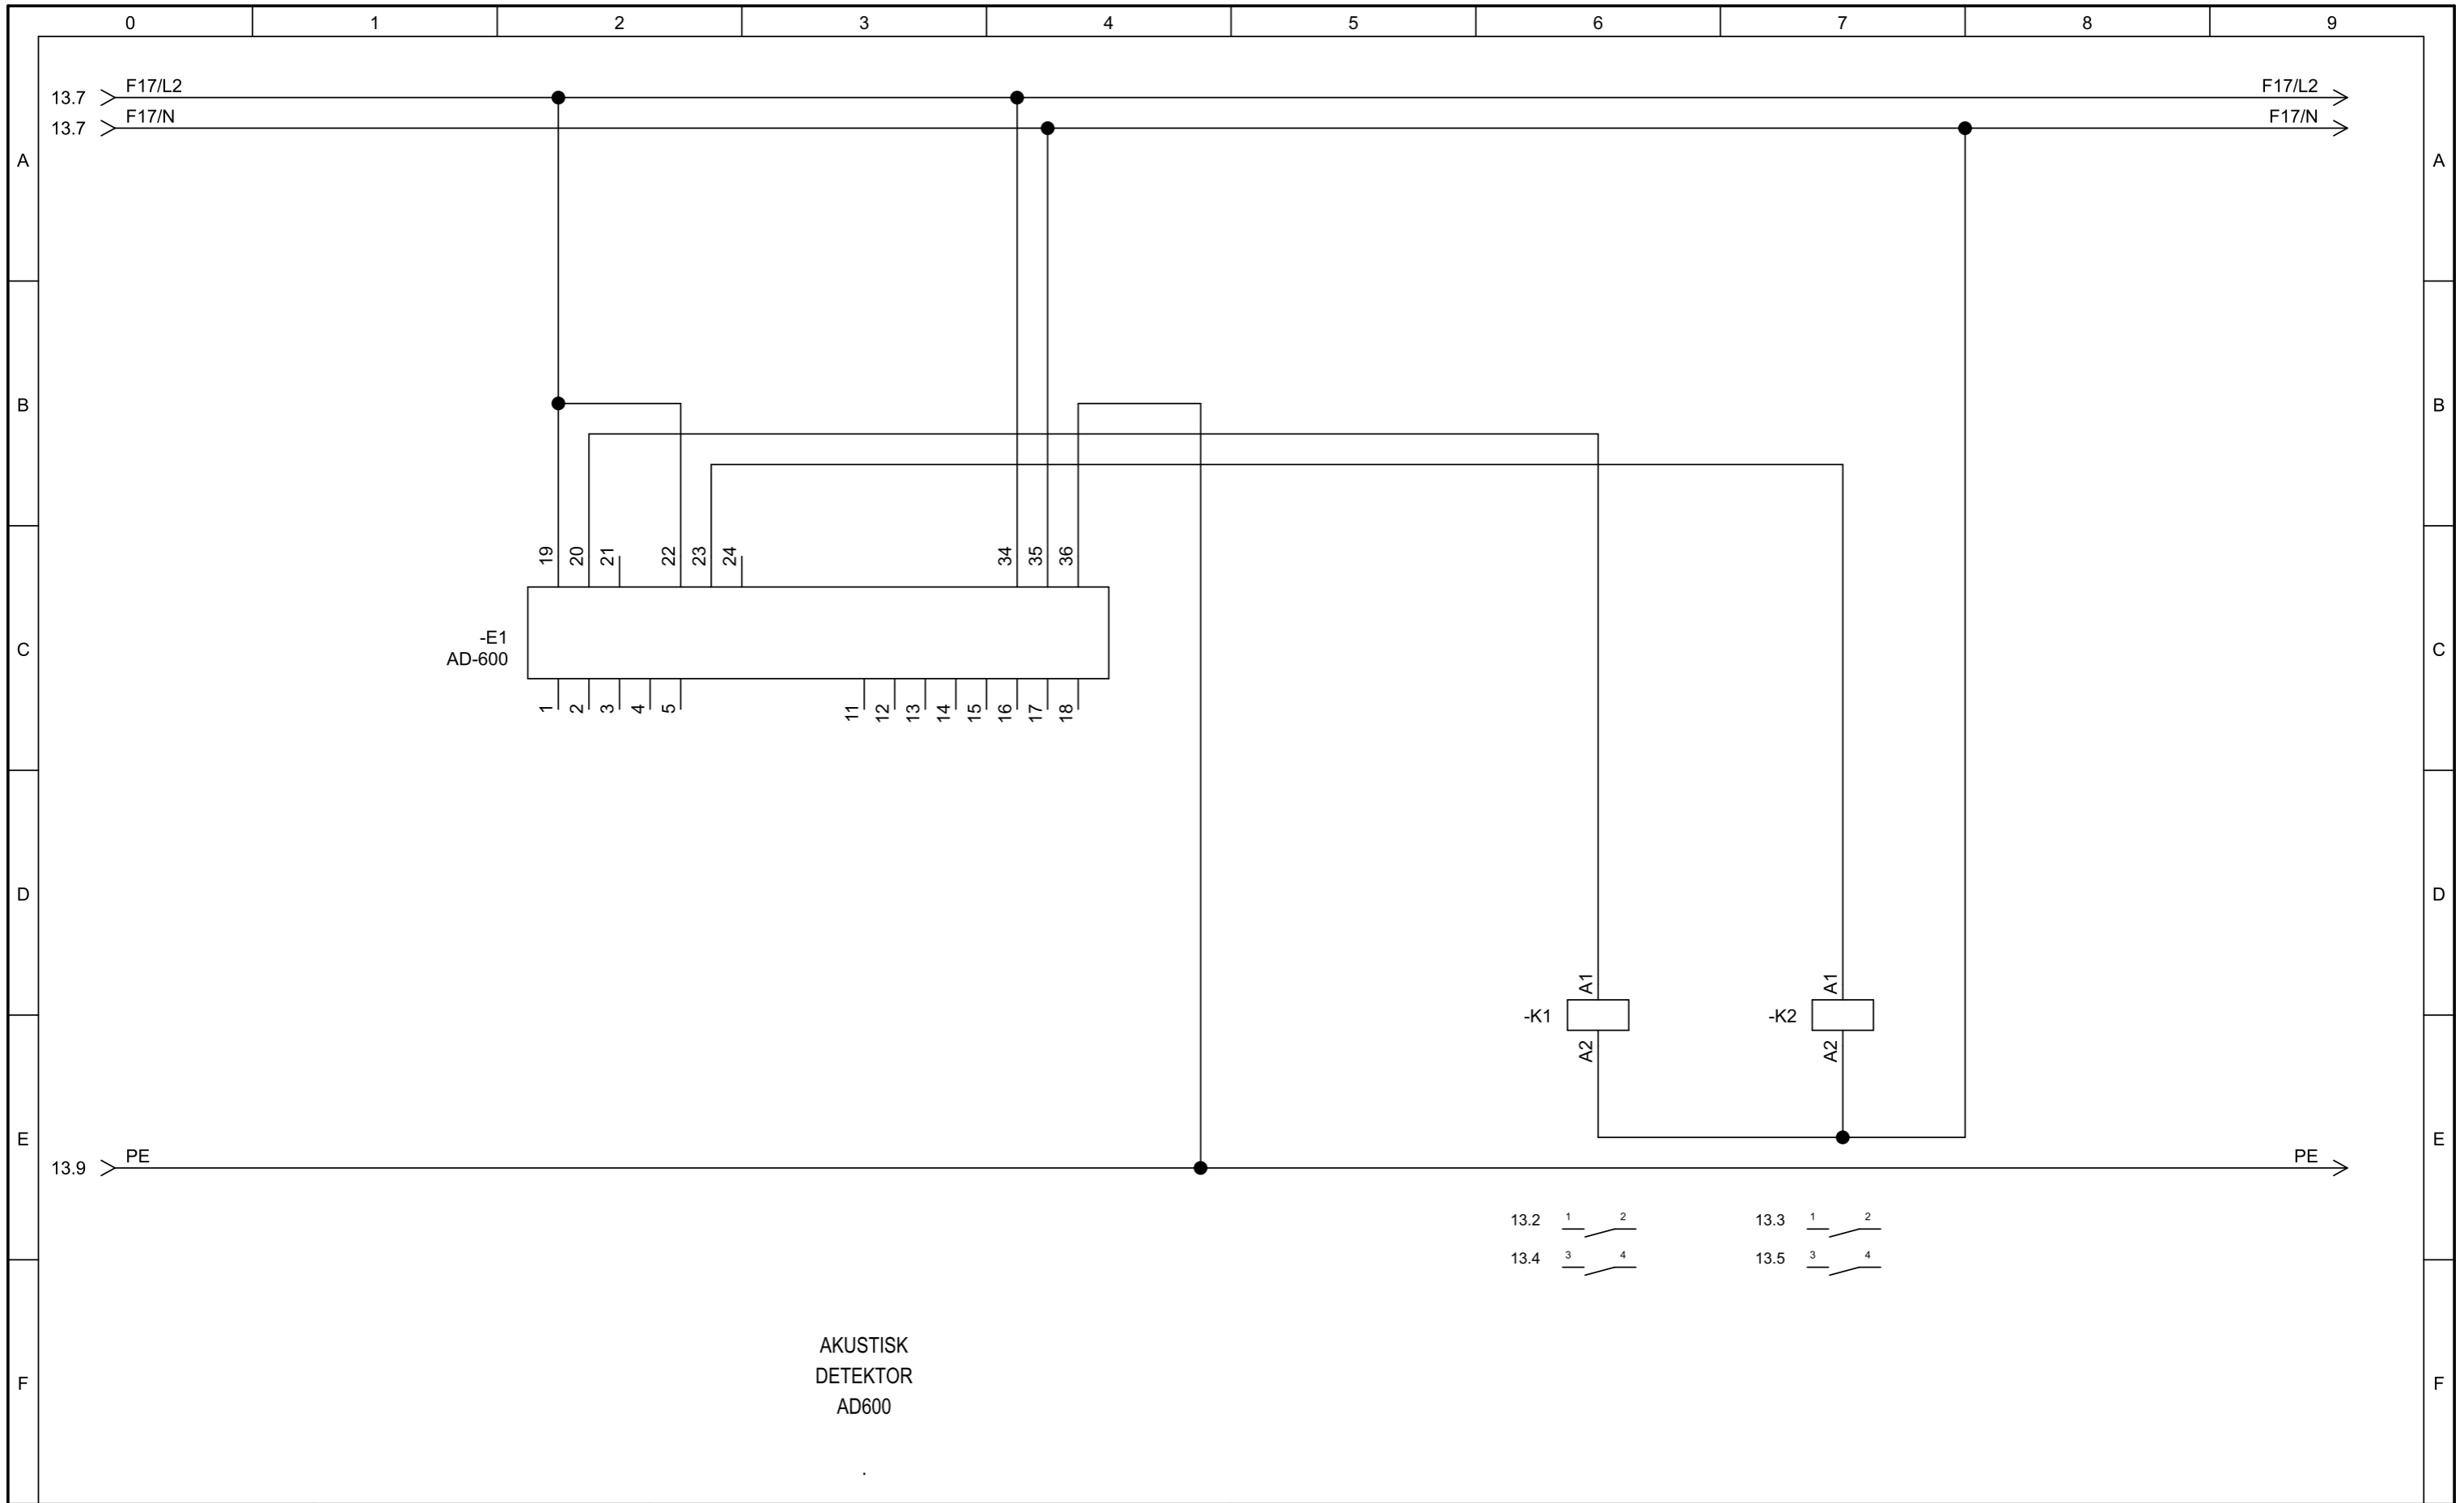

9 STK. HAGER GA40F MÅLERRAMMER PÅ PLADE + HAGER GD413F FÆLLESTAVLE

