
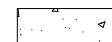
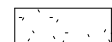
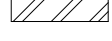
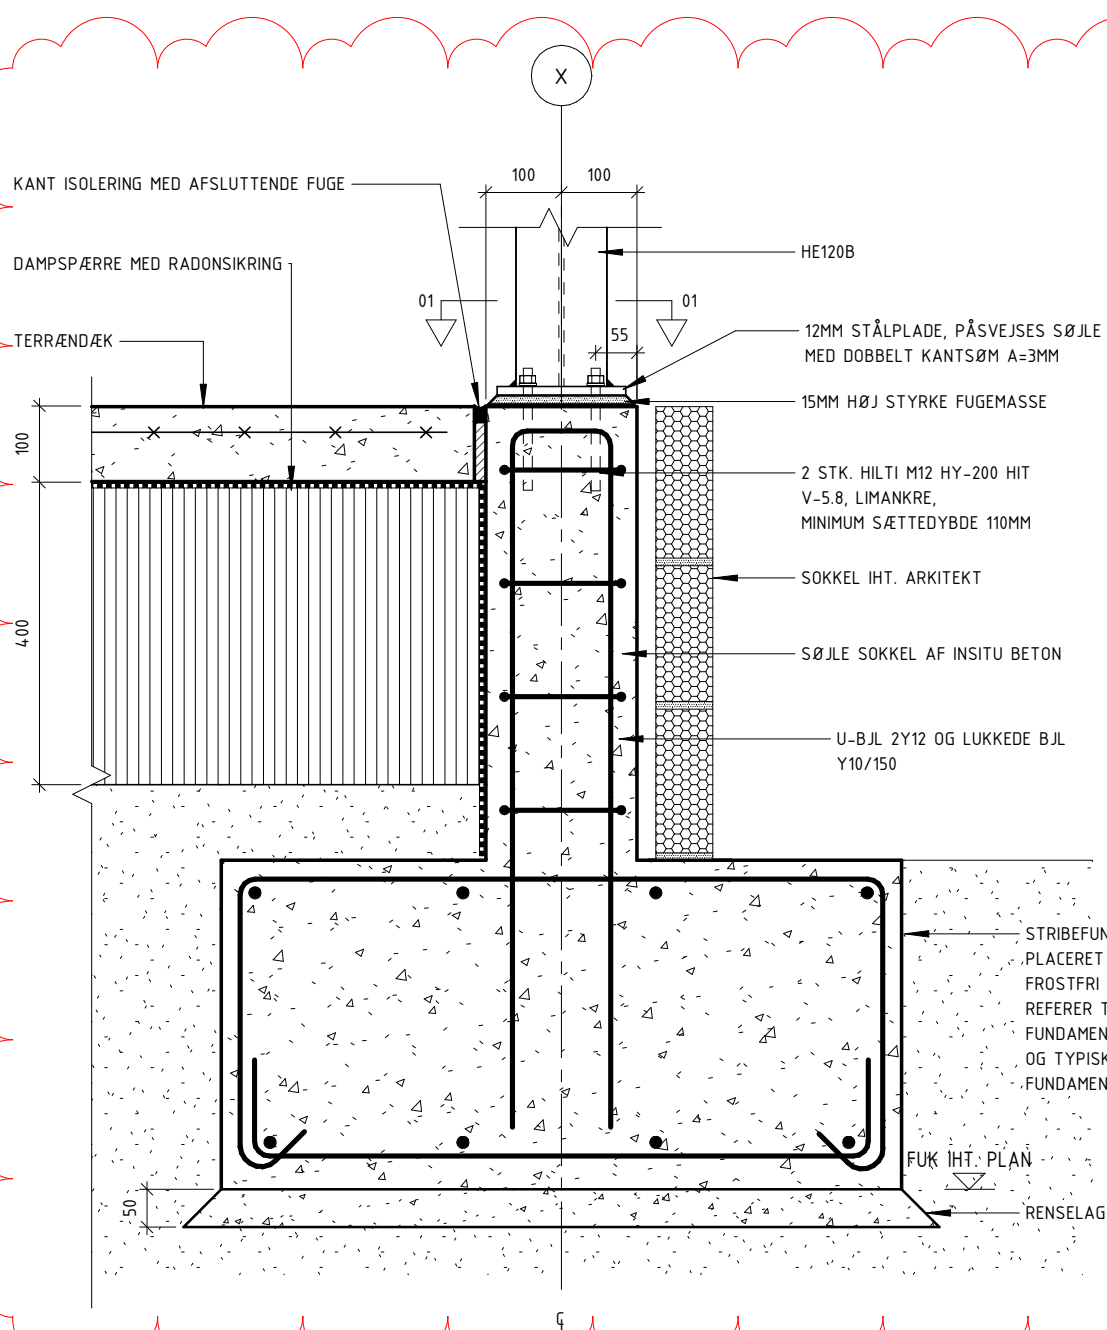


## NOTE:

- DER MÅ IKKE MÅLES PÅ TEGNINGEN. ALLE NÆVNTE MÅL OG MÅLSÆTNINGER, SAMT FORHOLD PÅ STEDET SKAL KONTROLLERES AF ENTERPRENØREN OG LEVERANDØR INDEN ARBEJDETS UDFØRELSE.
- FUNDAMENTSPLANER OG DETALJER ER TEGNET SOM NORMALPROJEKTION. ALLE ANDRE PLANER ER TEGNET SOM SPEJLPROJEKTION.
- ALLE DIMENSIONER ER I MM HVOR INTET ANDET ER ANGIVET.
- ANGIVNE KOTER ER I METER IHT. DVR90
- TEGNINGER OG BESKRIVELSE SUPPLERER HINANDEN. NÆRVÆRENDE TEGNING SKAL SES I SAMMENHÆNG MED ARKITEKTPROJEKT, LANDSKABSPROJEKT SAMT ØVRIGE INGENIØRPROJEKTER.
- REFERER TIL ARKITEKTPROJEKT FOR PLACERING AF LETKLINKER BLOKKE UNDER FACADE. DISSE ER KUN TEGNET FOR KONTEKST.
- REFERER TIL GEOTEKNISK RAPPORT FOR DETALJER OMKRING JORDFORHOLD OG SANDFYLD.
- REFERER TIL LEVERANDØR TEGNINGER FOR SAMLINGSDETALJER VEDRØRENDE PRÆFABRIKEREDE ELEMENTER

## SIGNATUR:

|                                                                                       |                               |
|---------------------------------------------------------------------------------------|-------------------------------|
|    | PRÆFABRIKERET BETON - SNIT    |
|    | PRÆFABRIKERET BETON - OPSTALT |
|    | INSITU BETON - SNIT           |
|    | INSITU BETON - OPSTALT        |
|    | SANDPUDE                      |
|   | TRYKFAST ISOLERING            |
|  | UNDERSTØBNING                 |
|  | LETKLINKER BLOKKE             |
|  | STÅL                          |

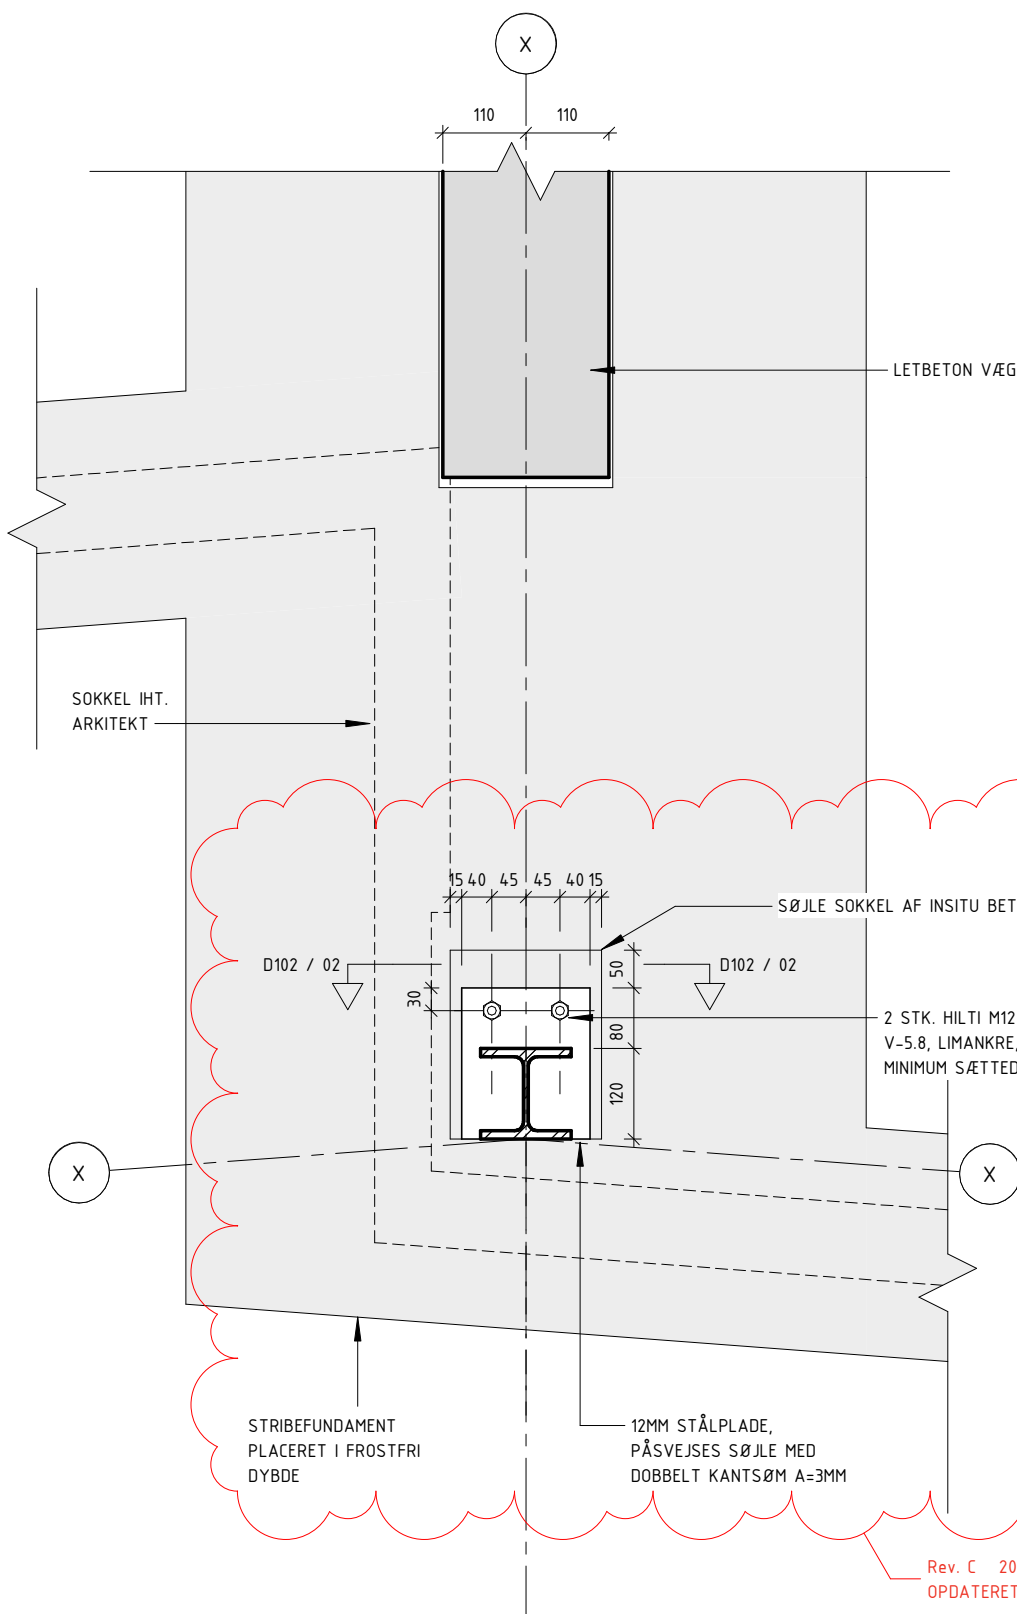

Rev. C 2019.12.13 DH  
OPDATERET SAMLINGSDETALJE

|      |            |                               |       |
|------|------------|-------------------------------|-------|
| C    | 2019.12.13 | Afleveret til Hovedprojekt    | DH    |
| B    | 2019.06.19 | Afleveret til Projektforslag  | DH    |
| A    | 2019.03.29 | Revideret Dispositionsforslag | ARC   |
| -    | -          | N/A                           | -     |
| Rev. | Rev. Date  | Emne                          | Init. |



**SNEGLEHUSENE**

ADRESSE: RADISEVEJ/ RØDBEDEVEJ, 8200 ÅRHUS N,  
MATR NR: 1n, Terp, Århus Jordef  
BYGHERRE: NYE HOLDING APS

**NYE**  
byTÆKKER group

Hovedprojekt

Søjle til fundament (typisk)

Tegn.nr. / Rev.

D102 C

|                                               |                          |                                         |                  |              |            |
|-----------------------------------------------|--------------------------|-----------------------------------------|------------------|--------------|------------|
| Sagsnr. 14.022                                | Dato 2019.03.01          | Init. II                                | Kontrol CBO      | Godk. DH     | Skala 1:10 |
| <input type="checkbox"/> ARKITEKT:            | Bjarke Ingels Group A/S  | Kløverbladsgade 56, 2500 Valby          | T+45 72 21 72 27 | big@big.dk   |            |
| <input checked="" type="checkbox"/> INGENIØR: | Bjarke Ingels Group A/S  | Kløverbladsgade 56, 2500 Valby          | T+45 72 21 72 27 | big@big.dk   |            |
| <input type="checkbox"/> INGENIØR(EL+KLOAK):  | Spangenberg & Madsen A/S | Herstedøstervej 27-29, 2620 Albertslund | T+45 43 44 60 00 | sogm@sogm.dk |            |
| <input type="checkbox"/> LANDSKAB:            | Bjarke Ingels Group A/S  | Kløverbladsgade 56, 2500 Valby          | T+45 72 21 72 27 | big@big.dk   |            |