

NOTE:

- DER MÅ IKKE MÅLES PÅ TEGNINGEN.
ALLE NÆVNTE MÅL OG MÅLSÆTNINGER, SAMT FORHOLD PÅ STEDET SKAL KONTROLLERES AF ENTERPRENØREN OG LEVERANDØR INDEN ARBEJDETS UDFØRELSE.
- FUNDAMENTSPLANER OG DETALJER ER TEGNET SOM NORMALPROJEKTION. ALLE ANDRE PLANER ER TEGNET SOM SPEJLPROJEKTION.
- ALLE DIMENSIONER ER I MM HVOR INTET ANDET ER ANGIVET.
- ANGIVNE KOTER ER I METER IHT. DVR90
- TEGNINGER OG BESKRIVELSE SUPPLERER HINANDEN. NÆRVÆRENDE TEGNING SKAL SES I SAMMENHÆNG MED ARKITEKTPROJEKT, LANDSKABSPROJEKT SAMT ØVRIGE INGENIØRPROJEKTER.
- REFERER TIL ARKITEKTPROJEKT FOR PLACERING AF LETKLINKER BLOKKE UNDER FACADE. DISSE ER KUN TEGNET FOR KONTEKST.
- REFERER TIL GEOTEKNISK RAPPORT FOR DETALJER OMKRING JORDFORHOLD OG SANDFYLD.
- REFERER TIL LEVERANDØR TEGNINGER FOR SAMLINGSDETALJER VEDRØRENDE PRÆFABRIKEREDE ELEMENTER

SIGNATUR:

-
- PRÆFABRIKERET BETON - SNIT

PRÆFABRIKERET BETON - OPSTALT

INSITU BETON - SNIT

INSITU BETON - OPSTALT


SANDPUDE

TRYKFAST ISOLERING

UNDERSTØBNING

LETKLINKER BLOKKE

STÅL

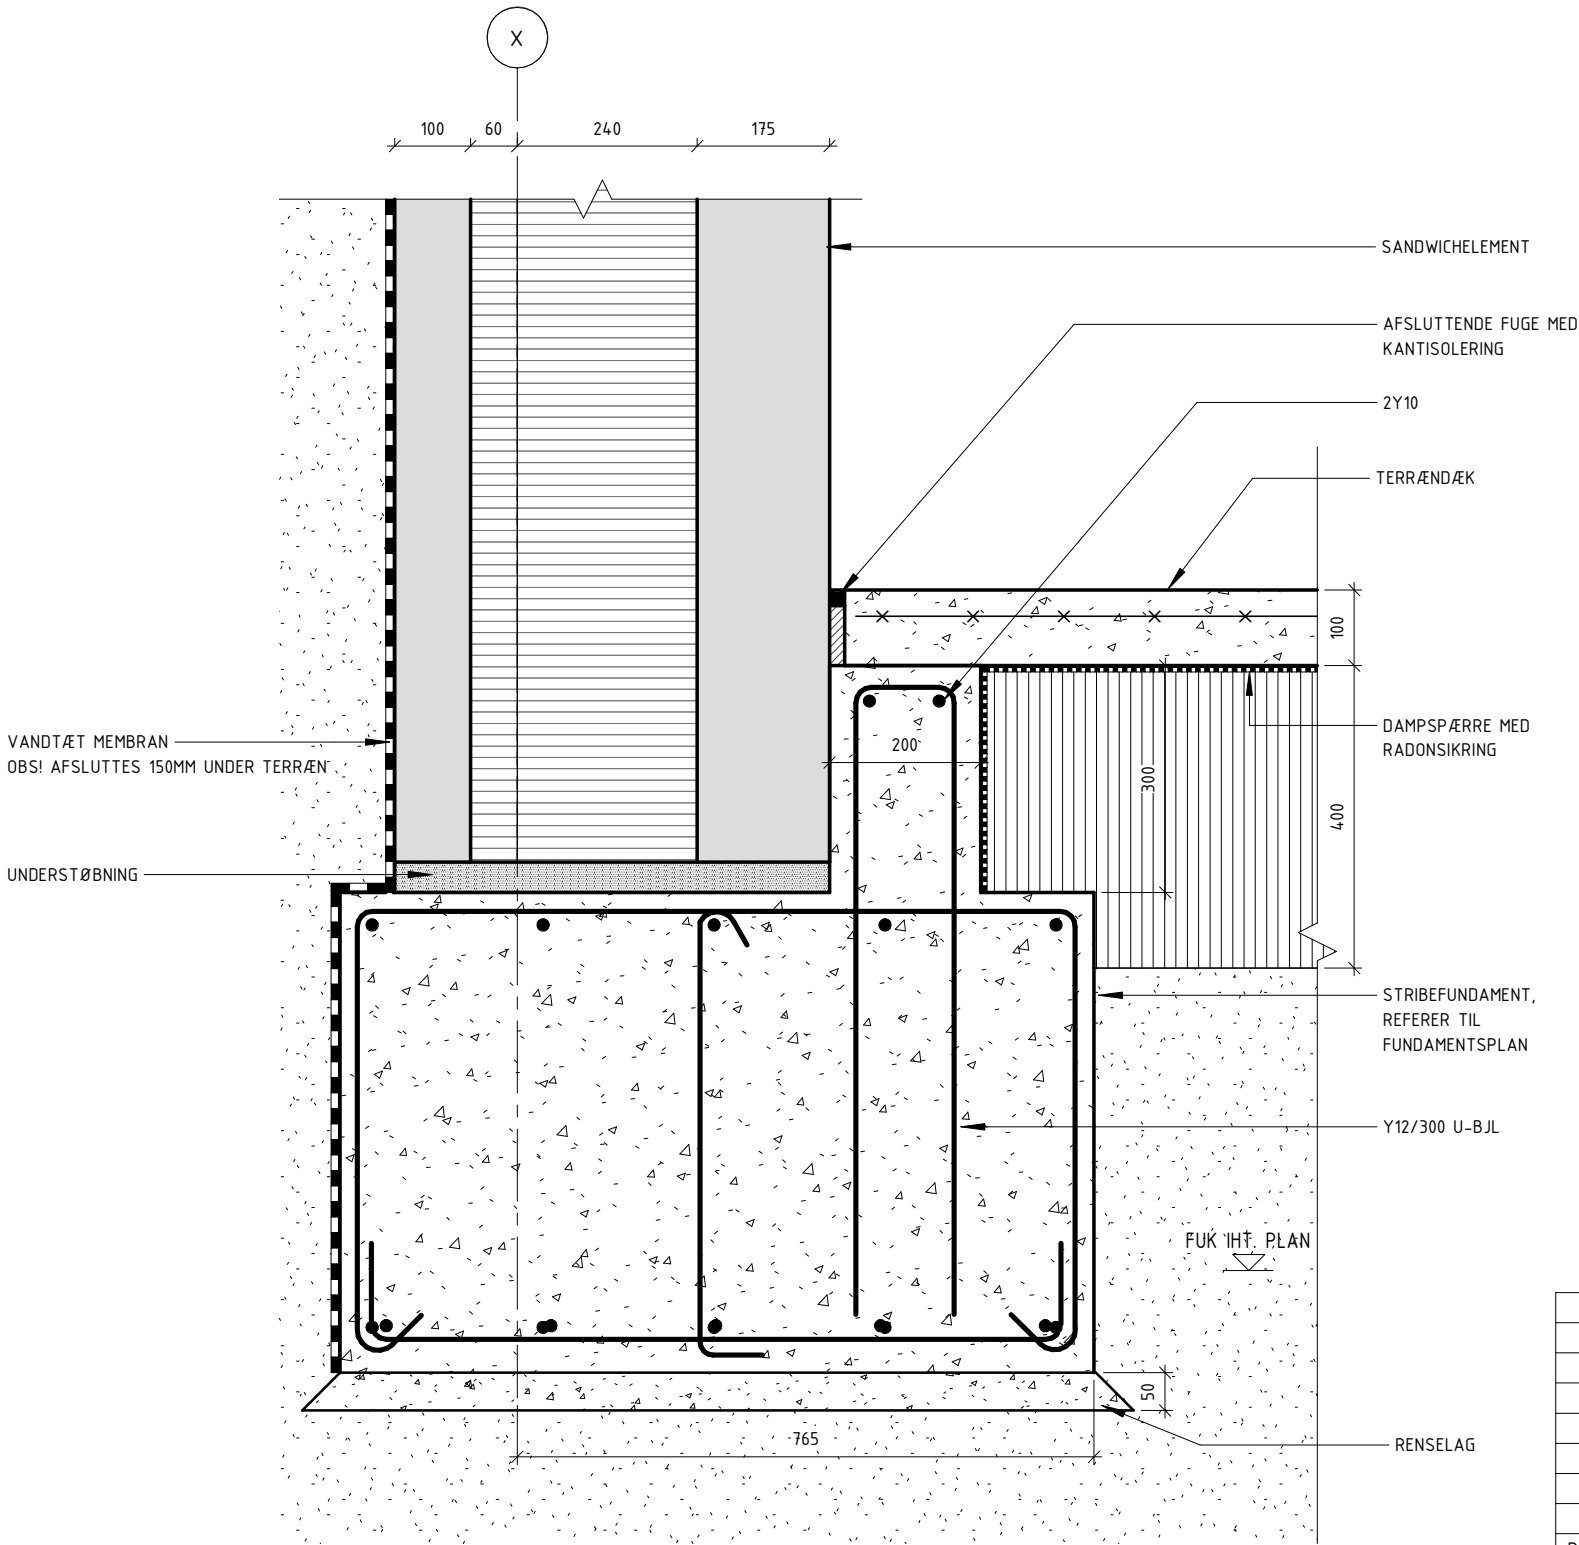

G	2019.12.13	Afleveret til Hovedprojekt	DH
F	2019.11.08	Revisioner for vægelementer iht. revisionskyer	DH
E	2019.09.27	Aflevering af vægelementer til Bygning 2	DH
D	-	N/A	-
C	-	N/A	-
B	2019.06.19	Afleveret til Projektforslag	DH
A	-	N/A	-
-	-	N/A	-
Rev.	Rev. Date	Emne	Init.

ADRESSE: RADISEVEJ/ RØDBEDEVEJ, 8200 ÅRHUS N,
MATR NR: 1n, Terp, Århus Jordet
BYGHERRE: NYE HOLDING APS

byTÆKKER group

Hovedprojekt

Kælder sandwichelement under facade til fundament

Tegn.nr. / Rev.

D108 G

Sagsnr. 14.022	Dato 2019.06.19	Init. II	Kontrol CBO	Godk. DH	Skala 1:10
☐ ARKITEKT:	Bjarke Ingels Group A/S	Kløverbladsgade 56, 2500 Valby	T+45 72 21 72 27		big@big.dk
☒ INGENIØR:	Bjarke Ingels Group A/S	Kløverbladsgade 56, 2500 Valby	T+45 72 21 72 27		big@big.dk
☐ INGENIØR(EL+KLOAK):	Spangenberg & Madsen A/S	Herstedøstervej 27-29, 2620 Albertslund	T+45 43 44 60 00		sogm@sogm.dk
☐ LANDSKAB:	Bjarke Ingels Group A/S	Kløverbladsgade 56, 2500 Valby	T+45 72 21 72 27		big@big.dk