
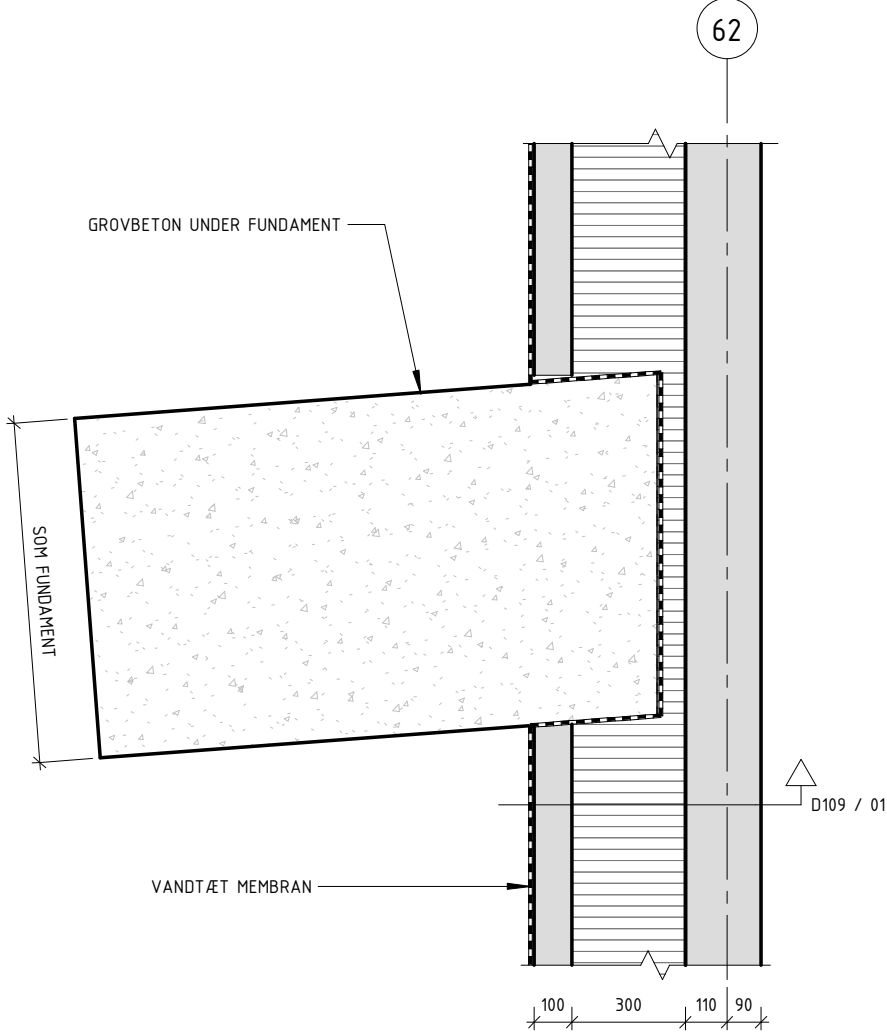


NOTE:

- DER MÅ IKKE MÅLES PÅ TEGNINGEN.  
ALLE NÆVNTE MÅL OG MÅLSÆTNINGER, SAMT FORHOLD PÅ STEDET SKAL KONTROLLERES AF ENTERPRENØREN OG LEVERANDØR INDEN ARBEJDETS UDFØRELSE.
- FUNDAMENTSPLANER OG DETALJER ER TEGNET SOM NORMALPROJEKTION. ALLE ANDRE PLANER ER TEGNET SOM SPEJLPROJEKTION.
- ALLE DIMENSIONER ER I MM HVOR INTET ANDET ER ANGIVET.
- ANGIVNE KOTER ER I METER IHT. DVR90
- TEGNINGER OG BESKRIVELSE SUPPLERER HINANDEN. NÆRVÆRENDE TEGNING SKAL SES I SAMMENHÆNG MED ARKITEKTPROJEKT, LANDSKABSPROJEKT SAMT ØVRIGE INGENIØRPROJEKTER.
- REFERER TIL ARKITEKTPROJEKT FOR PLACERING AF LETKLINKER BLOKKE UNDER FACADE. DISSE ER KUN TEGNET FOR KONTEKST.
- REFERER TIL GEOTEKNISK RAPPORT FOR DETALJER OMKRING JORDFORHOLD OG SANDFYLD.
- REFERER TIL LEVERANDØR TEGNINGER FOR SAMLINGSDETALJER VEDRØRENDE PRÆFABRIKEREDE ELEMENTER

SIGNATUR:

- PRÆFABRIKERET BETON - SNIT
- PRÆFABRIKERET BETON - OPSTALT
- INSITU BETON - SNIT
- INSITU BETON - OPSTALT
- SANDPUDE
- TRYKFAST ISOLERING
- UNDERSTØBNING
- LETKLINKER BETON
- ARMERING

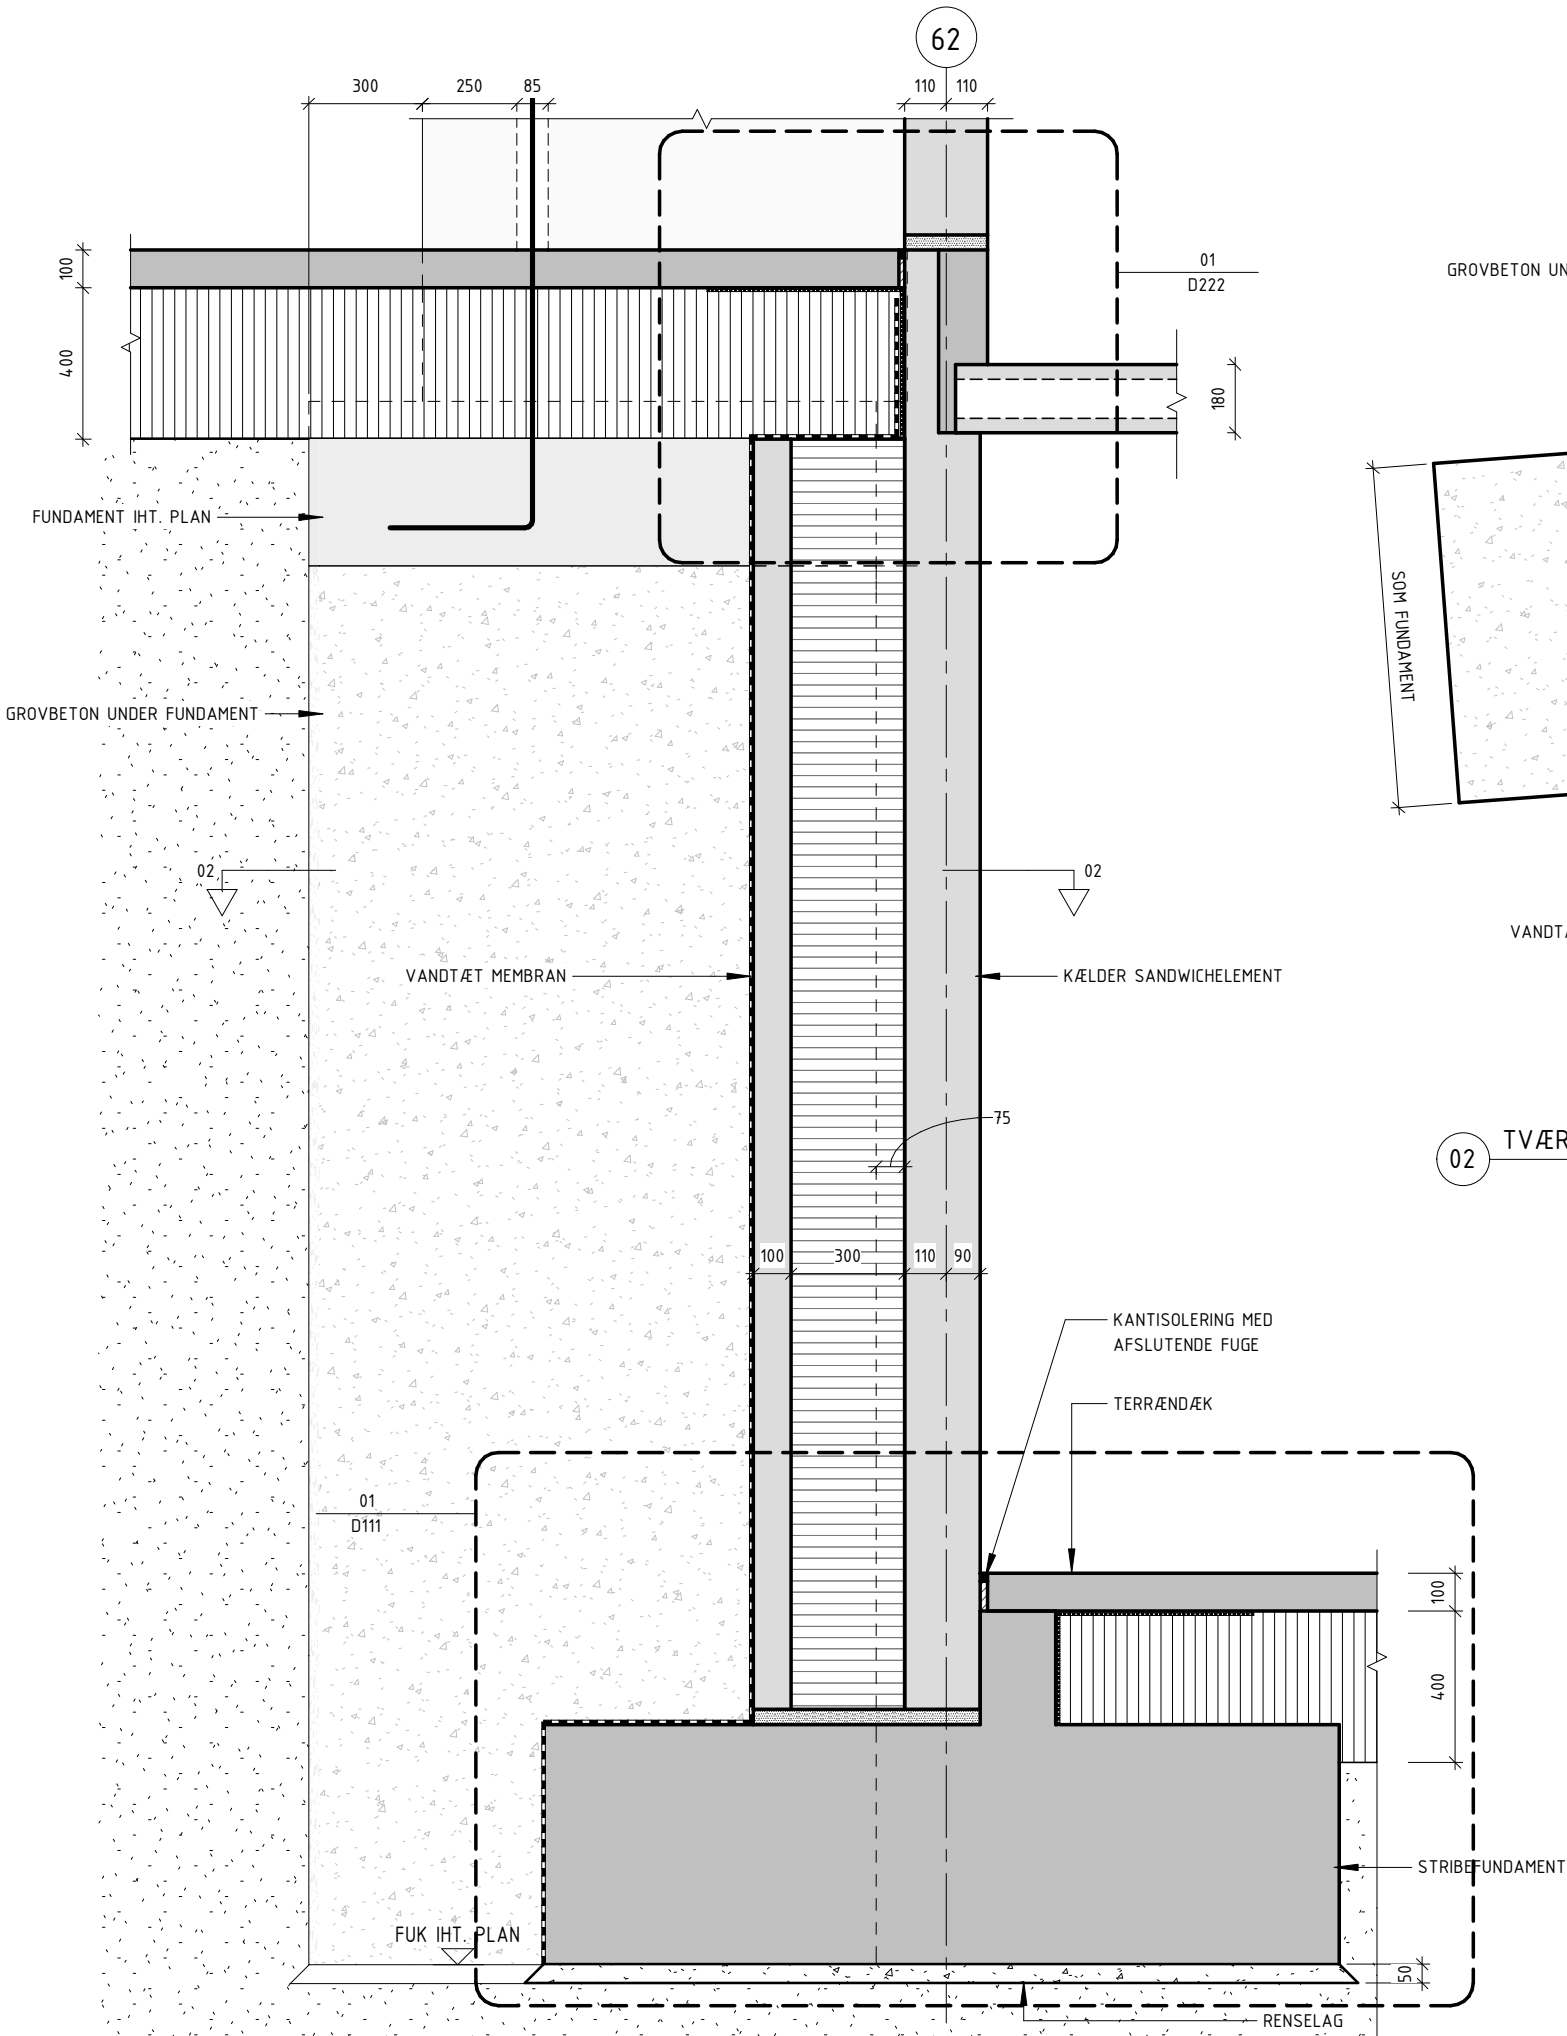

02 TVÆRVÆG FUNDAMENT TIL KÆLDERVÆG - PLAN

|      |            |                                                |       |
|------|------------|------------------------------------------------|-------|
| G    | 2019.12.13 | Afleveret til Hovedprojekt                     | DH    |
| F    | 2019.11.08 | Revisioner for vægelementer iht. revisionskyer | DH    |
| E    | 2019.09.27 | Aflevering af vægelementer til Bygning 2       | DH    |
| D    | -          | N/A                                            | -     |
| C    | -          | N/A                                            | -     |
| B    | 2019.06.19 | Afleveret til Projektforslag                   | DH    |
| A    | -          | N/A                                            | -     |
| -    | -          | N/A                                            | -     |
| Rev. | Rev. Date  | Emne                                           | Init. |



**SNEGLEHUSENE**  
ADRESSE: RADISEVEJ/ RØDBEDEVEJ, 8200 ÅRHUS N,  
MATR NR: 1n, Terp, Århus Jordet  
BYGHERRE: NYE HOLDING APS

**NYE**  
byTÆKKER group

Hovedprojekt

Tværvæg over specielt fundament

Tegn.nr. / Rev.

D109 G

|                                               |                          |                                         |                  |              |            |
|-----------------------------------------------|--------------------------|-----------------------------------------|------------------|--------------|------------|
| Sagsnr. 14022                                 | Dato 2019.06.19          | Init. II                                | Kontrol CBO      | Godk. DH     | Skala 1:20 |
| <input type="checkbox"/> ARKITEKT:            | Bjarke Ingels Group A/S  | Kløverbladsgade 56, 2500 Valby          | T+45 72 21 72 27 | big@big.dk   |            |
| <input checked="" type="checkbox"/> INGENIØR: | Bjarke Ingels Group A/S  | Kløverbladsgade 56, 2500 Valby          | T+45 72 21 72 27 | big@big.dk   |            |
| <input type="checkbox"/> INGENIØR(EL+KLOAK):  | Spangenberg & Madsen A/S | Herstedøstervej 27-29, 2620 Albertslund | T+45 43 44 60 00 | sogm@sogm.dk |            |
| <input type="checkbox"/> LANDSKAB:            | Bjarke Ingels Group A/S  | Kløverbladsgade 56, 2500 Valby          | T+45 72 21 72 27 | big@big.dk   |            |