


NOTE:


1. DER MÅ IKKE MÅLES PÅ TEGNINGEN.
ALLE NÆVNTE MÅL OG MÅLSÆTNINGER, SAMT FORHOLD PÅ STEDET SKAL KONTROLLERES AF ENTERPRENØREN OG LEVERANDØR INDEN ARBEJDETS UDFØRELSE.
2. FUNDAMENTSPLANER OG DETALJER ER TEGNET SOM NORMALPROJEKTION. ALLE ANDRE PLANER ER TEGNET SOM SPEJLPROJEKTION.
3. ALLE DIMENSIONER ER I MM HVOR INTET ANDET ER ANGIVET.
4. ANGIVNE KOTER ER I METER IHT. DVR90
5. TEGNINGER OG BESKRIVELSE SUPPLERER HINANDEN. NÆRVÆRENDE TEGNING SKAL SES I SAMMENHÆNG MED ARKITEKTPROJEKT, LANDSKABSPROJEKT SAMT ØVRIGE INGENIØRPROJEKTER.
6. REFERER TIL ARKITEKTPROJEKT FOR PLACERING AF LETKLINKER BLOKKE UNDER FACADE. DISSE ER KUN TEGNET FOR KONTEKST.
7. REFERER TIL GEOTEKNISK RAPPORT FOR DETALJER OMKRING JORDFORHOLD OG SANDFYLD.
8. REFERER TIL LEVERANDØR TEGNINGER FOR SAMLINGSDETALJER VEDRØRENDE PRÆFABRIKEREDE ELEMENTER

SIGNATUR:

- PRÆFABRIKERET BETON – SNIT
- PRÆFABRIKERET BETON – OPSTALT
- INSITU BETON – SNIT
- INSITU BETON – OPSTALT
- SANDPUDE
- TRYKFAST ISOLERING
- UNDERSTØBNING
- LETKLINKER BLOKKE
- STÅL

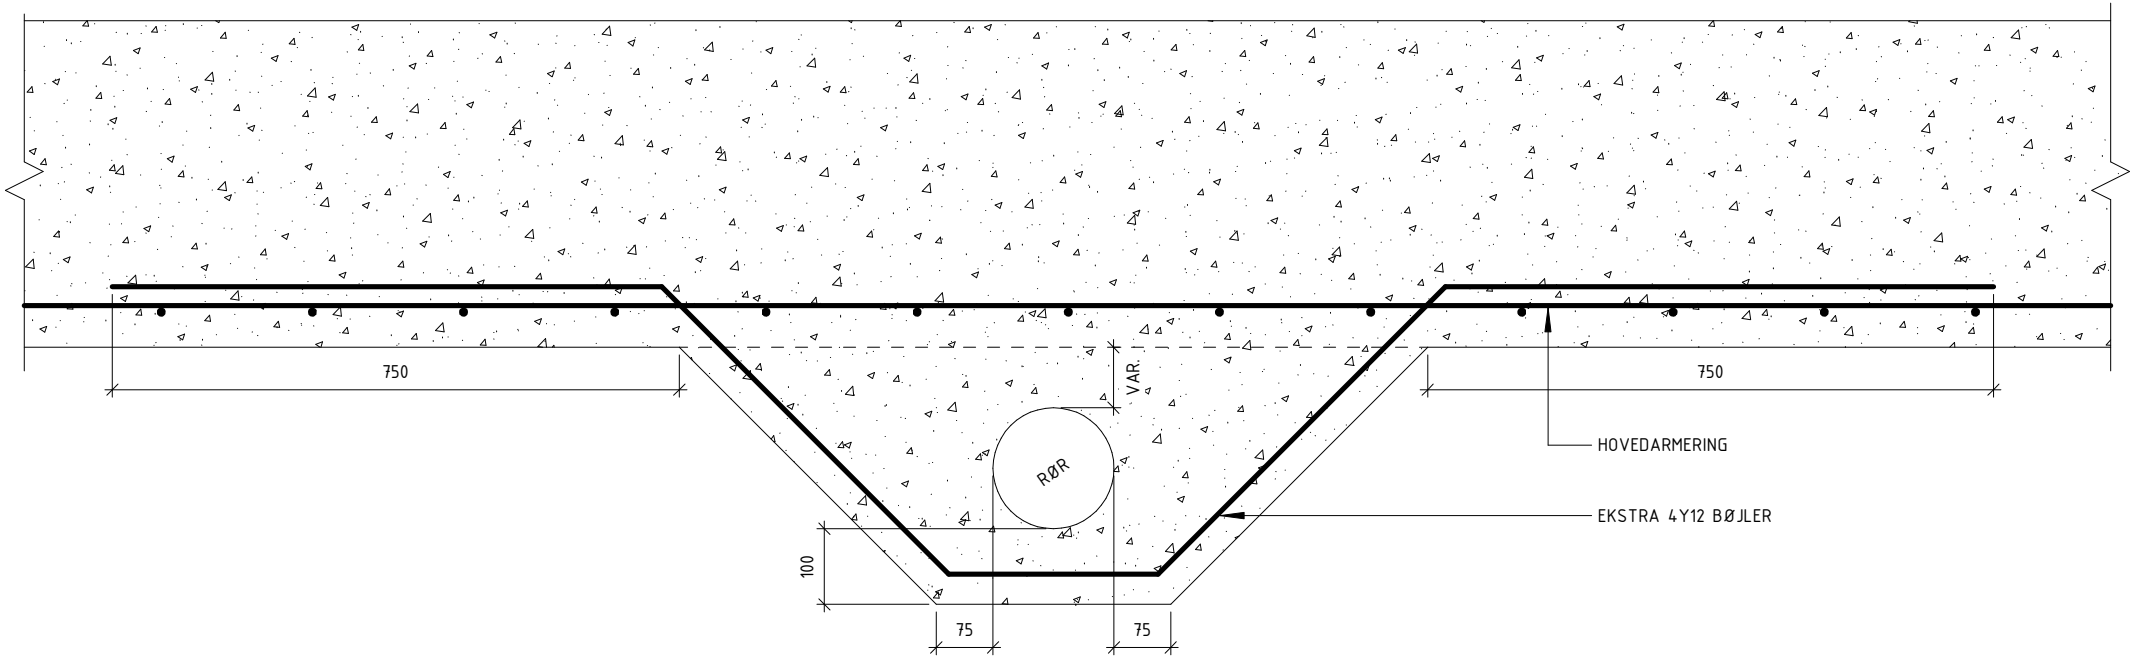

01 TYPISK DETALJE FOR FØRINGSVEJE FOR RØR UNDER FUNDAMENT

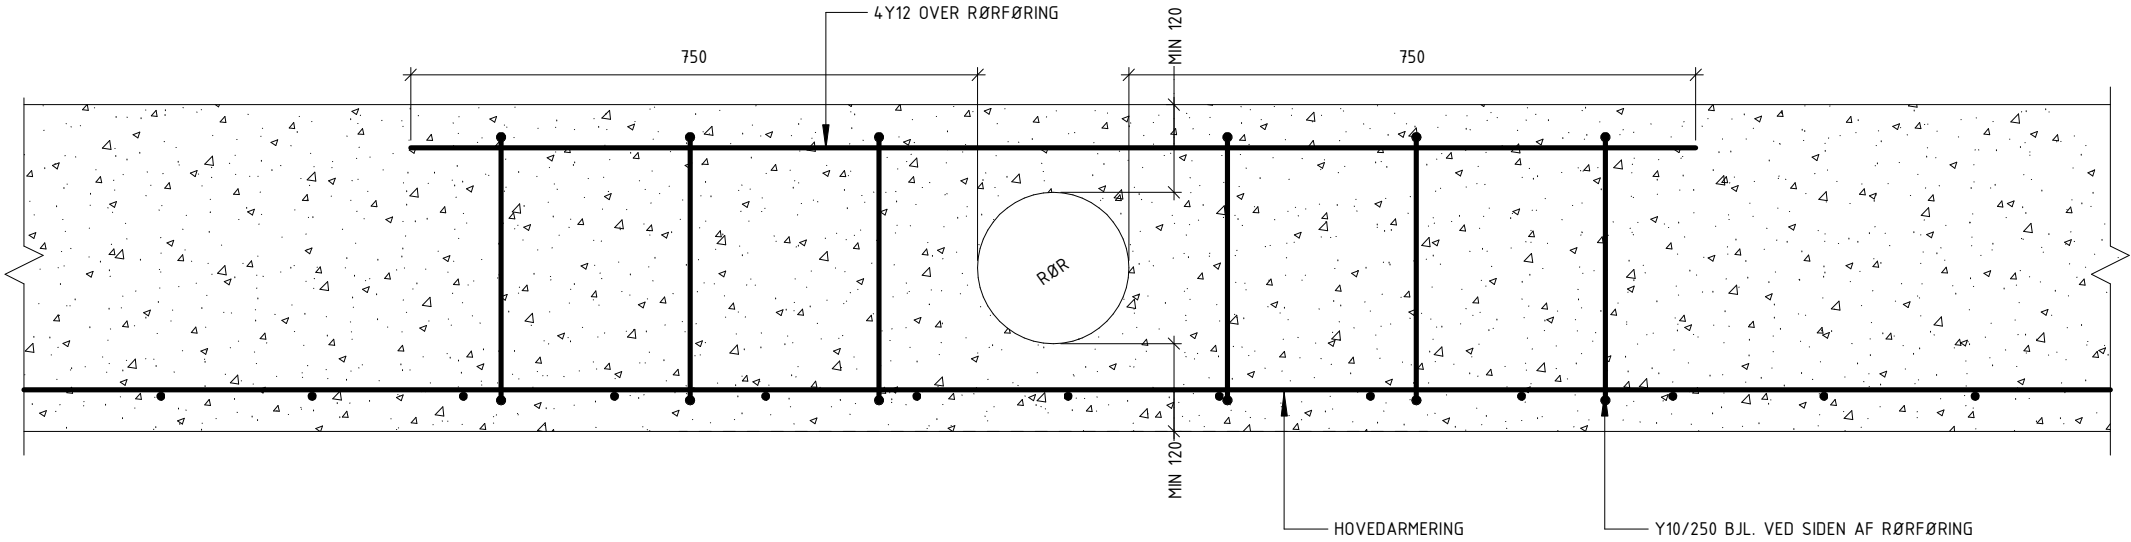

2 TYPISK DETALJE FOR FØRINGSVEJE FOR RØR GENNEM FUNDAMENT

-	2019.12.13	Afleveret til Hovedprojekt	DH
Rev.	Rev. Date	Emne	Init.



SNEGLEHUSENE
ADRESSE: RADISEVEJ/ RØDBEDEVEJ, 8200 ÅRHUS N,
MATR NR: 1n, Terp, Århus Jordet
BYGHERRE: NYE HOLDING APS

NYE
byTÆKKER group

Hovedprojekt

Typisk detalje for føringsveje for rør

Tegn.nr. / Rev.

D114 -

Sagsnr. 14022	Dato 12/12/19	Init. EZ	Kontrol ARC	Godk. DH	
■ ARKITEKT:	Bjarke Ingels Group A/S	Kløverbladsgade 56, 2500 Valby	T+45 72 21 72 27		big@big.dk
□ INGENIØR:	Bjarke Ingels Group A/S	Kløverbladsgade 56, 2500 Valby	T+45 72 21 72 27		big@big.dk
□ INGENIØR(EL+KLOAK):	Spangenberg & Madsen A/S	Herstedøstervej 27-29, 2620 Albertslund	T+45 43 44 60 00		sogm@sogm.dk
□ LANDSKAB:	Bjarke Ingels Group A/S	Kløverbladsgade 56, 2500 Valby	T+45 72 21 72 27		big@big.dk