


NOTE:

- DER MÅ IKKE MÅLES PÅ TEGNINGEN. ALLE NÆVNTE MÅL OG MÅLSÆTNINGER, SAMT FORHOLD PÅ STEDET SKAL KONTROLLERES AF ENTERPRENØREN OG LEVERANDØR INDEN ARBEJDETS UDFØRELSE.
- FUNDAMENTSPLANER OG DETALJER ER TEGNET SOM NORMALPROJEKTION. ALLE ANDRE PLANER ER TEGNET SOM SPEJLPROJEKTION.
- ALLE DIMENSIONER ER I MM HVOR INTET ANDET ER ANGIVET.
- ANGIVNE KOTER ER I METER IHT. DVR90
- TEGNINGER OG BESKRIVELSE SUPPLERER HINANDEN. NÆRVÆRENDE TEGNING SKAL SES I SAMMENHÆNG MED ARKITEKTPROJEKT, LANDSKABSPROJEKT SAMT ØVRIGE INGENIØRPROJEKTER.
- REFERER TIL ARKITEKTPROJEKT FOR PLACERING AF LETKLINKER BLOKKE UNDER FACADE. DISSE ER KUN TEGNET FOR KONTEKST.
- REFERER TIL LEVERANDØR TEGNINGER FOR SAMLINGSDETALJER VEDRØRENDE PRÆFABRIKEREDE ELEMENTER


SIGNATUR:

- PRÆFABRIKERET BETON - SNIT
- PRÆFABRIKERET BETON - OPSTALT
- INSITU BETON - SNIT
- INSITU BETON - OPSTALT
- STÅL
- TRYKFAST ISOLERING
- UNDERSTØBNING
- ARMERING


NOTE:
REFERER TIL ØVRIGE INGENIØRPROJEKTER FOR PLACERING AF HULLER OG UDSPARINGER MED MINDRE ANDET ANGIVET.

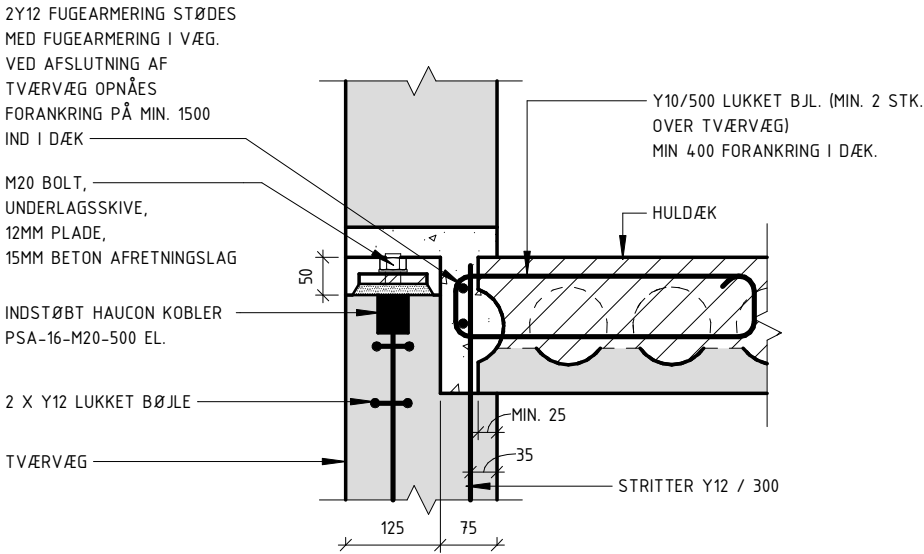


03 DÆK TIL TVÆRVÆG - SNIT

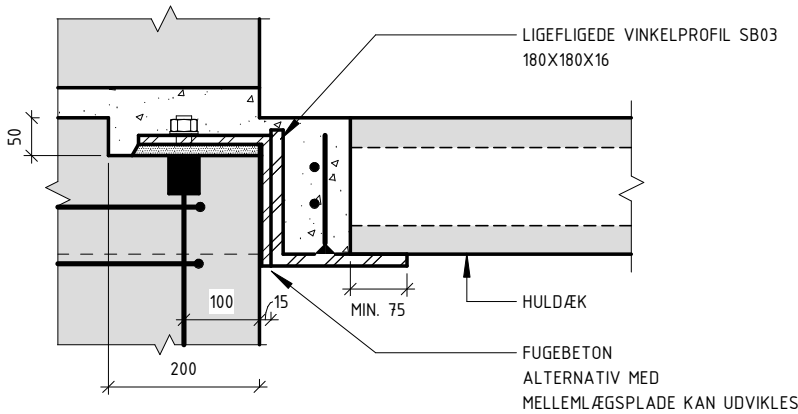


04 TRAPPEHUL BJÆLKE TIL TVÆRVÆG - SNIT

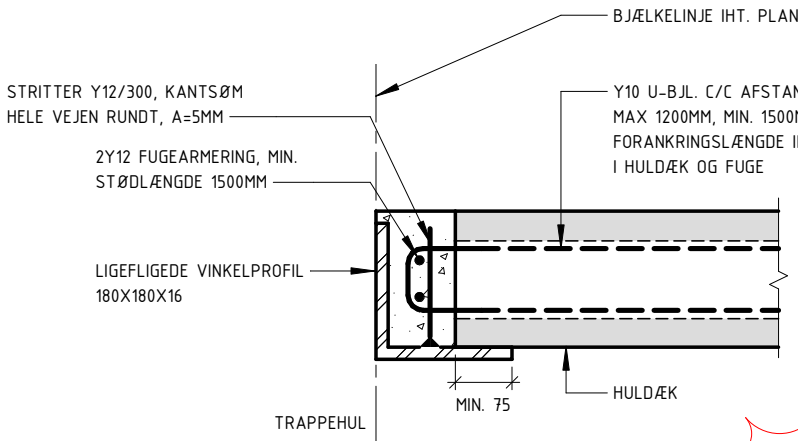

05 DÆK TIL TRAPPEHUL BJÆLKE - SNIT

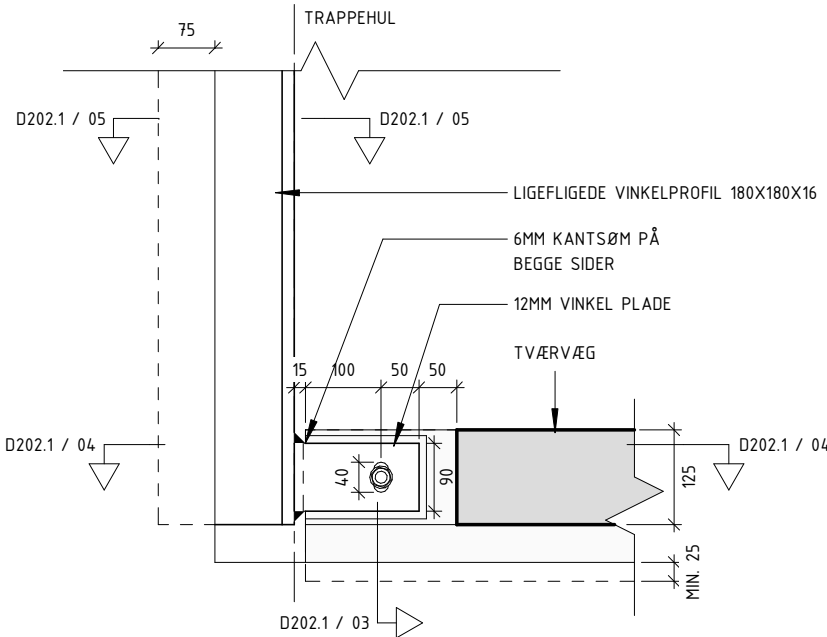

01 TRAPPEHUL BJÆLKE TIL TVÆRVÆG I REKTANGULÆR TYPE - PLAN

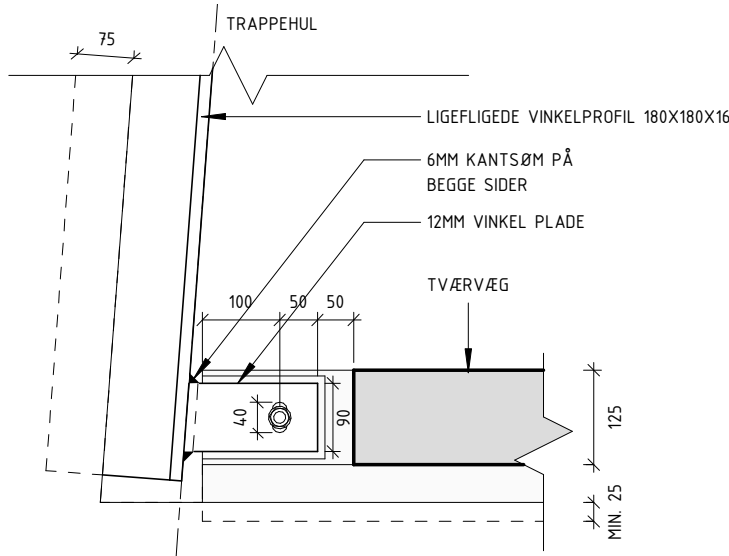

02 TRAPPEHUL BJÆLKE TIL TVÆRVÆG I VINKLET TYPE - PLAN

E	2019.12.13	Afleveret til Hovedprojekt	DH
D	2019.09.20	Aflevering af vægelementer til Bygning 1	DH
C	-	N/A	-
B	-	N/A	-
A	-	N/A	-
-	-	N/A	-
Rev.	Rev. Date	Emne	Init.



SNEGLEHUSENE

ADRESSE: RADISEVEJ/ RØDBEDEVEJ, 8200 ÅRHUS N,
MATR NR: 1n, Terp, Århus Jordet
BYGHERRE: NYE HOLDING APS

NYE
byTÆKKER group

Hovedprojekt

Trappe udveksling

Tegn.nr. / Rev.

D202.1 E

Sagsnr. 14.022	Dato 2019.09.20	Init. II	Kontrol ARC	Godk. DH	Skala 1:10
☐ ARKITEKT:	Bjarke Ingels Group A/S	Kløverbladsgade 56, 2500 Valby	T+45 72 21 72 27	big@big.dk	
☒ INGENIØR:	Bjarke Ingels Group A/S	Kløverbladsgade 56, 2500 Valby	T+45 72 21 72 27	big@big.dk	
☐ INGENIØR(EL+KLOAK):	Spangenberg & Madsen A/S	Herstedøstervej 27-29, 2620 Albertslund	T+45 43 44 60 00	sogm@sogm.dk	
☐ LANDSKAB:	Bjarke Ingels Group A/S	Kløverbladsgade 56, 2500 Valby	T+45 72 21 72 27	big@big.dk	