

NOTE:


- DER MÅ IKKE MÅLES PÅ TEGNINGEN. ALLE NÆVNTE MÅL OG MÅLSÆTNINGER, SAMT FORHOLD PÅ STEDET SKAL KONTROLLERES AF ENTERPRENØREN OG LEVERANDØR INDEN ARBEJDETS UDFØRELSE.
- FUNDAMENTSPLANER OG DETALJER ER TEGNET SOM NORMALPROJEKTION. ALLE ANDRE PLANER ER TEGNET SOM SPEJLPROJEKTION.
- ALLE DIMENSIONER ER I MM HVOR INTET ANDET ER ANGIVET.
- ANGIVNE KOTER ER I METER IHT. DVR90
- TEGNINGER OG BESKRIVELSE SUPPLERER HINANDEN. NÆRVÆRENDE TEGNING SKAL SES I SAMMENHÆNG MED ARKITEKTPROJEKT, LANDSKABSPROJEKT SAMT ØVRIGE INGENIØRPROJEKTER.
- REFERER TIL ARKITEKTPROJEKT FOR PLACERING AF LETKLINKER BLOKKE UNDER FACADE. DISSE ER KUN TEGNET FOR KONTEKST.
- REFERER TIL LEVERANDØR TEGNINGER FOR SAMLINGSDETALJER VEDRØRENDE PRÆFABRIKEREDE ELEMENTER

SIGNATUR:


- PRÆFABRIKERET BETON - SNIT
- PRÆFABRIKERET BETON - OPSTALT
- INSITU BETON - SNIT
- INSITU BETON - OPSTALT
- STÅL
- TRYKFAST ISOLERING
- UNDERSTØBNING
- ARMERING

NOTE:
REFERER TIL ØVRIGE INGENIØRPROJEKTER FOR PLACERING AF HULLER OG UDSPARINGER MED MINDRE ANDET ANGIVET.


01 KÆLDERVÆG INDSTØBT SØJLE - PLAN

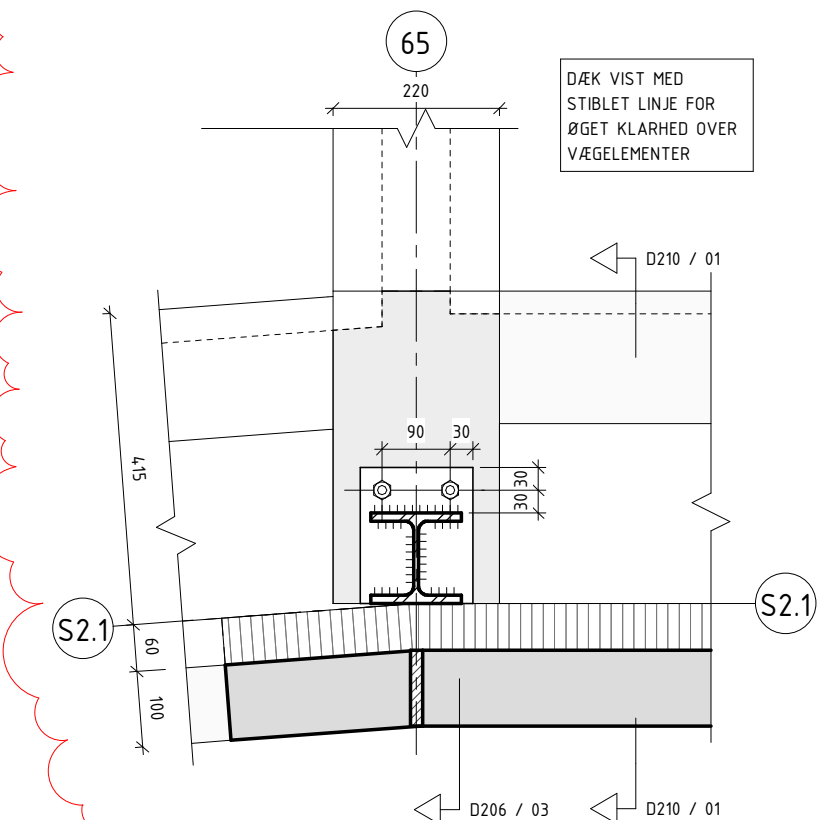

02 STÅLSØJLE OVER KÆLDER - PLAN

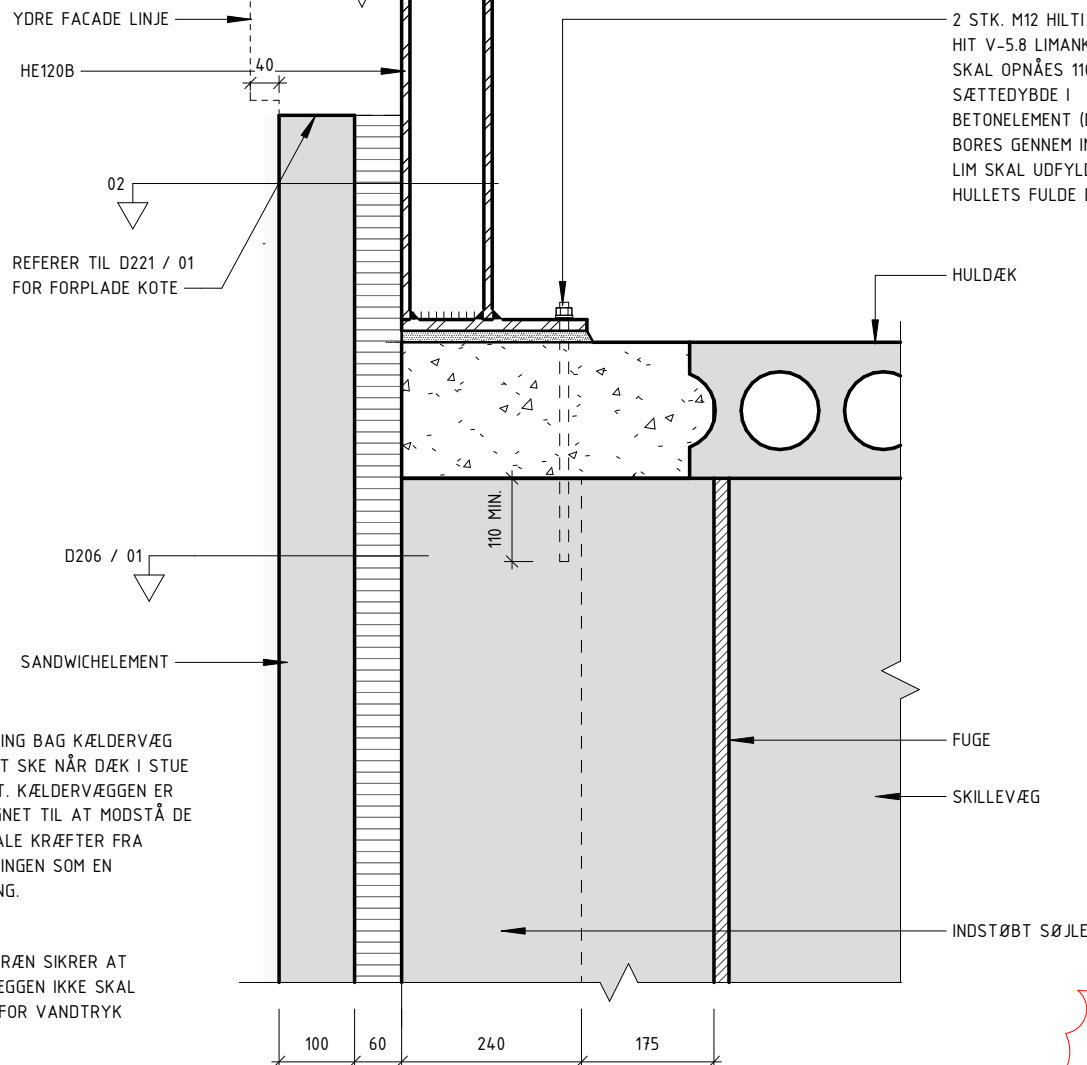

03 STÅLSØJLE OVER KÆLDER - SNIT

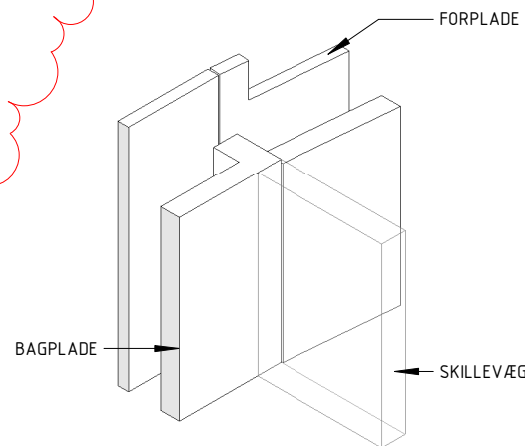

04 KÆLDERVÆG MODEL

Rev. G 2019.12.13 DH
OPDATERET SAMLINGSDETALJE

G	2019.12.13	Afleveret til Hovedprojekt	DH
F	2019.11.08	Revisioner for vægelementer iht. revisionskyer	DH
E	2019.09.27	Aflevering af vægelementer til Bygning 2	DH
D	-	N/A	-
C	-	N/A	-
B	2019.06.19	Afleveret til Projektforslag	DH
A	-	N/A	-
-	-	N/A	-
Rev.	Rev. Date	Emne	Init.



SNEGLEHUSENE
ADRESSE: RADISEVEJ/ RØDBEDEVEJ, 8200 ÅRHUS N,
MATR NR: 1n, Terp, Århus Jordet
BYGHERRE: NYE HOLDING APS

NYE
byTÆKKER group

Hovedprojekt

Stålsøjle over kælder

Tegn.nr. / Rev.

D206 G

Sagsnr. 14022	Dato 2019.06.19	Init. II	Kontrol CBO	Godk. DH	Skala 1:10
ARKITEKT:	Bjarke Ingels Group A/S	Kløverbladsgade 56, 2500 Valby	T+45 72 21 72 27	big@big.dk	
INGENIØR:	Bjarke Ingels Group A/S	Kløverbladsgade 56, 2500 Valby	T+45 72 21 72 27	big@big.dk	
INGENIØR(EL+KLOAK):	Spangenberg & Madsen A/S	Herstedøstervej 27-29, 2620 Albertslund	T+45 43 44 60 00	sogm@sogm.dk	
LANDSKAB:	Bjarke Ingels Group A/S	Kløverbladsgade 56, 2500 Valby	T+45 72 21 72 27	big@big.dk	