


NOTE:

- DER MÅ IKKE MÅLES PÅ TEGNINGEN.
ALLE NÆVNTE MÅL OG MÅLSÆTNINGER, SAMT FORHOLD PÅ STEDET SKAL KONTROLLERES AF ENTERPRENØREN OG LEVERANDØR INDEN ARBEJDETS UDFØRELSE.
- FUNDAMENTSPLANER OG DETALJER ER TEGNET SOM NORMALPROJEKTION. ALLE ANDRE PLANER ER TEGNET SOM SPEJLPROJEKTION.
- ALLE DIMENSIONER ER I MM HVOR INTET ANDET ER ANGIVET.
- ANGIVNE KOTER ER I METER IHT. DVR90
- TEGNINGER OG BESKRIVELSE SUPPLERER HINANDEN. NÆRVÆRENDE TEGNING SKAL SES I SAMMENHÆNG MED ARKITEKTPROJEKT, LANDSKABSPROJEKT SAMT ØVRIGE INGENIØRPROJEKTER.
- REFERER TIL ARKITEKTPROJEKT FOR PLACERING AF LETKLINKER BLOKKE UNDER FACADE. DISSE ER KUN TEGNET FOR KONTEKST.
- REFERER TIL LEVERANDØR TEGNINGER FOR SAMLINGSDETALJER VEDRØRENDE PRÆFABRIKEREDE ELEMENTER

SIGNATUR:

	PRÆFABRIKERET BETON - SNIT
	PRÆFABRIKERET BETON - OPSTALT
	INSITU BETON - SNIT
	INSITU BETON - OPSTALT
	STÅL
	LETKLINKER BETON
	UNDERSTØBNING
	ARMERING
	SANDPUDE

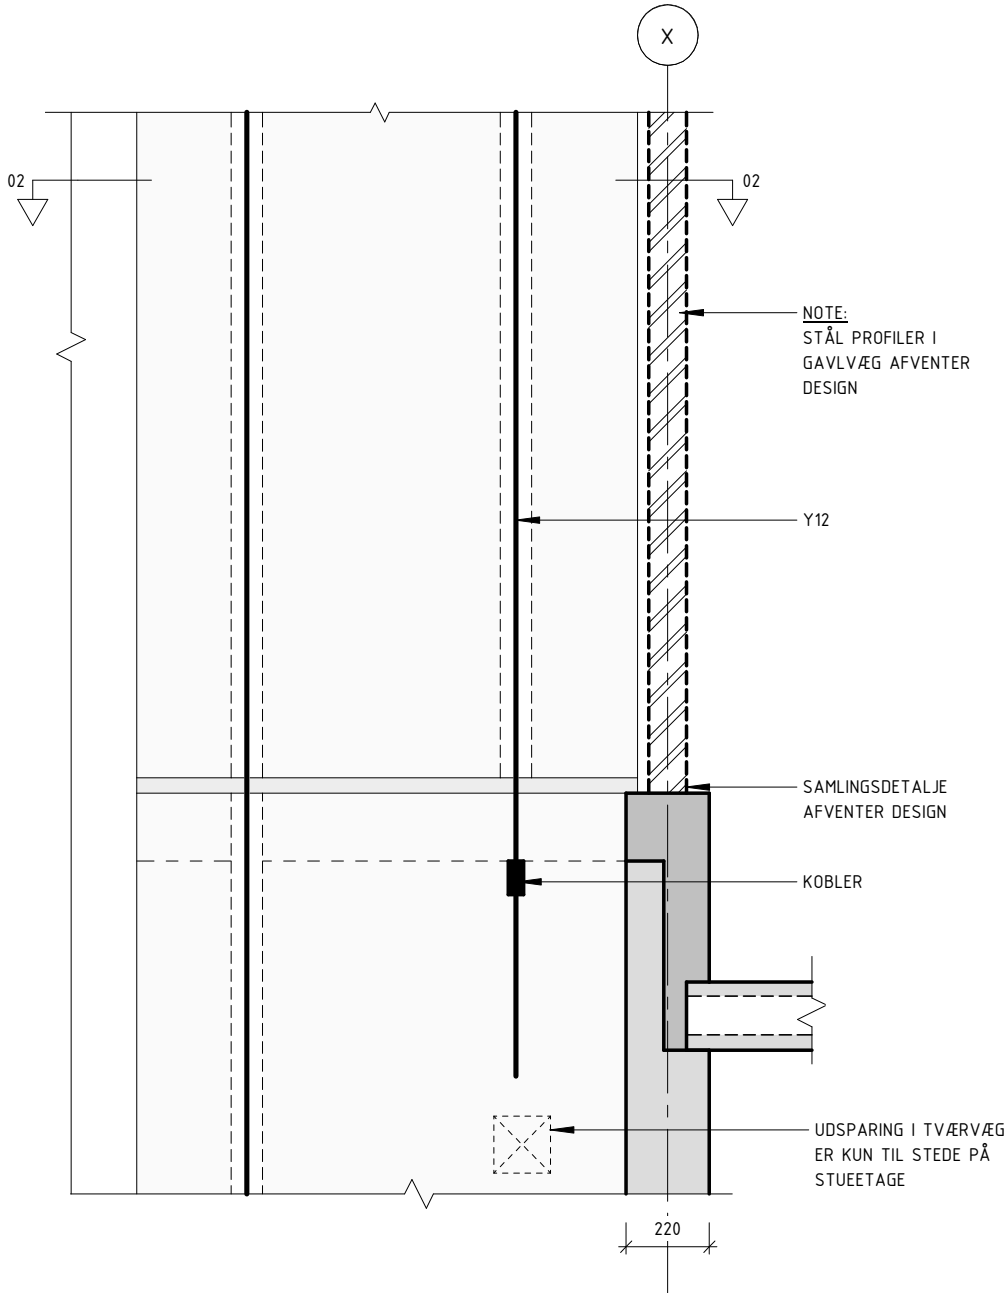

01 TVÆRVÆG TIL STÅLSØJLE - SNIT

NOTE:
DENNE LØSNING ER TIL STEDE
PÅ ØVERSTE ETAGE VED
MODULLINJER 53, 66, 67, 68

BEMÆRK DER HAVES INGEN
SAMLING MELLEM
TVÆRVÆG OG STÅLSKELET

STÅLKONSTRUKTION
UNDERSTØTTES MIDLERTIDIGT
INDTIL DÆK ER MONTERET.

02 TVÆRVÆG TIL STÅLSØJLE - PLAN

NOTE:
REFERER TIL ØVRIGE
INGENIØRPROJEKTER FOR PLACERING
AF HULLER OG UDSPARINGER MED
MINDRE ANDET ANGIVET.

G	2019.12.13	Afleveret til Hovedprojekt	DH
F	2019.11.08	Revisioner for vægelementer iht. revisionskyer	DH
E	2019.09.27	Aflevering af vægelementer til Bygning 2	DH
D	-	N/A	-
C	-	N/A	-
B	-	N/A	-
A	-	N/A	-
-	-	N/A	-
Rev.	Rev. Date	Emne	Init.



SNEGLEHUSENE
ADRESSE: RADISEVEJ/ RØDBEDEVEJ, 8200 ÅRHUS N,
MATR NR: 1n, Terp, Århus Jordet
BYGHERRE: NYE HOLDING APS

NYE
byTÆKKER group

Hovedprojekt

Tværvæg ved gavl stålkonstruktion

Tegn.nr. / Rev.

D213 G

Sagsnr. 14.022	Dato 2019.09.27	Init. II	Kontrol ARC	Godk. DH	Skala 1:20
☐ ARKITEKT:	Bjarke Ingels Group A/S	Kløverbladsgade 56, 2500 Valby	T+45 72 21 72 27	big@big.dk	
☒ INGENIØR:	Bjarke Ingels Group A/S	Kløverbladsgade 56, 2500 Valby	T+45 72 21 72 27	big@big.dk	
☐ INGENIØR(EL+KLOAK):	Spangenberg & Madsen A/S	Herstedøstervej 27-29, 2620 Albertslund	T+45 43 44 60 00	sogm@sogm.dk	
☐ LANDSKAB:	Bjarke Ingels Group A/S	Kløverbladsgade 56, 2500 Valby	T+45 72 21 72 27	big@big.dk	