


NOTE:

- DER MÅ IKKE MÅLES PÅ TEGNINGEN. ALLE NÆVNTE MÅL OG MÅLSÆTNINGER, SAMT FORHOLD PÅ STEDET SKAL KONTROLLERES AF ENTERPRENØREN OG LEVERANDØR INDEN ARBEJDETS UDFØRELSE.
- FUNDAMENTSPLANER OG DETALJER ER TEGNET SOM NORMALPROJEKTION. ALLE ANDRE PLANER ER TEGNET SOM SPEJLPROJEKTION.
- ALLE DIMENSIONER ER I MM HVOR INTET ANDET ER ANGIVET.
- ANGIVNE KOTER ER I METER IHT. DVR90
- TEGNINGER OG BESKRIVELSE SUPPLERER HINANDEN. NÆRVÆRENDE TEGNING SKAL SES I SAMMENHÆNG MED ARKITEKTPROJEKT, LANDSKABSPROJEKT SAMT ØVRIGE INGENIØRPROJEKTER.
- REFERER TIL ARKITEKTPROJEKT FOR PLACERING AF LETKLINKER BLOKKE UNDER FACADE. DISSE ER KUN TEGNET FOR KONTEKST.
- REFERER TIL LEVERANDØR TEGNINGER FOR SAMLINGSDETALJER VEDRØRENDE PRÆFABRIKEREDE ELEMENTER


SIGNATUR:

- PRÆFABRIKERET BETON - SNIT
- PRÆFABRIKERET BETON - OPSTALT
- INSITU BETON - SNIT
- INSITU BETON - OPSTALT
- STÅL
- TRYKFAST ISOLERING
- UNDERSTØBNING
- ARMERING


NOTE:
REFERER TIL ØVRIGE
INGENIØRPROJEKTER FOR PLACERING
AF HULLER OG UDSPARINGER MED
MINDRE ANDET ANGIVET.

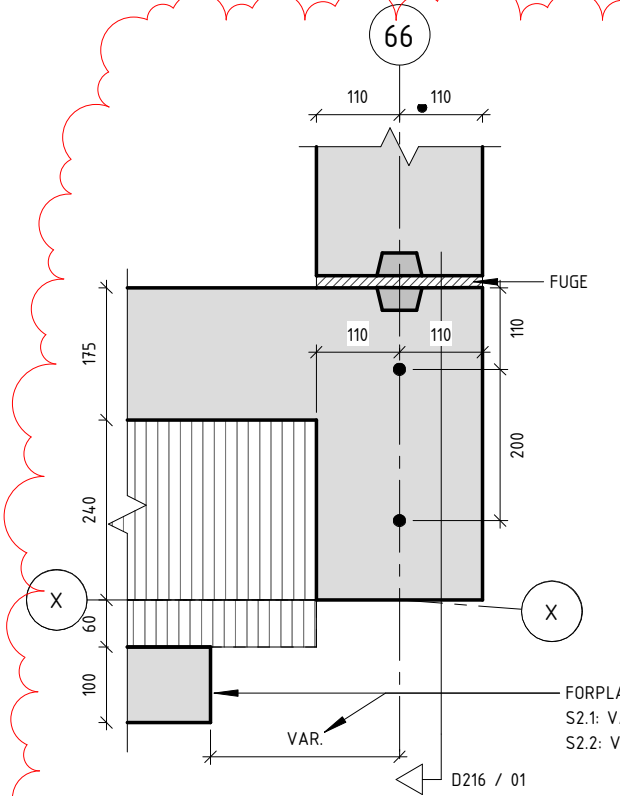


02 SKILLEVÆG MELLE KÆLDER OG BOLIG - PLAN

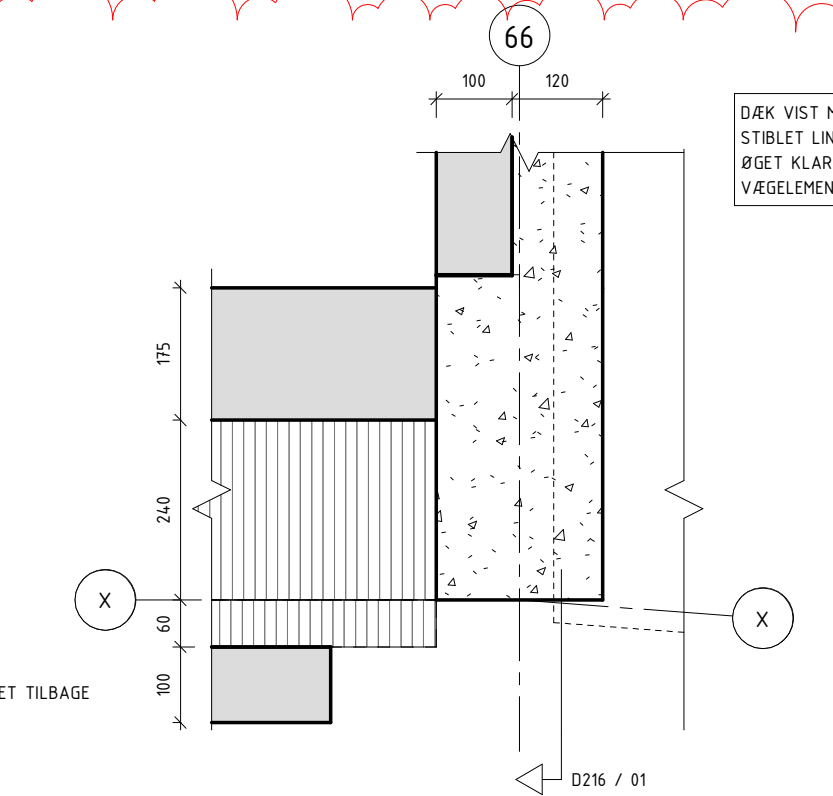


03 STÅLSØJLE UNDERSTØTNING MELLE KÆLDER OG BOLIG - PLAN

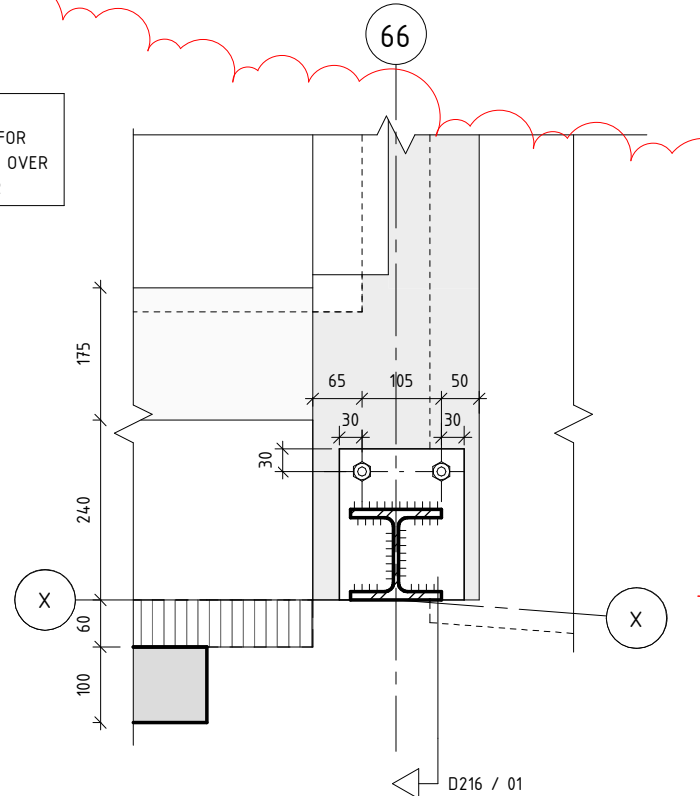

04 STÅLSØJLE MELLE KÆLDER OG BOLIG - PLAN

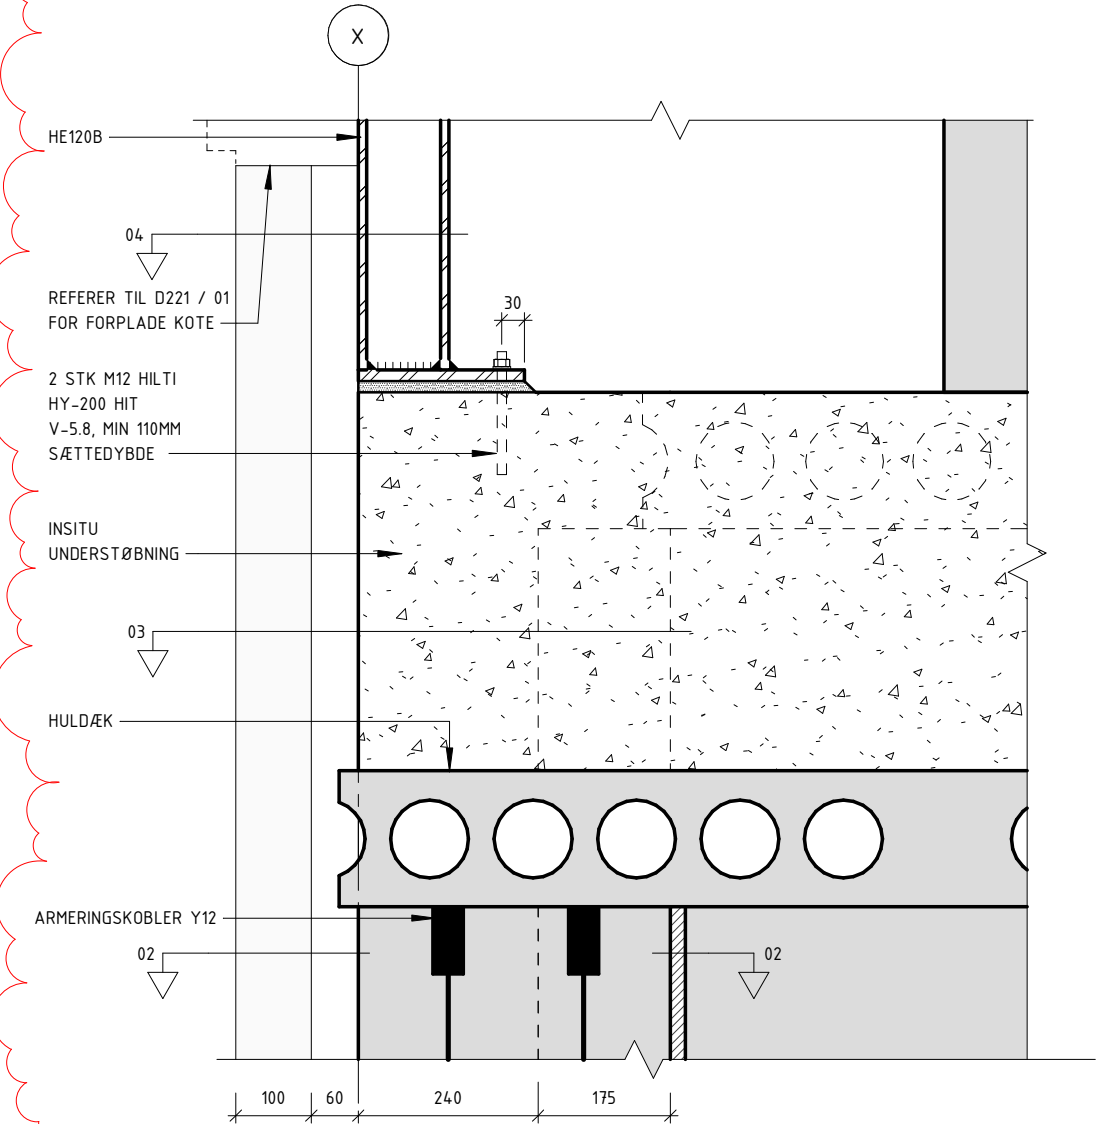

01 STÅLSØJLE MELLE KÆLDER OG BOLIG - SNIT

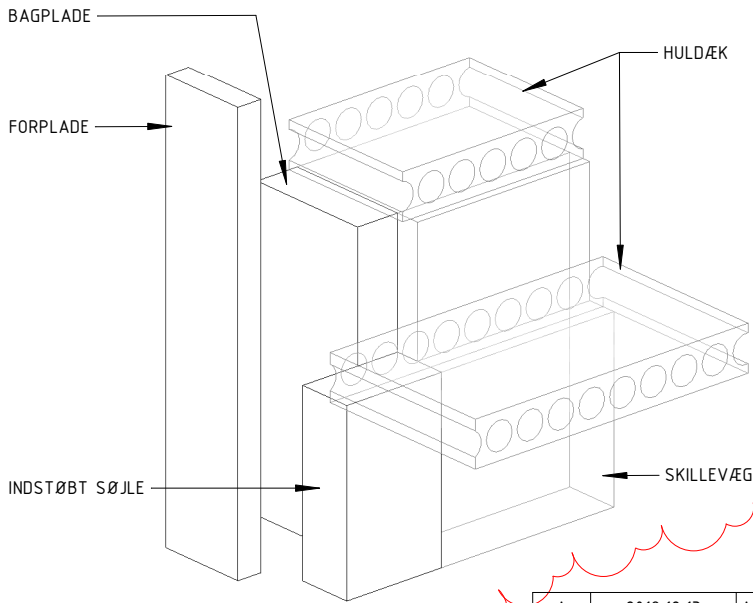

05 KÆLDERVÆG MODEL

A	2019.12.13	Afleveret til Hovedprojekt	DH
-	2019.11.08	Supplerende detalje	DH
Rev.	Rev. Date	Emne	Init.

ADRESSE: RADISEVEJ/ RØDBEDEVEJ, 8200 ÅRHUS N,
MATR NR: 1n, Terp, Århus Jordet
BYGHERRE: NYE HOLDING APS

NYE
byTÆKKER group

Hovedprojekt

Stålsøjle til væg mellem kælder og bolig i Bygning 2

Tegn.nr. / Rev.

D216 A

Sagsnr. 14.022	Dato 2019.11.08	Init. II	Kontrol CBO	Godk. DH	Skala 1:10
□ ARKITEKT:	Bjarke Ingels Group A/S	Kløverbladsgade 56, 2500 Valby	T+45 72 21 72 27	big@big.dk	
■ INGENIØR:	Bjarke Ingels Group A/S	Kløverbladsgade 56, 2500 Valby	T+45 72 21 72 27	big@big.dk	
□ INGENIØR(EL+KLOAK):	Spangenberg & Madsen A/S	Herstedøstervej 27-29, 2620 Albertslund	T+45 43 44 60 00	sogm@sogm.dk	
□ LANDSKAB:	Bjarke Ingels Group A/S	Kløverbladsgade 56, 2500 Valby	T+45 72 21 72 27	big@big.dk	