


NOTE:

- DER MÅ IKKE MÅLES PÅ TEGNINGEN.
ALLE NÆVNT MÅL OG MÅLSÆTNINGER, SAMT FORHOLD PÅ STEDET SKAL KONTROLLERES AF ENTERPRENØREN OG LEVERANDØRMINDEN ARBEJDETS UDFØRELSE.
- FUNDAMENTSPLANER OG DETALJER ER TEGNET SOM NORMALPROJEKTION. ALLE ANDRE PLANER ER TEGNET SOM SPEJLPROJEKTION.
- ALLE DIMENSIONER ER I MM HVOR INTET ANDET ER ANGIVET.
- ANGIVNE KOTER ER I METER IHT. DVR90
- TEGNINGER OG BESKRIVELSE SUPPLERER HINANDEN. NÆRVÆRENDE TEGNING SKAL SES I SAMMENHÆNG MED ARKITEKTPROJEKT, LANDSKABSPROJEKT SAMT ØVRIGE INGENIØRPROJEKTER.
- REFERER TIL ARKITEKTPROJEKT FOR PLACERING AF LETKLINKER BLOKKE UNDER FACADE. DISSE ER KUN TEGNET FOR KONTEKST.

SIGNATUR:

	PRÆFABRIKERET BETON - SNIT
	PRÆFABRIKERET BETON - OPSTALT
	INSITU BETON - SNIT
	INSITU BETON - OPSTALT
	LETKLINKER BETON

NOTE:
REFERER TIL ØVRIGE
INGENIØRPROJEKTER FOR PLACERING
AF HULLER OG UDSPARINGER MED
MINDRE ANDET ANGIVET.

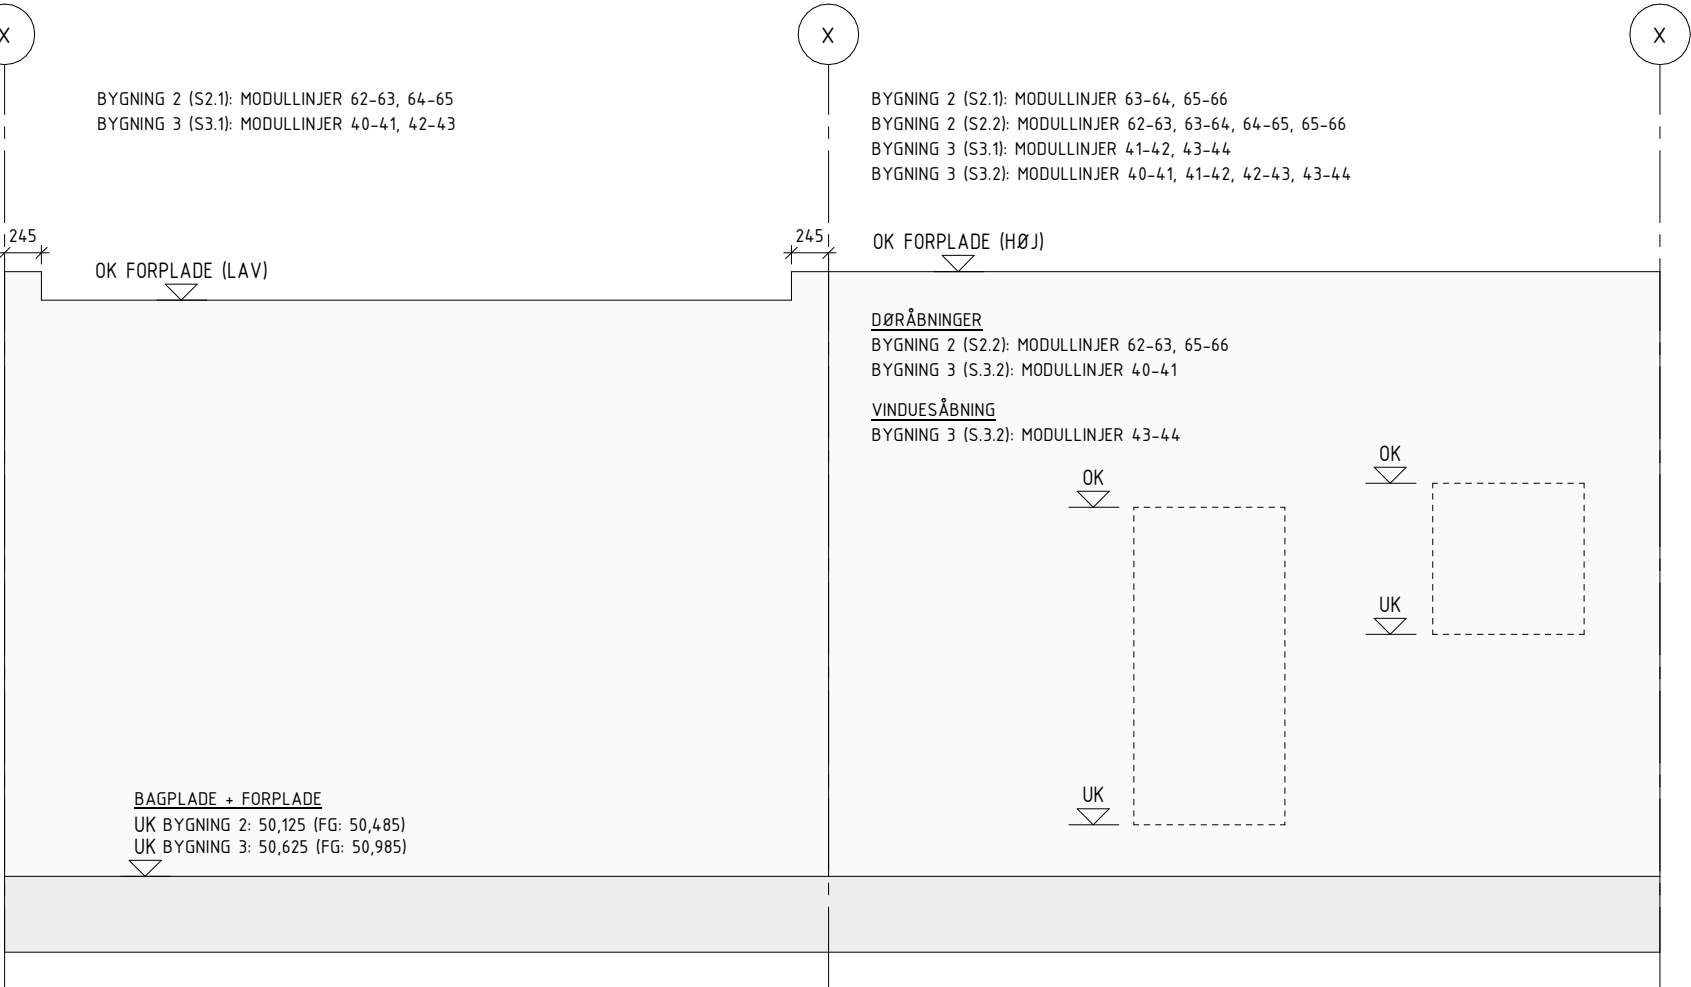

HØJDE MELLEM OK BAGPLADE OG OK
VINDUE ØNSKES REDUCERET. CONFAC SKAL
BEKRÆFTE MULIG DIMENSION.

	BYGNING 2	BYGNING 3
OK FORPLADE (LAV)	53,810	54,310
OK FORPLADE (HØJ)	53,980	54,480

	BYGNING 2	BYGNING 3
OK DÆKELEMENT	53,500	54,000

DØRÅBNING KOTER		
	BYGNING 2	BYGNING 3
OK FORPLADE	52,585	53,085
OK BAGPLADE	52,585	53,085
UK FORPLADE	50,485	50,985
UK BAGPLADE	50,335	50,835

VINDUESÅBNING KOTER		
	BYGNING 2	BYGNING 3
OK FORPLADE		53,500
OK BAGPLADE		53,500
UK FORPLADE		52,500
UK BAGPLADE		52,500

KÆLDERVÆGGE UNDER FACADE: FORPLADER KOTER

A	2019.12.13	Afleveret til Hovedprojekt	DH
-	2019.11.08	Supplerende detalje	DH
Rev.	Rev. Date	Emne	Init.



SNEGLEHUSENE
ADRESSE: RADISEVEJ/ RØDBEDEVEJ, 8200 ÅRHUS N,
MATR NR: 1n, Terp, Århus Jordet
BYGHERRE: NYE HOLDING APS

NYE
byTÆKKER group

Hovedprojekt

Princip for sandwichelement forplade koter

Tegn.nr. / Rev.

Sagsnr. 14022	Dato 2019.11.08	Init. II	Kontrol CBO	Godk. DH	Skala 1:50
☐ ARKITEKT:	Bjarke Ingels Group A/S	Kløverbladsgade 56, 2500 Valby	T+45 72 21 72 27	big@big.dk	
☒ INGENIØR:	Bjarke Ingels Group A/S	Kløverbladsgade 56, 2500 Valby	T+45 72 21 72 27	big@big.dk	
☐ INGENIØR(EL+KLOAK):	Spangenberg & Madsen A/S	Herstedøstervej 27-29, 2620 Albertslund	T+45 43 44 60 00	sogm@sogm.dk	
☐ LANDSKAB:	Bjarke Ingels Group A/S	Kløverbladsgade 56, 2500 Valby	T+45 72 21 72 27	big@big.dk	