

NOTE:


- DER MÅ IKKE MÅLES PÅ TEGNINGEN. ALLE NÆVNTE MÅL OG MÅLSÆTNINGER, SAMT FORHOLD PÅ STEDET SKAL KONTROLLERES AF ENTERPRENØREN OG LEVERANDØR INDEN ARBEJDETS UDFØRELSE.
- FUNDAMENTSPLANER OG DETALJER ER TEGNET SOM NORMALPROJEKTION. ALLE ANDRE PLANER ER TEGNET SOM SPEJLPROJEKTION.
- ALLE DIMENSIONER ER I MM HVOR INTET ANDET ER ANGIVET.
- ANGIVNE KOTER ER I METER IHT. DVR90
- TEGNINGER OG BESKRIVELSE SUPPLERER HINANDEN. NÆRVÆRENDE TEGNING SKAL SES I SAMMENHÆNG MED ARKITEKTPROJEKT, LANDSKABSPROJEKT SAMT ØVRIGE INGENIØRPROJEKTER.
- REFERER TIL ARKITEKTPROJEKT FOR PLACERING AF LETKLINKER BLOKKE UNDER FACADE. DISSE ER KUN TEGNET FOR KONTEKST.
- REFERER TIL LEVERANDØR TEGNINGER FOR SAMLINGSDETALJER VEDRØRENDE PRÆFABRIKEREDE ELEMENTER

SIGNATUR:

	PRÆFABRIKERET BETON - SNIT
	PRÆFABRIKERET BETON - OPSTALT
	INSITU BETON - SNIT
	INSITU BETON - OPSTALT
	STÅL
	TRYKFAST ISOLERING
	UNDERSTØBNING
	ARMERING

D227 -

01 TAGDÆK TIL STÅLBJÆLKE - SPECIEL

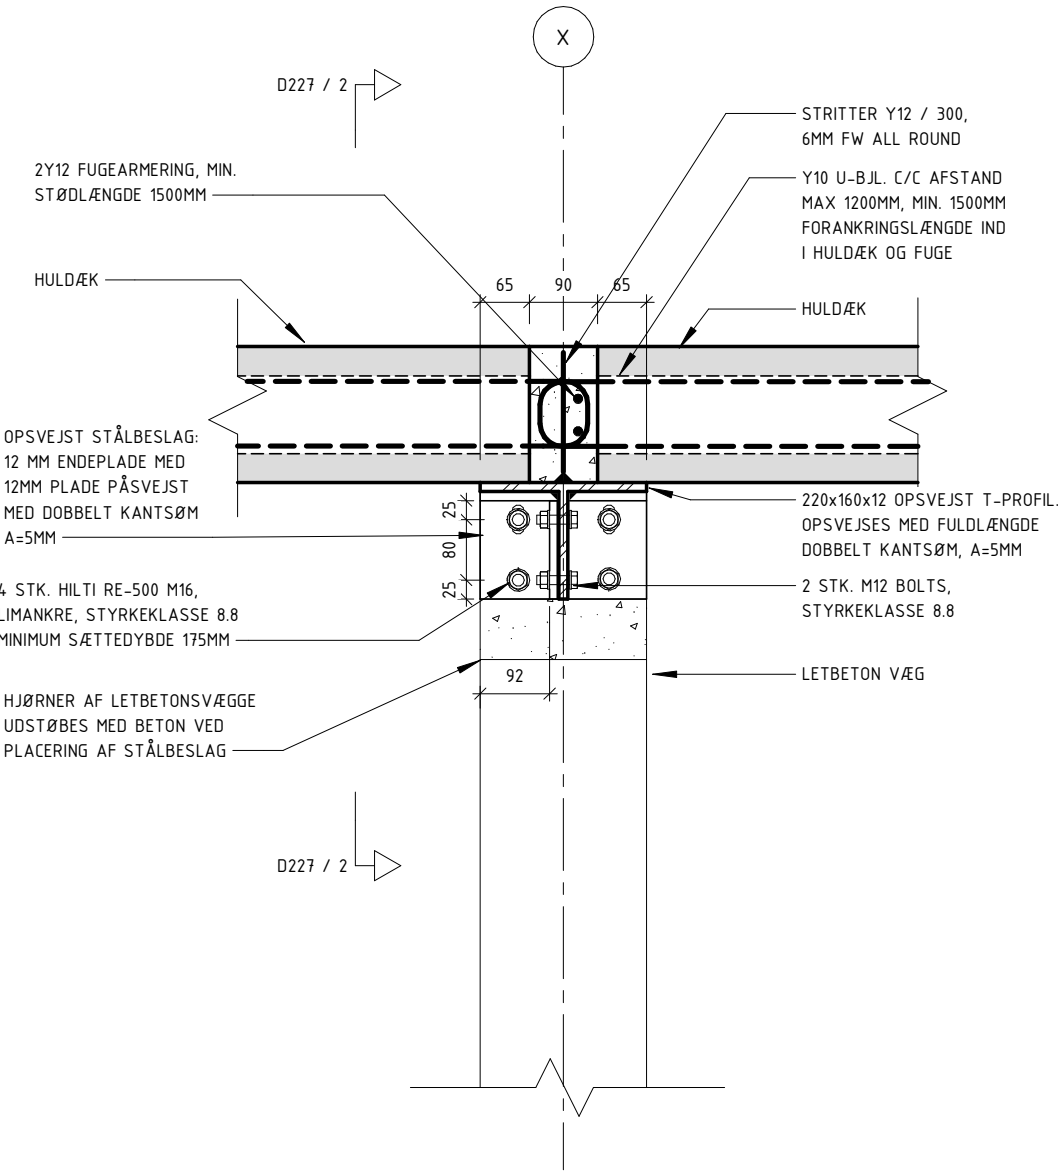

HJØRNER AF LETBETONSVÆGGE UDSTØBES MED BETON VED PLACERING AF STÅLBESLAG


OPSVEJST STÅLBESLAG: 12 MM ENDEPLADE MED 12MM PLADE PÅSVEJST MED DOBBELT KANTSØM A=5MM

220x160x12 OPSVEJST T-PROFIL. OPSVEJSES MED FULDLÆNGDE DOBBELT KANTSØM, A=5MM

2 STK. M12 BOLTS, STYRKEKLASSE 8.8

LETBETON VÆG

2 TAGDÆK TIL STÅLBJÆLKE - SPECIEL, OPSTALT

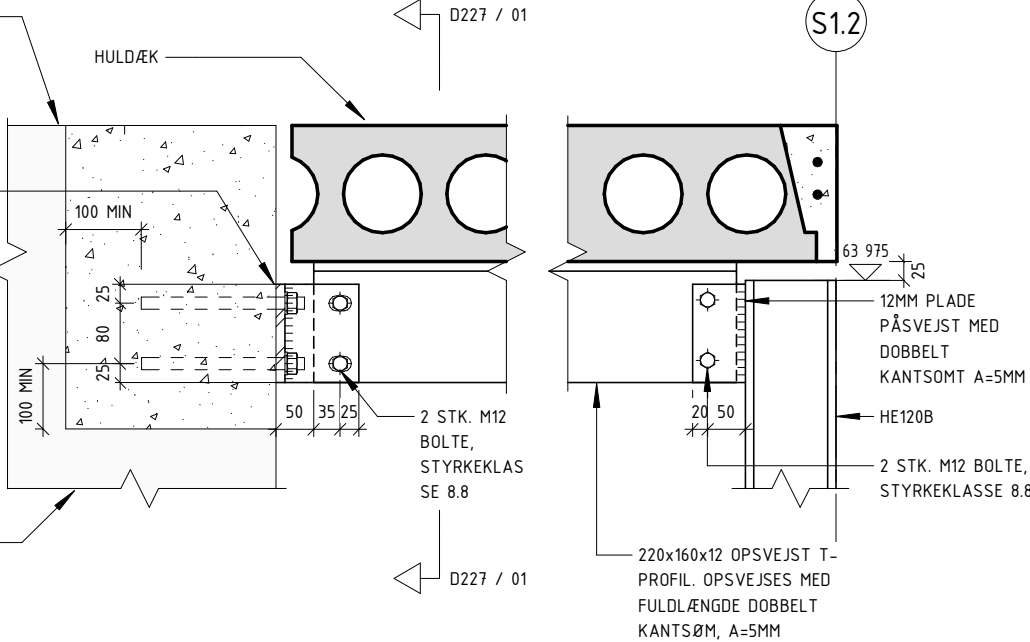

NOTE:
REFERER TIL ØVRIGE INGENIØRPROJEKTER FOR PLACERING AF HULLER OG UDSPARINGER MED MINDRE ANDET ANGIVET.

-	2019.12.13	Afleveret til Hovedprojekt	DH
Rev.	Rev. Date	Emne	Init.



SNEGLEHUSENE
ADRESSE: RADISEVEJ/ RØDBEDEVEJ, 8200 ÅRHUS N,
MATR NR: 1n, Terp, Århus Jordet
BYGHERRE: NYE HOLDING APS

NYE
byTÆKKER group

Hovedprojekt

Tagdæk til stålbjælke - speciel

Tegn.nr. / Rev.

D227 -

Sagsnr. 14022	Dato 2019.12.13	Init. II	Kontrol CBO	Godk. DH	Skala 1:10
☐ ARKITEKT:	Bjarke Ingels Group A/S	Kløverbladsgade 56, 2500 Valby	T+45 72 21 72 27	big@big.dk	
☒ INGENIØR:	Bjarke Ingels Group A/S	Kløverbladsgade 56, 2500 Valby	T+45 72 21 72 27	big@big.dk	
☐ INGENIØR(EL+KLOAK):	Spangenberg & Madsen A/S	Herstedøstervej 27-29, 2620 Albertslund	T+45 43 44 60 00	sogm@sogm.dk	
☐ LANDSKAB:	Bjarke Ingels Group A/S	Kløverbladsgade 56, 2500 Valby	T+45 72 21 72 27	big@big.dk	