
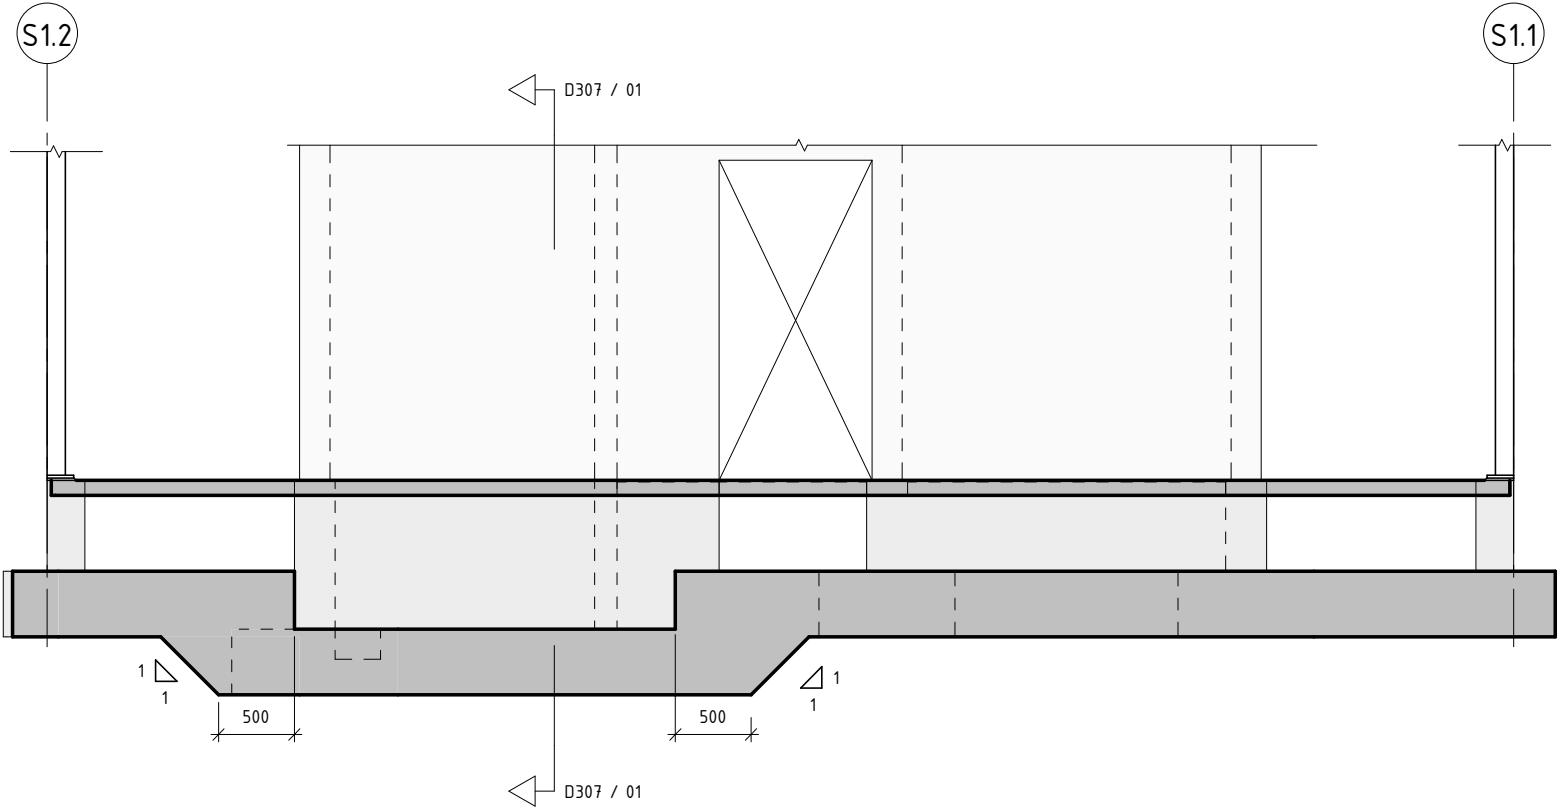


NOTE:

- DER MÅ IKKE MÅLES PÅ TEGNINGEN.
ALLE NÆVNTE MÅL OG MÅLSÆTNINGER, SAMT FORHOLD PÅ STEDET
SKAL KONTROLLERES AF ENTERPRENØREN OG LEVERANDØR INDEN
ARBEJDETS UDFØRELSE.
- FUNDAMENTSPLANER OG DETALJER ER TEGNET SOM
NORMALPROJEKTION. ALLE ANDRE PLANER ER TEGNET SOM
SPEJLPROJEKTION.
- ALLE DIMENSIONER ER I MM HVOR INTET ANDET ER ANGIVET.
- ANGIVNE KOTER ER I METER IHT. DVR90.
- TEGNINGER OG BESKRIVELSE SUPPLERER HINANDEN. NÆRVÆRENDE
TEGNING SKAL SES I SAMMENHÆNG MED ARKITEKTPROJEKT,
LANDSKABSPROJEKT SAMT ØVRIGE INGENIØRPROJEKTER.
- REFERER TIL LEVERANDØR TEGNINGER FOR SAMLINGSDETALJER
VEDRØRENDE PRÆFABRIKEREDE ELEMENTER.
- ISOLERING OG SANDPUDE IKKE VIST FOR ØGET KLARHED.

SIGNATUR:

- PRÆFABRIKERET BETON – SNIT
- PRÆFABRIKERET BETON – OPSTALT
- INSITU BETON – SNIT
- INSITU BETON – OPSTALT
- LETKLINKER BETON

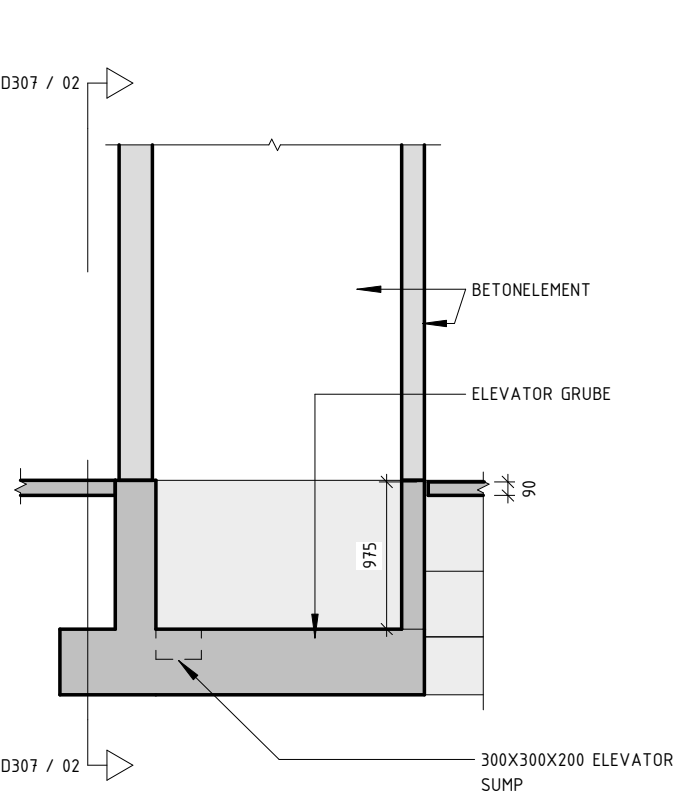

01 ELEVATOR SNIT A

02 ELEVATOR SNIT B

NOTE:
REFERER TIL ØVRIGE
INGENIØRPROJEKTER FOR PLACERING
AF HULLER OG UDSPARINGER MED
MINDRE ANDET ANGIVET.

E	2019.12.13	Afleveret til Hovedprojekt	DH
D	2019.09.20	Aflevering af vægelementer til Bygning 1	DH
C	2019.07.12	Afleveret til Myndighedsprojekt	DH
B	2019.06.19	Afleveret til Projektforslag	DH
A	-	N/A	-
-	-	N/A	-
Rev.	Rev. Date	Emne	Init.



SNEGLEHUSENE
ADRESSE: RADISEVEJ/ RØDBEDEVEJ, 8200 ÅRHUS N,
MATR NR: 1n, Terp, Århus Jordet
BYGHERRE: NYE HOLDING APS

NYE
byTÆKKER group

Hovedprojekt

Elevator grube

Tegn.nr. / Rev.

D307 E

Sagsnr. 14.022	Dato 2019.06.19	Init. II	Kontrol CBO	Godk. ARC	Skala 1:50
☐ ARKITEKT:	Bjarke Ingels Group A/S	Kløverbladsgade 56, 2500 Valby	T+45 72 21 72 27	big@big.dk	
☒ INGENIØR:	Bjarke Ingels Group A/S	Kløverbladsgade 56, 2500 Valby	T+45 72 21 72 27	big@big.dk	
☐ INGENIØR(EL+KLOAK):	Spangenberg & Madsen A/S	Herstedøstervej 27-29, 2620 Albertslund	T+45 43 44 60 00	sogm@sogm.dk	
☐ LANDSKAB:	Bjarke Ingels Group A/S	Kløverbladsgade 56, 2500 Valby	T+45 72 21 72 27	big@big.dk	