


NOTER

Type X Henvisning til boligtype X, se tegning K07_H1_LX_EX_N01.

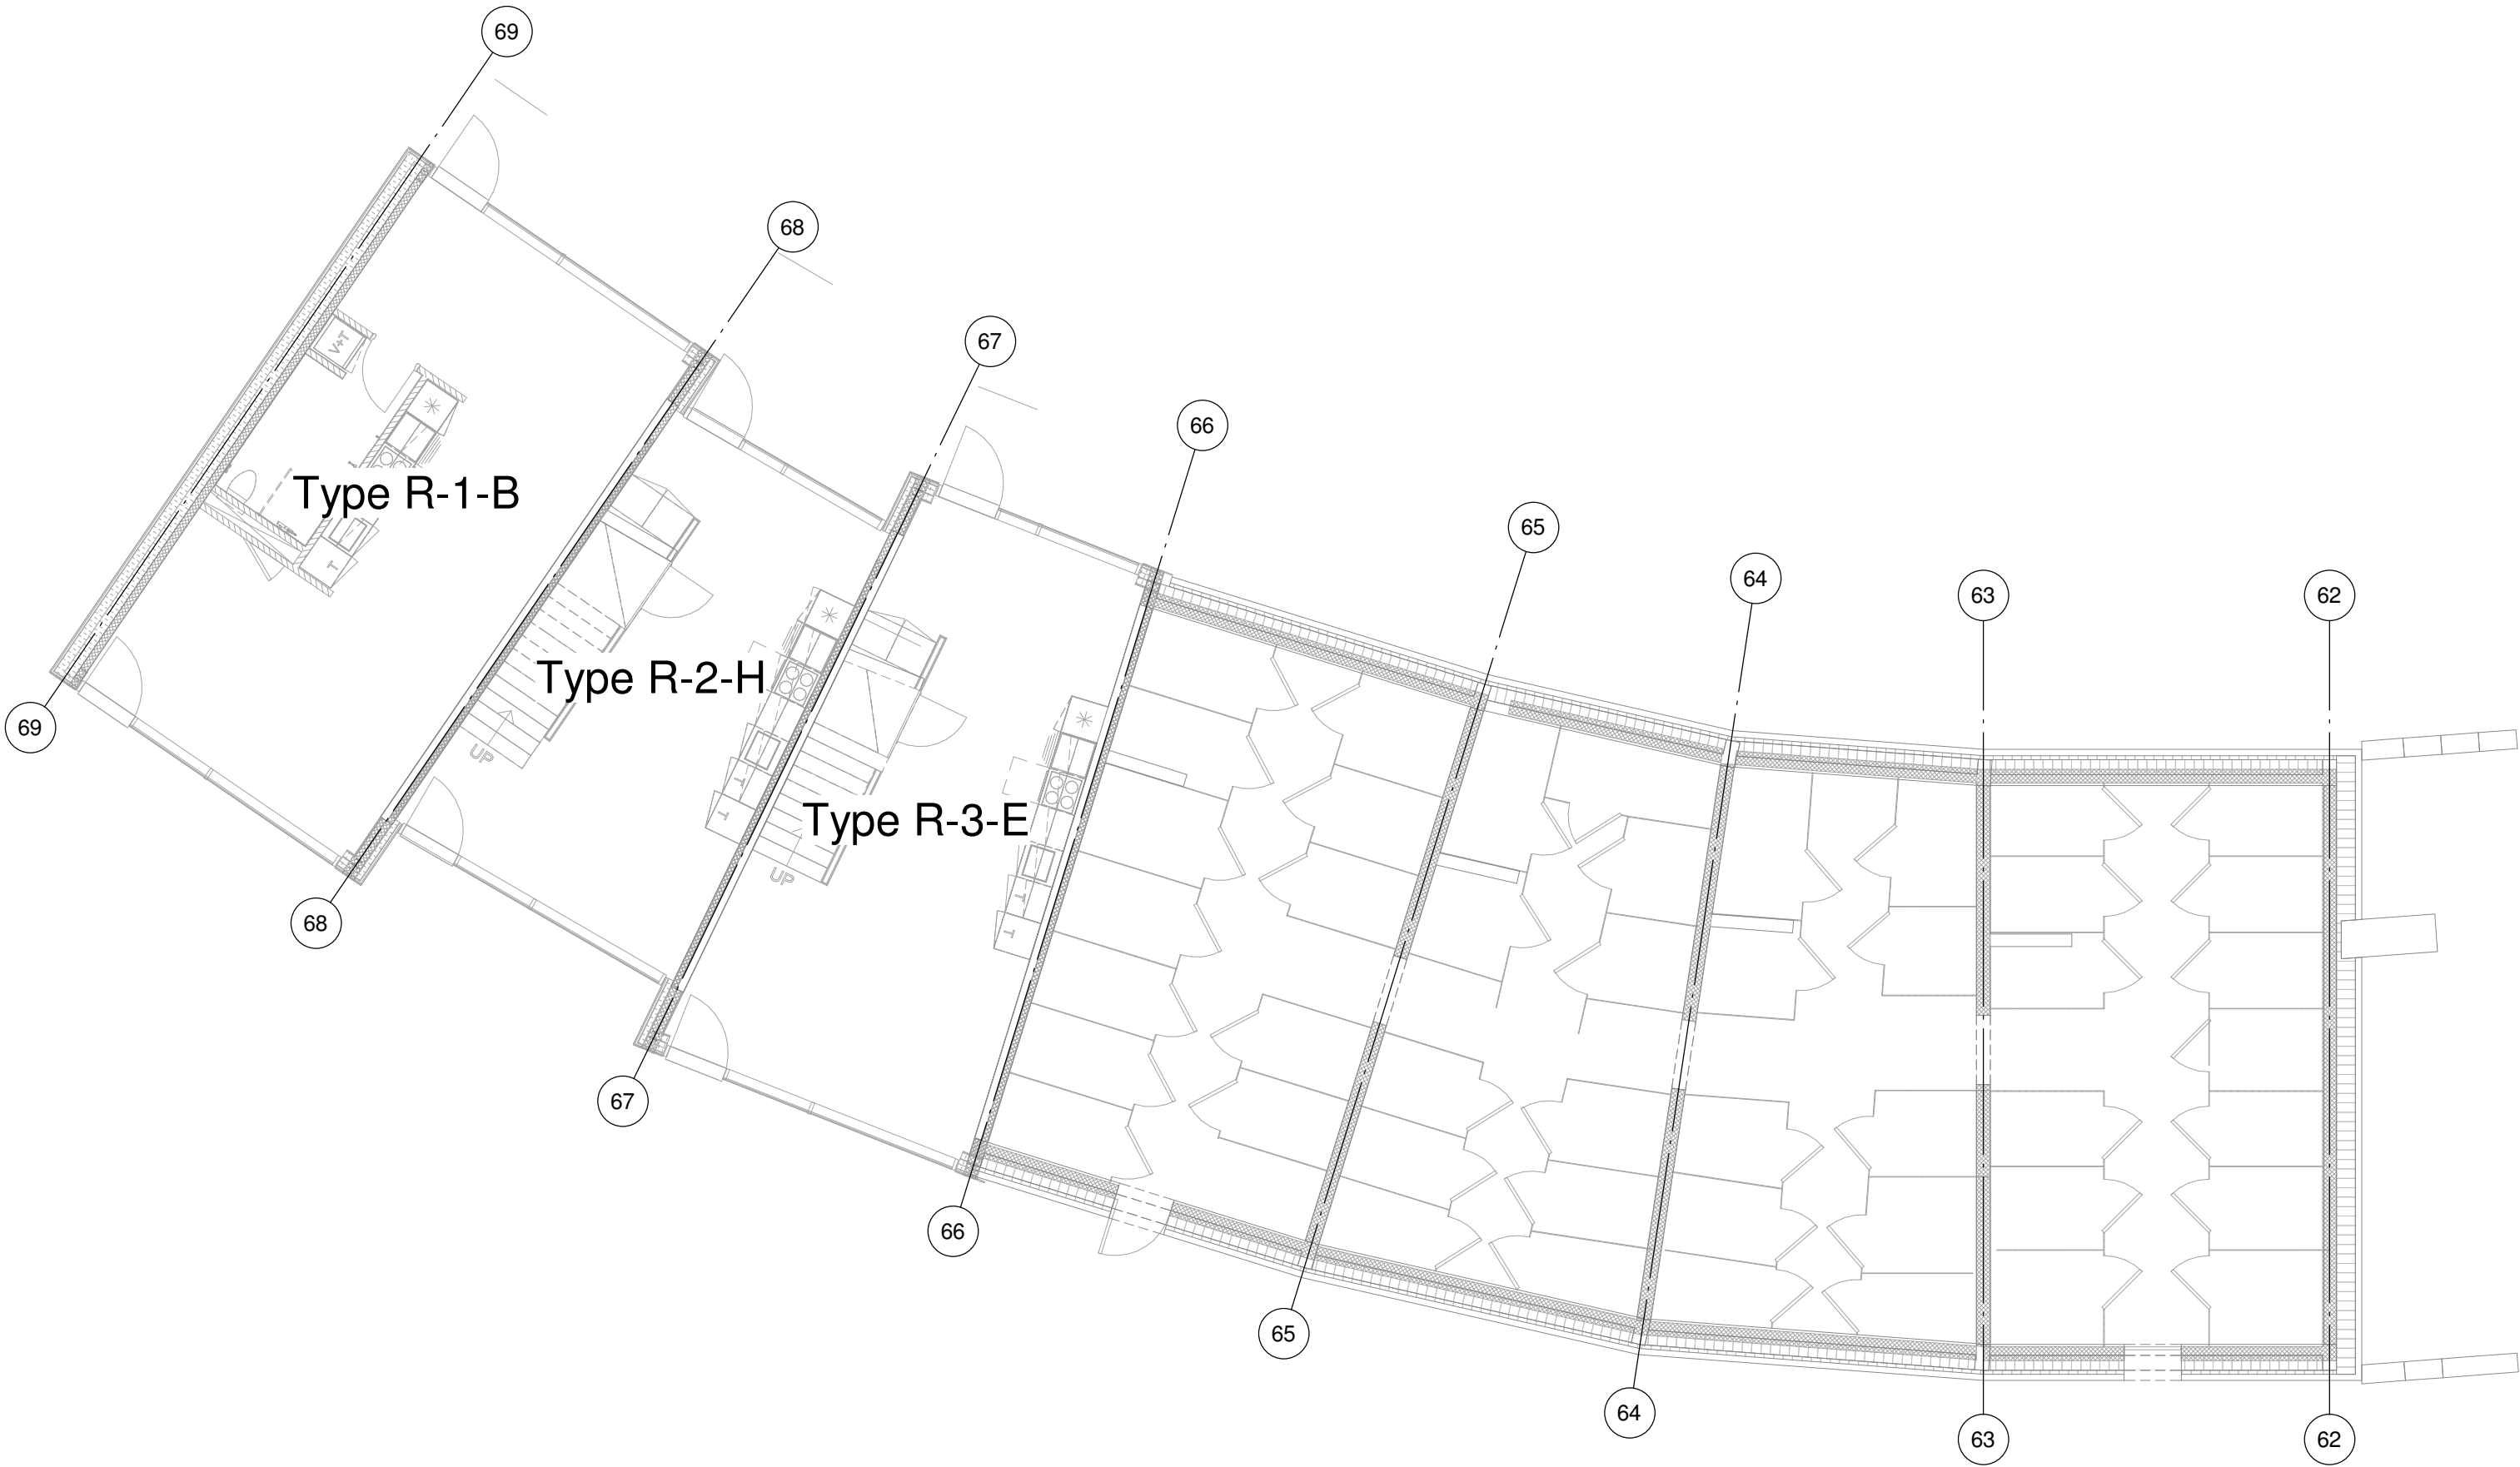

Rev.	Rev. Date	Emne	Init.
------	-----------	------	-------



SNEGLEHUSENE

ADRESSE: RADISEVEJ/ RØDBEDEVEJ, 8200 ÅRHUS N,
MATR NR: 1n, Terp, Århus Jordet
BYGHERRE: NYE HOLDING APS

NYE
byTÆKKER group

Hovedprojekt

Etageplan bygning 2 - Etage -1

Tegn.nr. / Rev.

K07_H1_L2_EK_N01

Sagsnr.14.022	Dato: 2019.12.13	Init. KES/MOJ	Kontrol MSK	Godk. KSO	Skala: 1:100
□ ARKITEKT:	Bjarke Ingels Group A/S	Kløverbladsgade 56, 2500 Valby	T+45 72 21 72 27	big@big.dk	
□ INGENIØR:	Bjarke Ingels Group A/S	Kløverbladsgade 56, 2500 Valby	T+45 72 21 72 27	big@big.dk	
■ INGENIØR(EL+KLOAK):	Spangenberg & Madsen A/S	Herstedøstervej 27-29, 2620 Albertslund	T+45 43 44 60 00	sogm@sogm.dk	
□ LANDSKAB:	Bjarke Ingels Group A/S	Kløverbladsgade 56, 2500 Valby	T+45 72 21 72 27	big@big.dk	