

Indholdsfortegnelse - Principdetaljer			
Side	Titel	Rev	Mål
2	Principdetalje - Køkken		1:20
3	Principdetalje - Toilet		1:20
4	Principdetalje - Tekniskab lejligheder		1:20
5	Principdetalje - Tekniskab rækkehuse		1:20
6	Principdetalje - Tekniskakt lejligheder		1:10
7	Principdetalje - Tekniskakt rækkehuse		1:10 1:20
8	Principdetalje - Trækrør i opgange - Etage 00		1:50
9	Principdetalje - Trækrør i opgange - Etage 01-03		1:50

Rev.	Rev. Date	Emne	Init.
------	-----------	------	-------



SNEGLEHUSENE


ADRESSE: RADISEVEJ/ RØDBEDEVEJ, 8200 ÅRHUS N,
MATR NR: 1n, Terp, Århus Jordet
BYGHERRE: NYE HOLDING APS

NYE
byTÆKKER group

Hovedprojekt

Principdetaljer

Sagsnr.14022	Dato: 2019.12.13	Init. KES/MOJ	Kontrol MSK	Godk. KSO	Skala: 1:20
☐ ARKITEKT:	Bjarke Ingels Group A/S	Kløverbladsgade 56, 2500 Valby	T+45 72 21 72 27		big@big.dk
☐ INGENIØR:	Bjarke Ingels Group A/S	Kløverbladsgade 56, 2500 Valby	T+45 72 21 72 27		big@big.dk
☒ INGENIØR(EL+KLOAK):	Spangenberg & Madsen A/S	Herstedøstervej 27-29, 2620 Albertslund	T+45 43 44 60 00		sogm@sogm.dk
☐ LANDSKAB:	Bjarke Ingels Group A/S	Kløverbladsgade 56, 2500 Valby	T+45 72 21 72 27		big@big.dk

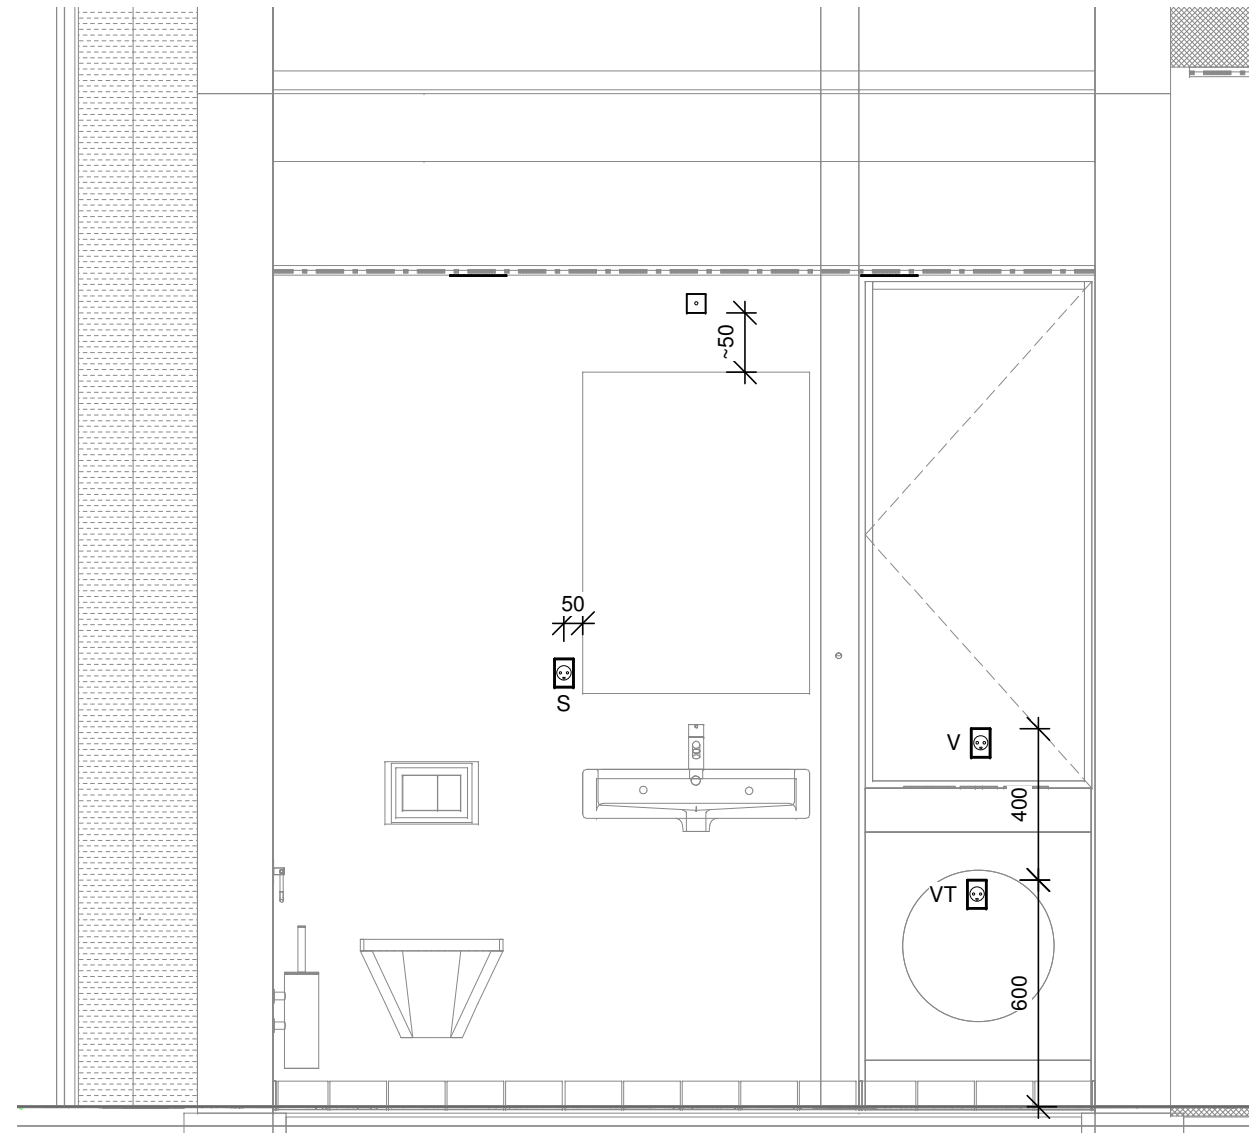

Emne: Principdetalje - Toilet

Tegn. nr.:
K07_H5_LX_EX_N05-03

Rev. nr:

Dato: 2019.12.13

Rev. dato:


Mål: 1 : 20

S&M **SPANGENBERG & MADSEN**
RÅDGIVENDE INGENIØRFIRMA A/S


Sag: SNEGLEHUSENE
Sagsnr.: 14022

Side.: 3

Snit - Teknikskab lejligheder
1 : 20

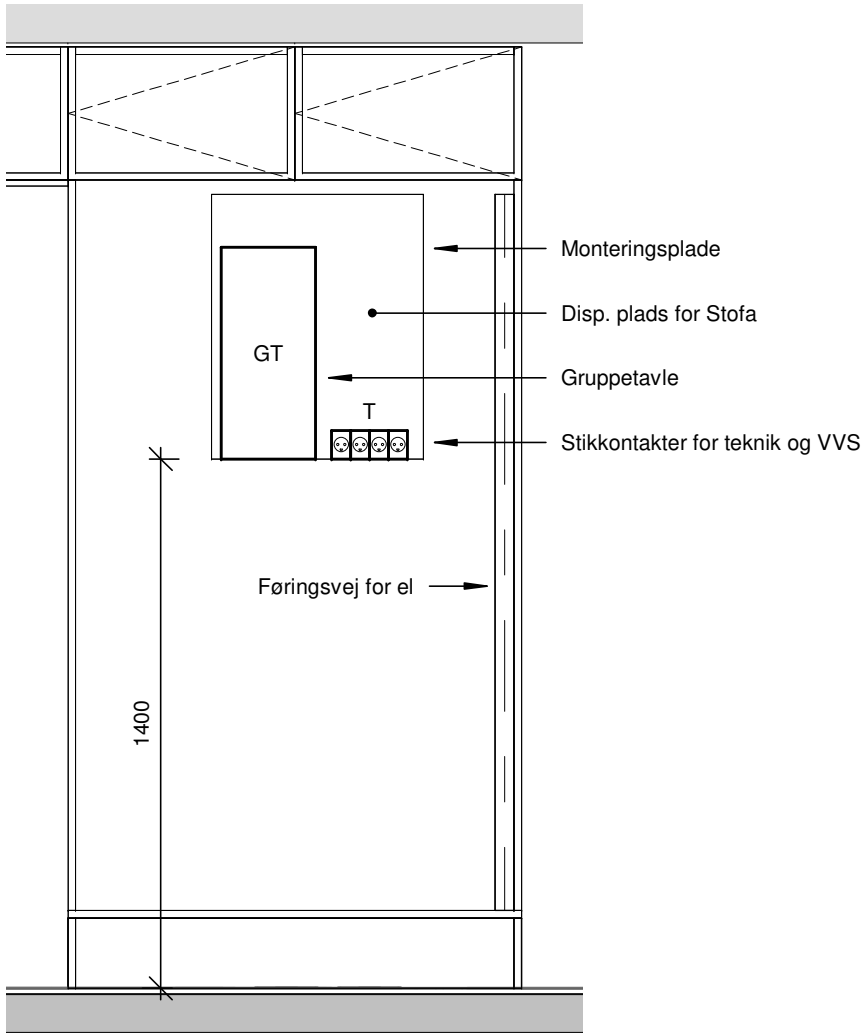

3D - Teknikskab lejligheder

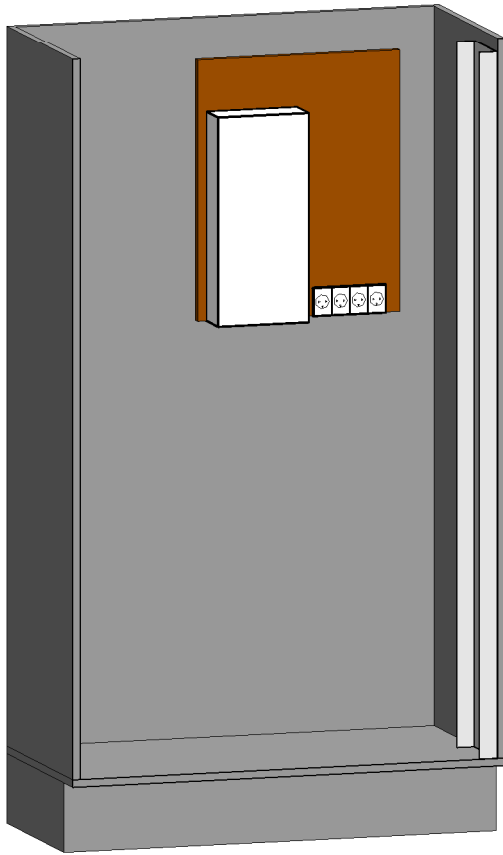

Emne: Principdetalje - Teknikskab lejligheder

Tegn. nr.: K07_H5_LX_EX_N05-04

Rev. nr:

Dato: 2019.12.13

Rev. dato:

Mål: 1 : 20


S&M SPANGENBERG & MADSEN
RÅDGIVENDE INGENIØRFIRMA A/S

Sag: SNEGLEHUSENE
Sagsnr.: 14022


Side.: 4

Snit - Teknikskab rækkehuse

1 : 20

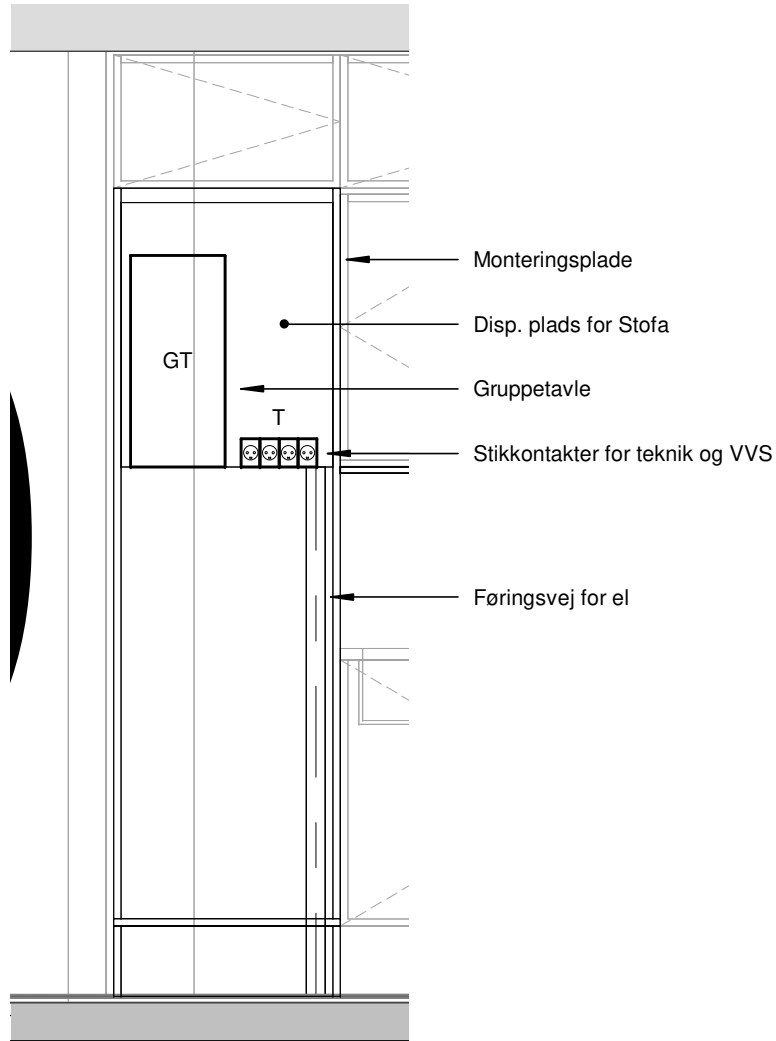

3D - Teknikskab rækkehuse

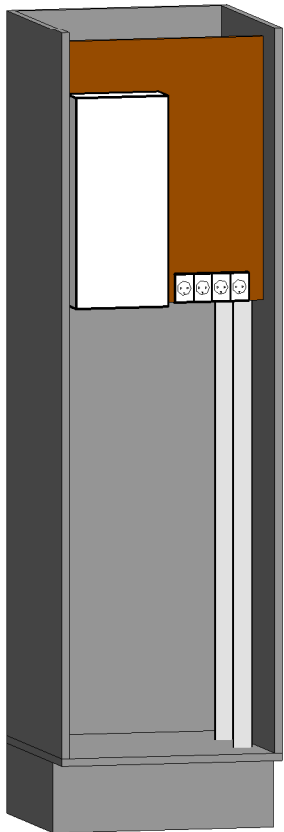

Emne: Principdetalje - Teknikskab rækkehuse

Tegn. nr.: K07_H5_LX_EX_N05-05

Rev. nr:

Dato: 2019.12.13

Rev. dato:

Mål: 1 : 20

S&M SPANGENBERG & MADSEN
RÅDGIVENDE INGENIØRFIRMA A/S

Sag: SNEGLEHUSENE
Sagsnr.: 14022

Side.: 5

SIGNATURER

- MT

Måbertavle.
- MTF


Måbertavle for fællesinstallationer.
- GTF


Gruppetavle for fællesinstallationer.
- IK

Installationskanal.

NOTE


For rørføringer til og fra teknikskakt, henvises til tegning K07_H5_LX_EX_N05 side 7 samt el-beskrivelsen.

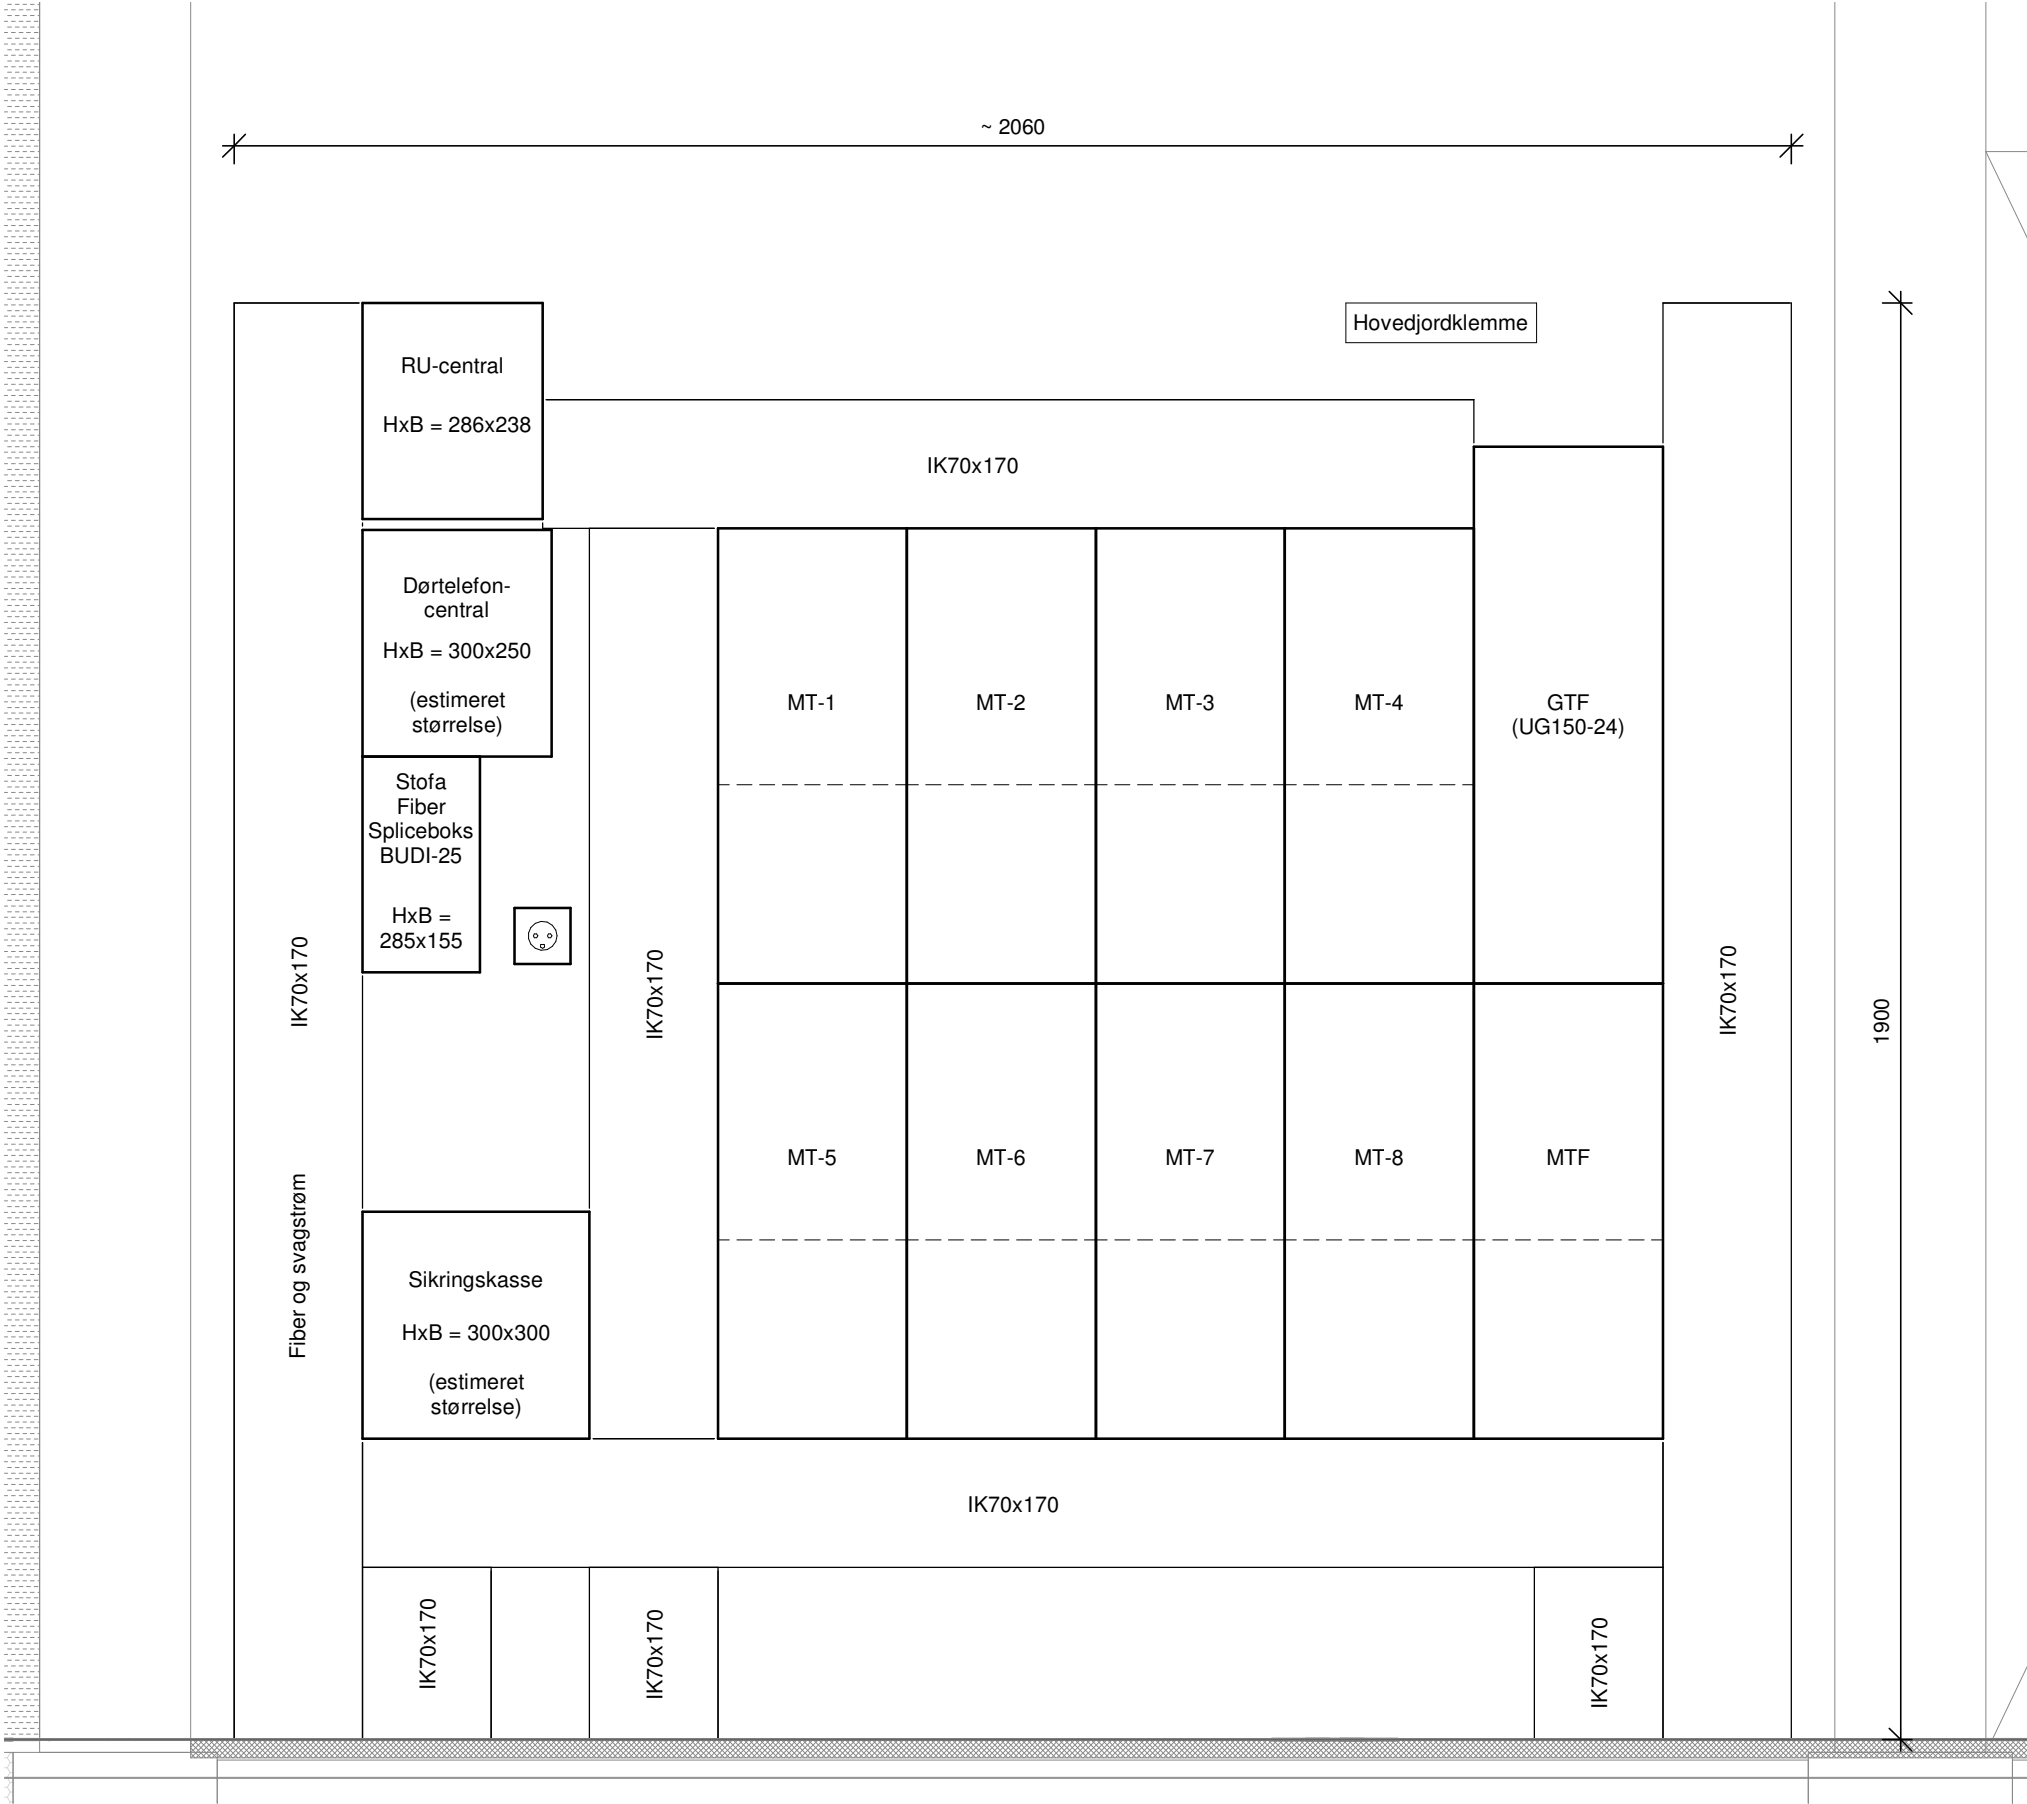

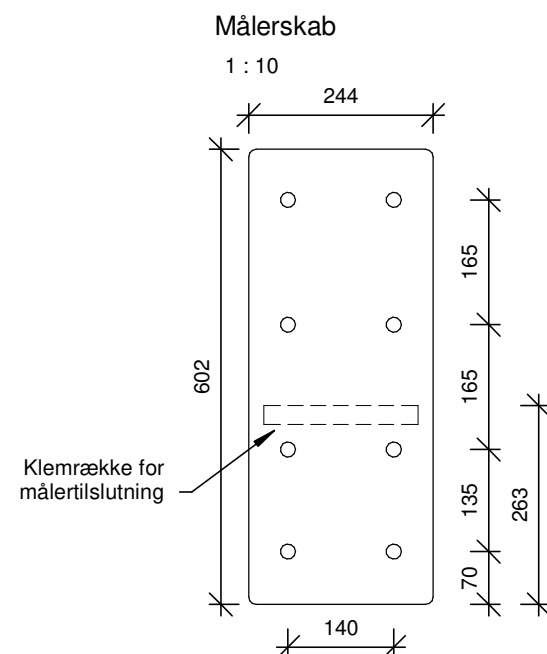

Principskitse for måleropstalt på postkasseanlæg

1 : 20

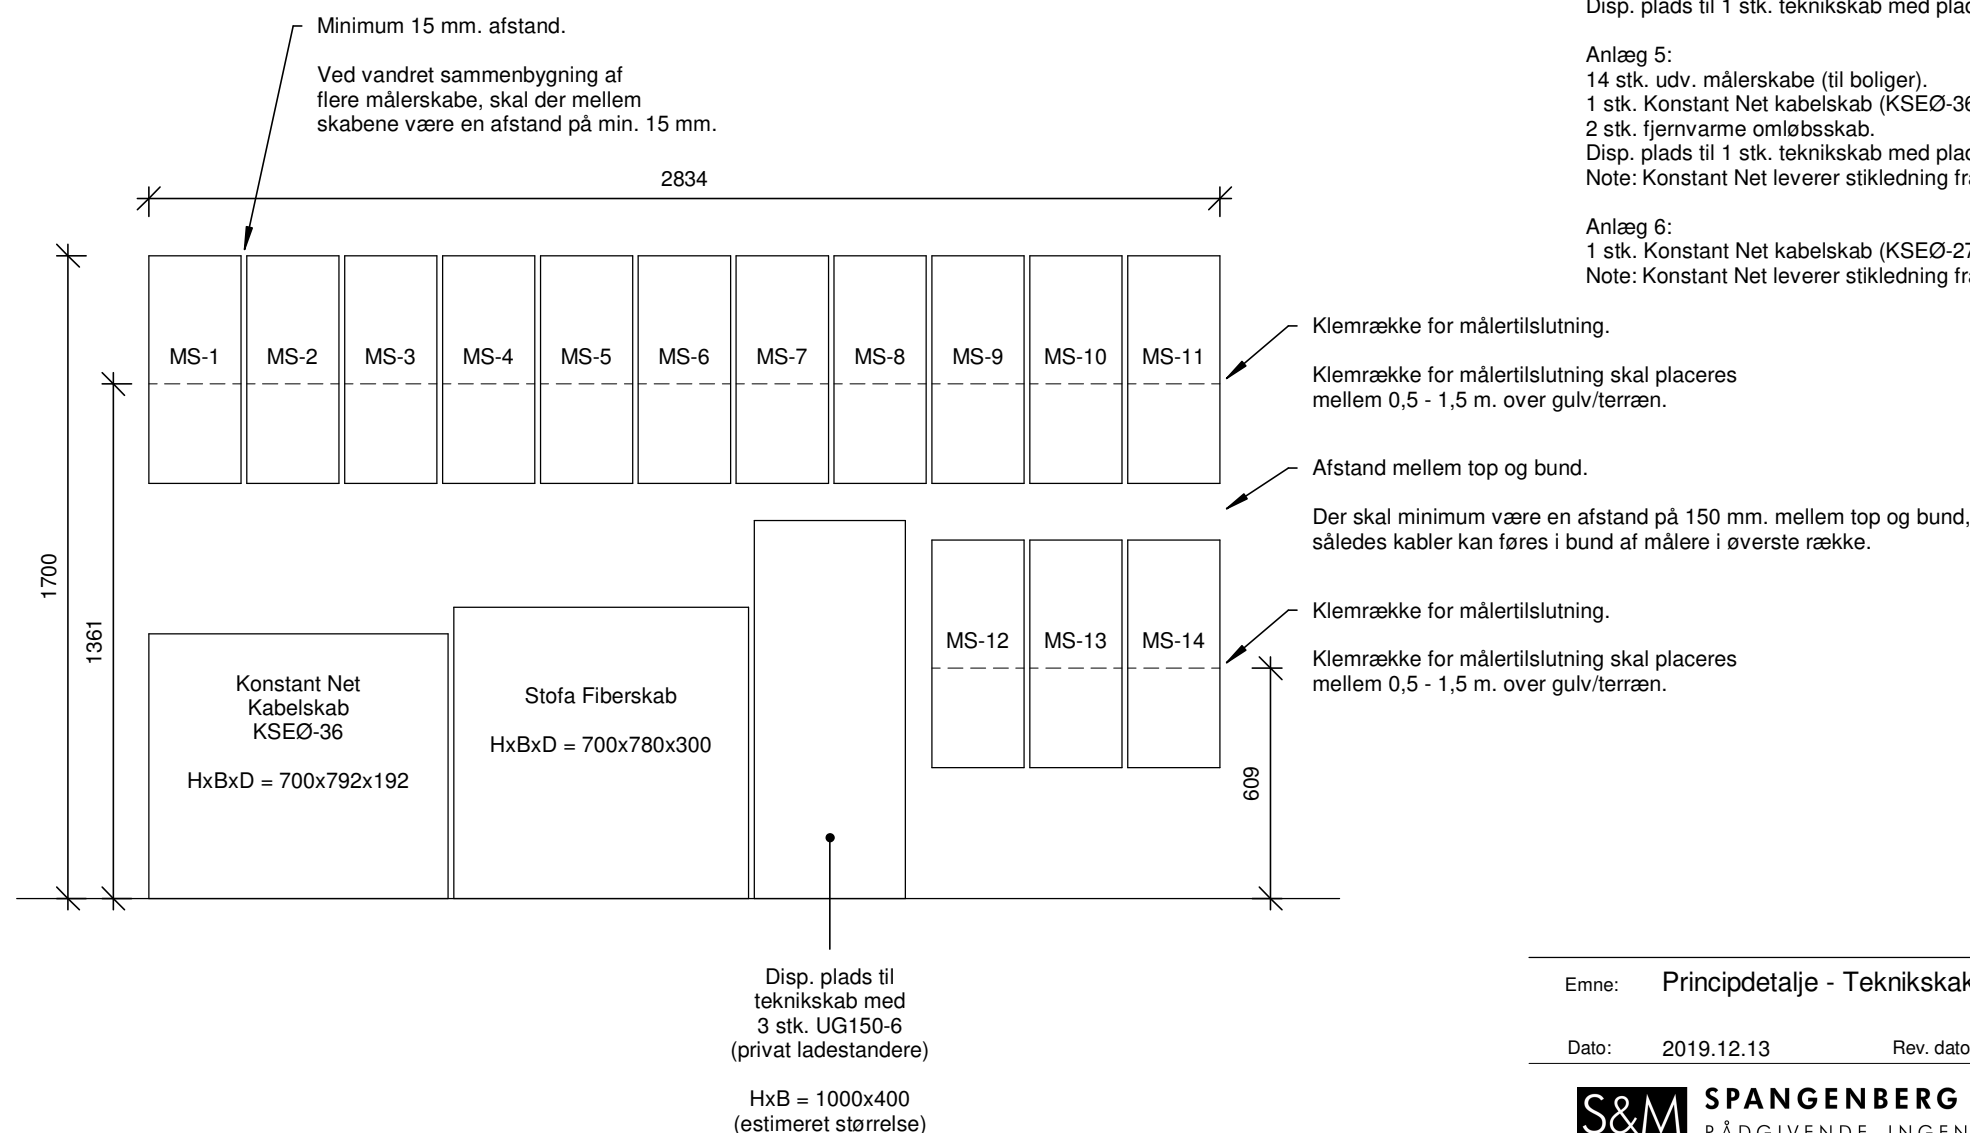

NOTE

Der er seks postkasseanlæg med måler- og teknikskabe på bagsiden af anlæggene. Målerskabe udføres planforsænkede i anlæggene. Da anlæggene er bestykt forskelligt er der på skitsen taget udgangspunkt i anlæg 2 på principskitsen. Der skal i alle anlæg afsættes kabelskab, målerskabe samt disponibel plads for teknikskab. I to anlæg etablerer Stofa fiberskabe og i tre anlæg etablerer Lystrup Fjernvarme omløbsskabe.

Størrelse på Konstant Net kabelskabe (HxBxD):

KSEØ-27 = 700x595x198

KSEØ-36 = 700x792x198

KSEØ-45 = 700x990x198

Anlæg 1:

15 stk. udv. målerskabe (14 målere til boliger og 1 måler til fælles ladestander).

1 stk. Konstant Net kabelskab (KSEØ-45).

Disp. plads til 1 stk. teknikskab med plads til 3 stk. UG150-6 gruppetavler (privat ladestandere).

Anlæg 2:

14 stk. udv. målerskabe (til boliger).

1 stk. Konstant Net kabelskab (KSEØ-36).

1 stk. Stofa fibervejskab.

Disp. plads til 1 stk. teknikskab med plads til 3 stk. UG150-6 gruppetavler (privat ladestandere).

Anlæg 3:

14 stk. udv. målerskabe (til boliger).

1 stk. Konstant Net kabelskab (KSEØ-36).

1 stk. fjernvarme omløbsskab.

Disp. plads til 1 stk. teknikskab med plads til 3 stk. UG150-6 gruppetavler (privat ladestandere).

Note: Konstant Net leverer stikledning fra kabelskab til depot under bygning 3. El-entreprenør udfører gennemføring.

Anlæg 4:

14 stk. udv. målerskabe (til boliger).

1 stk. Konstant Net kabelskab (KSEØ-36).

1 stk. Stofa fibervejskab.

Disp. plads til 1 stk. teknikskab med plads til 3 stk. UG150-6 gruppetavler (privat ladestandere).

Anlæg 5:

14 stk. udv. målerskabe (til boliger).

1 stk. Konstant Net kabelskab (KSEØ-36).

2 stk. fjernvarme omløbsskab.

Disp. plads til 1 stk. teknikskab med plads til 3 stk. UG150-6 gruppetavler (privat ladestandere).

Note: Konstant Net leverer stikledning fra kabelskab til depot under bygning 2. El-entreprenør udfører gennemføring.

Anlæg 6:

1 stk. Konstant Net kabelskab (KSEØ-27).

Note: Konstant Net leverer stikledning fra kabelskab til teknikskakte i opgange i bygning 1.

Emne: Principdetalje - Teknikskakt rækkehuse

Tegn. nr.:

Rev. nr:

Dato: 2019.12.13

Rev. dato:

Mål: 1:10 | 1:20




SPANGENBERG & MADSEN
RÅDGIVENDE INGENIØRFIRMA A/S

Sag: SNEGLEHUSENE

Sagsnr.: 14022

Side.: 7

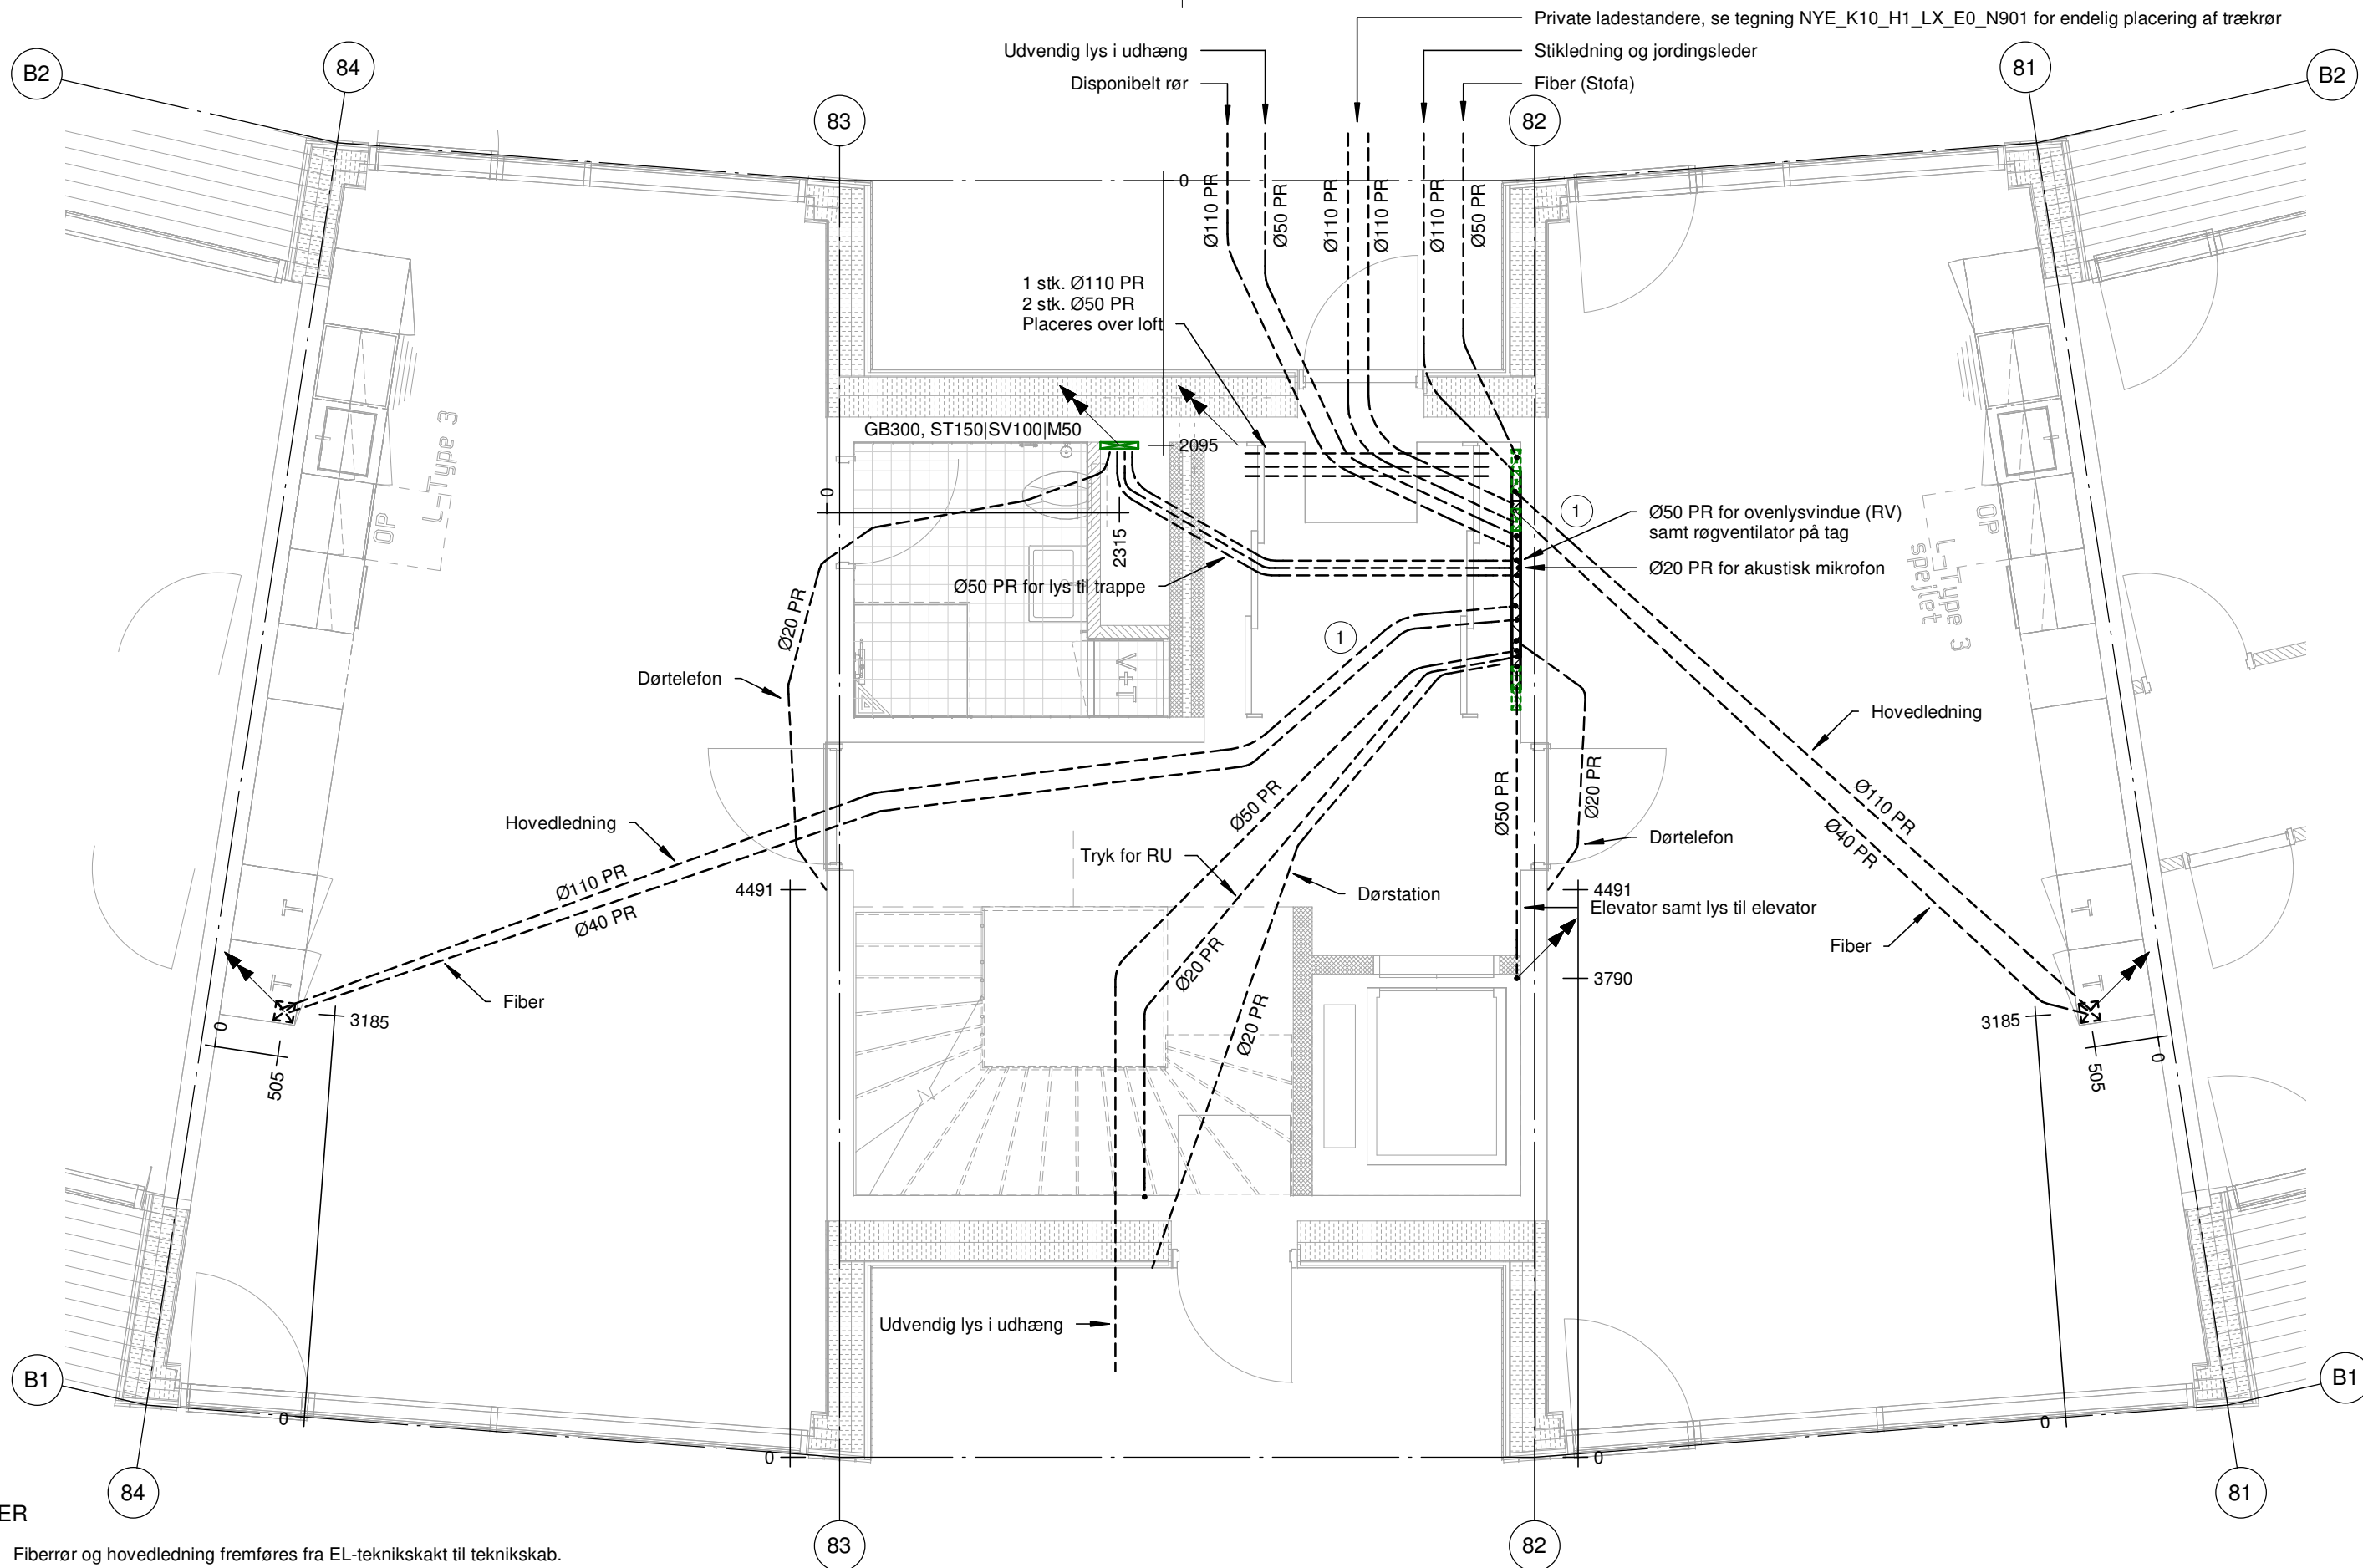

NOTER

① Fiberrør og hovedledning fremføres fra EL-teknikskakt til teknikskab.

Emne: Principdetalje - Trækrør i opgange - Etage 00

Tegn. nr.: K07_H5_LX_EX_N05-08

Rev. nr:

Dato: 2019.12.13


Rev. dato:

Mål: 1:50

S&M SPANGENBERG & MADSEN
RÅDGIVENDE INGENIØRFIRMA A/S

Sag: SNEGLEHUSENE
Sagsnr.: 14022

Side.: 8

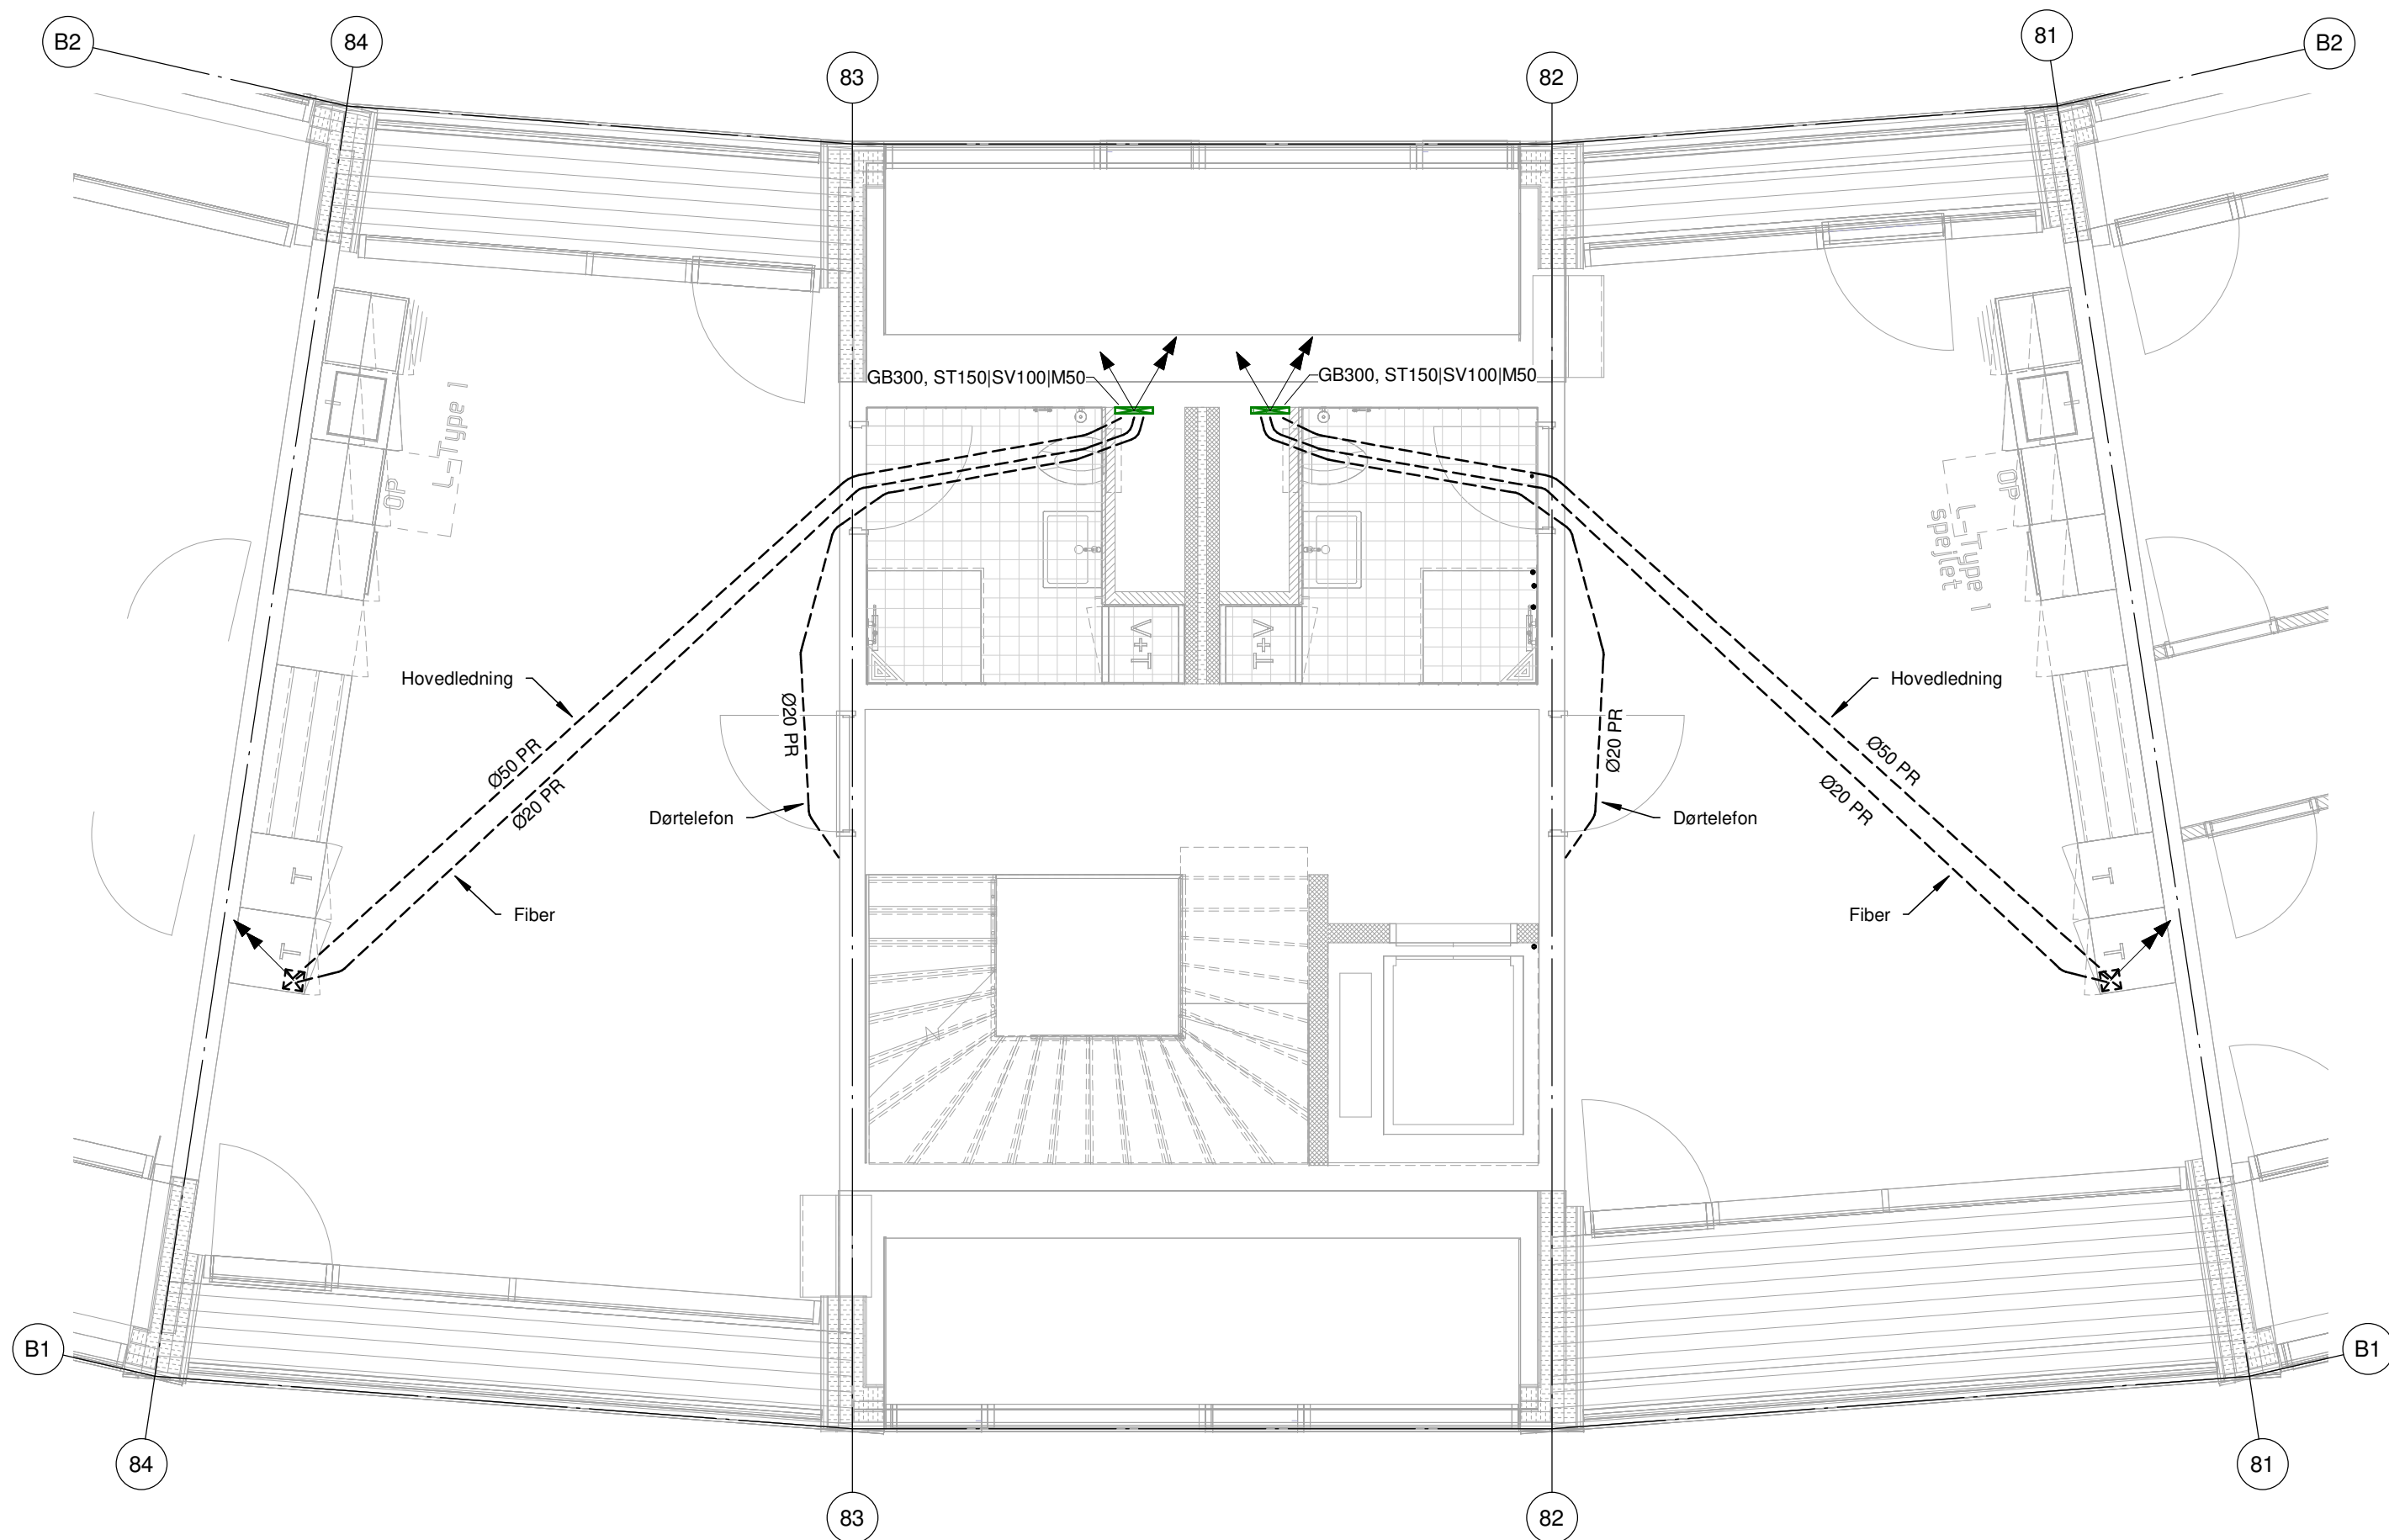

Emne: Principdetalje - Trækrør i opgange - Etage 01-03

Tegn. nr.: K07_H5_LX_EX_N05-09

Rev. nr:

Dato: 2019.12.13

Rev. dato:

Mål: 1 : 50

S&M SPANGENBERG & MADSEN
RÅDGIVENDE INGENIØRFIRMA A/S

Sag: SNEGLEHUSENE

Sagsnr.: 14022

Side.: 9