

Rev.	Rev. Date	Emne	Init.
------	-----------	------	-------



SNEGLEHUSENE

ADRESSE: RADISEVEJ/ RØDBEDEVEJ, 8200 ÅRHUS N,
MATR NR: 1n, Terp, Århus Jordet
BYGHERRE: NYE HOLDING APS

NYE
byTÆKKER group

Hovedprojekt


Hovedlednings-/jordingsdiagram

Sagsnr.14022	Dato: 2019.12.13	Init. KSO/MOJ	Kontrol MSK	Godk. KSO	Skala: -
☐ ARKITEKT:	Bjarke Ingels Group A/S	Kløverbladsgade 56, 2500 Valby	T+45 72 21 72 27		big@big.dk
☐ INGENIØR:	Bjarke Ingels Group A/S	Kløverbladsgade 56, 2500 Valby	T+45 72 21 72 27		big@big.dk
☒ INGENIØR(EL+KLOAK):	Spangenberg & Madsen A/S	Herstedøstervej 27-29, 2620 Albertslund	T+45 43 44 60 00		sogm@sogm.dk
☐ LANDSKAB:	Bjarke Ingels Group A/S	Kløverbladsgade 56, 2500 Valby	T+45 72 21 72 27		big@big.dk

Indholdsfortegnelse - Hovedledningsdiagram			
Side	Titel	Rev	Mål
2	Hovedlednings-/jordingsdiagram - Indhold		-
3	Hovedlednings-/jordingsdiagram - Signaturer		-
4	Princip for hovedledninger - Lejligheder bygning 1		-
5	Princip for jording - Lejligheder bygning 1		-
6	Princip for hovedledninger - Rækkehuse		-
7	Princip for jording - Rækkehuse		-

SIGNATURER

KS	Kabelskab.
M	Måler ta vle.
MF	Måler ta vle fælles.
MD	Måler ta vle depotrum.
UM	Udendørs måler ta vle.
GT	Grup pe ta va le.
GTF	Grup pe ta va le fælles
GTD	Grup pe ta va le depotrum.
HB	Hovedbly.
	Jorde le ktrode (spyd).

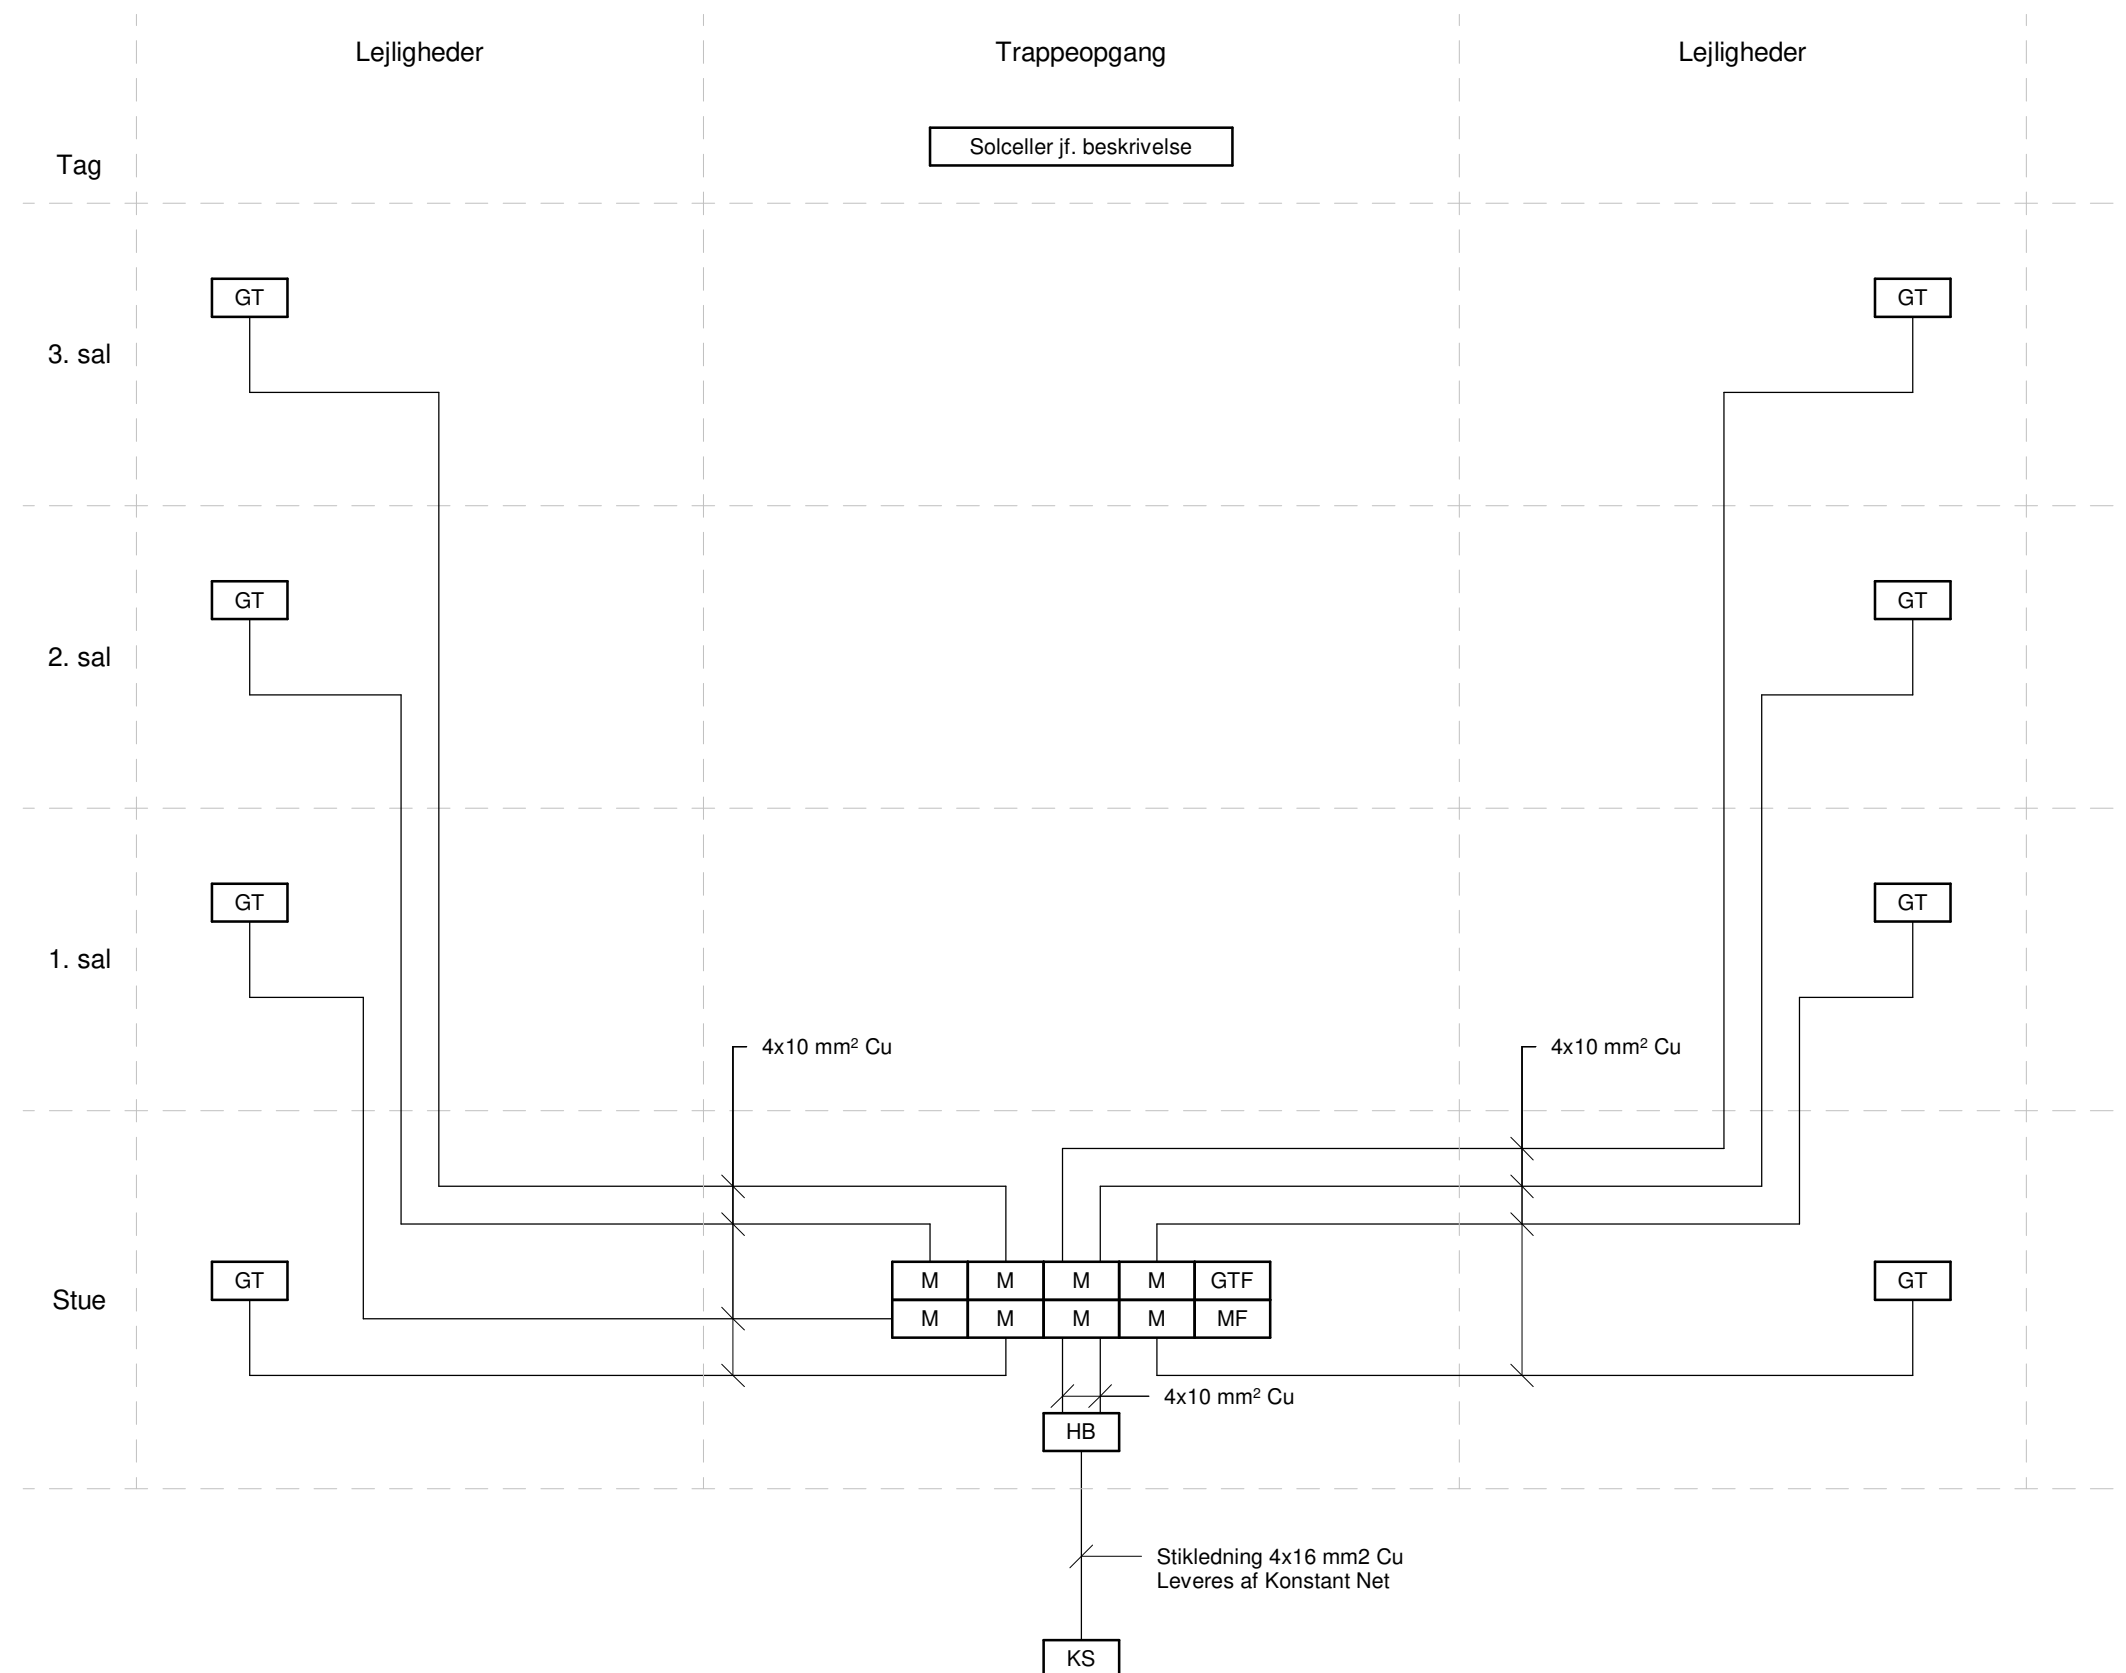

Emne: Princip for hovedledninger - Lejligheder bygning 1

Tegn. nr.: K07_H6_LX_EX_N20-04

Rev. nr:

Dato: 2019.12.13


Rev. dato:

Mål: -

S&M SPANGENBERG & MADSEN
RÅDGIVENDE INGENIØRFIRMA A/S

Sag: SNEGLEHUSENE
Sagsnr.: 14022

Side.: 4

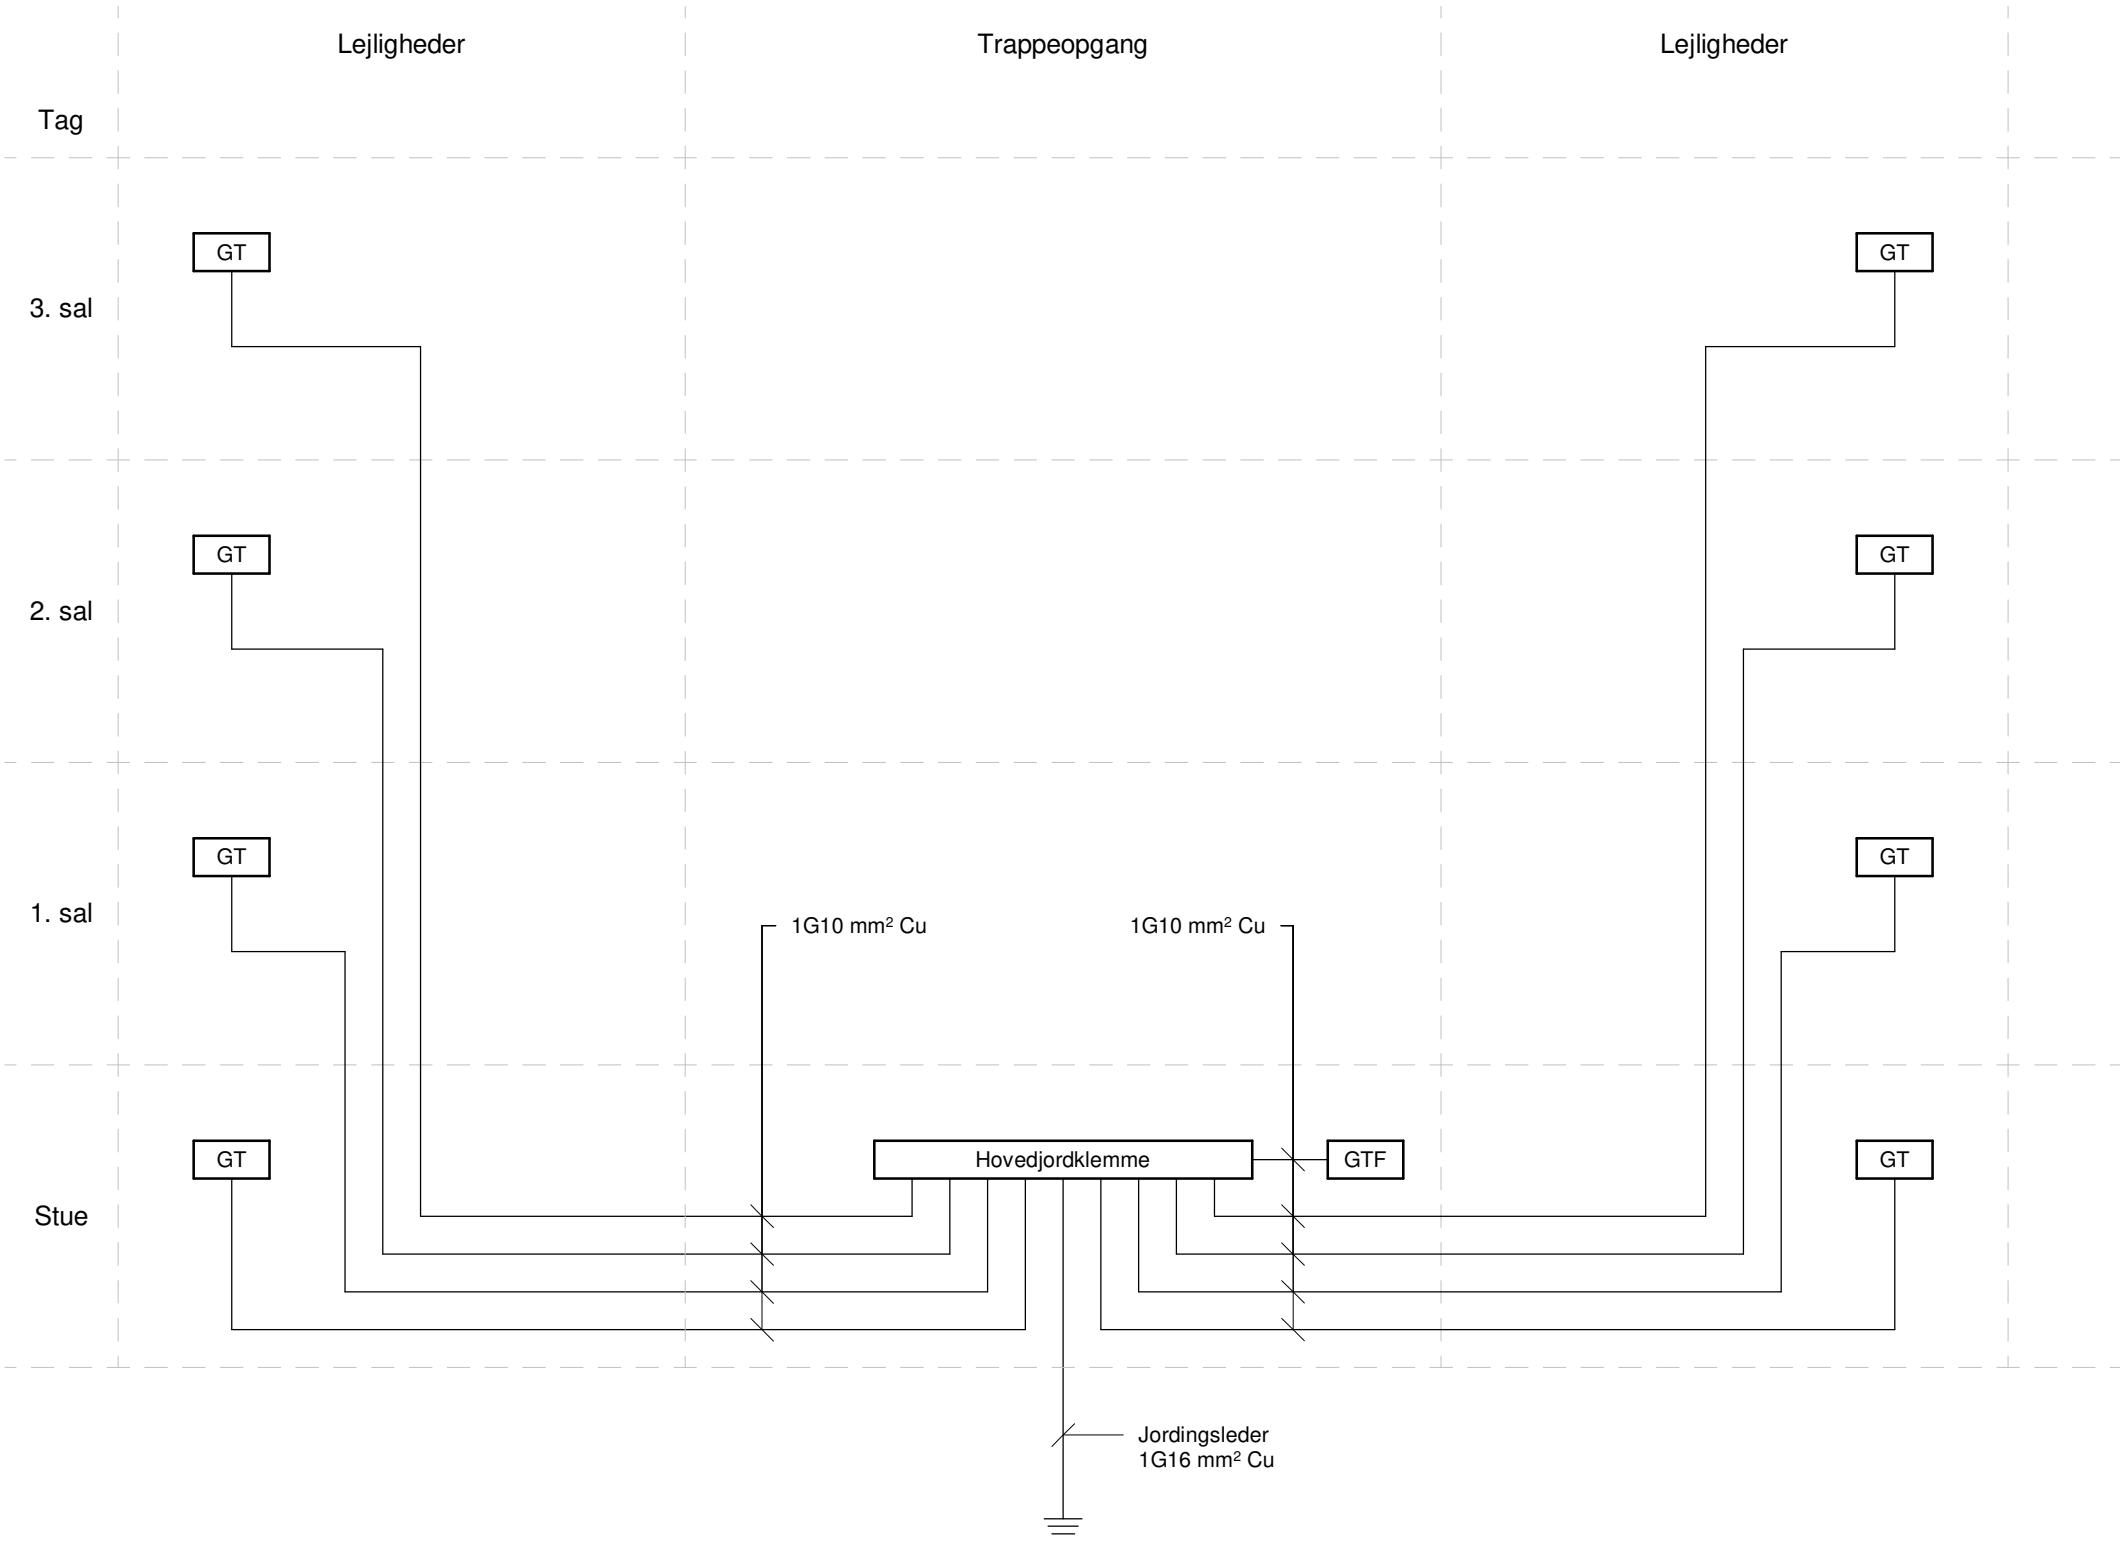

Emne: Princip for jording - Lejligheder bygning 1

Tegn. nr.: K07_H6_LX_EX_N20-05

Rev. nr:

Dato: 2019.12.13


Rev. dato:

Mål: -

S&M SPANGENBERG & MADSEN
RÅDGIVENDE INGENIØRFIRMA A/S

Sag: SNEGLEHUSENE
Sagsnr.: 14022

Side.: 5

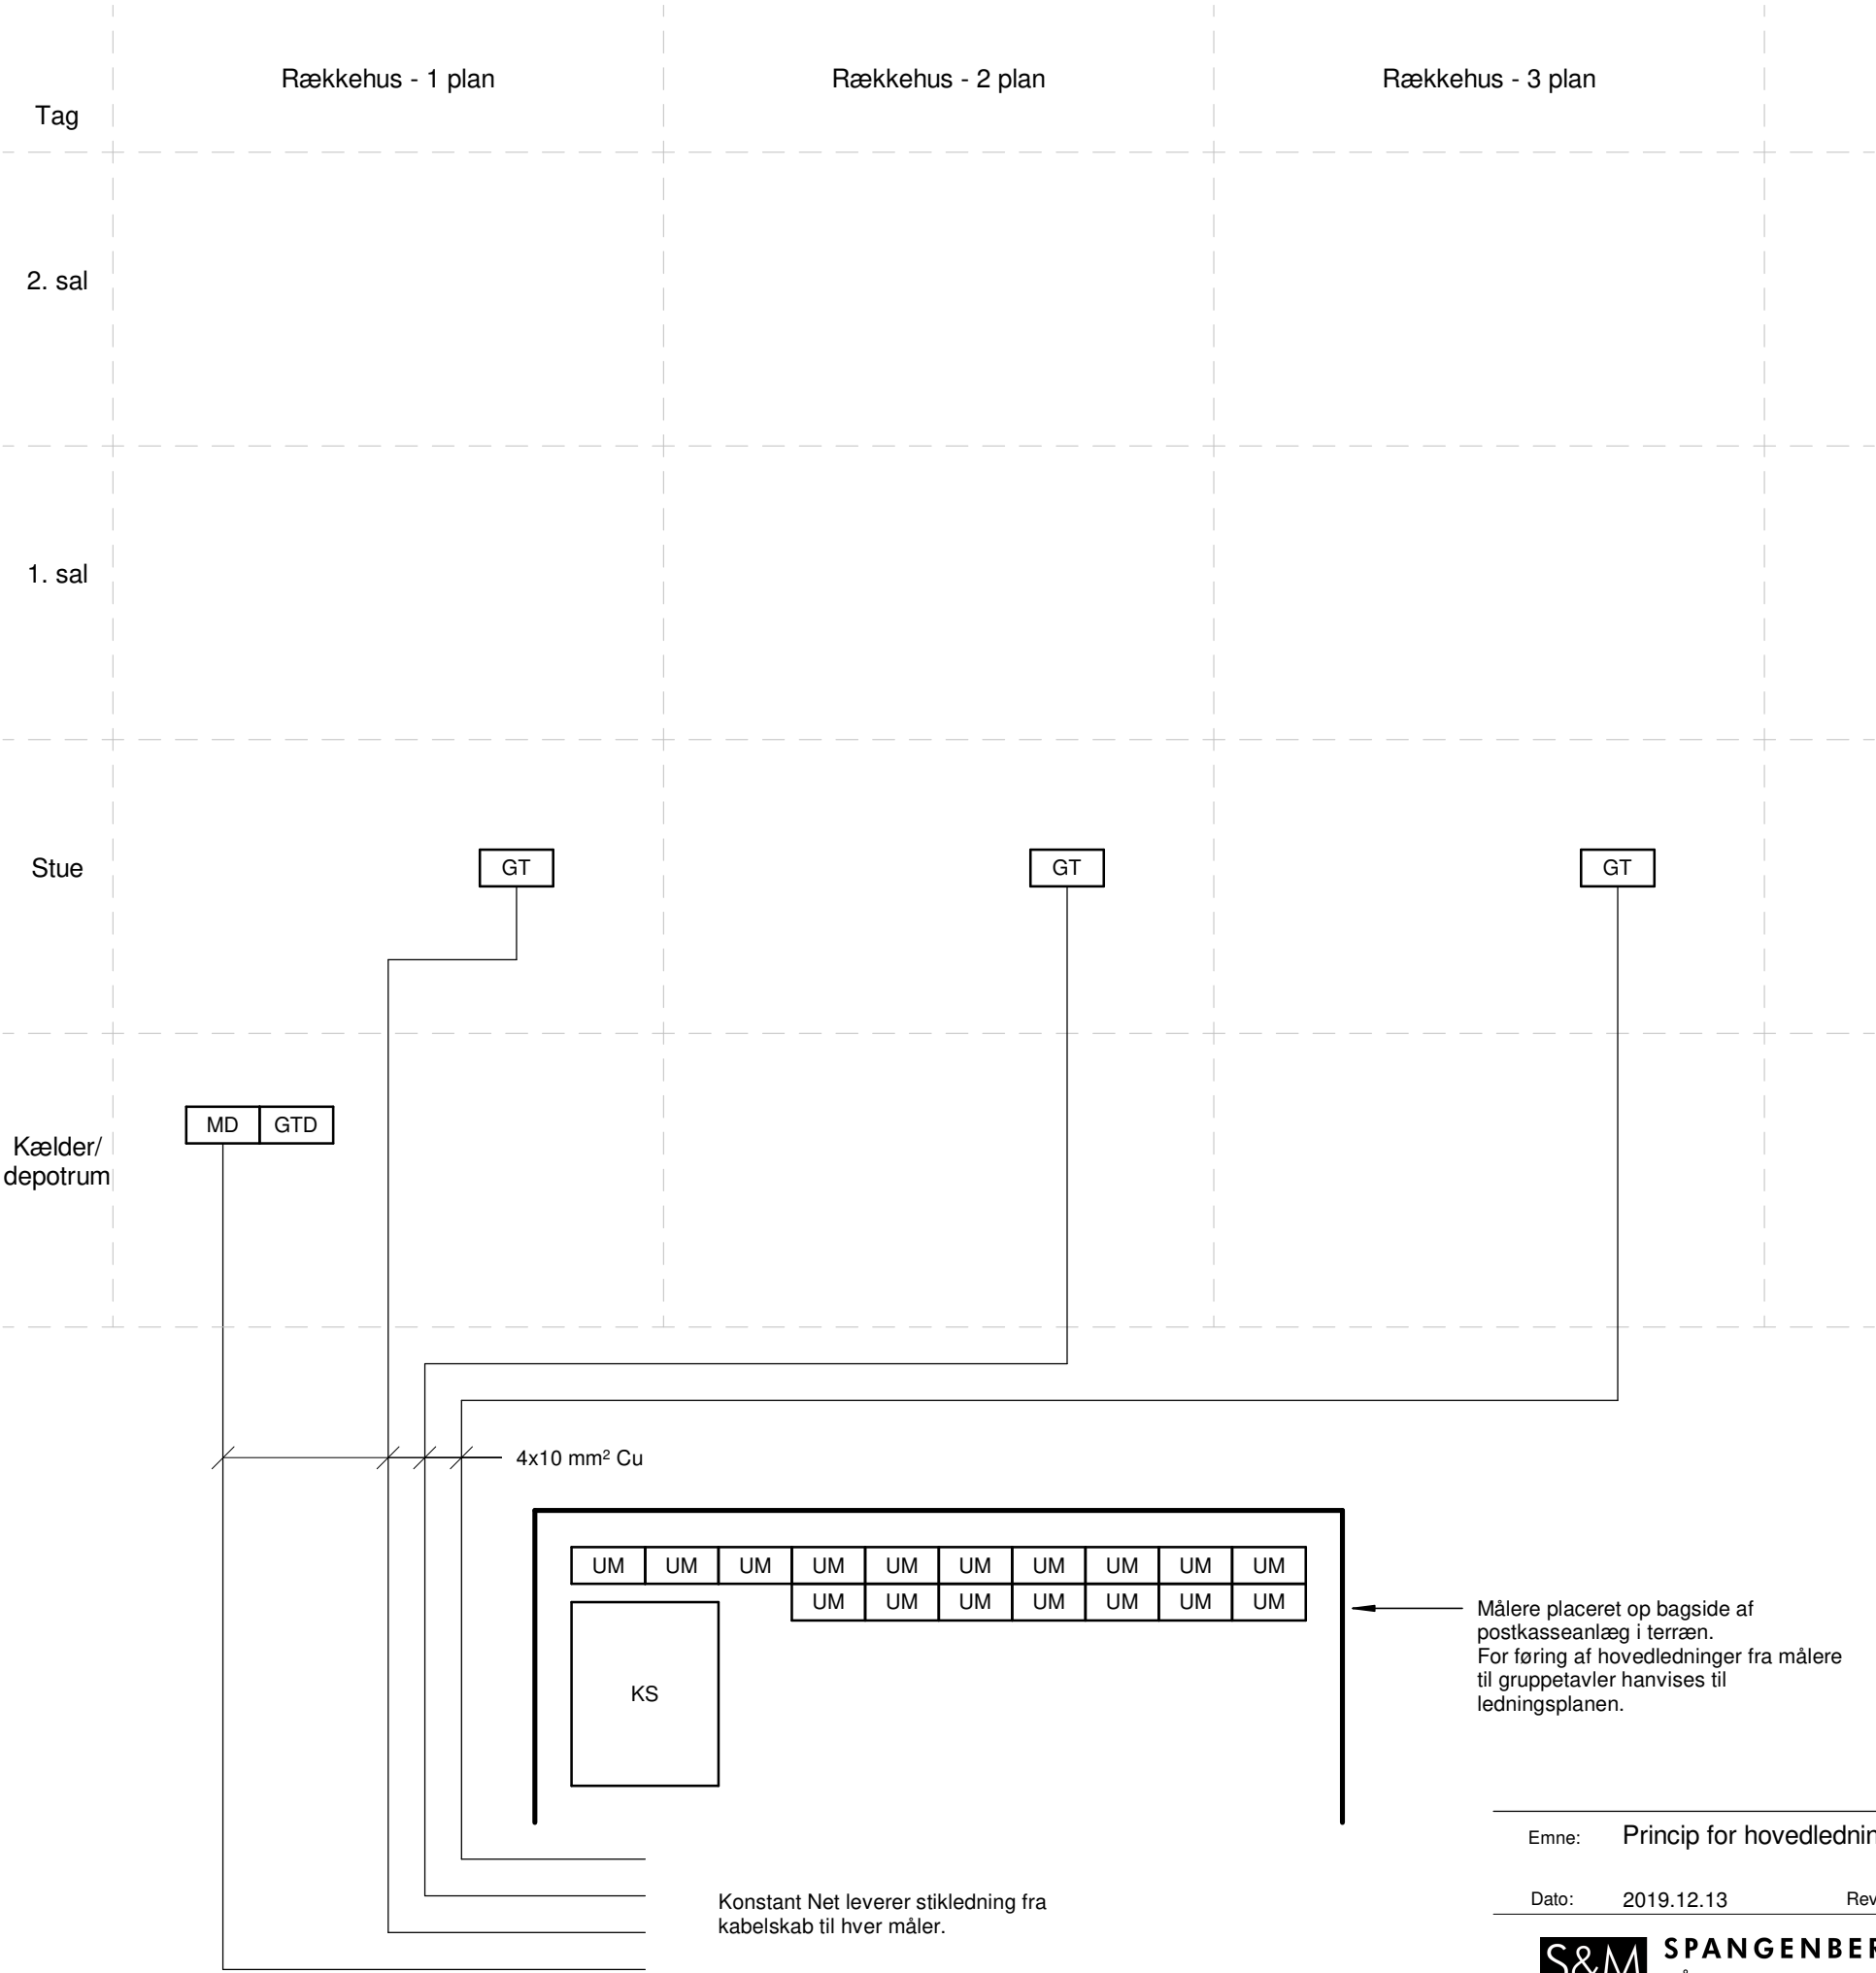

Målere placeret op bagside af postkasseanlæg i terræn. For føring af hovedledninger fra målere til gruppetavler henvises til ledningsplanen.

Emne: Princip for hovedledninger - Rækkehuse


Tegn. nr.: K07_H6_LX_EX_N20-06

Rev. nr:

Dato: 2019.12.13

Rev. dato:

Mål: -

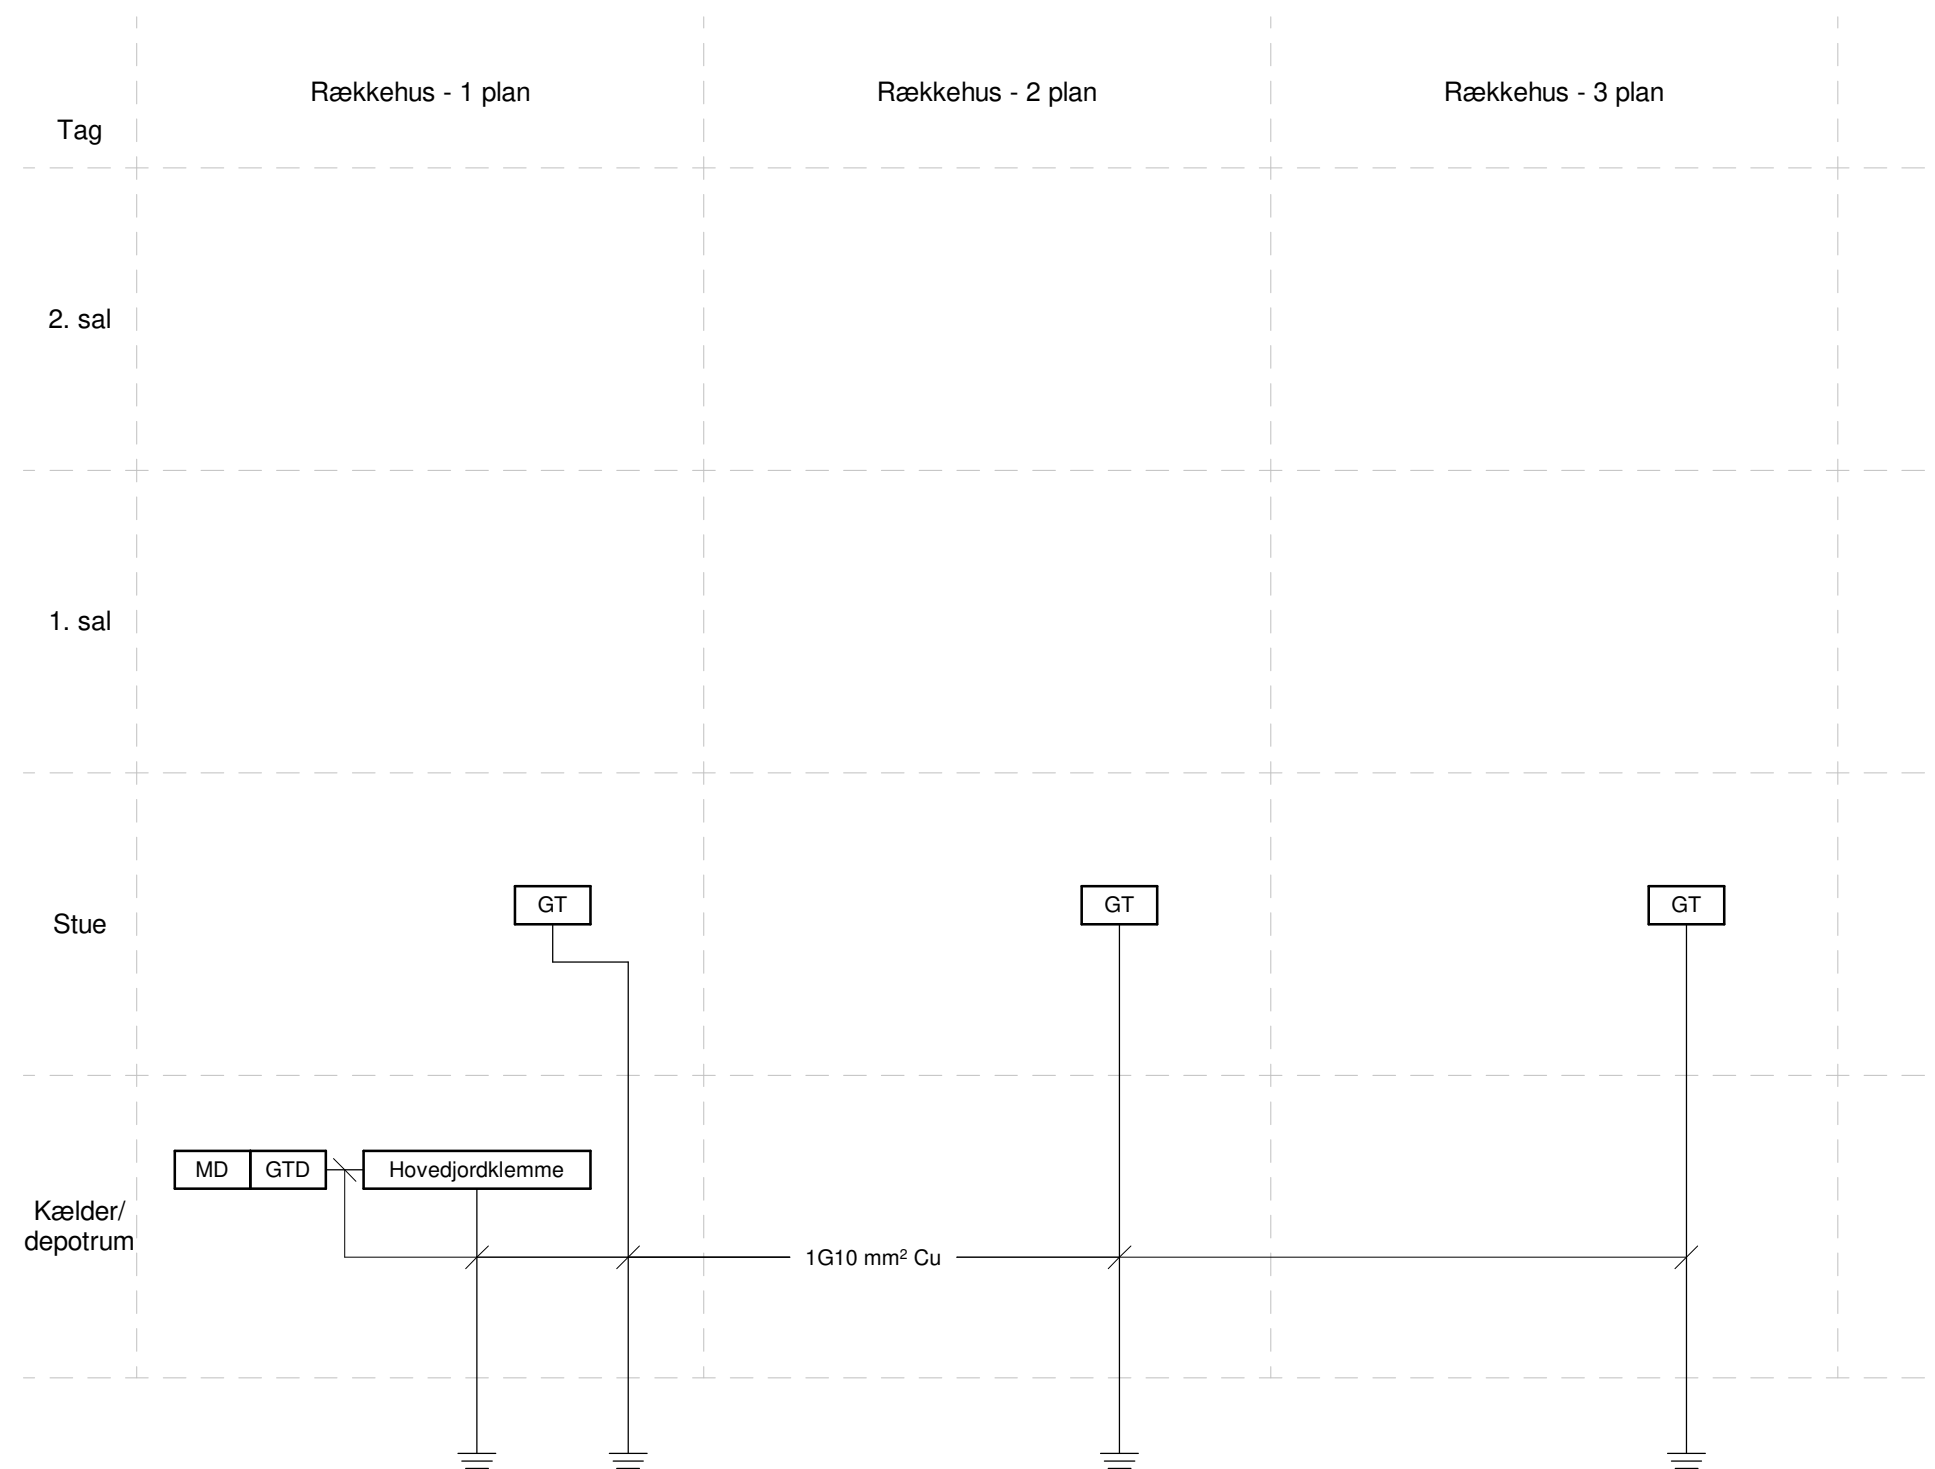

NOTE

For rækkehuse over kælder i bygning 2 og 3 udføres jording til en hovedjordklemme placeret ved tavle i kælder. Dermed udføres det som samme princip for jording til lejligheder i bygning 1.

Emne: Princip for jording - Rækkehuse

Tegn. nr.:

Rev. nr:

Dato: 2019.12.13

Rev. dato:

Mål: -

K07_H6_LX_EX_N20-07



SPANGENBERG & MADSEN
RÅDGIVENDE INGENIØRFIRMA A/S

Sag: SNEGLEHUSENE

Sagsnr.: 14022

Side.: 7