



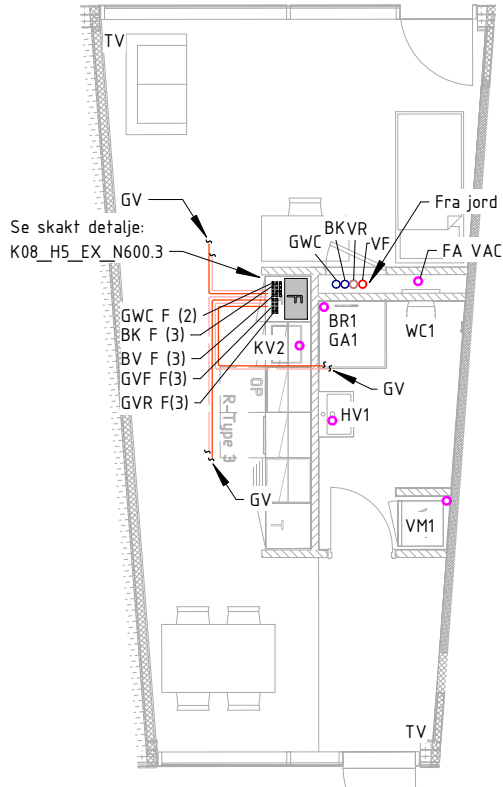

VVS RÆKKEHUS TYPE R-1-A

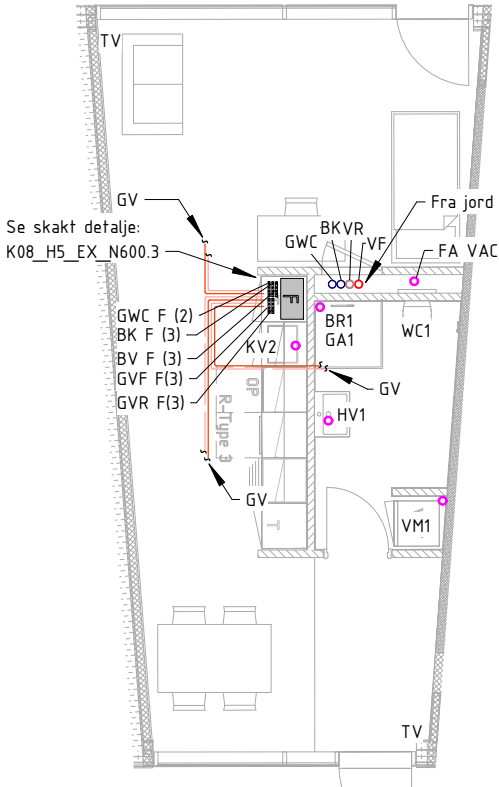

VVS RÆKKEHUS TYPE R-1-C

HENVISNINGER:

ARK DETALJE

K01_H5_EX_N05
K01_H5_EX_N25

RADIATOR DETALJE

K08_H5_EX_N201

NOTE:

RADIATORER STØRRELSE: SE VARME DIAGRAMMER


MÅLSÆTNING FOR RADIATORER ER MÅLT FRA ARK MODULLINJE I FACADE.

FOR PLACERING AF RADIATORER, SE RADIATORDETALJE


SEKUNDAVAND MARKERES "IKKE DRIKKEVAND"

SIGNATURFORKLARING:


— — — — —	○	BK	BRUGSVAND, KOLDT
— — — — —	○	BV	BRUGSVAND, VARMT
— — — — —	○	VF	VARME, FREM
— — — — —	○	VR	VARME, RETUR
— — — — —	○	SV	AFLØB, SPILDEVAND
— — — — —	○	GWC	SEKUNDAVAND
— — — — —	○	TV	TAGVAND
		TB	TAGBRØND / ALTANAFLØB
		u.k	UNDERKANT
XX		F(X)	FORDELERRØR ANTAL AFGRENINGER

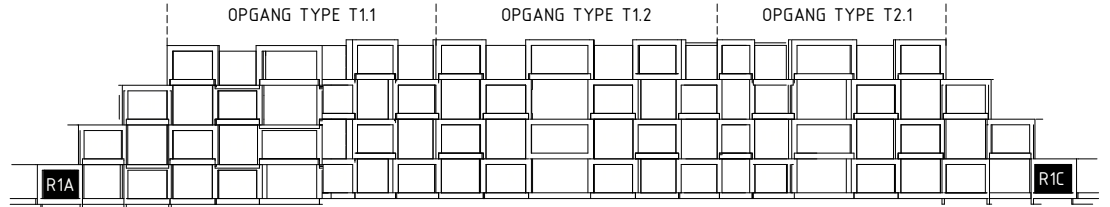


SET INDE FRA:
BYG. 1

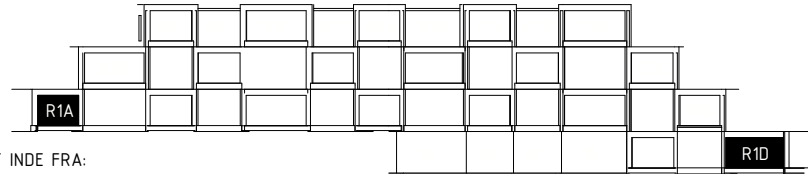


SET INDE FRA:
BYG. 2

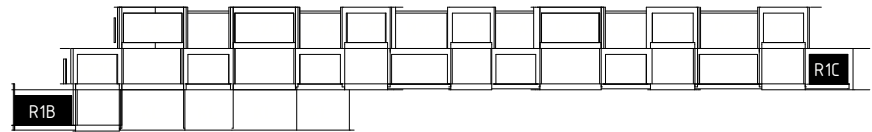

SET INDE FRA:
BYG. 3

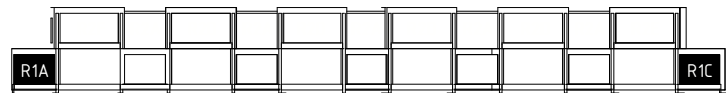


SET INDE FRA:
BYG. 4

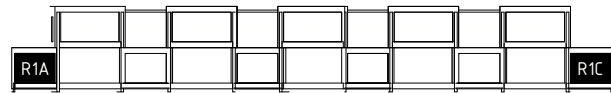


SET INDE FRA:
BYG. 5



SET INDE FRA:
BYG. 6

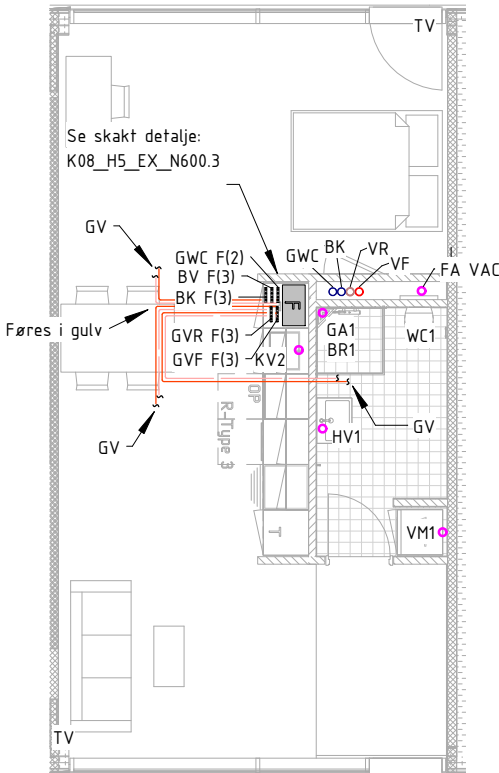

VVS RÆKKEHUS TYPE R-1-B

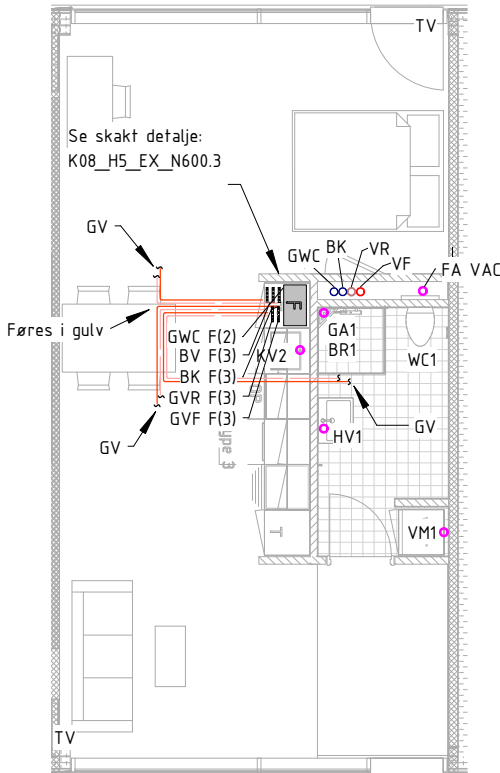

VVS RÆKKEHUS TYPE R-1-D

Rev.	Rev. Date	Emne	Init.
------	-----------	------	-------



SNEGLEHUSENE

ADRESSE: RADISEVEJ/ RØDBEDEVEJ, 8200 ÅRHUS N,
MATR NR: 1n, Terp, Århus Jorder
BYGHERRE: NYE HOLDING APS

NYE
byTÆKKER group

Hovedprojekt

VVS RÆKKEHUS 1 ETAGE

Tegn.nr. / Rev.

K08_H1_ES_N201

Sagsnr.14.022	Dato: 2019.12.13	Init. KH	Kontrol MS	Godk. JP	Skala: 1:100
---------------	------------------	----------	------------	----------	--------------

☐ ARKITEKT: Bjarke Ingels Group A/S	Kløverbladsgade 56, 2500 Valby	T+45 72 21 72 27	big@big.dk
☒ INGENIØR: Bjarke Ingels Group A/S	Kløverbladsgade 56, 2500 Valby	T+45 72 21 72 27	big@big.dk
☐ INGENIØR(EL+KLOAK): Spangenberg & Madsen A/S	Herstedøstervej 27-29, 2620 Albertslund	T+45 43 44 60 00	sogm@sogm.dk
☐ LANDSKAB:Bjarke Ingels Group A/S	Kløverbladsgade 56, 2500 Valby	T+45 72 21 72 27	big@big.dk