
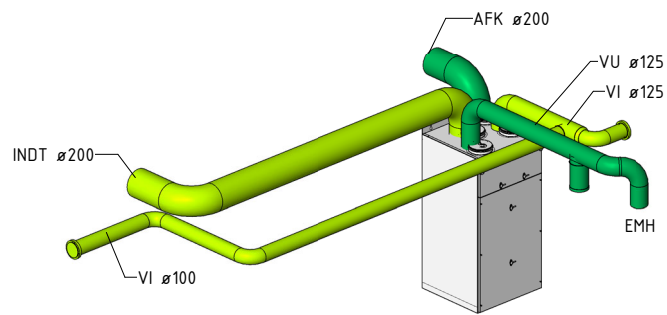



Note:

Henvísninger:

Signaturforklaring Ventilation:

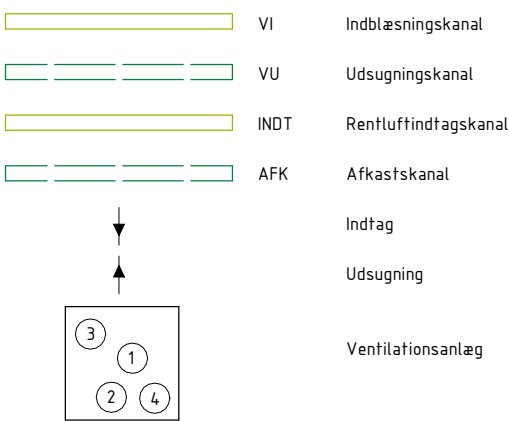


3D VE - R-1-As/B

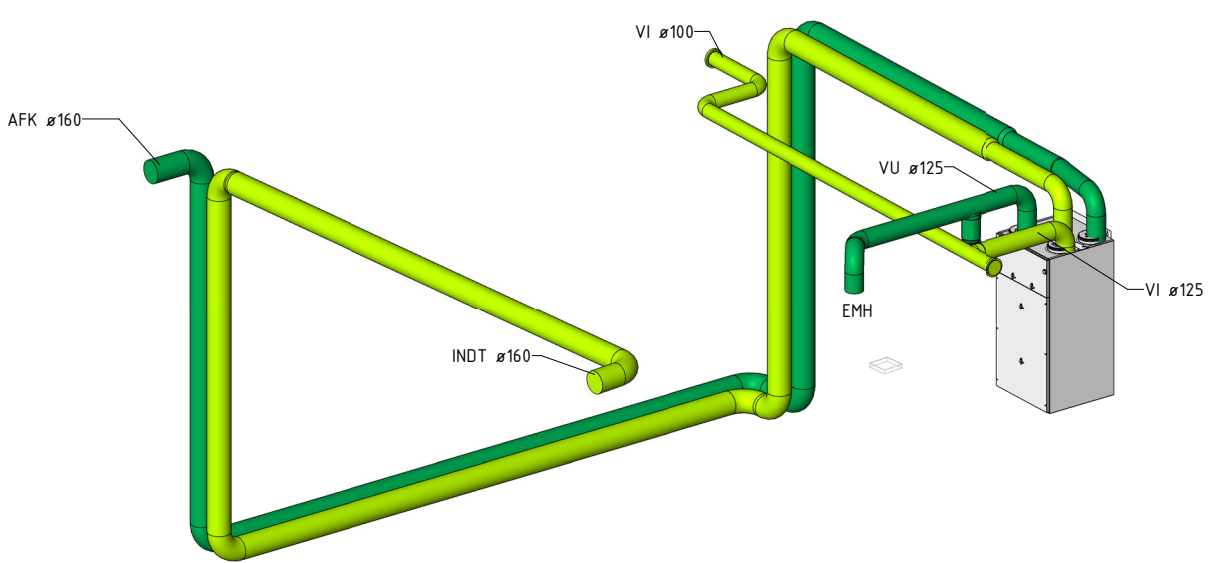

3D VE - R-1-A/Bs



Sheet No. / Rev.
K08_H1_ES_N401

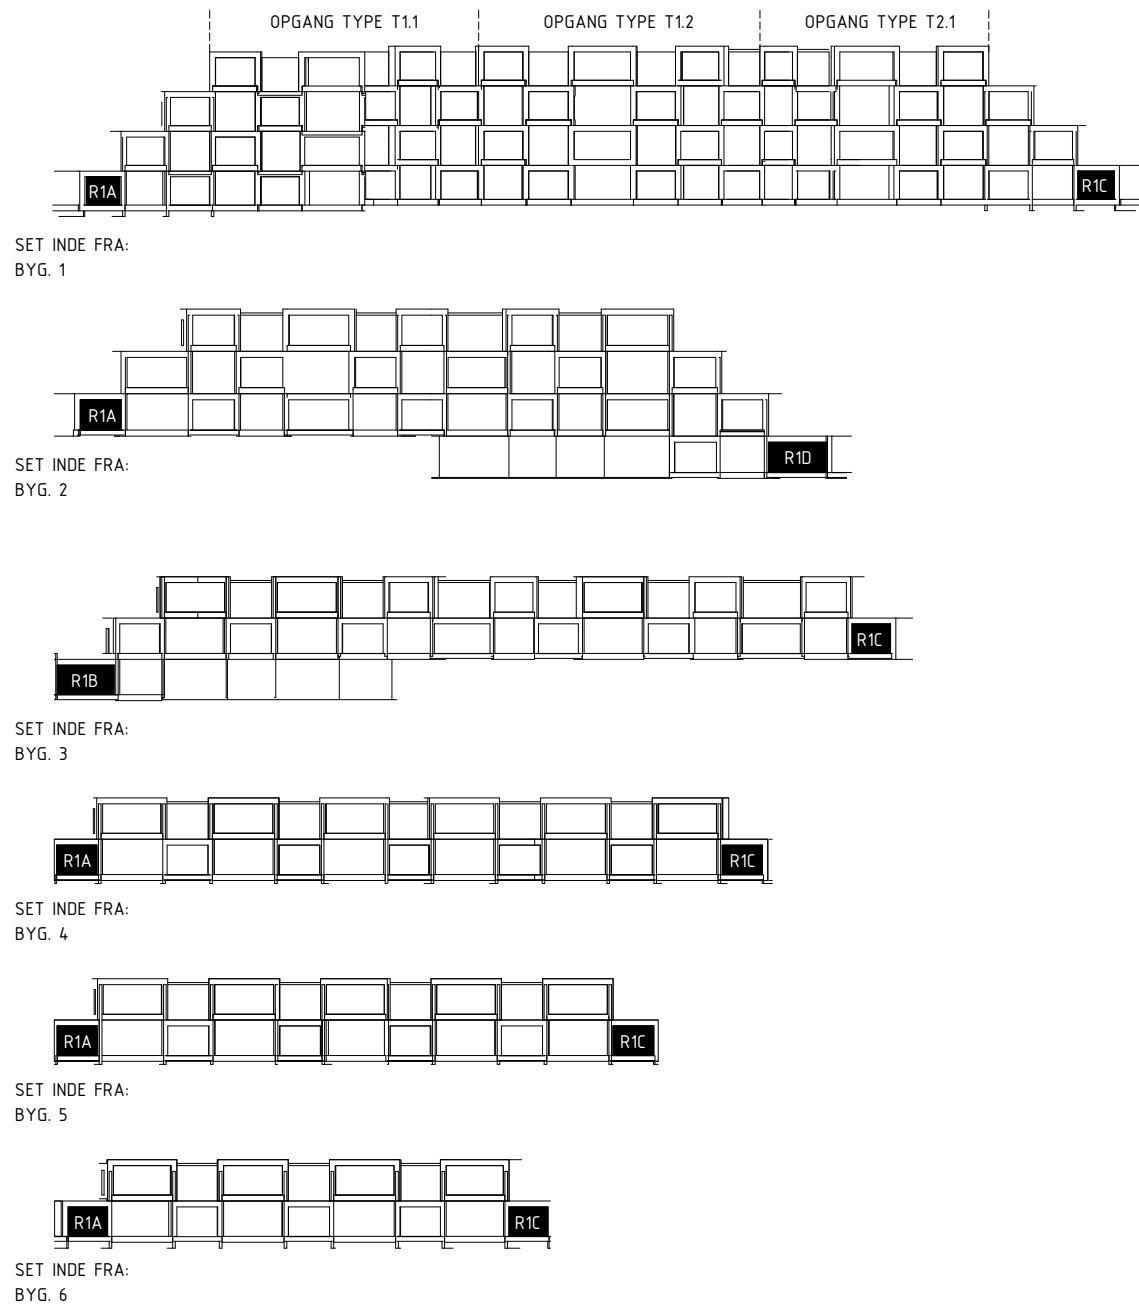

Rev.

Rev. Date

Emne

Init

ADRESSE: RADISEVEJ/ RØDBEDEVEJ, 8200 ÅRHUS N,
MÅTNR. NR. 1n, Terp, Århus Jorder
BYGHERRE: NYE HOLDING APS

NYE

byTÆKKER group

Ventilation RÆKKEHUS 1 ETAGE

K08_H1_ES_N401

Sagsnr: 14022

Dato: 2019.12.13

Init: KH

Kontrol: MS

Gedk.: JP

Skala: 1:100

ARKITEKT: Bjarke Ingels Group A/S

INGENIØR: Bjarke Ingels Group A/S

INGENIØR/EL-KLØB: Spangenberg & Madsen A/S

LANDSKAB: Bjarke Ingels Group A/S

Kiøbenhavnsgade 56, 2500 Valby

Kiøbenhavnsgade 56, 2500 Valby

Herstedøstvej 27-29, 2620 Albertslund

Kiøbenhavnsgade 56, 2500 Valby

T+45 72 21 72 27

T+45 72 21 72 27

T+45 43 44 60 00

T+45 72 21 72 27

big@big.dk

big@big.dk

sog@big.dk

big@big.dk