

VVS ETAGE 01 R-2-F

VVS ETAGE 01 R-2-C

VVS ETAGE 01 R-2-D

VVS ETAGE 01 R-2-E

VVS ETAGE 00 R-2-F

VVS ETAGE 00 R-2-C

VVS ETAGE 00 R-2-D

VVS ETAGE 00 R-2-E

VVS ETAGE 01 R-2-G

VVS ETAGE 01 R-2-A

VVS ETAGE 01 R-2-B

VVS ETAGE 01 R-2-H

VVS ETAGE 00 R-2-G

VVS ETAGE 00 R-2-A

VVS ETAGE 00 R-2-B

VVS ETAGE 00 R-2-H

HENVISNINGER:

ARK DETALJE

K01_HS_EX_N05

K01_HS_EX_N25

RADIATOR DETALJE

K08_HS_EX_N201

NOTE:

RADIATORER STØRRELSE:

SE VARME DIAGRAMMER

MÅLSÆTNING FOR RADIATORER ER HÅLT FRA ARK MODULLINE I FACADE.


FOR PLACERING AF RADIATORER, SE RADIATORDETALJE

SEKUNDAVAND MARKERES "IKKE DRIRKEVAND"

SIGNATURFORKLARING:

	BK	BRUGSVAND, KOLDT
	BV	BRUGSVAND, VARMT
	VF	VARME, FREM
	VR	VARME, RETUR
	SV	AFLØB, SPILDEVAND
	GWC	SEKUNDAVAND
	TV	TAGVAND
	TB	TAGBRØND / ALTANAFLØB
	u.k	UNDERKANT
	XX	FIXI
	FIXI	FØRDELERRØR ANTAL AFGRENINGER

K08_H1_EX_N202

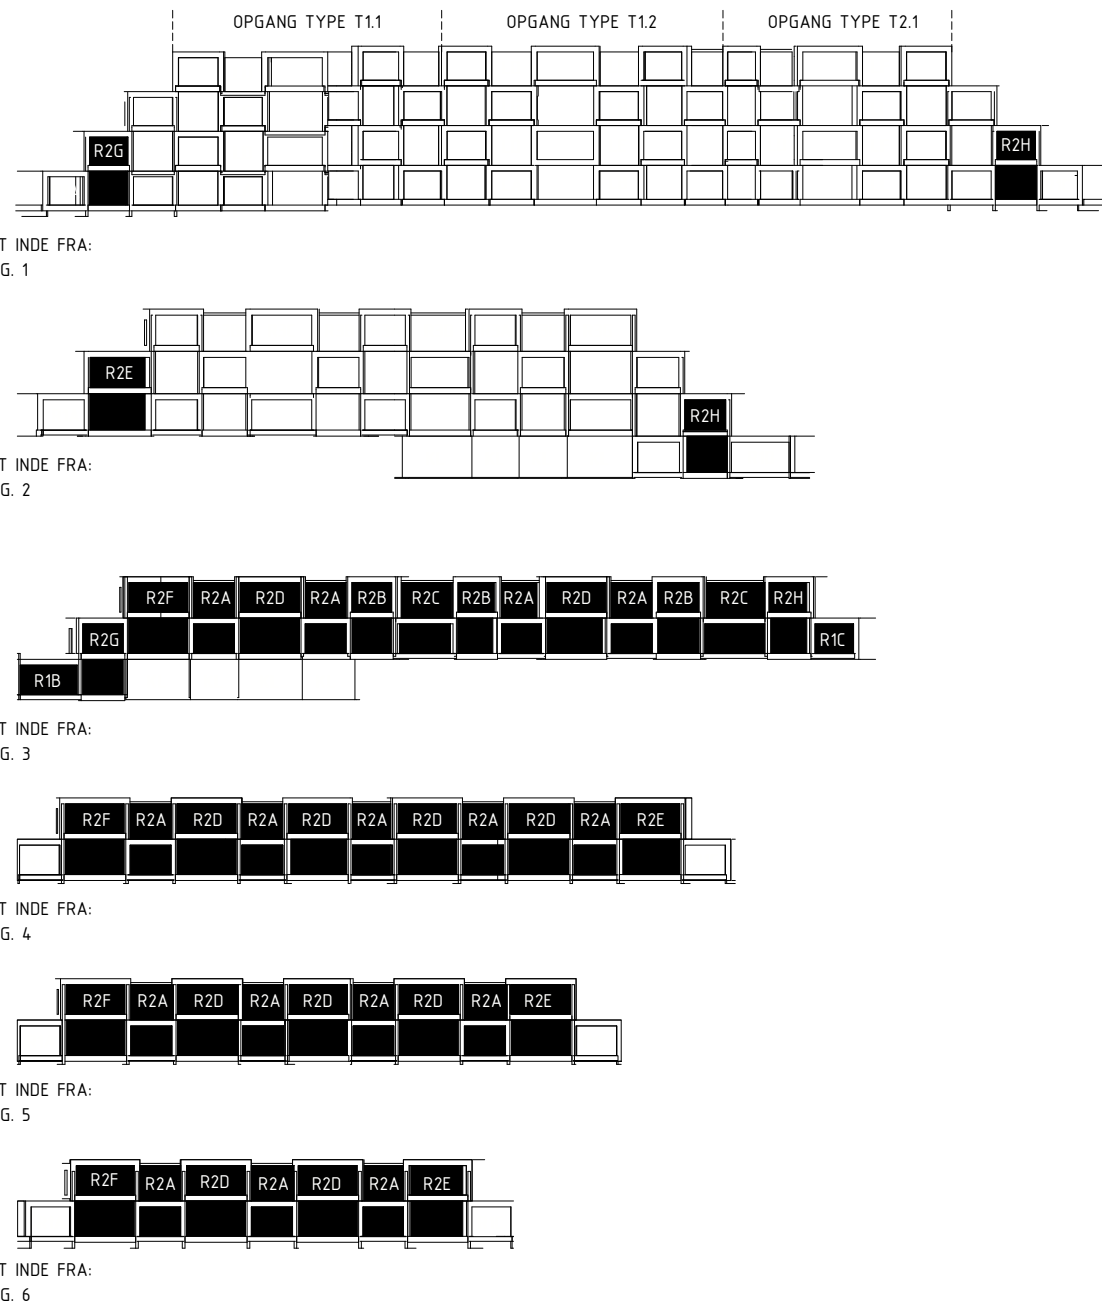

Rev.	Rev. Date	Emne	Init
ADRESSE: RADISEVEJ / RØDEVEJ, 8200 ÅRHUS N, MÅTNR. NR. 1n, Tørr. Århus Jøder BYGGERE: NYE HOLDING APS			
NYE byTÆKKER group			
Hovedprojekt			
VVS RÆKKEHUS 2 ETAGER			
Teglnr. / Rev.			

K08_H1_EX_N202

Sagsnr. 14022	Dato: 2019.12.13	Init. KH	Kontrol MS	Gdsk. JP	Skala: 1:100
☐ ARKITEKT: Bjarke Ingels Group A/S	Kiøbenhavnsgade 56, 2500 Valby	T+45 72 21 72 77			big@big.dk
☒ INGENIØR: Bjarke Ingels Group A/S	Kiøbenhavnsgade 56, 2500 Valby	T+45 72 21 72 77			big@big.dk
☐ INGENIØR (KLOAK): Spangenberg & Madsen A/S	Herstedøstvej 27-29, 2620 Albertslund	T+45 43 44 60 00			sogm@sogm.dk
☐ LANDSKAB: Bjarke Ingels Group A/S	Kiøbenhavnsgade 56, 2500 Valby	T+45 72 21 72 77			big@big.dk