







Note:

Henvisninger:









K08 H6 EX N400.X

Ventilations diagrammer

Signaturforklaring Ventilation:

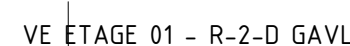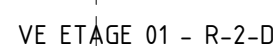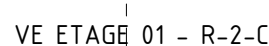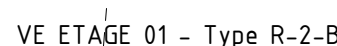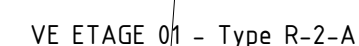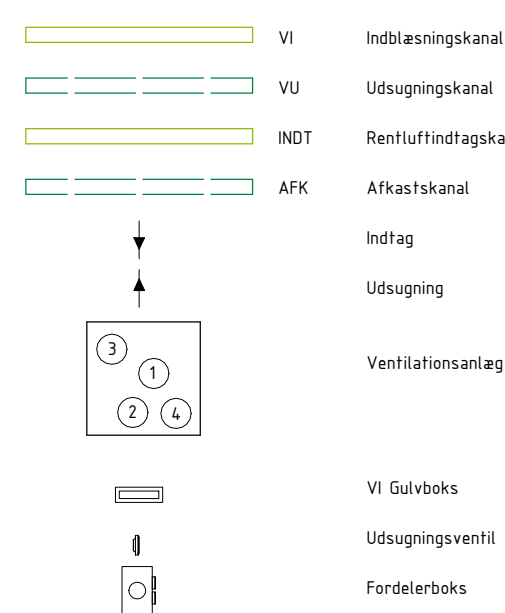

Sheet No. / Rev.
K08 H1 EX N402

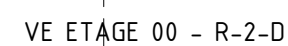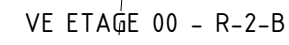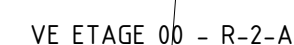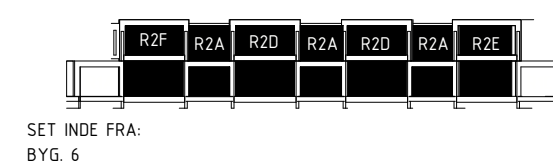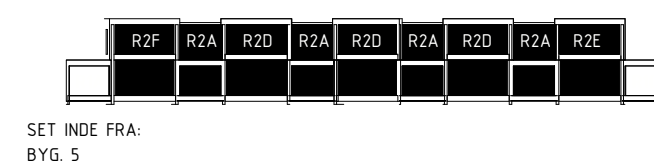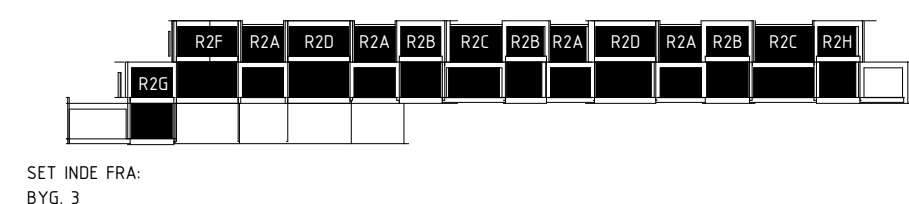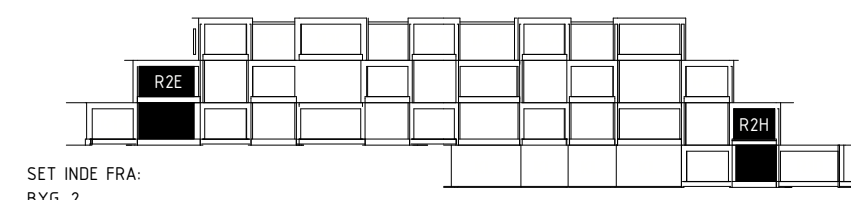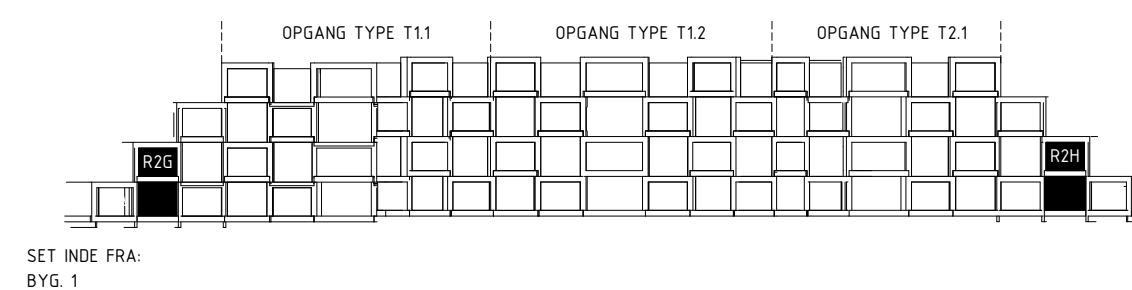

Rev.	Rev. Date	Emne	Init.
------	-----------	------	-------



SNEGLEHUSENE
 ADRESSE: RADISEVEJ/ RØDBEDEVEJ, 8200 ÅRHUS N,
 MATR NR: 1n, Terp, Århus Jorder
 BYGHERRE: NYE HOLDING APS

NYE
by TÄKKER group

Hovedprojeke

VENTILATION RÆKKEHUS 2 ETAGER

K08 H1 EX N402

Sagsnr. 14022	Dato: 2019.12.13	init. KH	Kontrol MS	Godk. JP	Skala: 1/10
☐ ARKITET: Bjørke Ingels Group A/S		Kiørbøbladsgade 56, 2500 Valby	T-45 72 21 72 27		big@big.dk
☐ INGENIØR: Bjørke Ingels Group A/S			T-45 72 21 72 27		big@big.dk
☐ INGENIØR(KLØAK): Spangenberg & Madsen A/S		Herstedeløstvej 27-29, 2620 Albertslund	T-45 43 44 60 00		som@big.dk
☐ LANSKAB(Bjørke Ingels Group A/S)		Kiørbøbladsgade 56, 2500 Valby	T-45 72 21 72 27		big@big.dk