

Varme indholdsfortegnelse					
Sheet Number	Sheet Name	Drawn By	Approved By	Current Revision	Current Revision Date
K08_H5_EX_N201.1	Side 1 af 6 - MÅLERARRANGEMENT LEJLIGHEDER OPGANG T1.2	KH	JP		
K08_H5_EX_N201.2	Side 2 af 6 - MÅLERARRANGEMENT LEJLIGHEDER OPGANG T2.1	KH	JP		
K08_H5_EX_N201.3	Side 3 af 6 - MÅLERARRANGEMENT LEJLIGHEDER OPGANG T1.1	KH	JP		
K08_H5_EX_N201.4	Side 4 af 6 - MÅLERARRANGEMENT RÆKKEHUSE M. KÆLDER HOVEDMÅLER	KH	JP		
K08_H5_EX_N201.5	Side 5 af 6 - RADIATORDETALJER	KH	JP		
K08_H5_EX_N201.6	Side 6 af 6 - GULVVARMEOVERSIGT	KH	JP		

Rev.	Rev. Date	Emne	Init.
------	-----------	------	-------



SNEGLEHUSENE


ADRESSE: RADISEVEJ/ RØDBEDEVEJ, 8200 ÅRHUS N,
MATR NR: 1n, Terp, Århus Jorder
BYGHERRE: NYE HOLDING APS

NYE
byTÆKKER group

Hovedprojekt


VARME - DETALJER

Sagsnr.14022	Dato: 2019.12.13	Init. KH	Kontrol MS	Godk. JP	
☐ ARKITEKT:	Bjarke Ingels Group A/S	Kløverbladsgade 56, 2500 Valby	T+45 72 21 72 27	big@big.dk	
☒ INGENIØR:	Bjarke Ingels Group A/S	Kløverbladsgade 56, 2500 Valby	T+45 72 21 72 27	big@big.dk	
☐ INGENIØR(EL+KLOAK):	Spangenberg & Madsen A/S	Herstedøstervej 27-29, 2620 Albertslund	T+45 43 44 60 00	sogm@sogm.dk	
☐ LANDSKAB:	Bjarke Ingels Group A/S	Kløverbladsgade 56, 2500 Valby	T+45 72 21 72 27	big@big.dk	

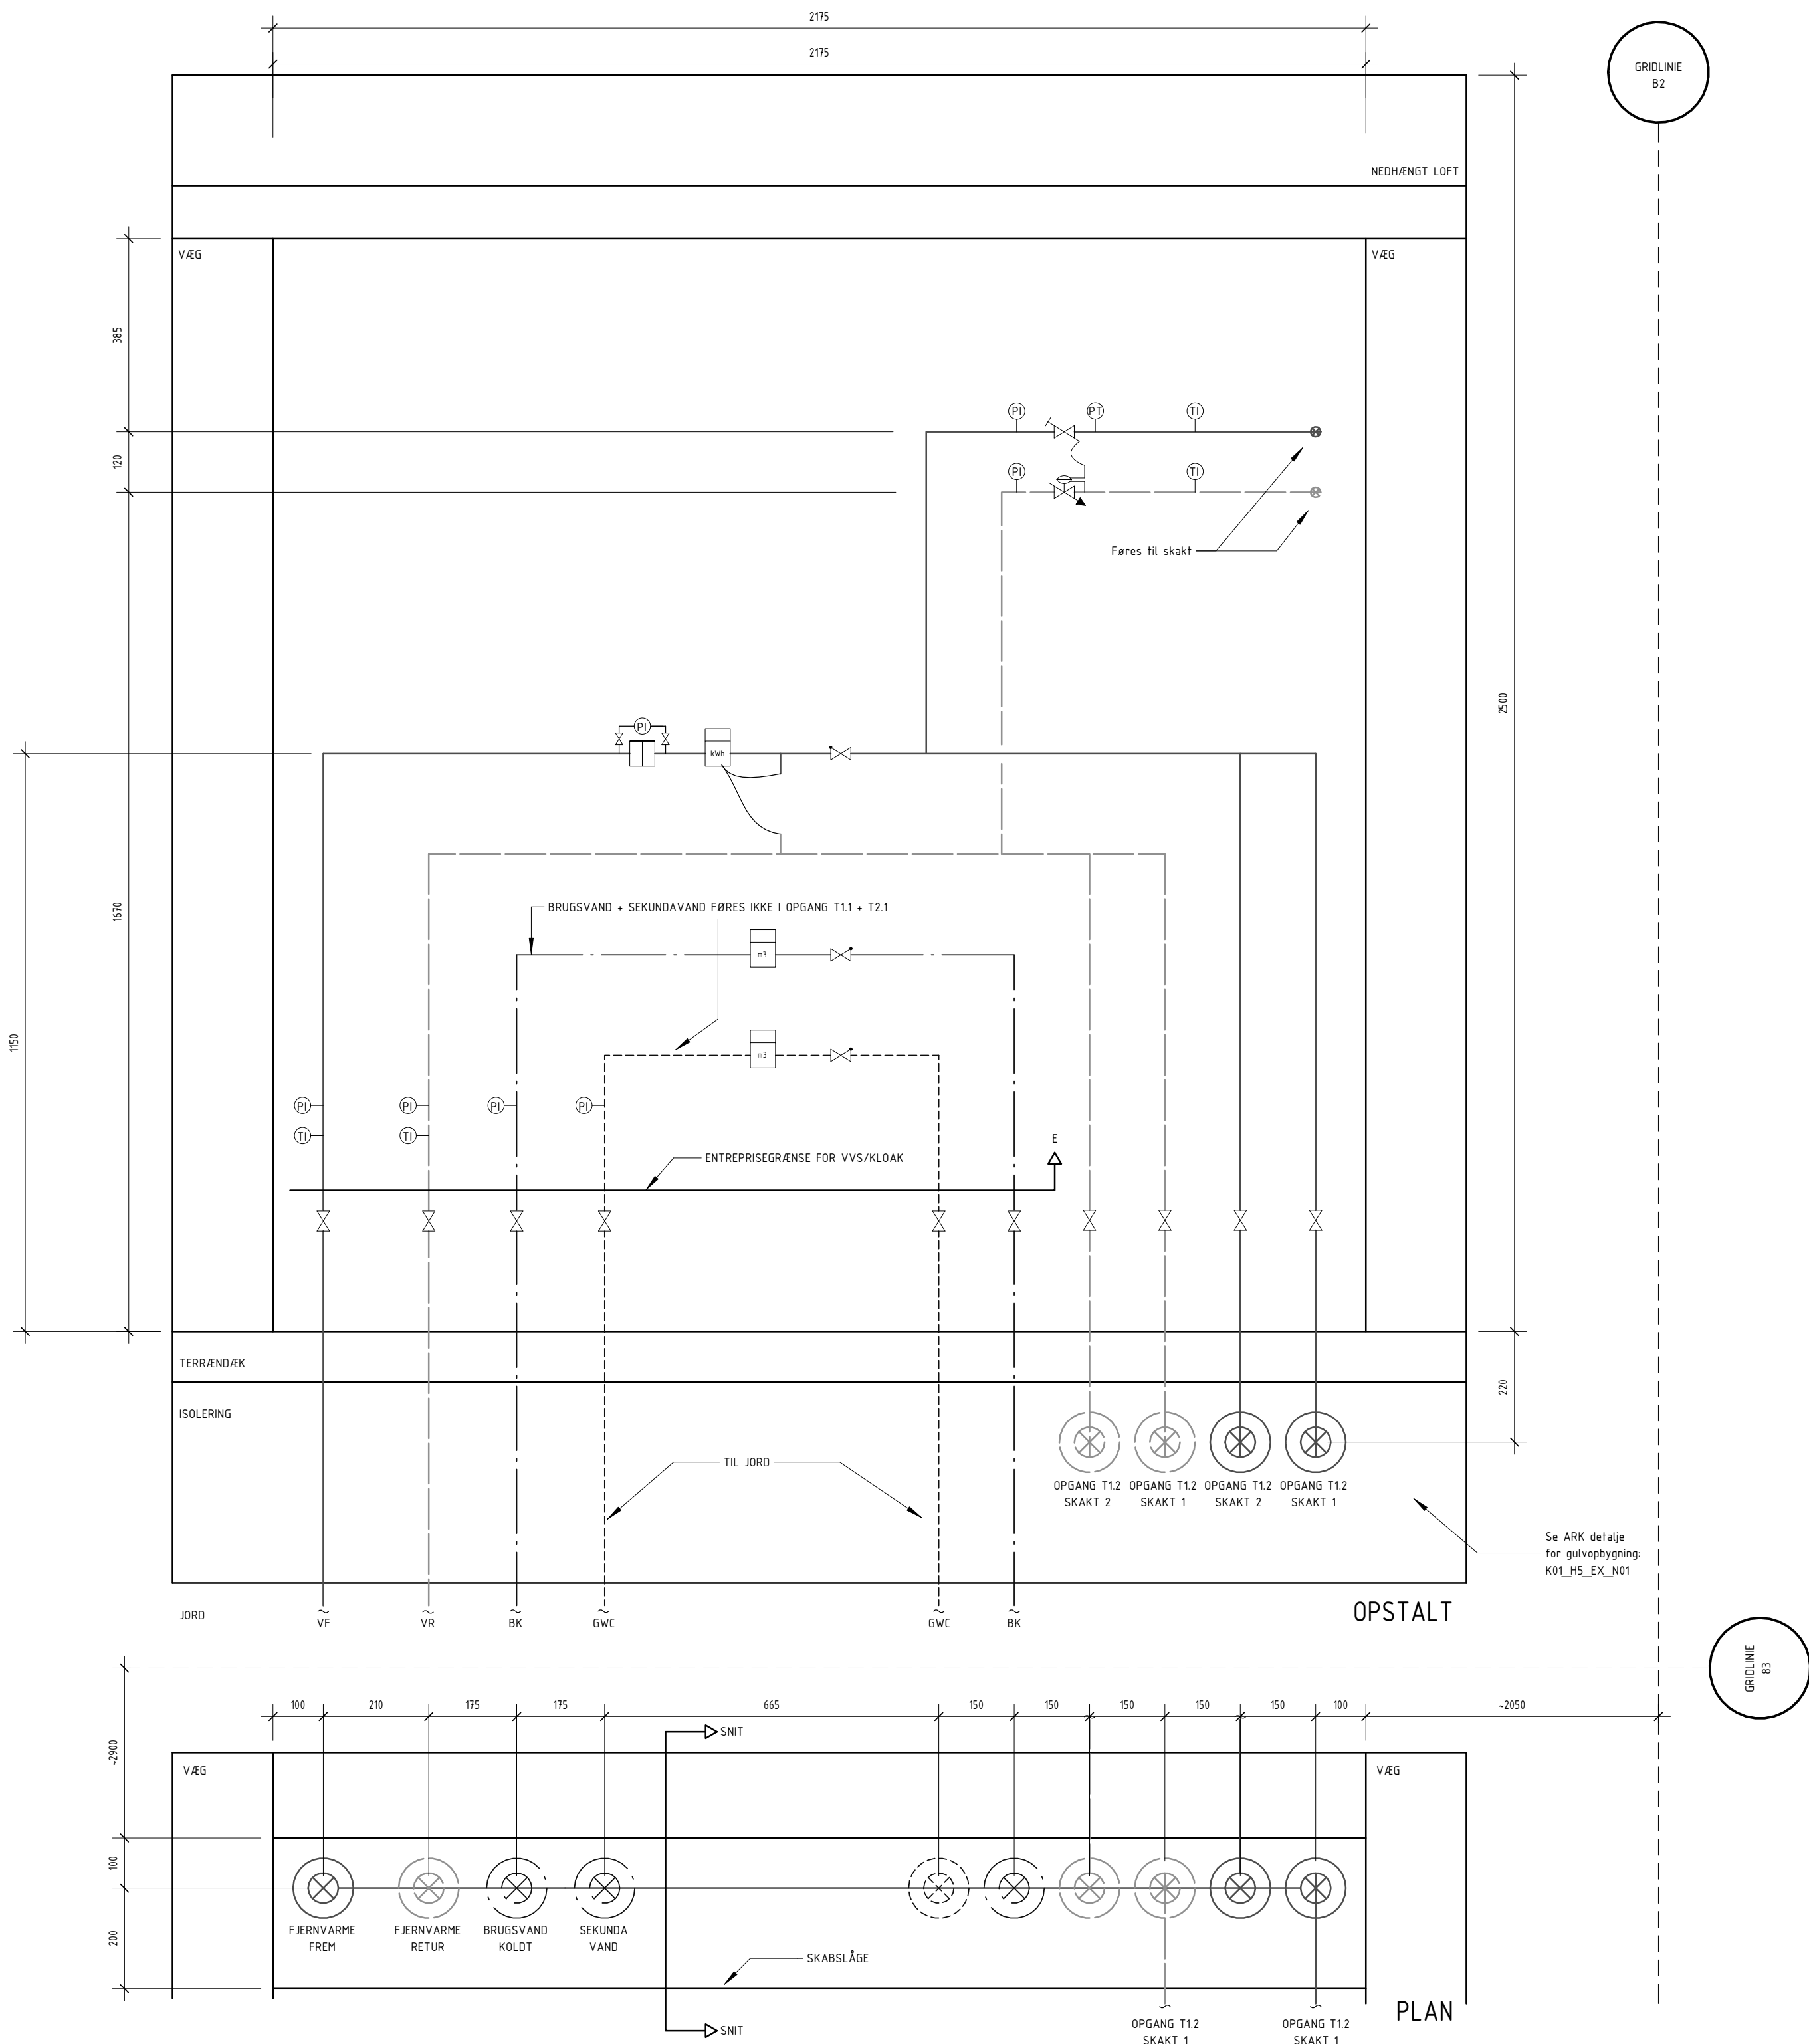

GRIDLINE
B2

GRIDLINE
B3

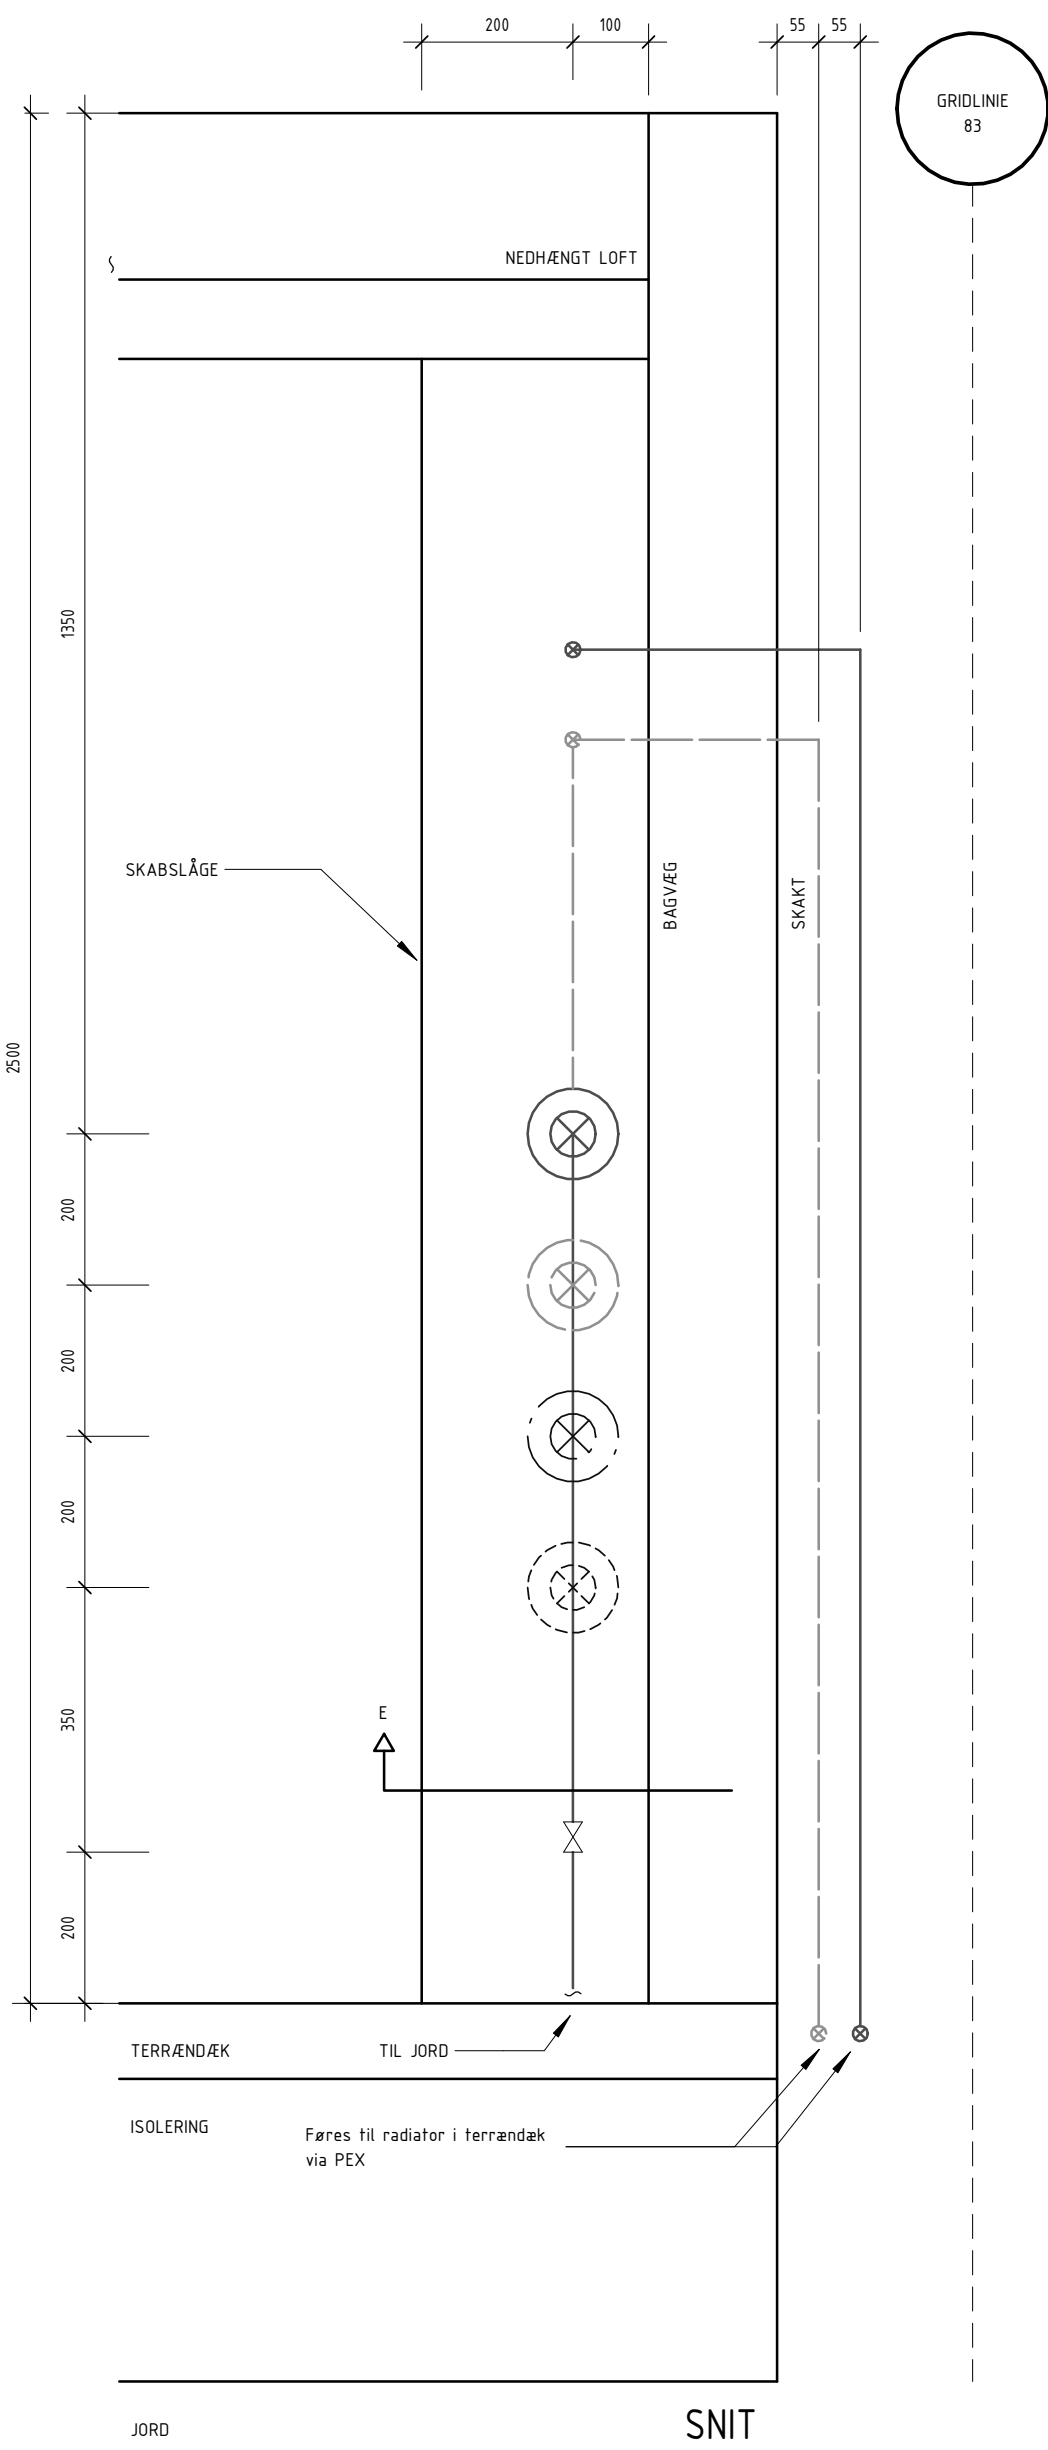

GRIDLINE
B3

HENVISNINGER:

K08_H5_EX_EX_N62

Skakt indretning

NOTE:

SIGNATURFORKLARING:


— — — — —	BK	BRUGSVAND, KOLDT
— — — — —	BV	BRUGSVAND, VARMT
— — — — —	VF	VARME, FREM
— — — — —	VR	VARME, RETUR
— — — — —	SV	AFLØB, SPILDEVAND
— — — — —	GWC	SEKUNDAVAND
⊗	SKAKT	
o.t.	UDLUFTNING OVER TAG	
■	RADIATOR	
■	VASKEMASKINE	
VAM	KØKKENVASK	
KV	HÅNDVASK	
HV	GULVAFLØB	
GA		

Note:

Detalje også gældende for opgang T1.1 og opgang T2.1. Brugs vand fordeles fra opgang T1.2 til alle tekniske skabte.


Sheet No. / Rev.


K08_H5_EX_N201.1

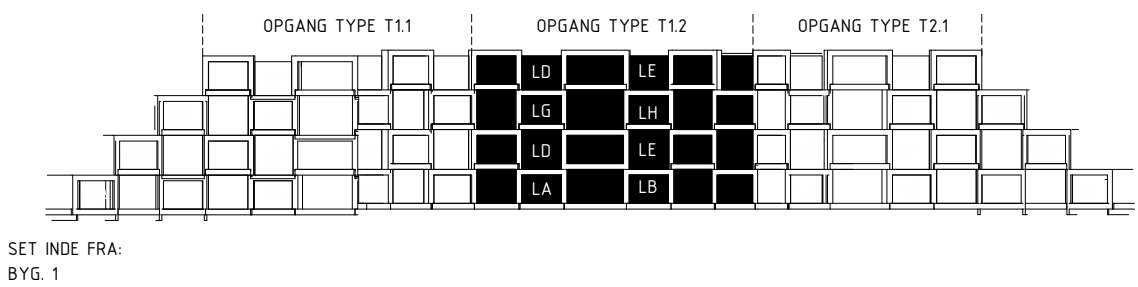



Målerarrangement - LEJLIGHEDER, OPGANG T1.2

1 : 10



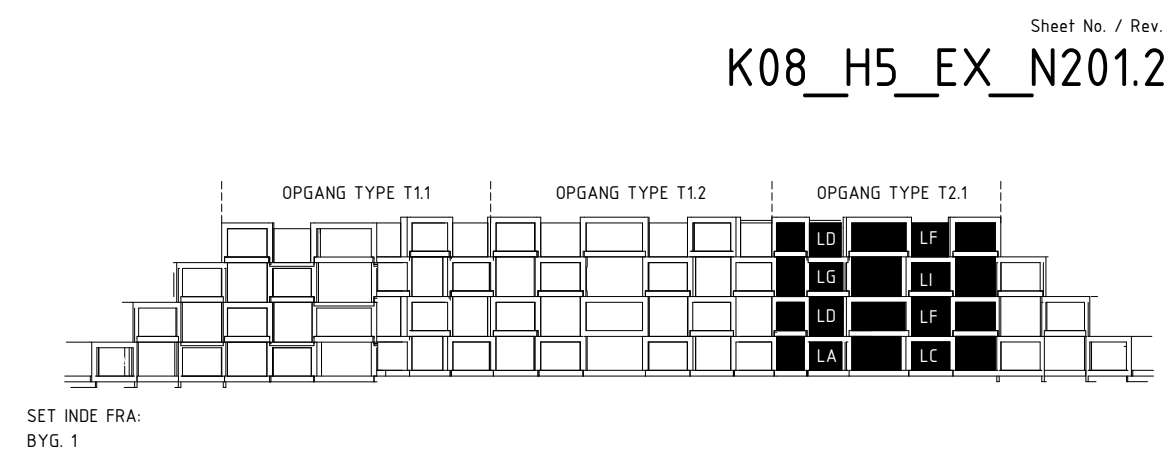


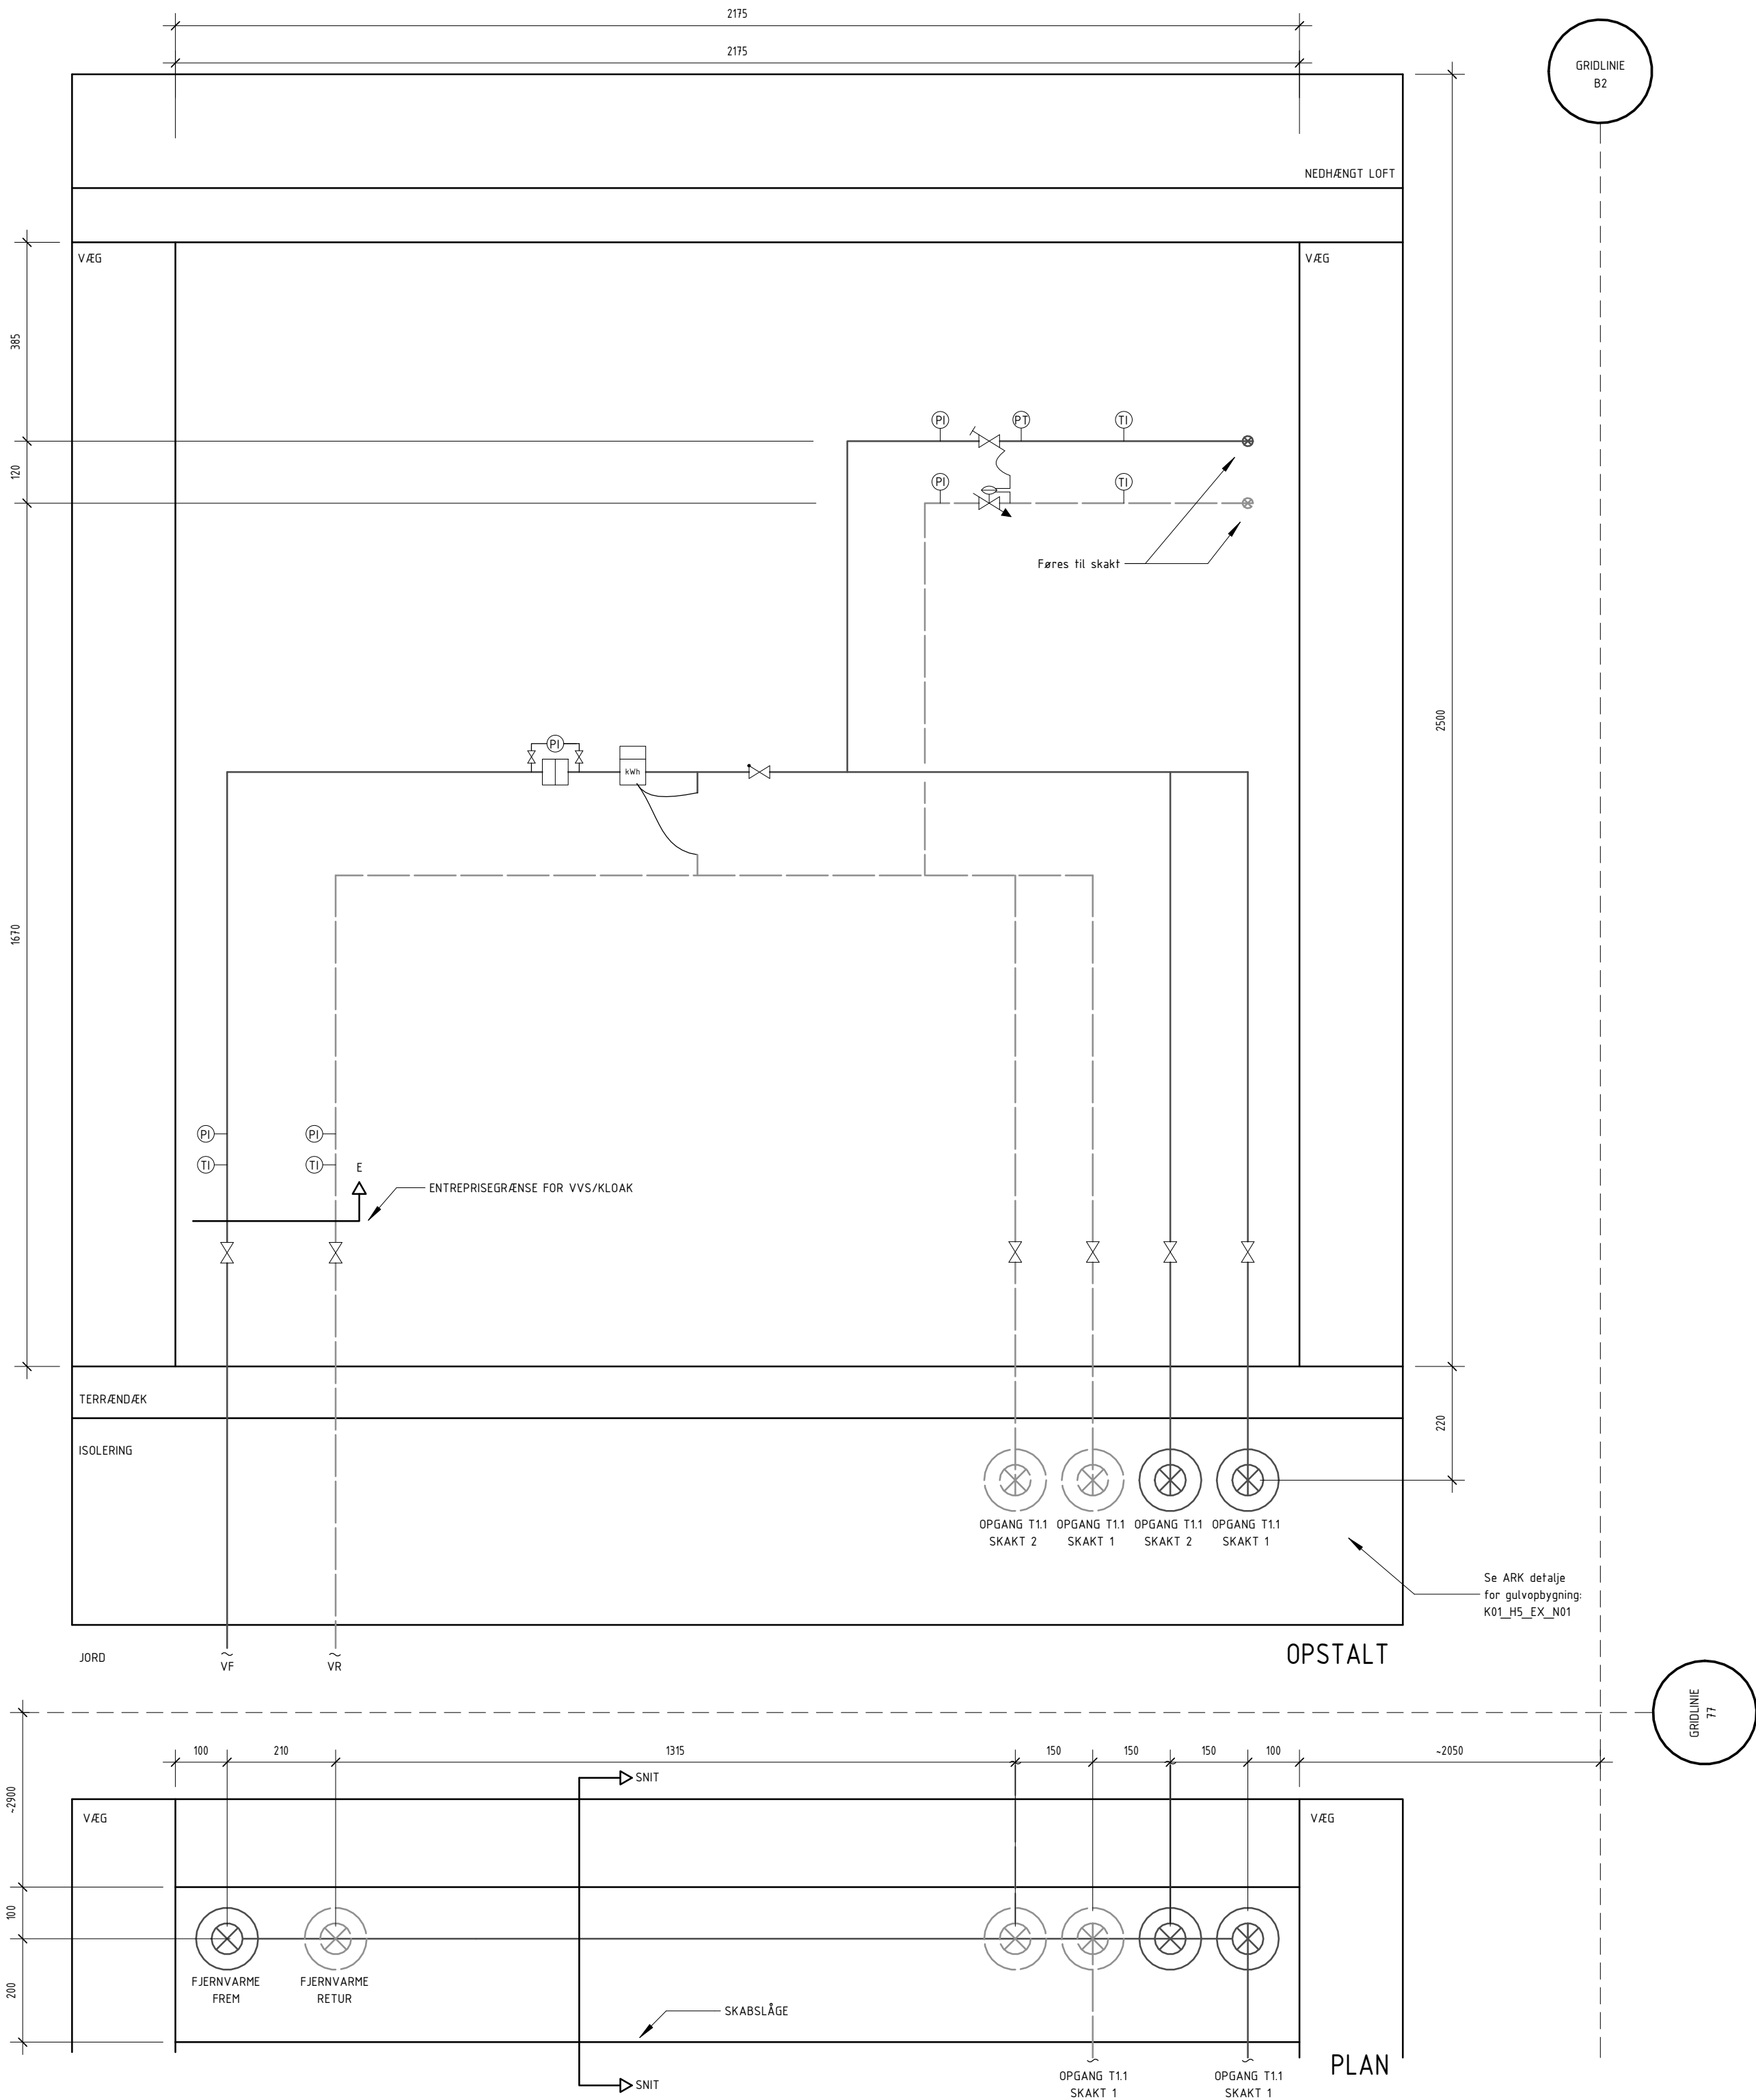

Målerarrangement - LEJLIGHEDER, OPGANG T1.1
1 : 10

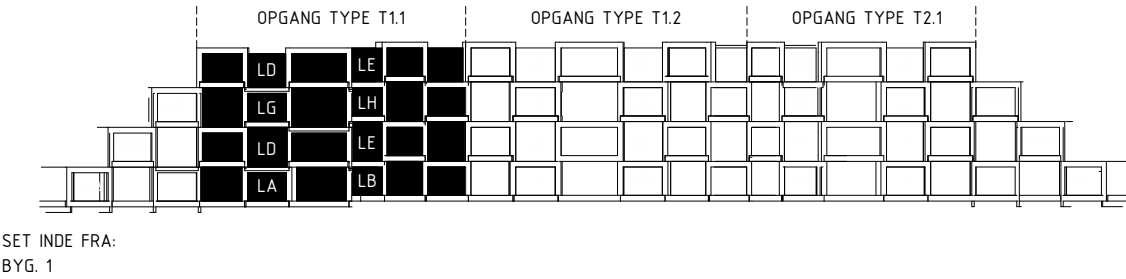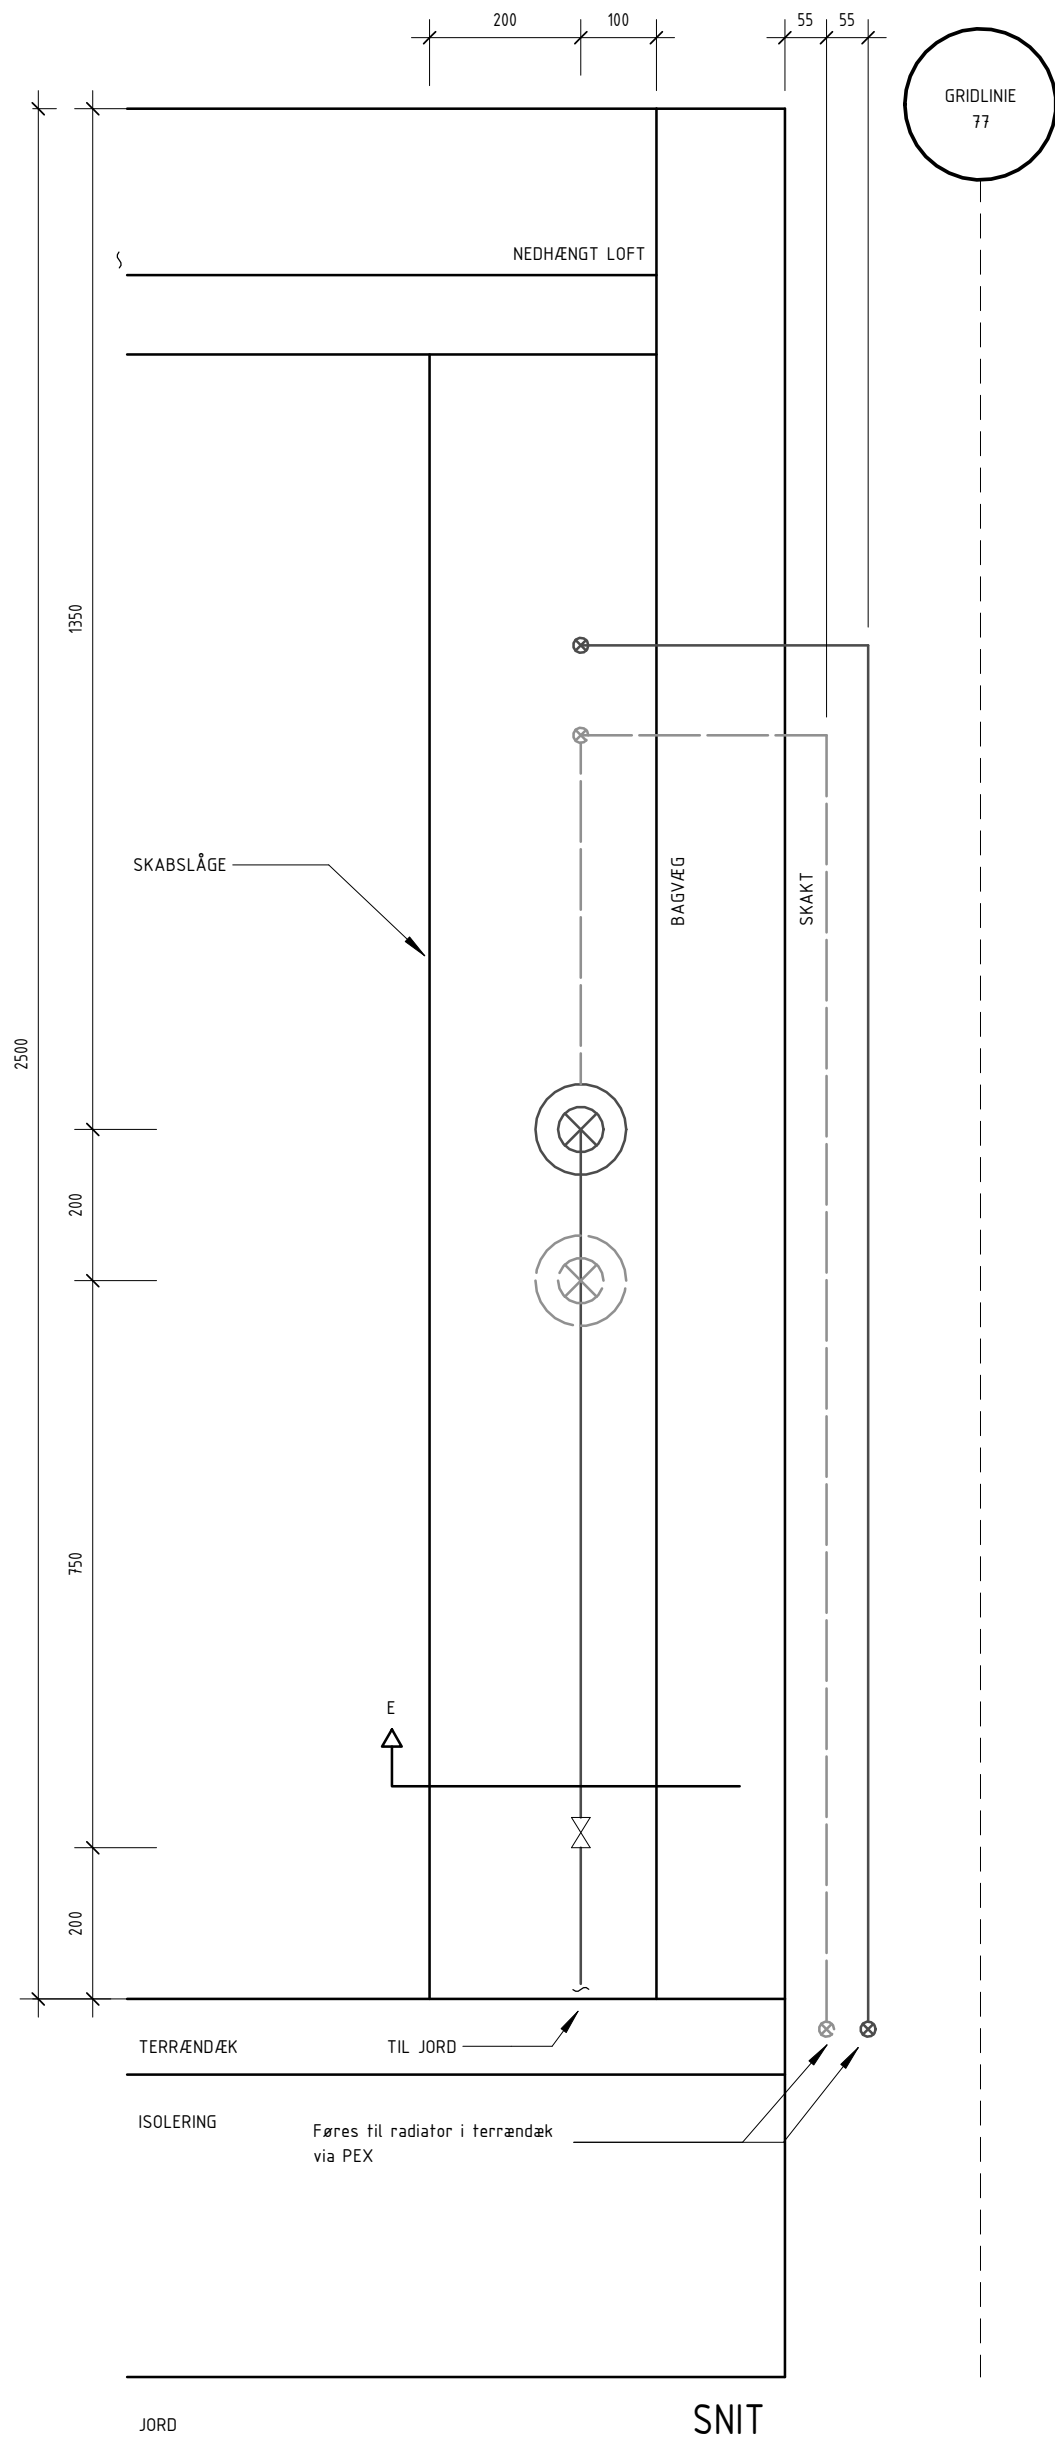

Sheet No. / Rev.
K08_H5_EX_N201.3

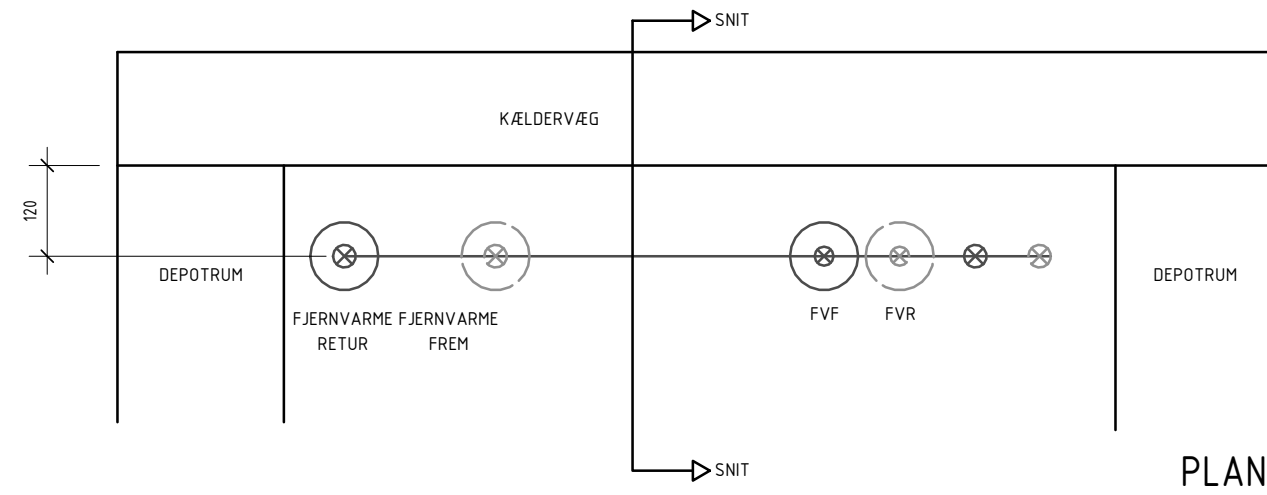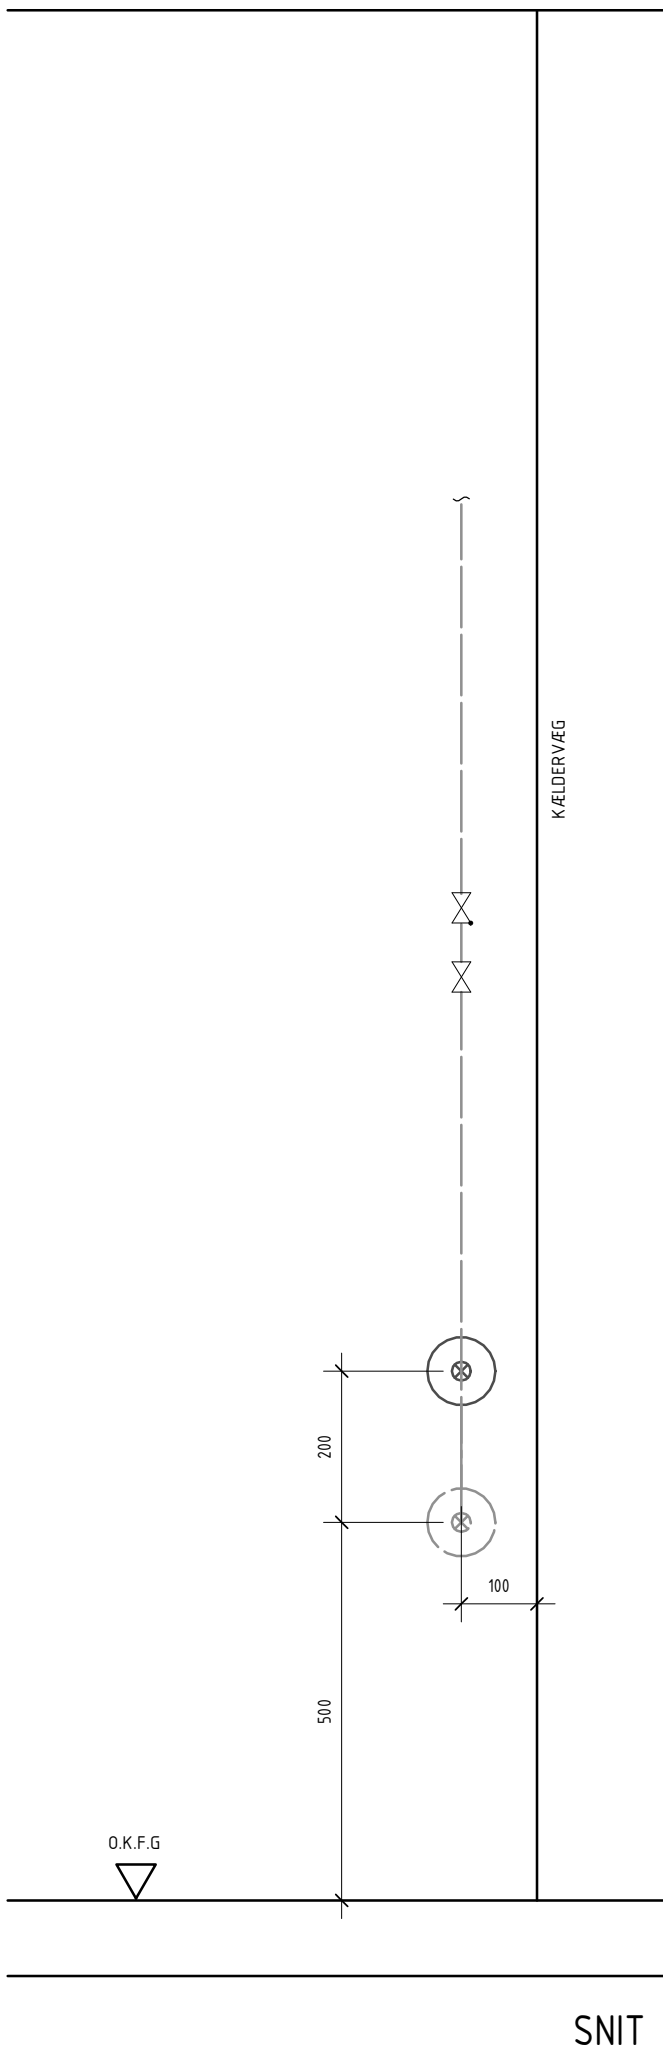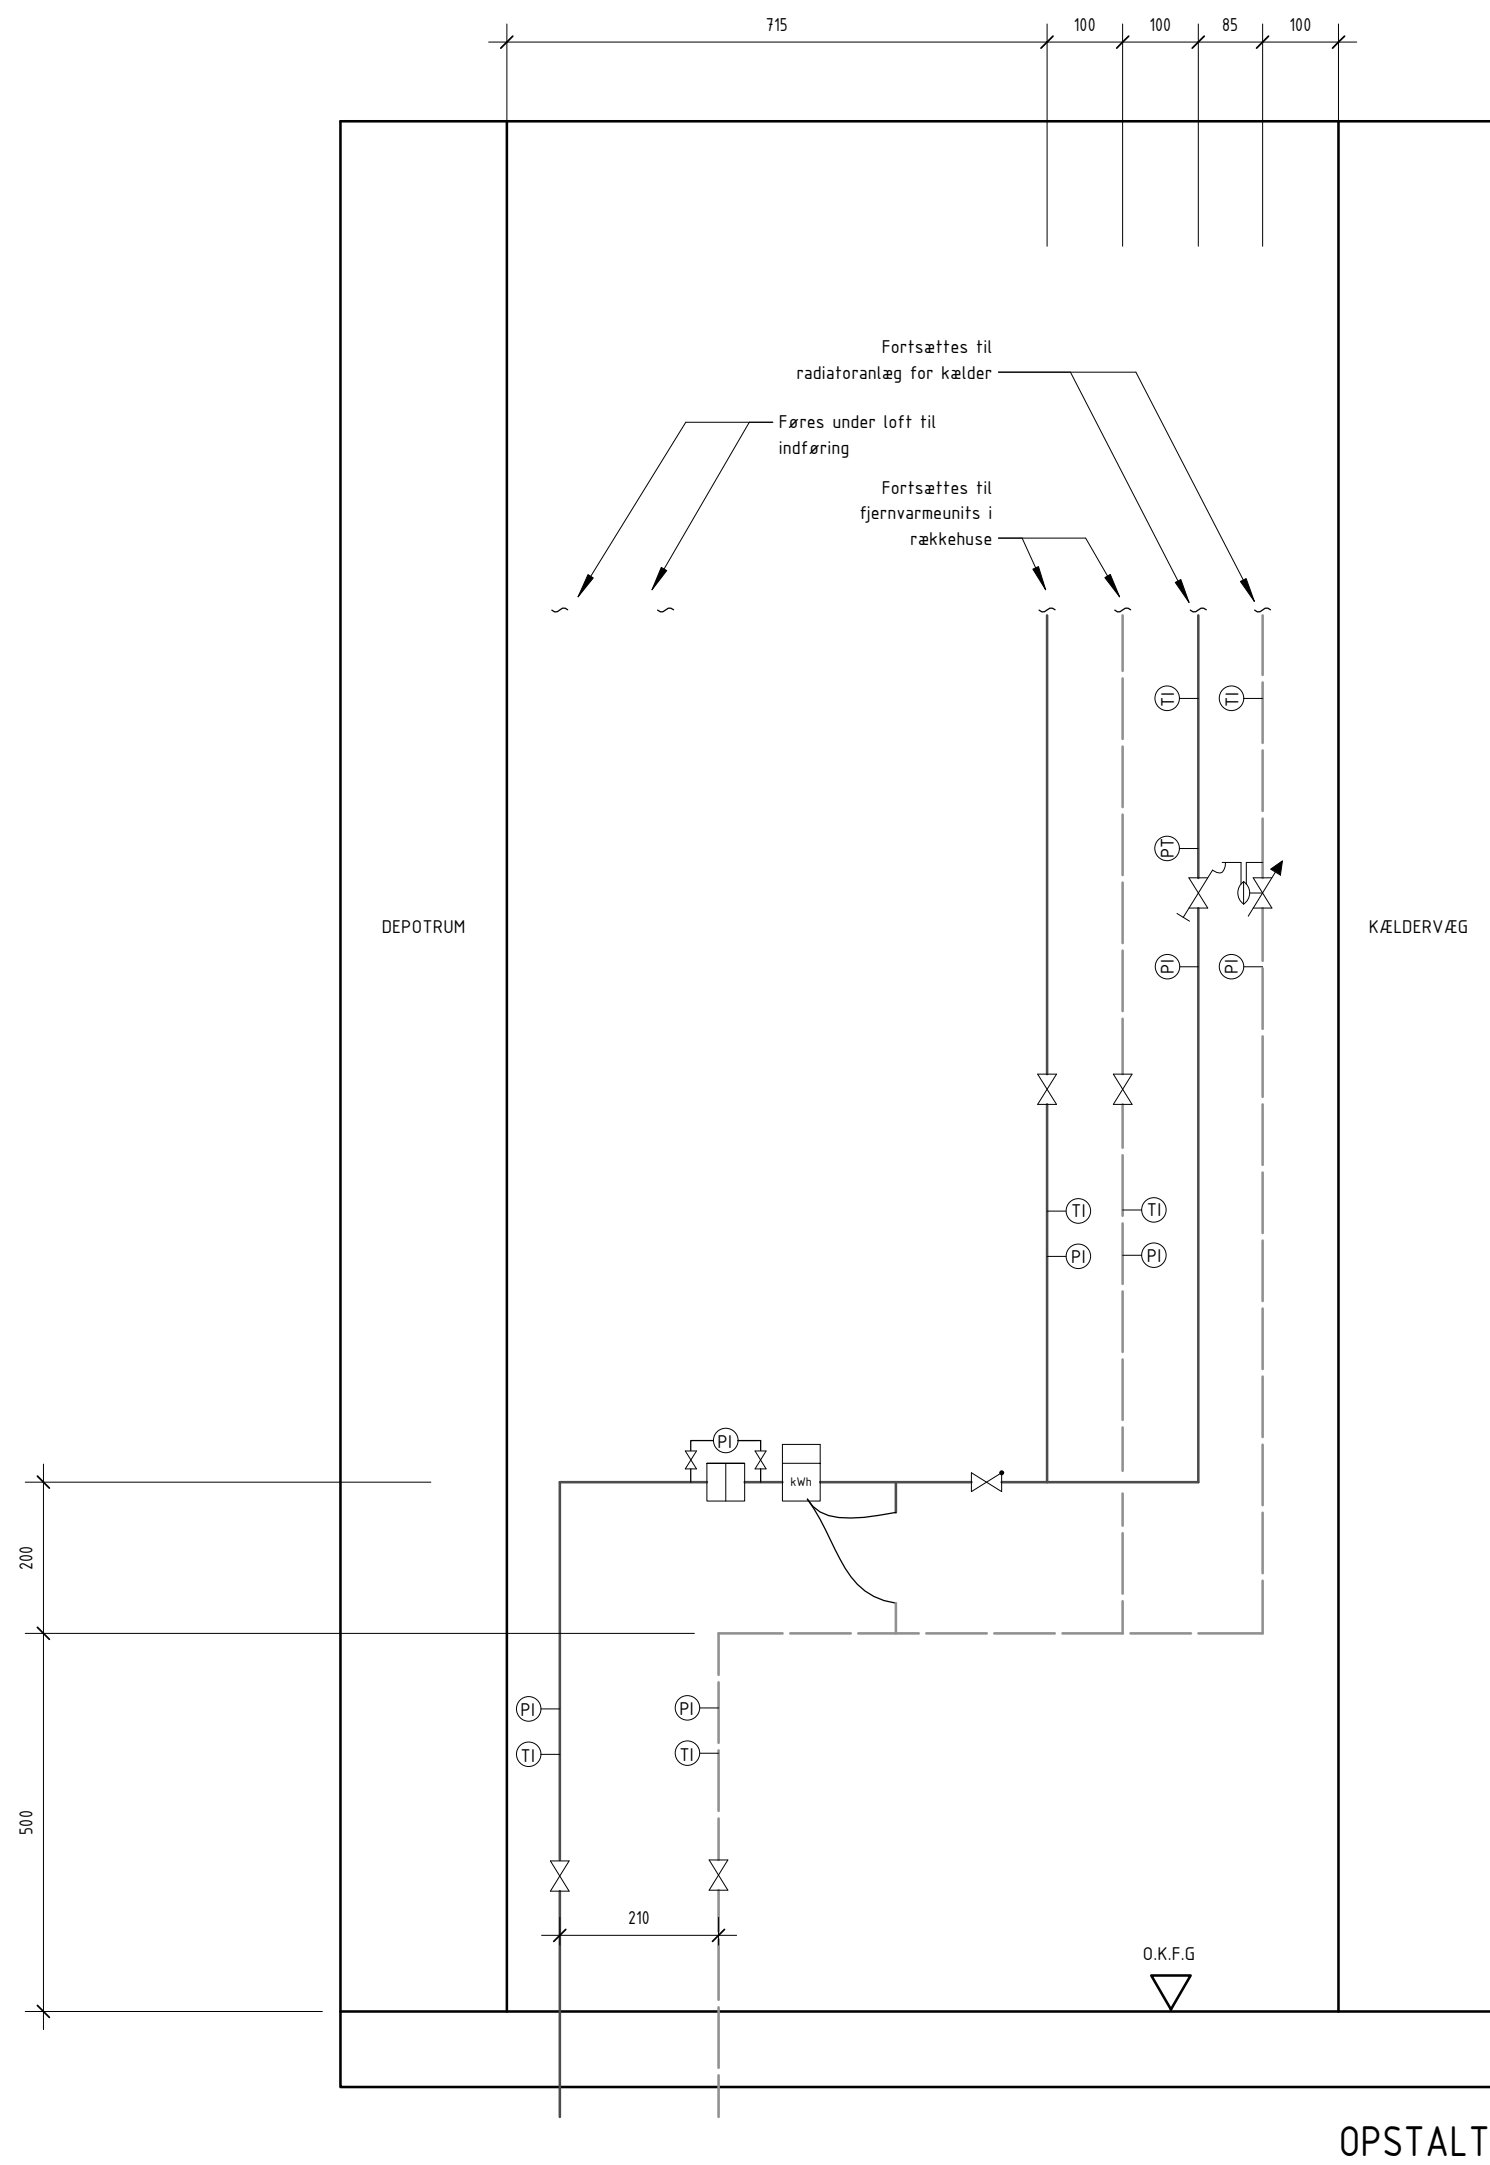

Målerarrangement - KÆLDER BYGNING 2 + 3



1 / 10


Note:

Detalje gældende for fjernvarme målerarrangement i kælder for bygning 2 og bygning 3


Sheet No. / Rev.

K08_H5_EX_N201.4

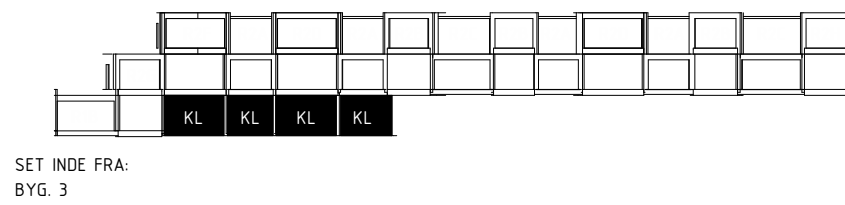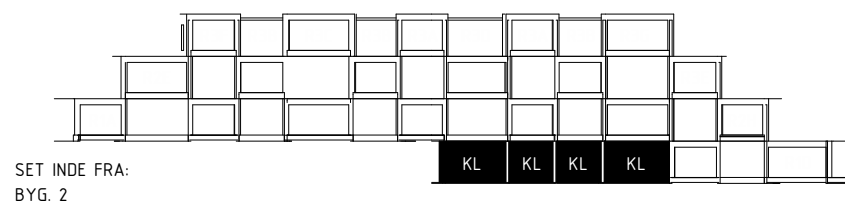

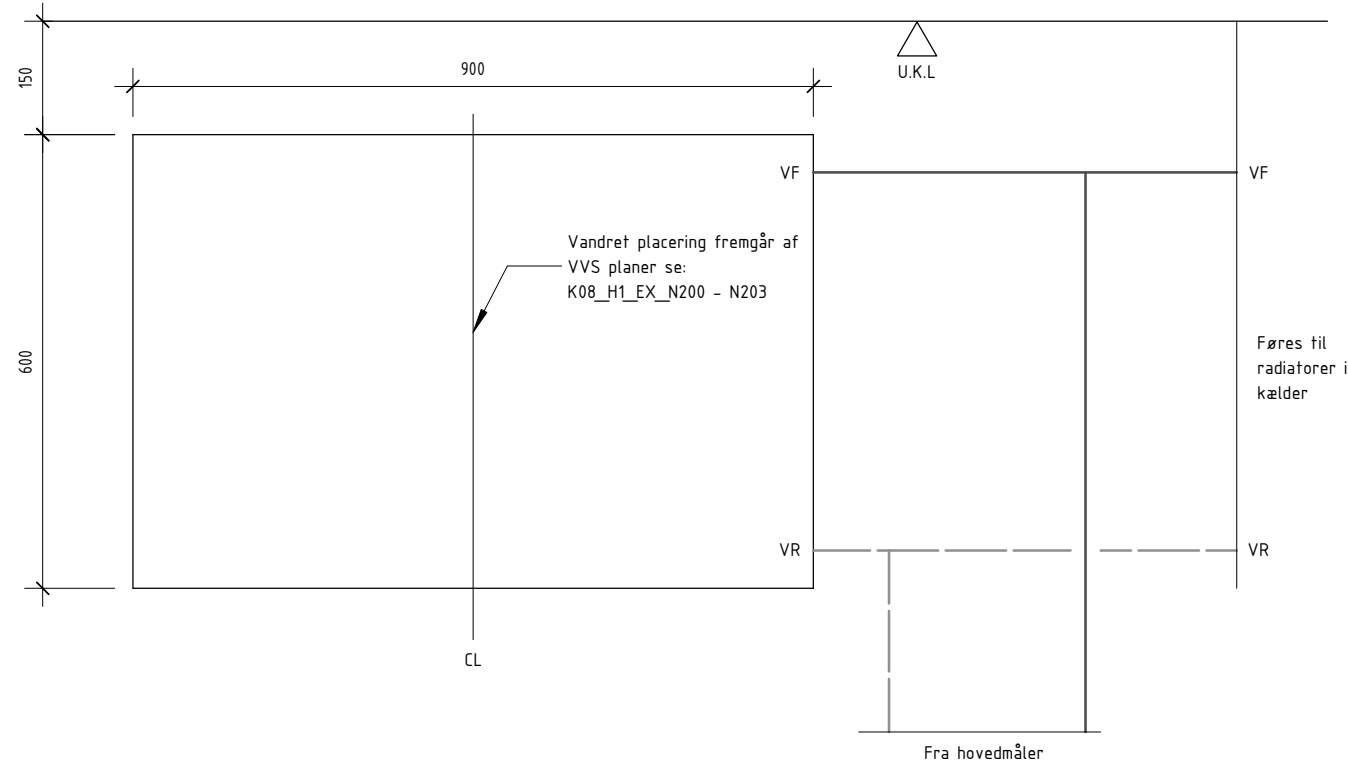


OPSTALT

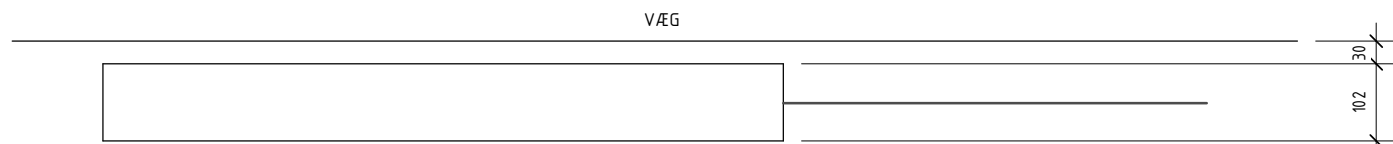


PLAN

RADIATORDETALJE - KÆLDER BYGNING 2 & 3

1 : 10

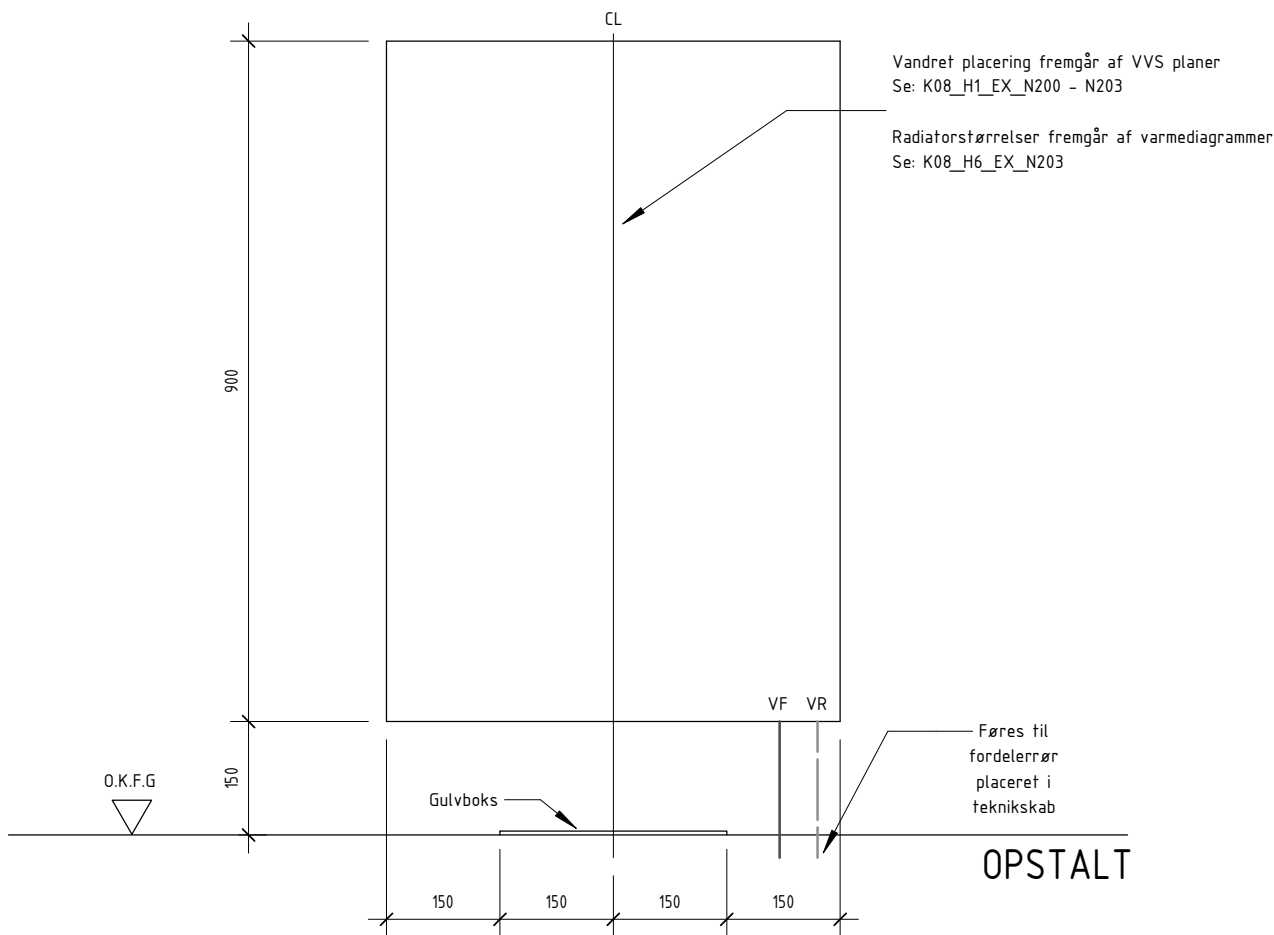

OPSTALT

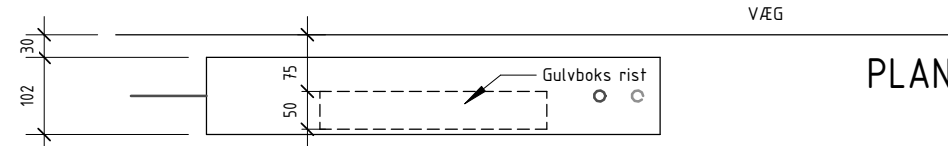


PLAN


RADIATORDETALJE - LEJLIGHEDER & RÆKKEHUSE

1 : 10


K08_H5_EX_N201.5

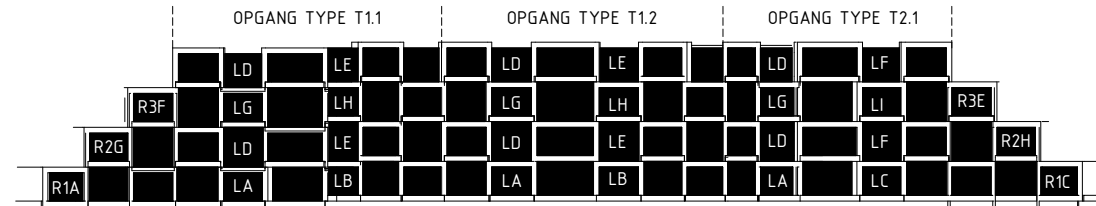


OPSTALT

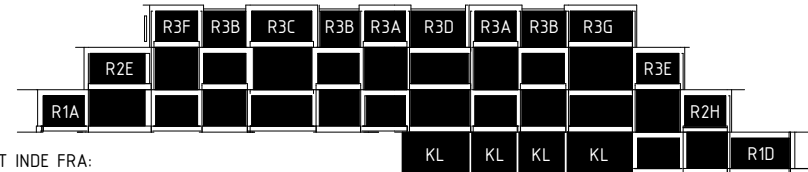

PLAN

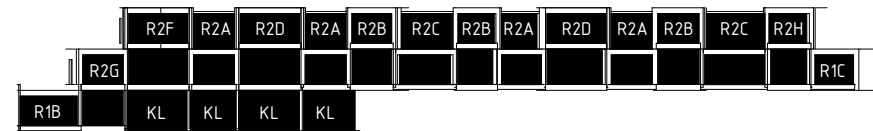


OPSTALT

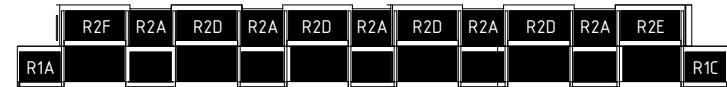

PLAN



OPSTALT

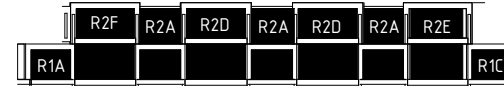

PLAN

Rev.

Rev. Date

Emne

Init.



SNEGLEHUSENE
ADRESSE: RADISEVEJ / RØDEDEVEJ, 8200 ÅRHUS N,
MÅTØ NR. 1n, Tørr. Århus Jorder
BYGHERRE: NYE HOLDING APS


NYE
byTÆKKER group

Hovedprojekt


Side 5 af 6 - RADIATORDETALJER

K08_H5_EX_N201.5


Sagsnr. 14-022	Dato: 2019.12.13	Init. KH	Kontrol MS	Godk. JP	
☐ ARKITEKT: Bjarke Ingels Group A/S					big@big.dk
☒ INGENIØR: Bjarke Ingels Group A/S					big@big.dk
☐ INGENIØR/EL-KLØBER: Spangenberg & Madsen A/S					sogm@sogn.dk
☐ LANDSKAB: Bjarke Ingels Group A/S					big@big.dk

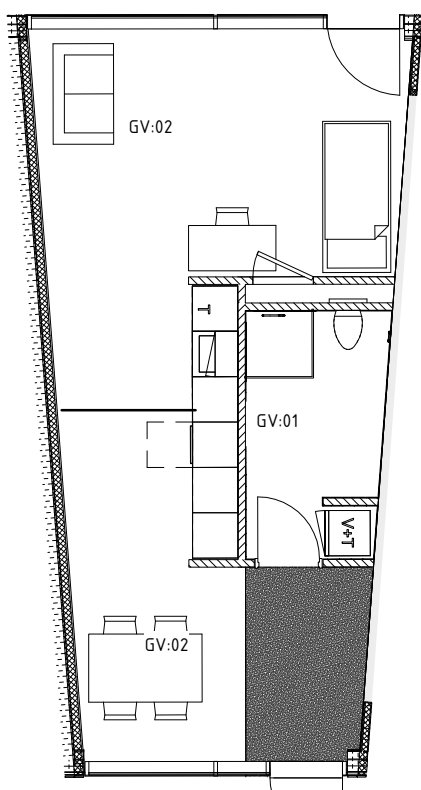


RÆKKEHUS TYPE R-1-A

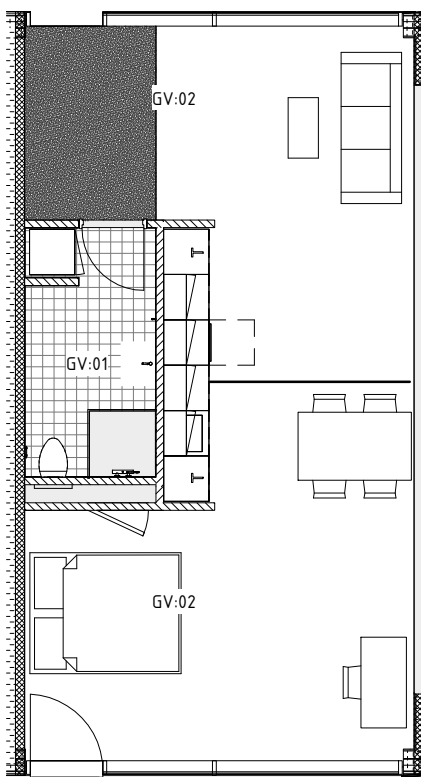


RÆKKEHUS TYPE R-1-B

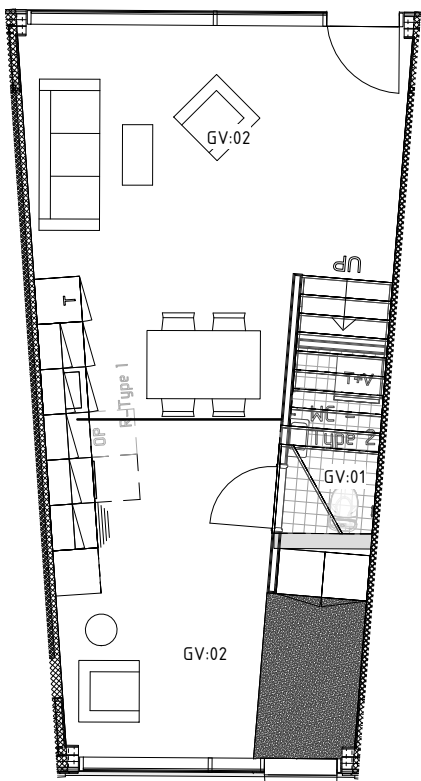


RÆKKEHUS R-2-A

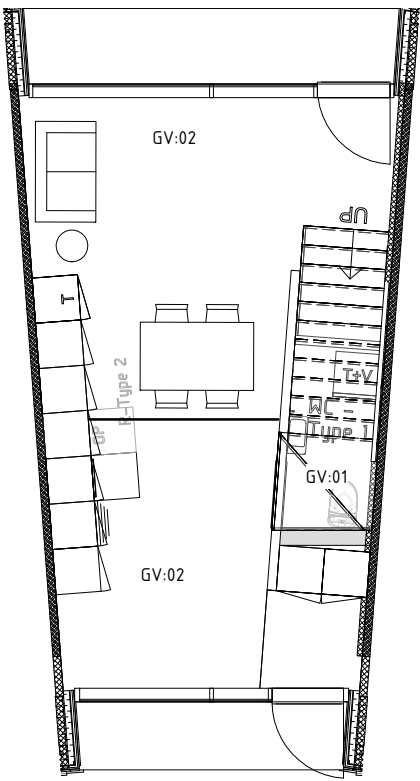


RÆKKEHUS R-2-B

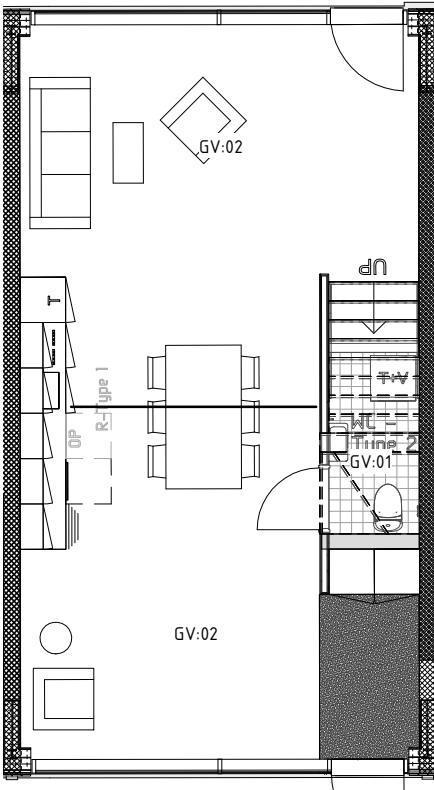


RÆKKEHUS R-2-C

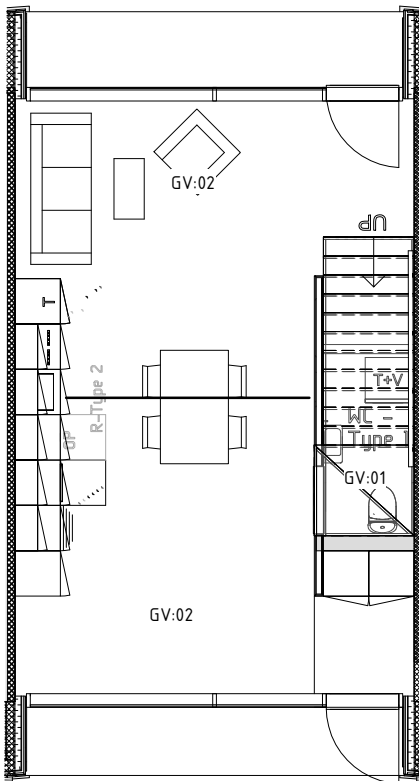


RÆKKEHUS R-2-D

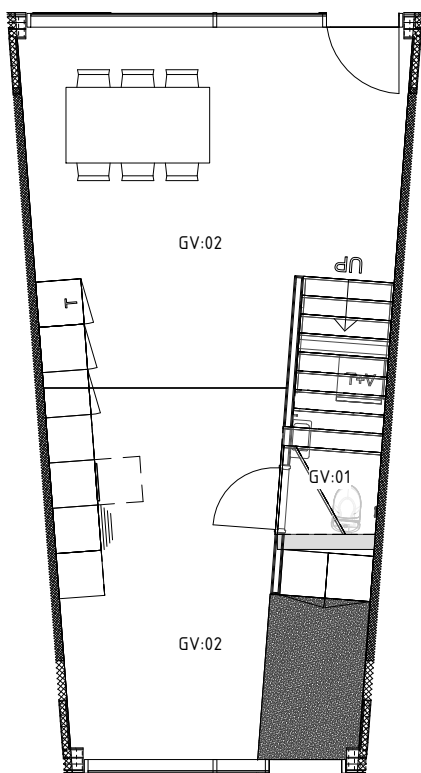


RÆKKEHUS R-3-A

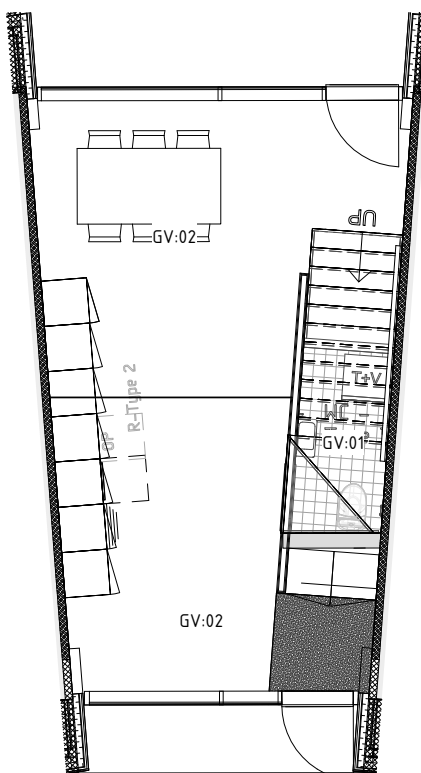


RÆKKEHUS R-3-B

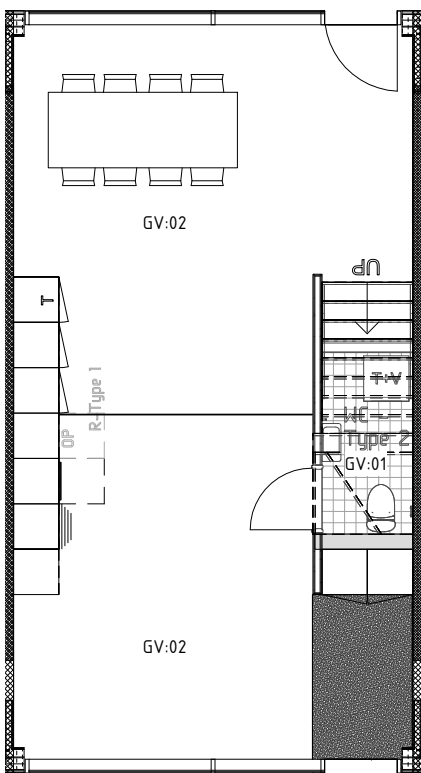


RÆKKEHUS R-3-C

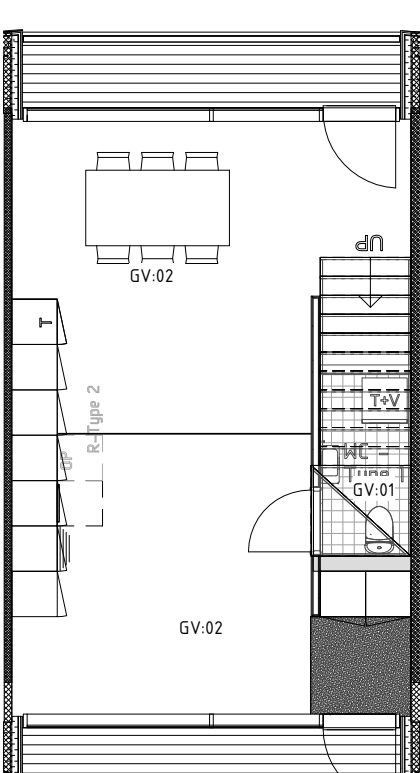

RÆKKEHUS R-3-D

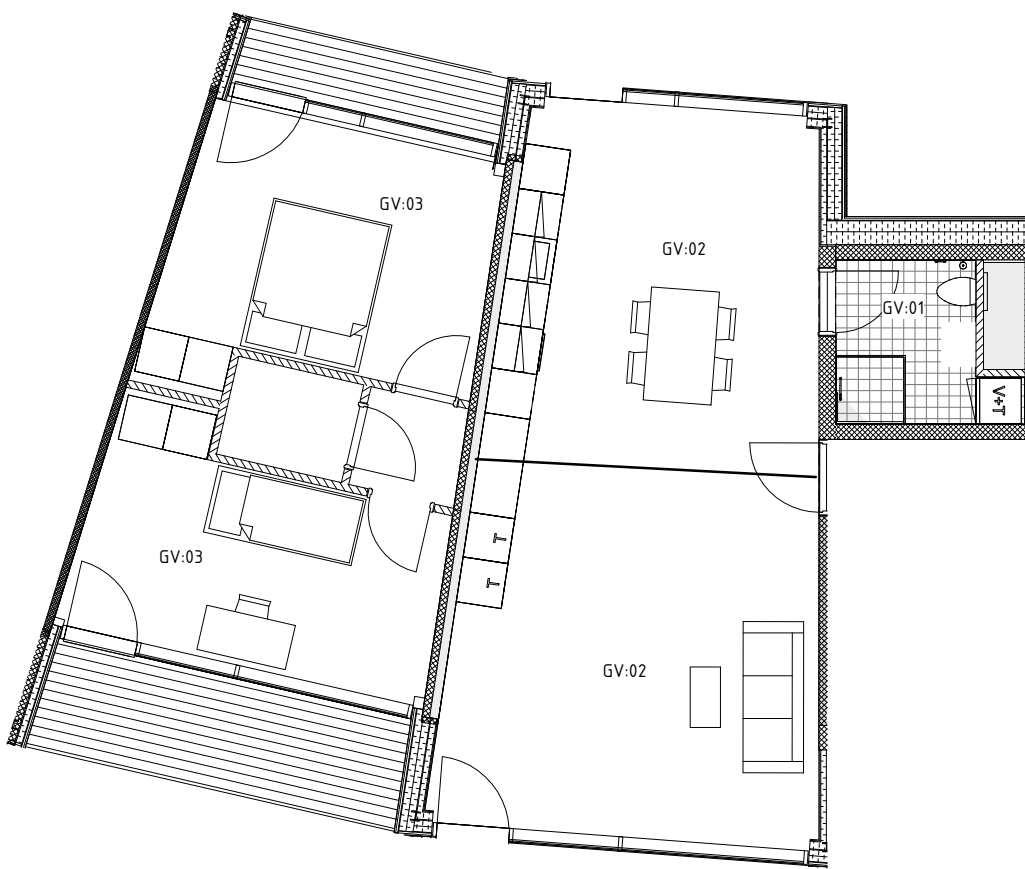


VVS Etage 00 Opgangsboliger - LCVVS

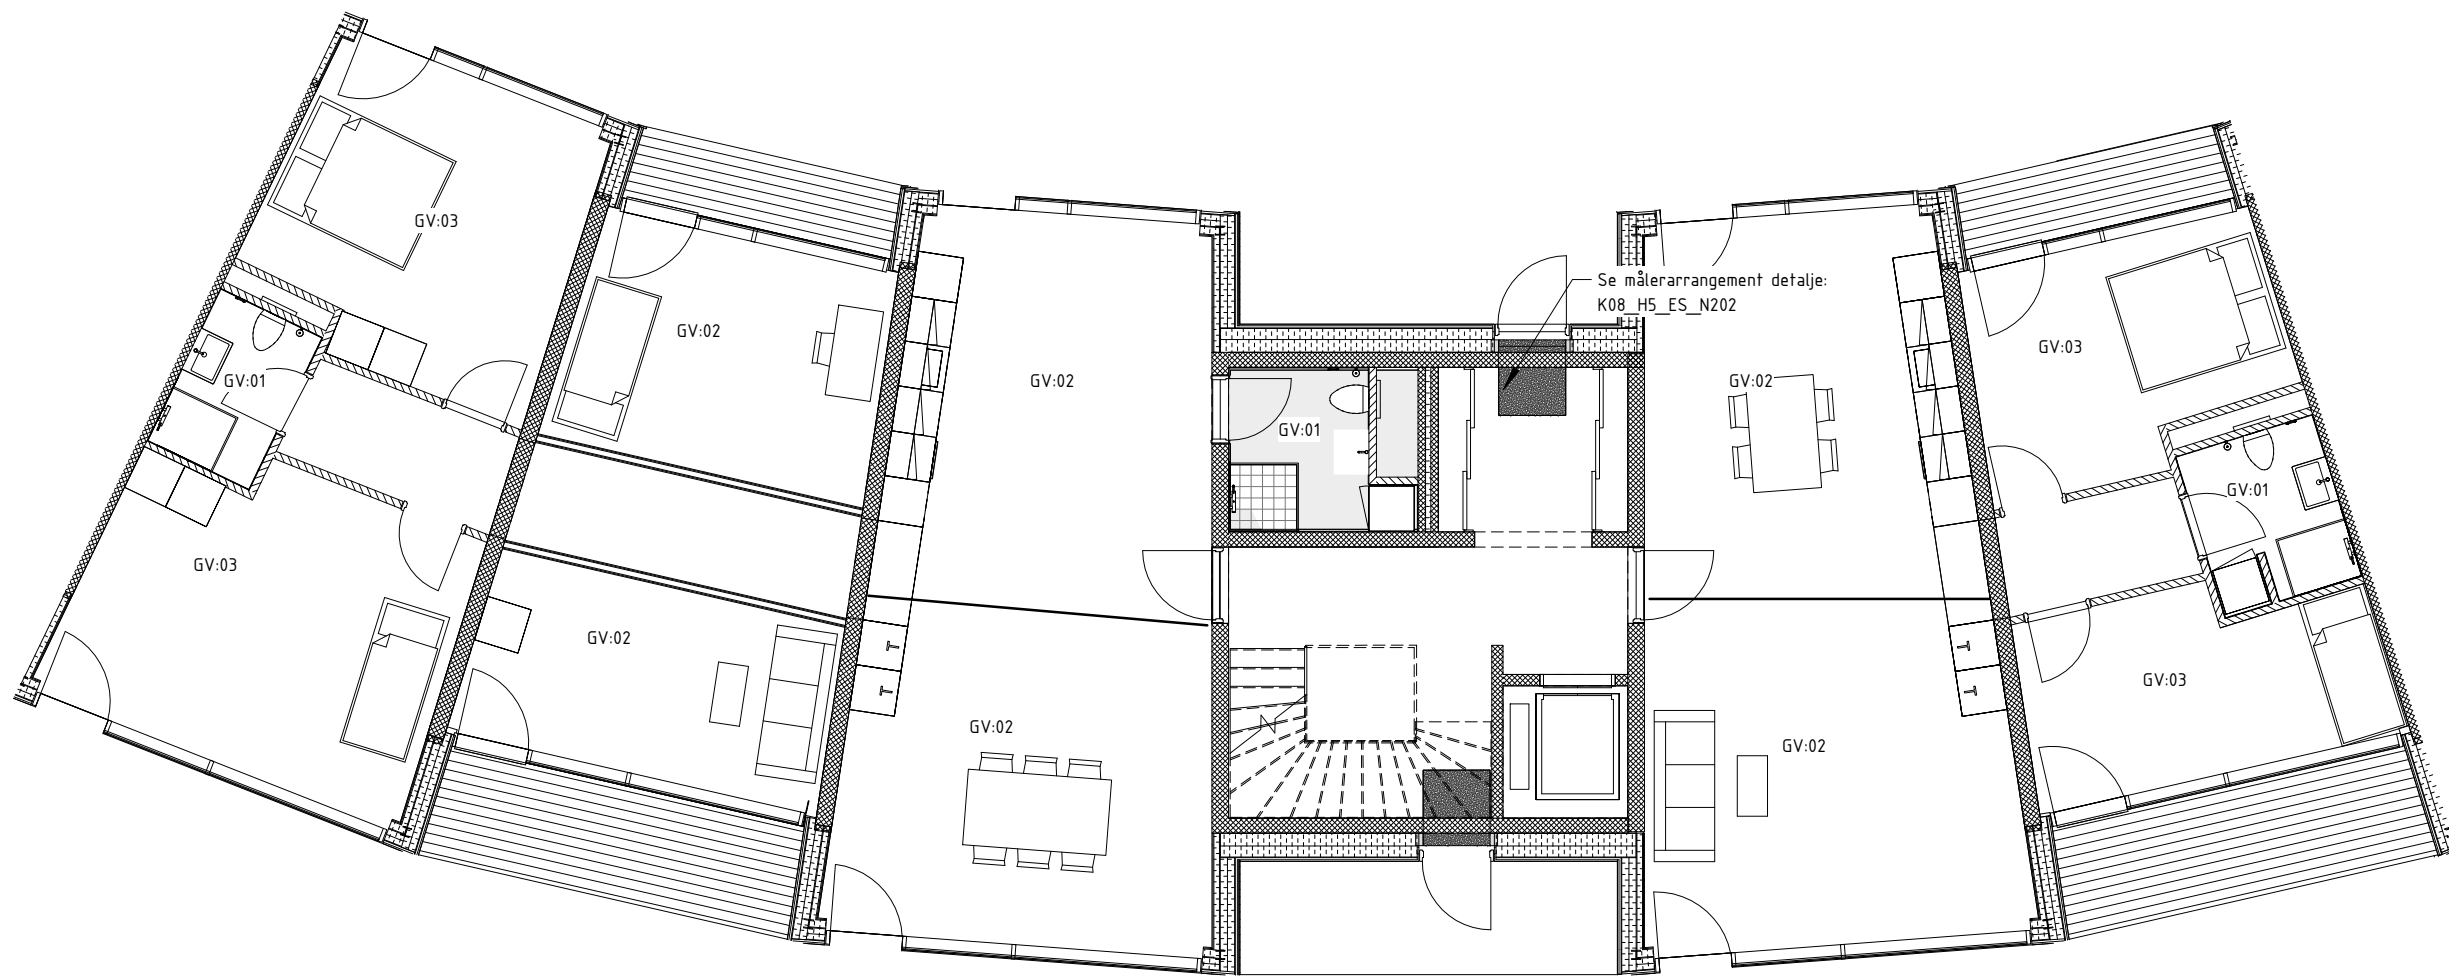


VVS Etage 00 Opgangsboliger - LB / LAVVS


Sheet No. / Rev.
K08_H5_EX_N201.6

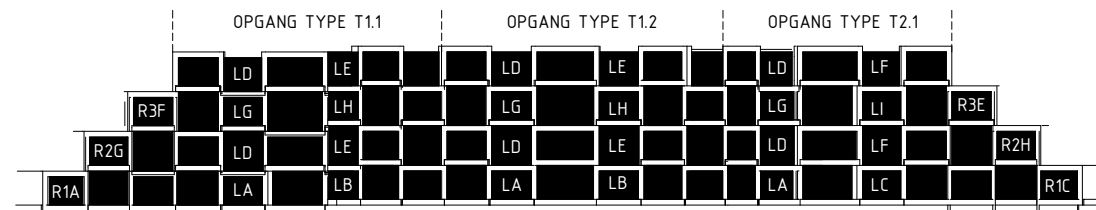


SET INDE FRA:
BYG. 1

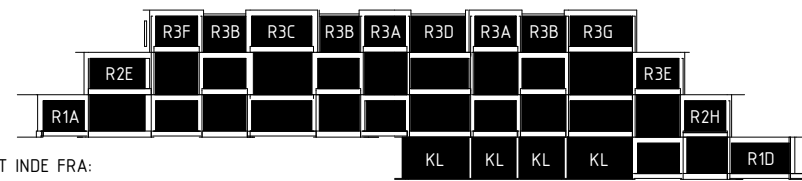


SET INDE FRA:
BYG. 2

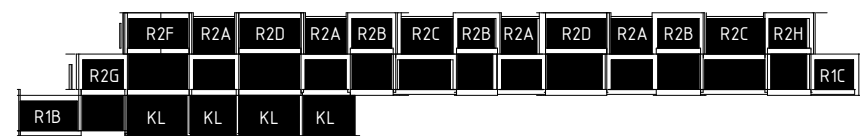


SET INDE FRA:
BYG. 3

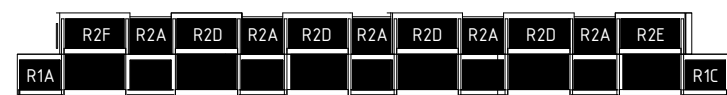

SET INDE FRA:
BYG. 4

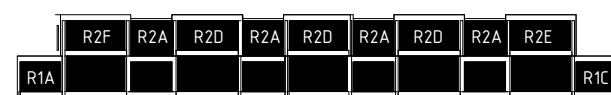

SET INDE FRA:
BYG. 5

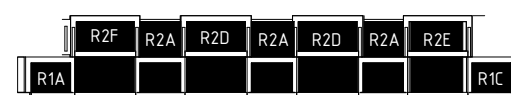

SET INDE FRA:
BYG. 6

Rev.	Rev. Date	Emne	Init.
SNEGLEHUSENE ADRESSE: RADISEVEJ/ RØDBEDEVEJ, 8200 ÅRHUS N, MATR. NR. 1n, Tørrup, Århus Jorder BYGHERRE: NYE HOLDING APS NYE BYTÆKKER group Hovedprojekt Tegnr. / Rev.			
Side 6 af 6 - GULVVARMEOVERSIGT			

Sagsnr. 14-022	Dato: 2019.12.13	Init. KH	Kontrol MS	Gadk. JP
☐ ARKITEKT: Bjarke Ingels Group A/S	Kiøbenhavnsgade 56, 2500 Valby	T+45 72 21 72 77		big@big.dk
☒ INGENIØR: Bjarke Ingels Group A/S	Kiøbenhavnsgade 56, 2500 Valby	T+45 72 21 72 77		big@big.dk
☐ INGENIØR/EL-KLØBER: Spangenberg & Madsen A/S	Herstedøstervej 27-29, 2620 Albertslund	T+45 43 44 60 00		sogm@sogn.dk
☐ LANDSKAB: Bjarke Ingels Group A/S	Kiøbenhavnsgade 56, 2500 Valby	T+45 72 21 72 77		big@big.dk