

Skakt indholdsfortegnelse					
Sheet Number	Sheet Name	Drawn By	Approved By	Current Revision	Current Revision Date
K08_H5_EX_N600.1	Side 1 af 6 - SKAKT LEJLIGHEDER	KH	JP		
K08_H5_EX_N600.2	Side 2 af 6 - SKAKT LEJLIGHEDER FOR FÆLLES INDTAG/AFKAST	KH	JP		
K08_H5_EX_N600.3	Side 3 af 6 - SKAKT RÆKKEHUS TYPE R1	KH	JP		
K08_H5_EX_N600.4	Side 4 af 6 - SKAKT RÆKKEHUS TYPE R2	KH	JP		
K08_H5_EX_N600.5	Side 5 af 6 - SKAKT RÆKKEHUS TYPE R3	KH	JP		
K08_H5_EX_N600.6	Side 6 af 6 - NIVEAUSPRING FØRING I TRIN	KH	JP		

Rev.	Rev. Date	Emne	Init.
------	-----------	------	-------



SNEGLEHUSENE

ADRESSE: RADISEVEJ/ RØDBEDEVEJ, 8200 ÅRHUS N,
MATR NR: 1n, Terp, Århus Jorder
BYGHERRE: NYE HOLDING APS

NYE
byTÆKKER group


Hovedprojekt

SKAKT - DETALJER

Tegn.nr. / Rev.


K08_H5_EX_N600

Sagsnr.14022	Dato: 2019.12.13	Init. KH	Kontrol MS	Godk. JP
☐ ARKITEKT: Bjarke Ingels Group A/S		Kløverbladsgade 56, 2500 Valby	T+45 72 21 72 27	big@big.dk
☒ INGENIØR: Bjarke Ingels Group A/S		Kløverbladsgade 56, 2500 Valby	T+45 72 21 72 27	big@big.dk
☐ INGENIØR(EL+KLOAK): Spangenberg & Madsen A/S		Herstedøstervej 27-29, 2620 Albertslund	T+45 43 44 60 00	sogm@sogm.dk
☐ LANDSKAB:Bjarke Ingels Group A/S		Kløverbladsgade 56, 2500 Valby	T+45 72 21 72 27	big@big.dk

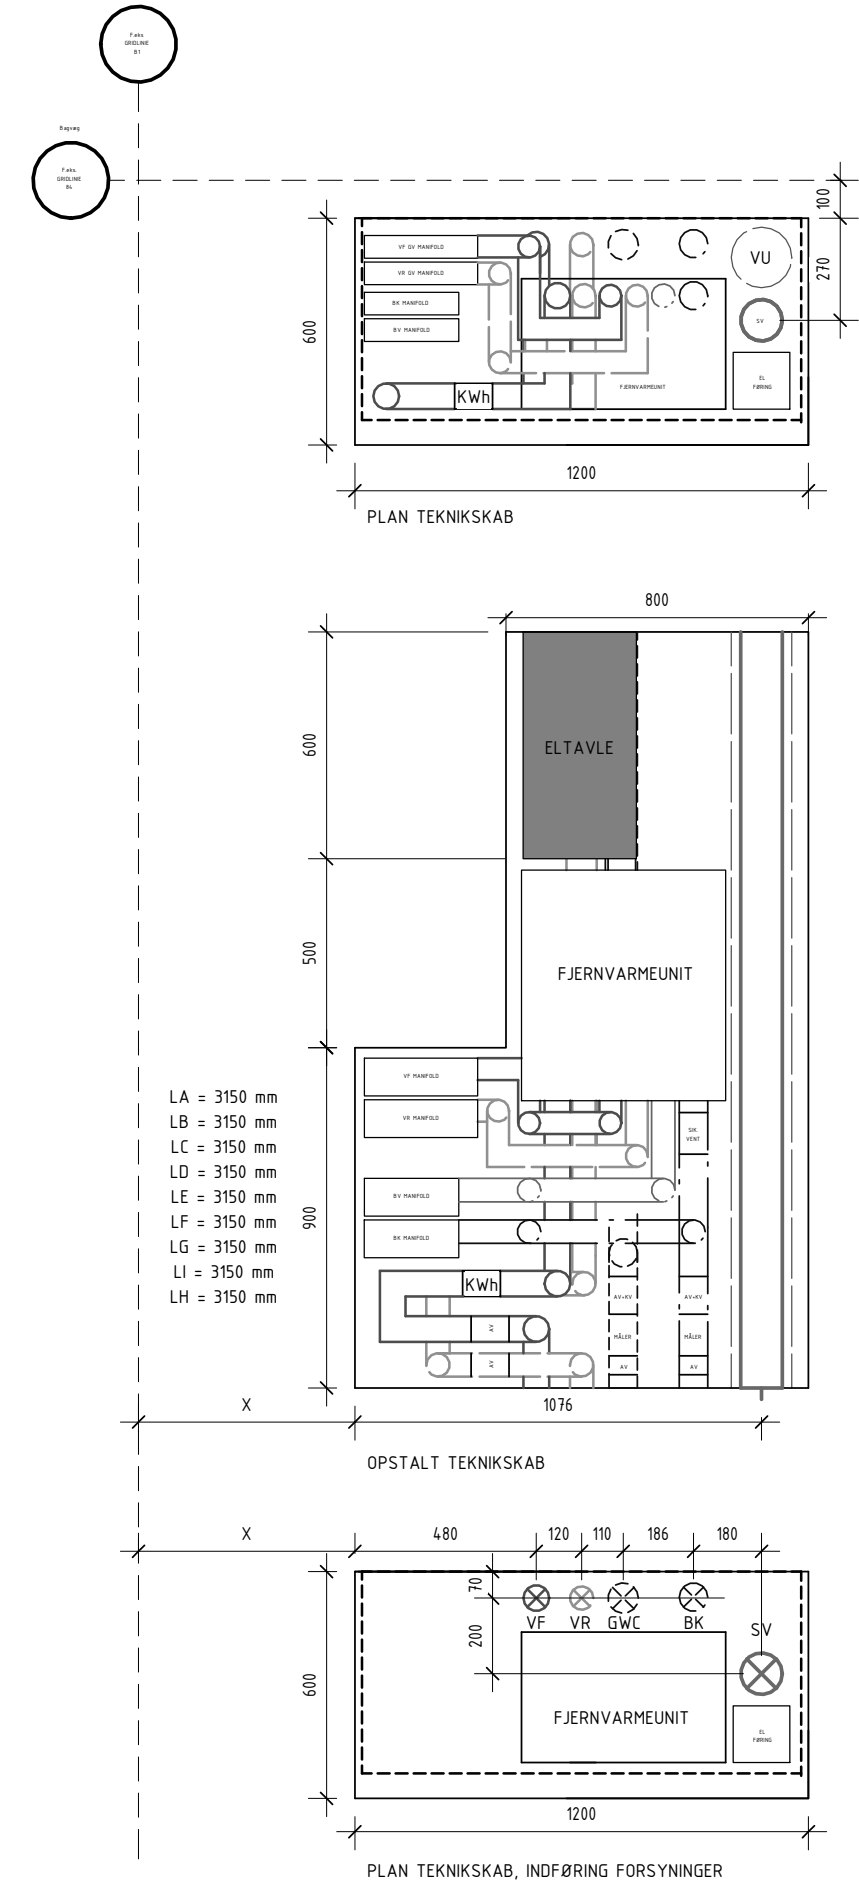

Skakt indretning - Lejligheder

1 : 20

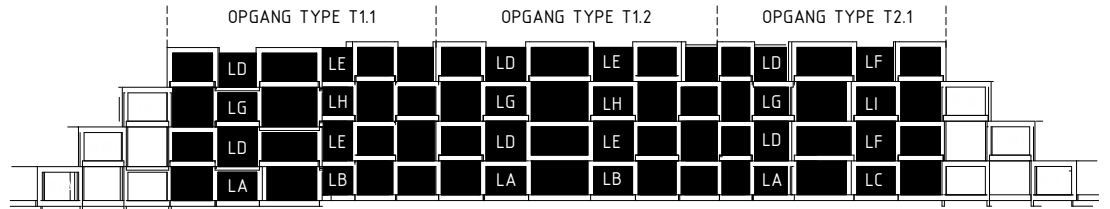

SET INDE FRA:
BYG. 1

Rev.	Rev. Date	Emne	Init.
------	-----------	------	-------



SNEGLEHUSENE

ADRESSE: RADISEVEJ/ RØDBEDEVEJ, 8200 ÅRHUS N,
MATR NR: 1n, Terp, Århus Jorder
BYGHERRE: NYE HOLDING APS



NYE
byTÆKKER group

Hovedprojekt

Side 1 af 6 - SKAKT LEJLIGHEDER

Tegn.nr. / Rev.

Sagsnr.14.022	Dato: 2019.12.13	Init. KH	Kontrol MS	Godk. JP
☐ ARKITEKT: Bjarke Ingels Group A/S		Kløverbladsgade 56, 2500 Valby	T+45 72 21 72 27	big@big.dk
☒ INGENIØR: Bjarke Ingels Group A/S		Kløverbladsgade 56, 2500 Valby	T+45 72 21 72 27	big@big.dk
☐ INGENIØR(EL+KLOAK): Spangenberg & Madsen A/S		Herstedøstervej 27-29, 2620 Albertslund	T+45 43 44 60 00	sogm@sogm.dk
☐ LANDSKAB:Bjarke Ingels Group A/S		Kløverbladsgade 56, 2500 Valby	T+45 72 21 72 27	big@big.dk

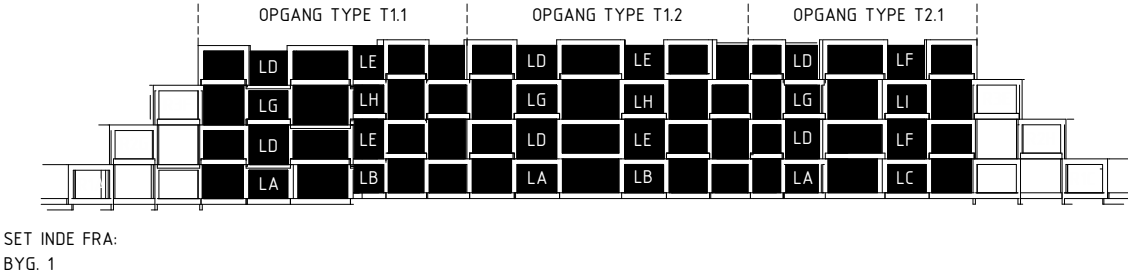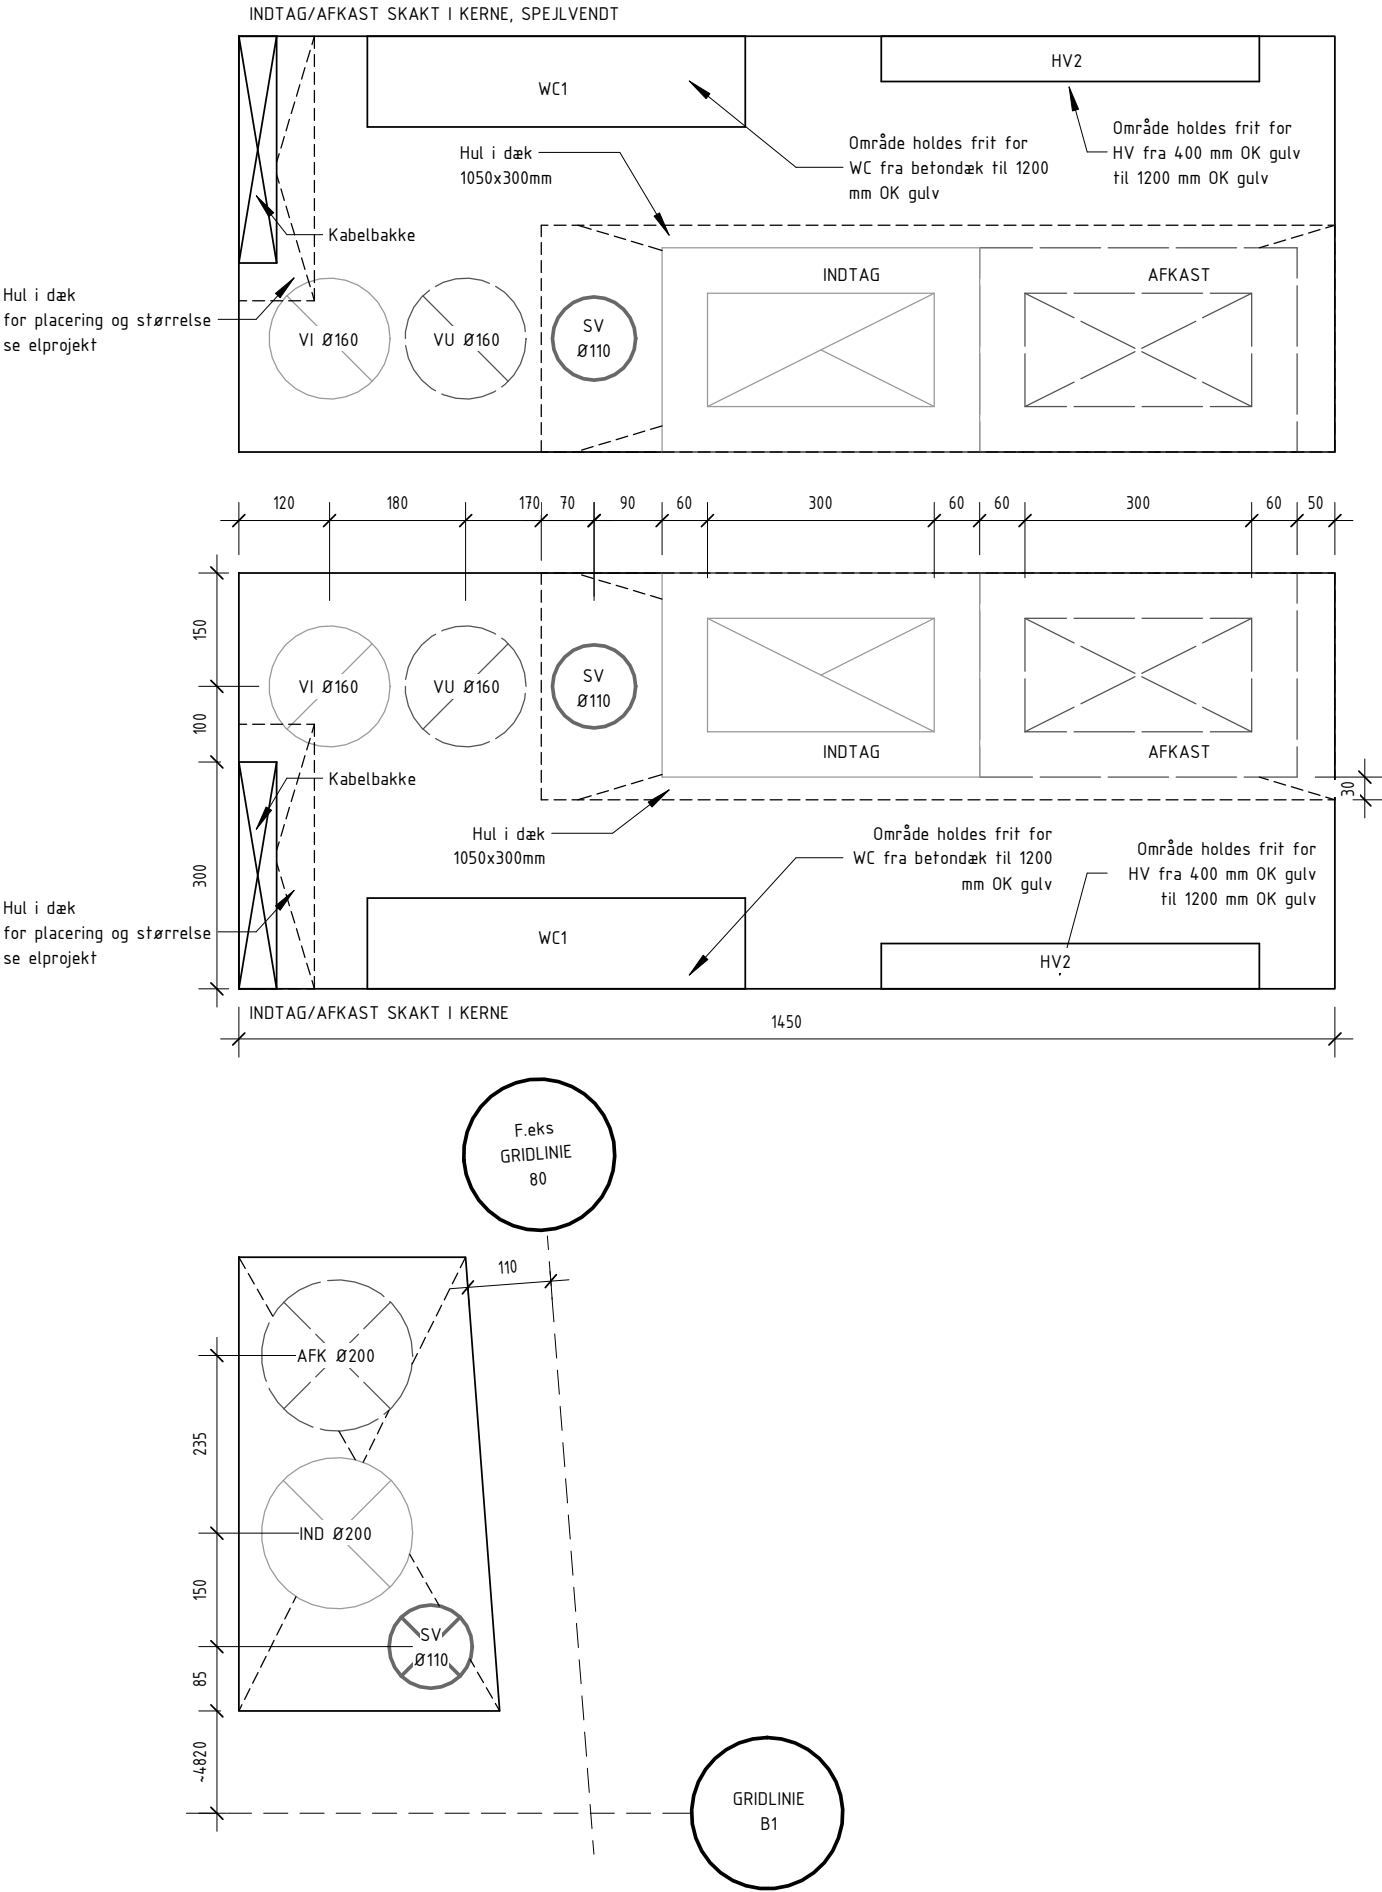

Rev.	Rev. Date	Emne	Init.
------	-----------	------	-------



SNEGLEHUSENE

ADRESSE: RADISEVEJ/ RØDBEDEVEJ, 8200 ÅRHUS N,
MATR NR: 1n, Terp, Århus Jorder
BYGHERRE: NYE HOLDING APS


NYE
byTÆKKER group

Hovedprojekt

Side 2 af 6 – SKAKT LEJLIGHEDER FOR FÆLLES INDTAG/AFKAST




Tegn.nr. / Rev.

Sagsnr.14.022	Dato: 2019.12.13	Init. KH	Kontrol MS	Godk. JP
☐ ARKITEKT: Bjarke Ingels Group A/S		Kløverbladsgade 56, 2500 Valby	T+45 72 21 72 27	big@big.dk
☒ INGENIØR: Bjarke Ingels Group A/S		Kløverbladsgade 56, 2500 Valby	T+45 72 21 72 27	big@big.dk
☐ INGENIØR(EL+KLOAK): Spangenberg & Madsen A/S		Herstedøstervej 27-29, 2620 Albertslund	T+45 43 44 60 00	sogm@sogm.dk
☐ LANDSKAB:Bjarke Ingels Group A/S		Kløverbladsgade 56, 2500 Valby	T+45 72 21 72 27	big@big.dk

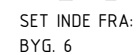


K08_H5_EX_N600.3


big@big.dk
big@big.dk
sogm@sogm.dk
big@big.dk

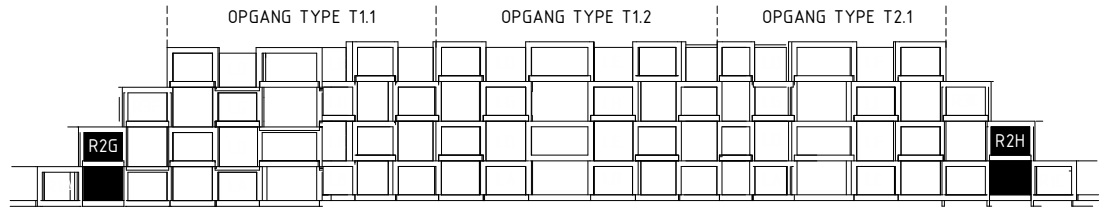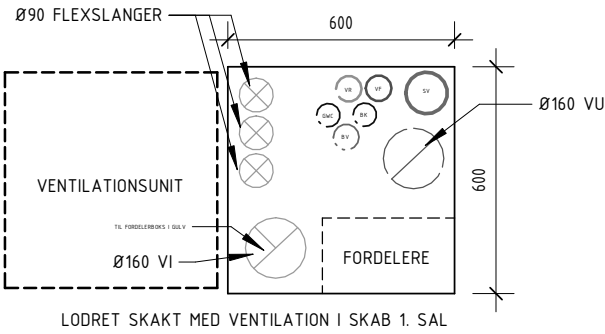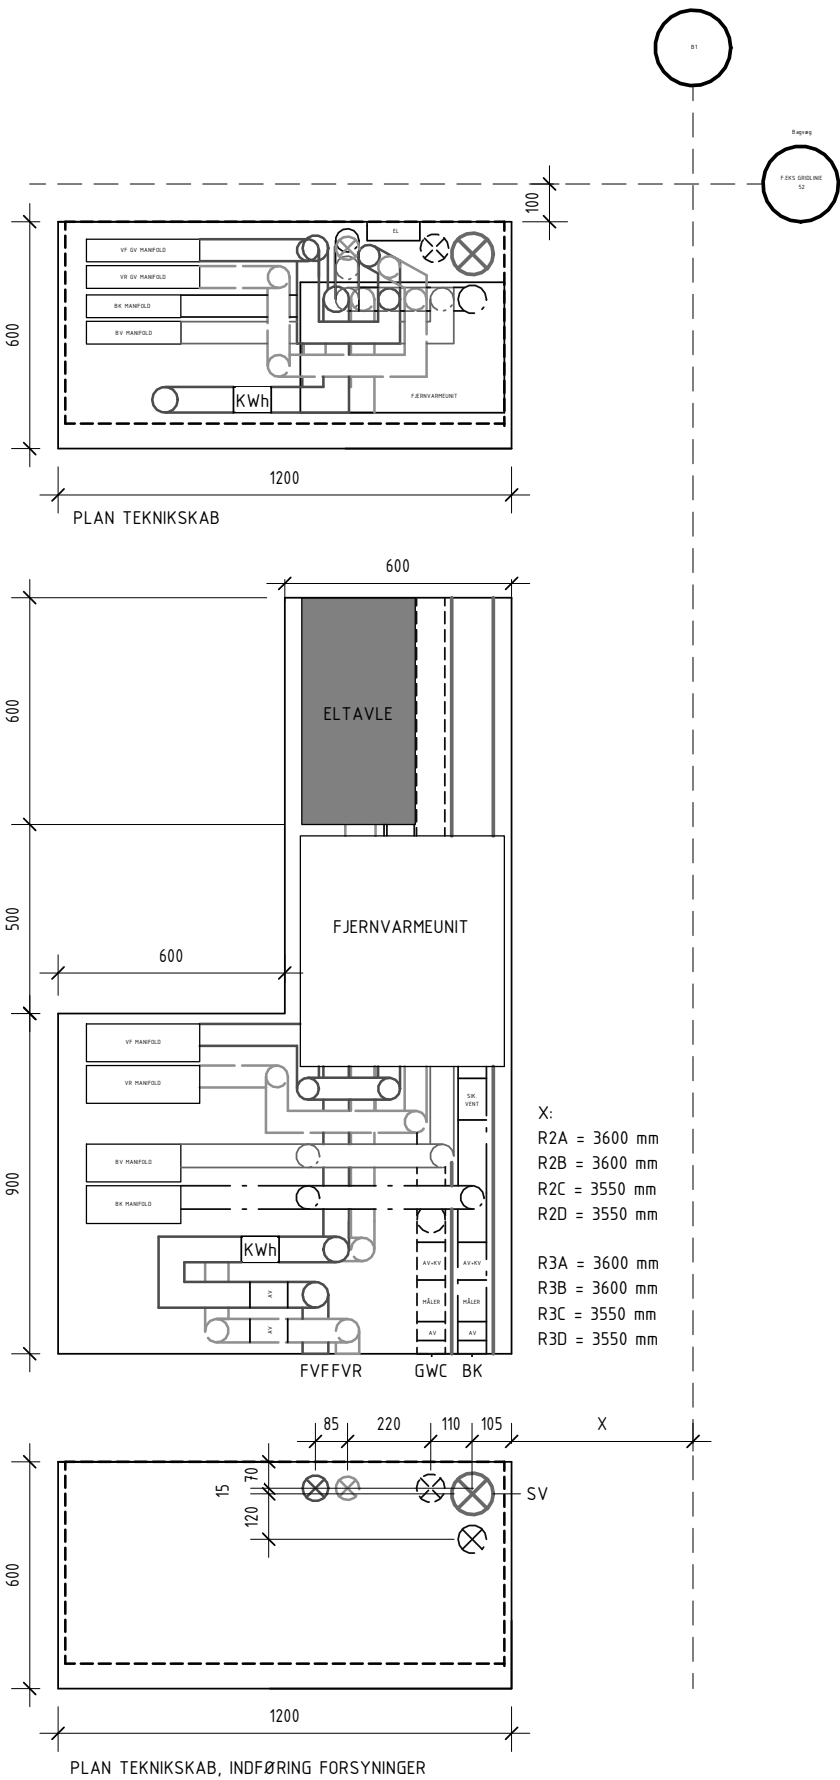


SET INDE FRA:
BYG. 1

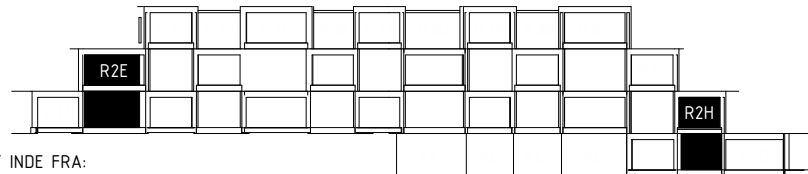

SET INDE FRA:
BYG. 2

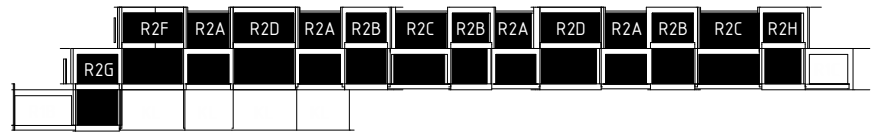


SET INDE FRA:
BYG. 3

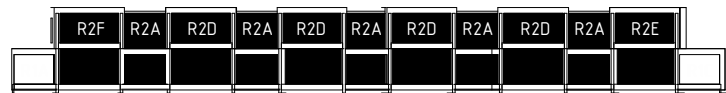

SET INDE FRA:
BYG. 4



SET INDE FRA:
BYG. 5

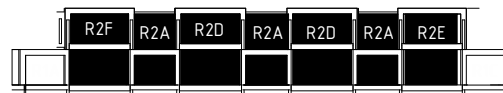

SET INDE FRA:
BYG. 6

Rev.	Rev. Date	Emne	Init.
------	-----------	------	-------



SNEGLEHUSENE
ADRESSE: RADISEVEJ/ RØDBEDEVEJ, 8200 ÅRHUS N,
MATR NR: 1n, Terp, Århus Jorder
BYGHERRE: NYE HOLDING APS

NYE
byTÆKKER group




Hovedprojekt

Side 4 af 6 – SKAKT RÆKKEHUS TYPE R2

Tegn.nr. / Rev.

Sagsnr.14.022	Dato: 2019.12.13	Init. KH	Kontrol MS	Godk. JP
■ ARKITEKT: Bjarke Ingels Group A/S		Kløverbladsgade 56, 2500 Valby	T+45 72 21 72 27	big@big.dk
□ INGENIØR: Bjarke Ingels Group A/S		Kløverbladsgade 56, 2500 Valby	T+45 72 21 72 27	big@big.dk
□ INGENIØR(EL+KLOAK): Spangenberg & Madsen A/S		Herstedøstervej 27-29, 2620 Albertslund	T+45 43 44 60 00	sogm@sogm.dk
□ LANDSKAB:Bjarke Ingels Group A/S		Kløverbladsgade 56, 2500 Valby	T+45 72 21 72 27	big@big.dk

Skakt indretning – Rækkehuse R2

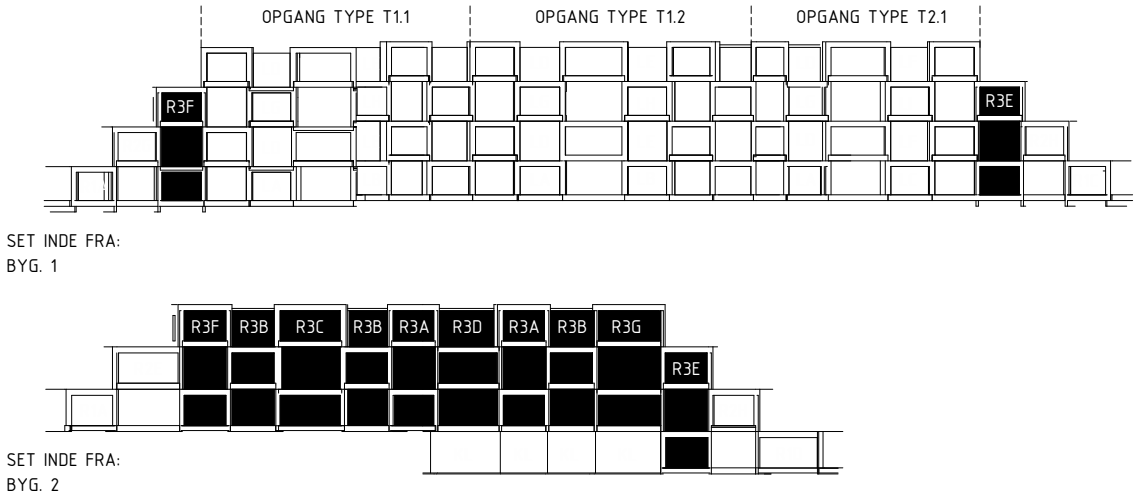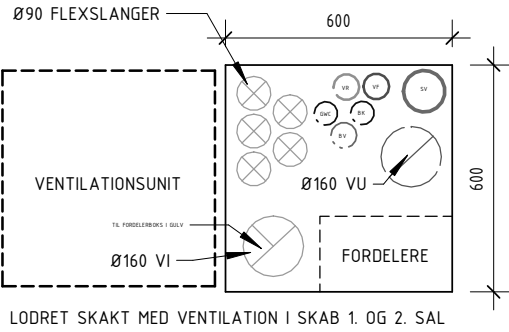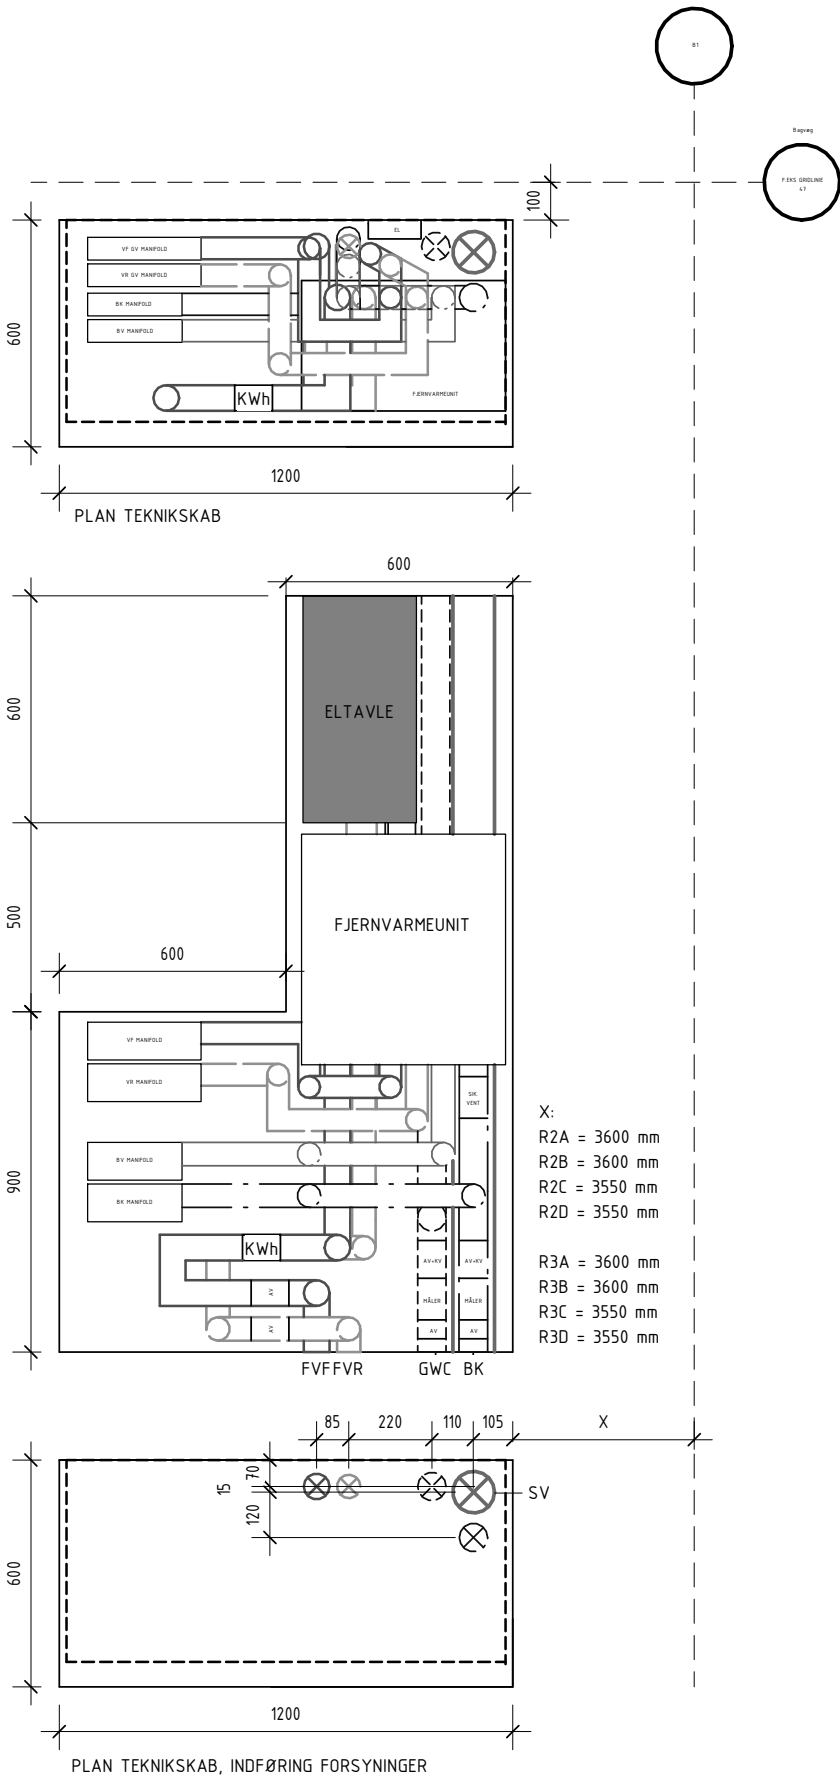

Skakt indretning - Rækkehuse R3

1 : 20

Rev.	Rev. Date	Emne	Init.
------	-----------	------	-------




SNEGLEHUSENE
ADRESSE: RADISEVEJ/ RØDBEDEVEJ, 8200 ÅRHUS N,
MATR NR: 1n, Terp, Århus Jorder
BYGHERRE: NYE HOLDING APS


NYE
byTÆKKER group

Hovedprojekt

Sagsnr.14.022	Dato: 2019.12.13	Init. KH	Kontrol MS	Godk. JP
☐ ARKITEKT: Bjarke Ingels Group A/S		Kløverbladsgade 56, 2500 Valby	T+45 72 21 72 27	big@big.dk
☒ INGENIØR: Bjarke Ingels Group A/S		Kløverbladsgade 56, 2500 Valby	T+45 72 21 72 27	big@big.dk
☐ INGENIØR(EL+KLOAK): Spangenberg & Madsen A/S		Herstedøstervej 27-29, 2620 Albertslund	T+45 43 44 60 00	sogm@sogm.dk
☐ LANDSKAB:Bjarke Ingels Group A/S		Kløverbladsgade 56, 2500 Valby	T+45 72 21 72 27	big@big.dk

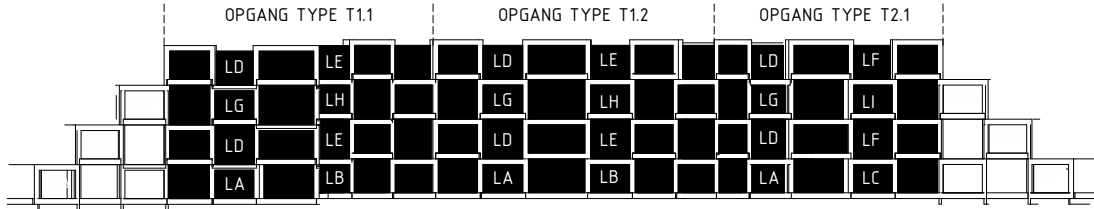

SET INDE FRA:
BYG. 1

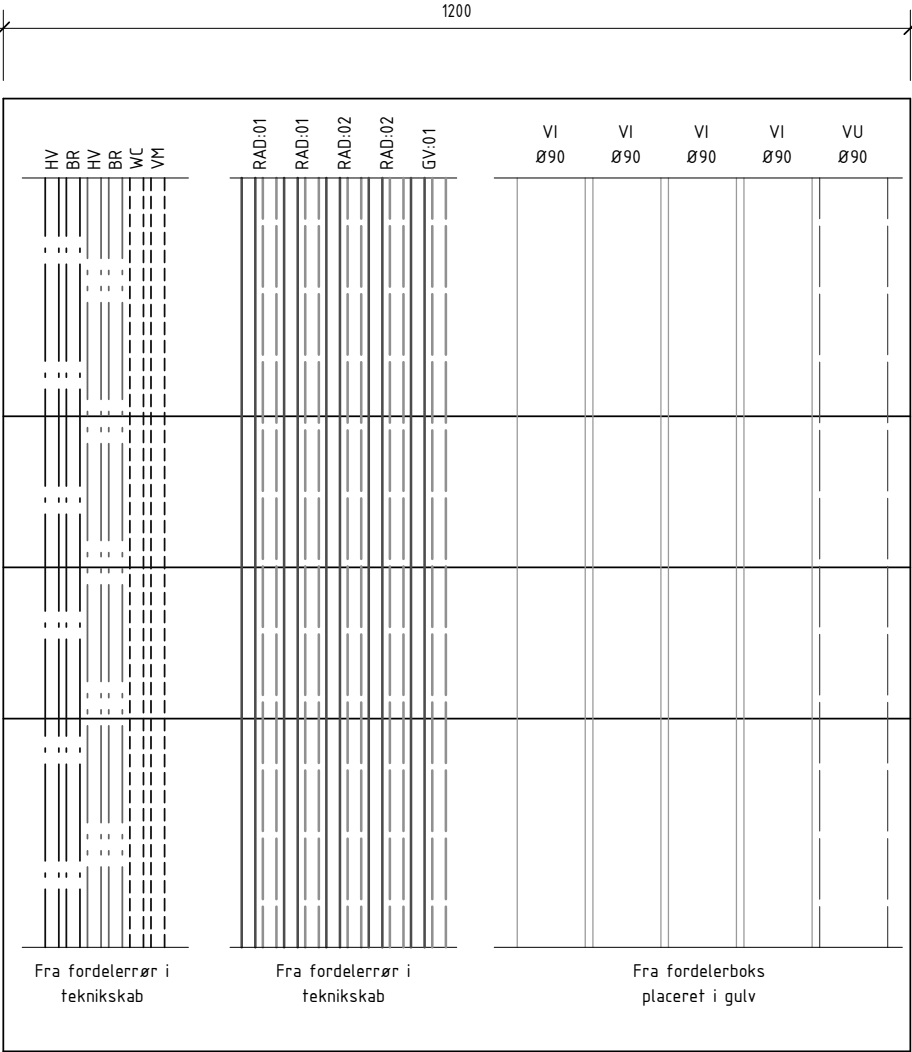

Trindetalje udføres iht. arkitektprojekt,
Se tegning K01_H5_EX_N01

NIVEAUSPRING FØRING I TRIN

1 : 10

Rev.	Rev. Date	Emne	Init.
------	-----------	------	-------



SNEGLEHUSENE

ADRESSE: RADISEVEJ/ RØDBEDEVEJ, 8200 ÅRHUS N,
MATR NR: 1n, Terp, Århus Jorder
BYGHERRE: NYE HOLDING APS

NYE
byTÆKKER group

Hovedprojekt

Side 6 af 6 – NIVEAUSPRING FØRING I TRIN

Tegn.nr. / Rev.

Sagsnr.14.022	Dato: 2019.12.13	Init. KH	Kontrol MS	Godk. JP
---------------	------------------	----------	------------	----------

☐ ARKITEKT: Bjarke Ingels Group A/S	Kløverbladsgade 56, 2500 Valby	T+45 72 21 72 27	big@big.dk
☒ INGENIØR: Bjarke Ingels Group A/S	Kløverbladsgade 56, 2500 Valby	T+45 72 21 72 27	big@big.dk
☐ INGENIØR(EL+KLOAK): Spangenberg & Madsen A/S	Herstedøstervej 27-29, 2620 Albertslund	T+45 43 44 60 00	sogm@sogm.dk
☐ LANDSKAB:Bjarke Ingels Group A/S	Kløverbladsgade 56, 2500 Valby	T+45 72 21 72 27	big@big.dk