


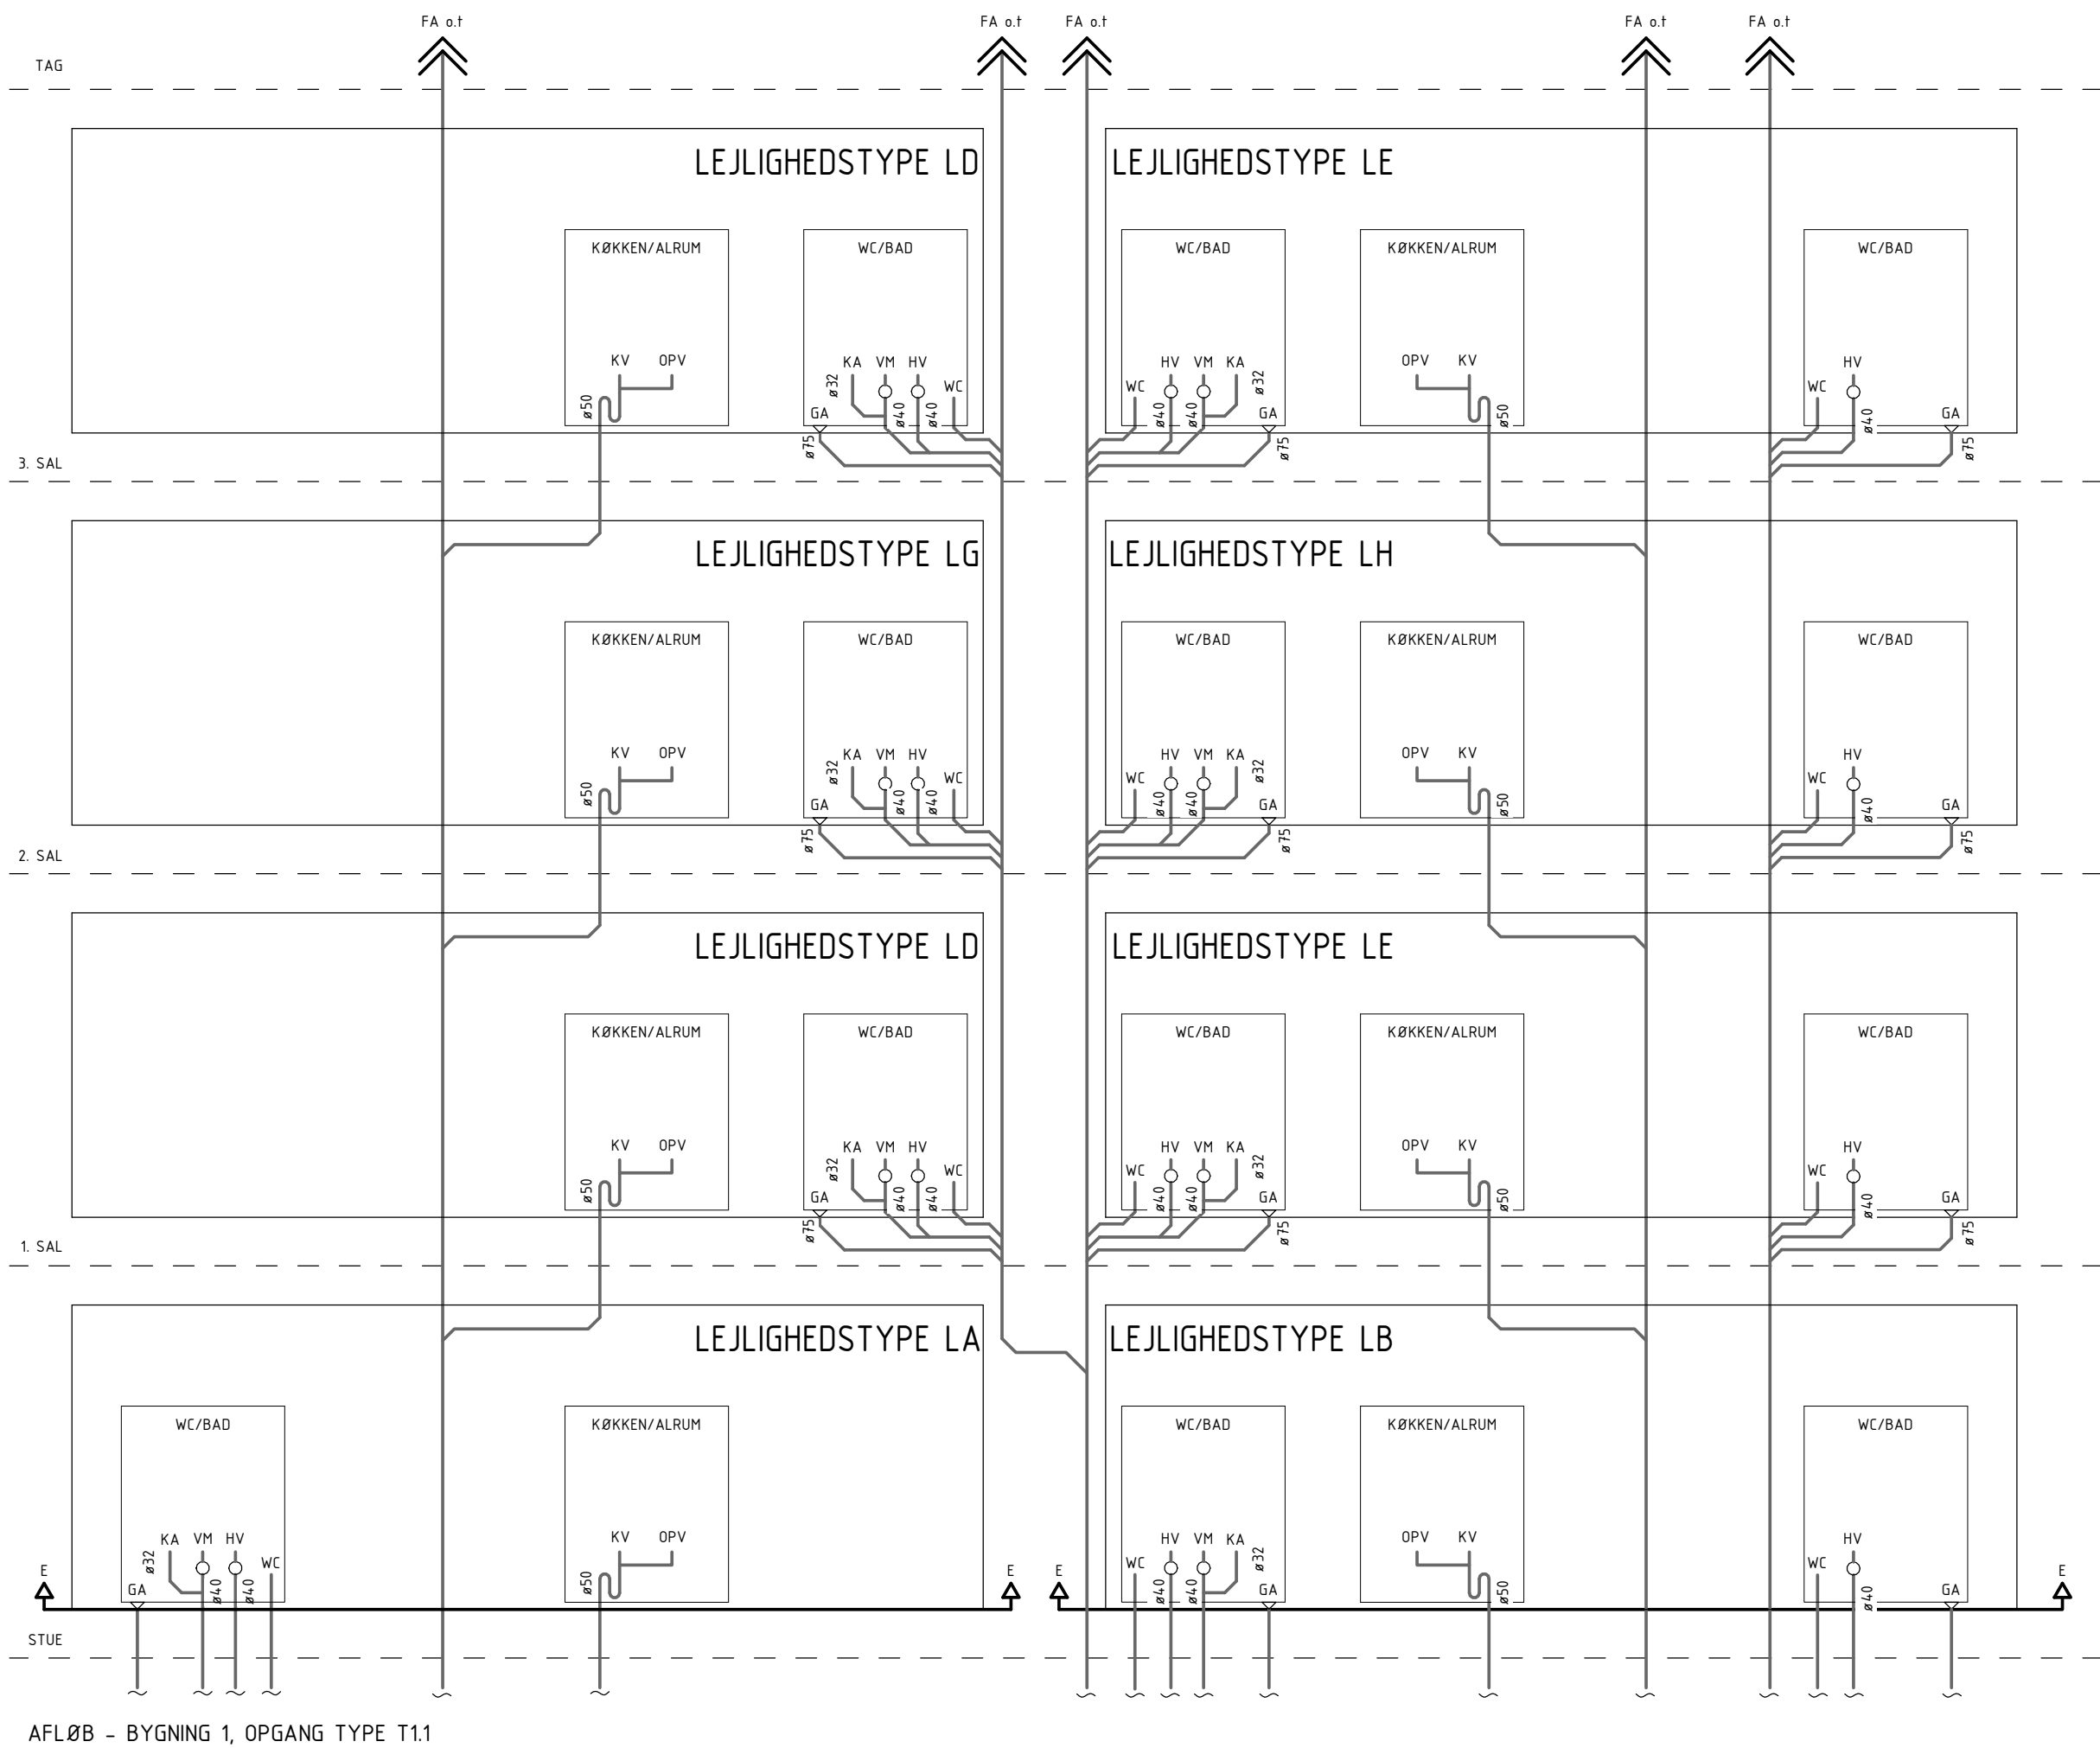
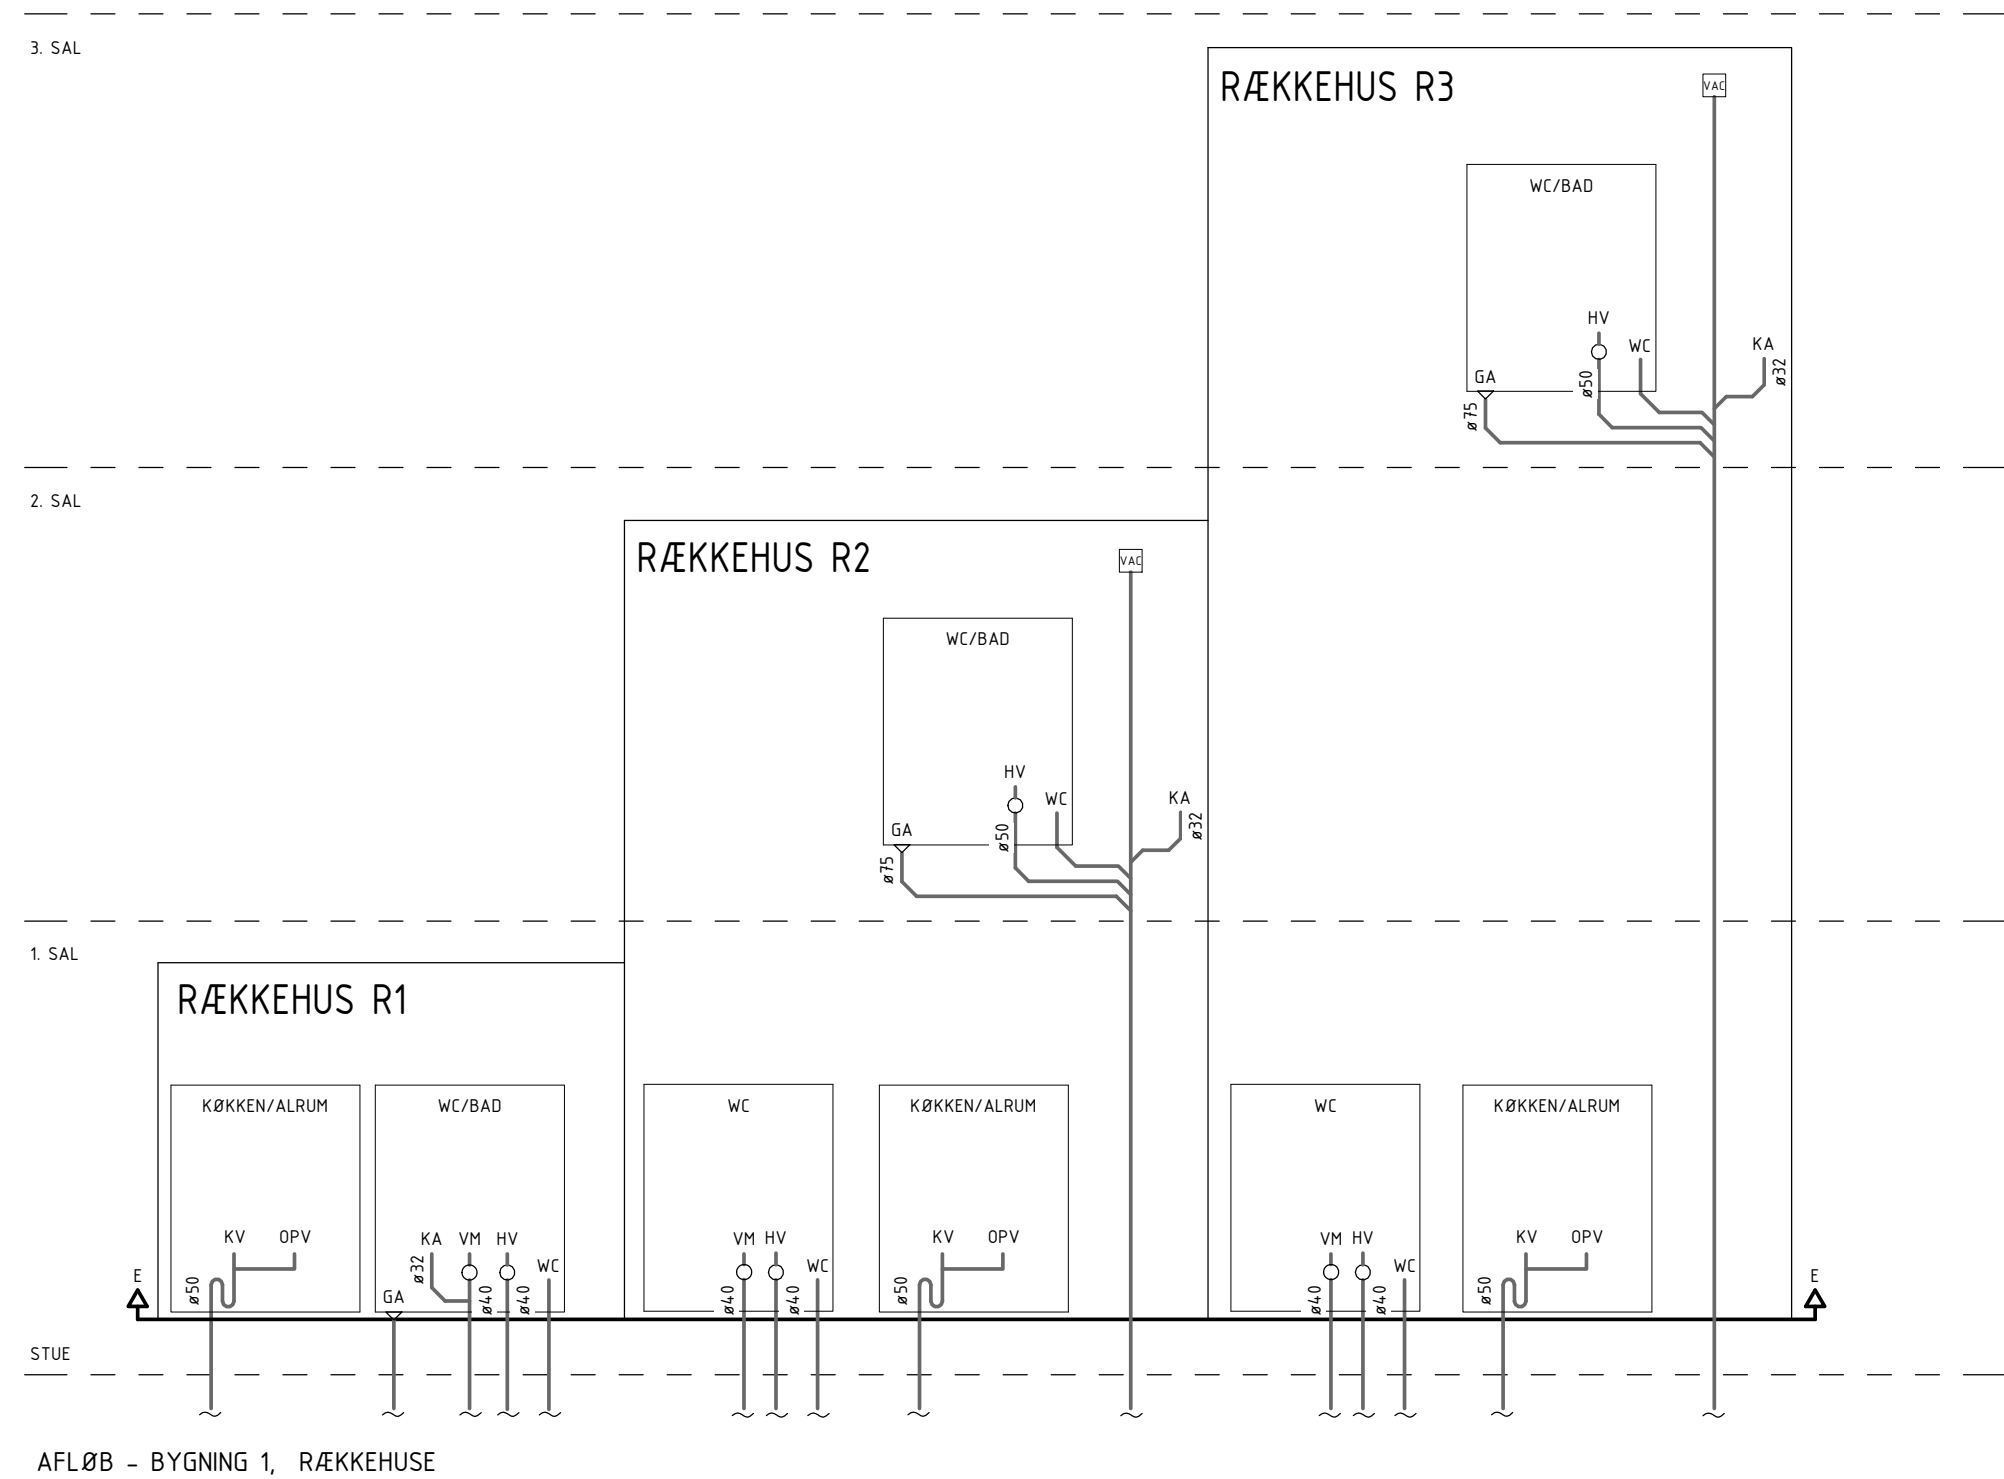


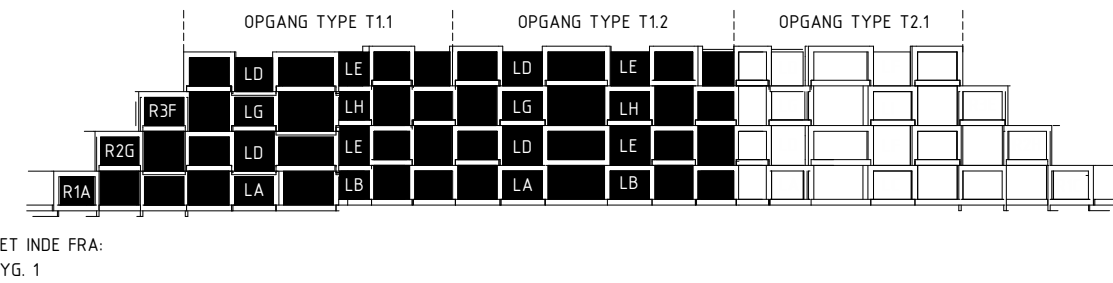


- NOTE:**
- HVOR INTET ANDET ER NÆVNT ER DIMENSION Ø110
 - AFLØB PROJEKTERES SÅ VIDT MULIGT MED HÆLNING PÅ 20%
 - AFLØB I JORD ER Ø110
- SIGNATURFORKLARING:**
- Vakuumventil
 - S-vandås
 - Pungvandås
 - Gulvfløb
 - Køkkenvask
 - OPV Opraskemaskine
 - KA Kondensfløb
 - VM Vaskemaskine
 - RV Rengøringsvask
 - FA o.t Faldstamme udluftet over tag
 - WC Toilet
 - HV Håndvask
 - Tag udluftning
 - Entreprisegrænse

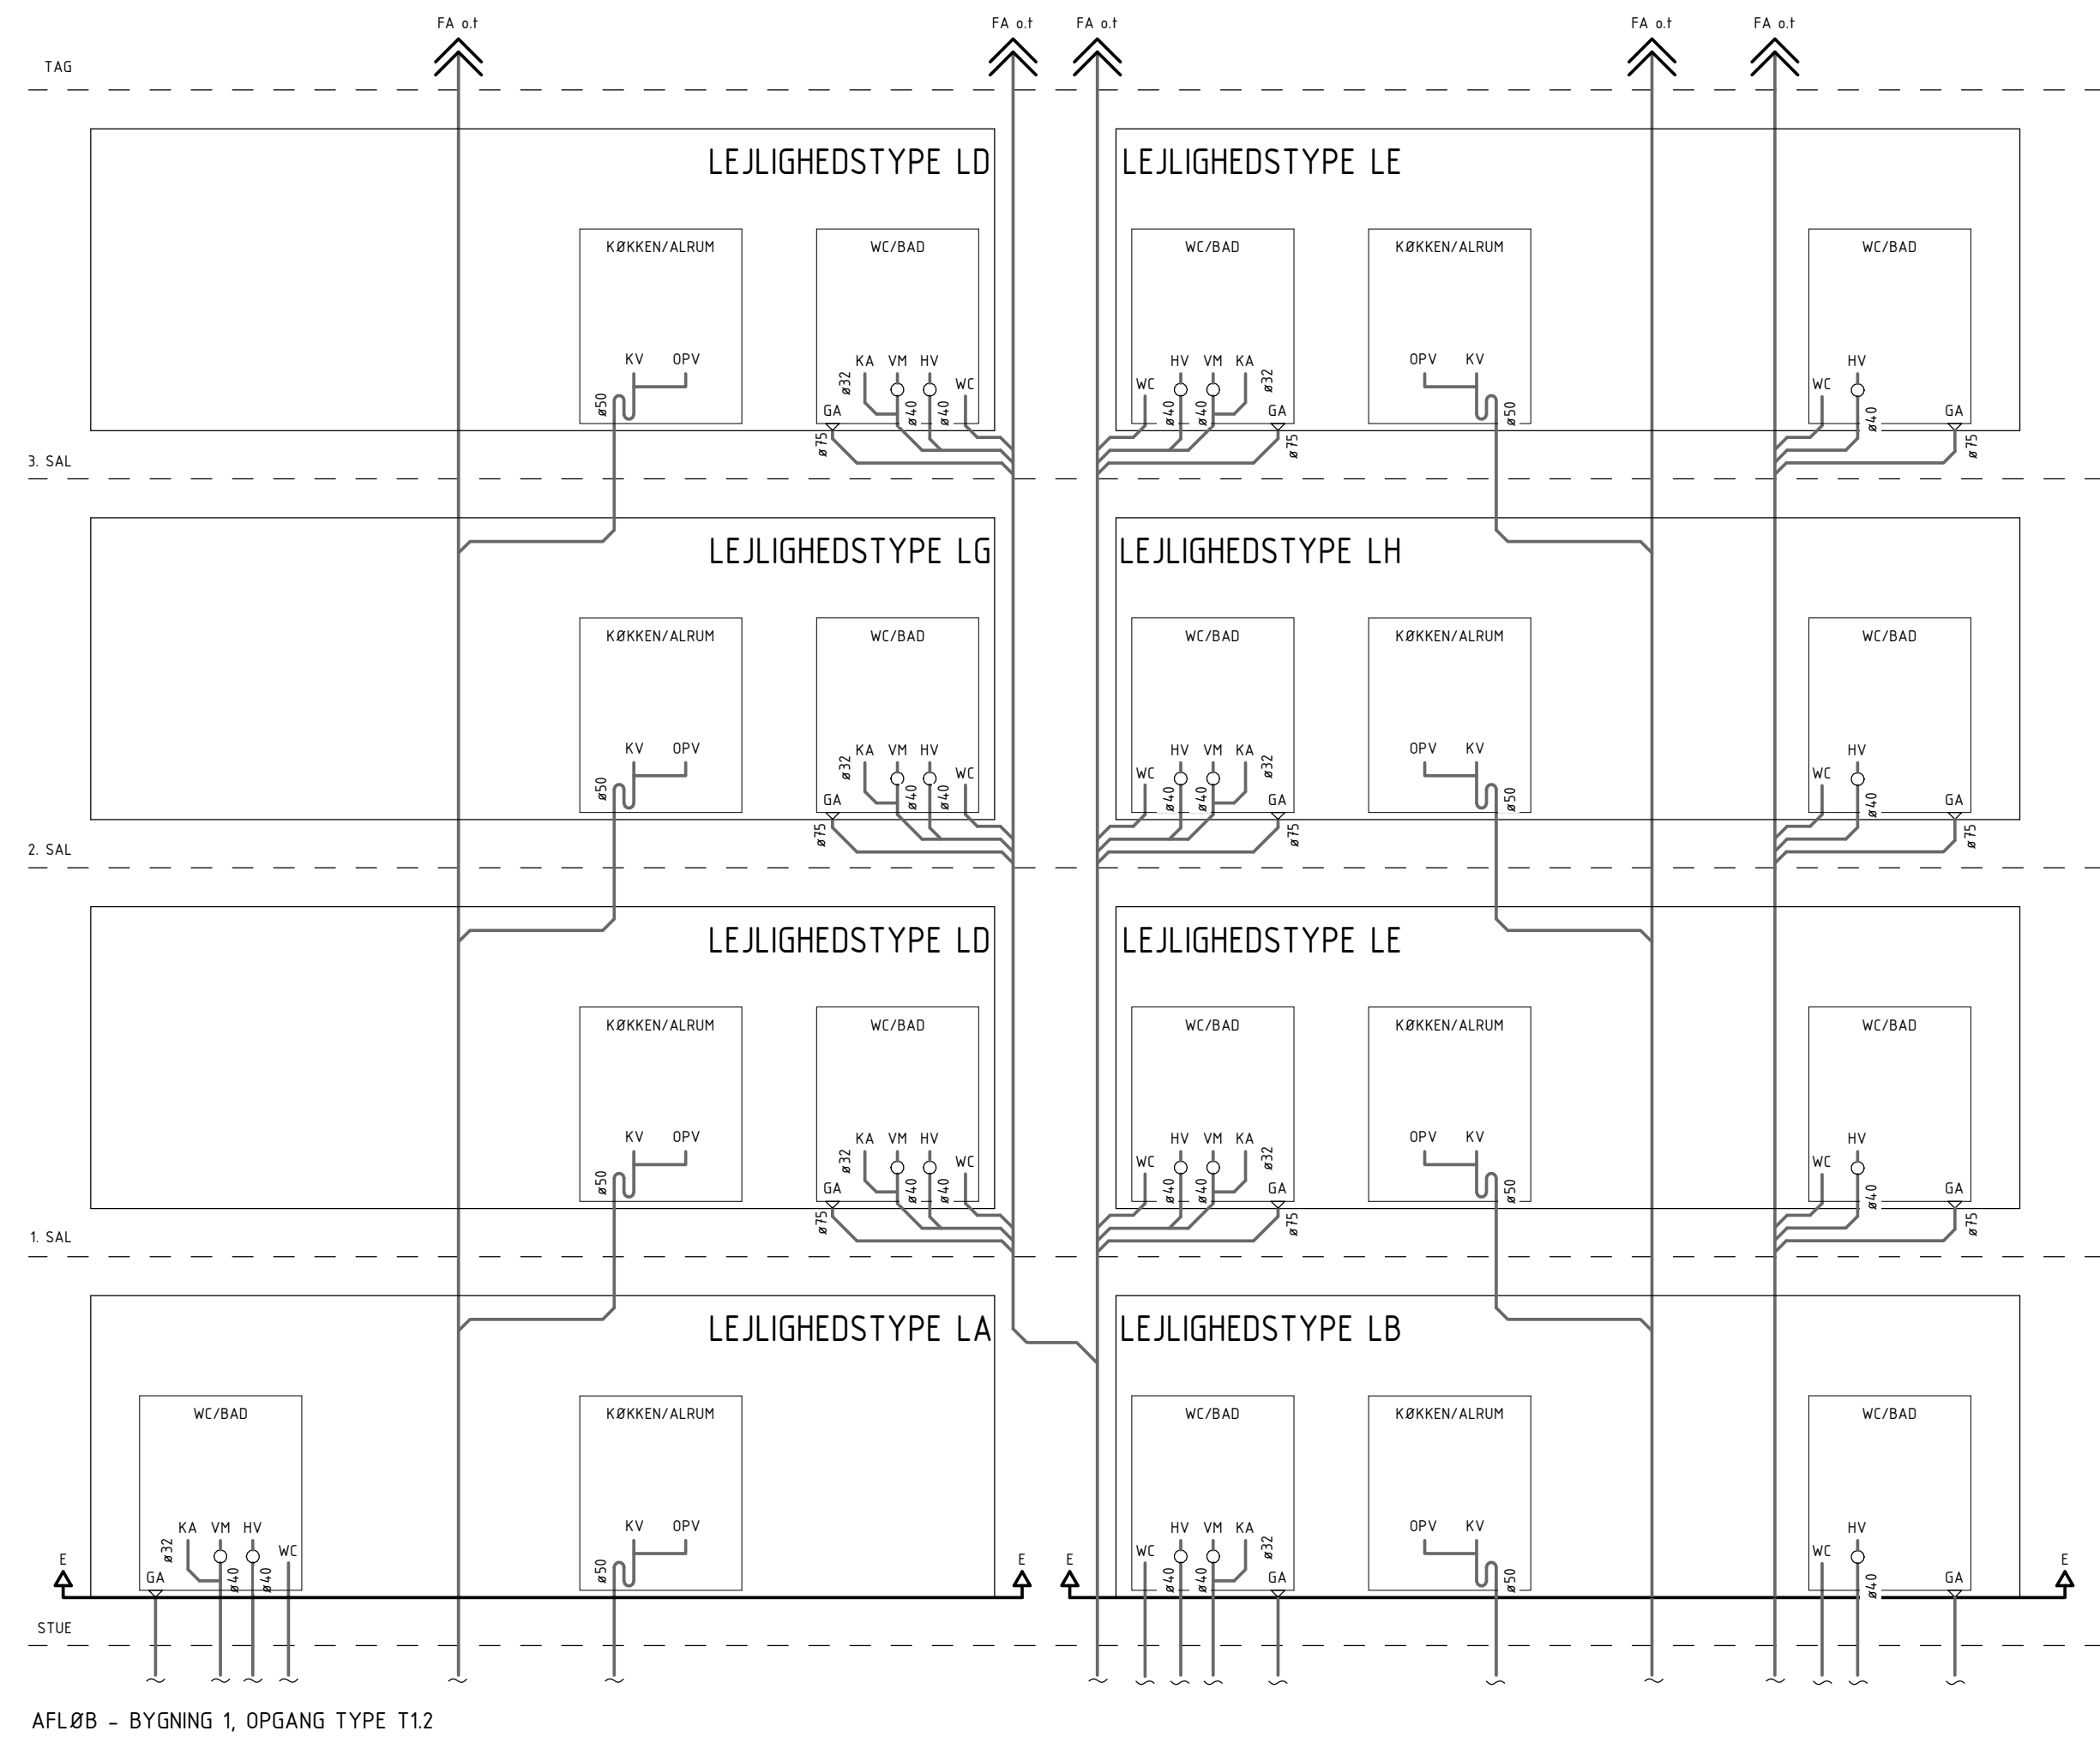


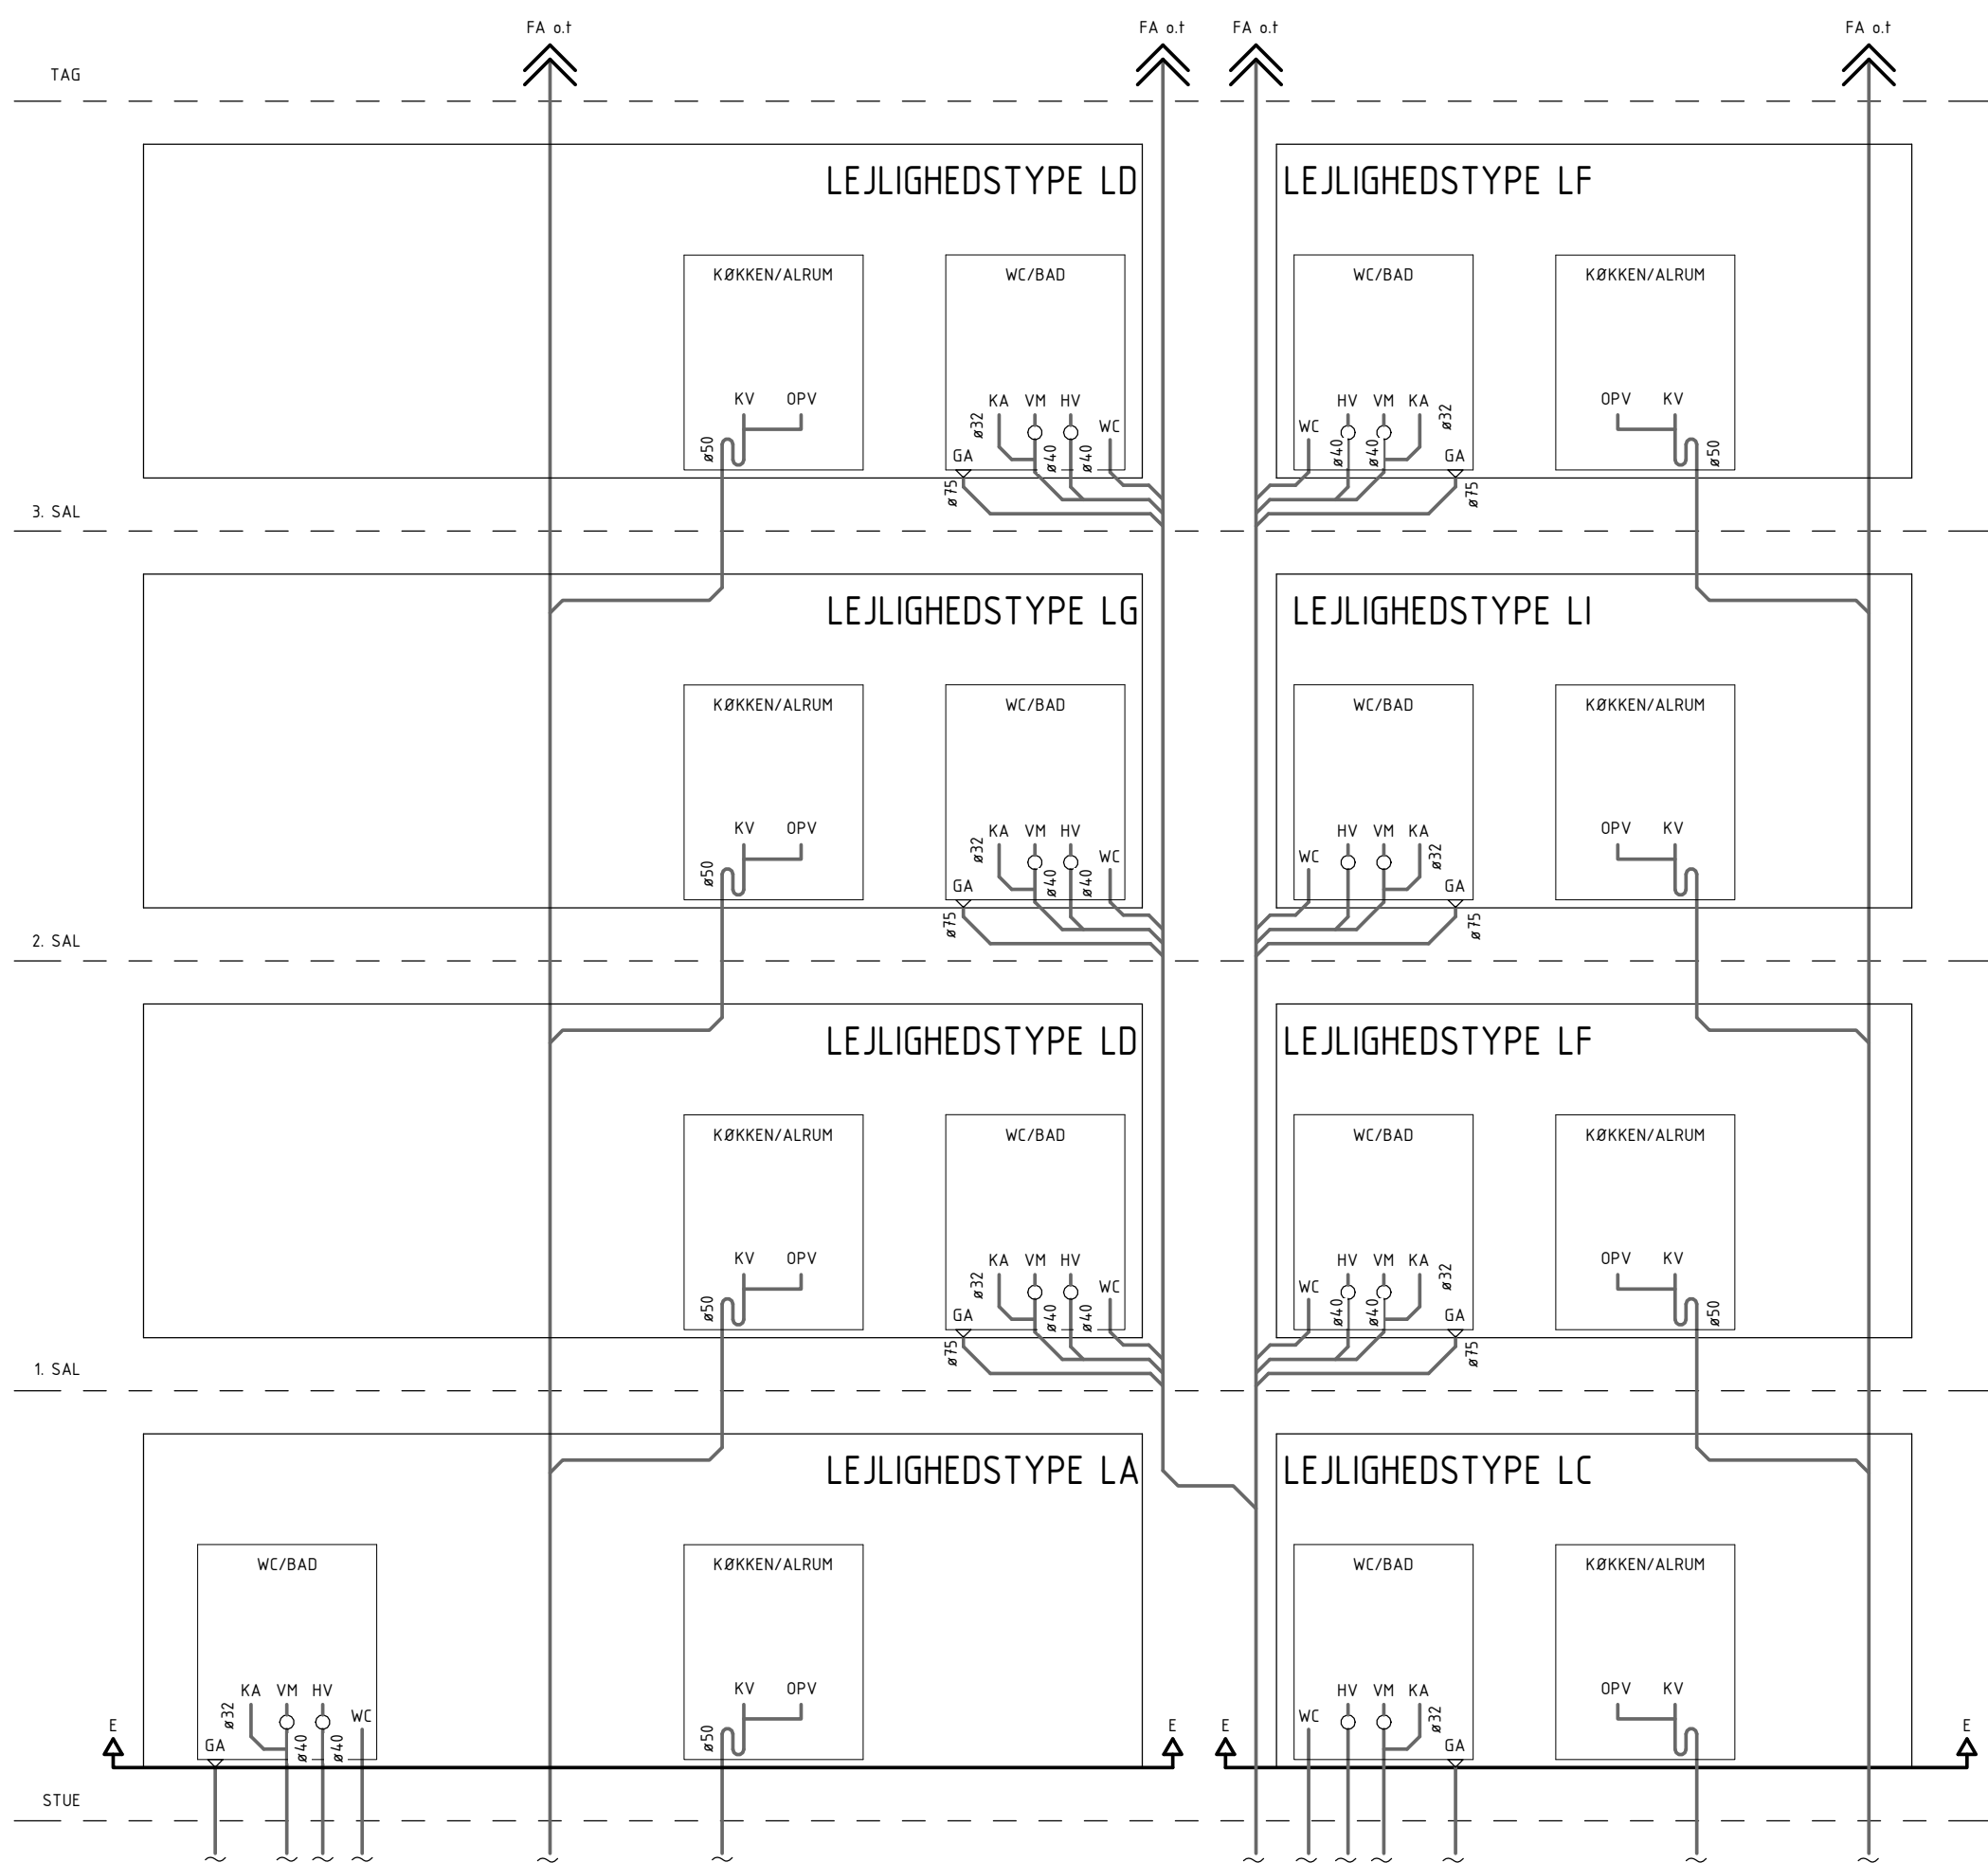


AFLØB - BYGNING 1, OPGANG TYPE T2.1

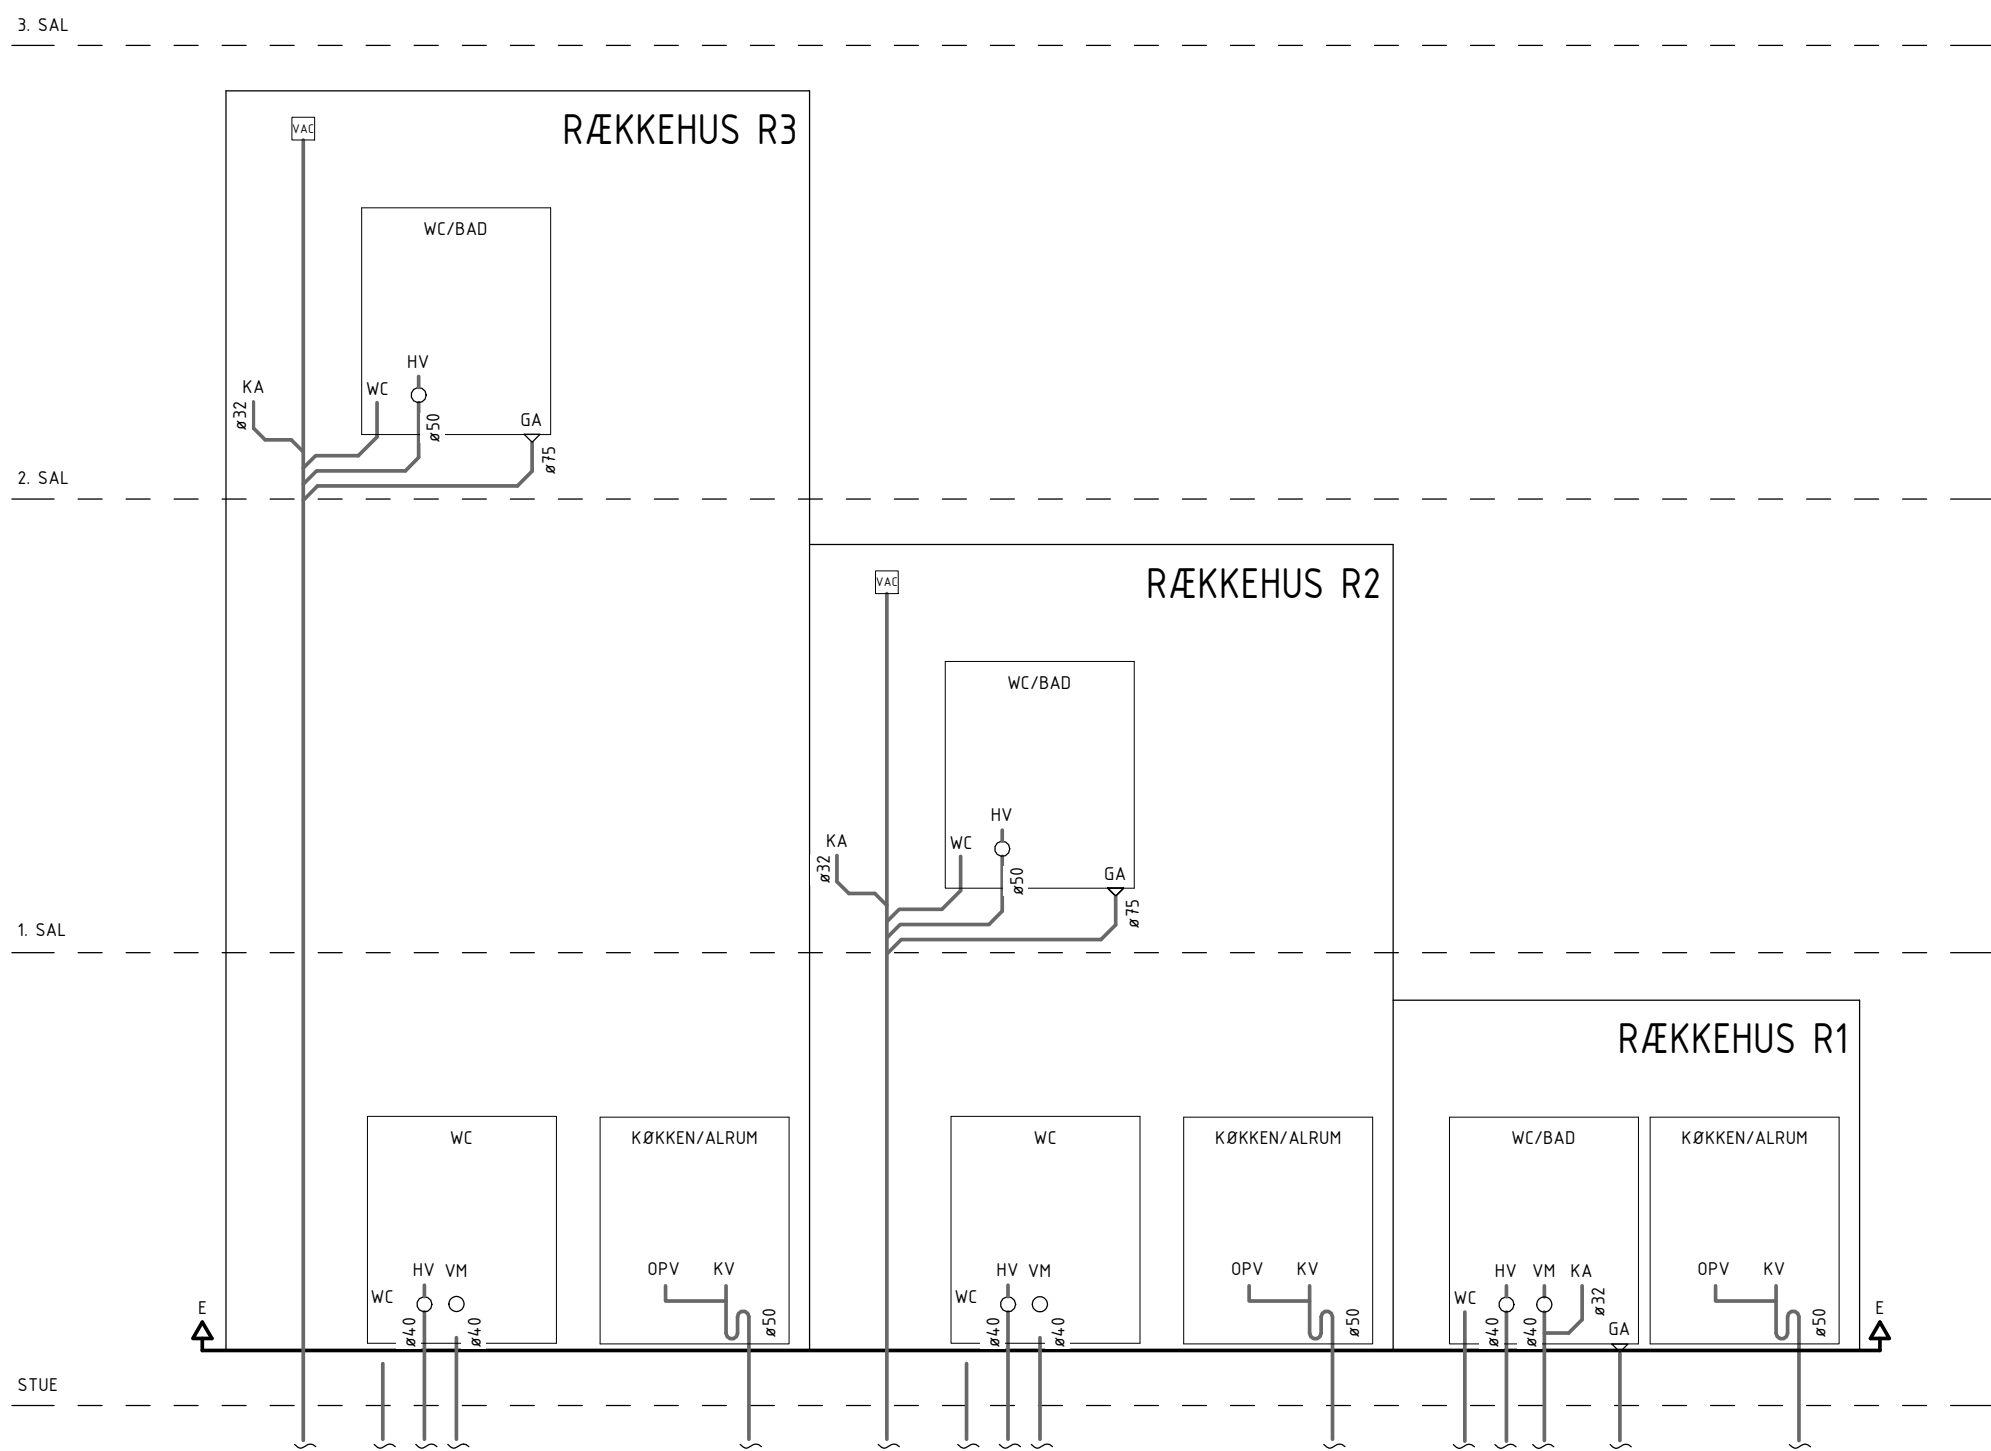


AFLØB - BYGNING 1, RÆKKEHUSE

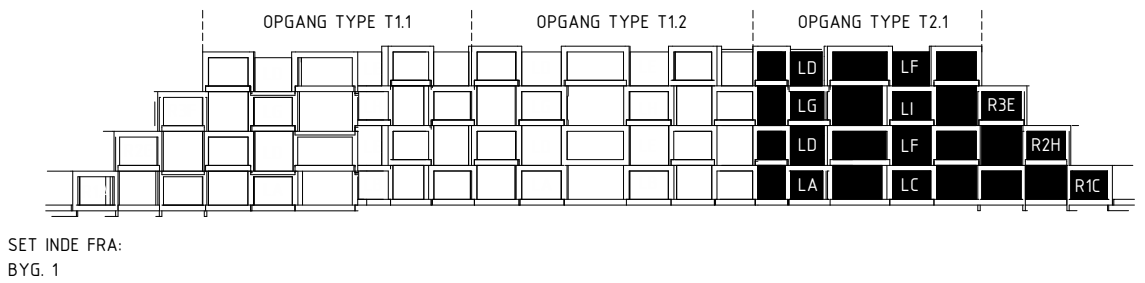


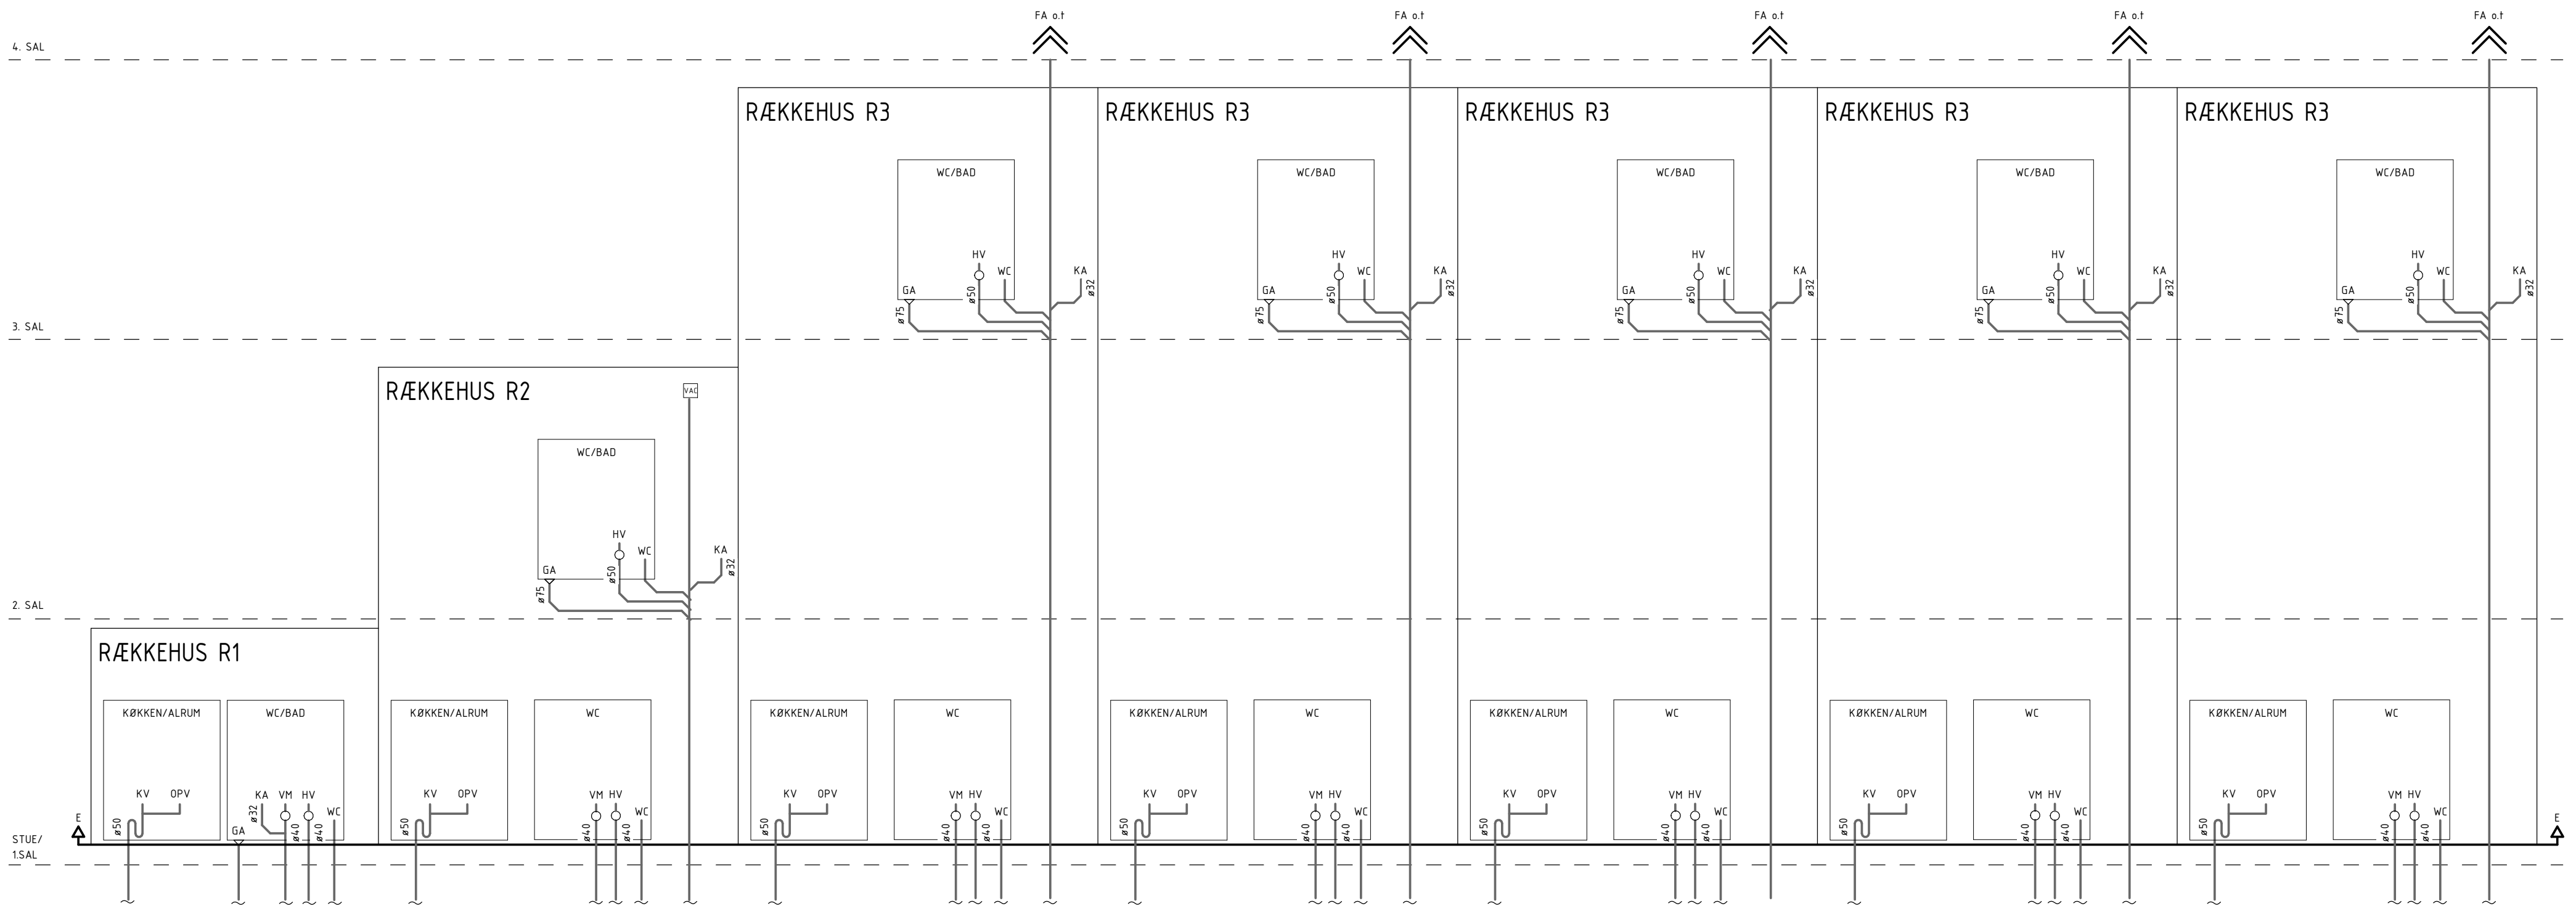


AFLØB - BYGNING 2, RÆKKEHUSE

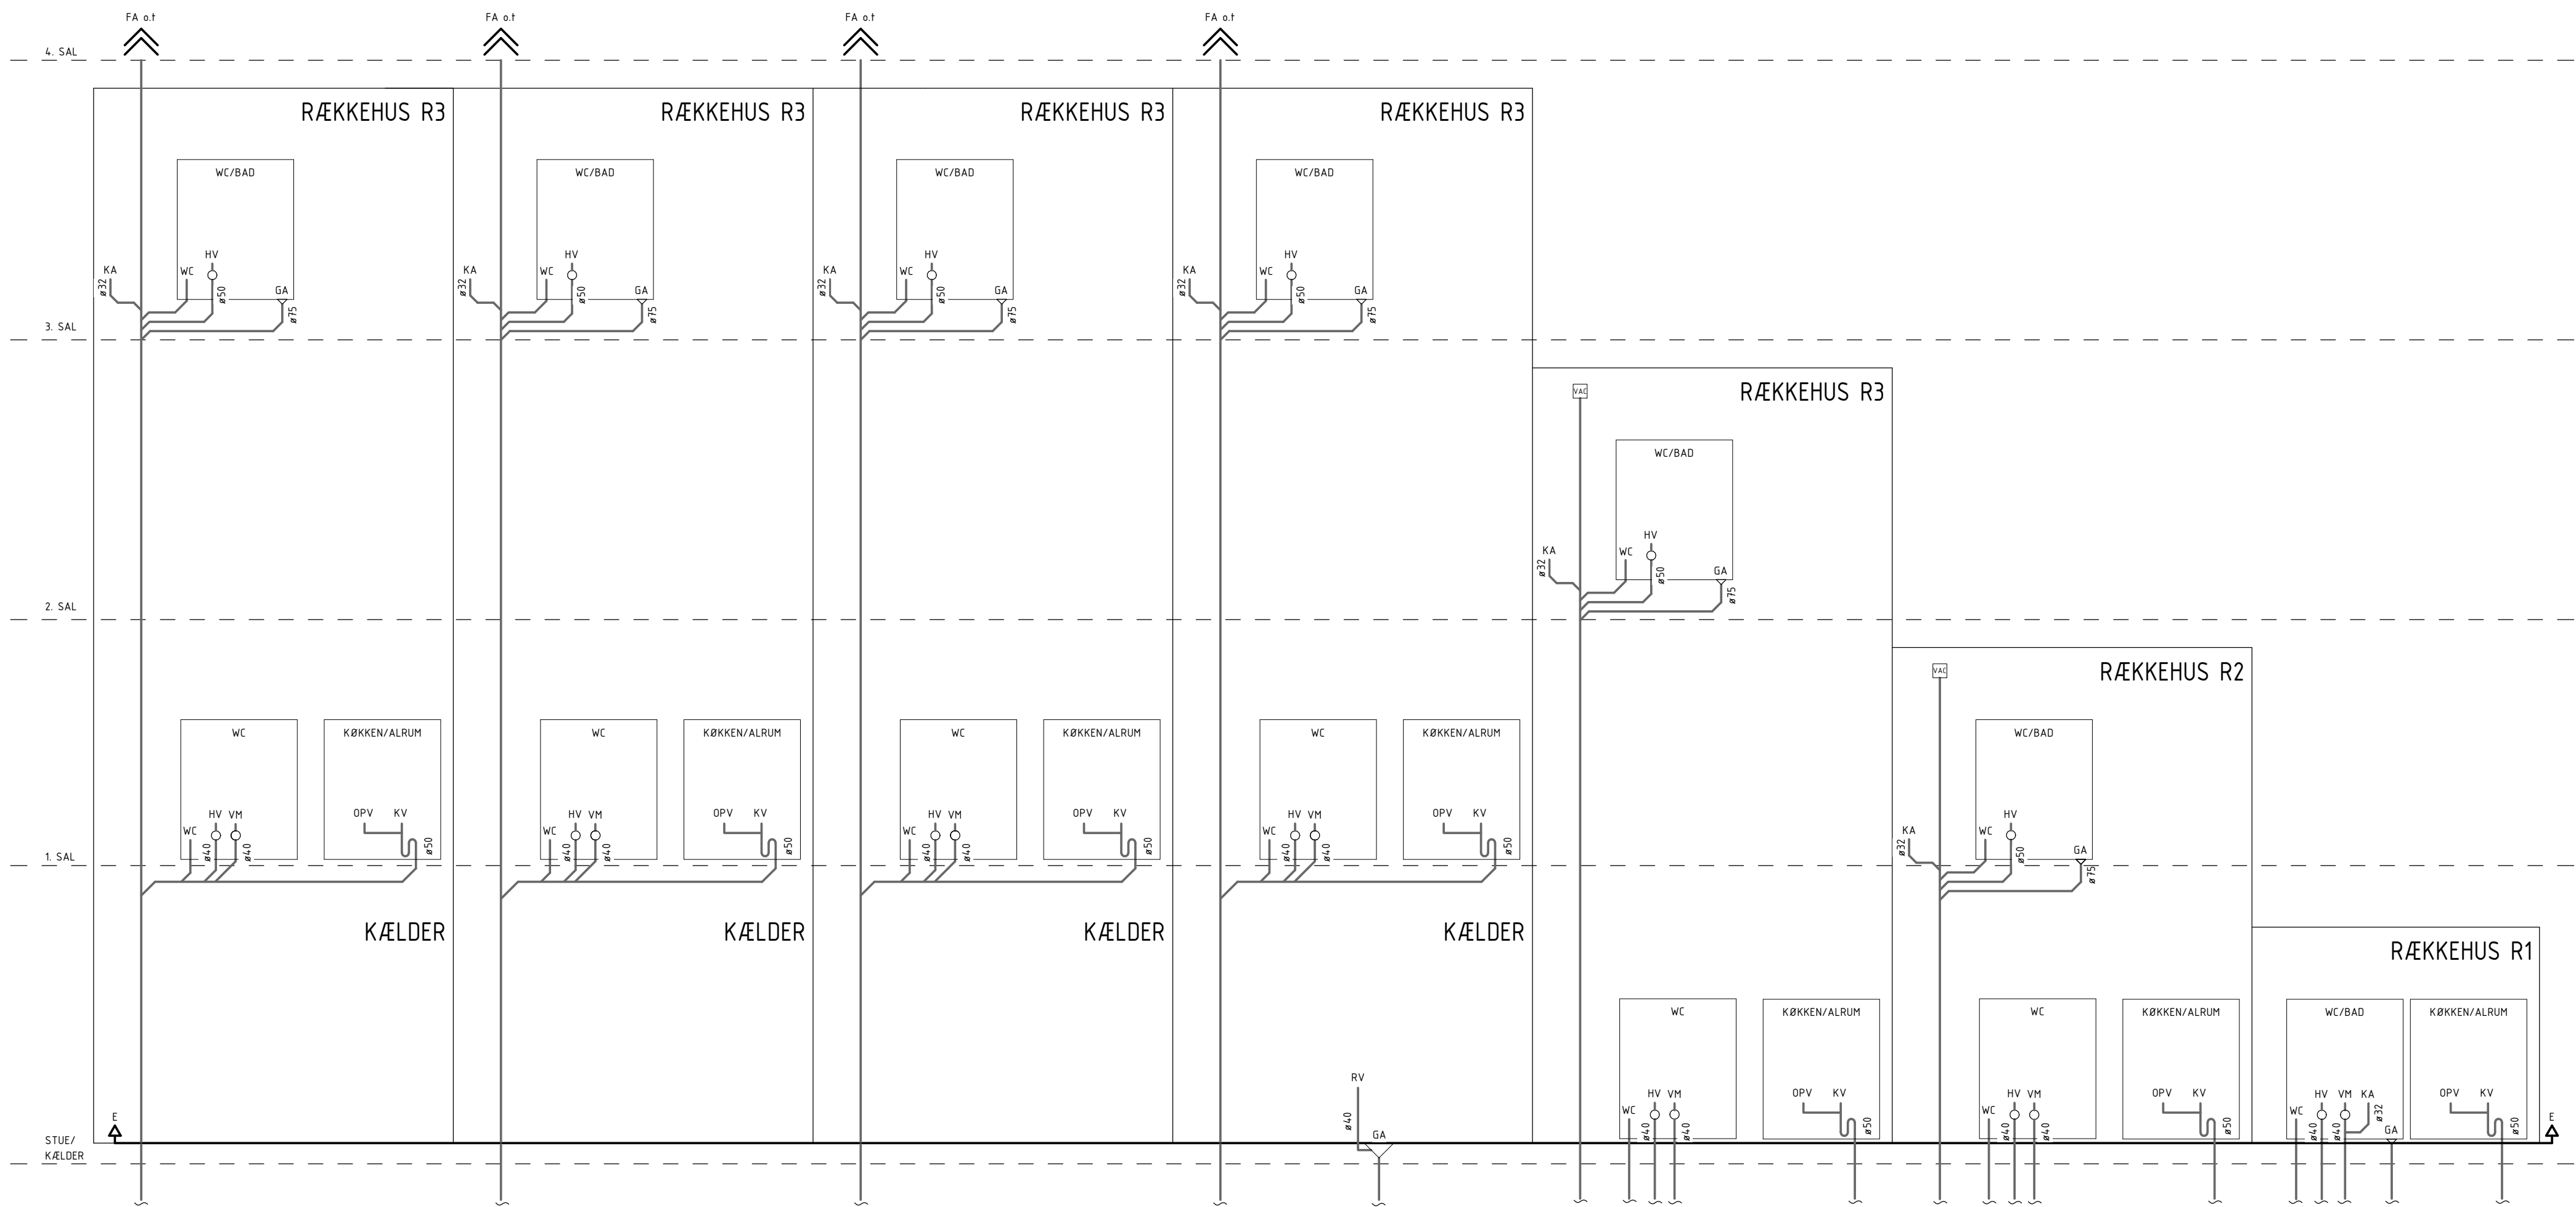


AFLØB - BYGNING 2, RÆKKEHUSE

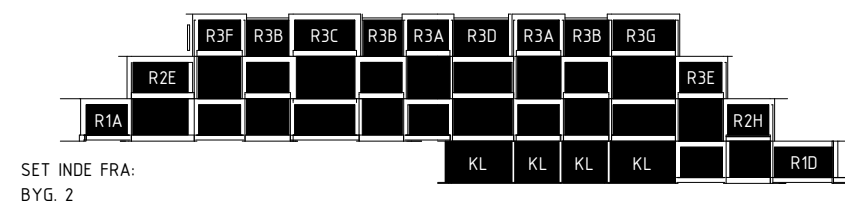


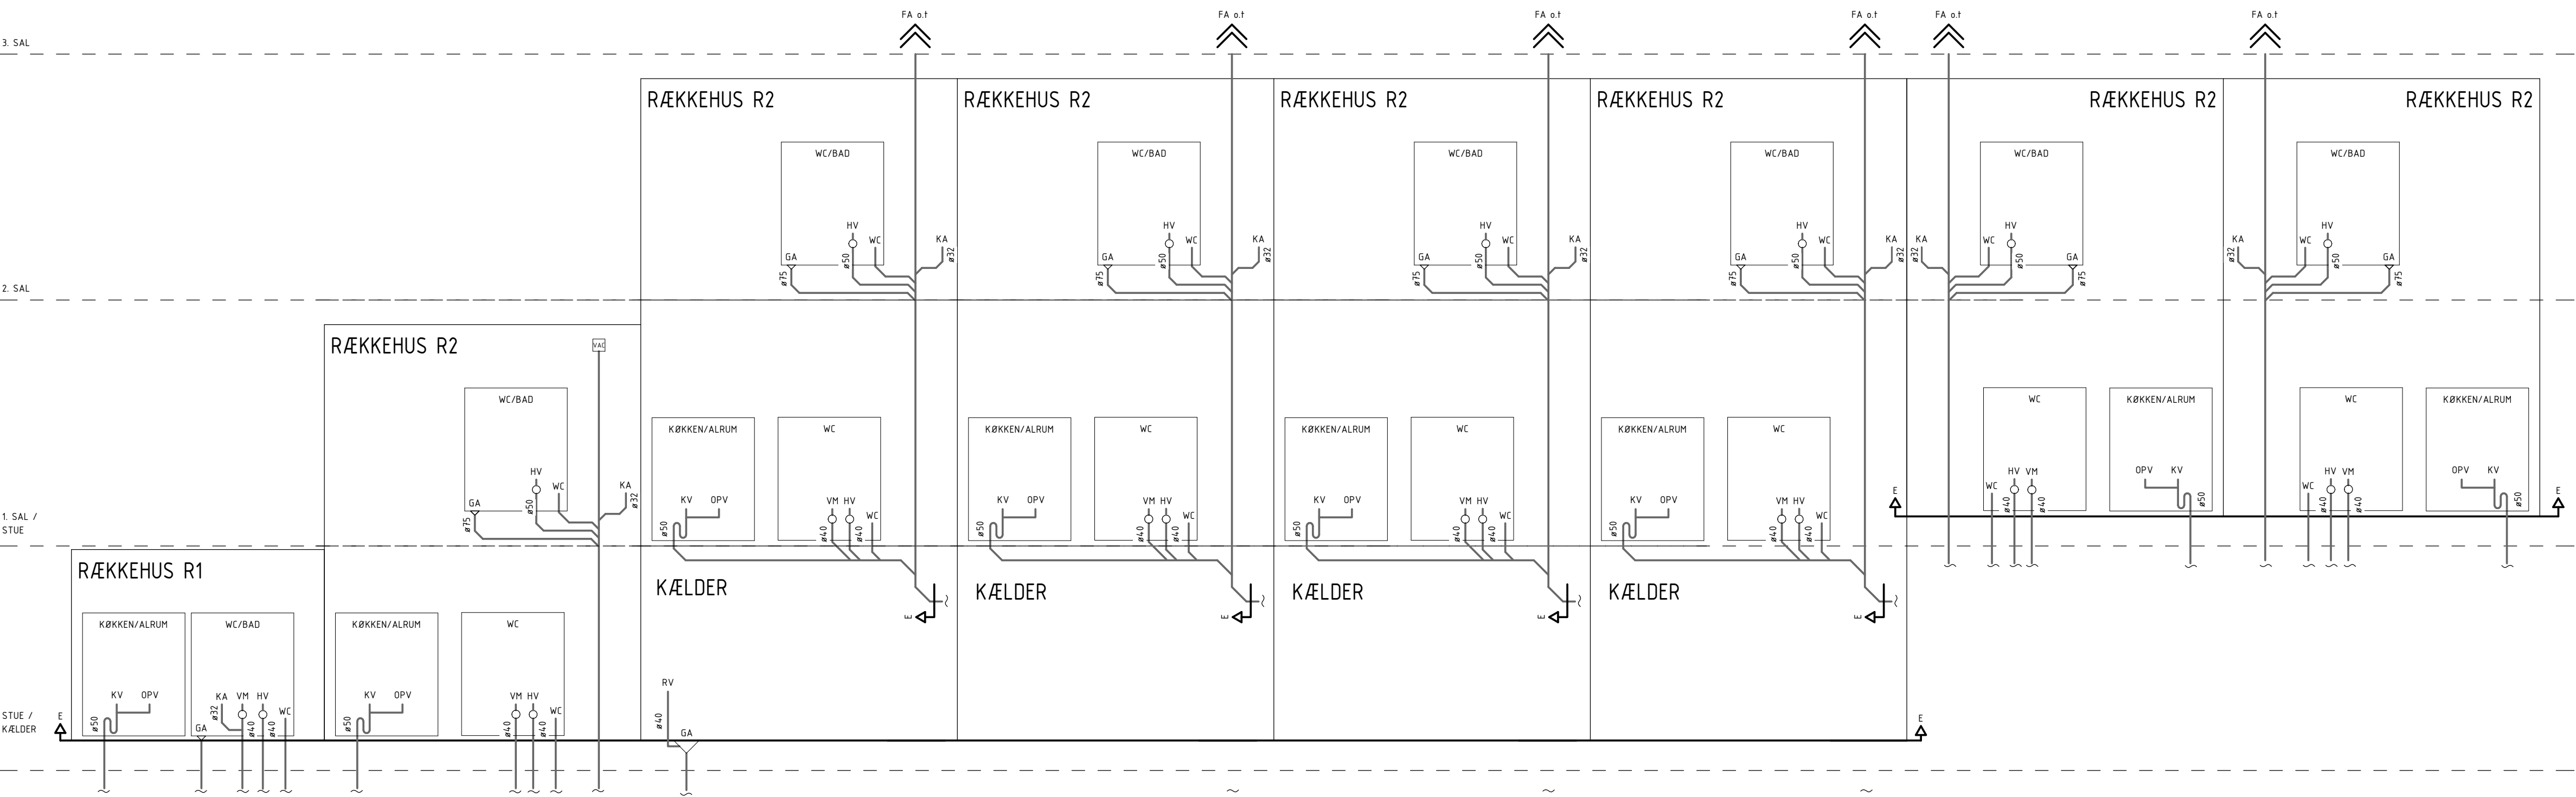

AFLØB - BYGNING 3, RÆKKEHUSE

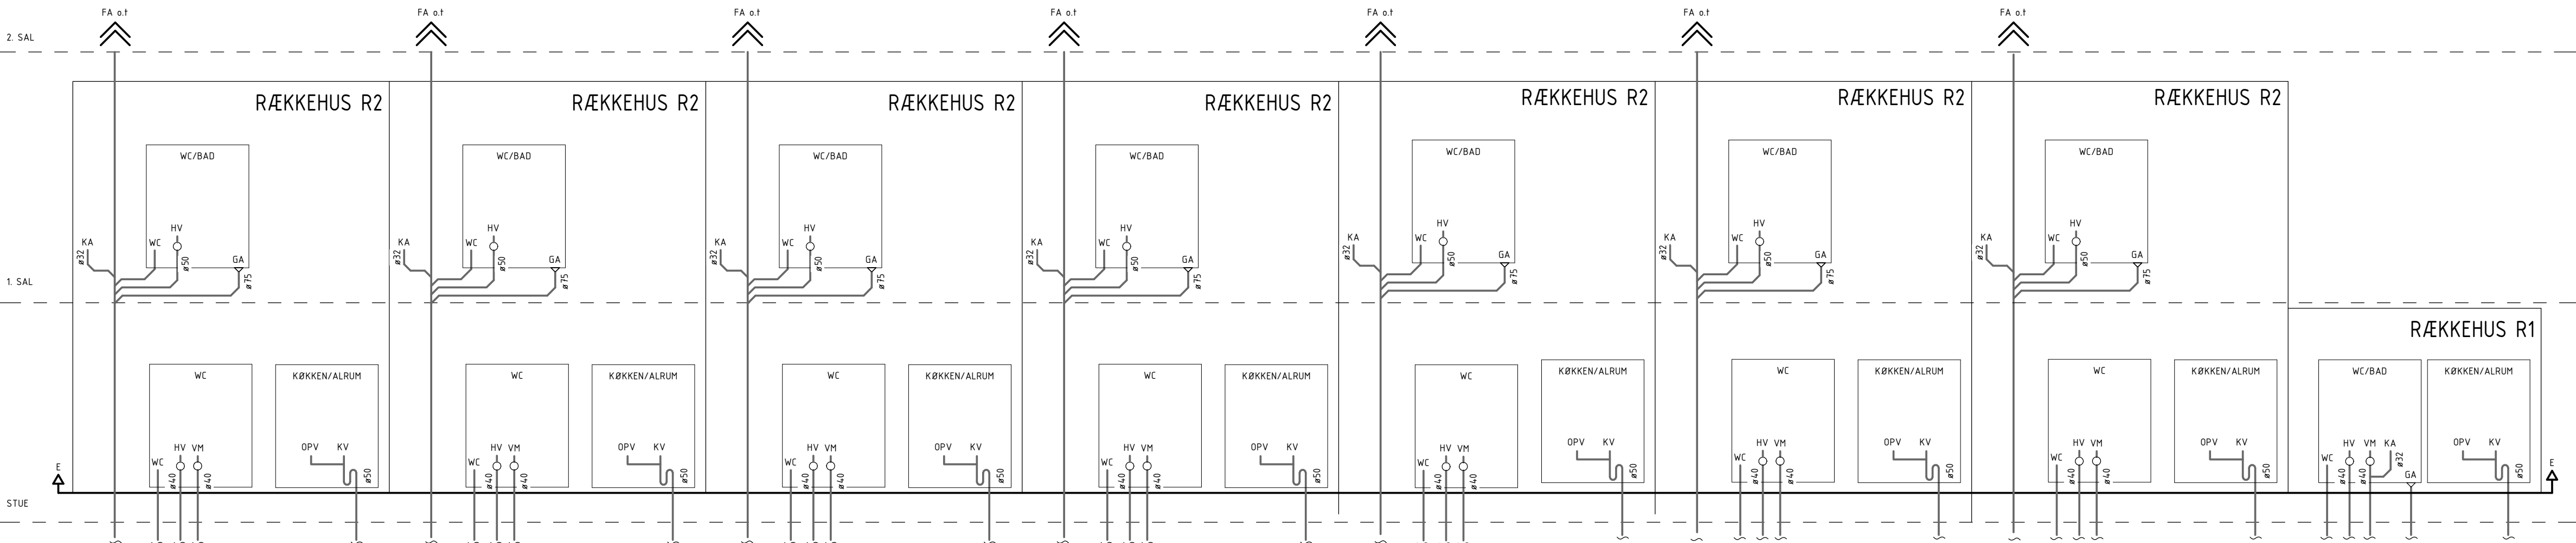

AFLØB - BYGNING 3, RÆKKEHUSE

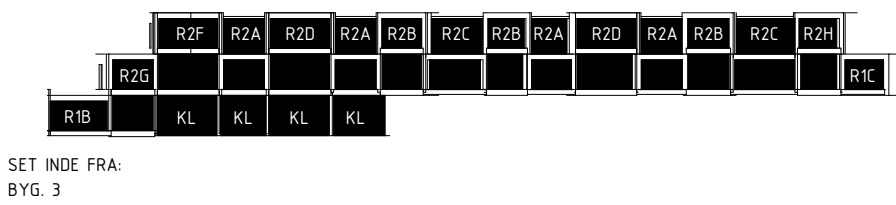

Rev.

Rev. Date

Enne

Init




SNEGLEHUSENE
ADRESSE: RADISEVEJ / RØDBEDEVEJ, 8200 ÅRHUS N,
MÅTØ NR. 1n, Tørr. Århus Jorder
BYGHERRE: NYE HOLDING APS




NYE
byTÆKKER group

BYGNING 3
Tegnl.nr. / Rev.


Sagsnr: 14-022	Dato: 2019.12.13	Init: KH	Kontrol: MS	Godk.: JP
☐ ARKITEKT: Bjarke Ingels Group A/S	Kiøbenhavnsgade 56, 2500 Valby	T+45 72 21 72 27		big@big.dk
☒ INGENIØR: Bjarke Ingels Group A/S	Kiøbenhavnsgade 56, 2500 Valby	T+45 72 21 72 27		big@big.dk
☐ INGENIØR(L&KLOAK): Spangenberg & Madsen A/S	Herstedøstvej 27-29, 2620 Albertslund	T+45 43 44 60 00		sgm@sgm.dk
☐ LANDSKAB: Bjarke Ingels Group A/S	Kiøbenhavnsgade 56, 2500 Valby	T+45 72 21 72 27		big@big.dk

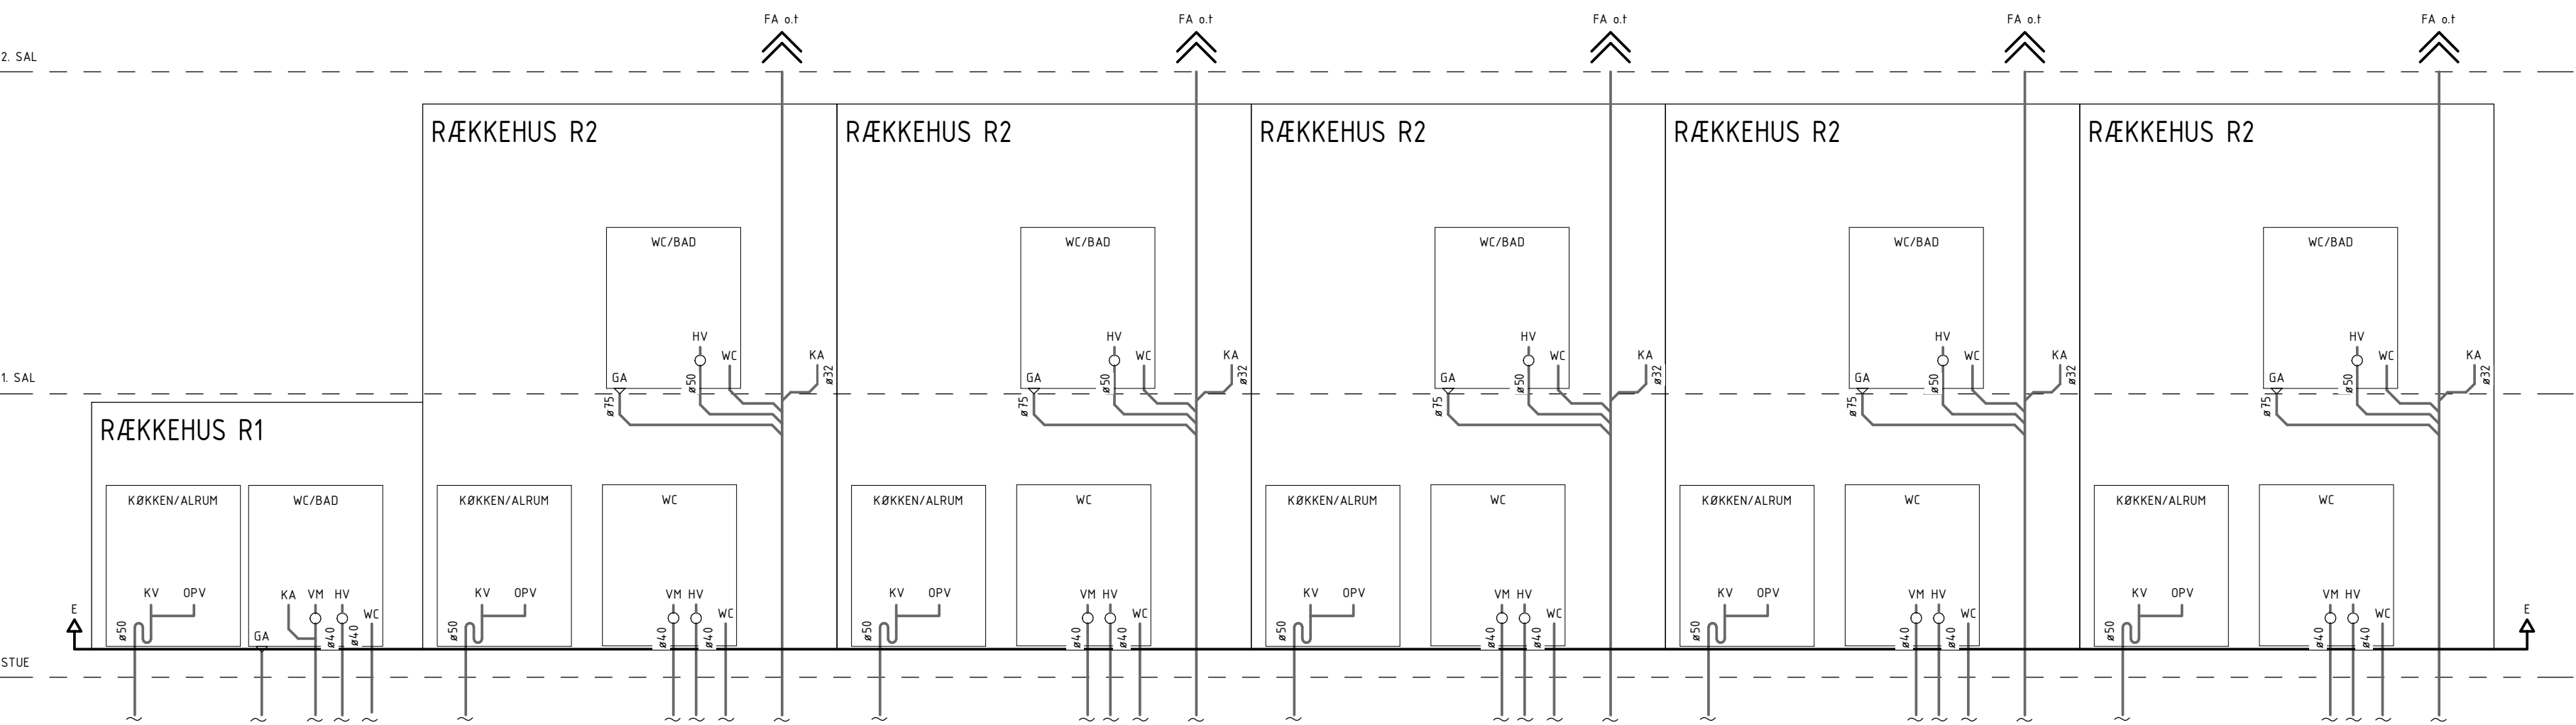




AFLØB - BYGNING 4, RÆKKEHUSE

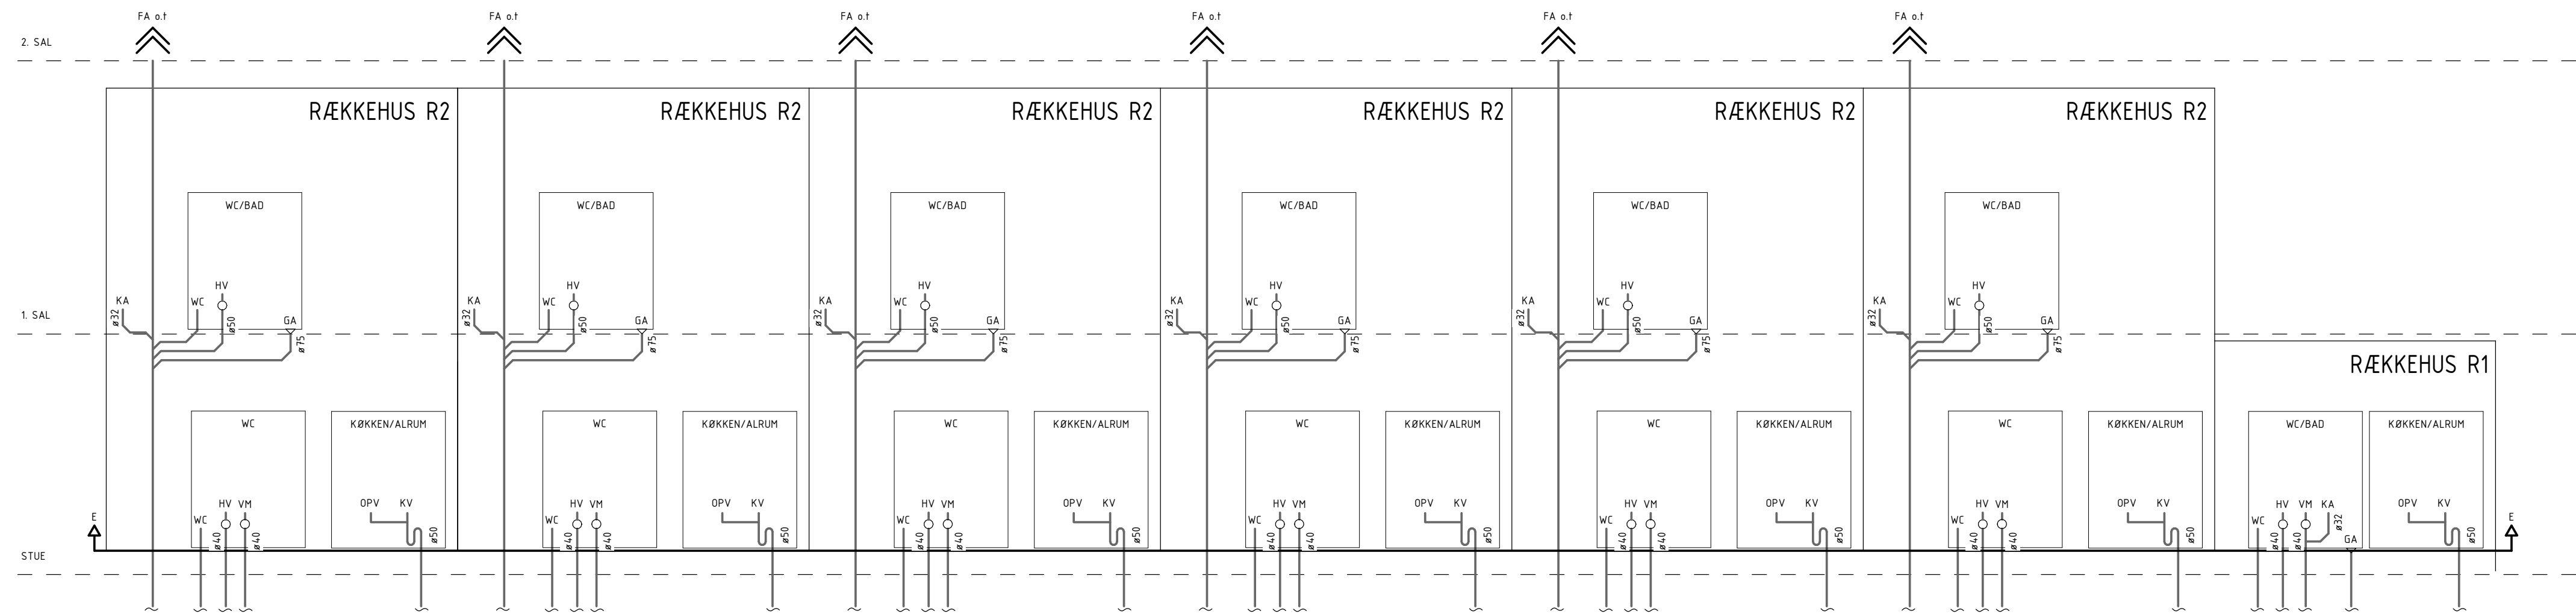


AFLØB - BYGNING 4, RÆKKEHUSE

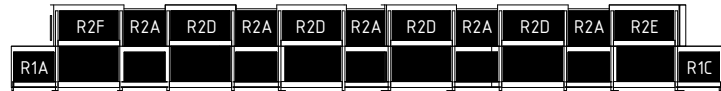

SET INDE FRA:
BYG. 4

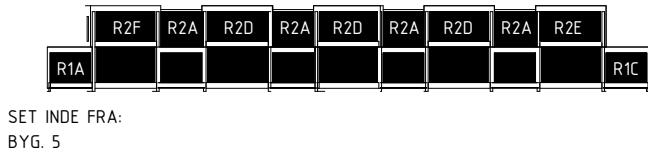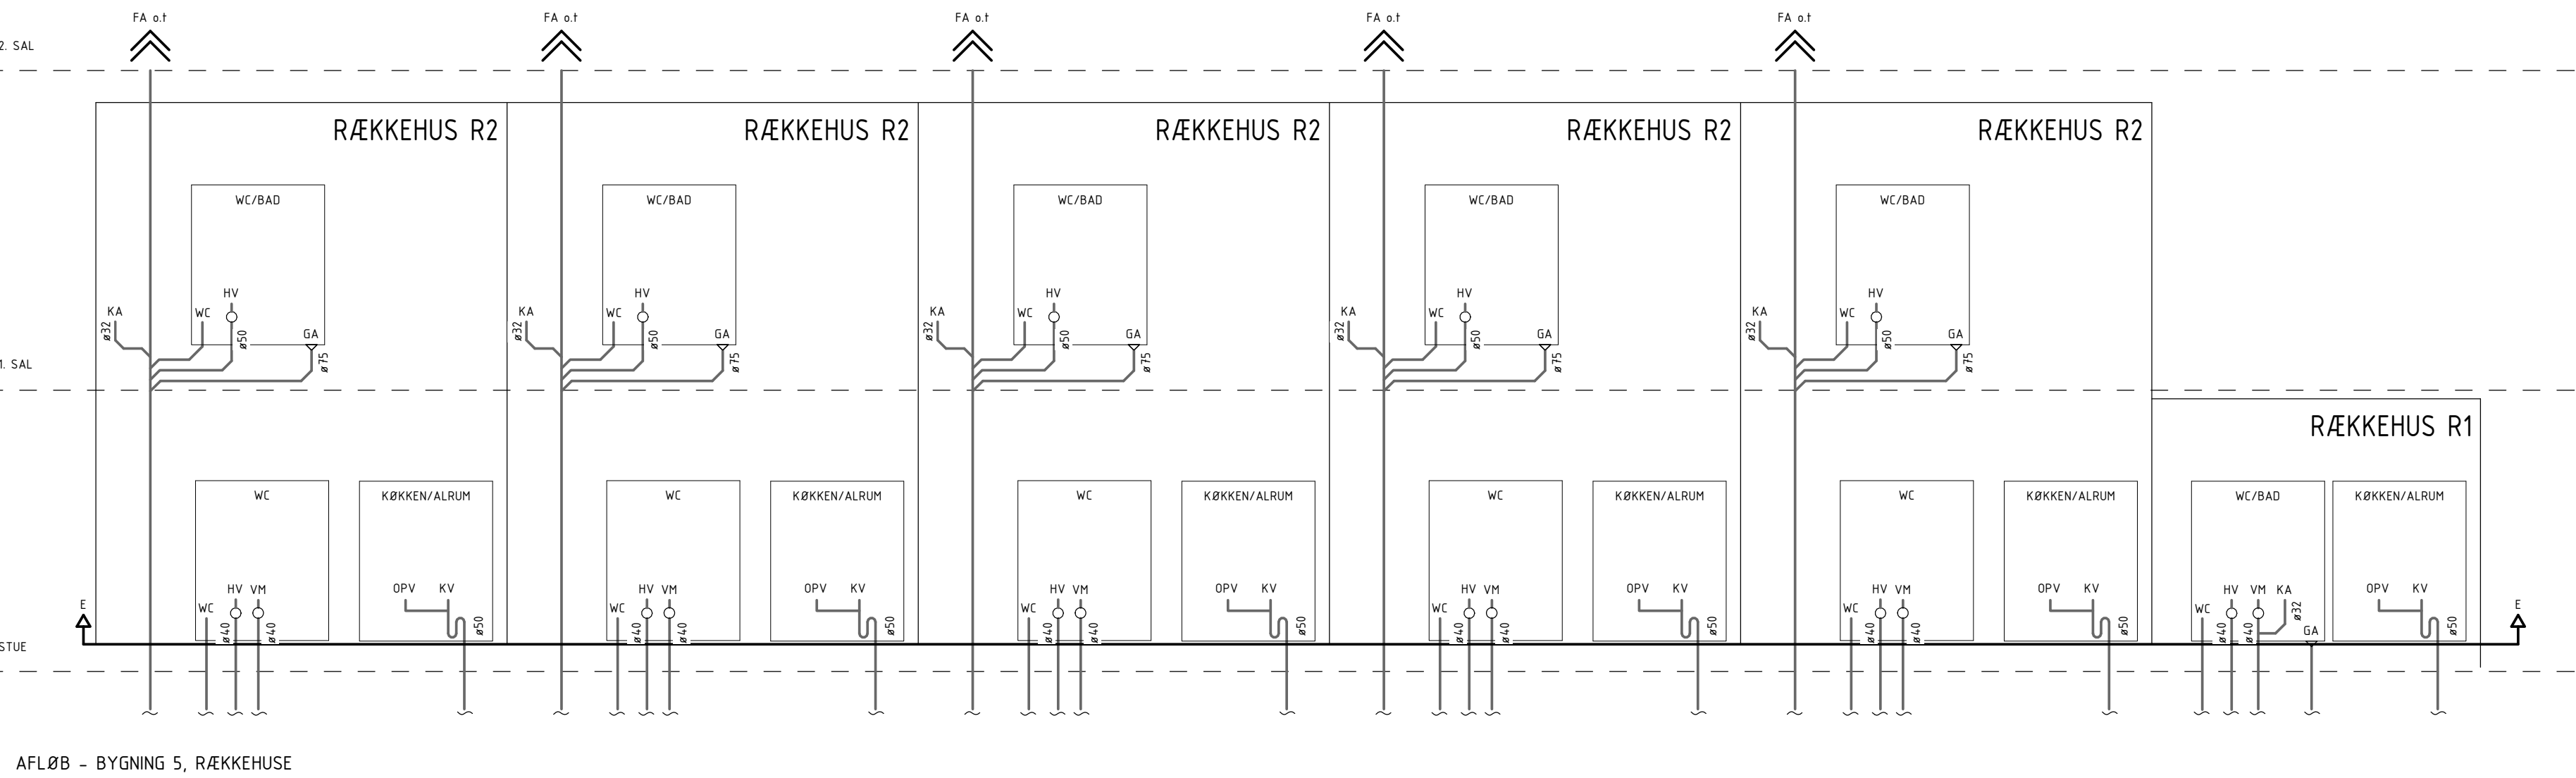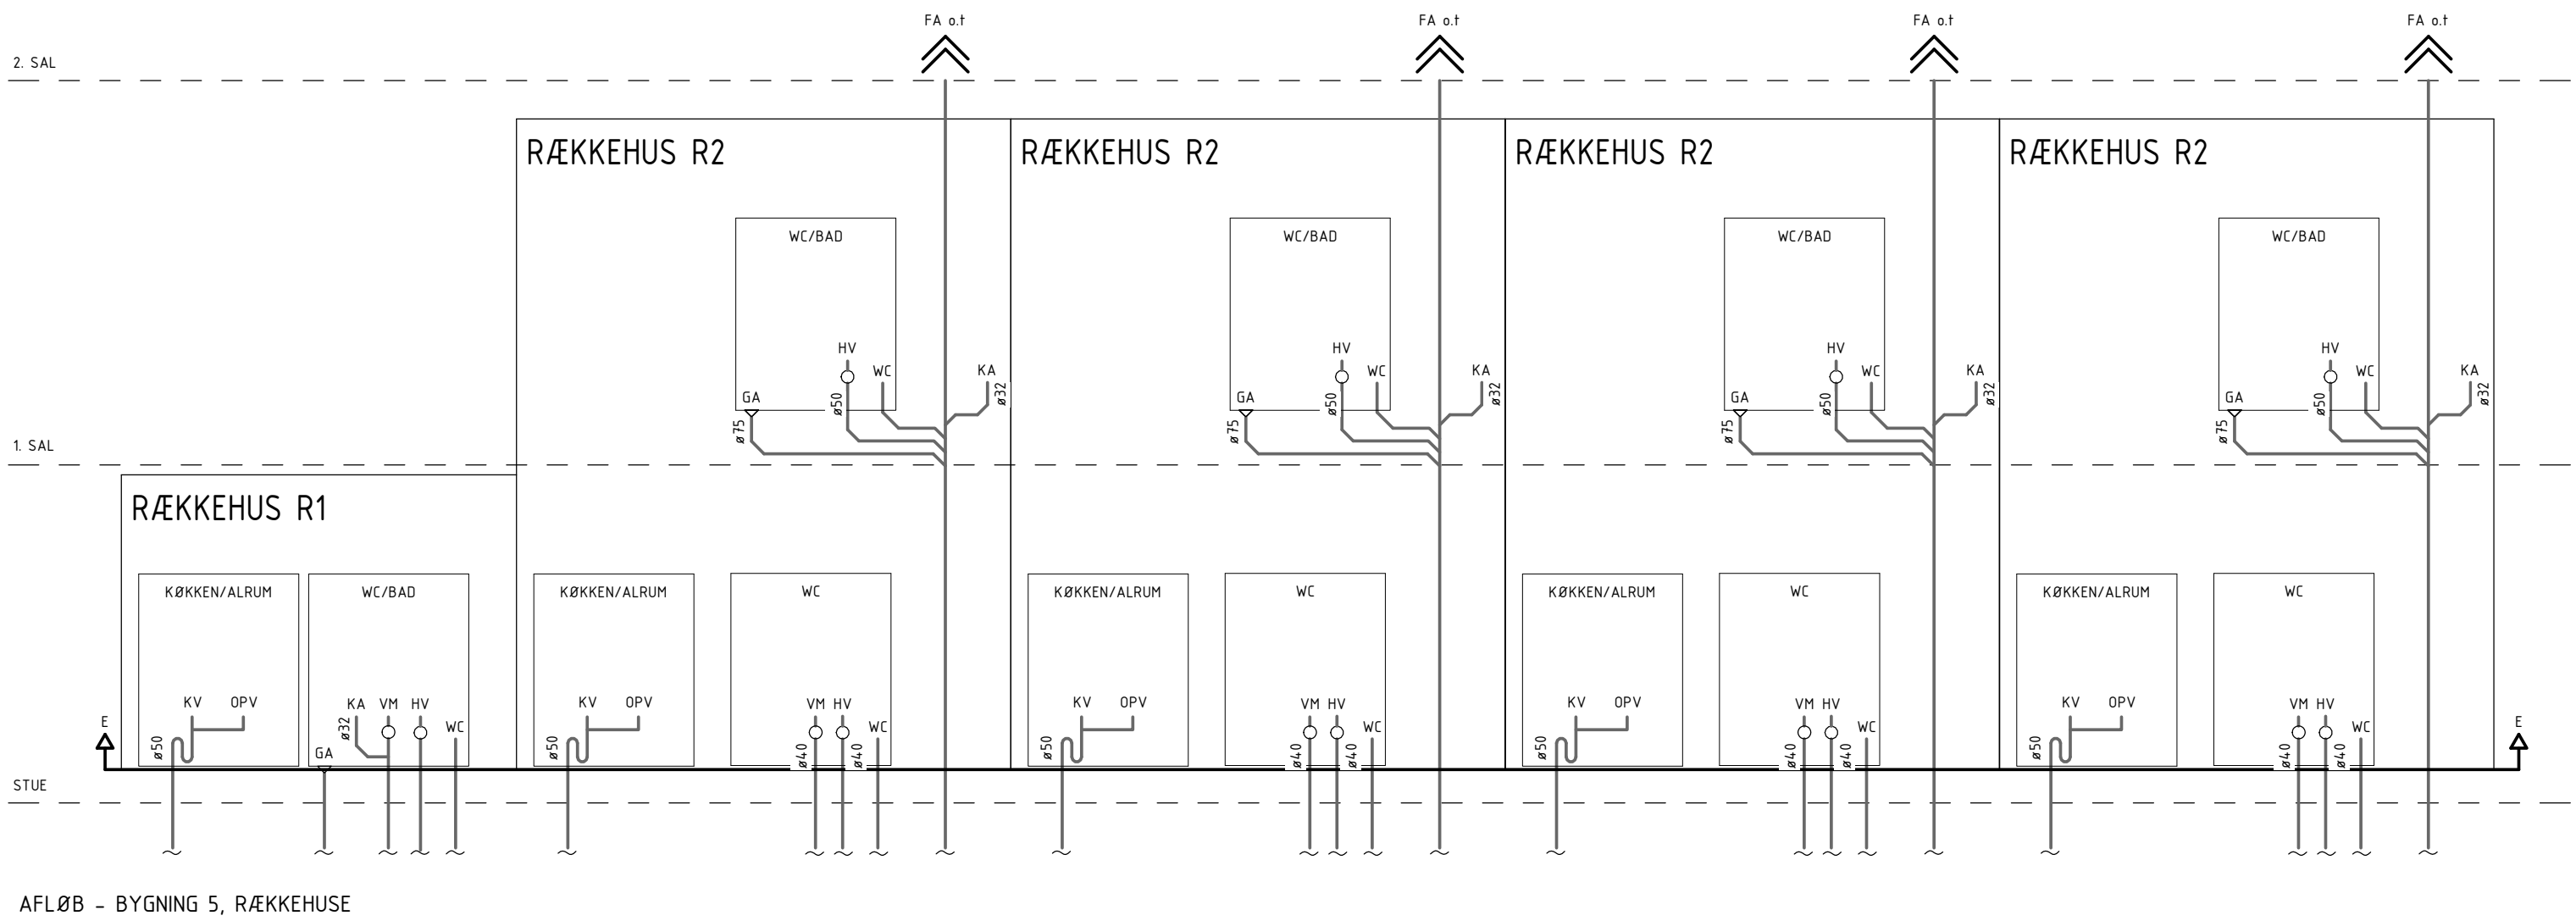

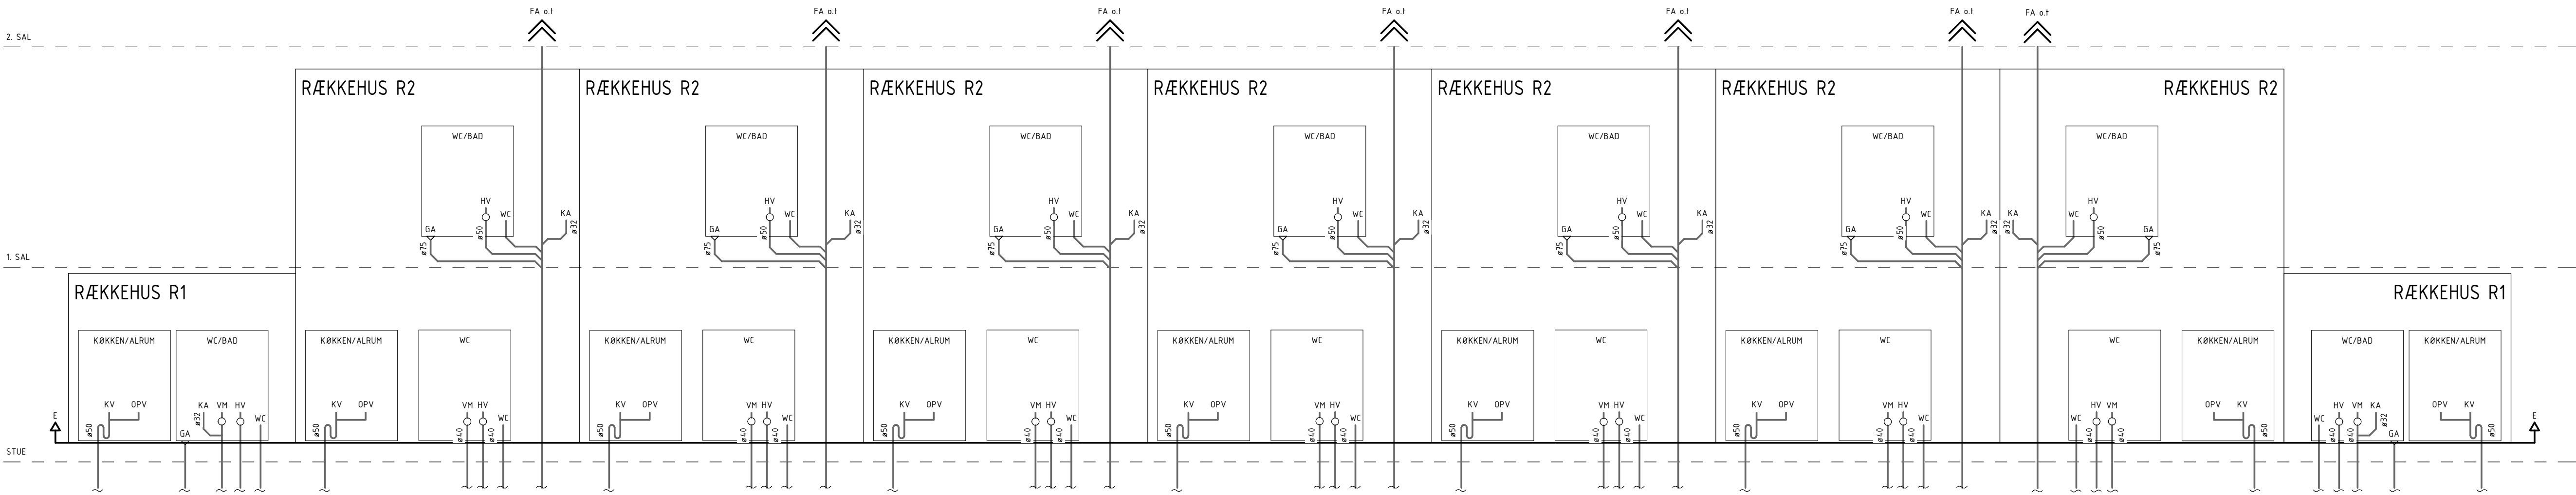

AFLØB - BYGNING 6, RÆKKEHUSE

