

HENVISNINGER:


XXX

NOTE:



SIGNATURFORKLARING:


_____	INDT	VENTILATION, INDTAG
_____	AFK	VENTILATION, AFKAST
_____	VI	VENTILATION, INDBLÆSNING
_____	VU	VENTILATION, UDSUGNING

	LYDDÆMPER		TRYKINDIKATOR
	FILTER		RØGDETEKTOR
	VENTILATOR		KRYDSVARMESKLSER
	RØGVVENTILATOR		FORDELELSBOK
	SPJELD		VENTILATIONSAGGREGAT
	RØGSPJELD		AUTOMATIK FOR RØGVVENTILERING
	RØGVVAKUERINGS SPJELD		
	AFKAST/INDTAG		
	INDBLÆSNINGSBOKS		
	UDSUGNING		
	EMPILETTE		

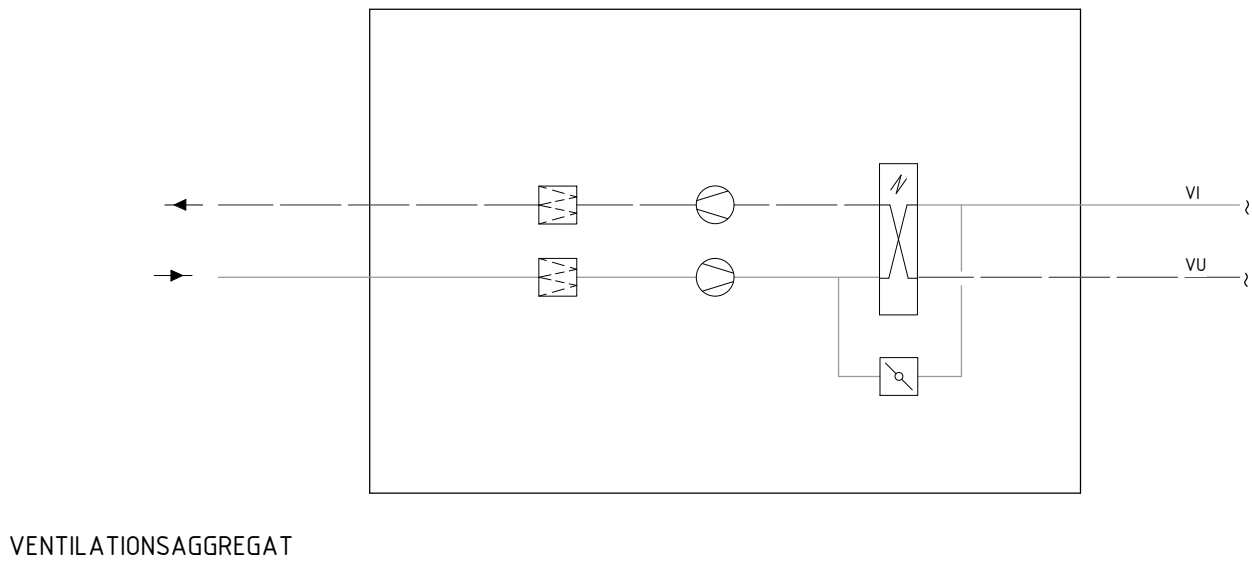


Sheet No. / Rev.
K08_H6_EX_N400

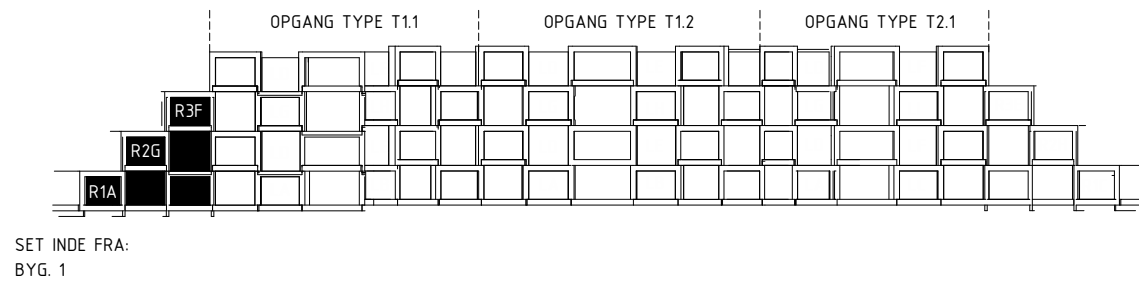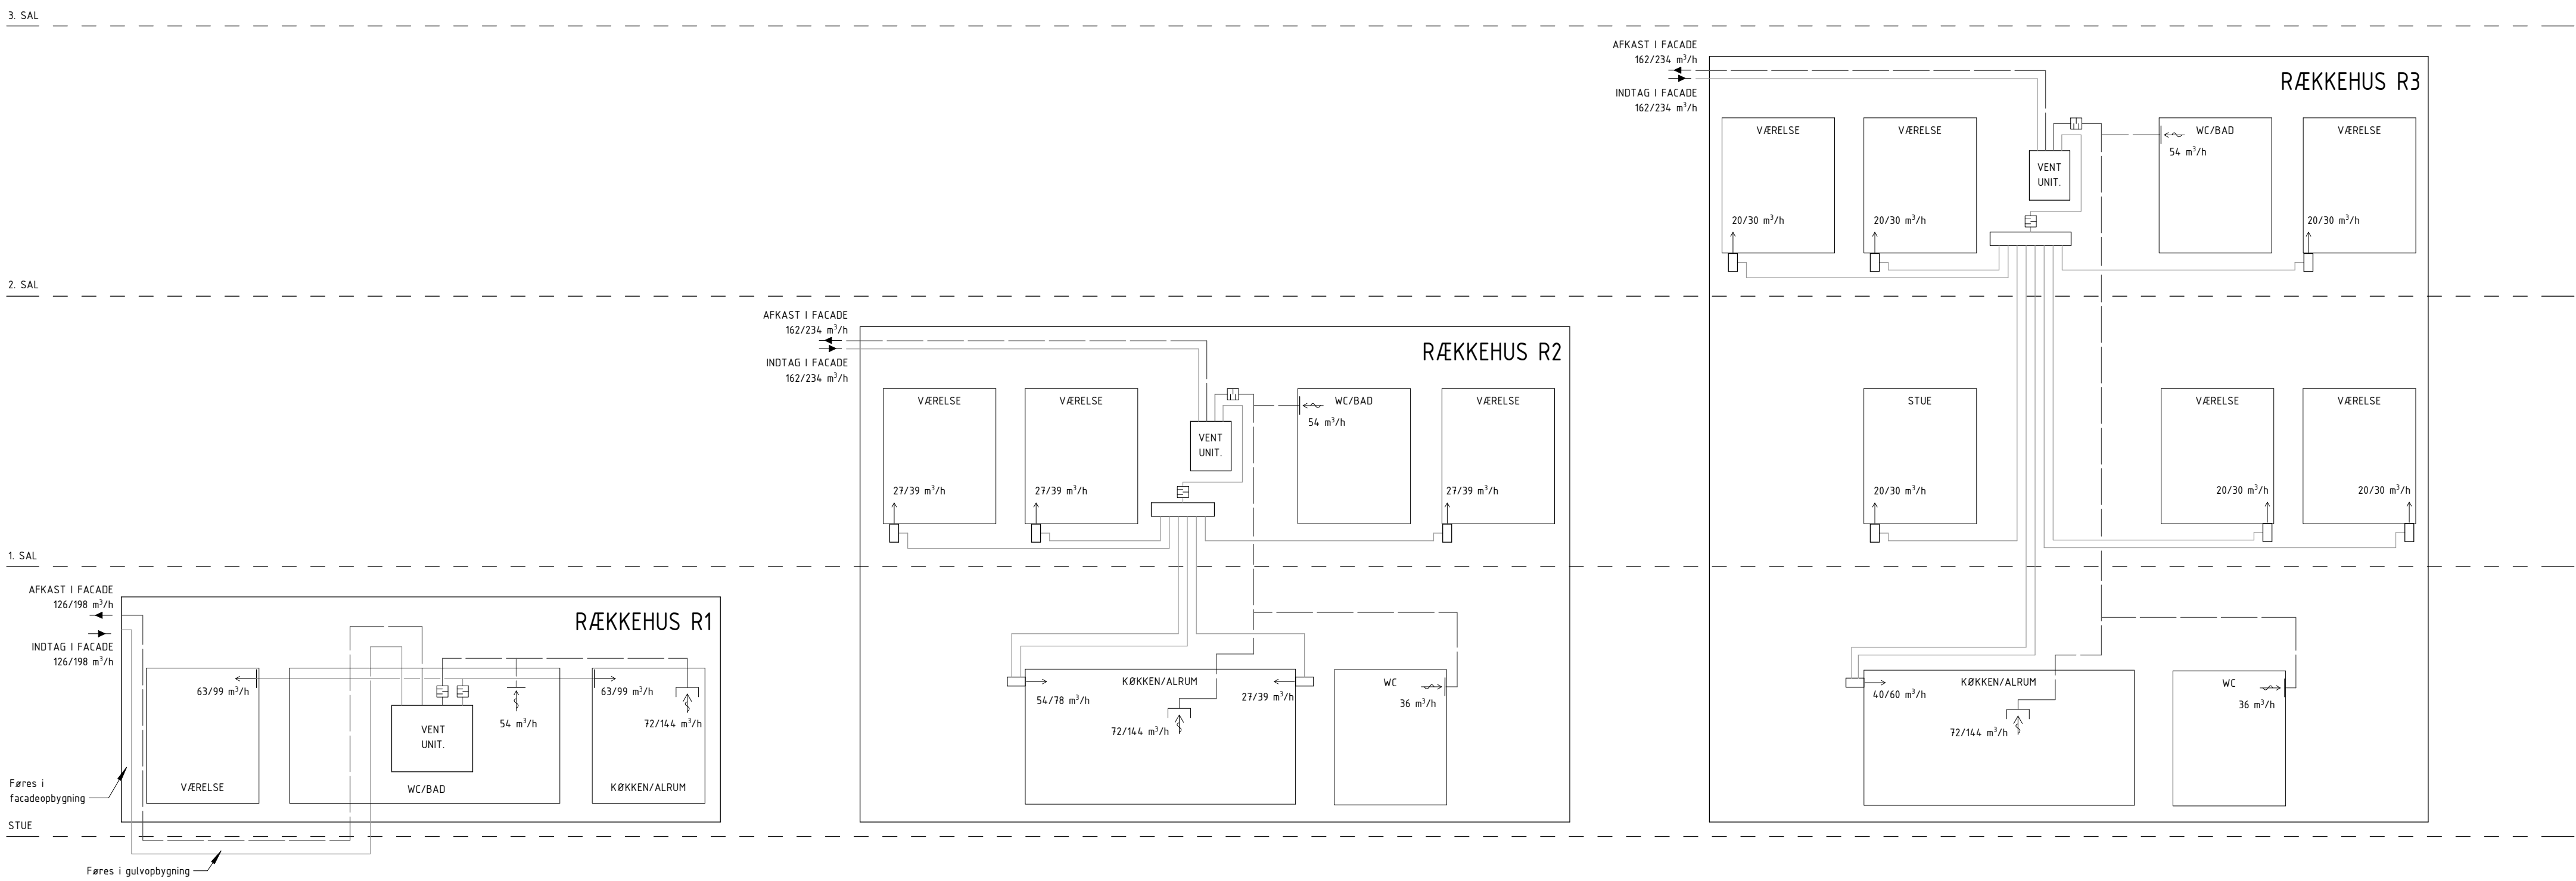


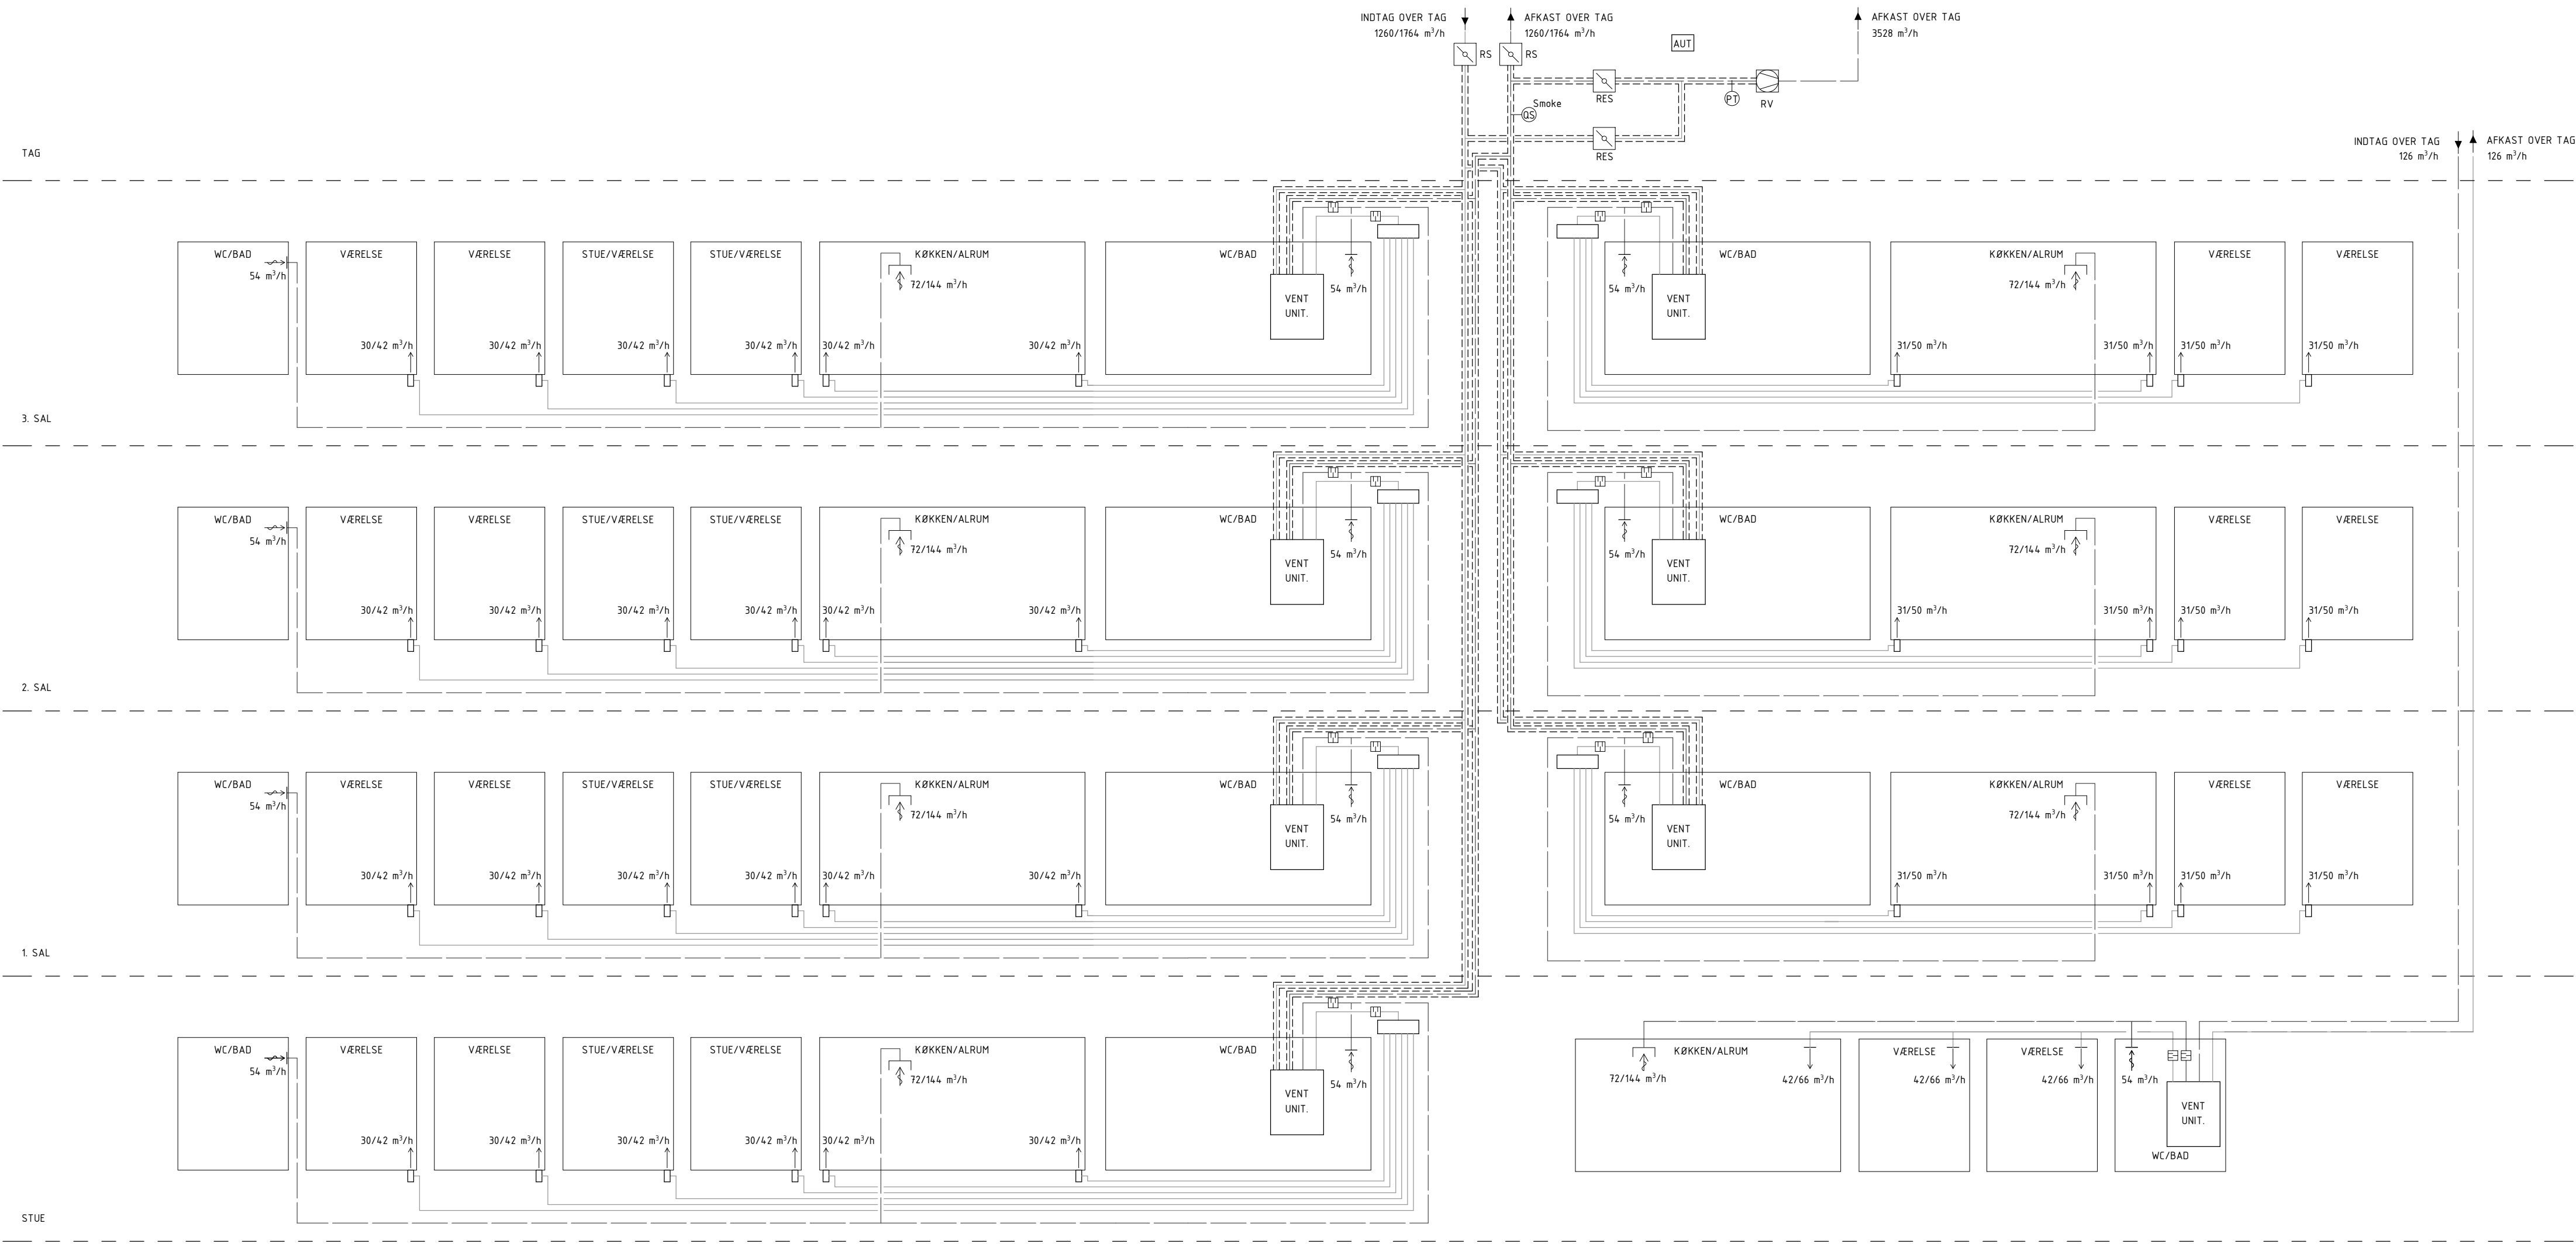

VENTILATIONSPRINCIPDIAGRAM - BYGNING 1, OPGANG T1.1


VENTILATION - Side 2 af 12

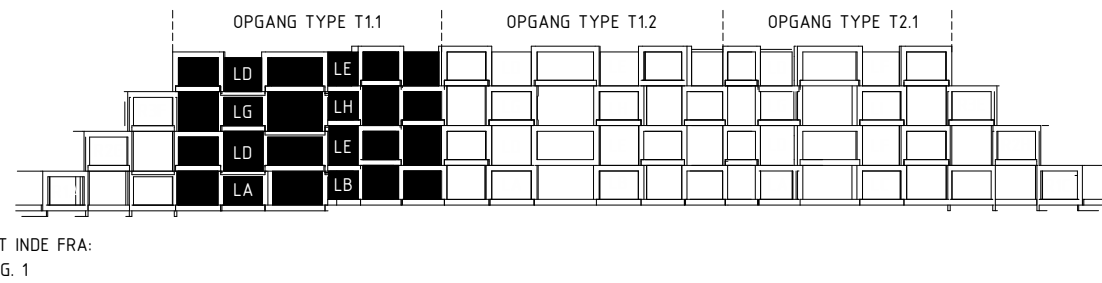


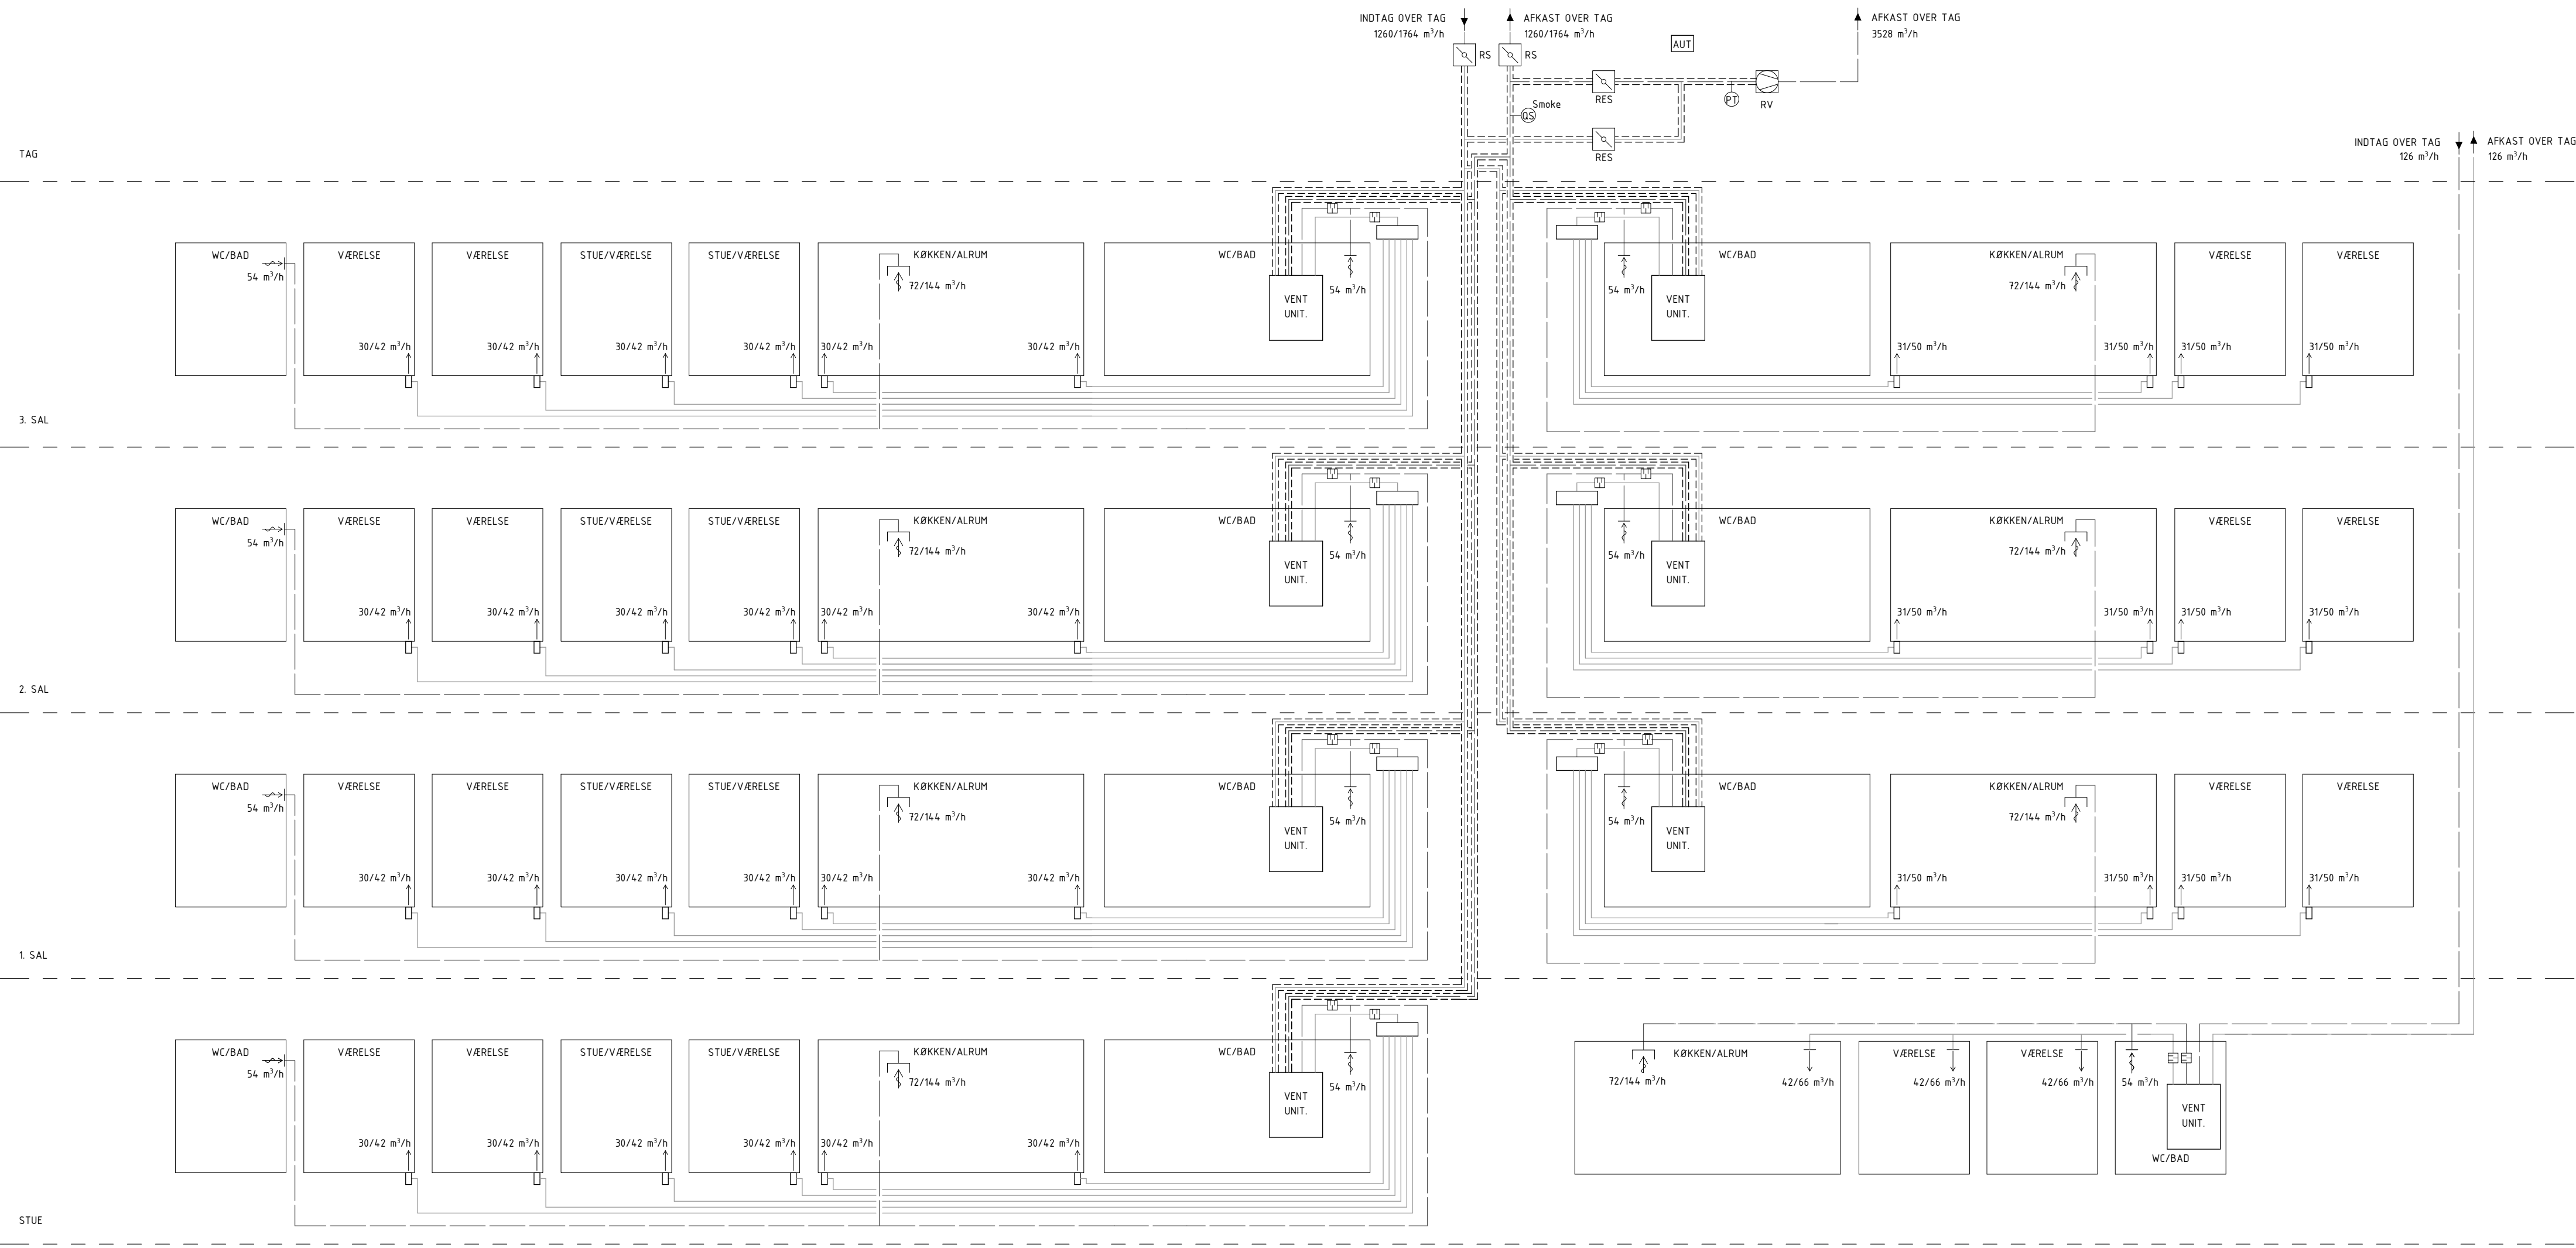

VENTILATIONSPRINCIPDIAGRAM - BYGNING 1, OPGANG T1.2


VENTILATION - Side 3 af 12


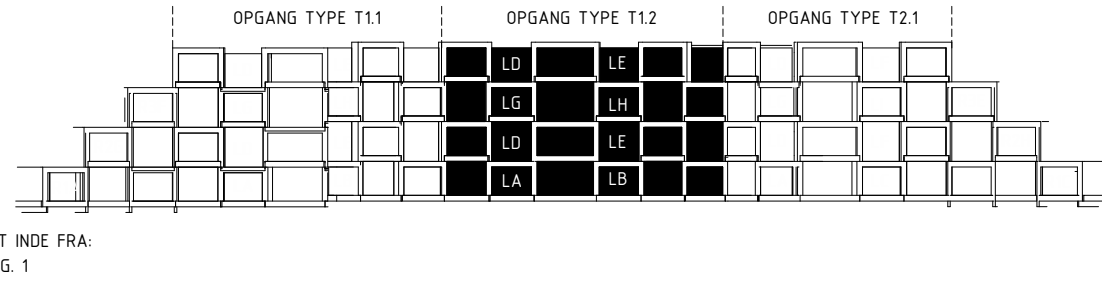



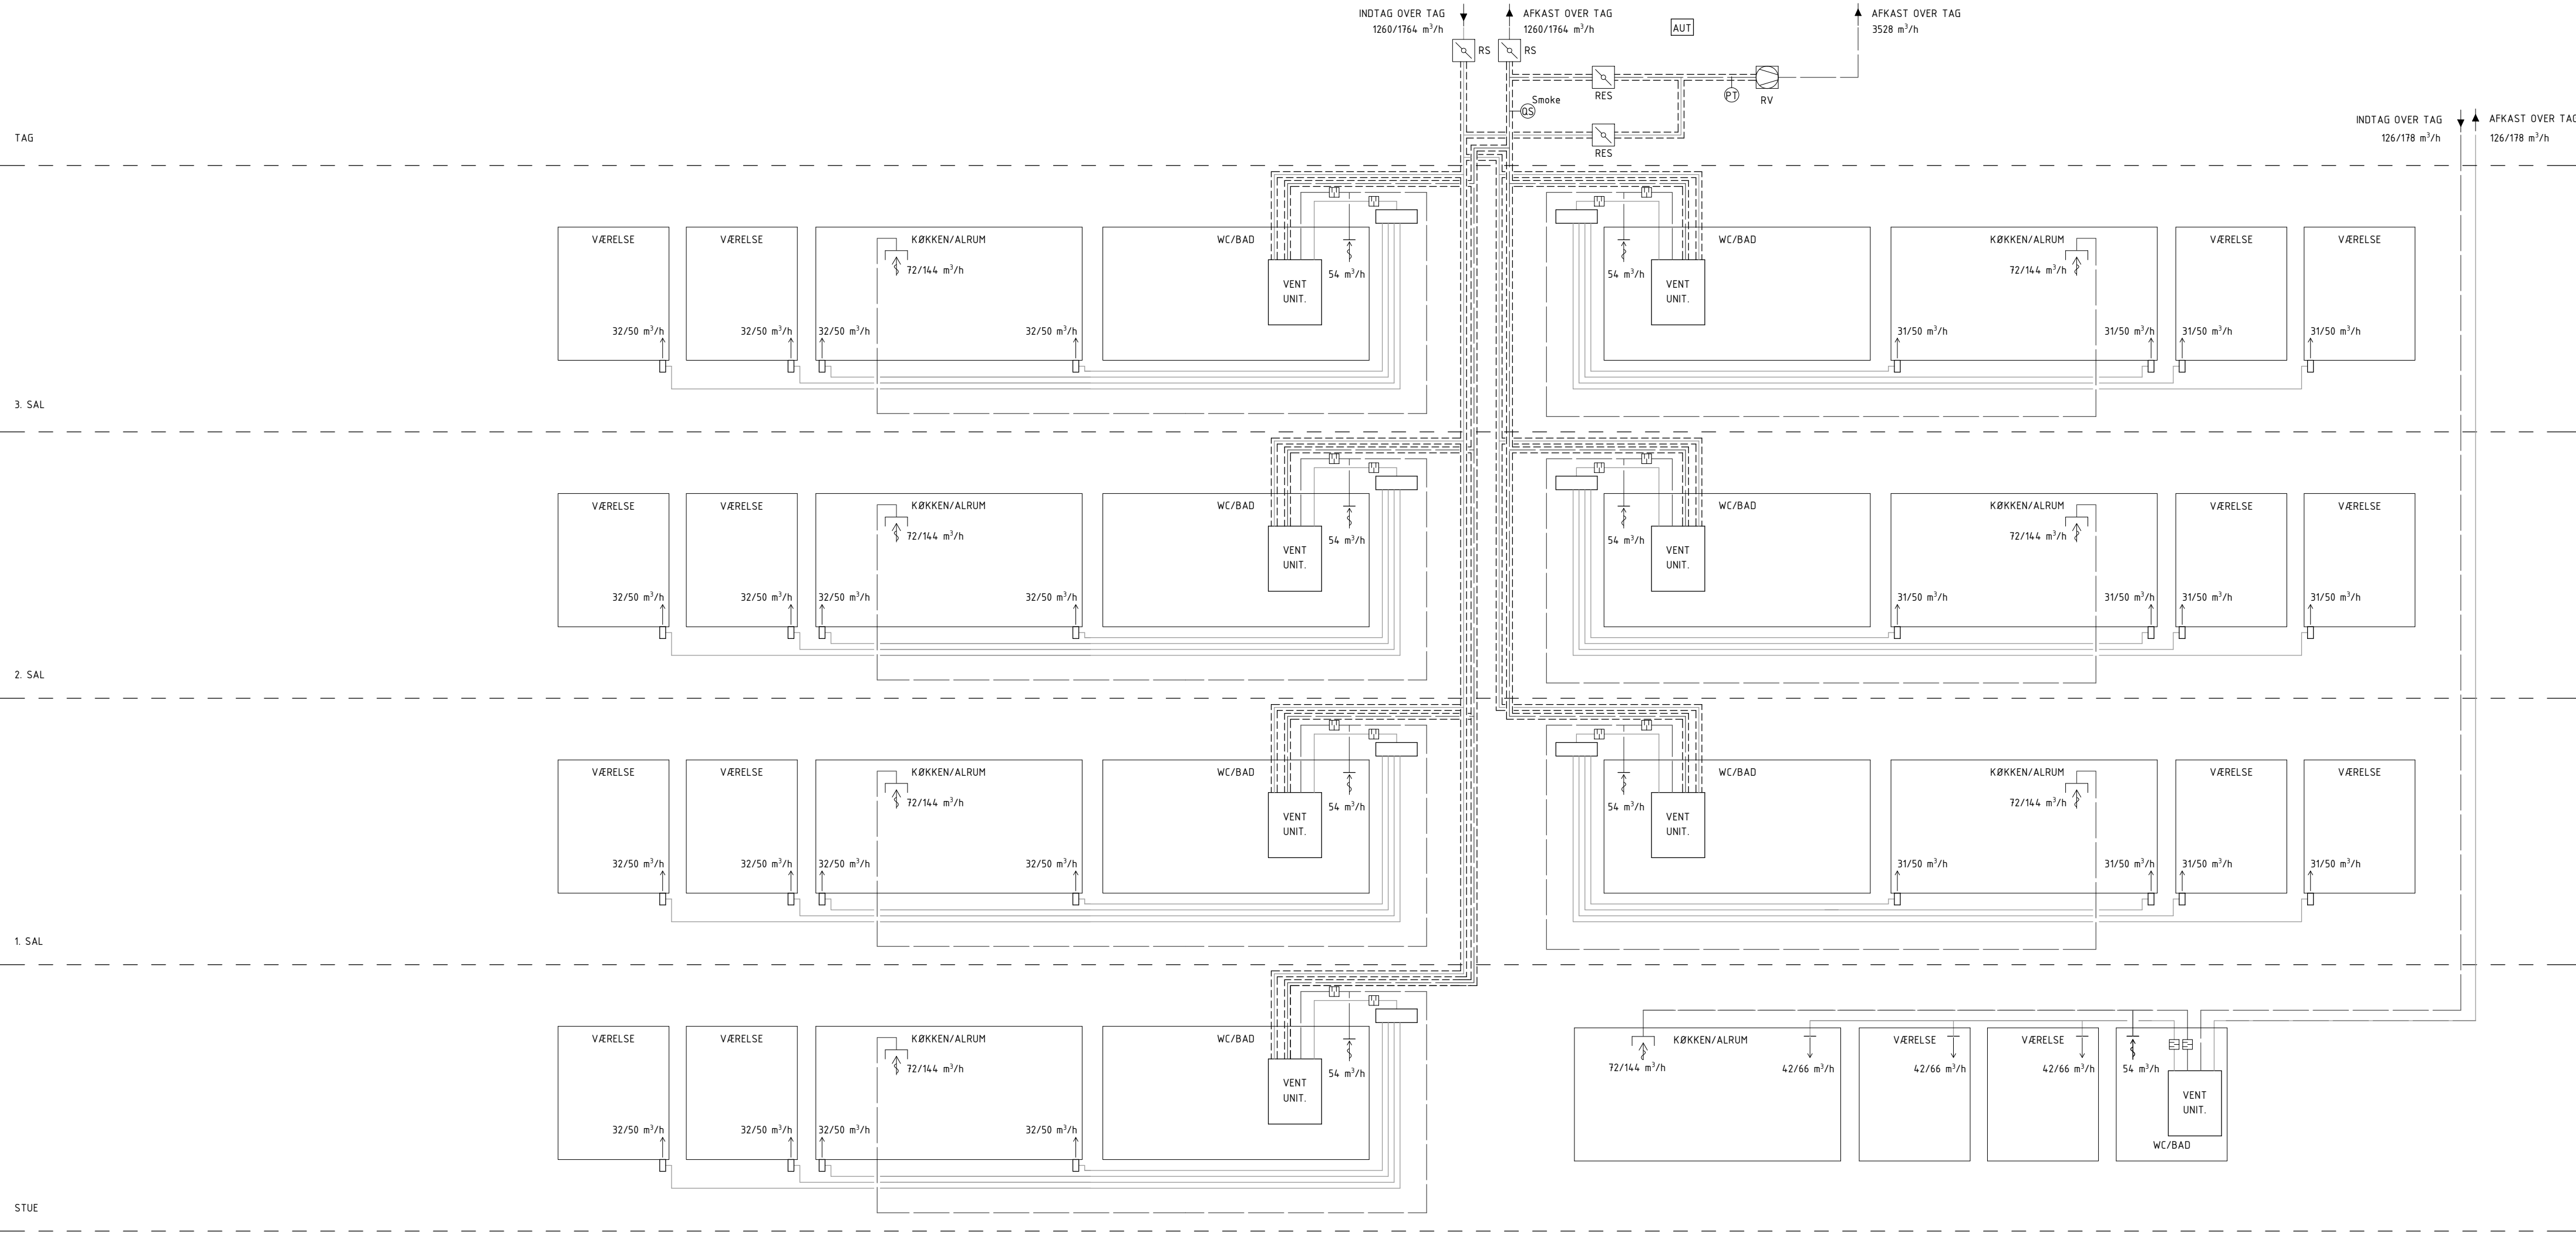



VENTILATIONSPRINCIPDIAGRAM - BYGNING 1, OPGANG T2.1

VENTILATION - Side 4 af 12


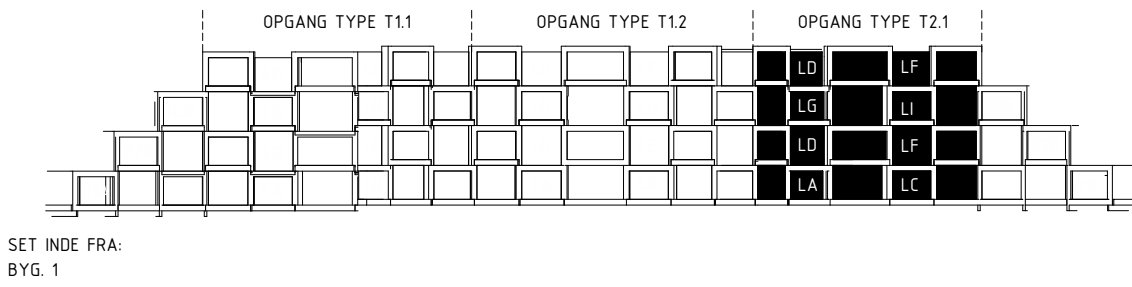


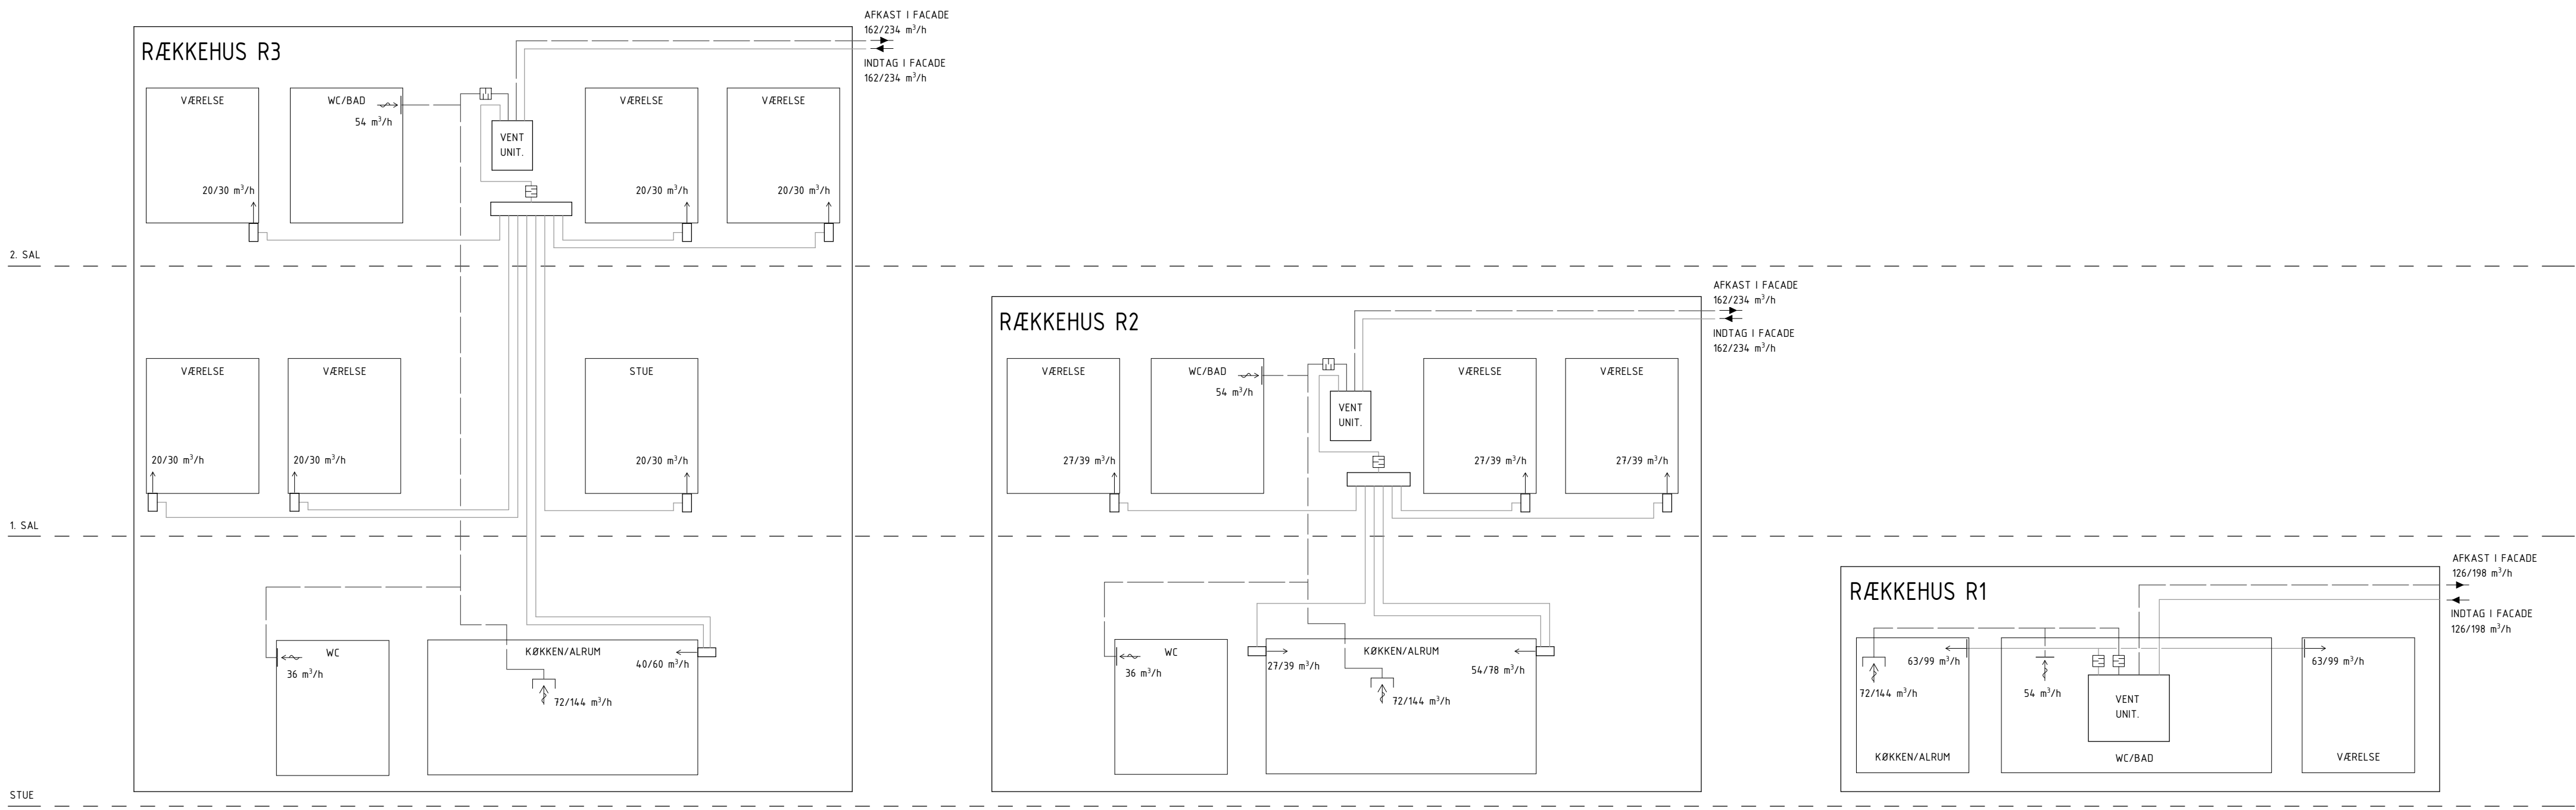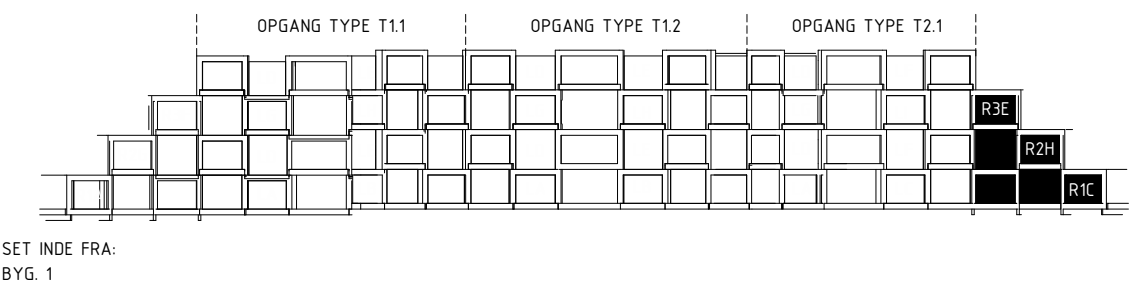

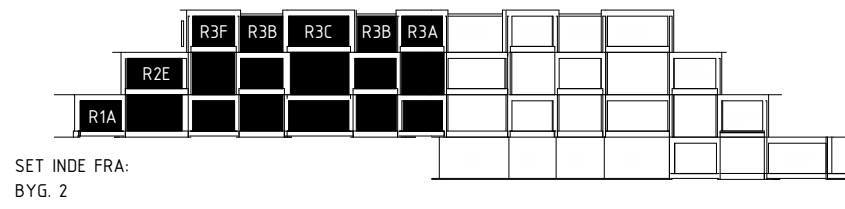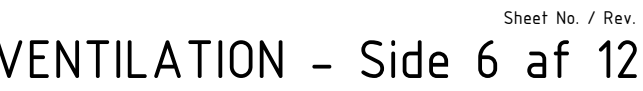

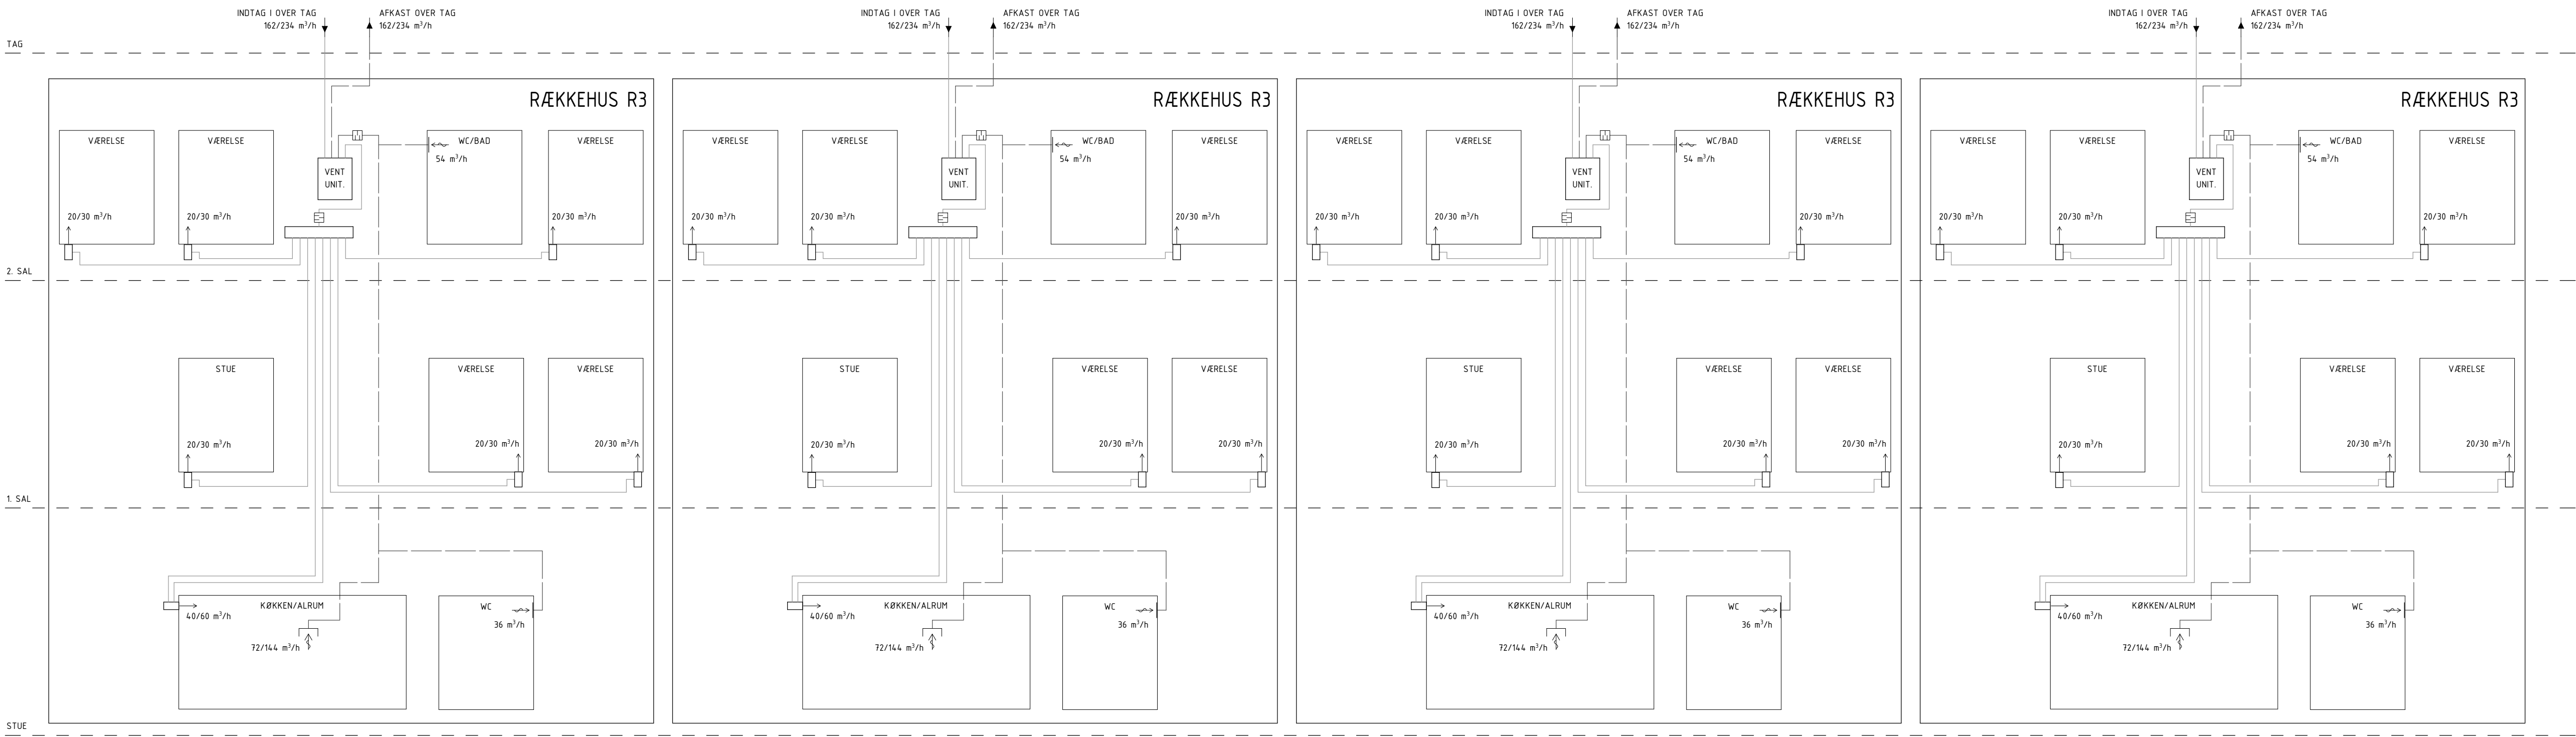

VENTILATION - Side 7 af 12

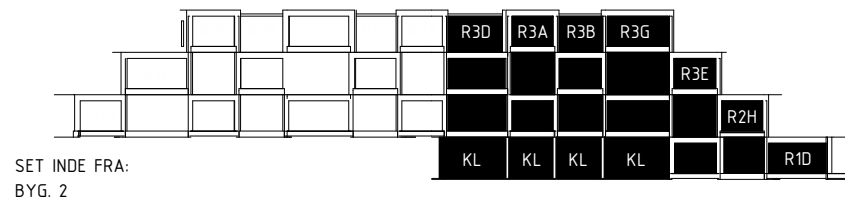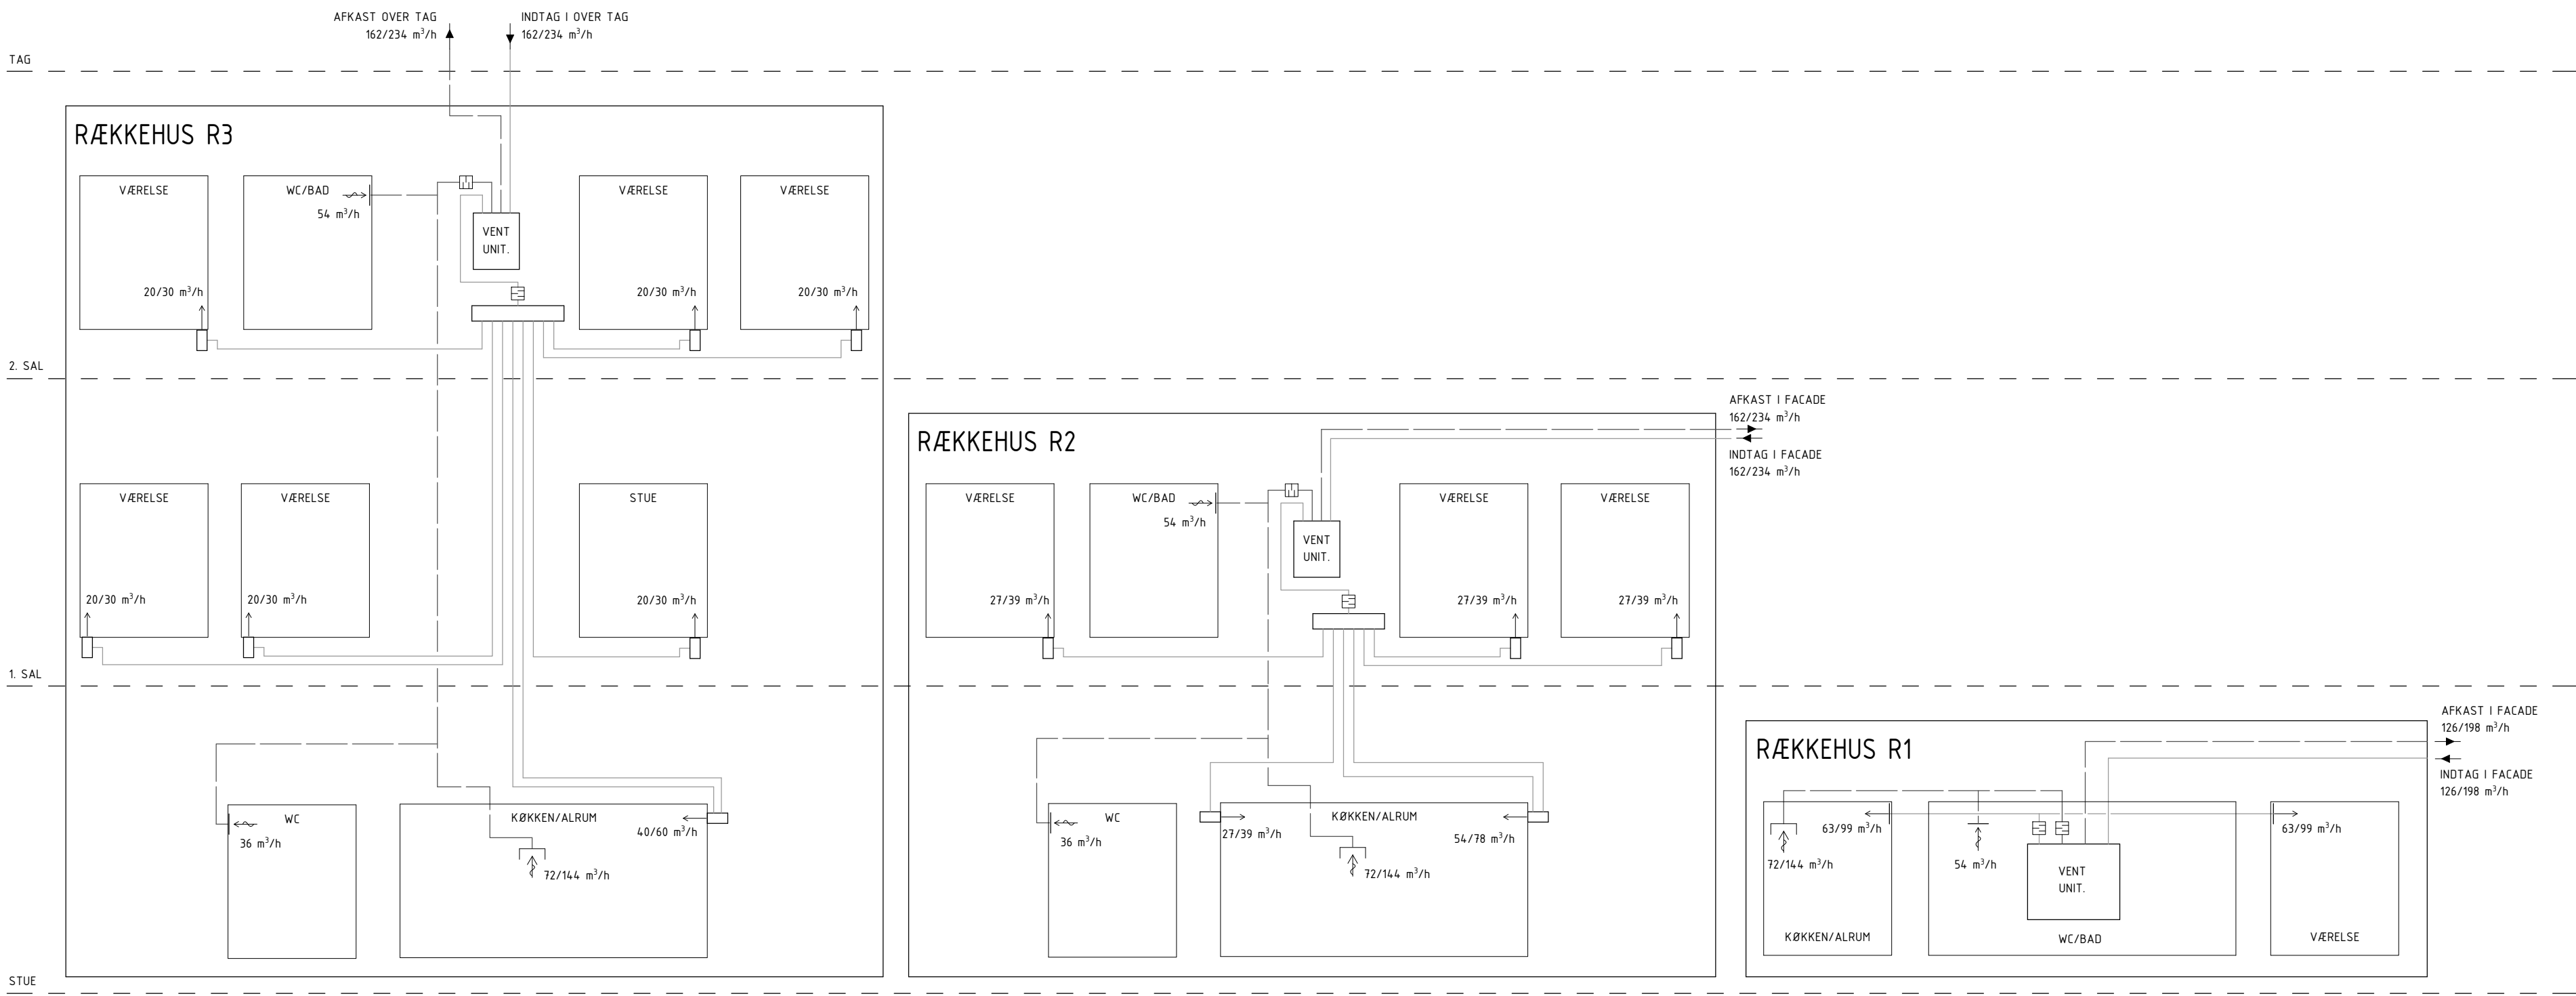

Rev.

Rev. Date

Erne

Init










SNEGLEHUSENE
ADRESSE: RADISEVEJ / RØDEDEVEJ, 8200 ÅRHUS N,
MATR NR. 1n, Tørr. Århus Jorder
BYGHERRE: NYE HOLDING APS



NYE
byTÆKKER group
Teglnr. / Rev.

BYGNING 2, RÆKKEHUSE + KÆLDER					Hovedprojekt	
VENTILATION - Side 7 af 12					Teglnr. / Rev.	
Sagsnr. 14022	Dato: 12/09/19	Init. Author	Kontrol Checker	Godk. Approver		
■ ARKITEKT: Bjarke Ingels Group A/S	Kløverbladsgade 56, 2500 Valby	T+45 72 21 72 27			big@big.dk	
□ INGENIØR: Bjarke Ingels Group A/S	Kløverbladsgade 56, 2500 Valby	T+45 72 21 72 27			big@big.dk	
□ INGENIØR/EL-KLØAK: Spangenberg & Madsen A/S	Herstedøstervej 27-29, 2620 Albertslund	T+45 43 44 60 00			sgm@sgm.dk	
□ LANDSKAB: Bjarke Ingels Group A/S	Kløverbladsgade 56, 2500 Valby	T+45 72 21 72 27			big@big.dk	

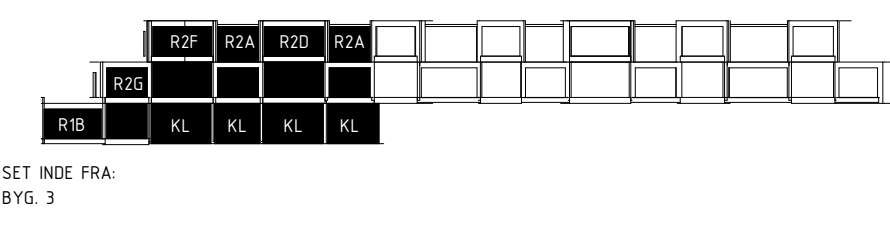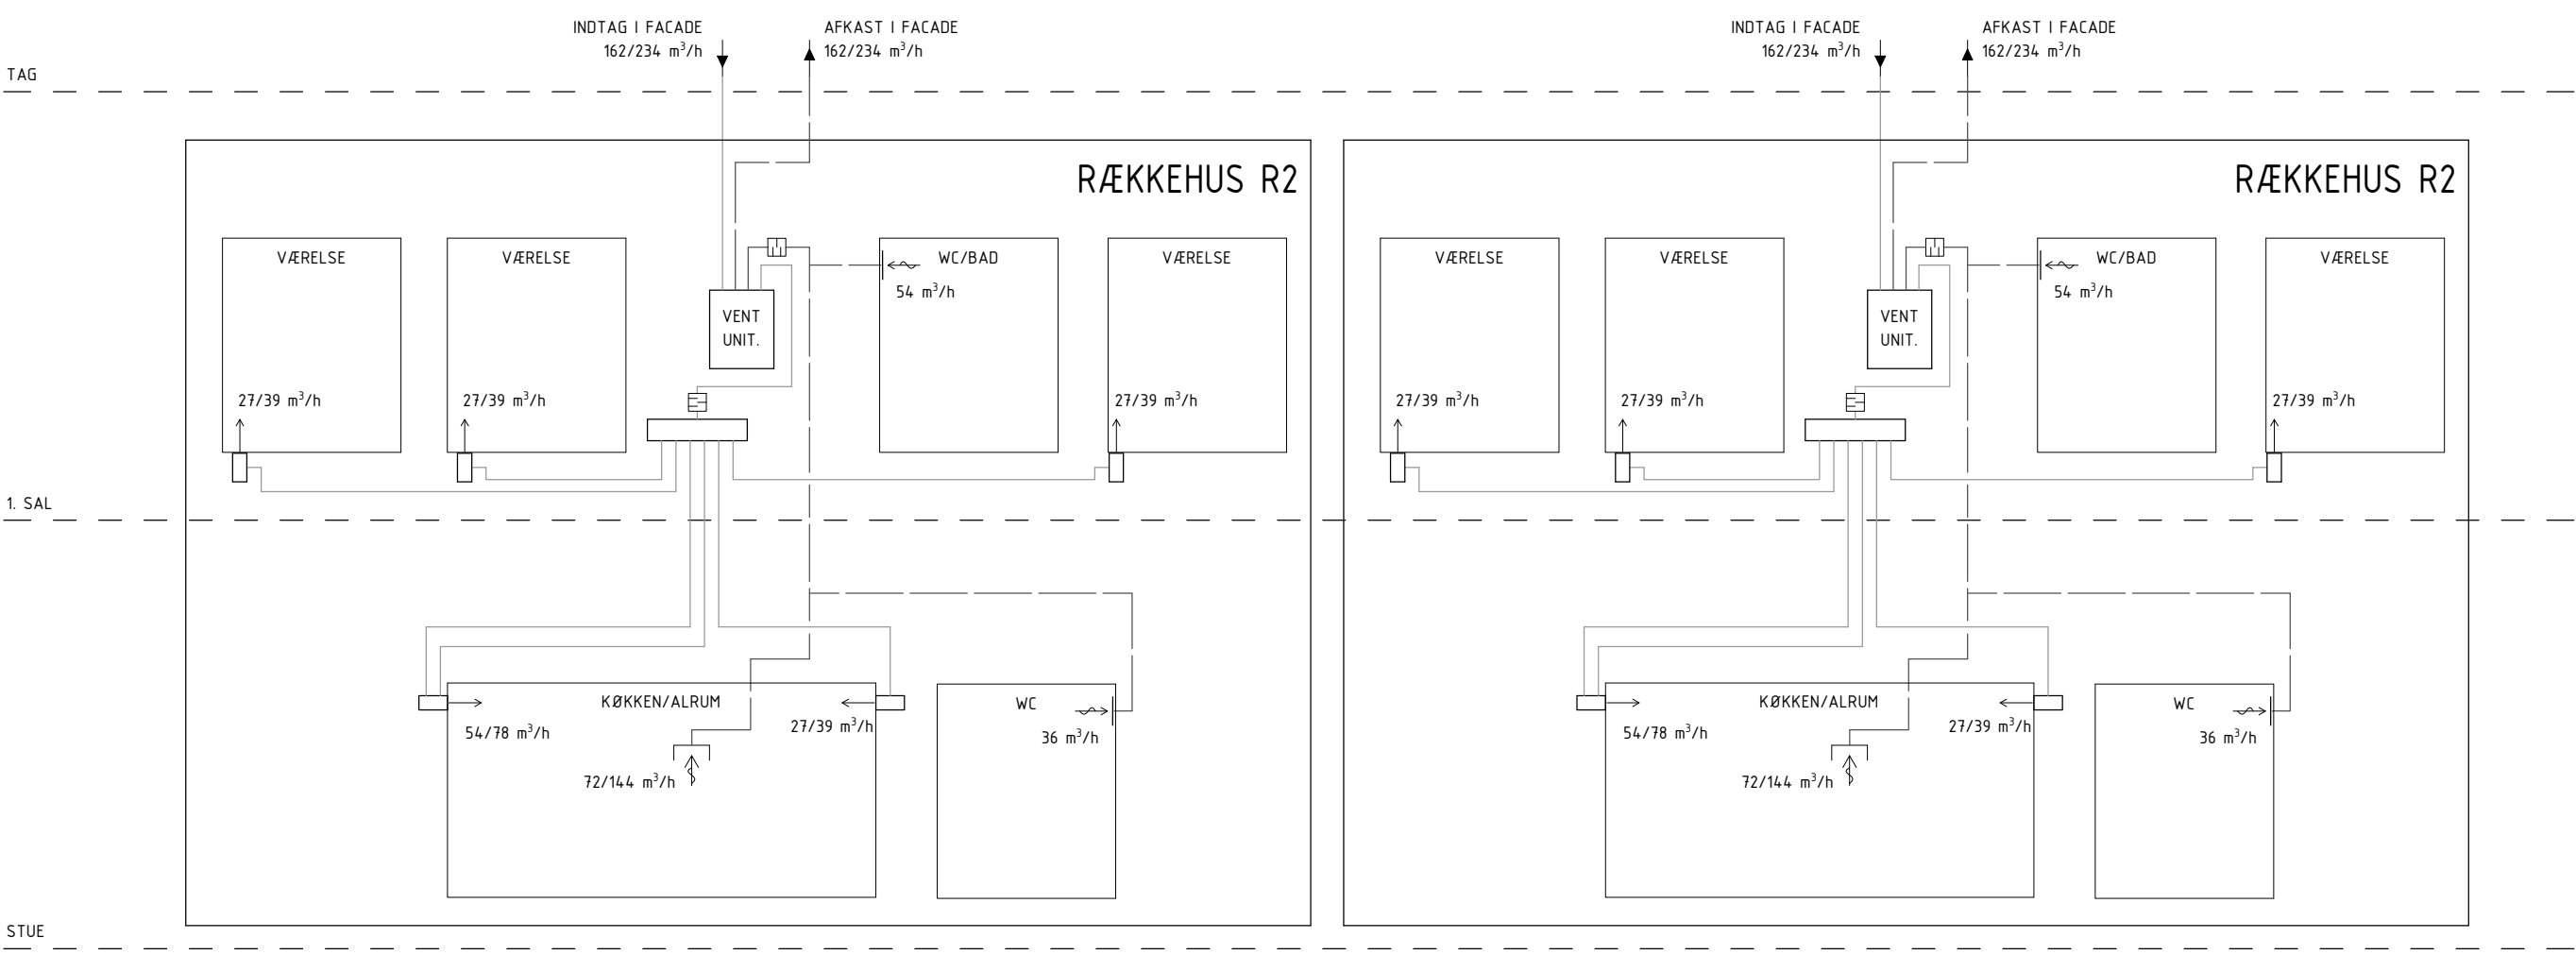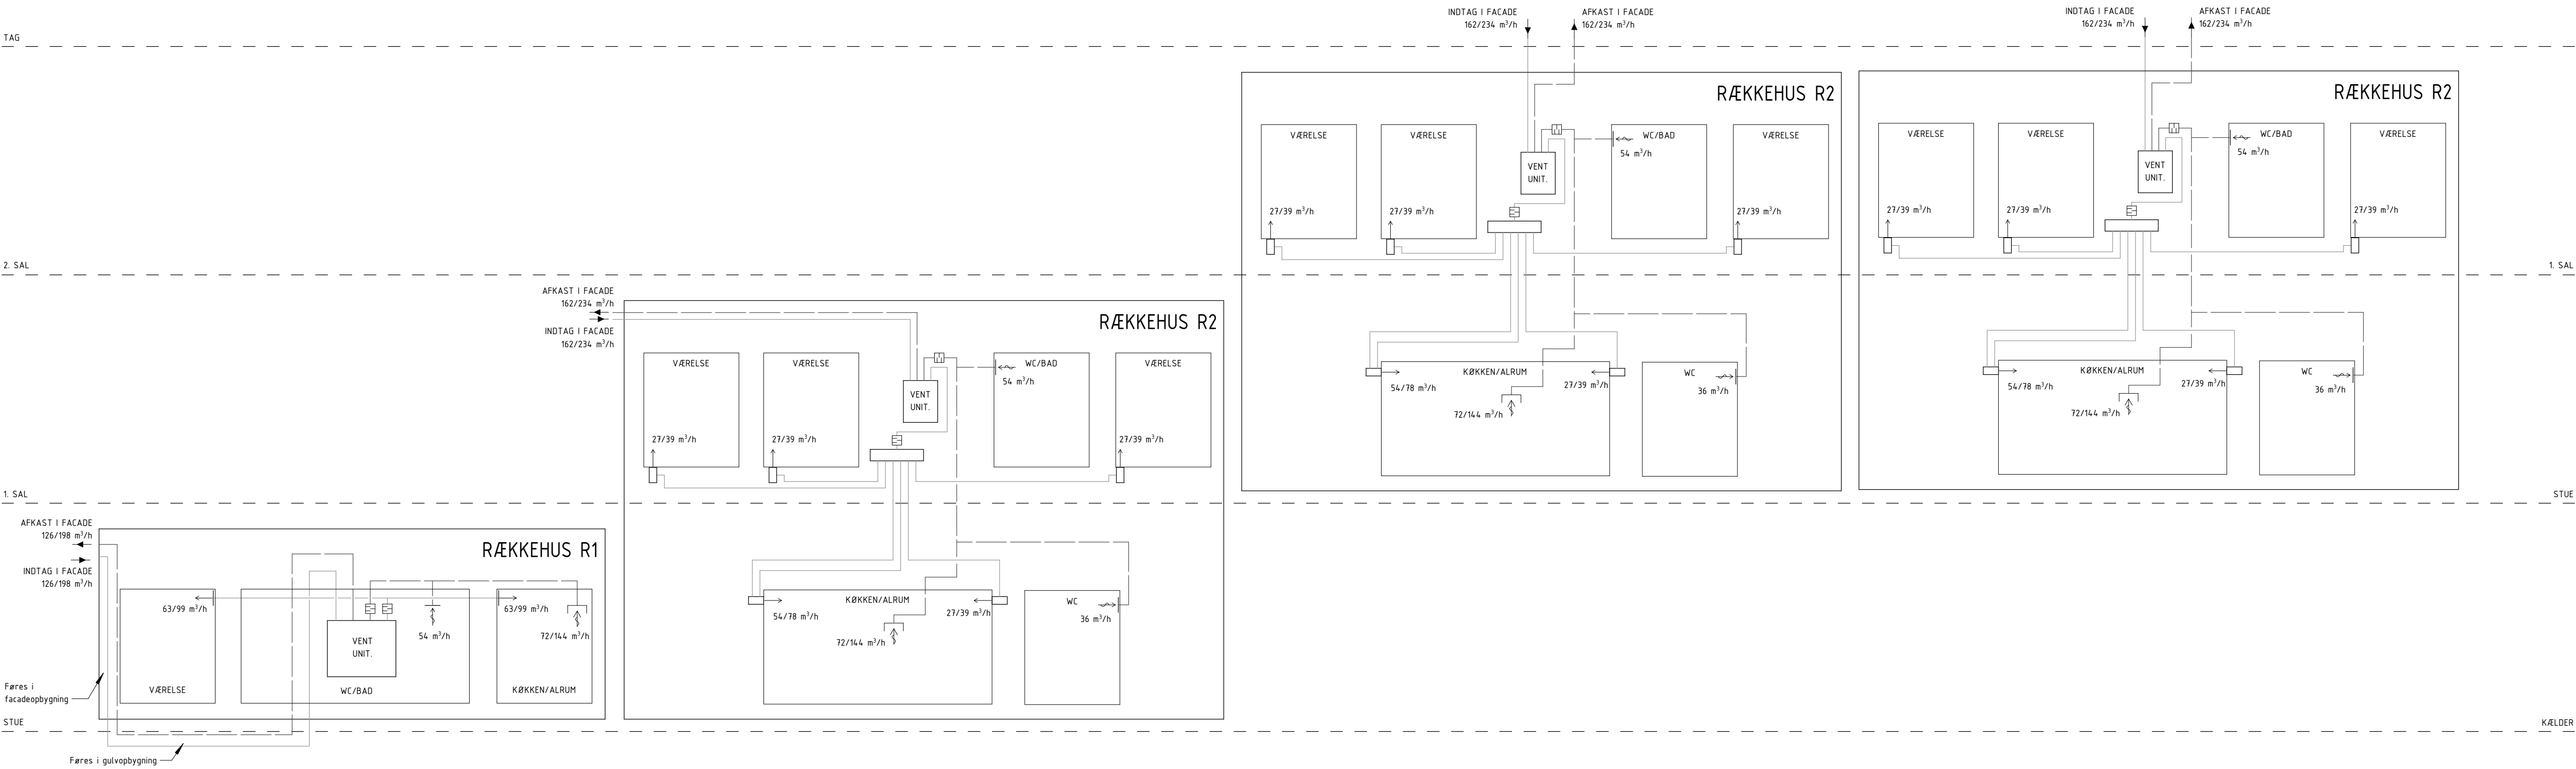

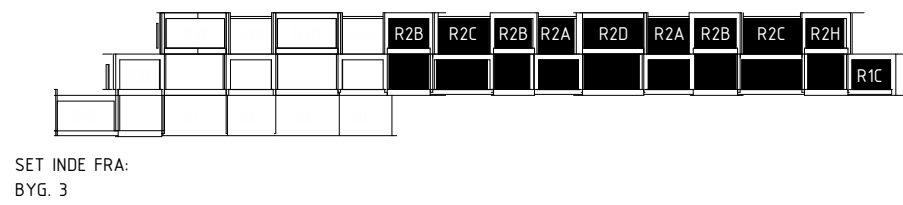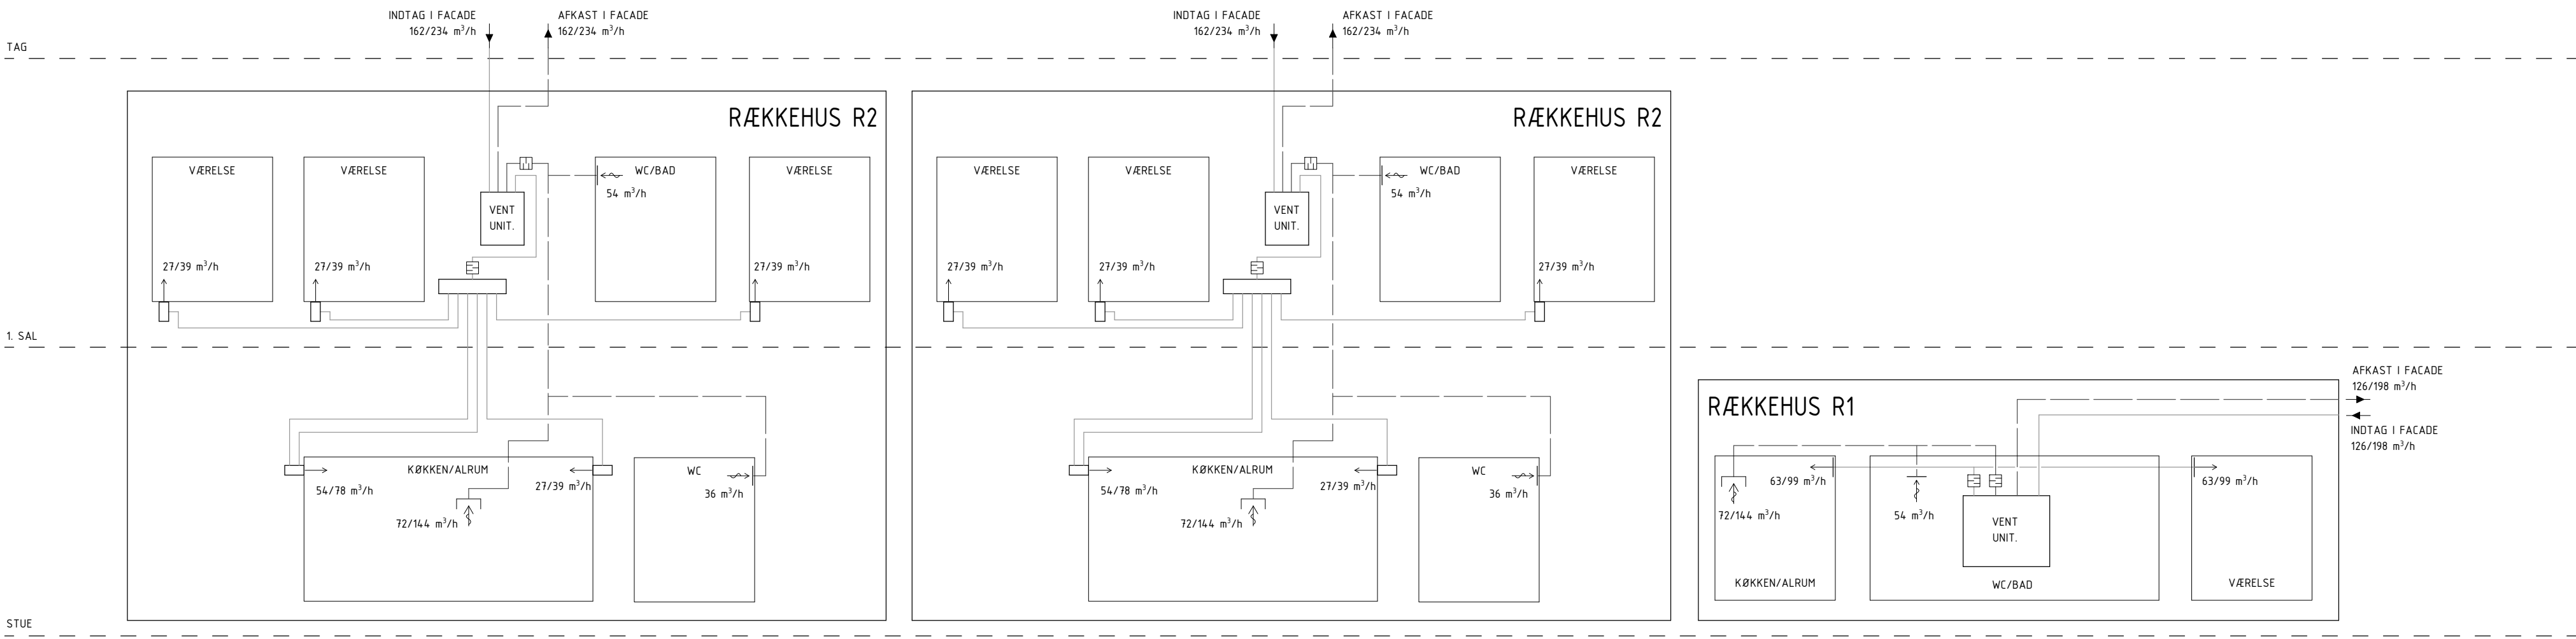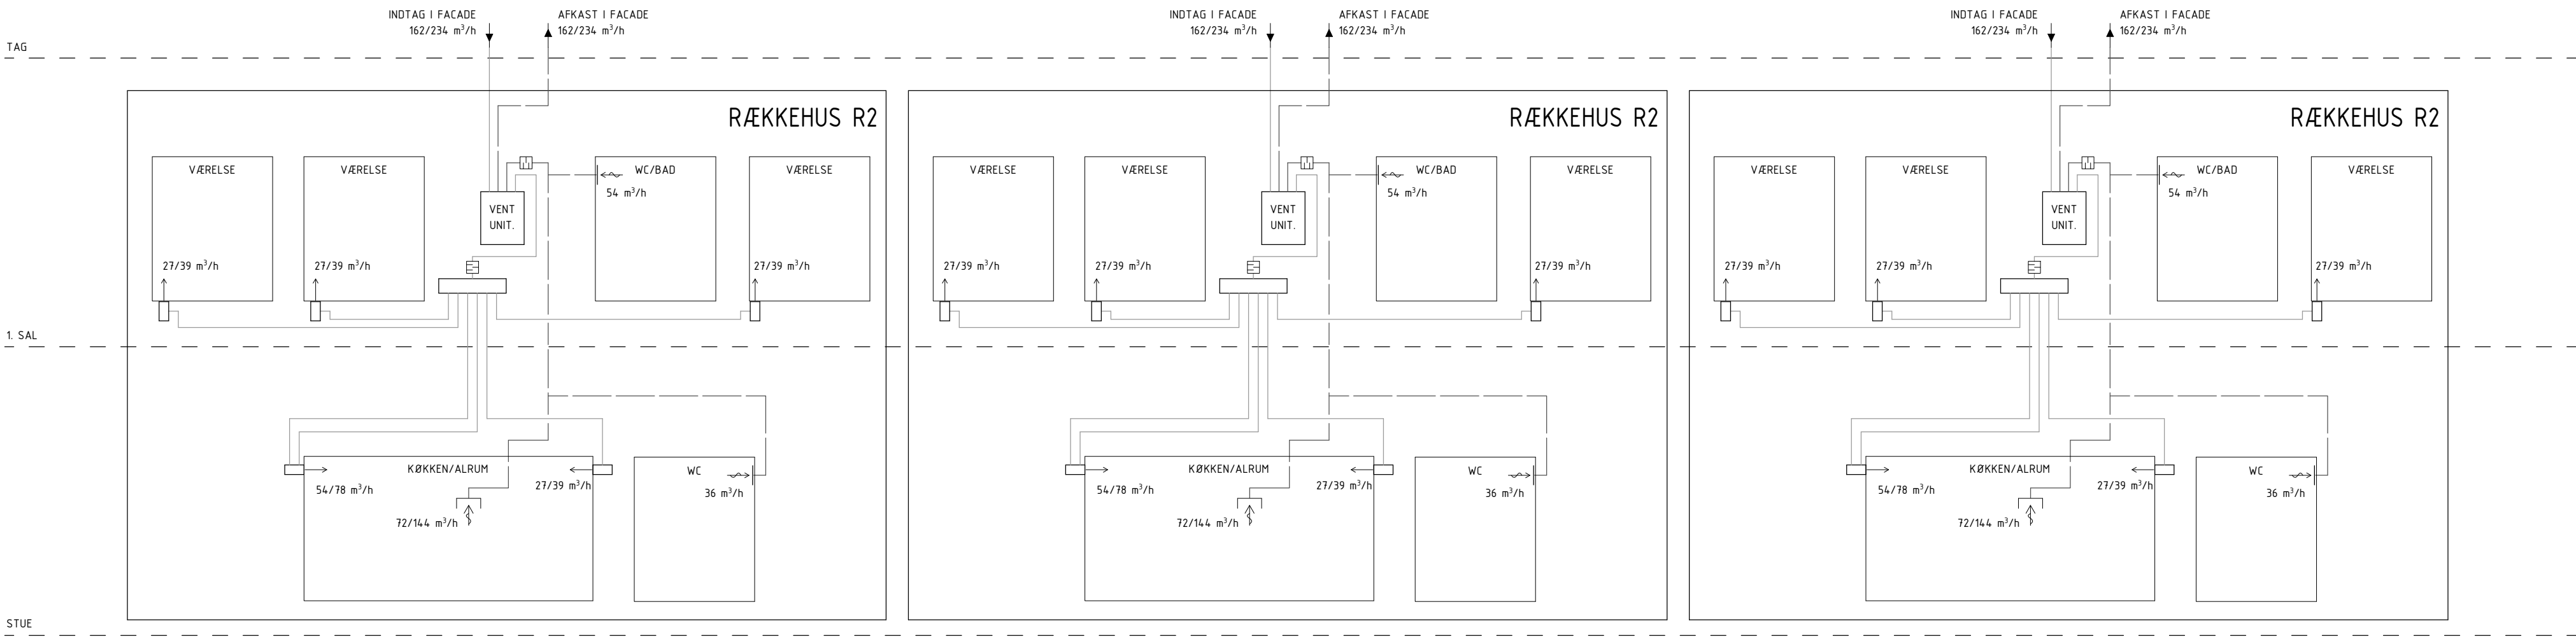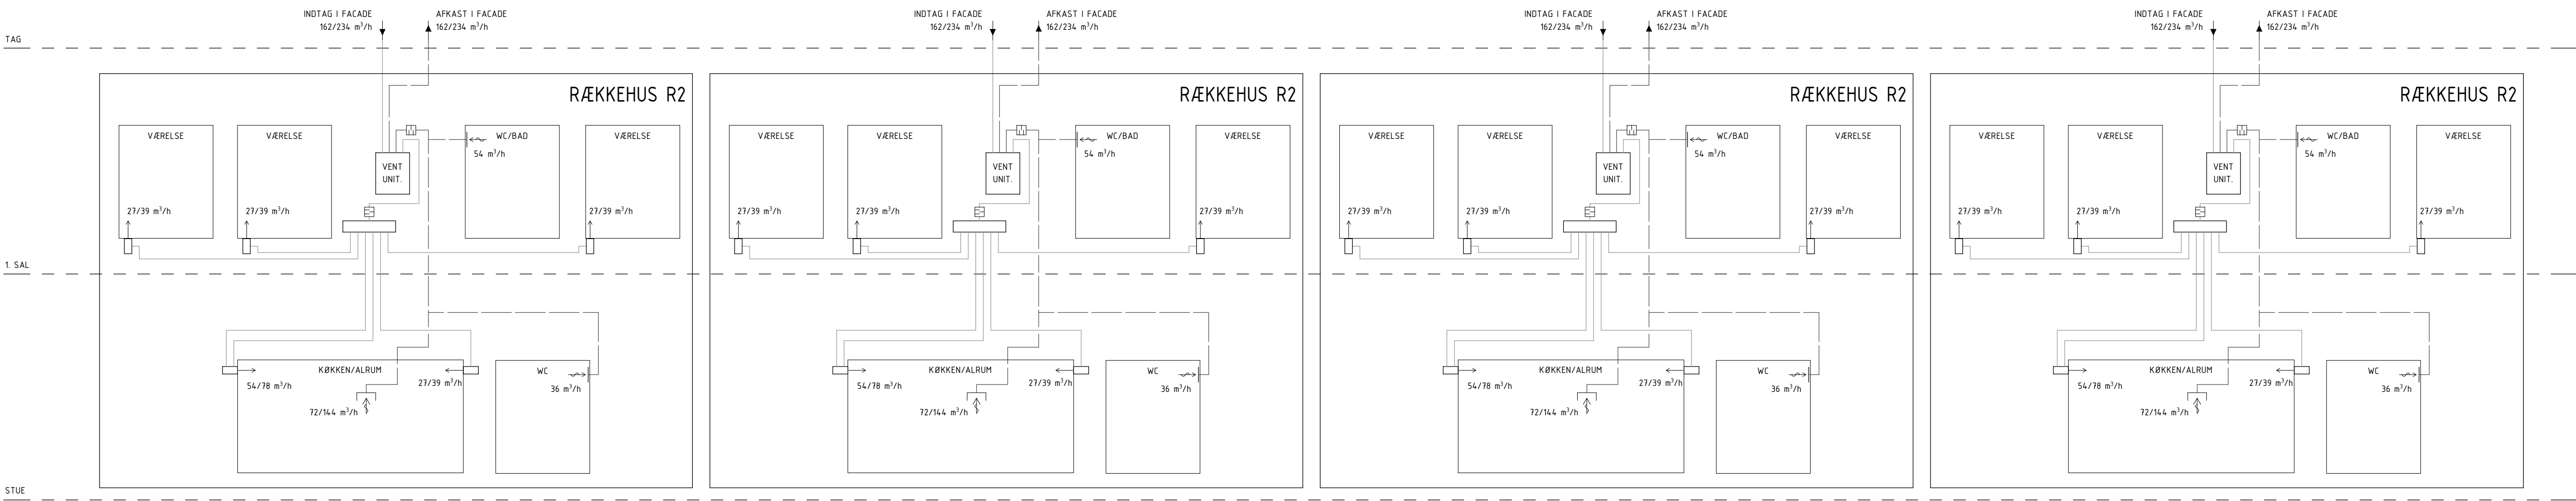

Rev.

Rev. Date

Emne

Init.




SNEGLEHUSENE
ADRESSE: RADISEVEJ / RØDEDEVEJ, 8200 ÅRHUS N,
MÅTØ NR. 1n, Tørr. Århus Jorder
BYGHERRE: NYE HOLDING APS








NYE
byTÆKKER group
Hovedprojekt
Teglnr. / Rev.

BYGNING 3, RÆKKEHUSE

Sagsnr: 14022	Dato: 12/09/19	Init. Author	Kontrol Checker	Godk. Approver	
■ ARKITEKT: Bjarke Ingels Group A/S	Kiøerbladsvej 56, 2500 Valby	T+45 72 21 72 27			big@big.dk
□ INGENIØR: Bjarke Ingels Group A/S	Kiøerbladsvej 56, 2500 Valby	T+45 72 21 72 27			big@big.dk
□ INGENIØR/EL+KLOAK: Spangenberg & Madsen A/S	Herstedøstervej 27-29, 2620 Albertslund	T+45 43 44 60 00			sogn@sgn.dk
□ LANDSKAB: Bjarke Ingels Group A/S	Kiøerbladsvej 56, 2500 Valby	T+45 72 21 72 27			big@big.dk

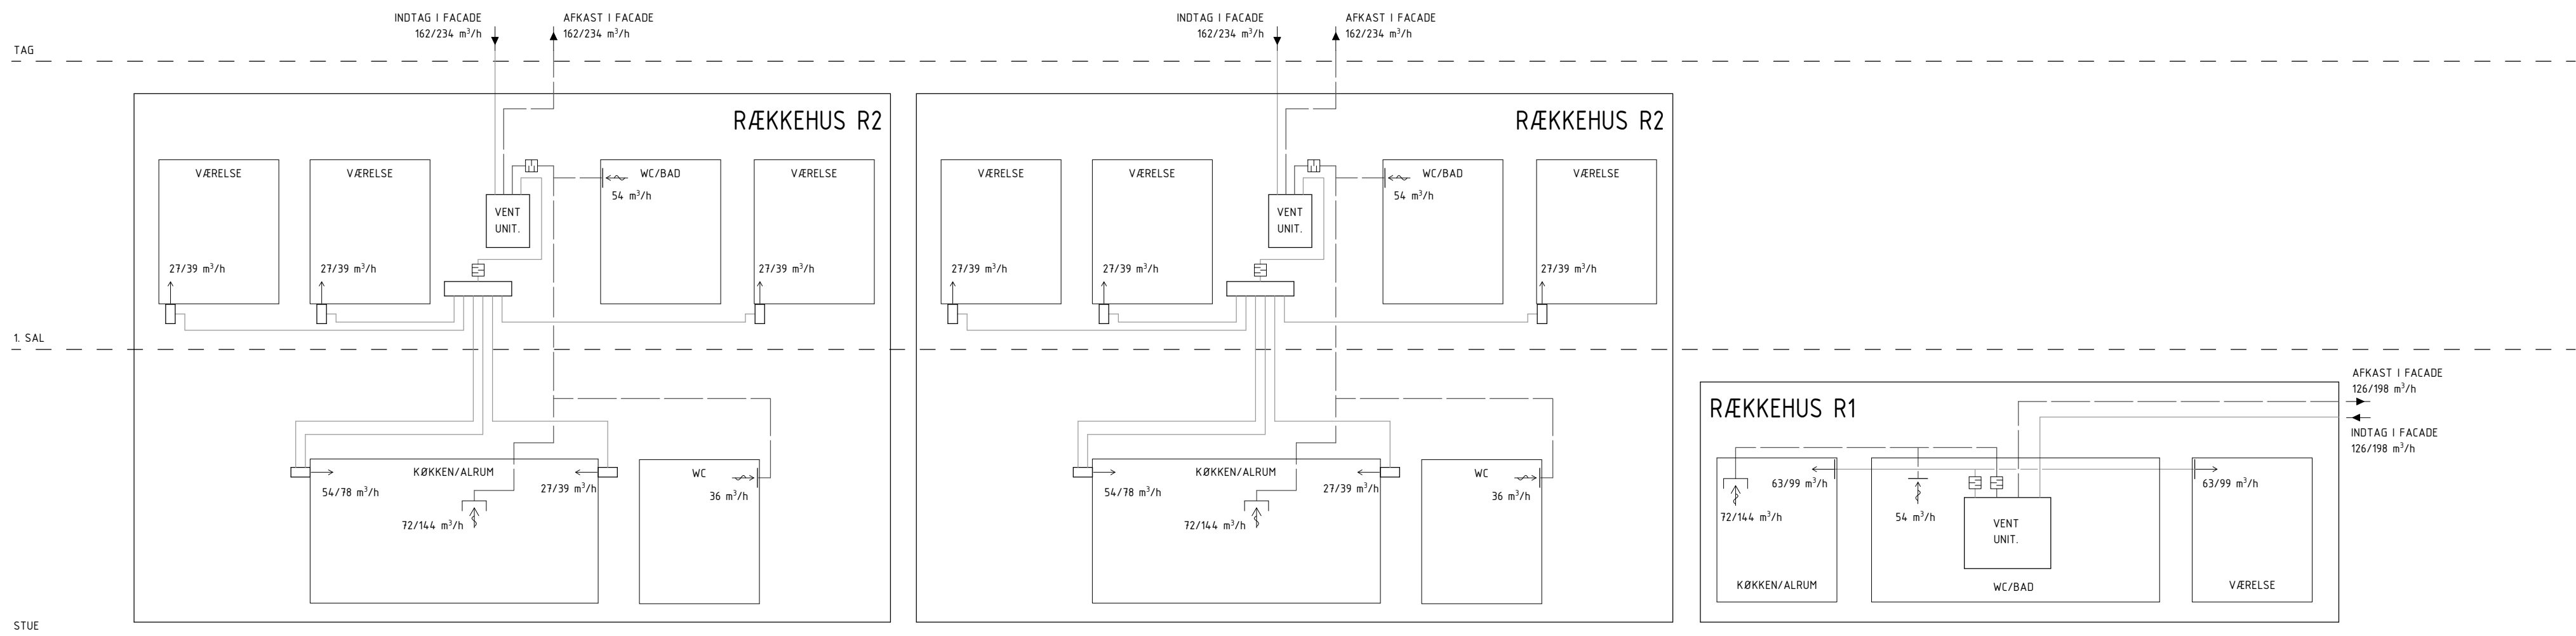

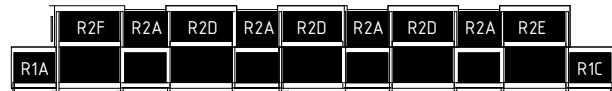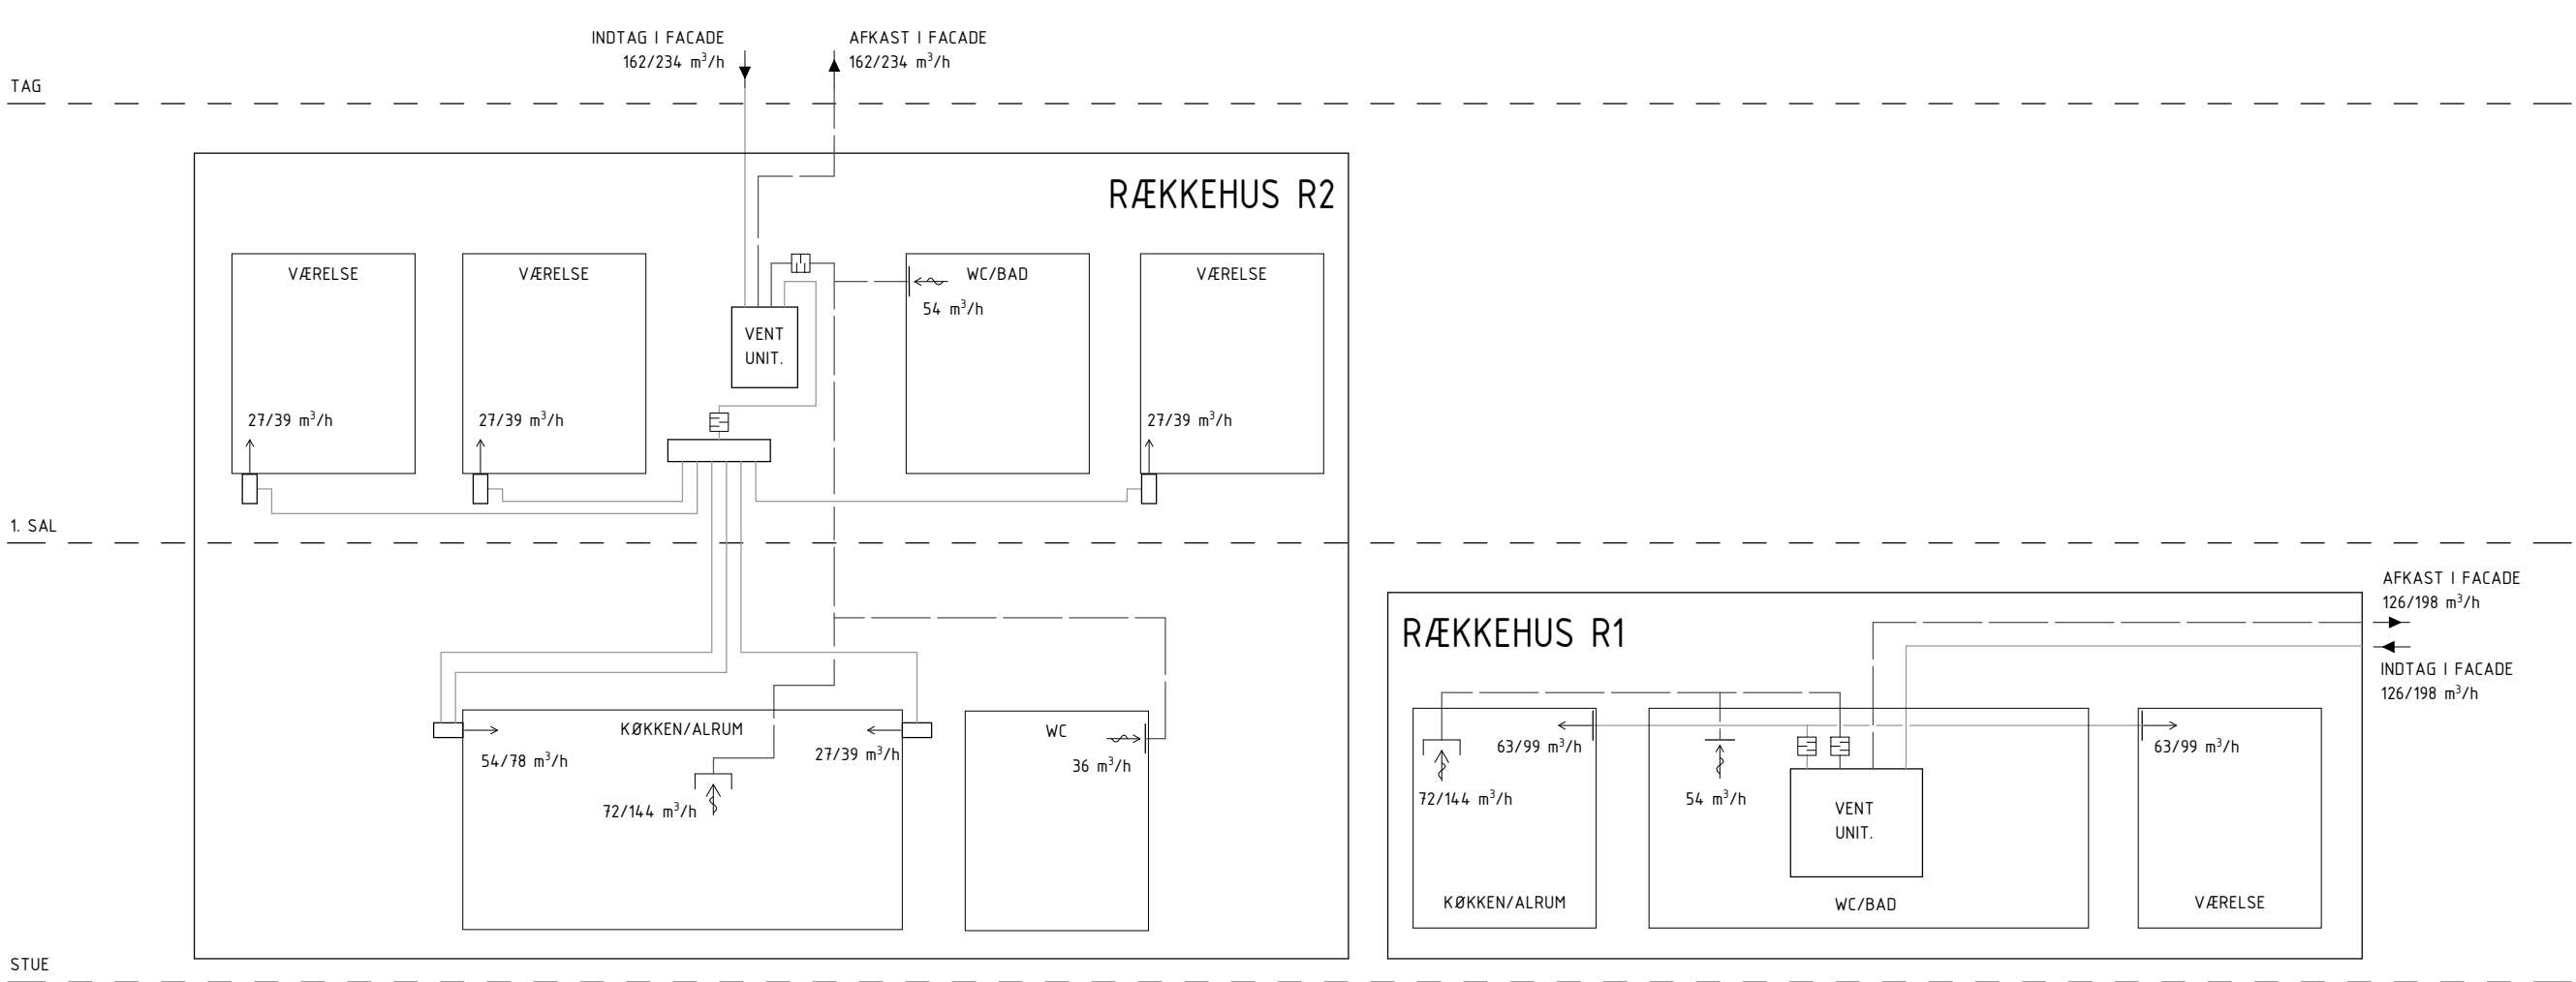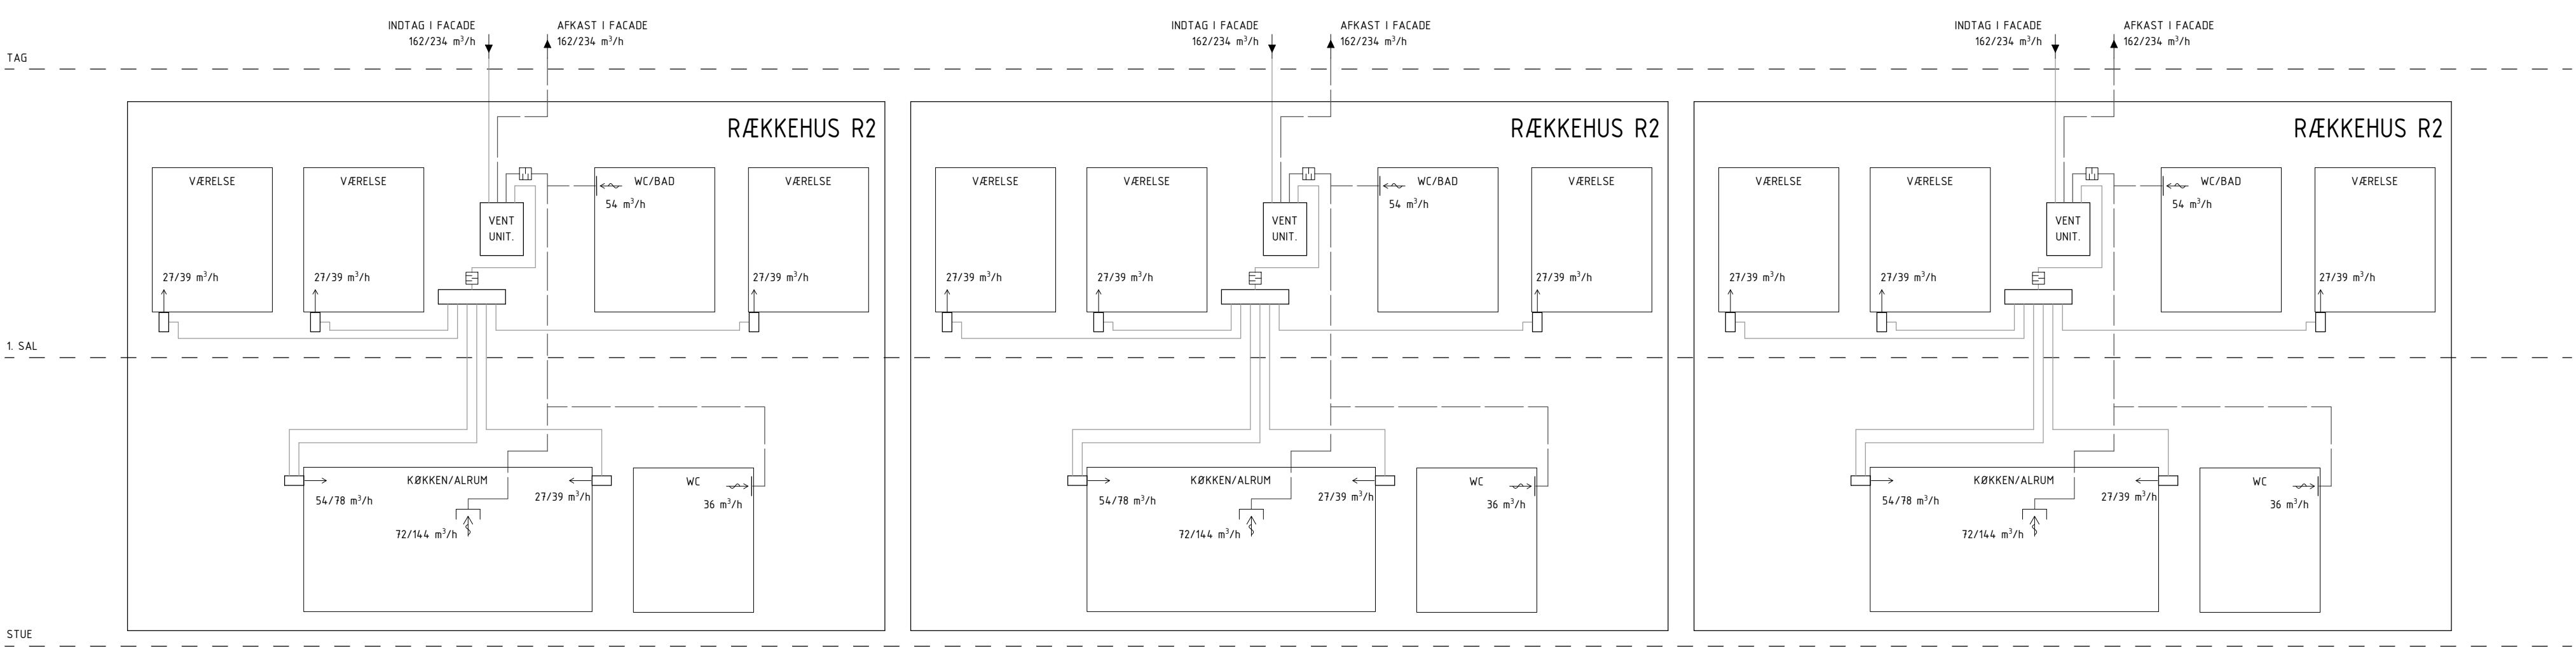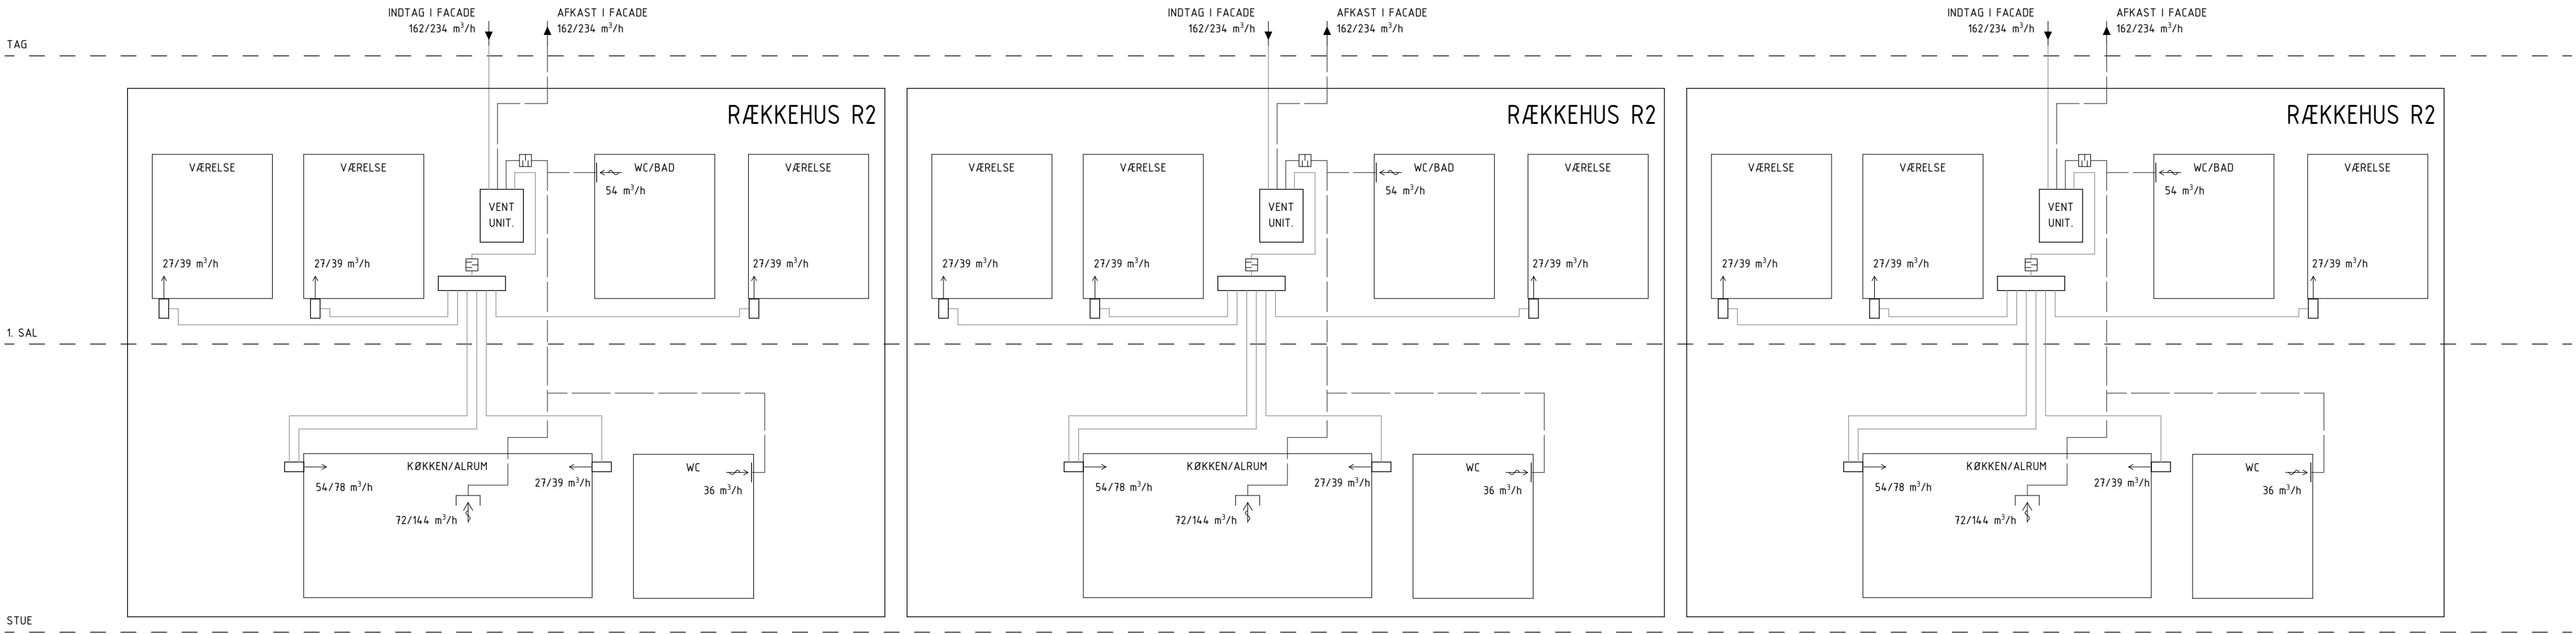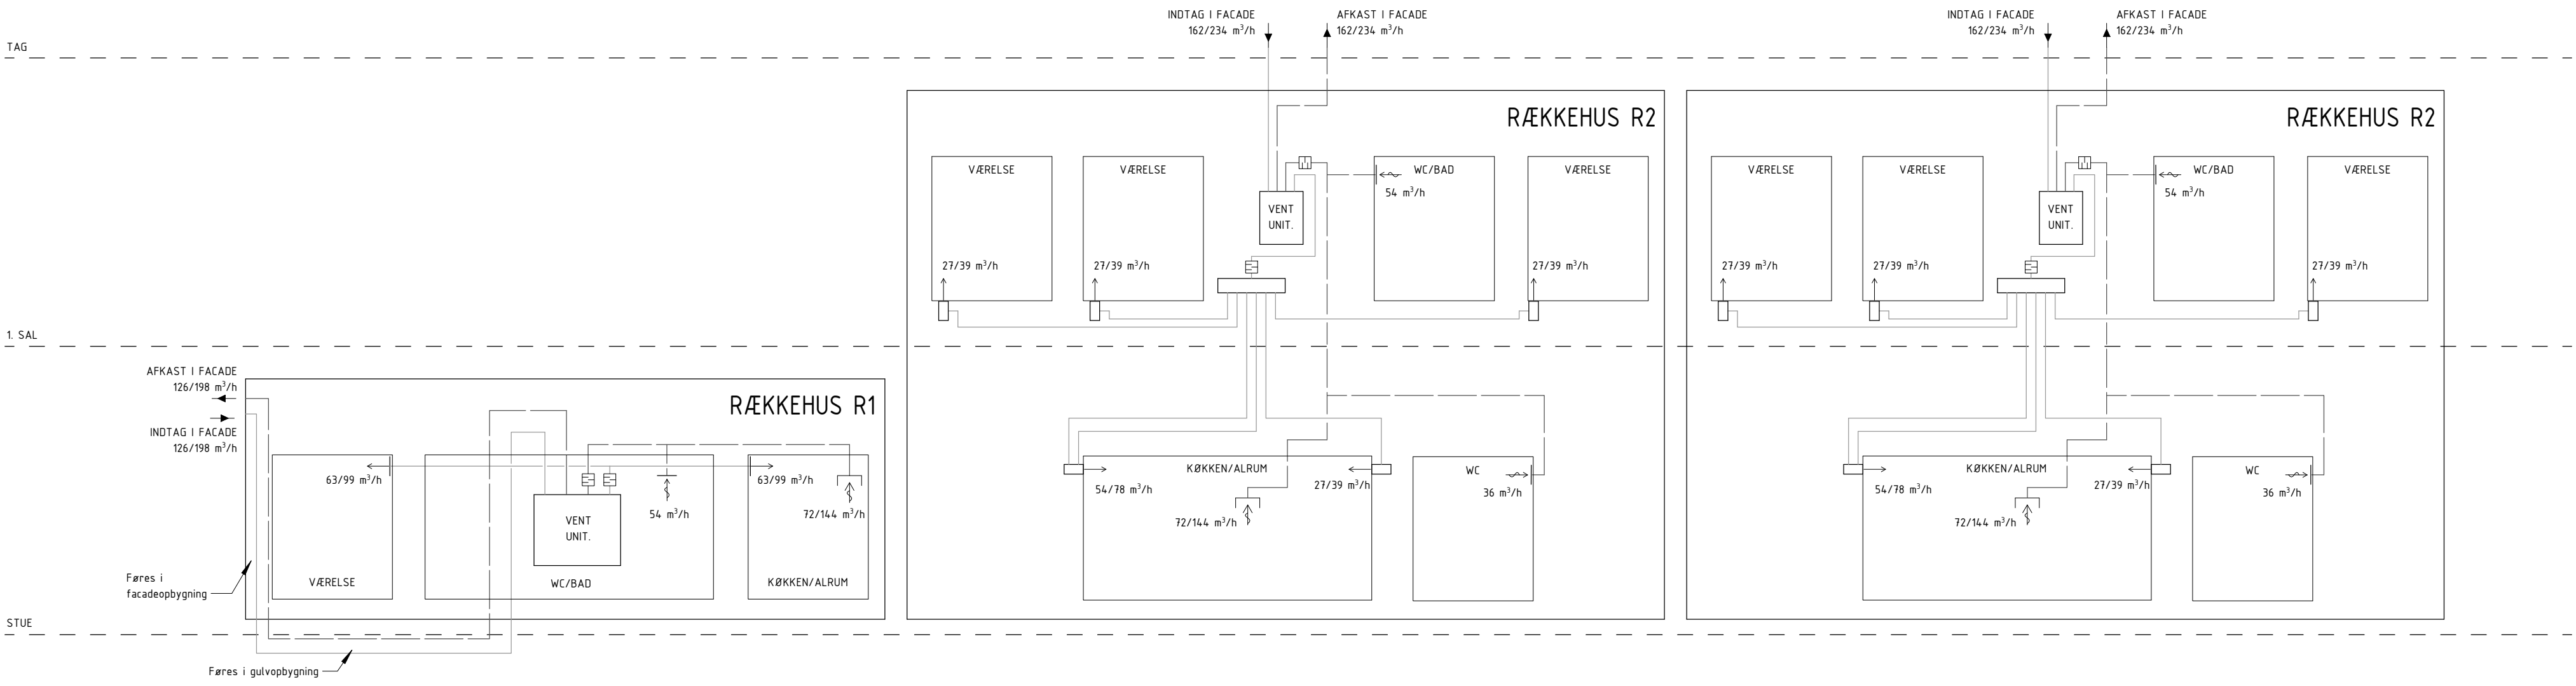

Logo for SNEGLEHUSENE and NYE byTÆKKER group.

ADRESSE: RADISEVEJ/ RØDBEDEVEJ, 8200 ÅRHUS N,
MATH NR. 1n, Tørr. Århus Jøder
BYGGERE: NYE HOLDING APS

Rev.	Rev. Date	Erne	Init.
Sagsnr: 14022	Dato: 12/09/19	Init. Author	Kontrol Checker
ARKITEXT: Bjarke Ingels Group A/S	Kiøbenhavnsgade 56, 2500 Valby	T+45 72 21 72 27	big@big.dk
INGENIØR: Bjarke Ingels Group A/S	Kiøbenhavnsgade 56, 2500 Valby	T+45 72 21 72 27	big@big.dk
INGENIØR/ELKØB: Spangenberg & Madsen A/S	Herstedøstvej 27-29, 2620 Albertslund	T+45 43 44 60 00	sgm@sgm.dk
LANDSKAB: Bjarke Ingels Group A/S	Kiøbenhavnsgade 56, 2500 Valby	T+45 72 21 72 27	big@big.dk

