




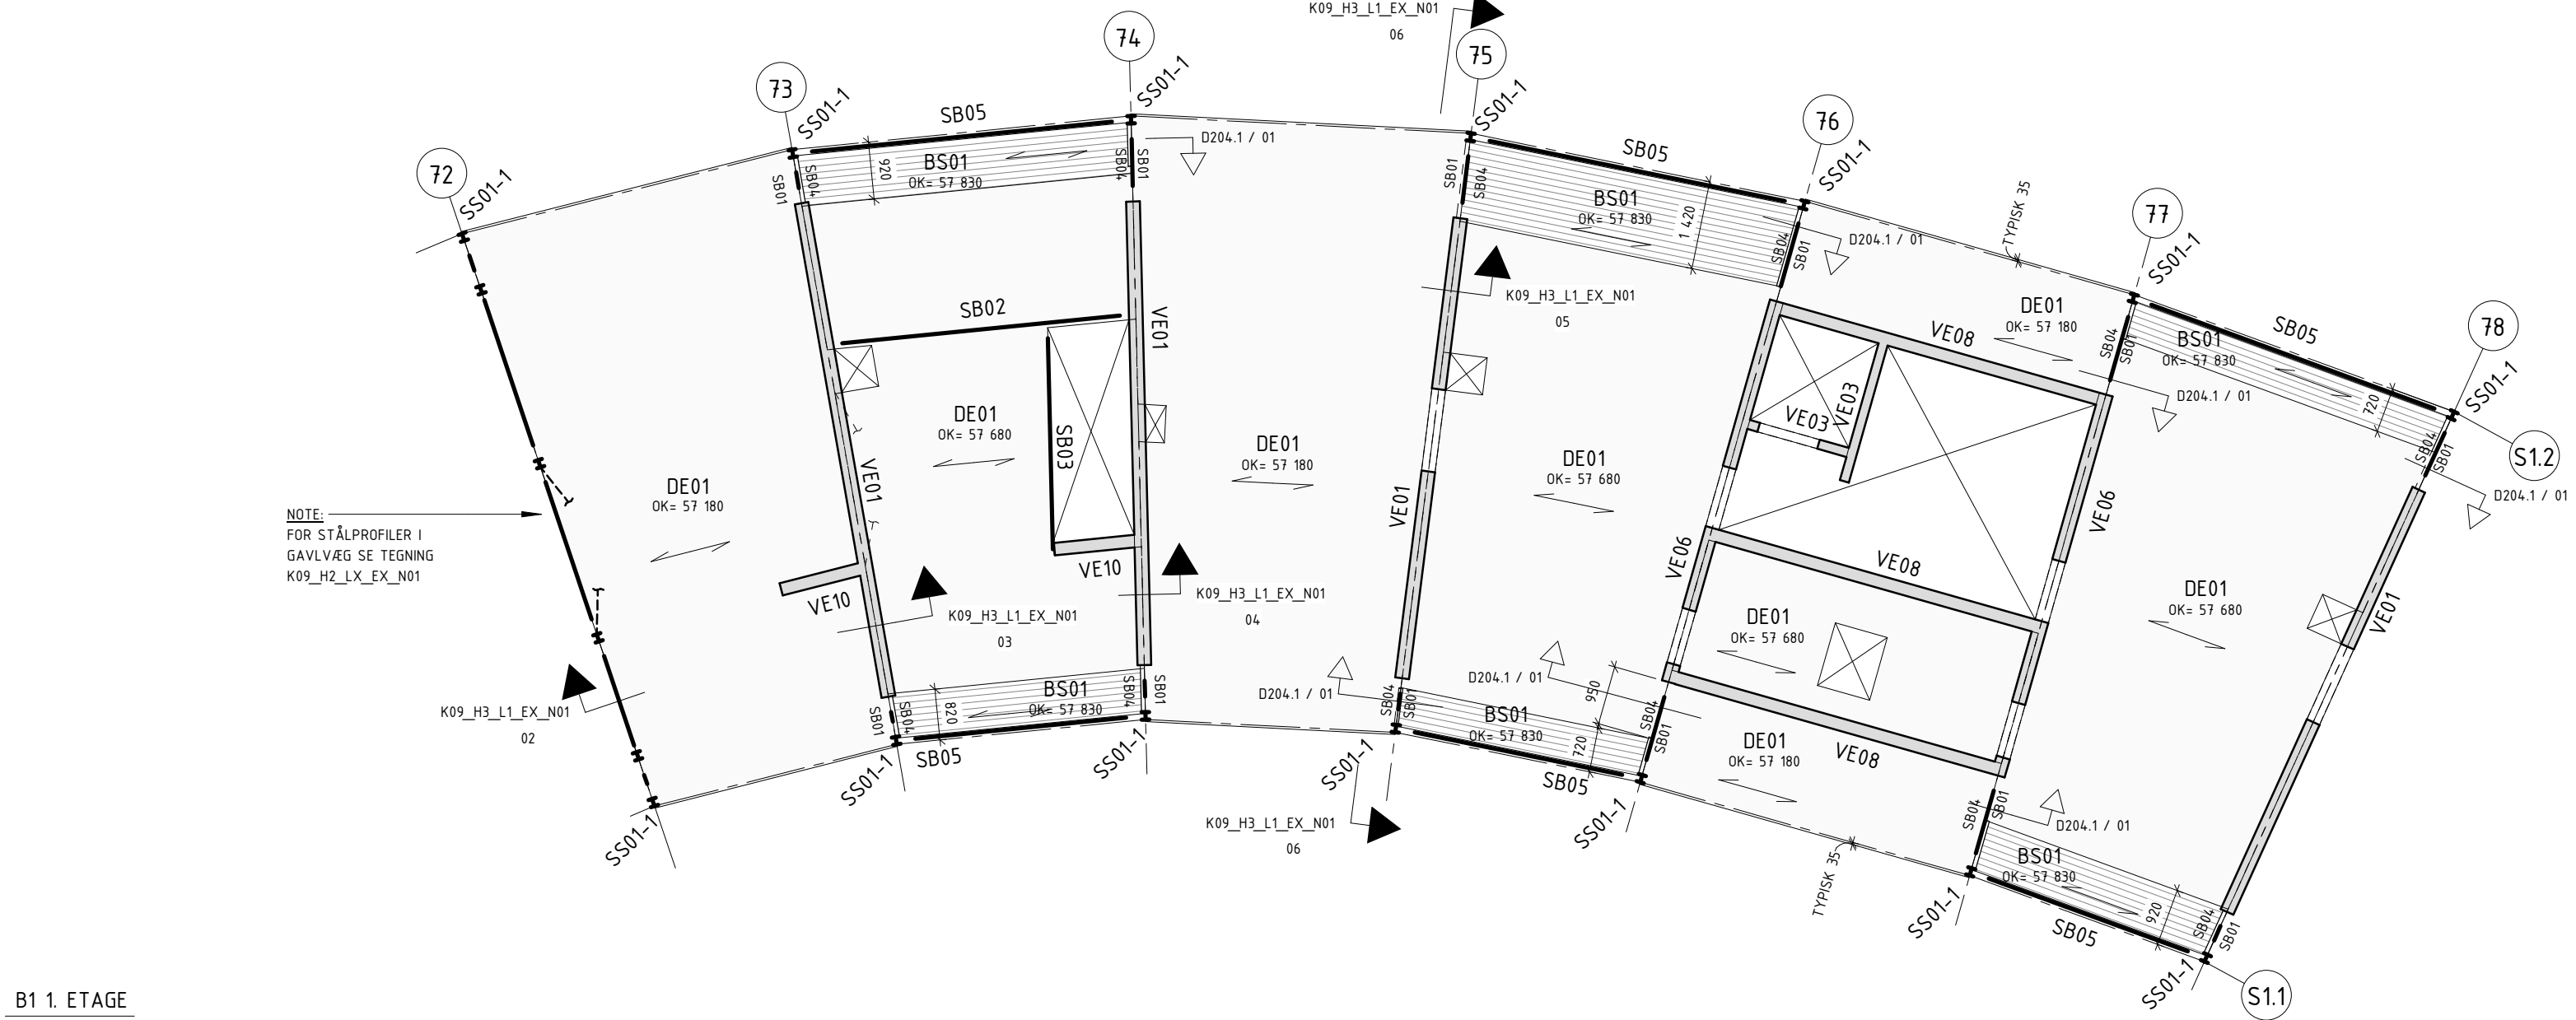

B1 1. ETAGE

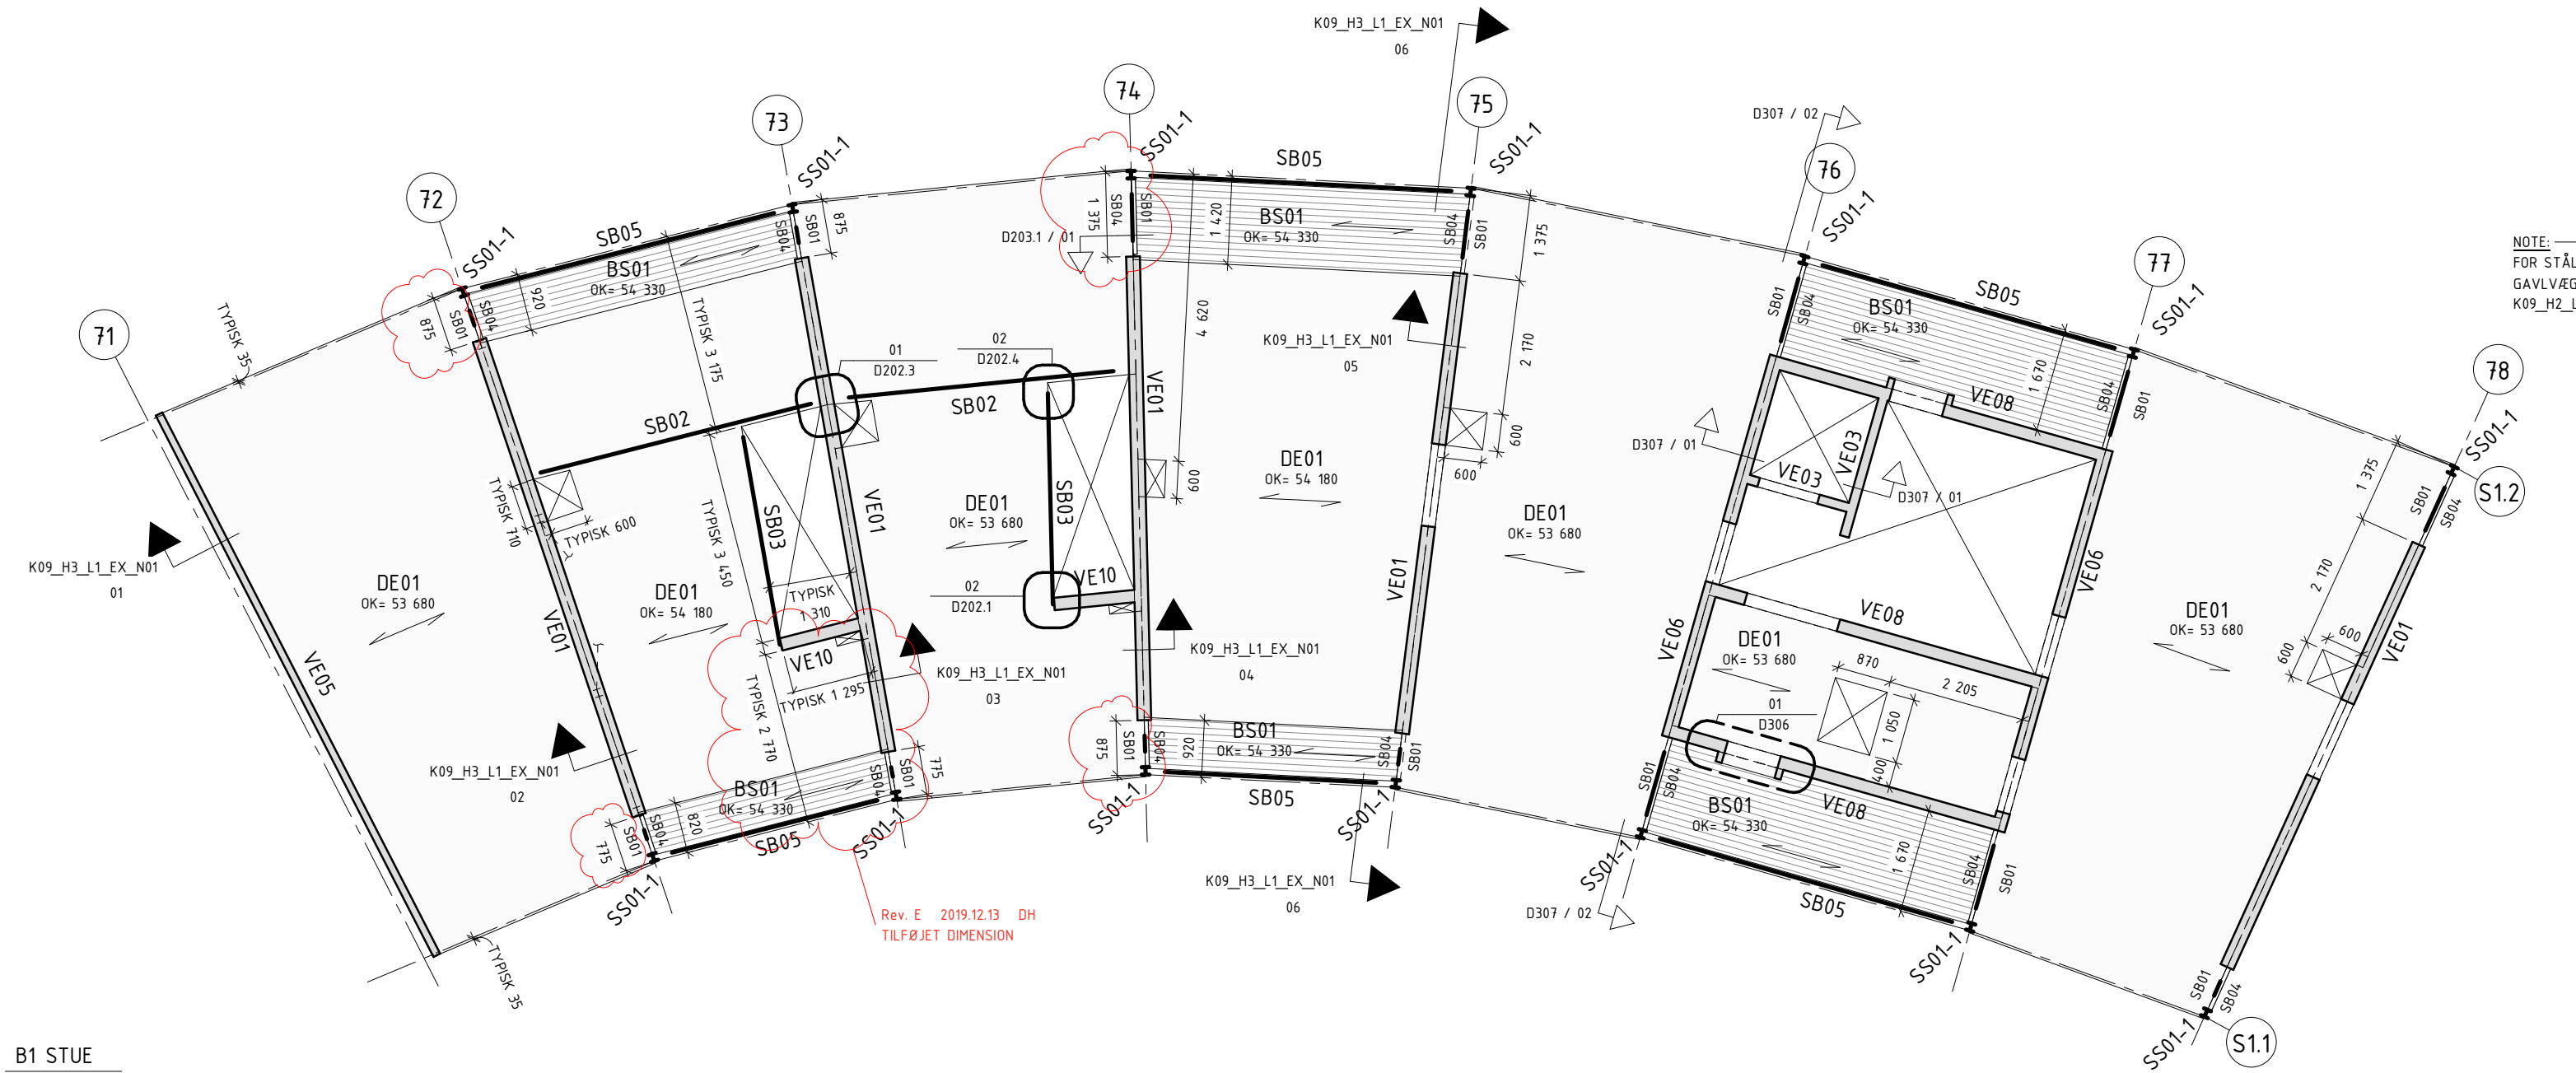


B1 3. ETAGE

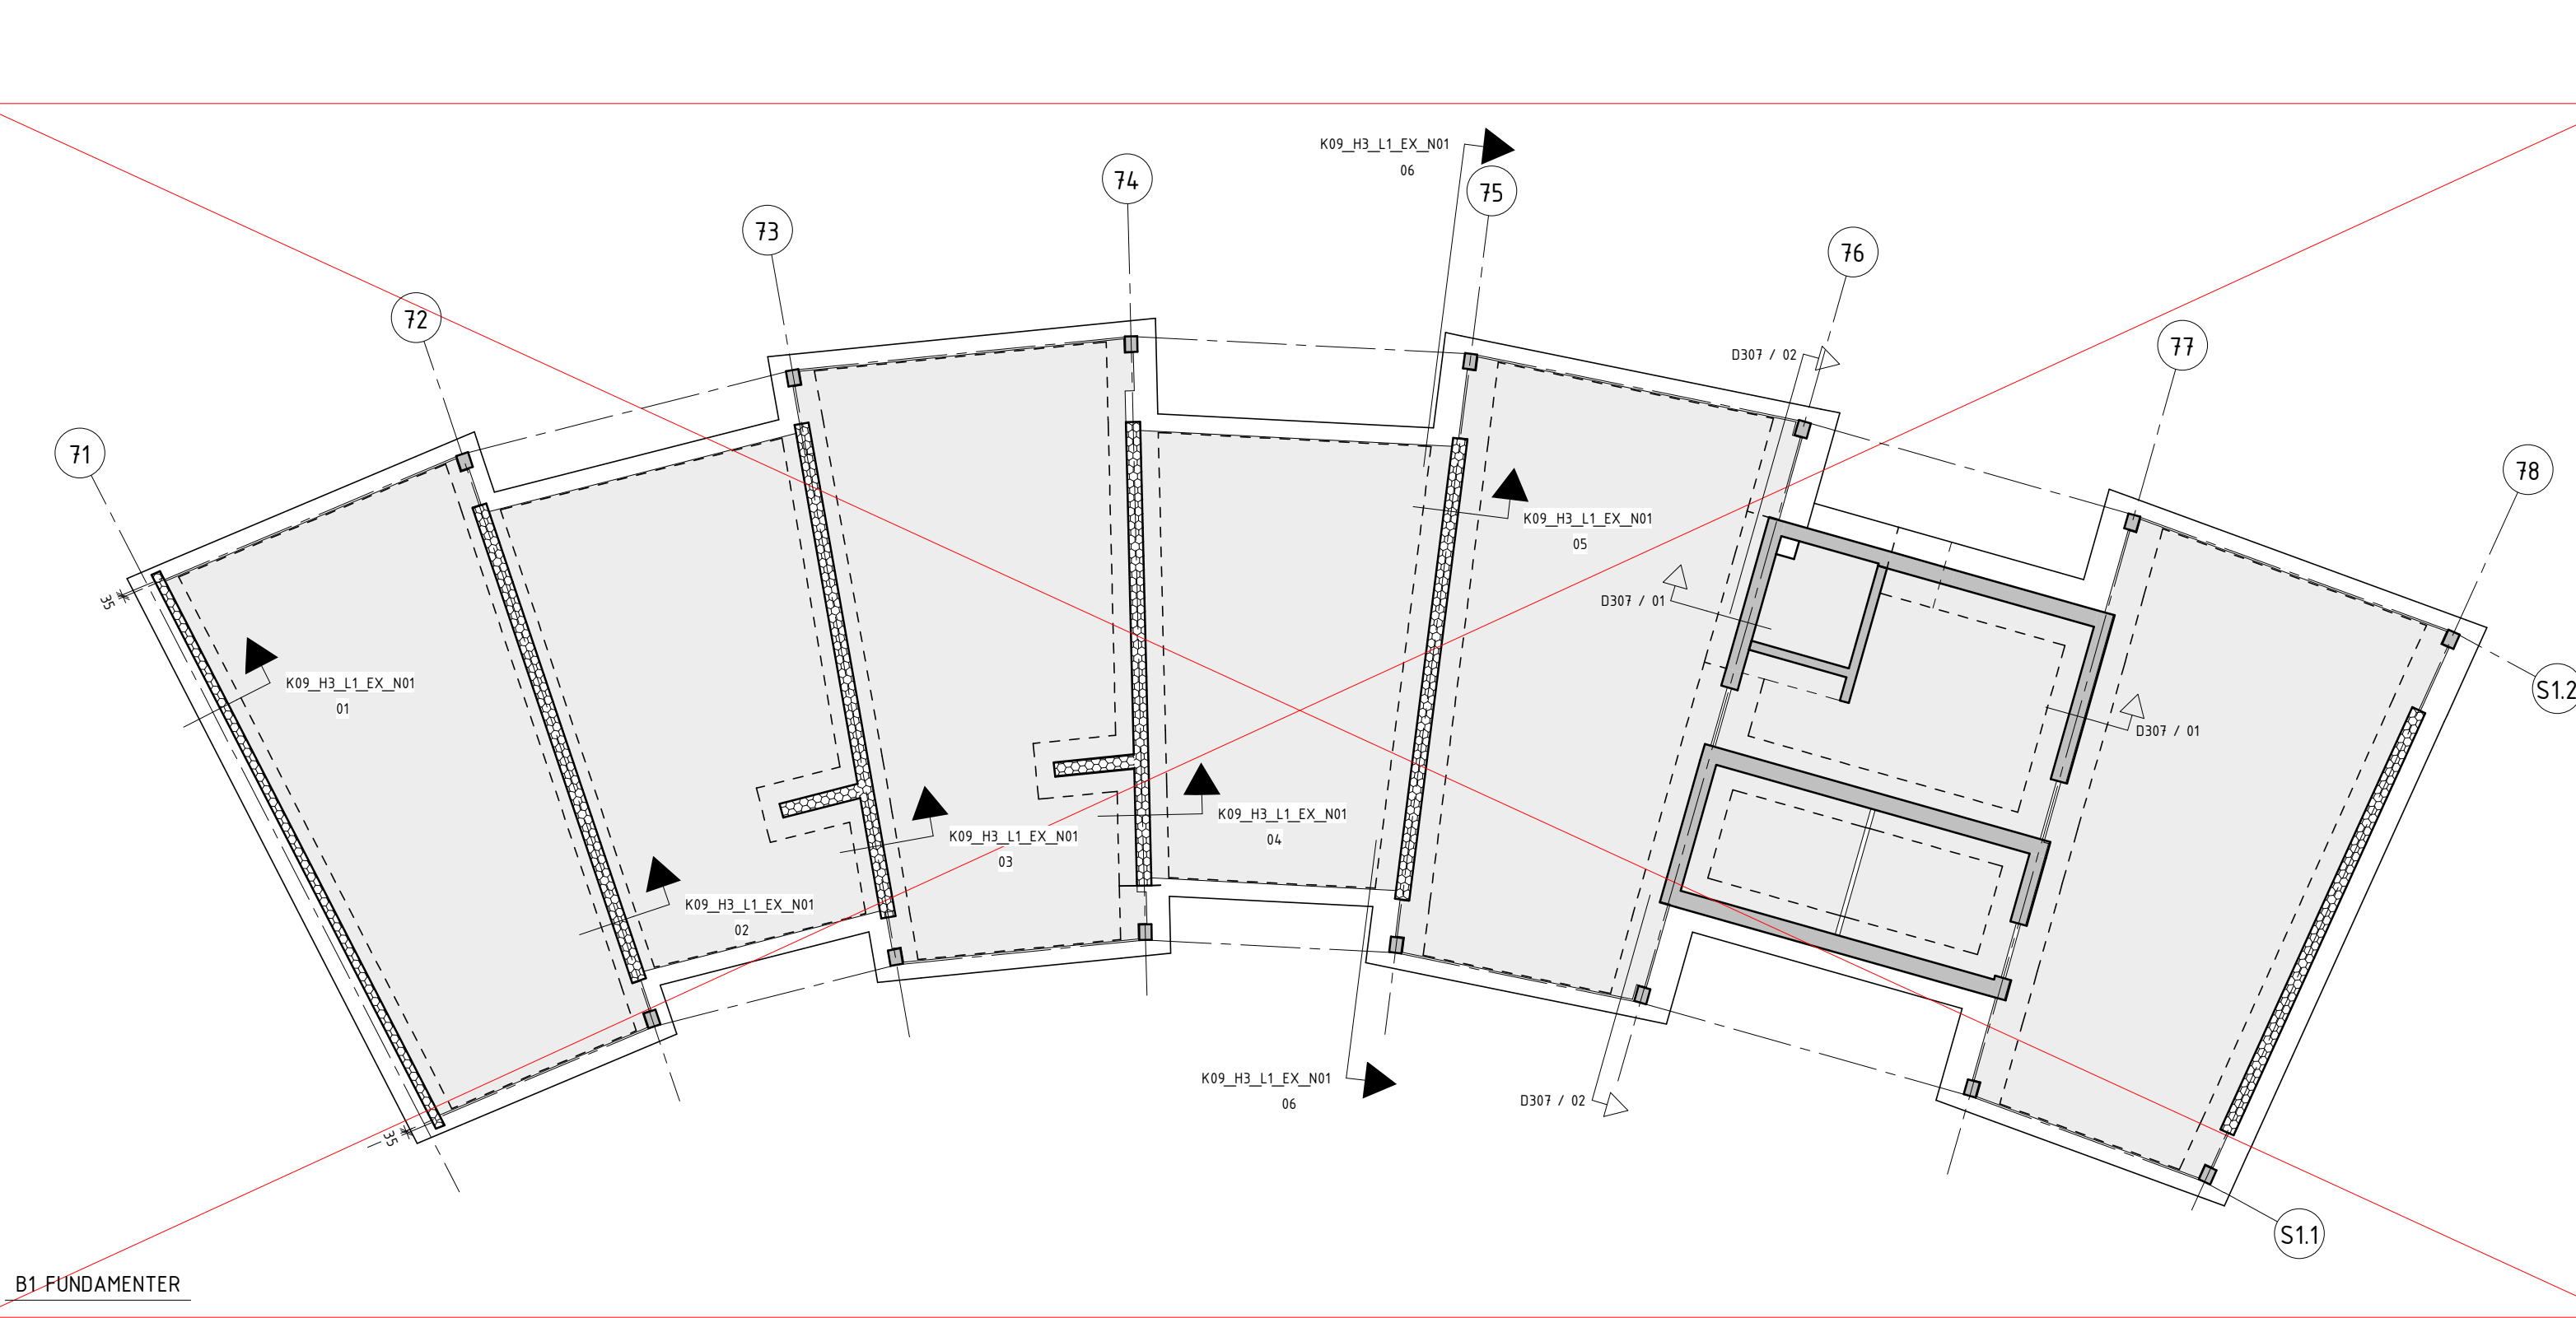


B1 1. STUE


Fundamenter flyttet til K09_H1_L1_EX_N10

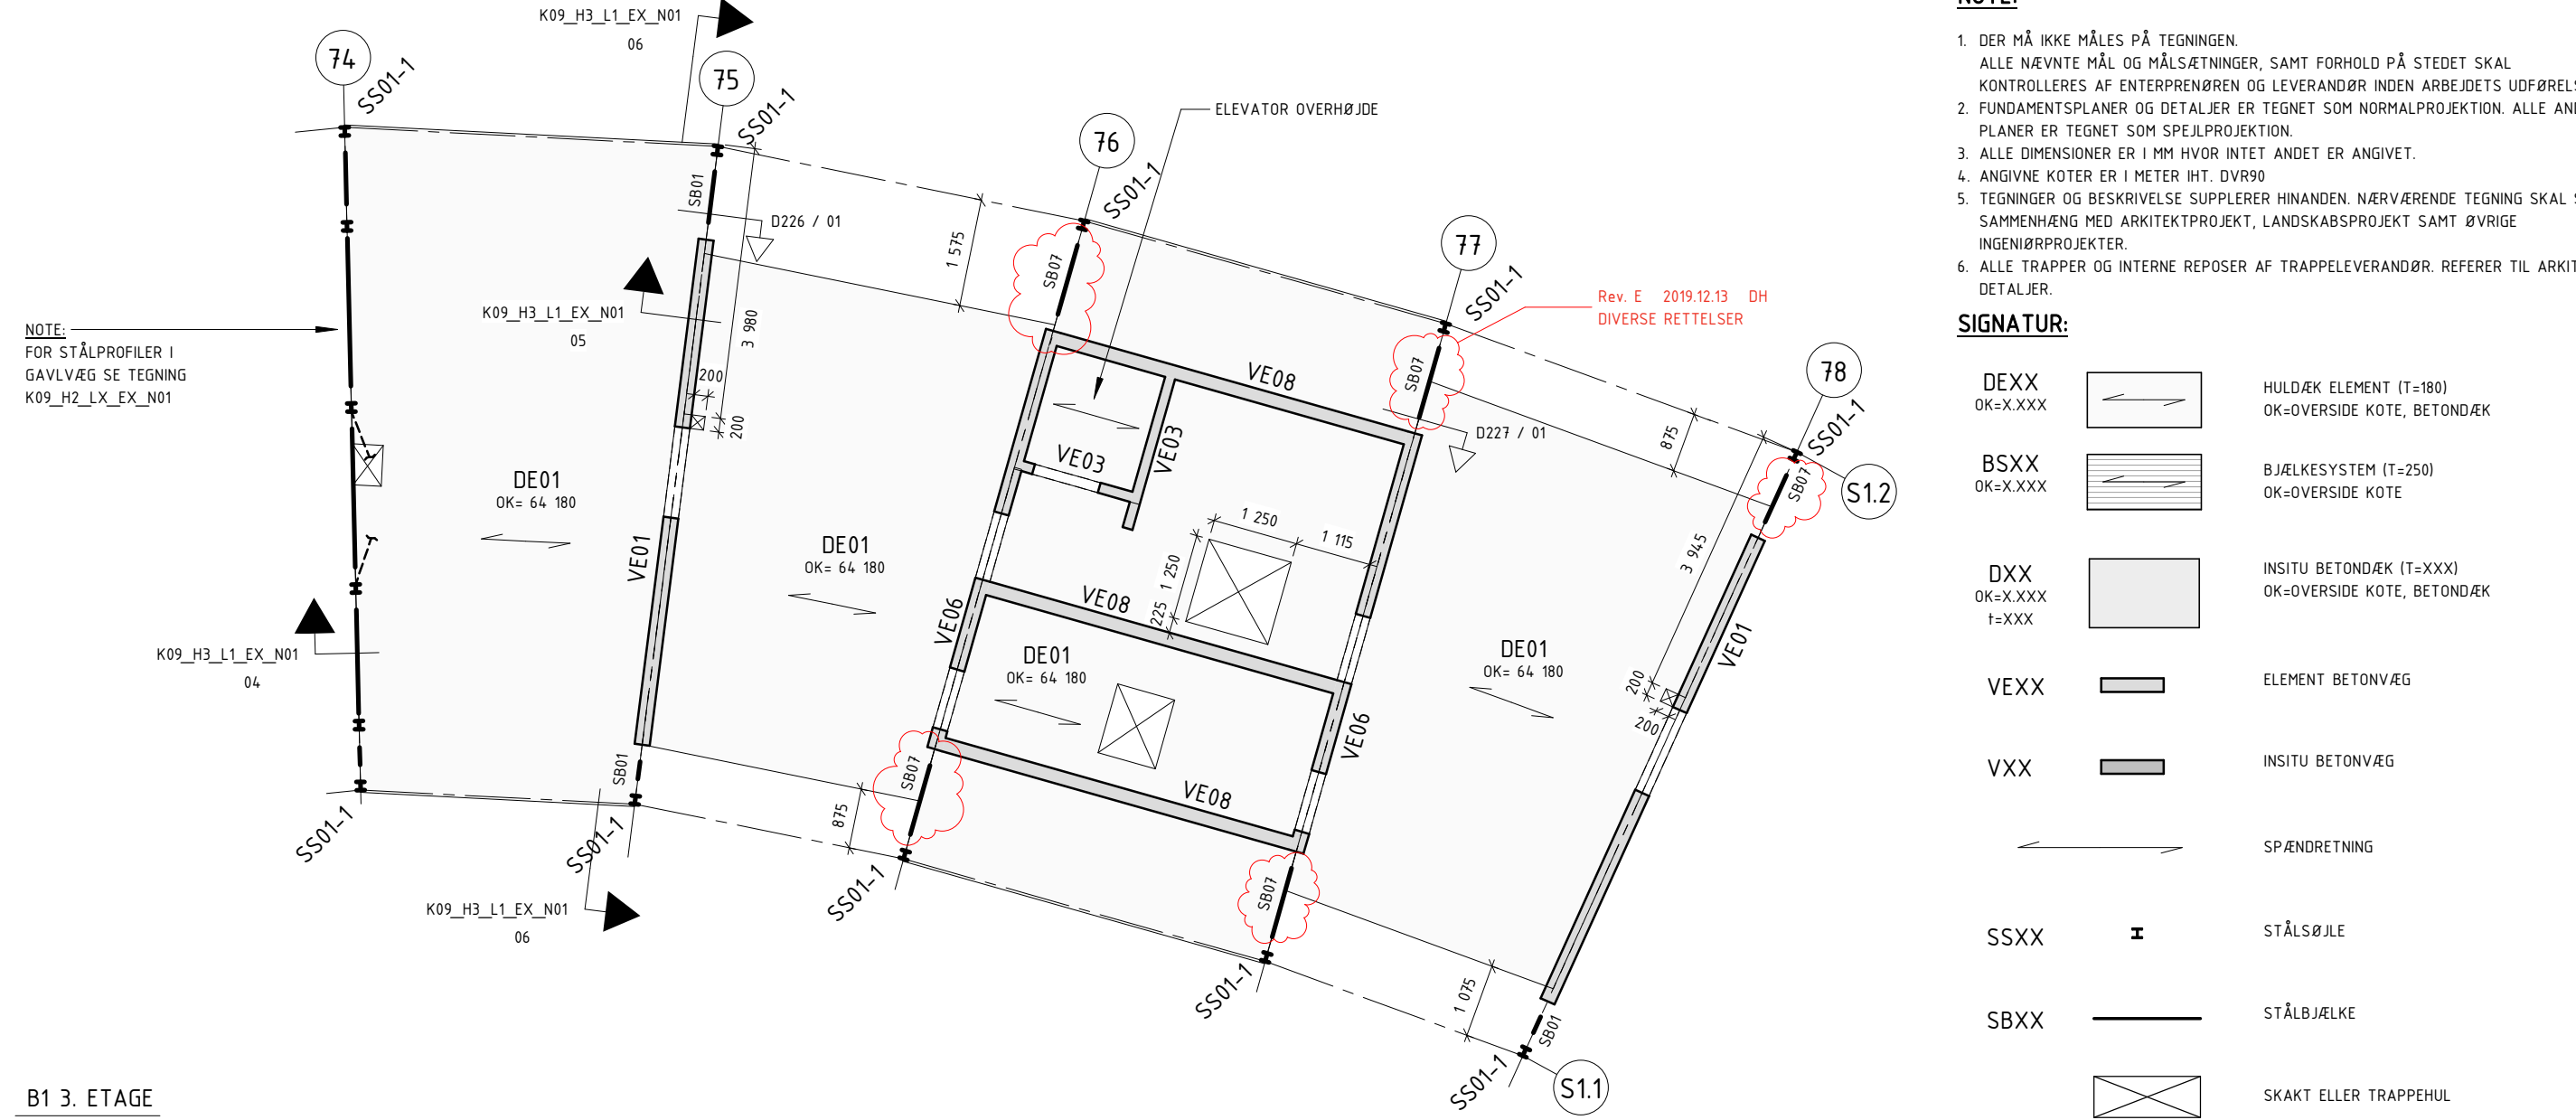

B1 2. ETAGE

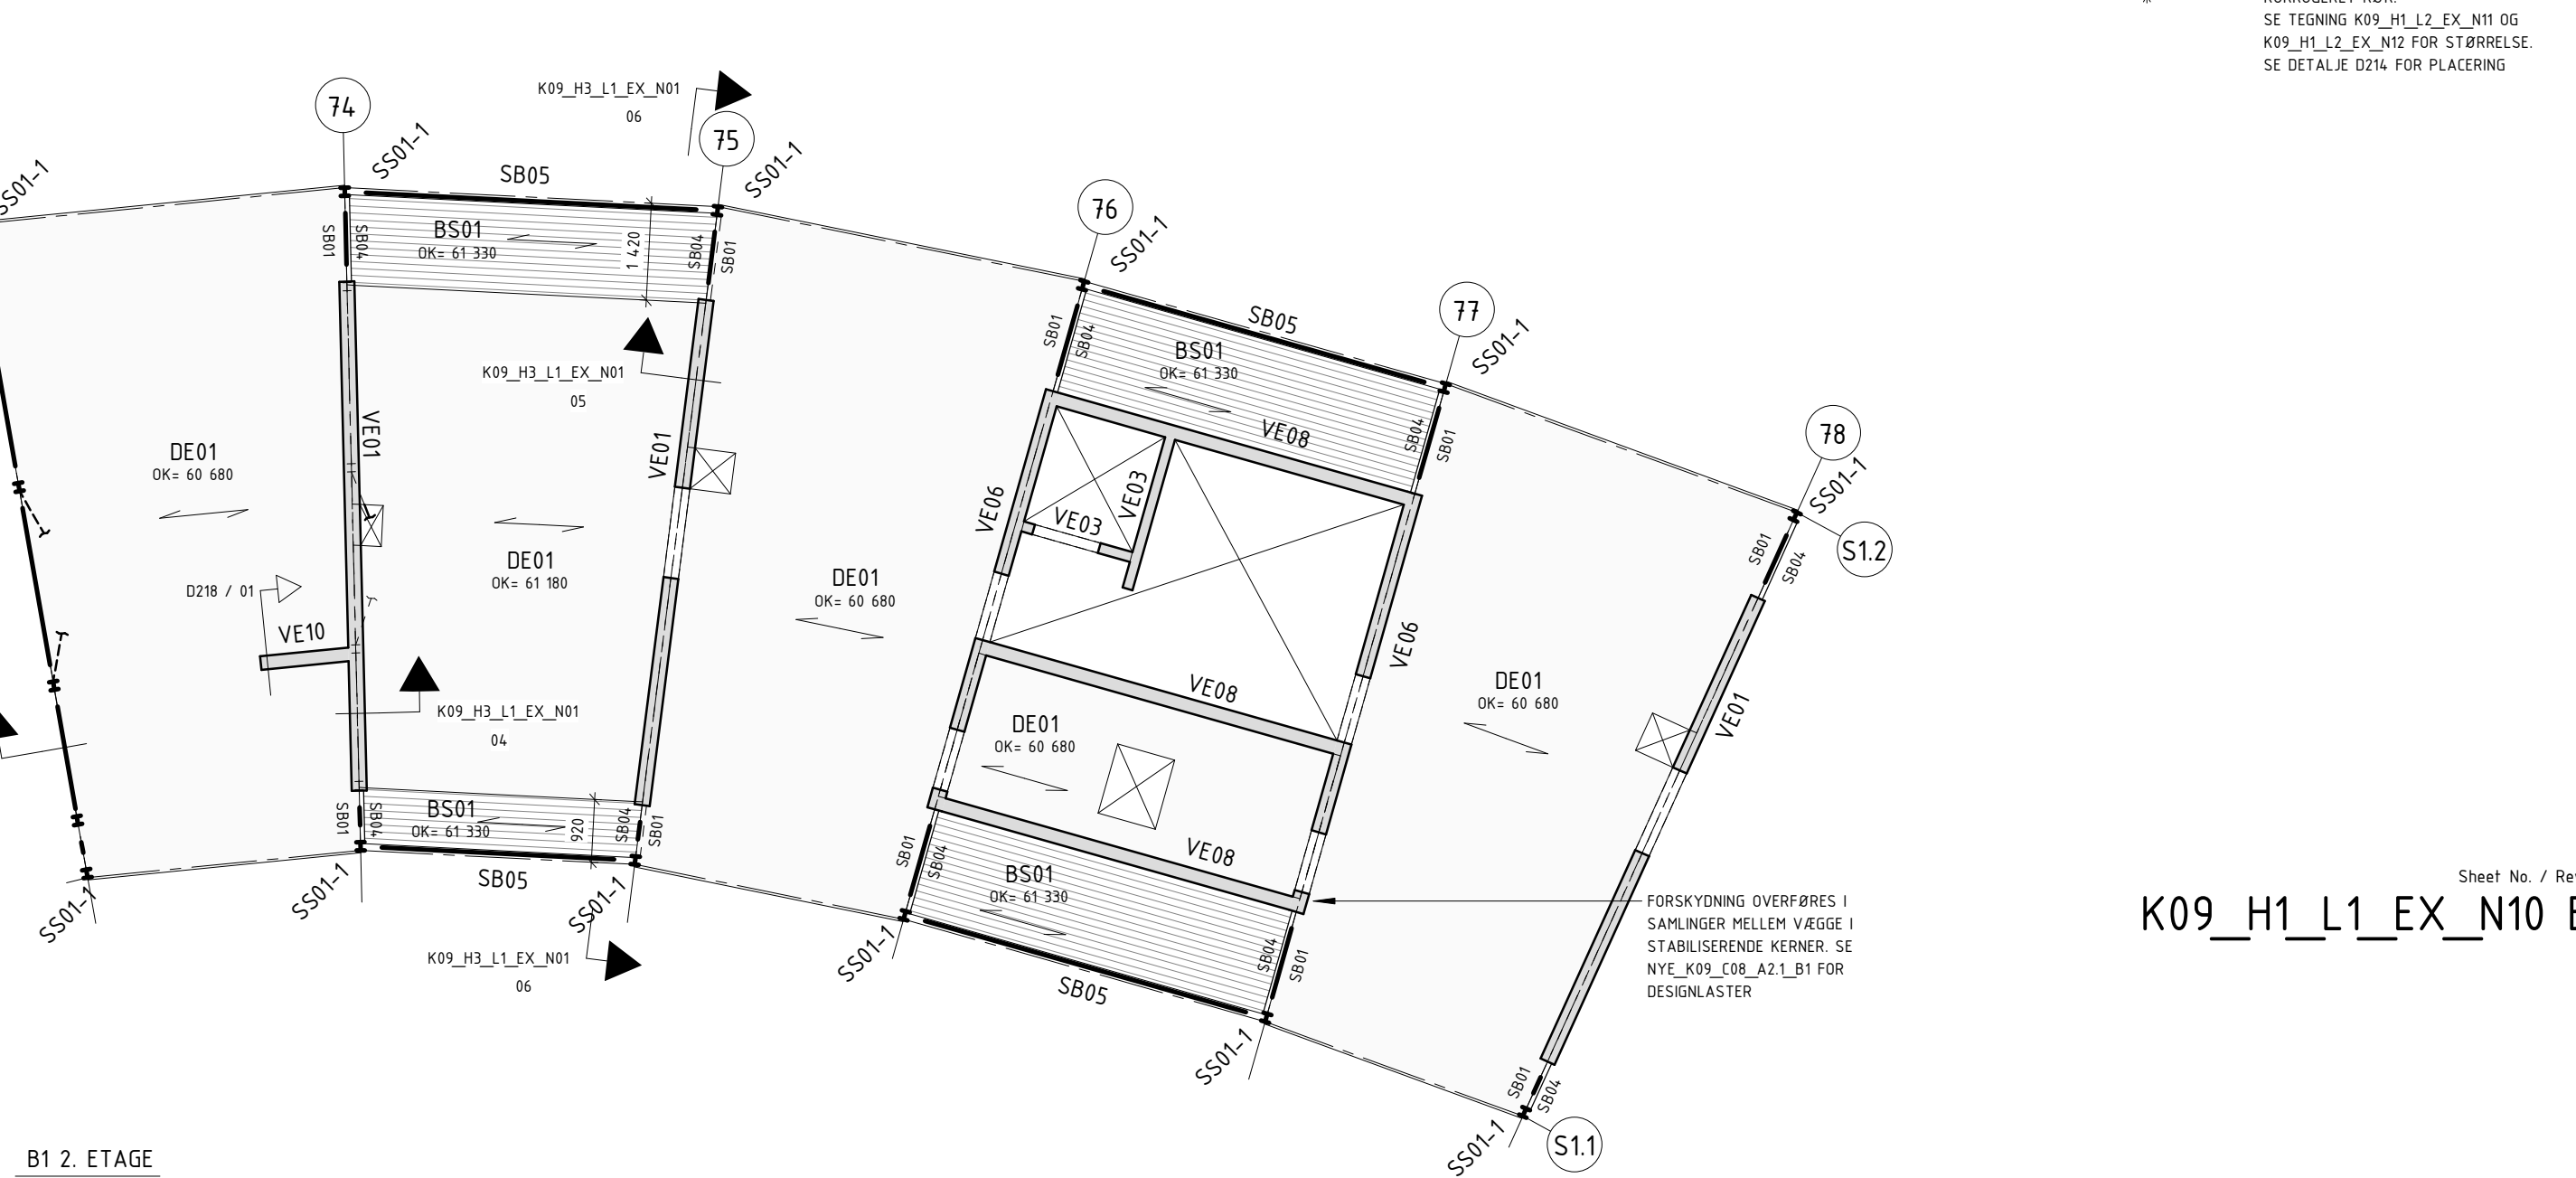

B1 3. ETAGE

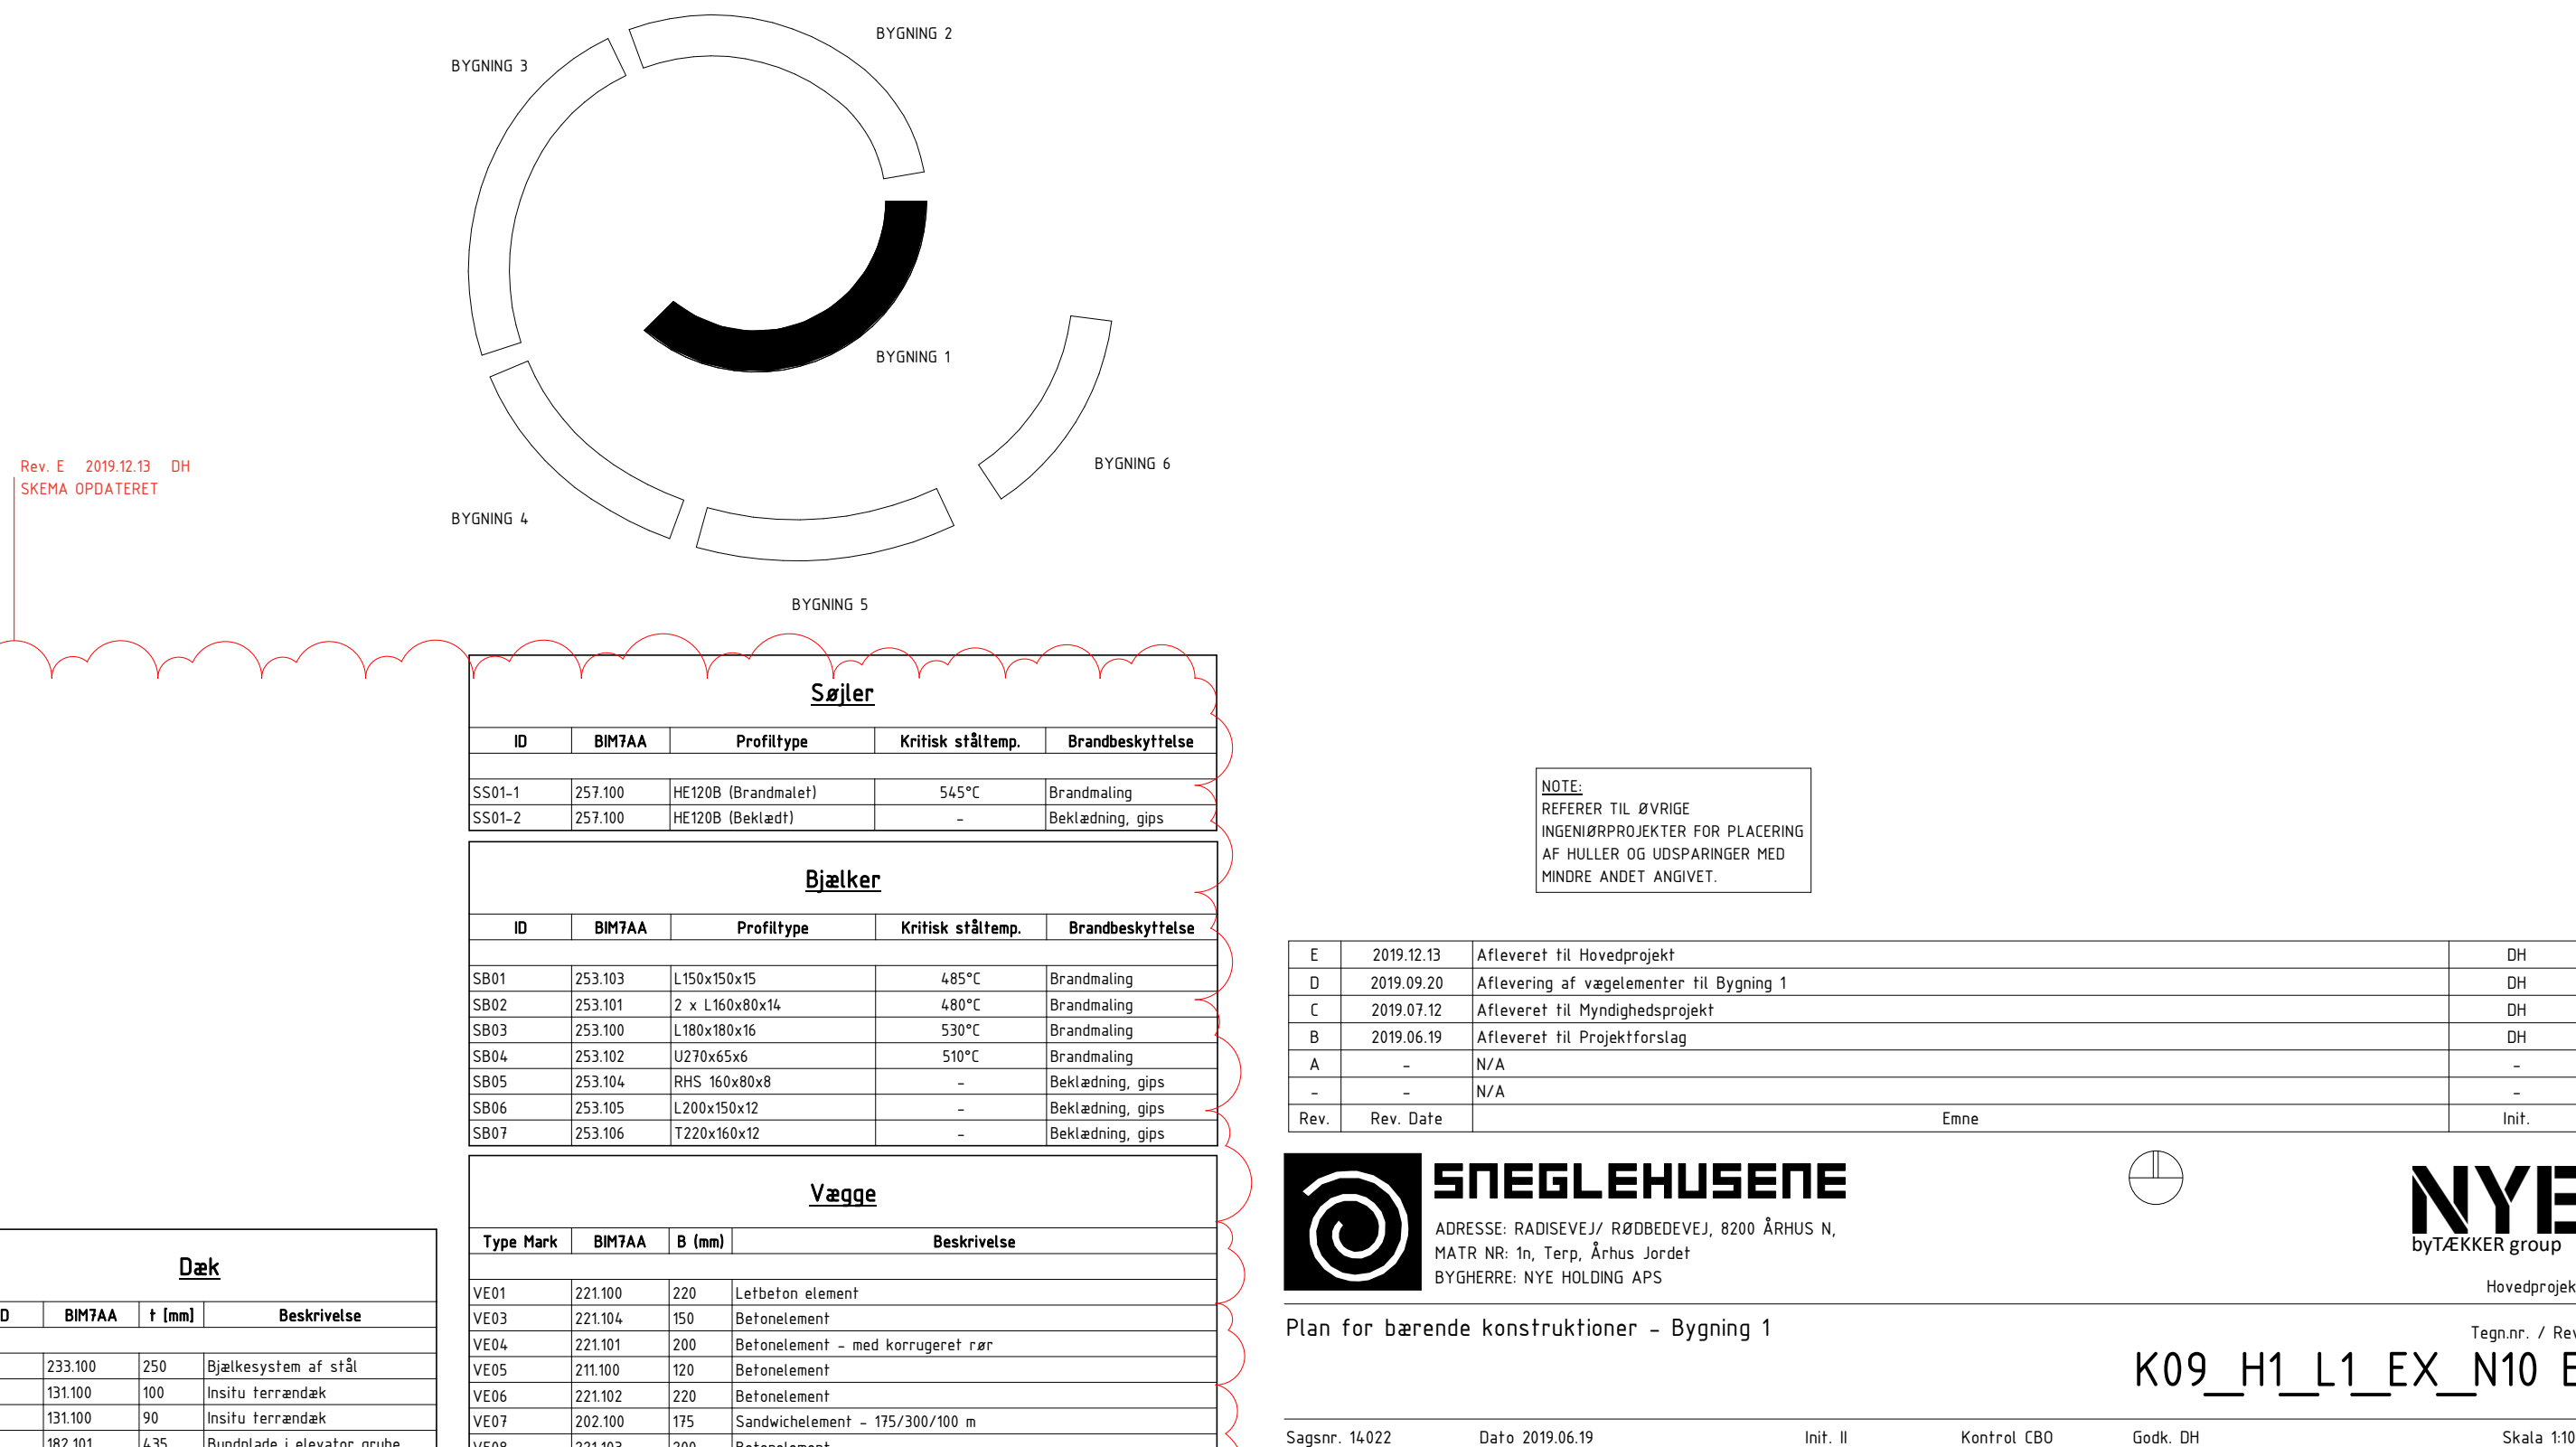

B1 FUNDAMENTER

Fundamenter flyttet til K09_H1_L1_EX_N10

NOTE:

1. DER HÅ IKKE MÅLES PÅ TEGNINGEN.
2. ALLE NÆVNTE MÅL OG MÅLSÆTNINGER, SAMT FORHOLD PÅ STEDET SKAL KONTROLLERES AF ENTERPRENØREN OG LEVERANDØR INDEN ARBEJDETS UDFØRELSE.
3. FUNDAMENTPLANER OG DETALJER ER TEGET SOM NORMALPROJEKTION. ALLE ANDRE PLANER ER TEGET SOM SPÆLPROJEKTION.
4. ALLE DIMENSIONER ER I MM HVOR INTET ANDET ER ANGIVET.
5. ANGIKTE KOTER ER I METER HT. D.V. 990.
6. TEKNISKE OG BESKRIVELSE SUPPLERER HÅNDEN. NÆRVÆRENDE TEKNISKE SKAL SES I SAMMENHÆNG MED ARKITEKTPROJEKT, LANDSKABS- OG SAMT ØVRIGE INGENIØRPROJEKTER.
7. ALLE TRAPPER OG INTERNE REPOSER AF TRAPPELEVERANDØR. REFERER TIL ARKITEKT DETALJER.

SIGNATUR:

- DEXX OK+XXX HULDØK ELEMENT (T+180) OK-OVERSIDE KOTE, BETONDØK
- BSXX OK+XXX BJÆLKEELEMENT (T+250) OK-OVERSIDE KOTE, BETONDØK
- DX OK+XXX INSITU BETONDØK (T+XXX) OK-OVERSIDE KOTE, BETONDØK
- VEXX ELEMENT BETONDØK
- VXX INSITU BETONDØK
- SSXX STÅLSØJLE
- SBXX STÅLSØJLE
- SKART ELLER TRAPPEHUL

* KORRIGERET RØR SE TEKNISKE K09_H1_L1_EX_N10 OG K09_H1_L2_EX_N12 FOR STØRRELSSE SE DETALJE D274 FOR PLACERING

Sheet No. / Rev. K09_H1_L1_EX_N10 E

Rev. E 2019.12.13 DH SKEHNA OPDATERET

Søjler			
ID	BIMTAA	Profiltype	Kritisk stålt. temp.
SS01-1	257.100	HE120B (Brandmalet)	545°C
SS01-2	257.100	HE120B (Beklædt)	-

Bjælker			
ID	BIMTAA	Profiltype	Kritisk stålt. temp.
SB01	253.103	L150x150x15	485°C
SB02	253.101	2 x L160x80x14	480°C
SB03	253.100	L180x180x16	530°C
SB04	253.102	U270x65x6	510°C
SB05	253.104	RHS 160x80x8	-
SB06	253.105	L200x150x12	-
SB07	253.106	L220x160x12	-

Vægge		
Type	Mark	Beskrivelse
VE01	221.100	Løstbeton element
VE03	221.104	Beton element
VE04	221.101	Beton element - med korrigeret rør
VE05	221.100	Beton element
VE06	221.102	Beton element
VE07	202.100	Sandwich element - 175/300/100 m
VE08	221.103	Beton element
VE09	202.100	Sandwich element - 200/300/100 m
VE10	221.101	Beton element

E	2019.12.13	Afleveret til Hovedprojekt	DH
D	2019.09.20	Afleveret af vægtementen til Bygning 1	DH
C	2019.07.12	Afleveret til Myndighedsprojekt	DH
B	2019.06.19	Afleveret til Projektforslag	DH
A	-	N/A	-
-	-	N/A	-
Rev.	Rev. Date	Emne	Init.

ADRESSE: RADISEVEJ / RØDBEDEVEJ, 8200 ÅRHUS N, MATR. NR. 1n, Tarp, Århus, Jorden
BYGGERE: NYE HOLDING APS

byTÆKKER group

Plan for bærende konstruktioner - Bygning 1

K09_H1_L1_EX_N10 E

Sagsnr. 14.022

Dato 2019.06.19

Init. B

Kontrol CBO

Gdsk. DH

Skala 1:100

ARKITEKT: Bjarke Ingels Group A/S

INGENIØR: Bjarke Ingels Group A/S

INGENIØR (KLOAK): Spangenberg & Madsen A/S

LANDSKAB: Bjarke Ingels Group A/S

Klaverbladsgade 56, 2500 Valby

Herstedsterrvej 27-29, 2620 Albertslund

Klaverbladsgade 56, 2500 Valby

T+45 72 21 72 27

T+45 72 21 72 27

T+45 43 44 60 00

T+45 72 21 72 27

big@big.dk

big@big.dk

som@som.dk

big@big.dk