




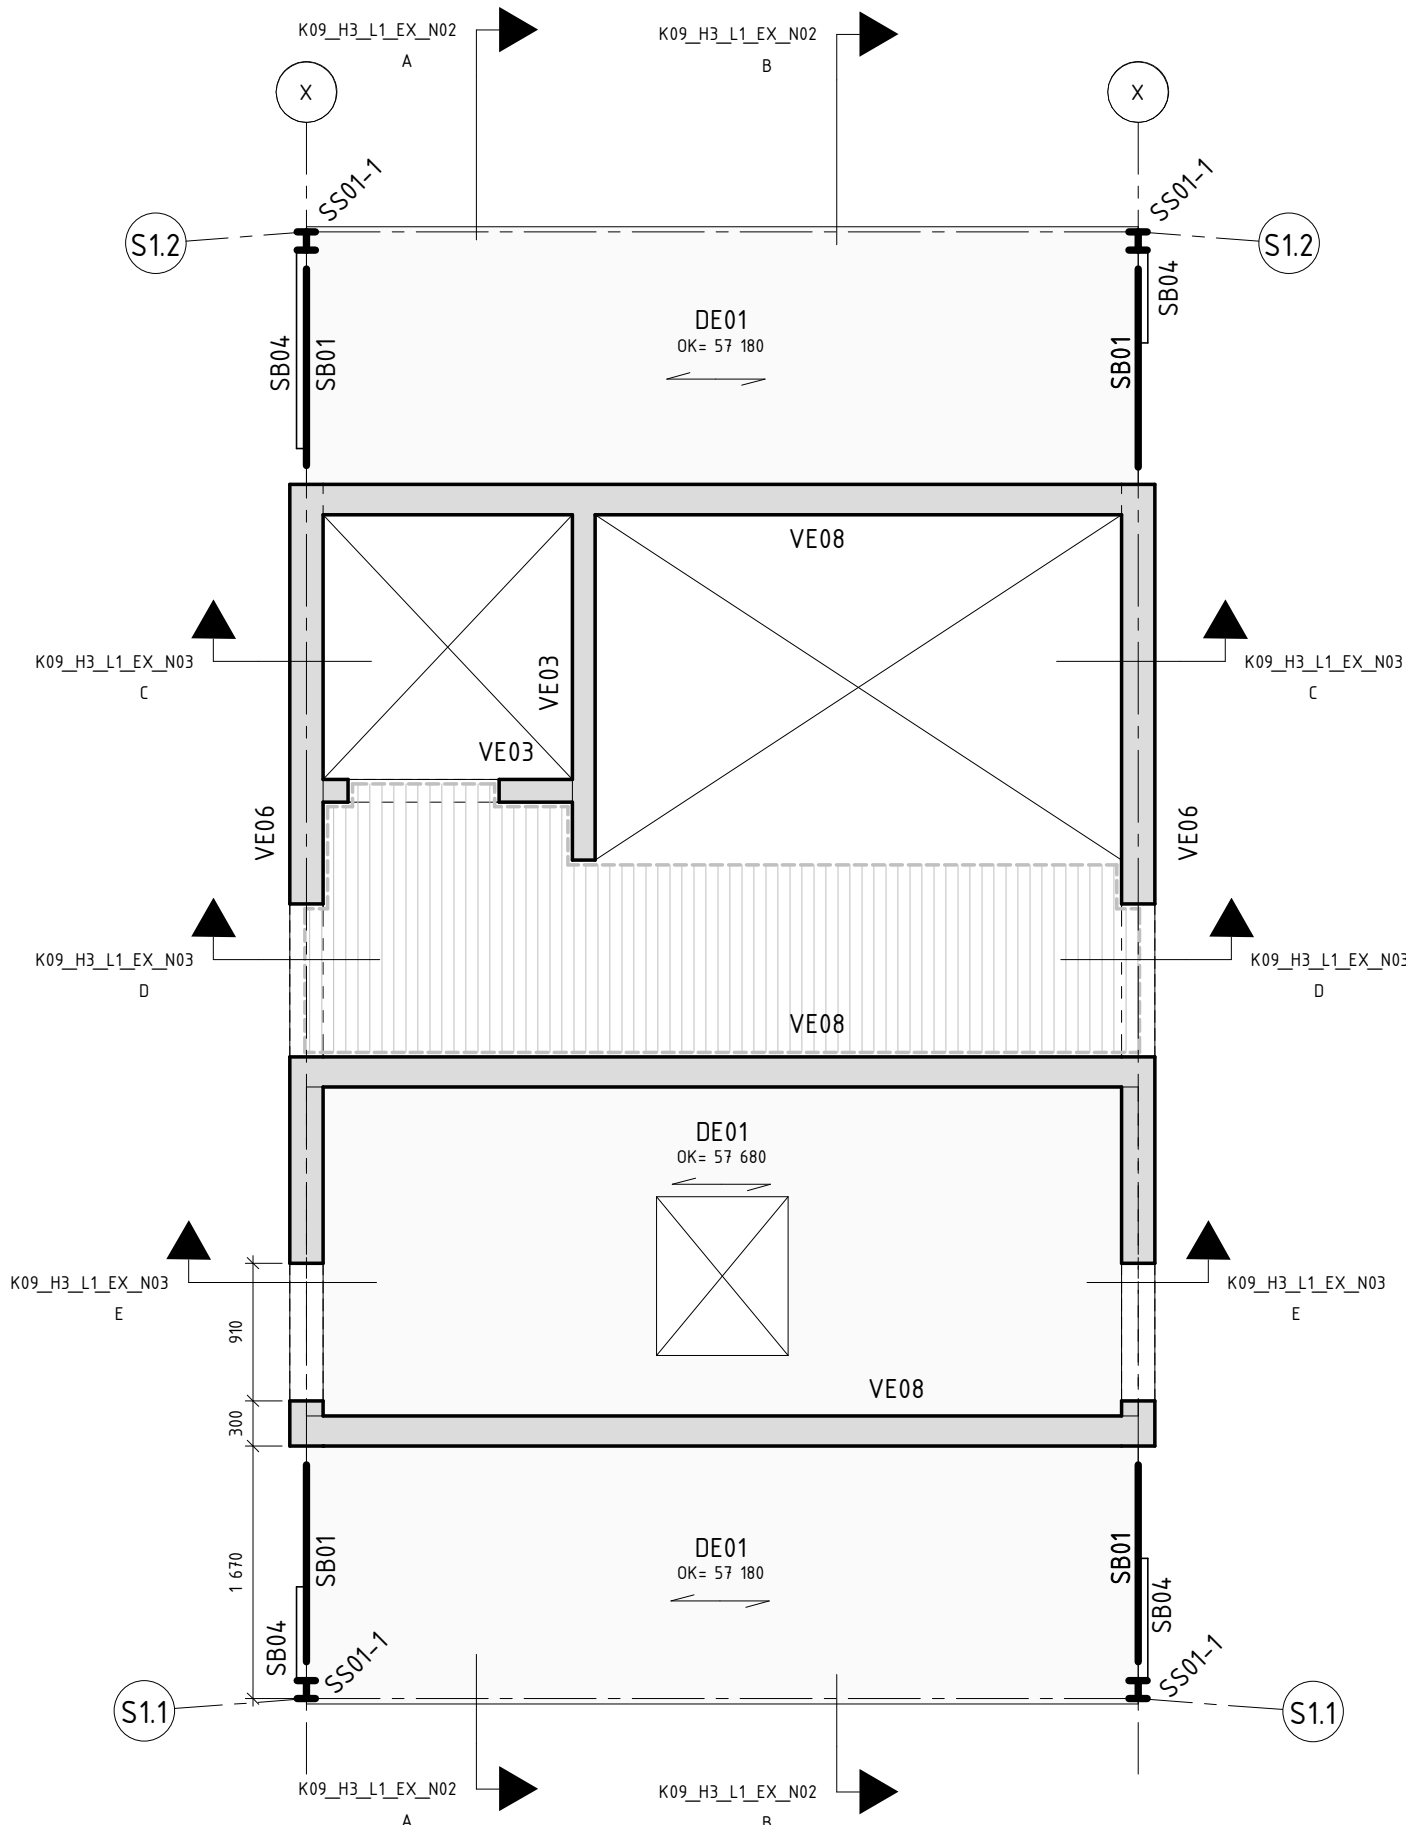


TRAPPEKERN - 1. ETAGE

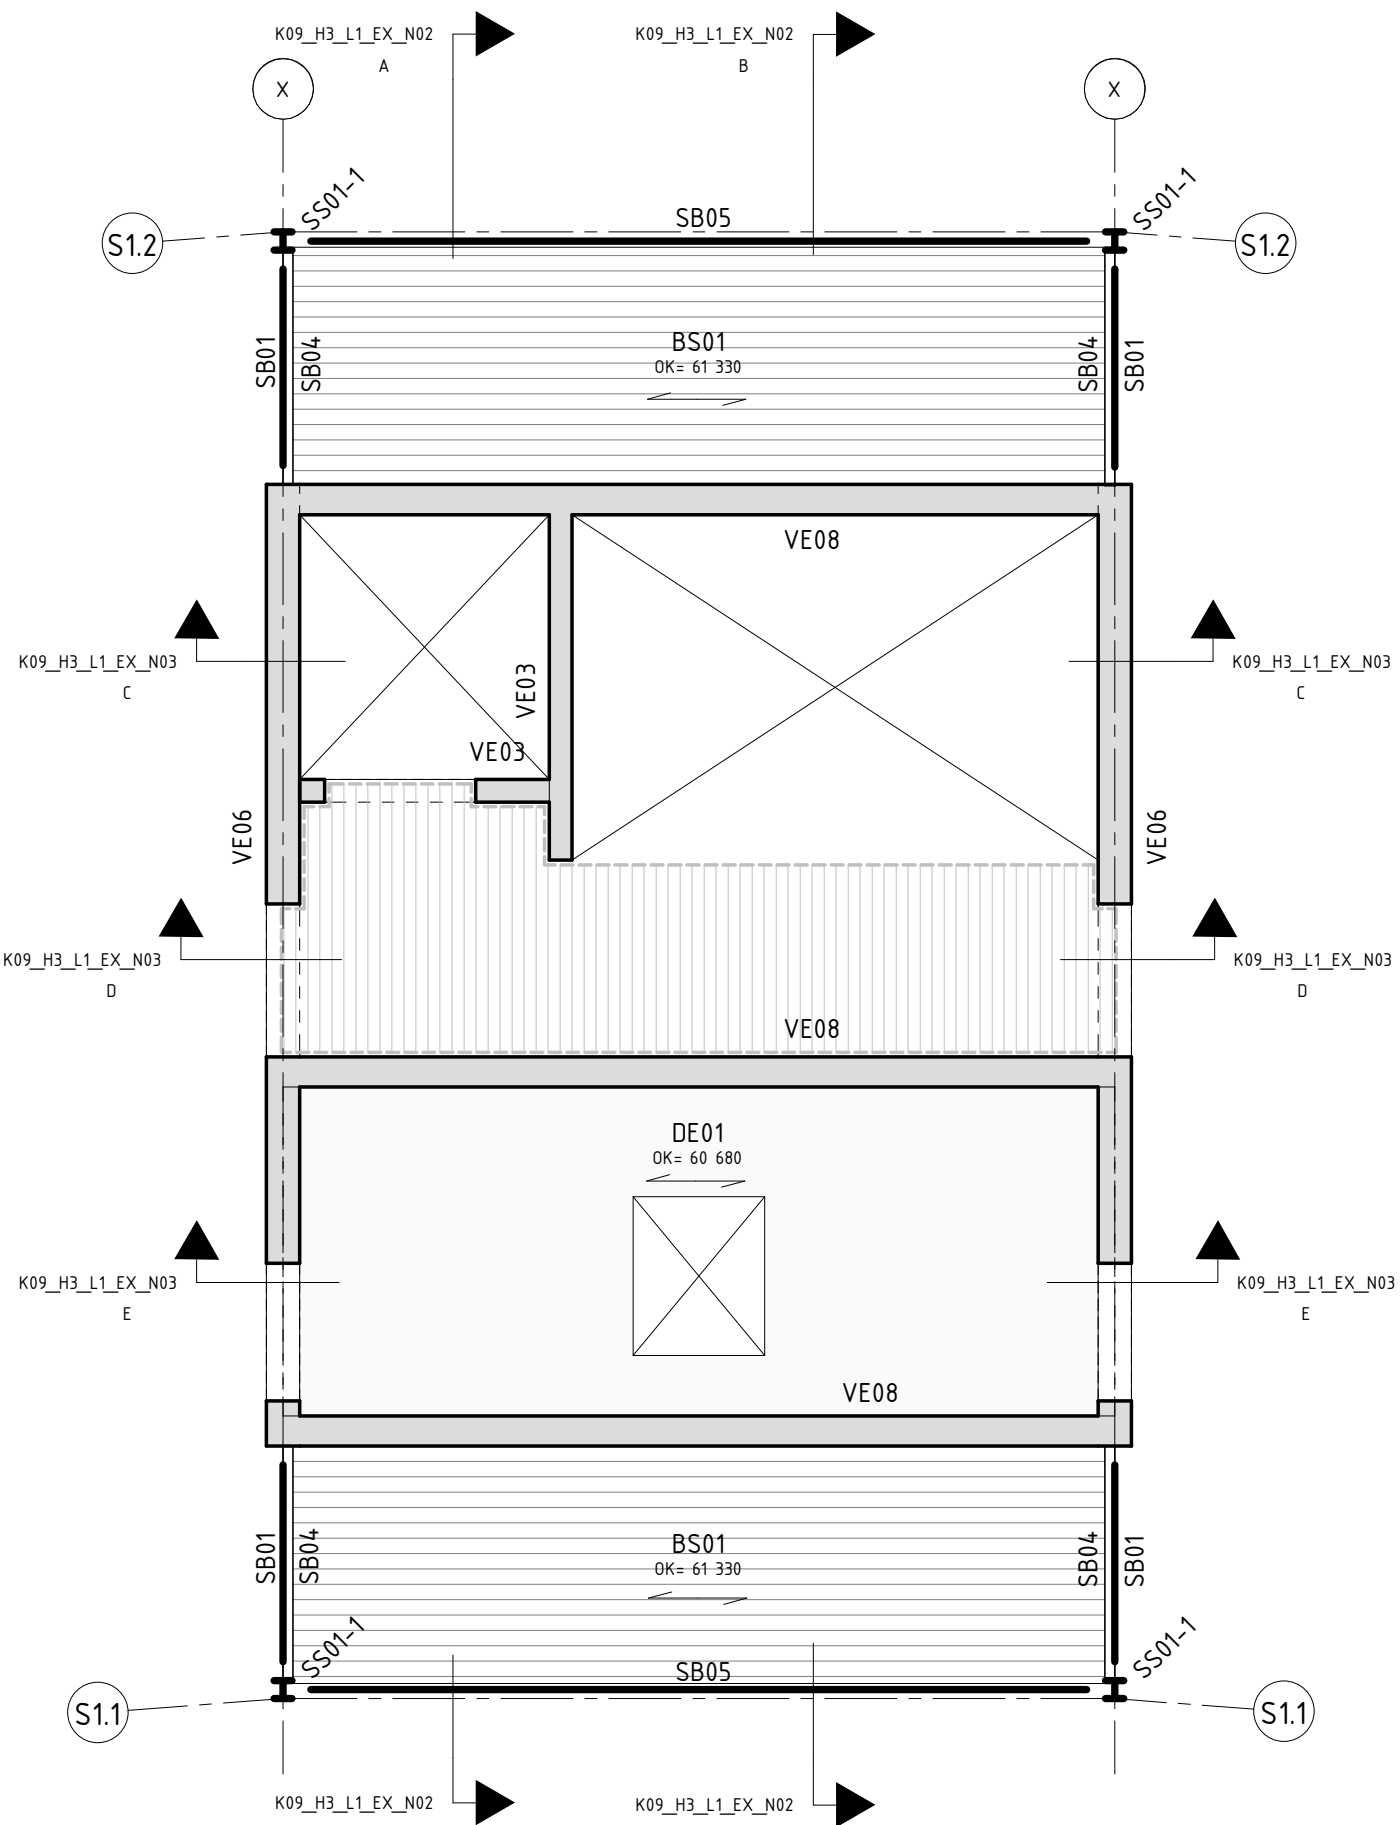


TRAPPEKERN - 2. ETAGE

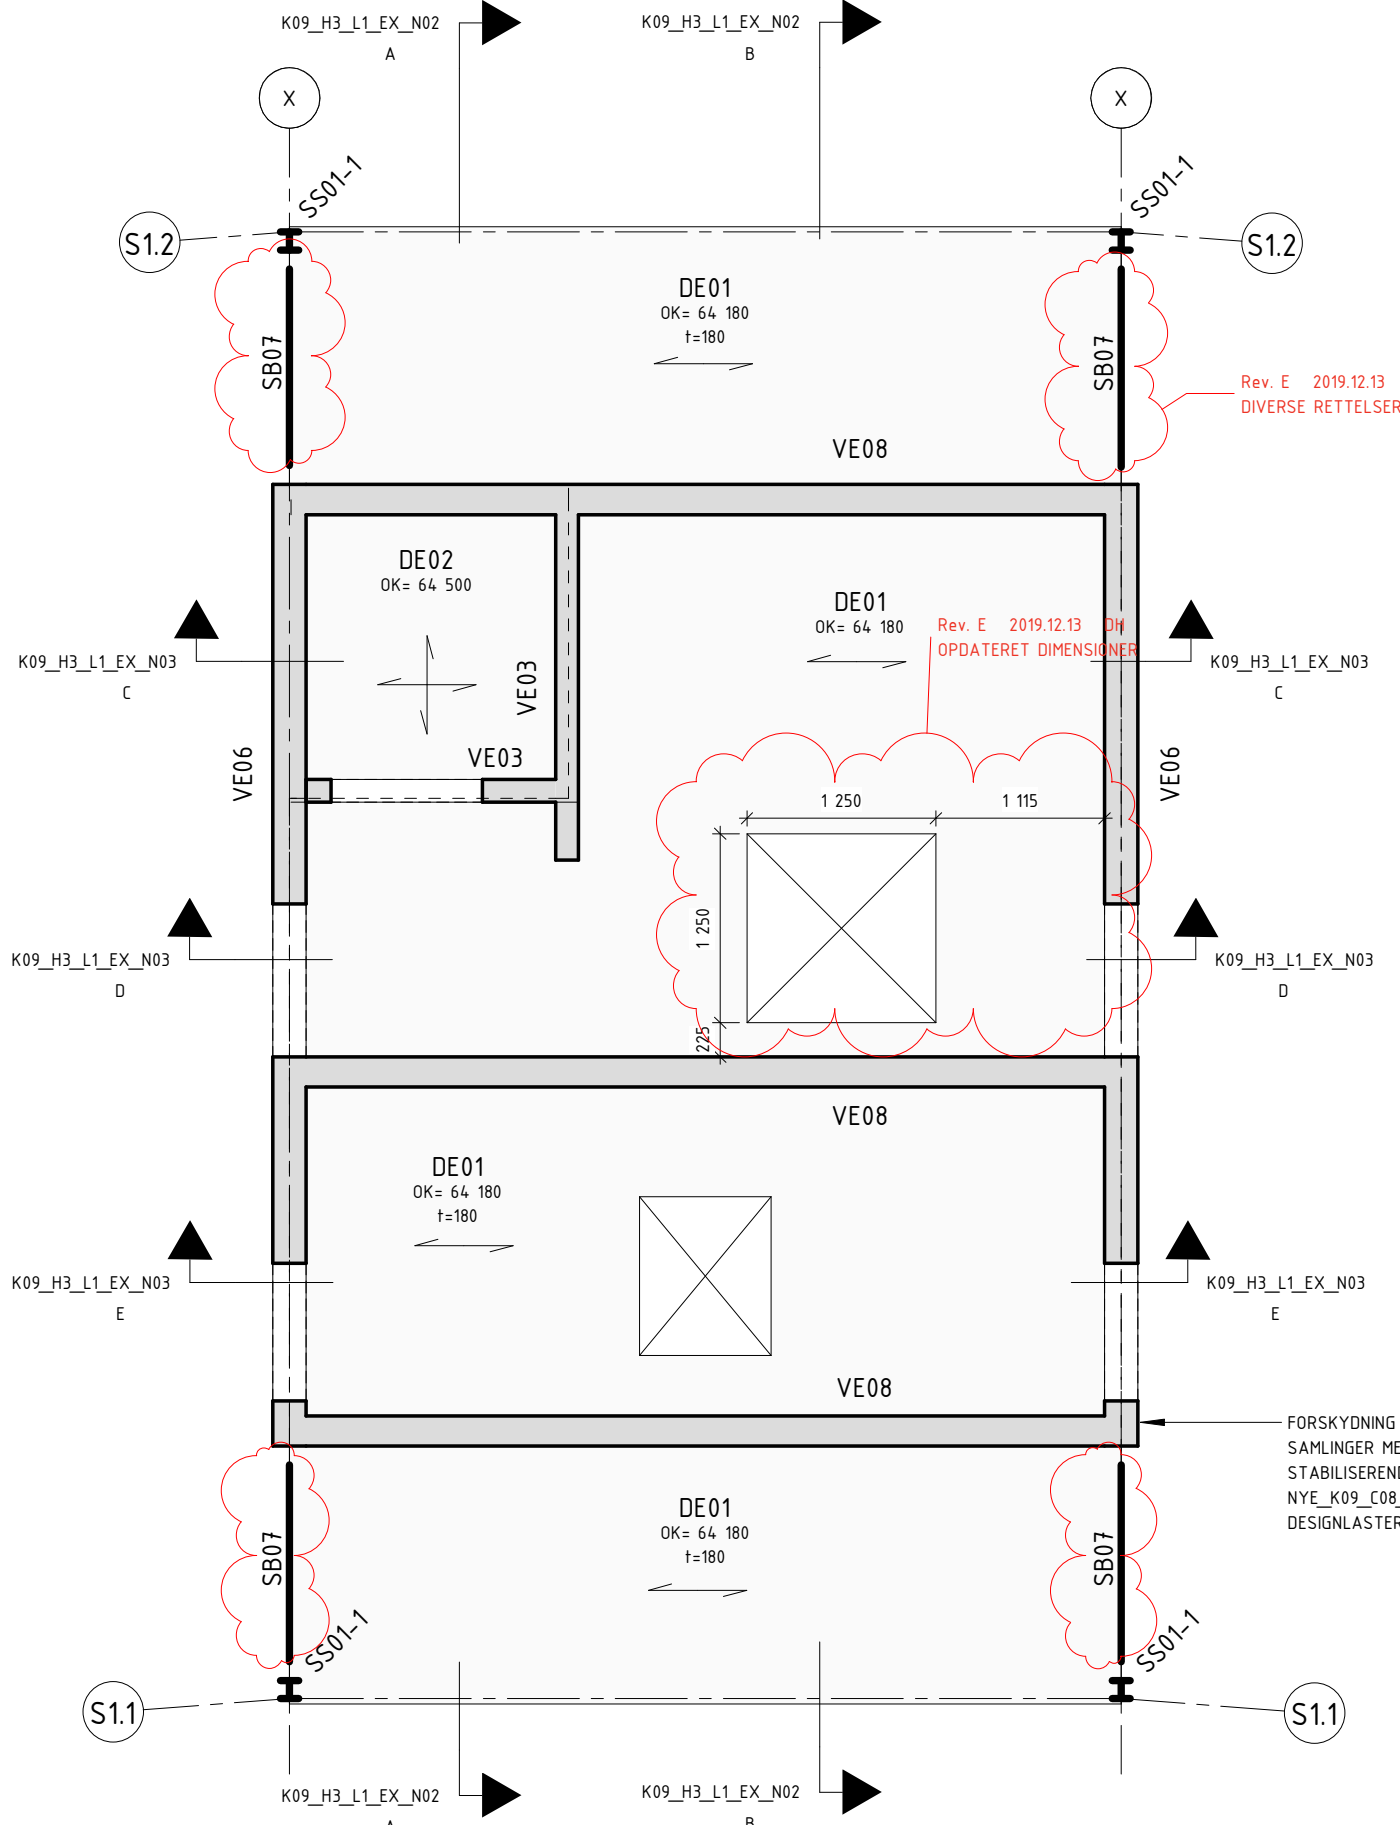

TRAPPEKERN - 3. ETAGE

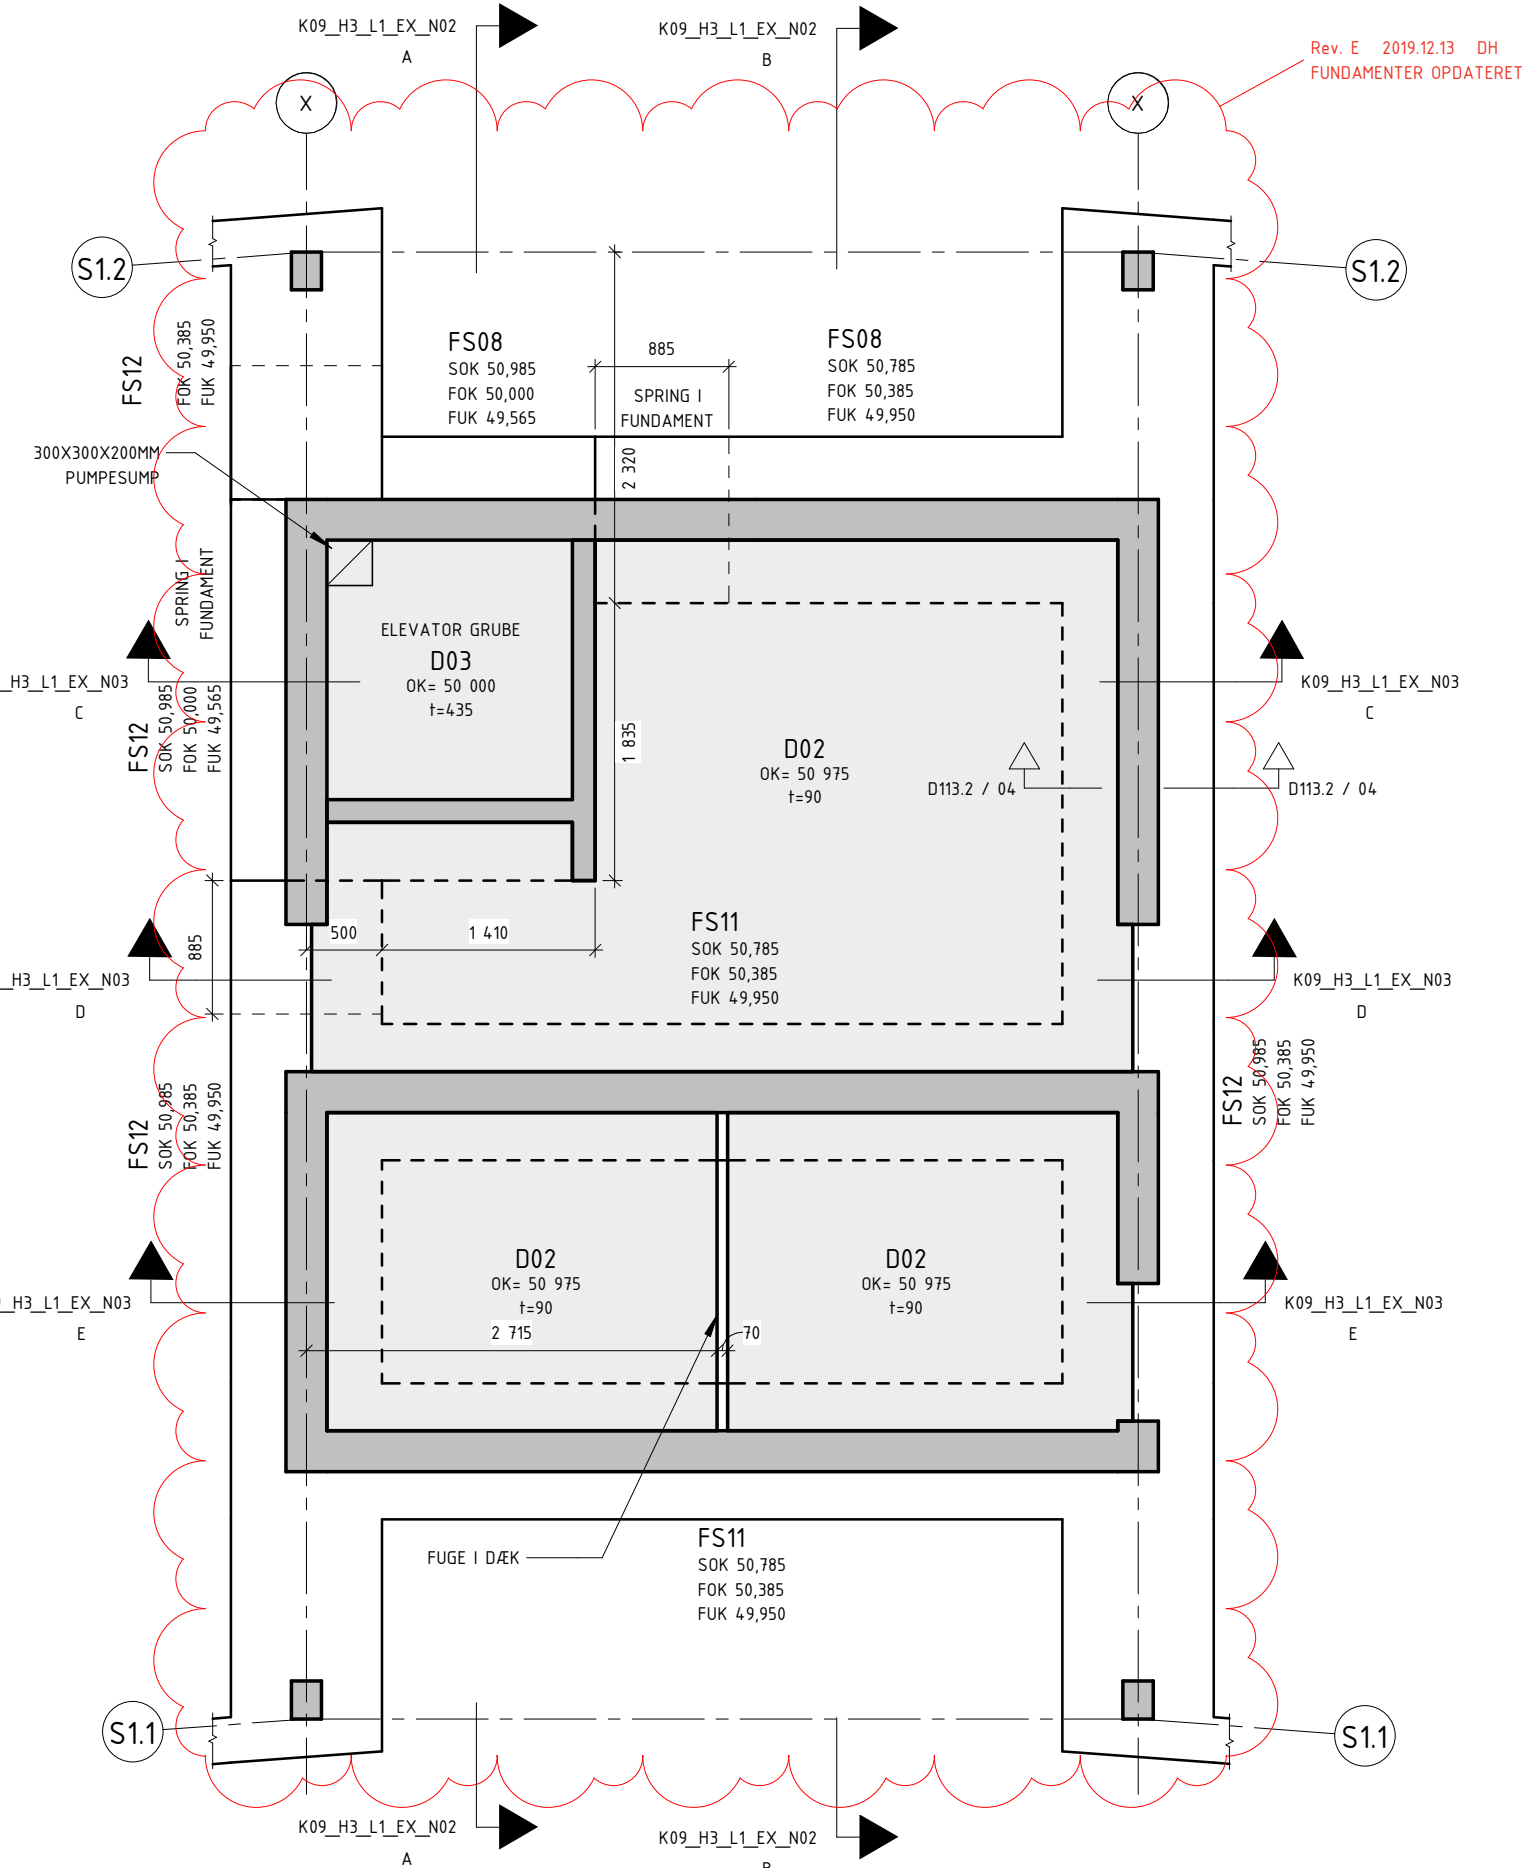

TRAPPEKERN - FUNDAMENTER

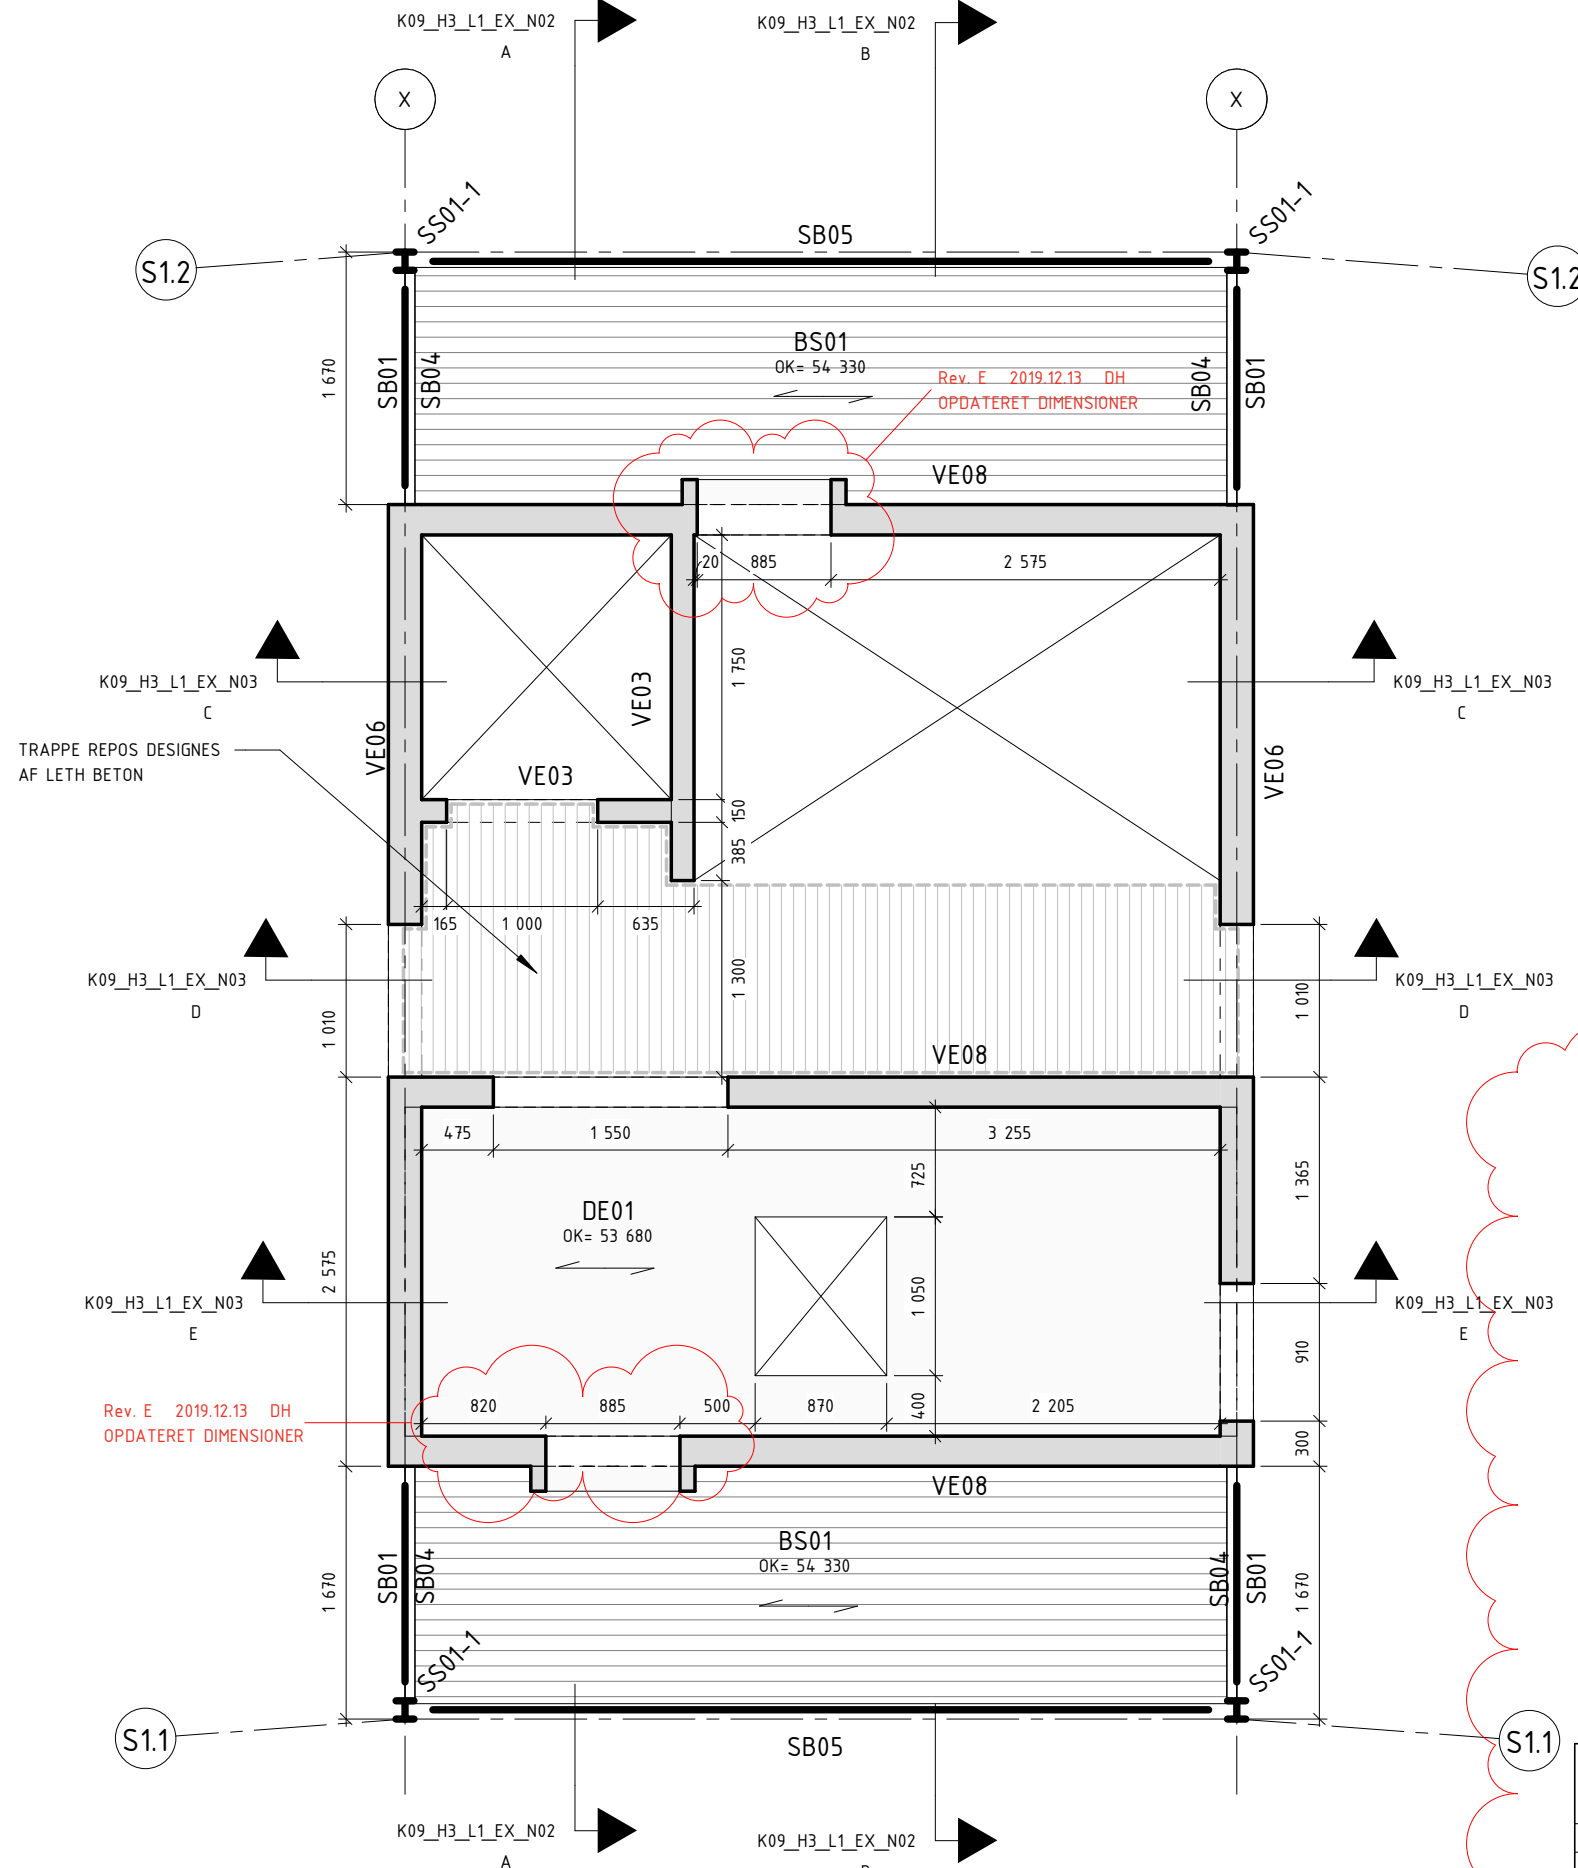

TRAPPEKERN - STUE

Dæk			
ID	BMTAA	t (mm)	Beskrivelse
BS01	233.100	250	Bjælkesystem af stål
D01	131.100	100	Insitu terrændæk
D02	131.100	90	Insitu terrændæk
D03	182.101	435	Bundplade i elevator grube
DE01	231.100	180	Huldek
DE02	231.101	180	Dæk over elevator (løvhøjde)

Søjler				
ID	BMTAA	Profiltype	Kritisk ståltemp.	Brandbeskyttelse
SS01-1	257.100	HE120B (Brandmalet)	545°C	Brandmaling
SS01-2	257.100	HE120B (Beklædt)	-	Beklædning, gips

Bjælker				
ID	BMTAA	Profiltype	Kritisk ståltemp.	Brandbeskyttelse
SB01	253.103	L150x150x15	485°C	Brandmaling
SB02	253.101	2 x L160x80x14	480°C	Brandmaling
SB03	253.100	L180x180x16	530°C	Brandmaling
SB04	253.102	U270x5x6	510°C	Brandmaling
SB05	253.104	RHS 160x80x8	-	Beklædning, gips
SB06	253.105	L200x150x12	-	Beklædning, gips
SB07	253.106	T220x160x12	-	Beklædning, gips

Vægge			
Type Mark	BMTAA	t (mm)	Beskrivelse
VE01	221.100	220	Løstbeton element
VE03	221.104	150	Betonelement
VE04	221.101	200	Betonelement - med korrugeret rør
VE05	211.100	120	Betonelement
VE06	221.102	220	Betonelement
VE07	202.100	175	Sandwichelement - 175/300/100 m
VE08	221.103	200	Betonelement
VE09	202.100	200	Sandwichelement - 200/300/100 m
VE10	221.101	200	Betonelement

NOTE:
REFERER TIL ØVRIGE
INGENIØRPROJEKTER FOR PLACERING
AF HULLER OG UDSPARINGER MED
MINDRE ANDET ANGIVET.

E	2019.12.13	Afleveret til Hovedprojekt	DH
D	2019.09.20	Aflevering af vægelementer til Bygning 1	DH
C	-	N/A	-
B	-	N/A	-
A	-	N/A	-
-	-	N/A	-
Rev.	Rev. Date	Emne	Init.



Trappekerne planer

Sagsnr. 14.022	Dato 2019.09.20	Init. B	Kontrol ARC	Gdsk. DH	Skala 150
ARKITEKT:	Bjarke Ingels Group A/S	Klaverbladsgade 56, 2500 Valby	T+45 72 21 72 27	big@big.dk	
INGENIØR:	Bjarke Ingels Group A/S	Klaverbladsgade 56, 2500 Valby	T+45 72 21 72 27	big@big.dk	
INGENIØR(KLOAK):	Spangenberg & Madsen A/S	Herstedstervej 27-29, 2620 Albertslund	T+45 43 44 60 00	som@somg.dk	
LANDSKAB:	Bjarke Ingels Group A/S	Klaverbladsgade 56, 2500 Valby	T+45 72 21 72 27	big@big.dk	

Sheet No. / Rev.
K09_H1_L1_EX_N16 E

K09_H1_L1_EX_N16 E