
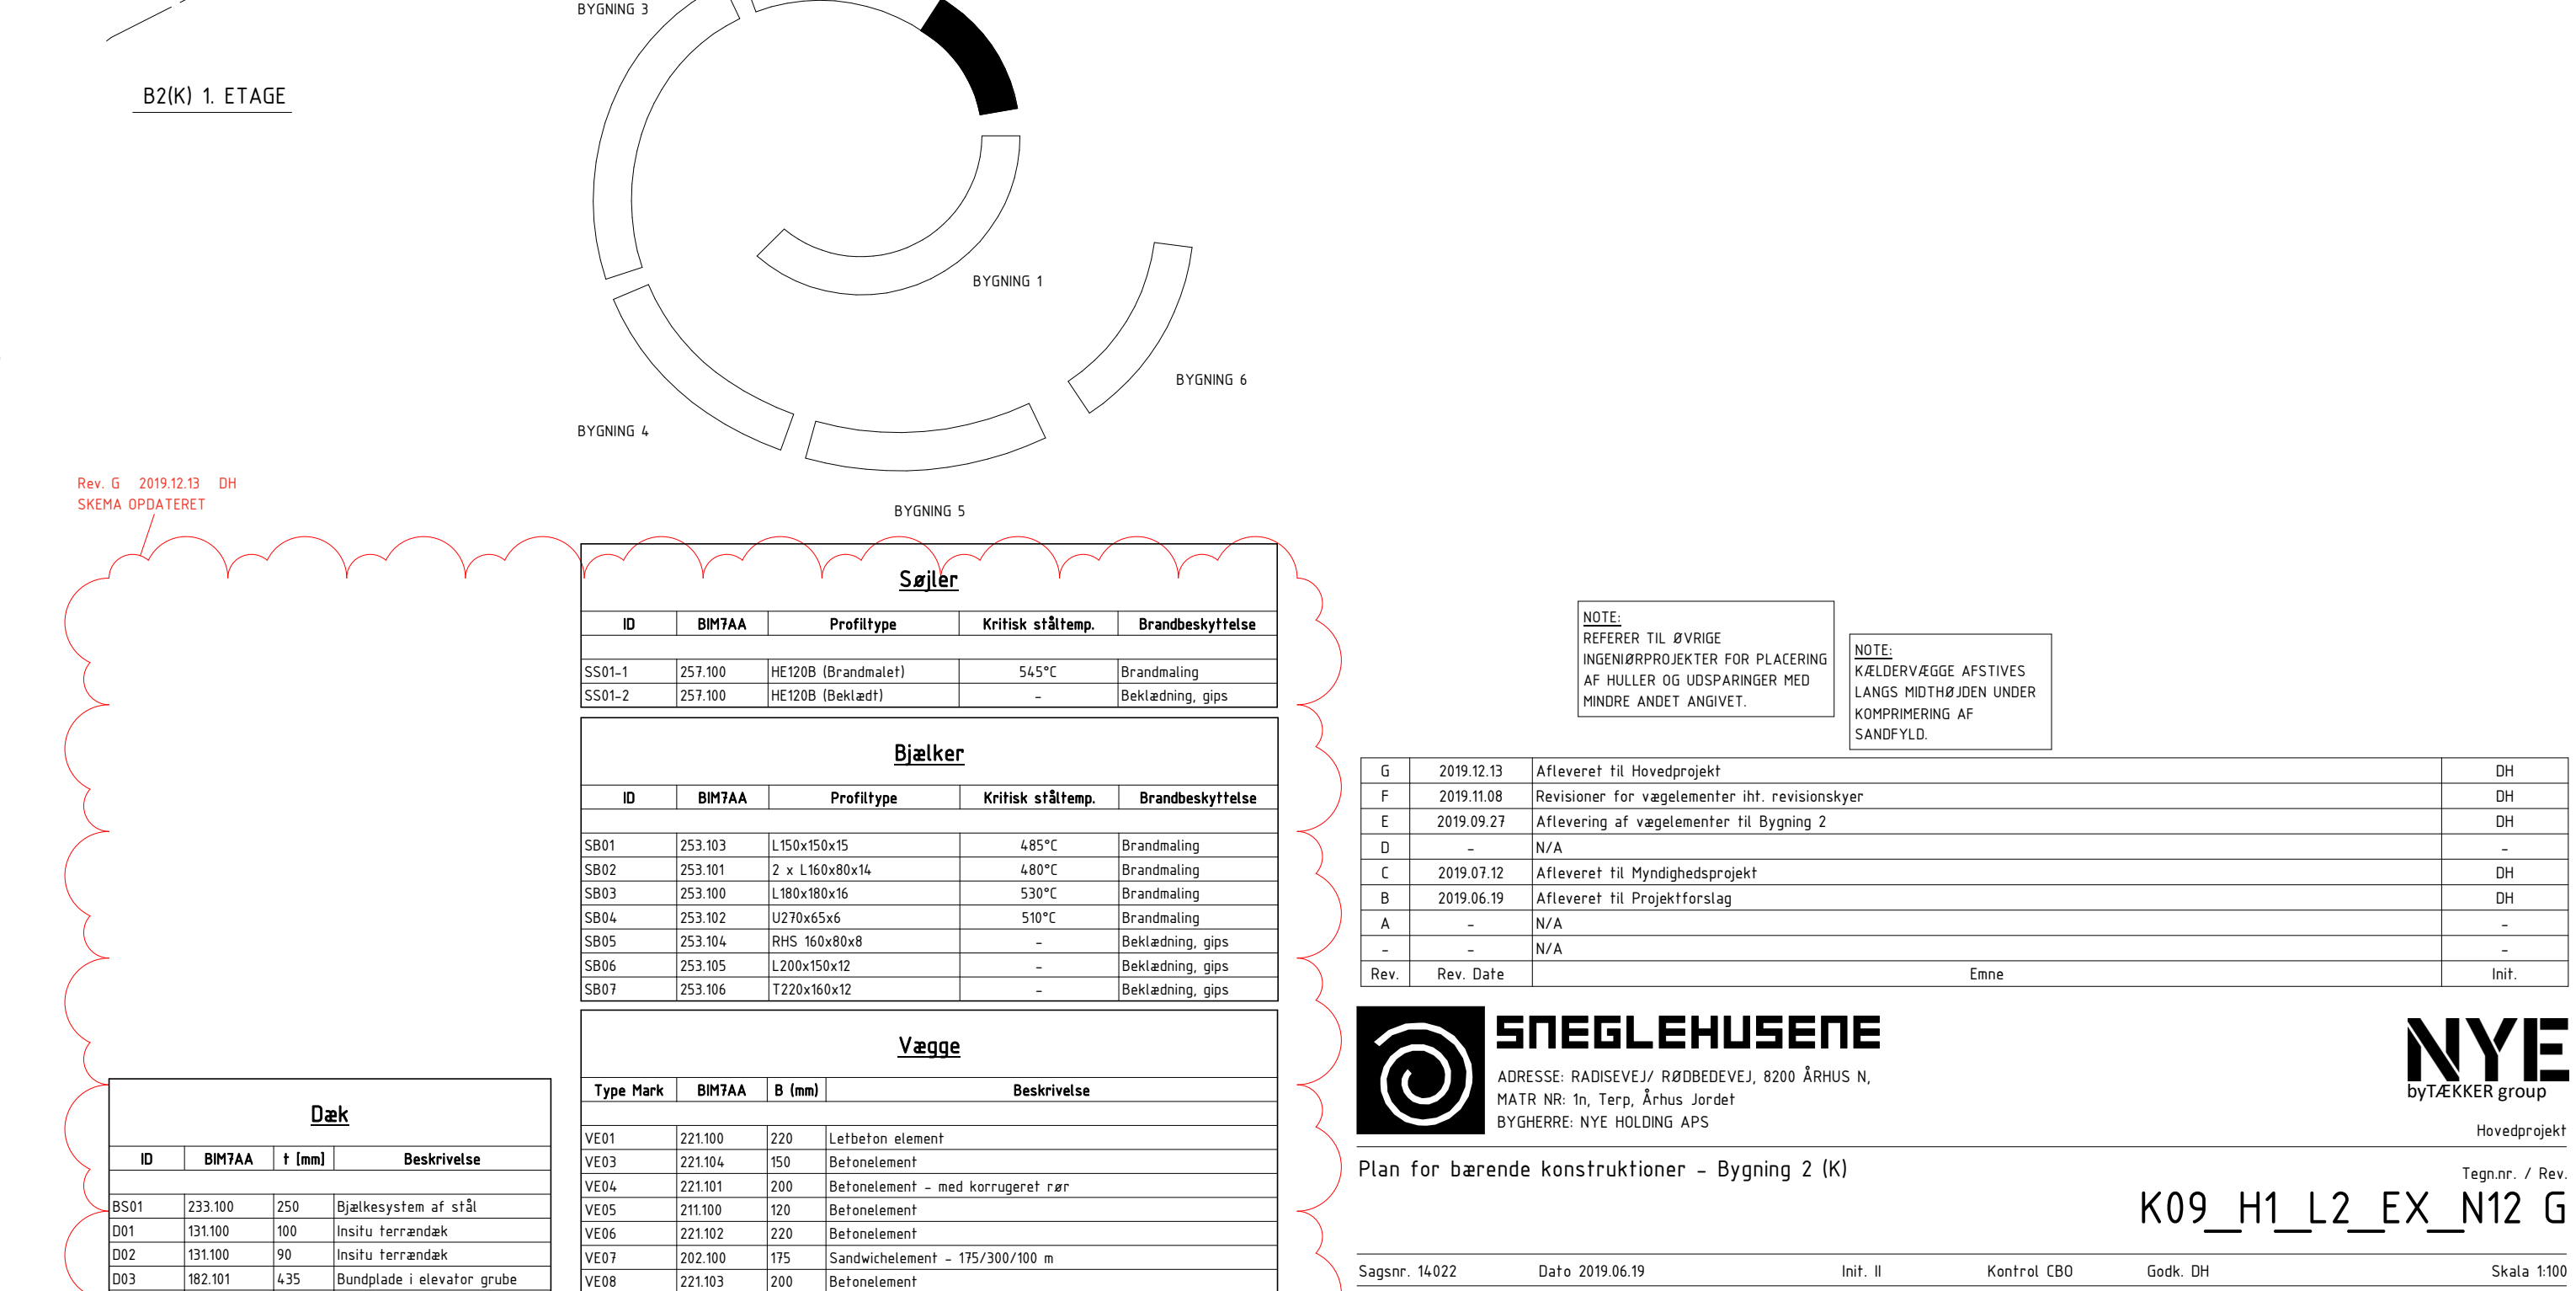
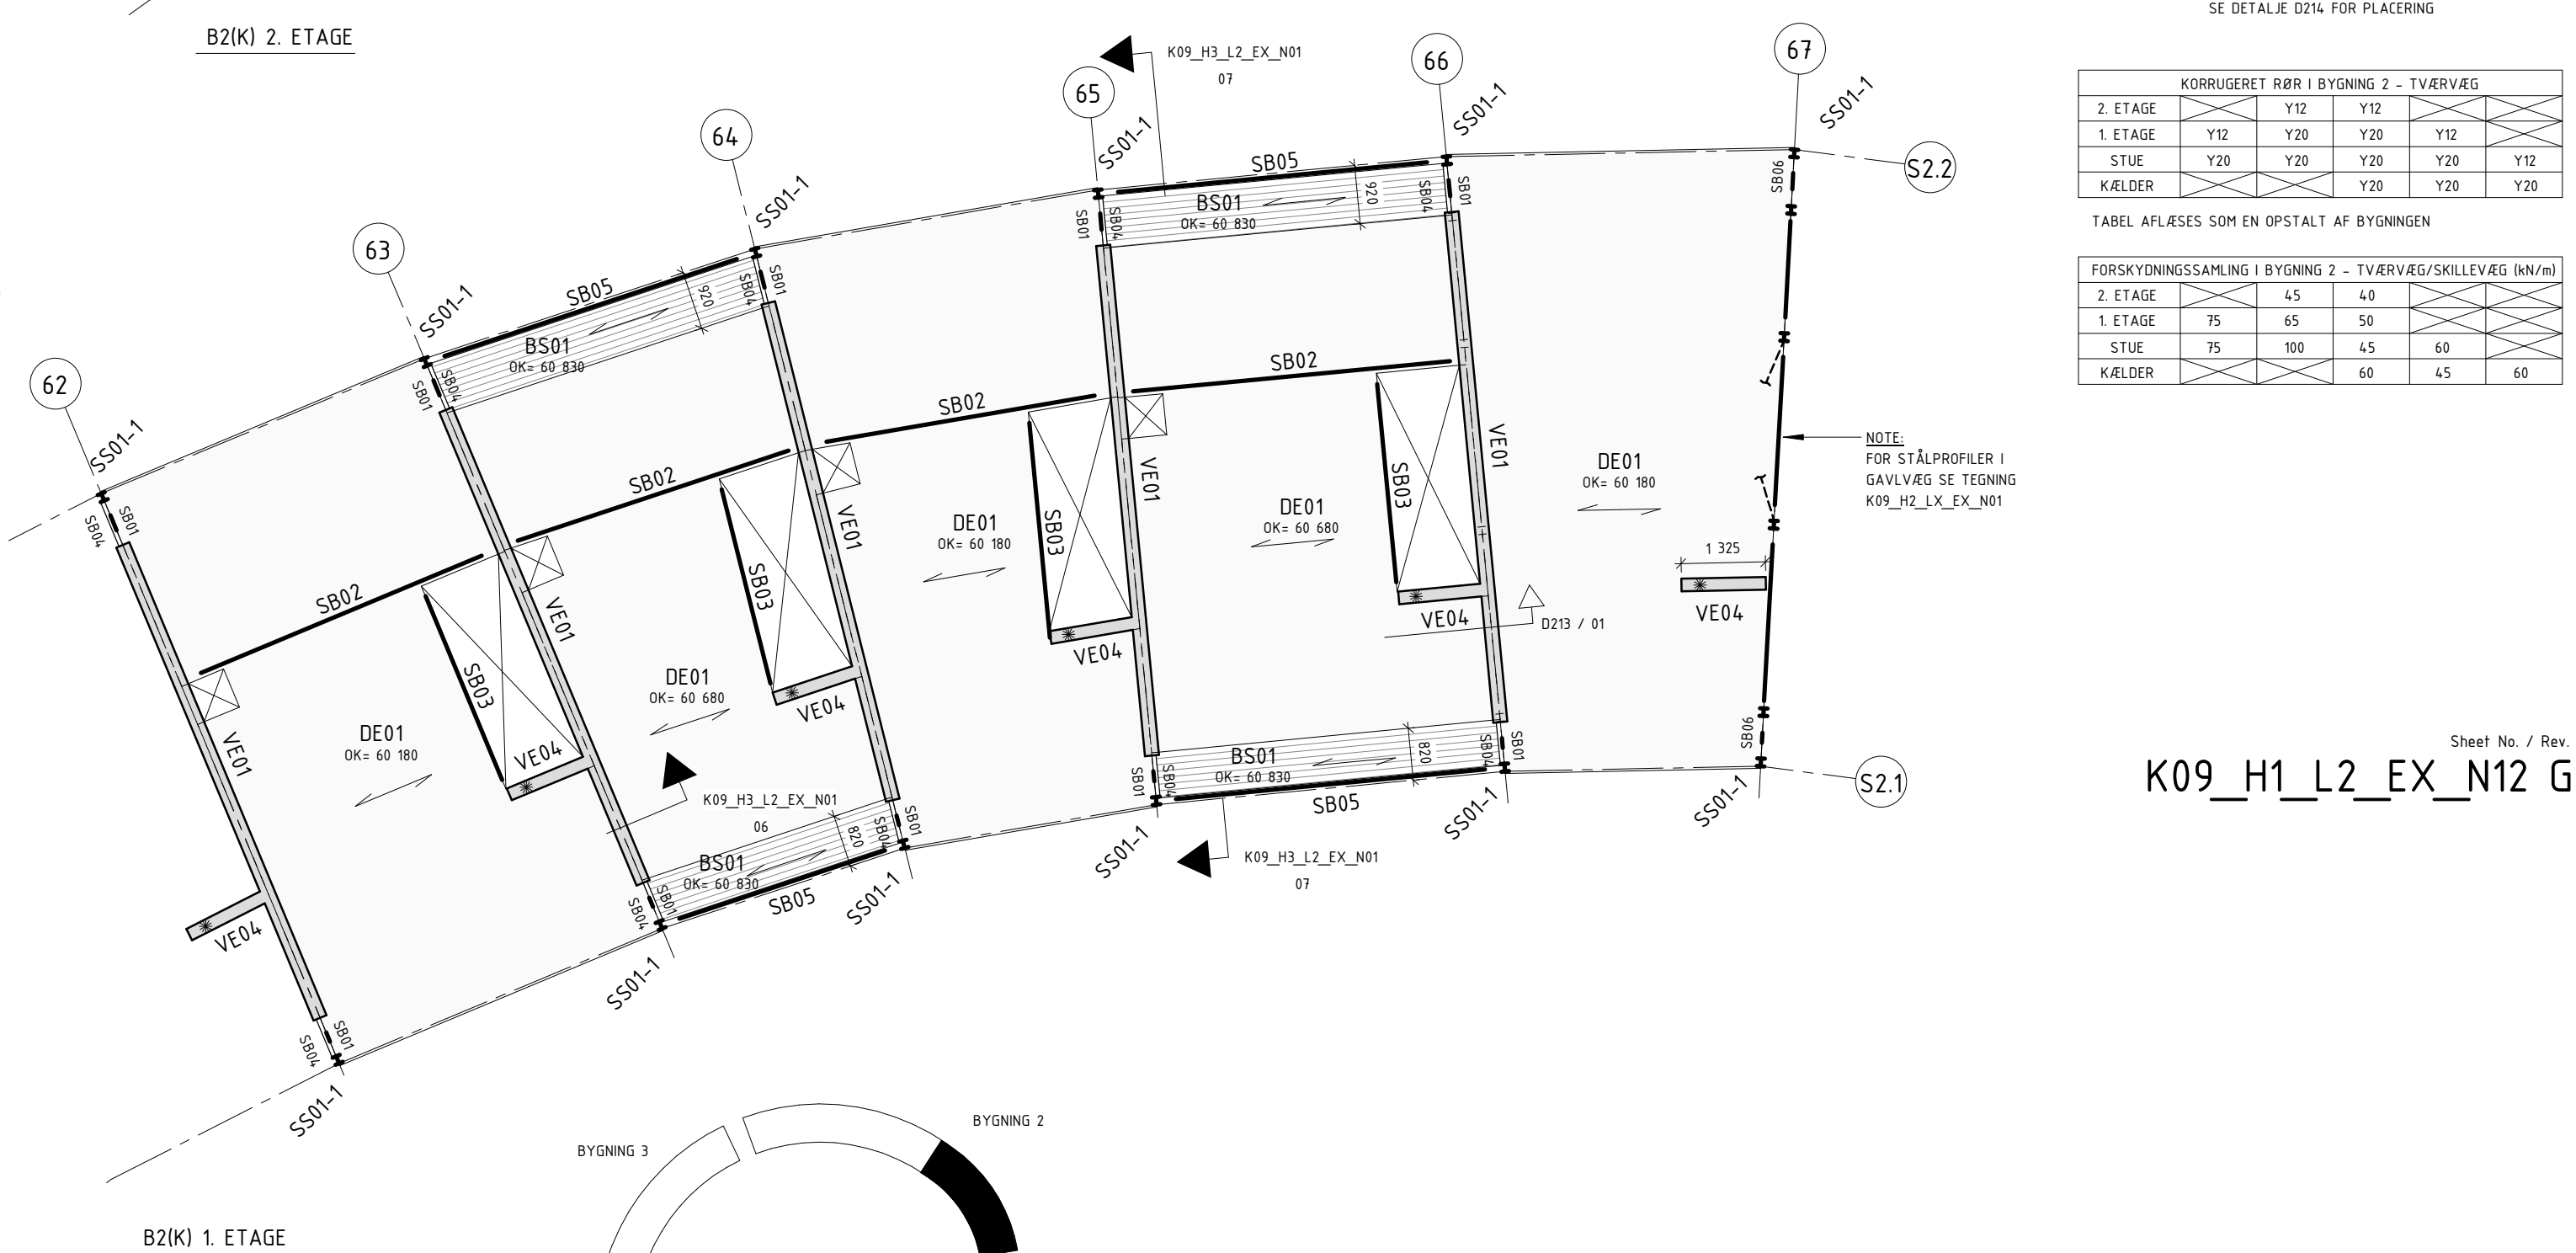


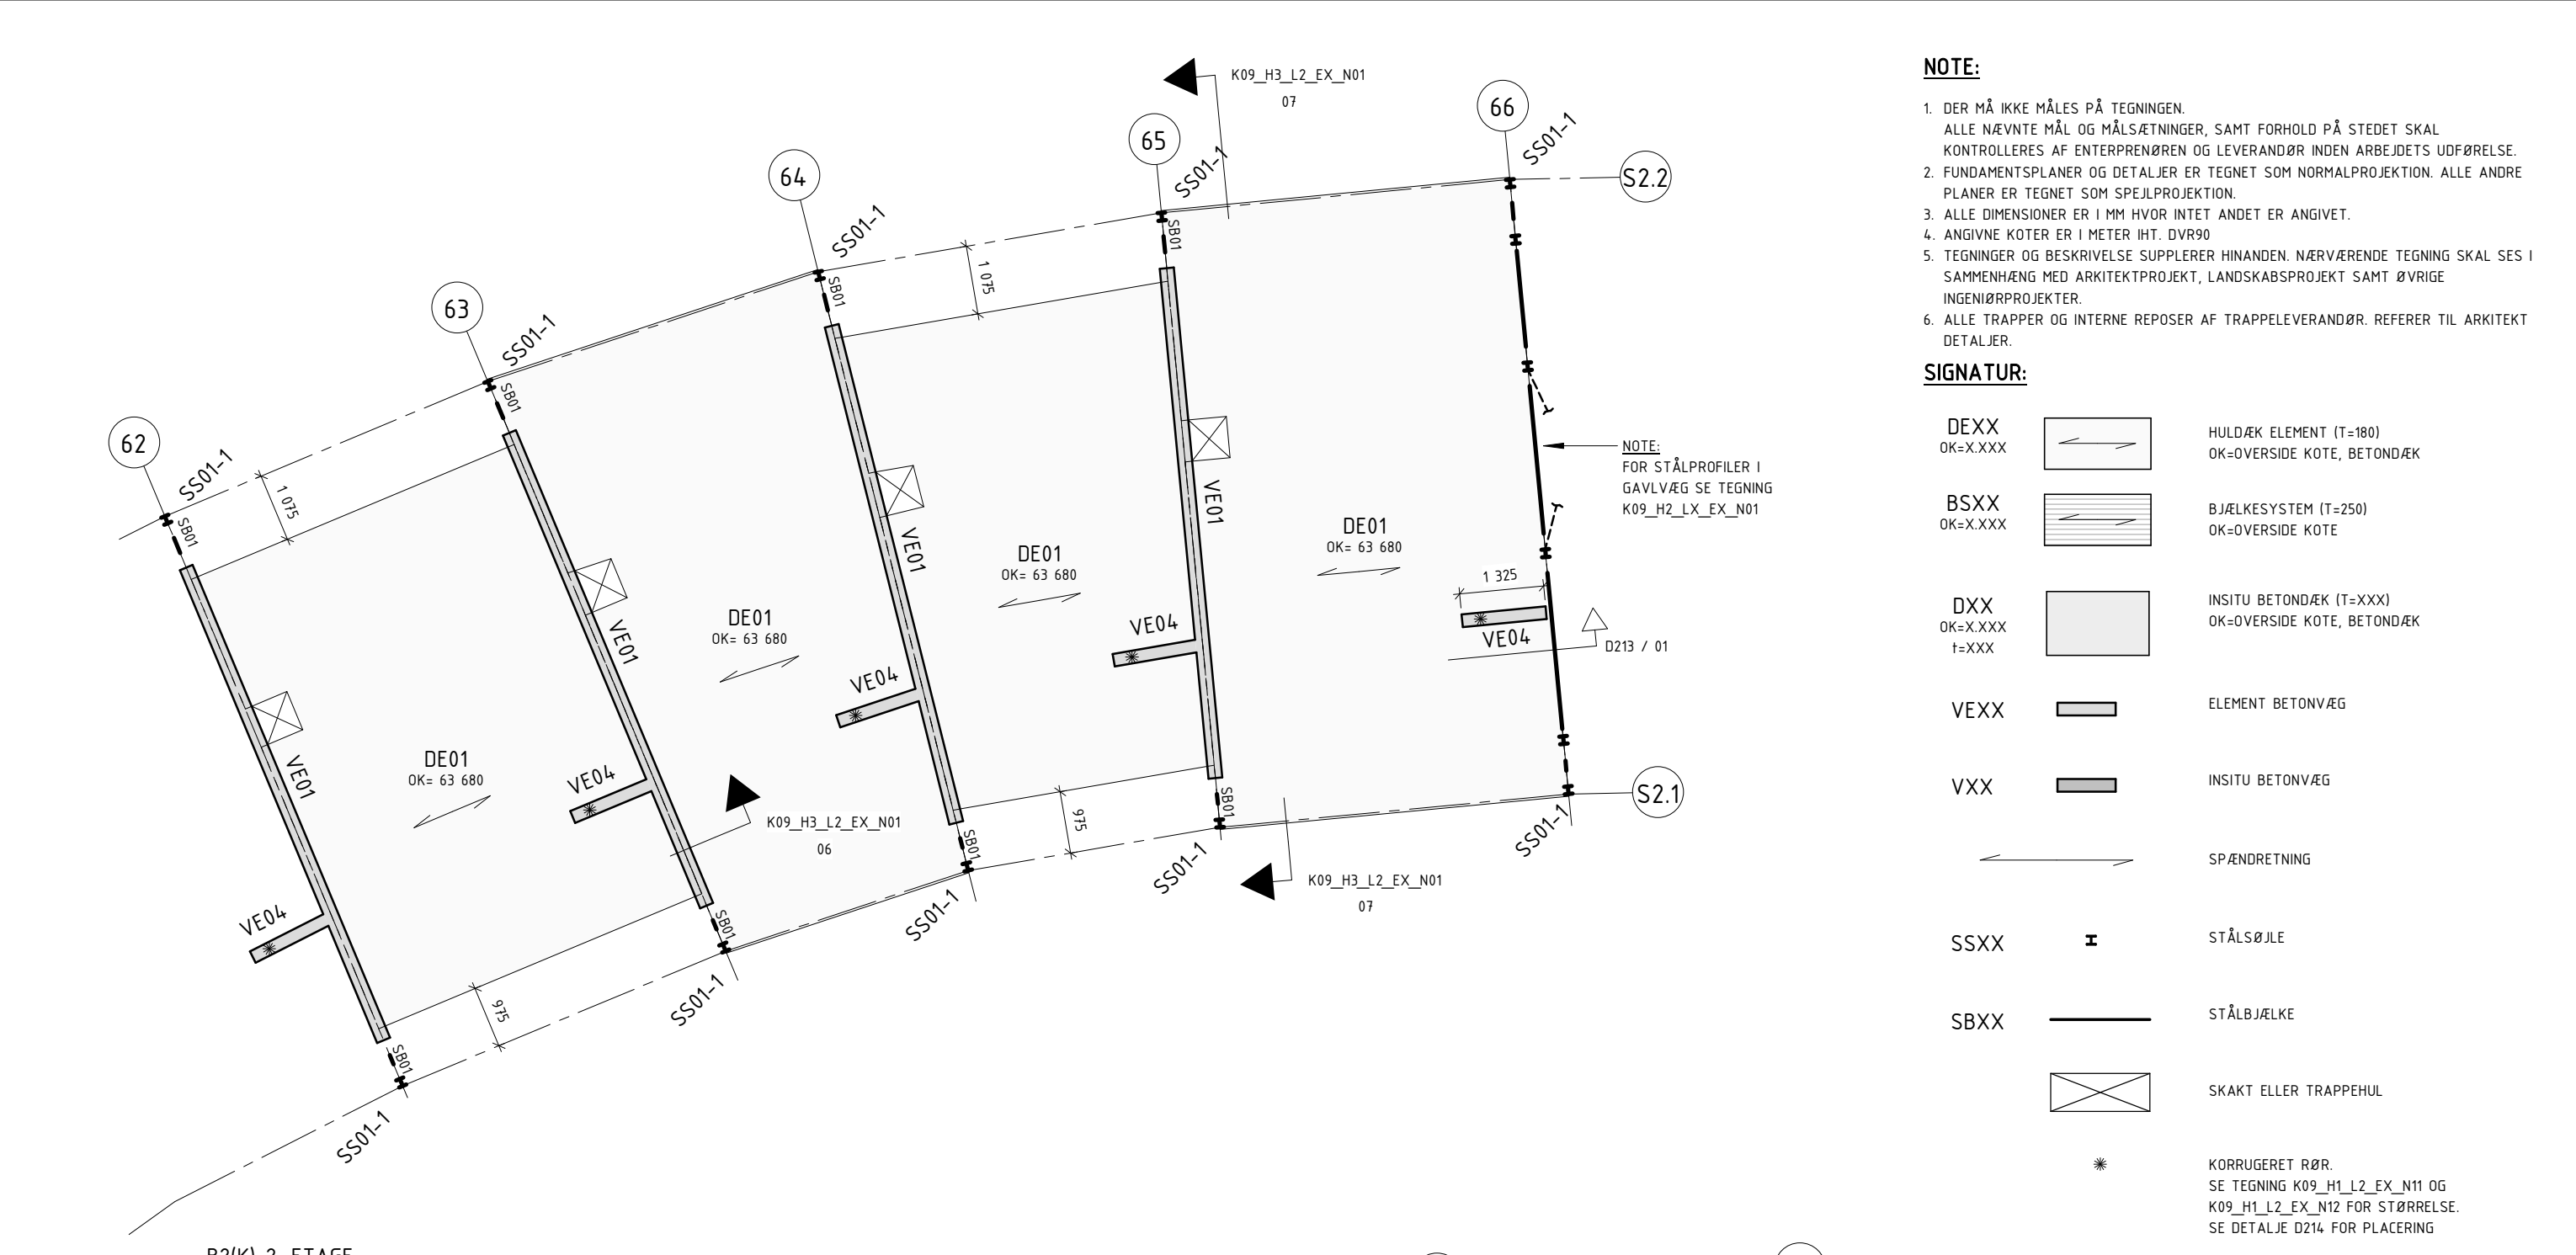

Dæk			
ID	BIM7AA	t [mm]	Beskrivelse
BS01	233.100	250	Bjælkesystem af stål
D01	131.100	90	Insitu terrændæk
D02	131.100	90	Insitu terrændæk
D03	182.101	435	Bundplade i elevator grube
DE01	231.100	180	Huldek
DE02	231.101	180	Dæk over elevator (Overhøjde)

Søjler				
ID	BMTAA	Profiltype	Kritisk ståltemp.	Brandbeskyttelse
SS01-1	253 100	HE120B (Brandalst)	545°C	Brandmaling
SS01-2	253 100	HE120B (Beklædt)	-	Beklædning, gips

Bjælker				
ID	BMTAA	Profiltype	Kritisk ståltemp.	Brandbeskyttelse
SB01	253 103	L150x150x5	485°C	Brandmaling
SB02	253 101	2 x L160x80x4	480°C	Brandmaling
SB03	253 100	L200x180x6	530°C	Brandmaling
SB04	253 102	1270x56x6	510°C	Brandmaling
SB05	253 104	RHS 160x80x8	-	Beklædning, gips
SB06	253 105	L200x150x12	-	Beklædning, gips
SB07	253 106	L220x160x12	-	Beklædning, gips

Vægge				
Type	Mark	BMTAA	B (mm)	Beskrivelse
VE01	221 900	120		Løstbeton element
VE03	221 104	150		Betonlænene
VE04	221 101	200		Betonlænene - med korrugeret rår
VE05	211 100	120		Betonlænene
VE06	221 102	220		Betonlænene
VE07	202 100	175		Sandwichelement - 175/300/100 m
VE08	221 103	200		Betonlænene
VE09	202 100	200		Sandwichelement - 200/300/100 m
VE10	221 101	200		Betonlænene

NOTE: REFERER TIL ØVRIGE INGENIØRPROJEKTER FOR PLACERING AF HULLER OG UDSPARINGER MED MINDRE ANDET ANGIVET.	NOTE: KÆLDERVÆGGE AFSTIVES LANGS MIDTBJØDEN UNDER KOMPRIMERING AF SANDEFYLD.
---	--

G	2019.12.13	Aflævere til Hovedprojekt	DH
F	2019.11.08	Revisorer for vægelmenter iht. revisionskyl	DH
E	2019.09.27	Aflævering af vægelmenter iht. Bygning 2	DH
D	-	N/A	-
C	2019.03.12	Aflævere til Myndighedsprojekt	DH
B	2019.06.19	Aflævere til Projektforslag	DH
A	-	N/A	-
-	-	N/A	-
Proj.	Ops. Dato	Emne	Ansvar

SNEGLEHUSENE
 ADRESSE: RADISEVEJ/ RØDBEDEVEJ, 8200 ÅRHUS N.
 MATR NR: 1n, Terp, Århus Jordet
 RYGHERF: NYE HOLDING APS

Plan for bærende konstruktioner - Bygning 2 (k

K09 H1 L2 EX N12 G

K09 H1 L2 EX N12 G

Sagsnr.	Dato	Init.	Kontrol	Godk.	DH	Skala
14022	2019.06.19					1:100
☐ ARKITEKT:	Bjarke Ingels Group A/S		Klæverbladsgade 56, 2500 Valby	T+45 72 21 72 27		big@big.dk
☒ INGENIØR:	Bjarke Ingels Group A/S		Klæverbladsgade 56, 2500 Valby	T+45 72 21 72 27		big@big.dk
☐ INGENIØR(KLØB):	Sjængelands og Madsen A/S		Herslevstevvej 27, 2500 Albertslund	T+45 43 44 60 00		sogn@big.dk
☐ LANDSKAB:	Bjarke Ingels Group A/S		Klæverbladsgade 56, 2500 Valby	T+45 72 21 72 27		big@big.dk

NYE
byTÆKKER group