



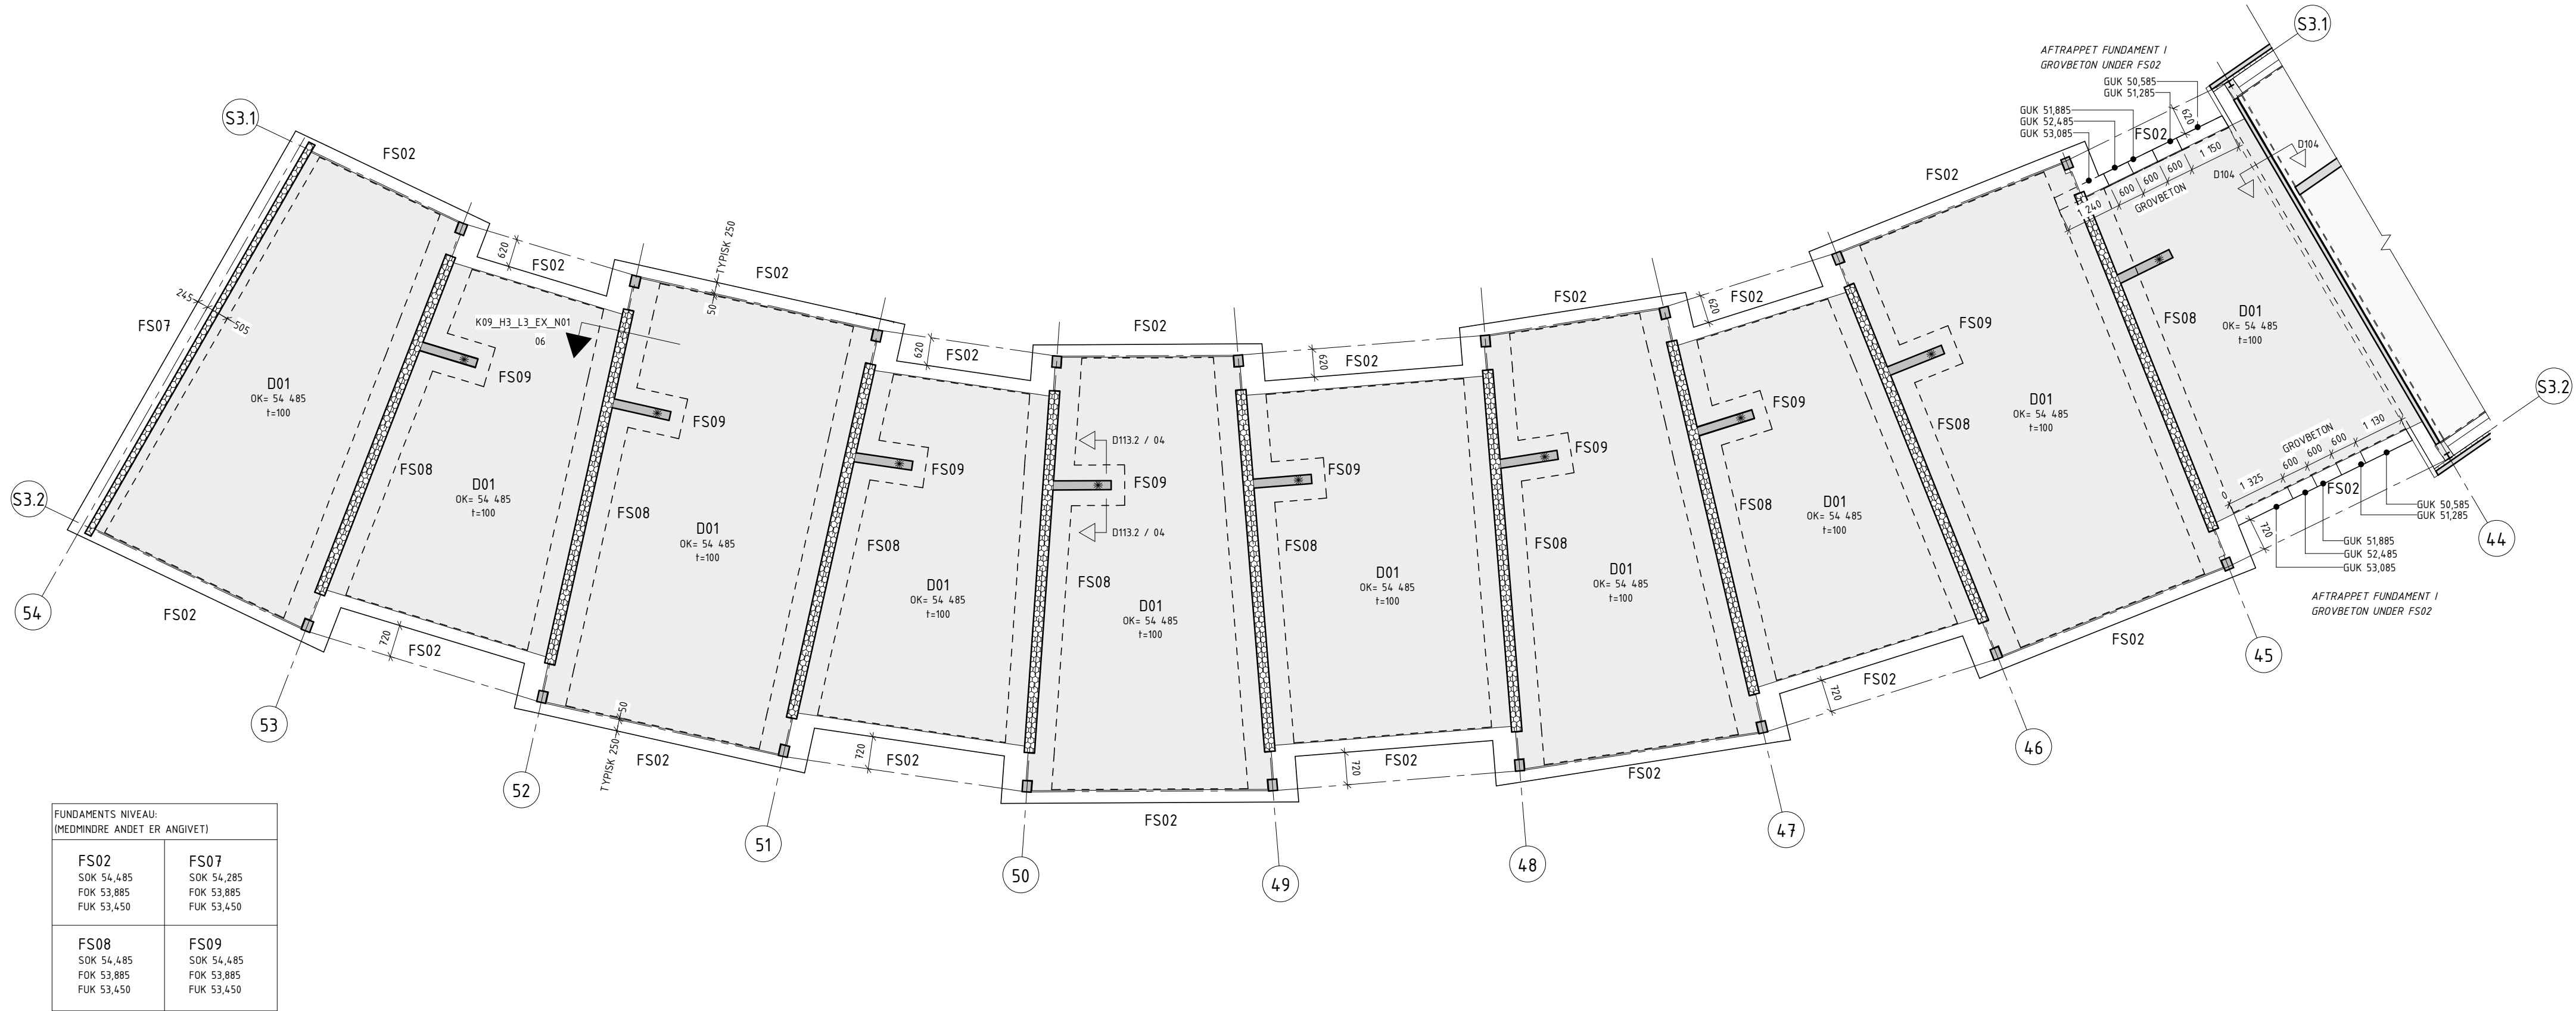

FUNDAMENTS- OG TERRÆNDEKSPLAN - BYGNING 3 MODULLINJE 44-54

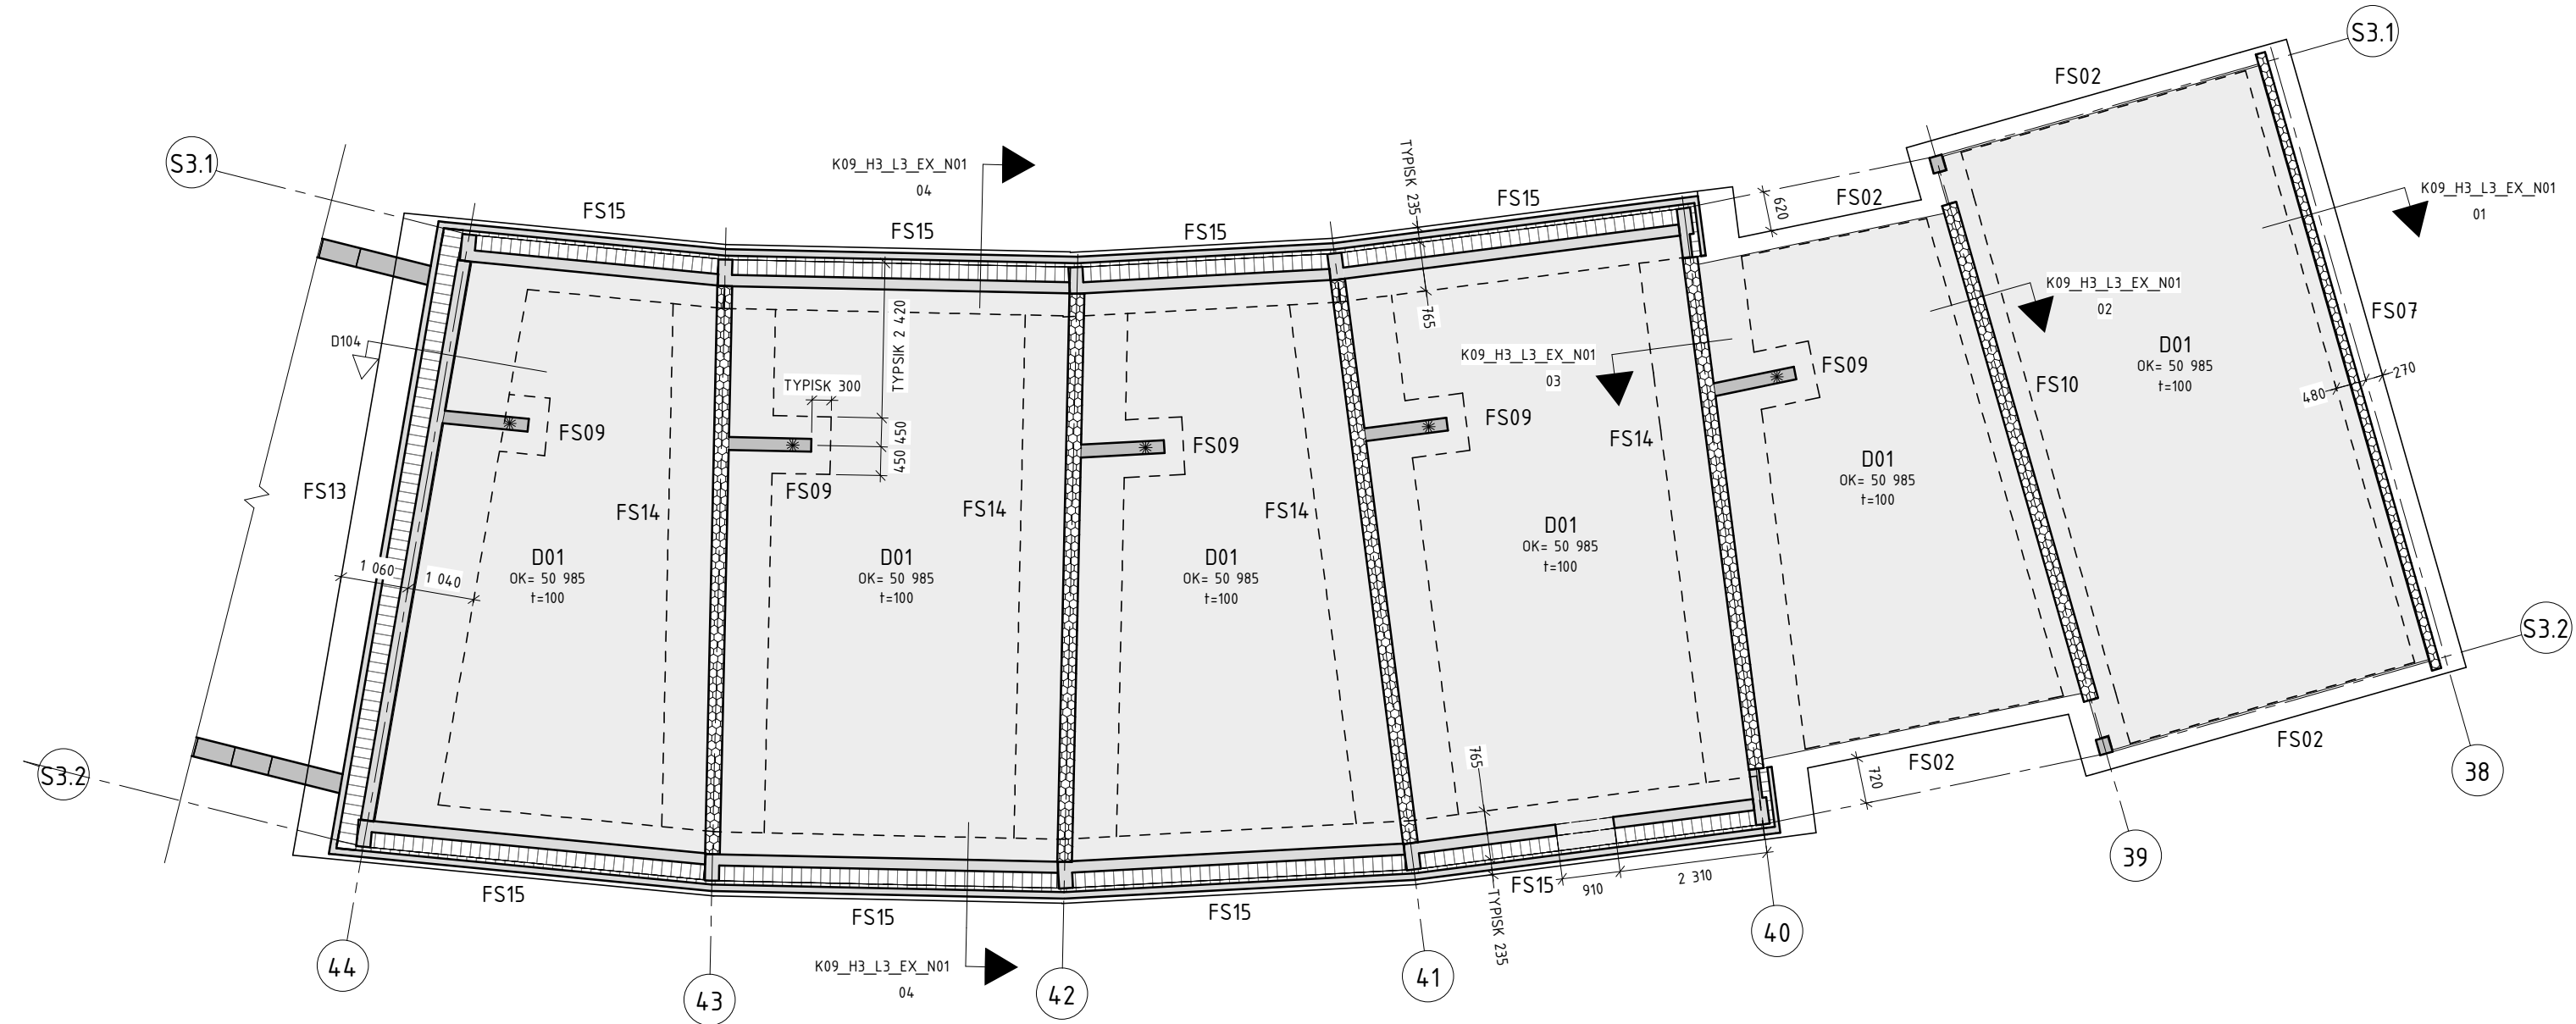

FUNDAMENTS- OG TERRÆNDEKSPLAN - BYGNING 3 MODULLINJE 38-44

- NOTE:**
1. DER MÅ IKKE MÅLES PÅ TEGNINGEN.
ALLE NØVANTE MÅL OG MÅLSÆTNINGER, SAMT FORHOLD PÅ STEDET SKAL KONTROLLERES AF ENTREPRENØREN OG LEVERANDØR. INGEN ARBEJDETS UDFØRELSE.
 2. FUNDAMENTSPLANER OG DETALJER ER TEGET SOM NORMALPROJEKTION. ALLE ANDRE PLANER ER TEGET SOM SPEJLPROJEKTION.
 3. ALLE DIMENSIONER ER I MM HVOR INTET ANDET ER ANGIVET.
 4. ANGIVNE KOTER ER I METER HVIT. DVNØR.
 5. TEGNINGER OG BESKRIVELSE SUPPLERER HINANDEN. NØRVÆRENDE TEGNING SKAL SES I SAMMENHÆNG MED ARKITEKTPROJEKT, LANDSKABSPROJEKT SAMT ØVRIGE INGENIØRPROJEKTER.
 6. ALLE TRAPPER OG INTERNE REPOSER AF TRAPPELEVERANDØR. REFERER TIL ARKITEKT DETALJER.
 7. ALLE FUNDAMENTER ER MÅLSAT TIL MODULLINJER. FOR FUNDAMENTER HVOR LØSNING GENTAGES ER MÅL ANGIVET MED "TYPISK", HVOR INTET ANDET MÅL ER ANGIVET ER FUNDAMENT CENTRERET OM MODUL.

SIGNATUR:

FSXX
SOK X.XXX
FOK X.XXX
FUK X.XXX

GUK X.XXX

DXX
OK=X.X.XXX
I=XXX

INSITU BETONDÆK (I=XXX)
OK=OVERSIDE KOTE, BETONDÆK

INSITU SOKKEL

LETKLINKE BETON SOKKEL

FORANKRING TIL KORRUGERET RØR.
SE TEGNING K09_H1_L3_EX_N11 OG
K09_H1_L3_EX_N12 FOR STØRRELSE.
SE DETALJE D214 FOR PLACERING

Sheet No. / Rev.
K09_H1_L3_EF_N52 -

Dæk			
ID	BM7AA	t (mm)	Beskrivelse
B501	233.100	250	Bjælkesystem af stål
D01	121.100	180	Insitu terrændæk
D02	131.100	90	Insitu terrændæk
D03	182.101	435	Bundplade i elevator grube
DE01	231.100	180	Huldak
DE02	231.101	180	Dæk over elevator (Overhøjle)

Stribefundamenter													
TYPE	BMTAA	B (mm)		H (mm)	LANGSGÅENDE ARMERING				TVÆRARMERING		FORSKYDINGSARMERING+		SOKKEL**
					TOP+		BUND		BUND				
		B1	B2		Ø	Antal	Ø	Antal	Ø	Afstand	Ø	Afstand	
FS01	121101	300	300	435	-	-	Y12	4	Y16	350	-	-	LETKLINKER
FS02	121102	550	550	435	-	-	-	-	-	-	-	-	LETKLINKER
FS03	121103	300	400	435	Y12	4	Y12	4	Y16	350	1xY10 B.J.L.	350	LETKLINKER
FS04	121104	300	300	435	Y16	2	Y16	2	Y16	350	1xY10 B.J.L.	350	LETKLINKER
FS07	121107	300	450	435	-	-	Y12	4	Y16	350	-	-	LETKLINKER
FS08	121108	550	550	435	Y12	6	Y12	6	Y16	350	4xY10	350	LETKLINKER/ INSITU V. KERNER
FS09	121109	450	450	435	-	-	Y16	4	Y16	350	-	-	INSITU/ LETKLINKER BYGNING 1
FS10	121110	400	400	435	Y12	4	Y12	4	Y16	350	4xY10	350	LETKLINKER
FS11	121111	450	450	435	Y12	5	Y12	5	Y16	350	4xY10	350	LETKLINKER/ INSITU V. KERNER
FS12	121112	500	500	435	Y12	6	Y12	6	Y16	350	4xY10	350	INSITU
FS13+***	121113	1050	1050	635	Y16	9	Y16	9	Y16	200	6xY10	350	INGEN SOKKEL
FS14	121114	800	800	435	Y12	8	Y12	8	Y16	350	5xY10	350	LETKLINKER
FS15+***	121115	500	500	635	Y16	5	Y16	5	Y16	200	4xY10	350	INGEN SOKKEL

* ARMERING I TOP OG FORSKYDINGSARMERING ER KRÆVET HVOR ANGIVET PÅ TYPISKE DETALJER

** LETKLINKE REFERERER TIL LECA 800 BLOKKE ELLER LIGNENDE GODKENDT PRODUKT

*** I SØJLEPLINTE BENYTTES U-BJ.L. 2xY12 OG LUKKEDE B.J.L. Y10/Y50

**** KRÆVER ARMERING I TOPPEN I BJÆLKENS FULDE LÆNGDE

- 2019.12.13 Afleveret til Hovedprojekt

Rev. Rev. Date Emne

DN Init.

SNEGLEHUSENE

ADRESSE: RADISEVEJ/ RØDBEDEVEJ, 8200 ÅRHUS N,
MATH NR. 1n, Tarp, Århus Jorden
BYGHERRE: NYE HOLDING APS

NYE
byTÆKKER group

Hovedprojekt

Fundaments- og terrændæksplan - Bygning 3

Tegn.nr. / Rev.

K09_H1_L3_EF_N52 -

Sagsnr. 14022 Dato 2019.12.13 Init. B Kontrol ARC Godk. DH Skala 1:100

ARKITEKT: Bjørke Ingels Group A/S Klæverbladsgade 56, 2500 Valby T+45 72 21 72 27 big@big.dk

INGENIØR: Bjørke Ingels Group A/S Klæverbladsgade 56, 2500 Valby T+45 72 21 72 27 big@big.dk

INGENIØR/LEDAER: Spangenberg & Madsen A/S Herstedøstvej 27-29, 2620 Albertslund T+45 43 44 60 00 sogn@sgm.dk

LANDSKAB: Bjørke Ingels Group A/S Klæverbladsgade 56, 2500 Valby T+45 72 21 72 27 big@big.dk