

NOTE:

1. DER HÅ VKE MÅLES PÅ TEGNINGEN.
ALLE NÆVNTE MÅL OG MÅLSÆTNINGER, SAMT FORHOLD PÅ STEDET SKAL
KONTROLLERES AF ENTERPRENØREN OG LEVERANDØR INDEN ARBEJDETS UDFØRELSE.

2. FUNDAMENTSPLANER OG DETALJER ER TEGNET SOM NORMALPROJEKTION. ALLE ANDRE
PLANER ER TEGNET SOM SPEJLPROJEKTION.

3. ALLE DIMENSIONER ER I MM HVOR INTET ANDET ER ANSVET.

4. ANGVNE KOTER ER I METER IHT. ØV990

5. TEGNINGER OG BESKRIVELSE SUPPLERER HINANDEN. NÆRVÆRENDE TEGNING SKAL SES I
SAMMENHÆNG MED ARKITEKTPROJEKT, LANDSKABSPROJEKT SAMT ØVRIGE
INGENIØRPROJEKTER.

6. ALLE TRAPPER OG INTERNE REPOSSER AF TRAPPELEVERANDØR, REFERER TIL ARKITEKT
DETALJER.

SIGNATUR:

DEXX
OK=X.XXX

HULDÆK ELEMENT (T=180)
OK-ØVERSIDE KOTE, BETONDÆK

BSXX
OK=X.XXX

BJÆLKE/SYSTEM (T=250)
OK-ØVERSIDE KOTE

DX
OK=X.XXX
1=X.XXX

INSITU BETONDÆK (T=X.XXX)
OK-ØVERSIDE KOTE, BETONDÆK

VEXX

ELEMENT BETONVÆG

VXX

INSITU BETONVÆG

SPANDRETNING

SSXX

STÅLSØJLE


SBXX

STÅLBJÆLKE


SKAKT ELLER TRAPPEHUL

*


KORRIGERET RØR.
SE TEGNING K09_H1_L2_EX_N11 OG
K09_H1_L2_EX_N12 FOR STØRRELSE.
SE DETALJE D214 FOR PLACERING

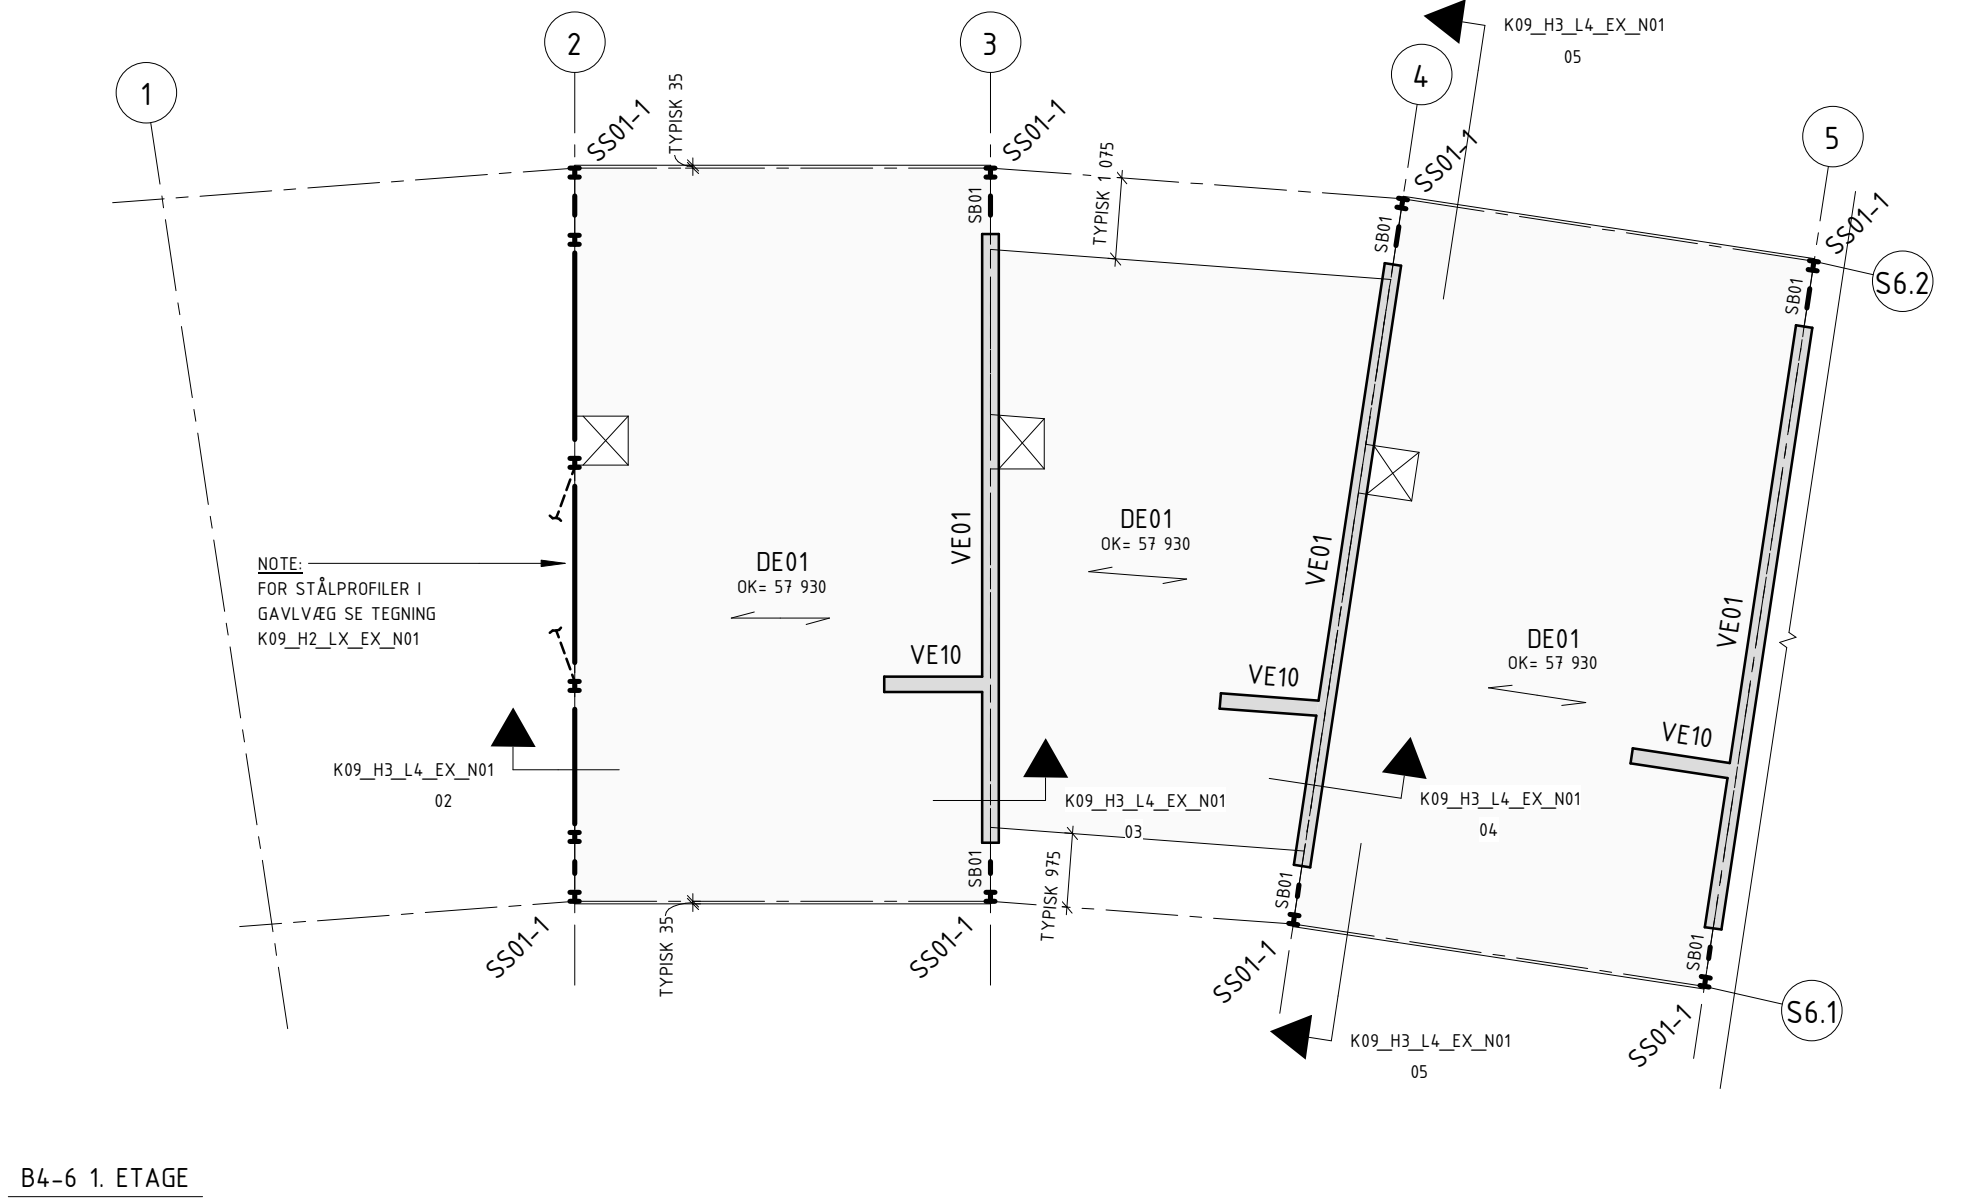

B4-6 1. ETAGE

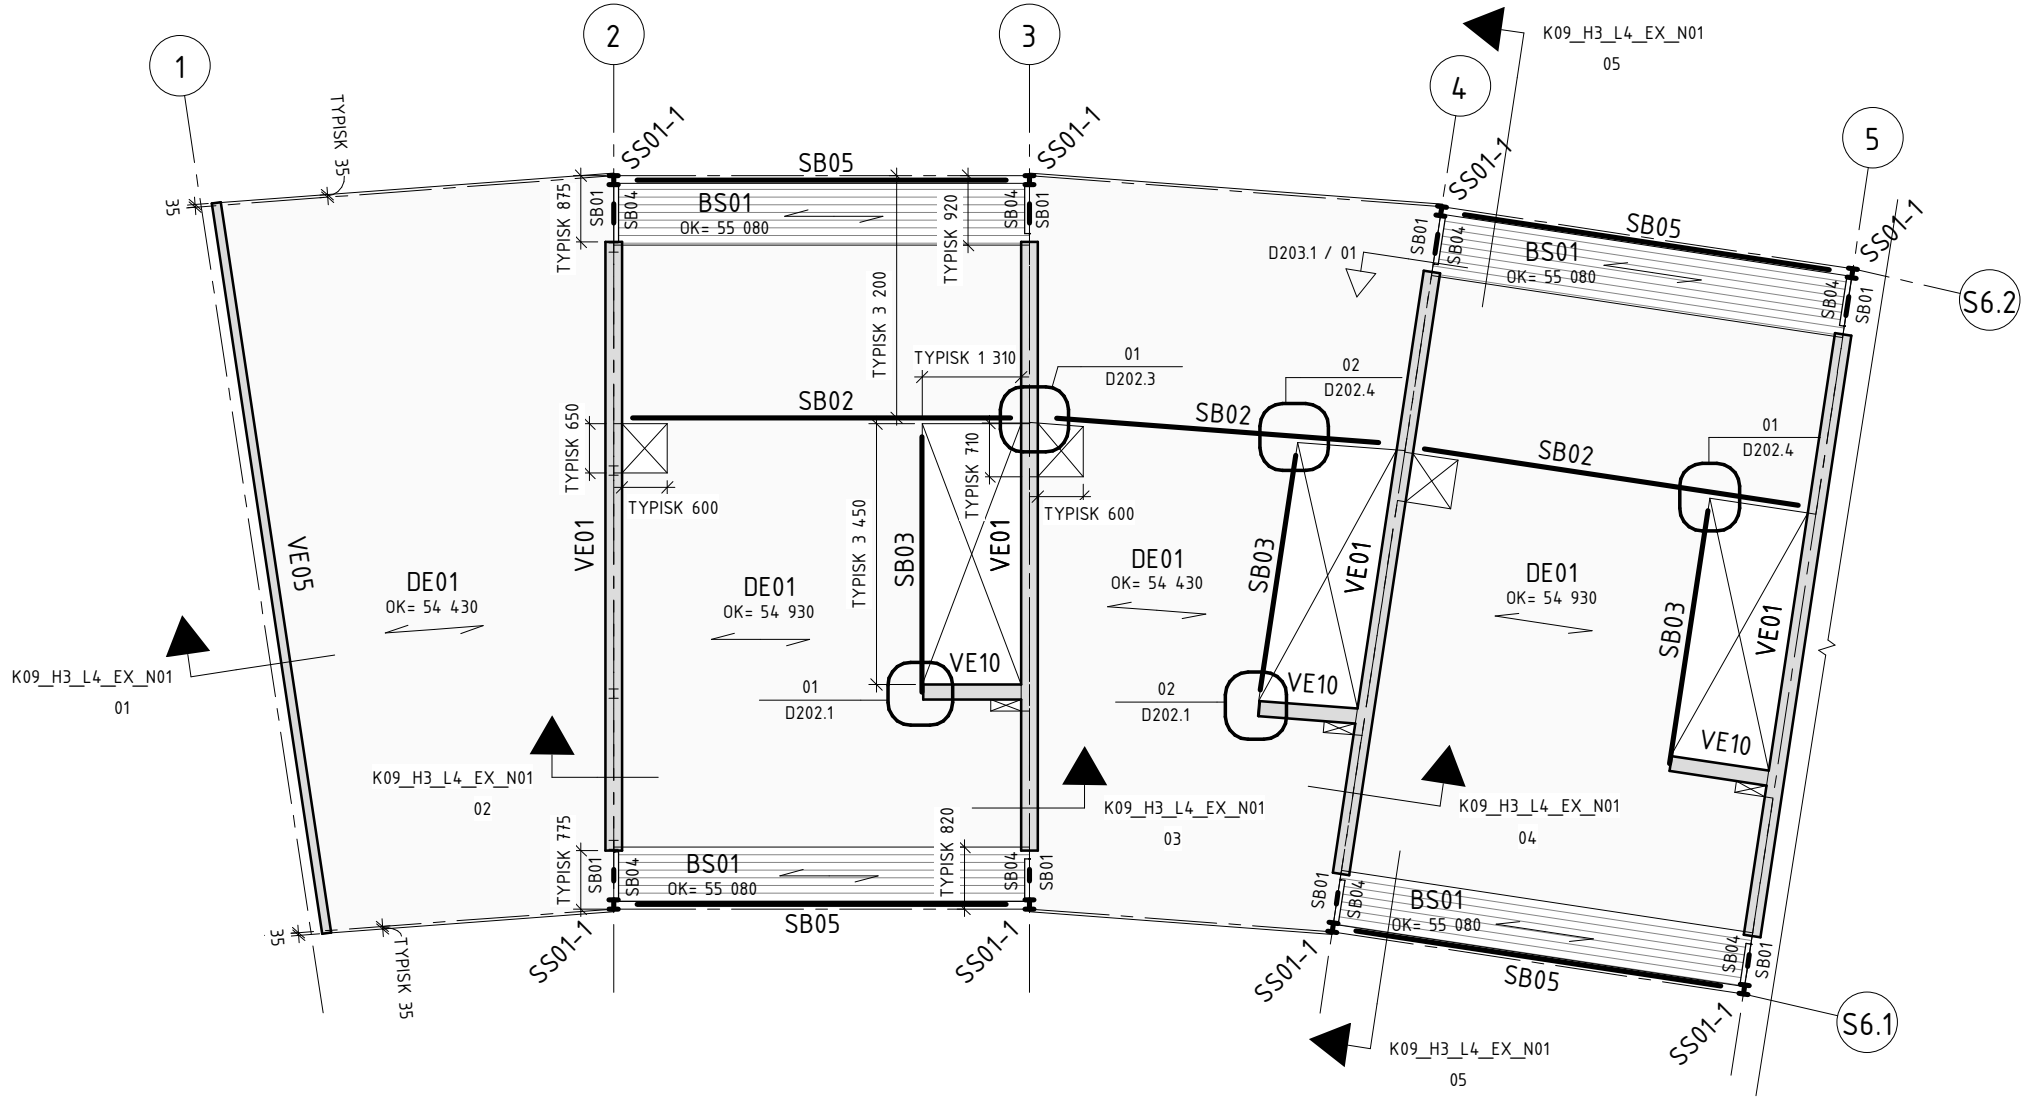


B4-6 STUE

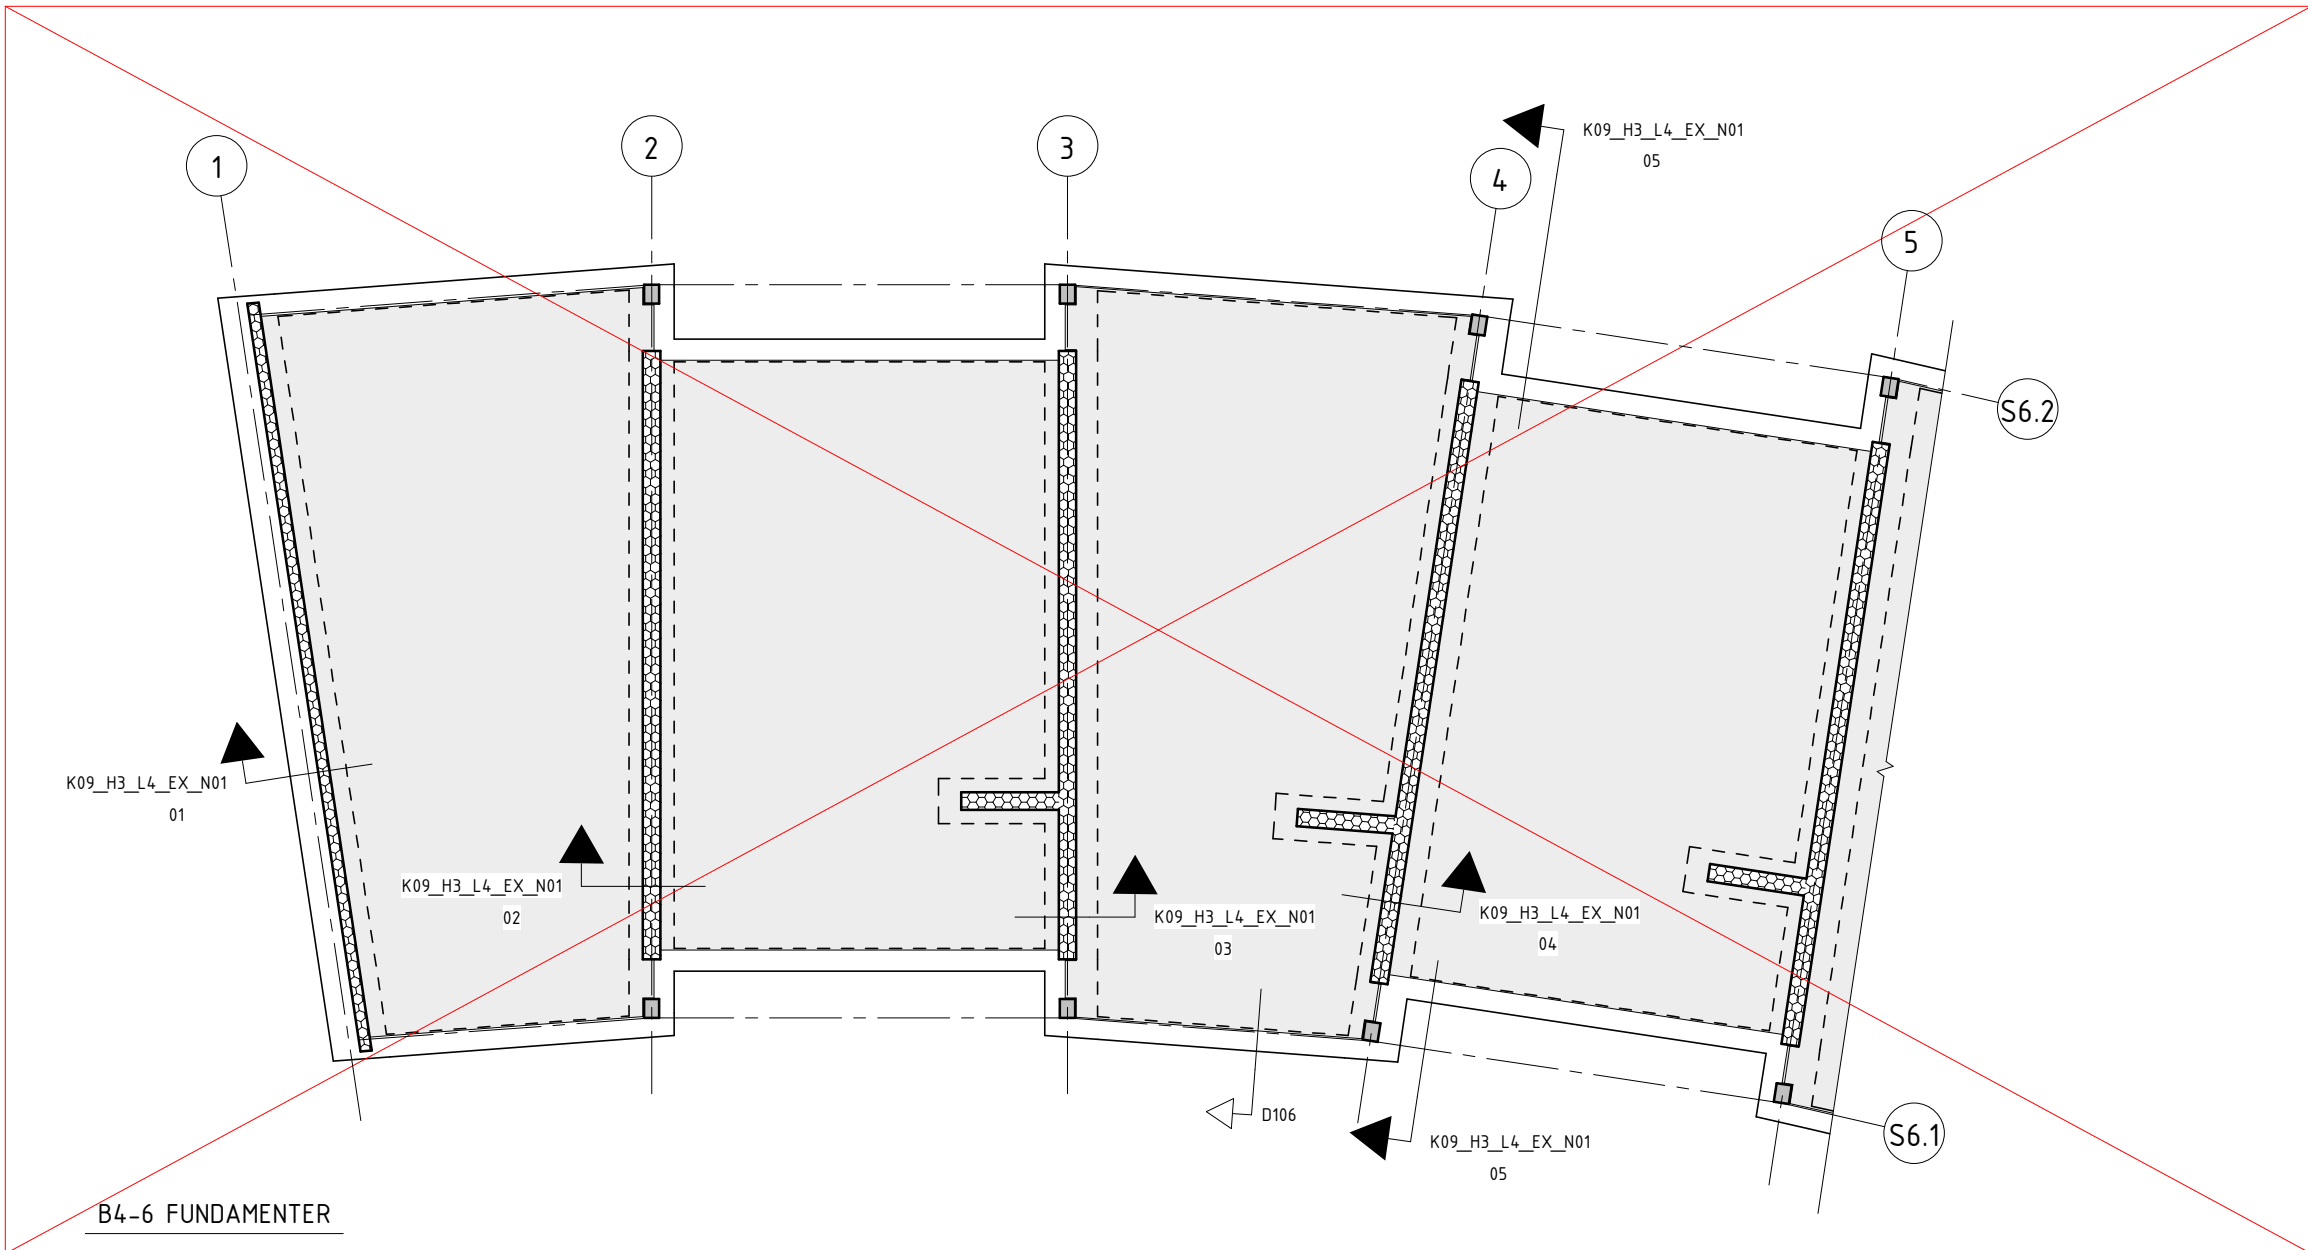

Fundamenter flyttet til K09_H1_L4_EF_N53
K09_H1_L5_EF_N54
K09_H1_L6_EF_N55

Sheet No. / Rev.
K09_H1_L4_EX_N15 F

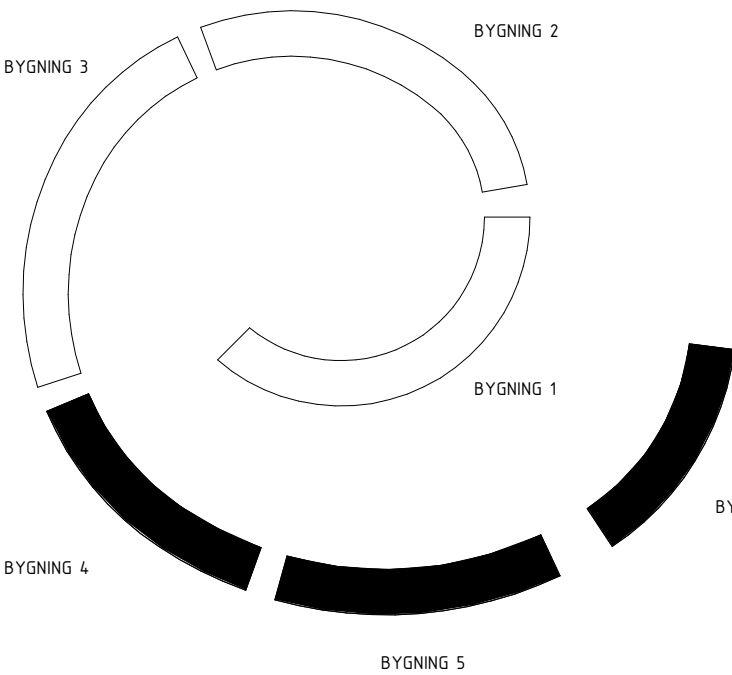

Rev. F 2019.12.13 DH
SKEMA OPDATERET

Søjler				
ID	BMTAA	Profiltype	Kritisk ståltemp.	Brandbeskyttelse
SS01-1	257 100	HE120B (Brandmale)	545°C	Brandmaling
SS01-2	257 100	HE120B (Bekladt)	-	Beklædning, gips

Bjælker				
ID	BMTAA	Profiltype	Kritisk ståltemp.	Brandbeskyttelse
SB01	253 103	L150x150x15	485°C	Brandmaling
SB02	253 101	2 x L160x80x14	480°C	Brandmaling
SB03	253 100	L180x180x16	530°C	Brandmaling
SB04	253 102	U270x65x6	510°C	Brandmaling
SB05	253 104	RHS 160x80x8	-	Beklædning, gips
SB06	253 105	L200x150x12	-	Beklædning, gips
SB07	253 106	T220x160x12	-	Beklædning, gips

Vægge			
Type Mark	BMTAA	B (mm)	Beskrivelse
VE01	221 100	220	Lefbeton element
VE03	221 104	150	Betonelement
VE06	221 101	200	Betonelement - med korrigeret rør
VE05	211 100	120	Betonelement
VE06	221 102	220	Betonelement
VE07	202 100	175	Sandwichelement - 175/300/100 m
VE08	221 103	200	Betonelement
VE09	202 100	200	Sandwichelement - 200/300/100 m
VE10	221 101	200	Betonelement

NOTE: TOP OG BUND AF VE01
SKAL BEHANDLES SÅLEDES AT
DER OPNÅS 'RU STØBESKEL'. DET
ER KUN GÆLDENDE FOR BYGNING
4,5 OG 6.

NOTE:
REFERER TIL ØVRIGE
INGENIØRPROJEKTER FOR PLACERING
AF HULLER OG UDSPARINGER MED
HINDRE ANDET ANSVET.

F	2019.12.13	Afleveret til Hovedprojekt	DH
E	2019.11.08	Revisioner for vægementer iht. revisionskyer	DH
D	2019.10.14	Aflevering af vægementer til Bygninger 4-6	DH
C	2019.07.12	Afleveret til Myndighedsprojekt	DH
B	2019.06.19	Afleveret til Projektforslag	DH
A	-	N/A	-
-	-	N/A	-
Rev.	Rev. Date	Emne	Init.

ADRESSE: RADISEVEJ/ RØDBEDEVEJ, 8200 ÅRHUS N,
MÅTØ NR. 1n, Tarp, Århus Jorden
BYGHERRE: NYE HOLDING APS

NYE
BYTÆKKER group

Plan for bærende konstruktioner - Bygning 4-6

K09_H1_L4_EX_N15 F

Sagsnr. 14022	Dato 2019.06.19	Init. B	Kontrol CBO	Gdsk. DH	Skala 1:100
ARKITEKT:	Bjarke Ingels Group A/S	Klaverbladsgade 56, 2500 Valby	T+45 72 21 72 27	big@big.dk	big@big.dk
INGENIØR:	Bjarke Ingels Group A/S	Klaverbladsgade 56, 2500 Valby	T+45 72 21 72 27	big@big.dk	big@big.dk
INGENIØRIEL-<LOAKI>	Spangenberg & Madsen A/S	Herstedsterrvej 27-29, 2620 Albertslund	T+45 43 44 60 00	som@som.dk	som@som.dk
LANDSKAB:	Bjarke Ingels Group A/S	Klaverbladsgade 56, 2500 Valby	T+45 72 21 72 27	big@big.dk	big@big.dk