

NOTE:

1. DER MÅ IKKE MÅLES PÅ TEGNINGEN.
ALLE NØVANTE MÅL OG MÅLSÆTNINGER, SAMT FORHOLD PÅ STEDET SKAL KONTROLLERES AF ENTERPRENEREN OG LEVERANDØR. INGEN ARBEJDETS UDFØRELSE.
2. FUNDAMENTSPLANER OG DETALJER ER TEGET SOM NORMALPROJEKTION. ALLE ANDRE PLANER ER TEGET SOM SPEJLPROJEKTION.
3. ALLE DIMENSIONER ER I MM HVOR INTET ANDET ER ANGIVET.
4. ANGIVNE KOTER ER I METER HVT. DVH90
5. TEGNINGER OG BESKRIVELSE SUPPLERER HINANDEN. NÆRVÆRENDE TEGNING SKAL SES I SAMMENHÆNG MED ARKITEKTPROJEKT, LANDSKABSPROJEKT SAMT ØVRIGE INGENIØRPROJEKTER.
6. ALLE TRAPPER OG INTERNE REPOSER AF TRAPPELEVERANDØR. REFERER TIL ARKITEKT DETALJER.
7. ALLE FUNDAMENTER ER MÅLSAT TIL MODULLINJER. FOR FUNDAMENTER HVOR LØSNING GENTAGES ER MÅL ANGIVET MED "TYPISK". HVOR INTET ANDET MÅL ER ANGIVET ER FUNDAMENT CENTRERET OM MODUL.

SIGNATUR:

FSXX

SOK X.XXX
FOK X.XXX
FUK X.XXX

FUNDAMENT, STRIBE

SOK-KOTE TIL OVERSIDE SOKKEL
FOK-KOTE TIL OVERSIDE FUNDAMENT
FUK-KOTE TIL UNDERSIDE FUNDAMENT

GUK X.XXX

FUK-KOTE TIL UNDERSIDE AF GROVBETON

DXX

OK<X.XXX
I=XXX


INSITU BETONDÆK (I=XXXX)
OK=OVERSIDE KOTE, BETONDÆK

INSITU SOKKEL

LETKLINKER BETON SOKKEL

*

FORANKRING TIL KORRUGERET RØR.
SE TEGNING K09_H1_L2_EX_N11 OG
K09_H1_L2_EX_N12 FOR STØRREELSE.
SE DETALJE D214 FOR PLACERING

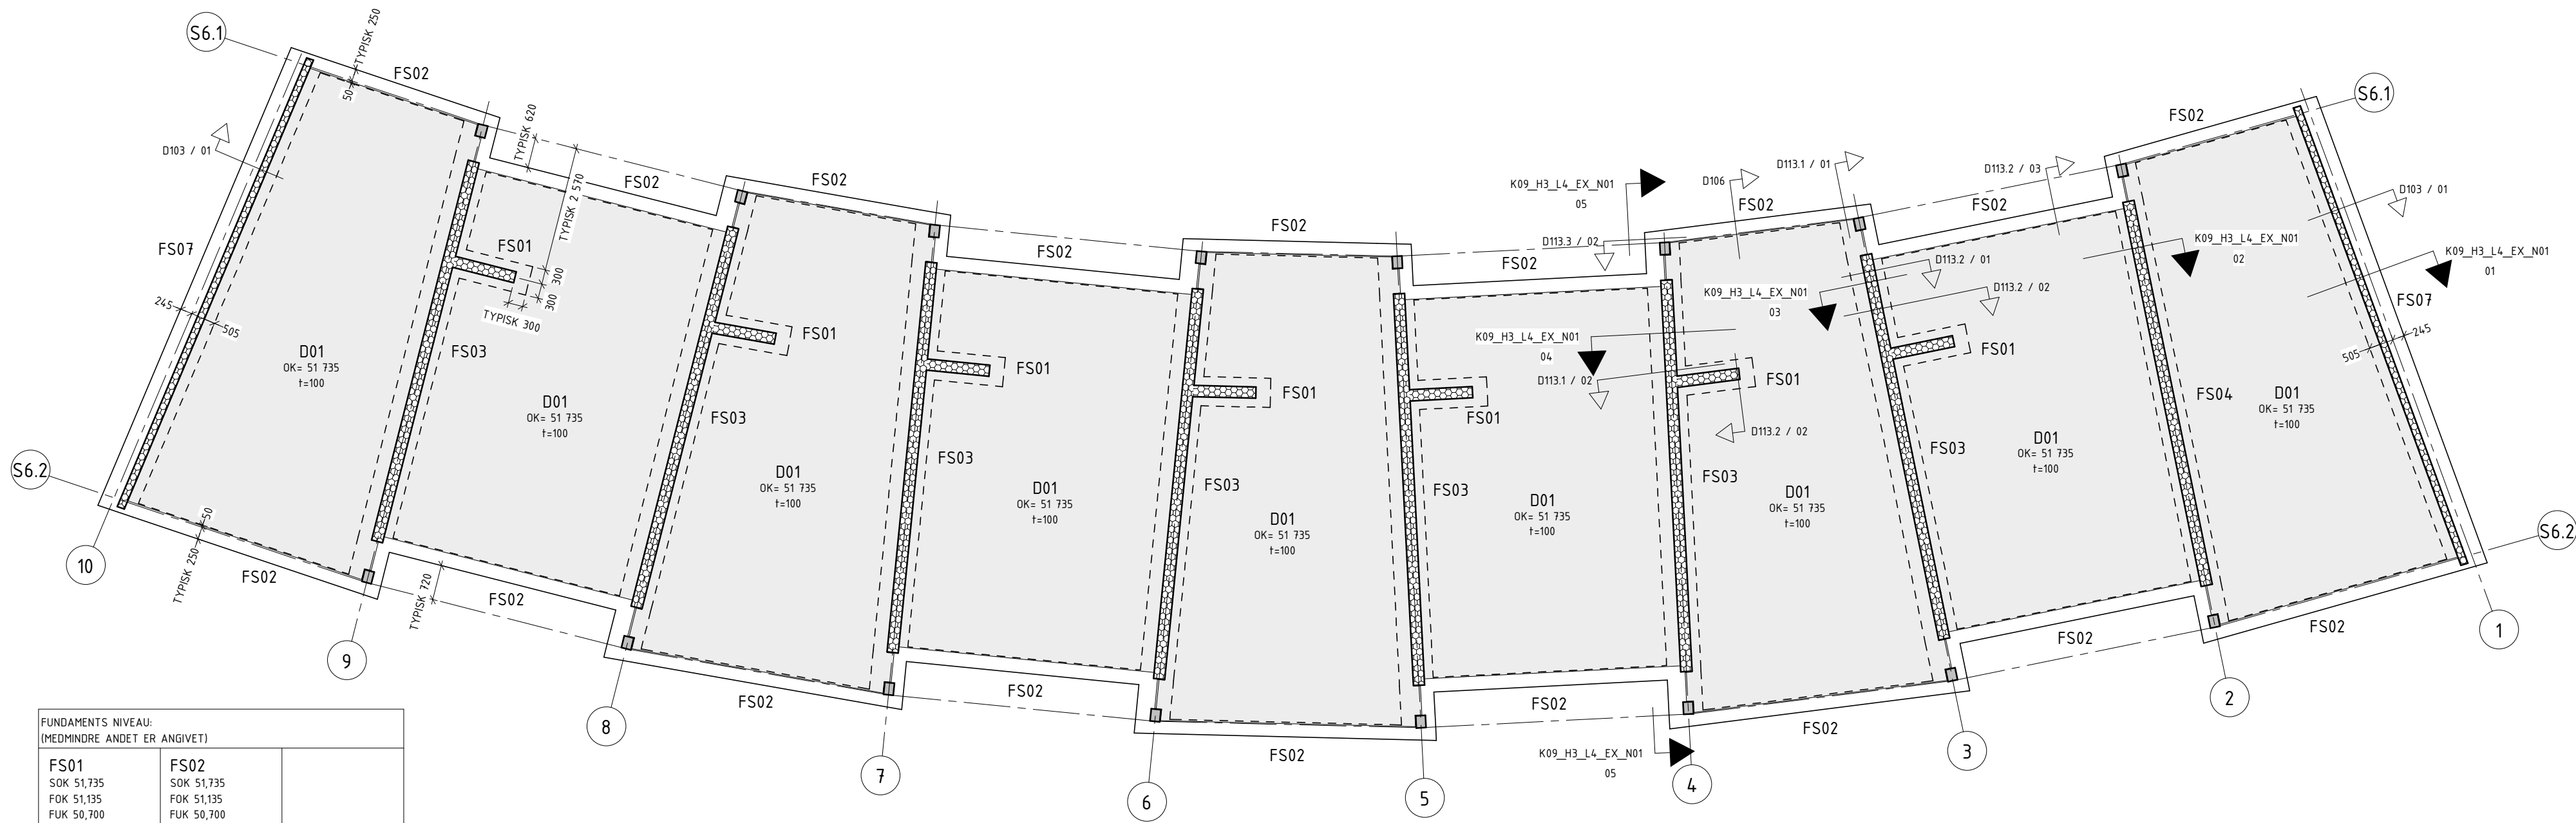

FUNDAMENTS NIVEAU: (MEDMINDRE ANDET ER ANGIVET)		
FS01	FS02	
SOK 51,735	SOK 51,735	
FOK 51,135	FOK 51,135	
FUK 50,700	FUK 50,700	
FS03	FS04	FS07
SOK 51,735	SOK 51,735	SOK 51,135
FOK 51,135	FOK 51,135	FOK 51,135
FUK 50,700	FUK 50,700	FUK 50,700

FUNDAMENTS- OG TERRÆNDÆKSPLAN - BYGNING 6

Sheet No. / Rev.

K09_H1_L6_EF_N55 -

Dæk			
ID	BIM7AA	t (mm)	Beskrivelse
B501	233.100	250	Bjælkesystem af stål
D01	131.100	100	Insitu terrændæk
D02	131.100	90	Insitu terrændæk
D03	182.101	435	Bundplade i elevator grube
DE01	231.100	180	Huldak
DE02	231.101	180	Dæk over elevator (Overhøjde)

Stribefundamenter													
TYPE	BIM7AA	B (mm)		H (mm)	LANGSGÅENDE ARMERING				TVÆRARMERING		FORSKYDNINGSGÅENDE ARMERING*		SOKKEL**
					TOP*		BUND		BUND				
		B1	B2		Ø	Antal	Ø	Antal	Ø	Afstand	Ø	Afstand	
FS01	121101	300	300	435	-	-	Y12	4	Y16	350	-	-	LETKLINKER
FS02	121102	550	550	435	-	-	-	-	-	-	-	-	LETKLINKER
FS03	121103	300	400	435	Y12	4	Y12	4	Y16	350	1xY10 B.J.L.	350	LETKLINKER
FS04	121104	300	300	435	Y16	2	Y16	2	Y16	350	1xY10 B.J.L.	350	LETKLINKER
FS07	121107	300	450	435	-	-	Y12	4	Y16	350	-	-	LETKLINKER
FS08	121108	550	550	435	Y12	6	Y12	6	Y16	350	4xY10	350	LETKLINKER/ INSITU V. KERNER
FS09	121109	450	450	435	-	-	Y16	4	Y16	350	-	-	INSITU/ LETKLINKER BYGNING 1
FS10	121110	400	400	435	Y12	4	Y12	4	Y16	350	4xY10	350	LETKLINKER
FS11	121111	450	450	435	Y12	5	Y12	5	Y16	350	4xY10	350	LETKLINKER/ INSITU V. KERNER
FS12	121112	500	500	435	Y12	6	Y12	6	Y16	350	4xY10	350	INSITU
FS13***	121113	1050	1050	635	Y16	9	Y16	9	Y16	200	6xY10	350	INGEN SOKKEL
FS14	121114	800	800	435	Y12	8	Y12	8	Y16	350	5xY10	350	LETKLINKER
FS15***	121115	500	500	635	Y16	5	Y16	5	Y16	200	4xY10	350	INGEN SOKKEL

* ARMERING I TOP OG FORSKYDNINGSGÅENDE ARMERING ER KRÆVET HVOR ANGIVET PÅ TYPISKE DETALJER

** LETKLINKER REFERERER TIL LECA 800 BLOKKE ELLER LIGNENDE GODKENDT PRODUKT

*** I SØJLEPLINTE BENYTTES U-BJ.L. 2xY12 OG LUKKEDE B.J.L. Y10/Y50

**** KRÆVER ARMERING I TOPPEN I BJÆLKENS FULDE LÆNGDE

-

2019.12.13

Aflleveret til Hovedprojekt

DH

Rev.

Rev. Date

Emne

Init.

SNEGLEHUSENE

ADRESSE: RADISEVEJ/ RØDBEDEVEJ, 8200 ÅRHUS N,
MATH NR. 1n, Tarp, Århus, Jorden
BYGGERI: NYE HOLDING APS

NYE

byTÆKKERgroup

Fundaments- og terrændæksplan - Bygning 6

K09_H1_L6_EF_N55 -

Hovedprojekt

Sagsnr. 14022

Dato 2019.12.13

Init. B

Kontrol ARC

Gdsk. DH

Skala 1:100

☐ ARKITEKT:

Bjarke Ingels Group A/S

Klæverbladsgade 56, 2500 Valby

T+45 72 21 72 27

big@big.dk

☒ INGENIØR:

Bjarke Ingels Group A/S

Klæverbladsgade 56, 2500 Valby

T+45 72 21 72 27

big@big.dk

☐ INGENIØR(EL-KLOAK):

Spangenberg & Madsen A/S

Herstedstøvej 27-29, 2620 Albertslund

T+45 43 44 60 00

som@som.dk

☐ LANDSKAB:

Bjarke Ingels Group A/S

Klæverbladsgade 56, 2500 Valby

T+45 72 21 72 27

big@big.dk