




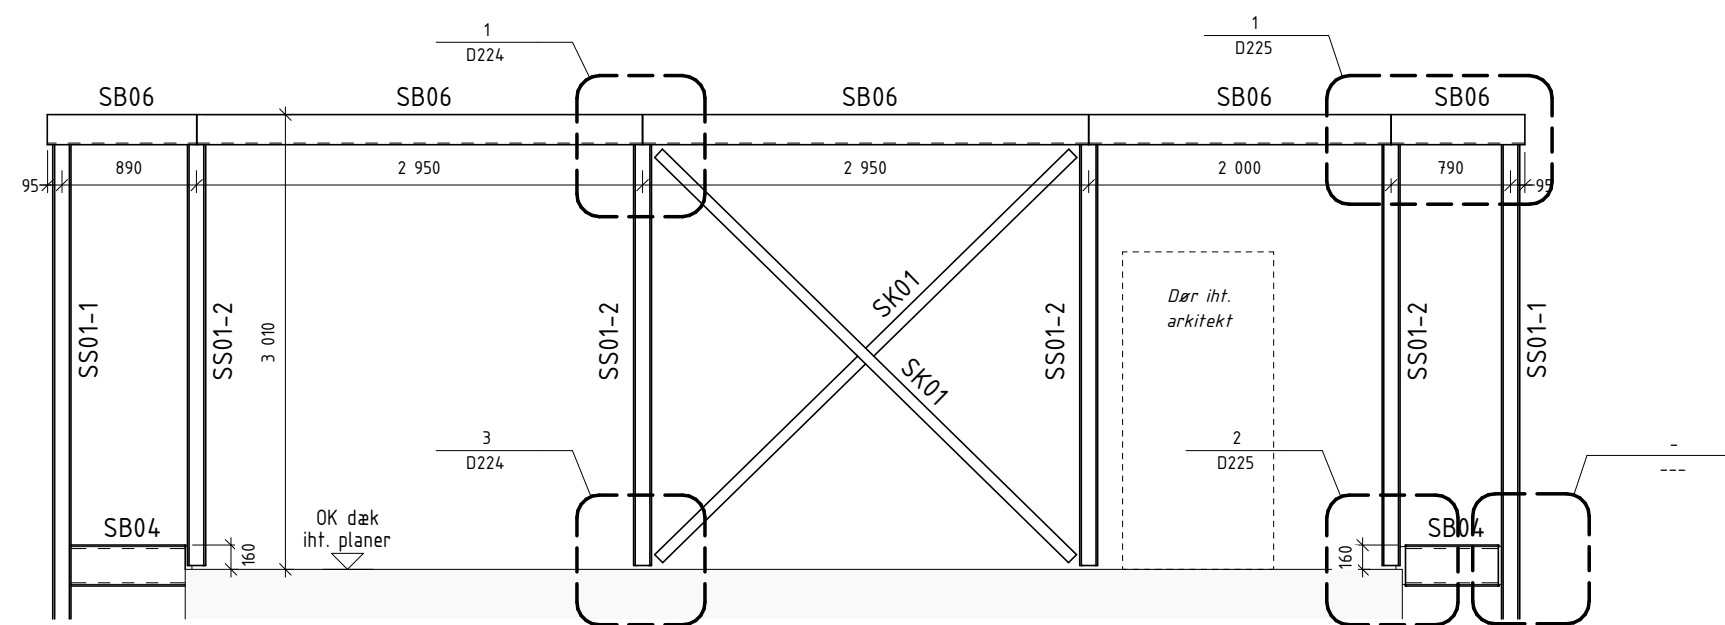


1 OPSTALT GAVLVÆG, TYPE 1 - MODUL 2,12, 24, 39, 40, 56, 57, 72, 73
1 : 50

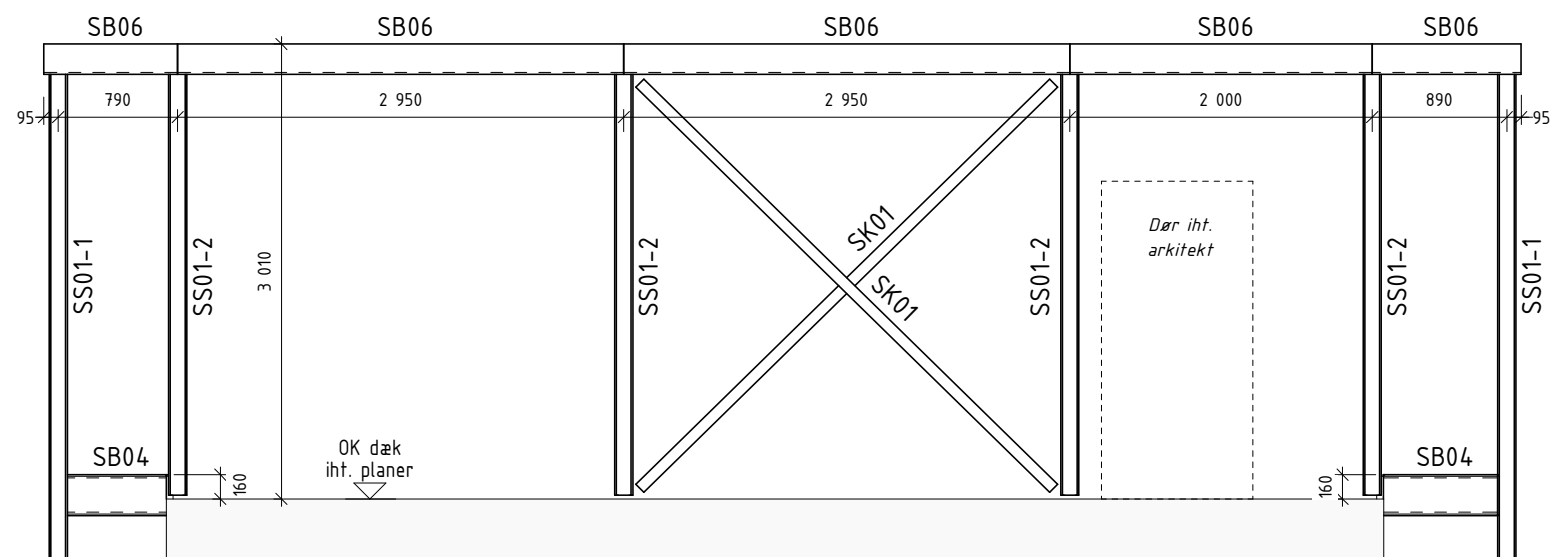


2 OPSTALT GAVLVÆG, TYPE 2 - MODUL 9, 21, 35, 53, 66, 67, 68, 92, 93
1 : 50

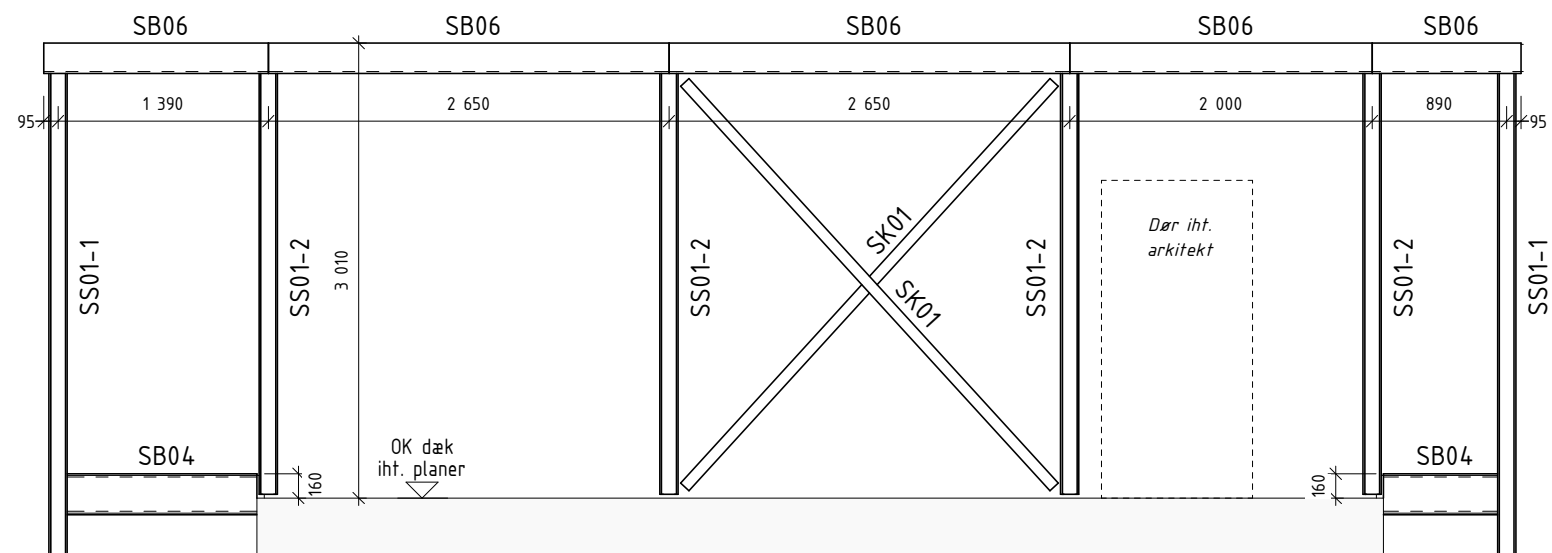

3 OPSTALT GAVLVÆG, TYPE 3 - MODUL 74
1 : 50

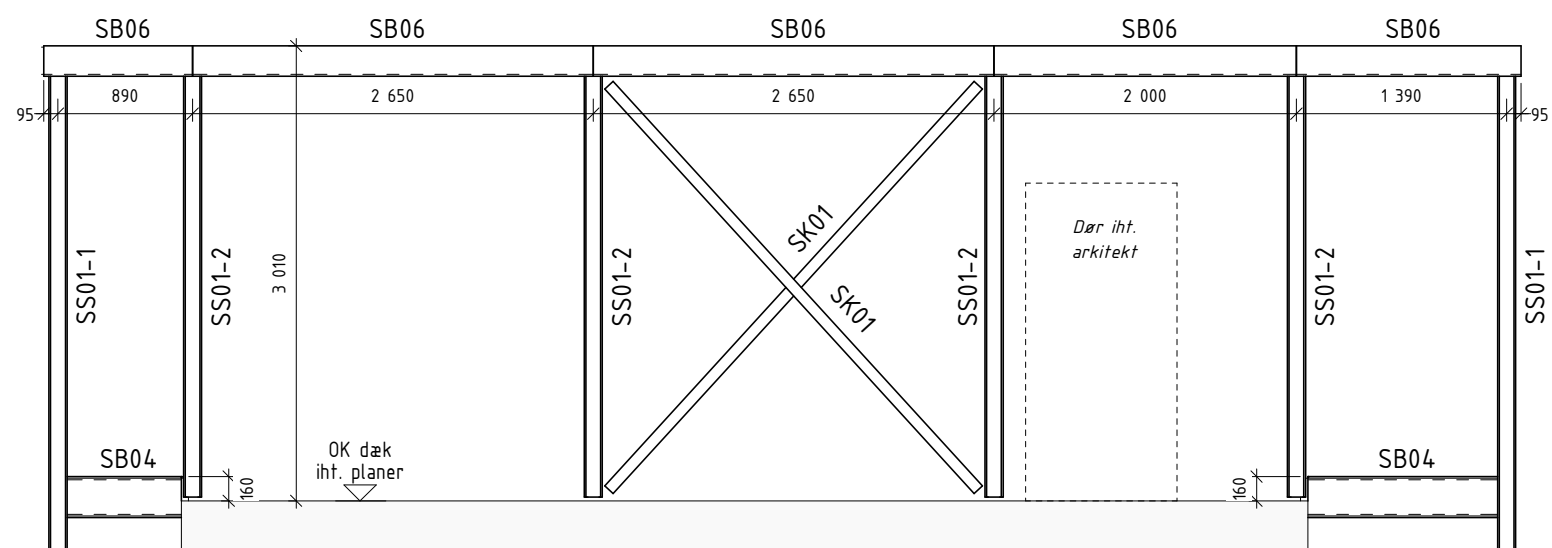


4 OPSTALT GAVLVÆG, TYPE 4 - MODUL 91
1 : 50

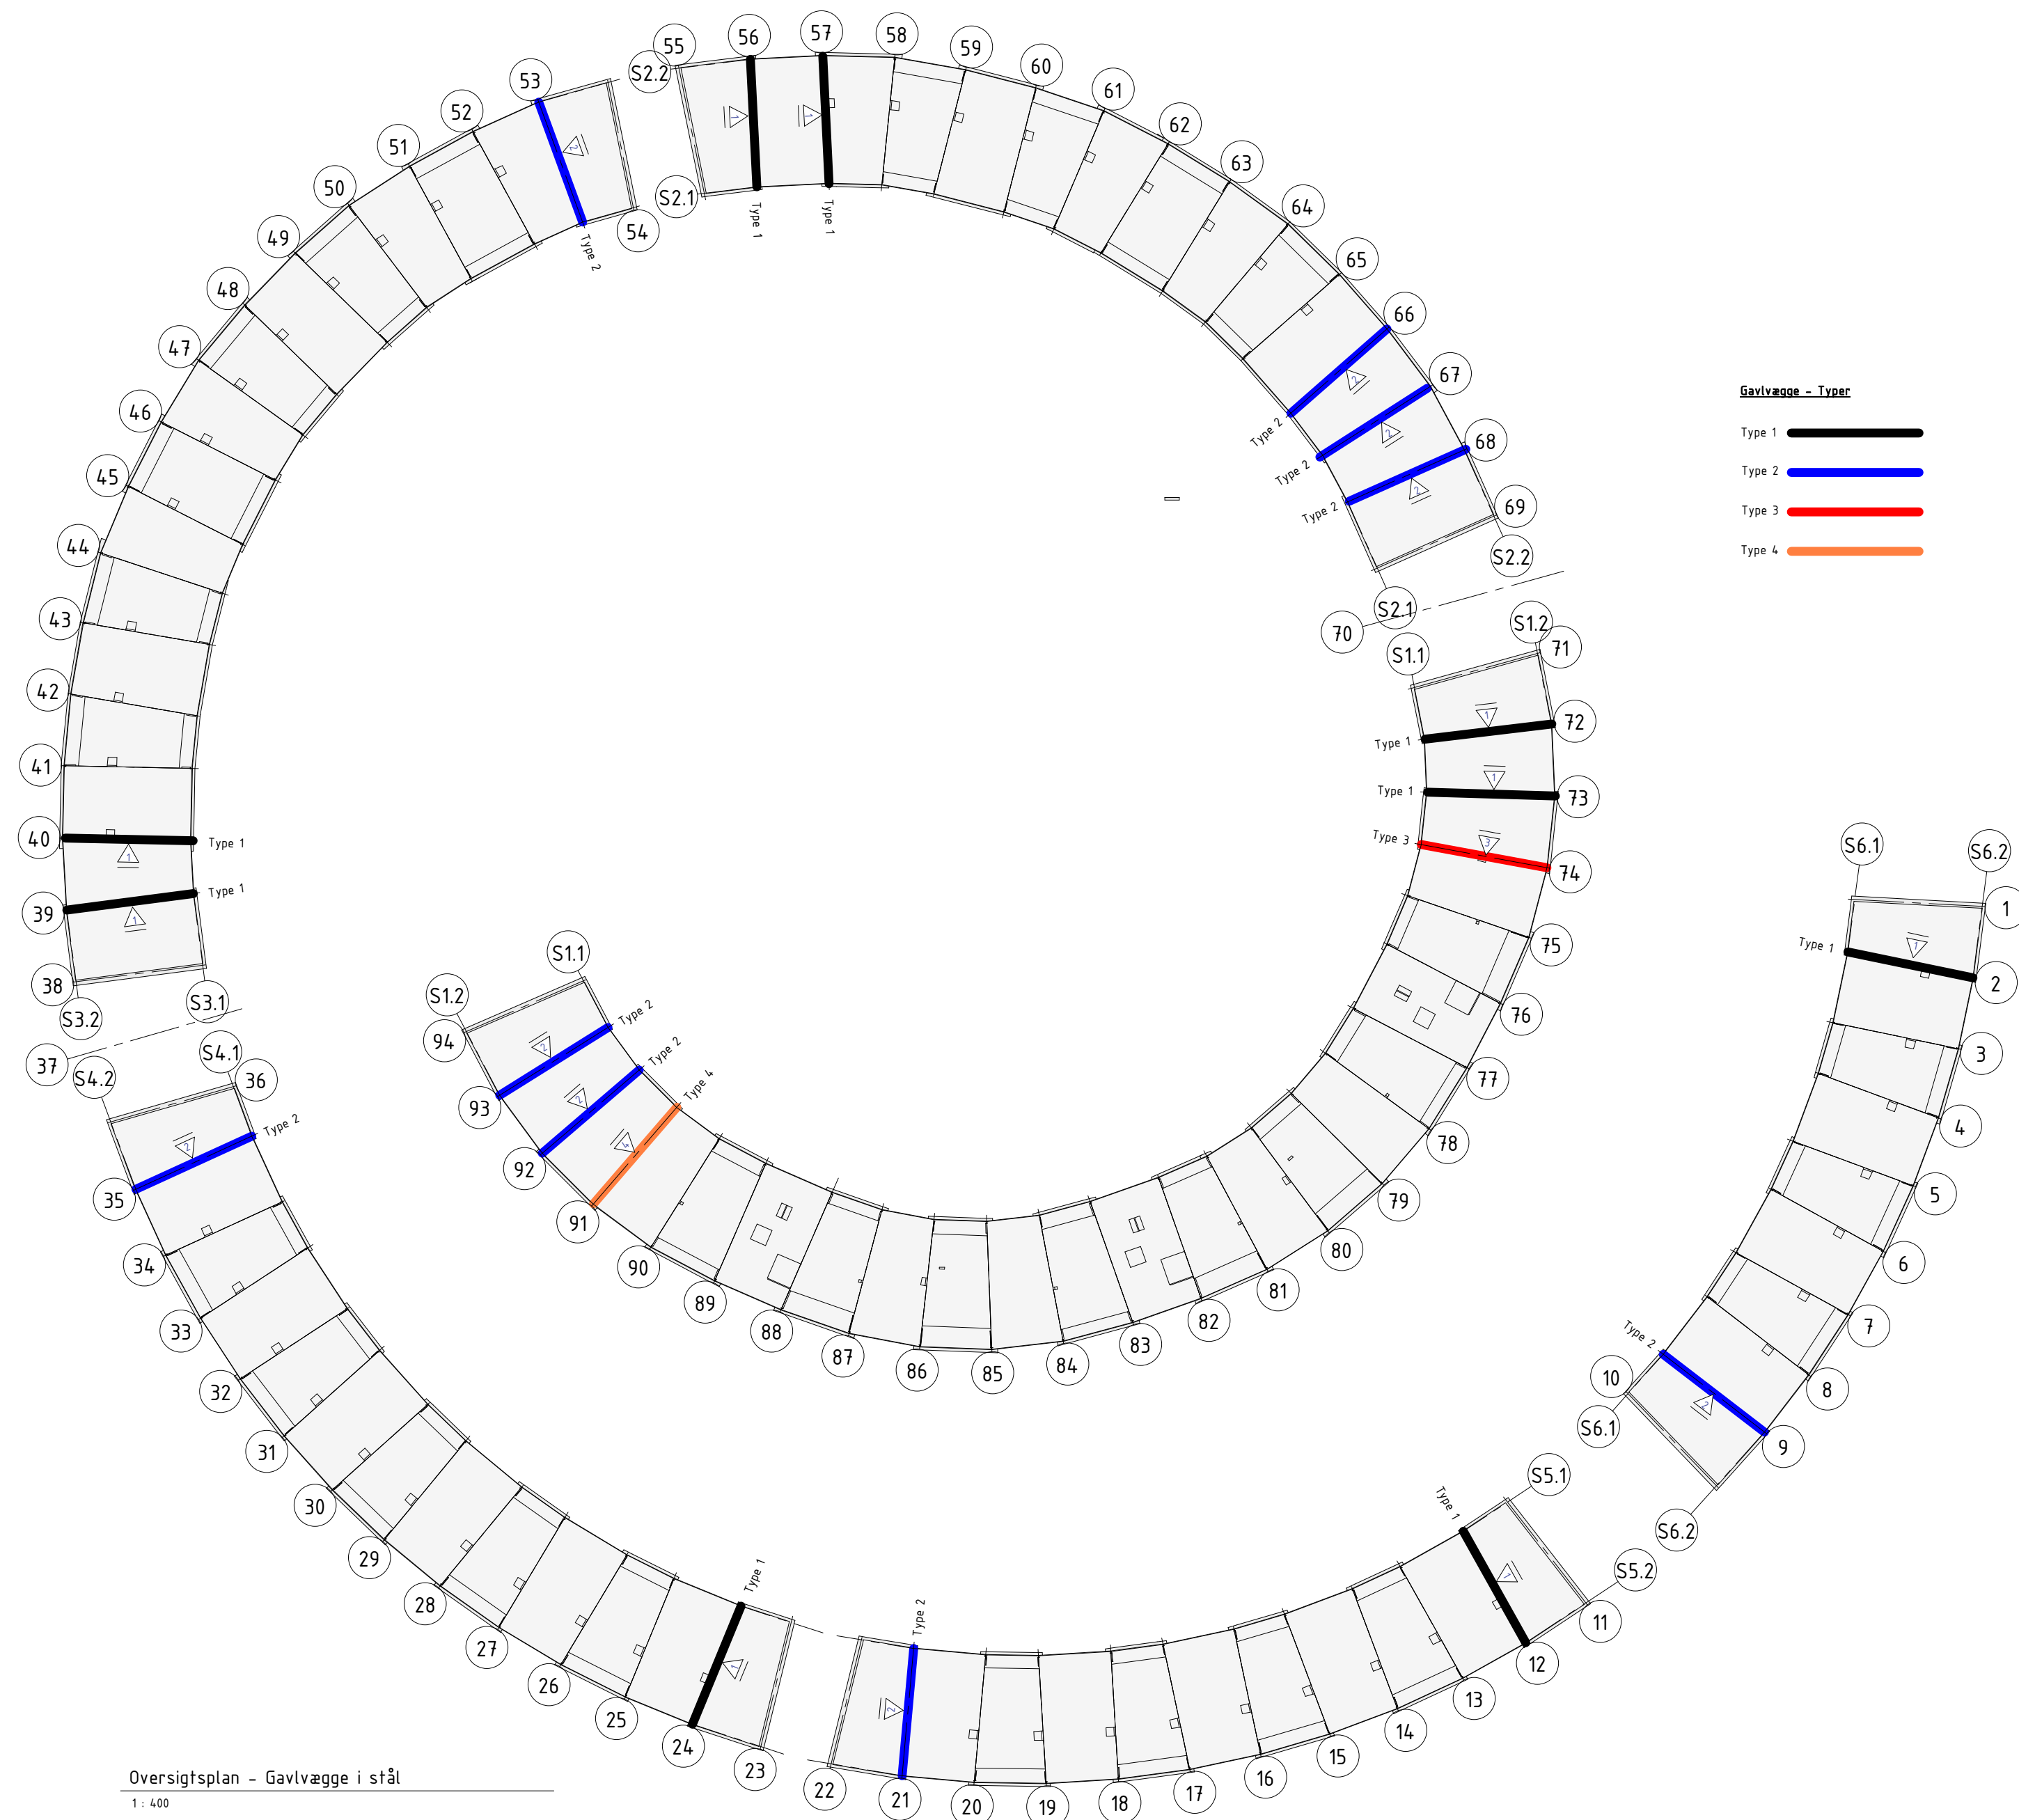

Oversigtsplan - Gavlægge i stål

Stålbjælker og kryds, gavlvægge				
ID	BIMTAA	Profiltype	Kritisk ståtemp.	Brandbeskyttelse
SB04	253.102	U270x65x6	510°C	Brandmaling
SB06	253.105	L200x150x12	-	Beklædning, gips
SB07	253.106	T220x160x12	-	Beklædning, gips
SK01	281.101	Fladjern 75x8	-	Beklædning, gips

Stålsøjler, gavlvægge				
ID	BIMTAA	Profiltype	Kritisk ståtemp.	Brandbeskyttelse
SS01-1	257.100	HE120B (Brandmalet)	545°C	Brandmaling
SS01-2	257.100	HE120B (Beklædt)	-	Beklædning, gips

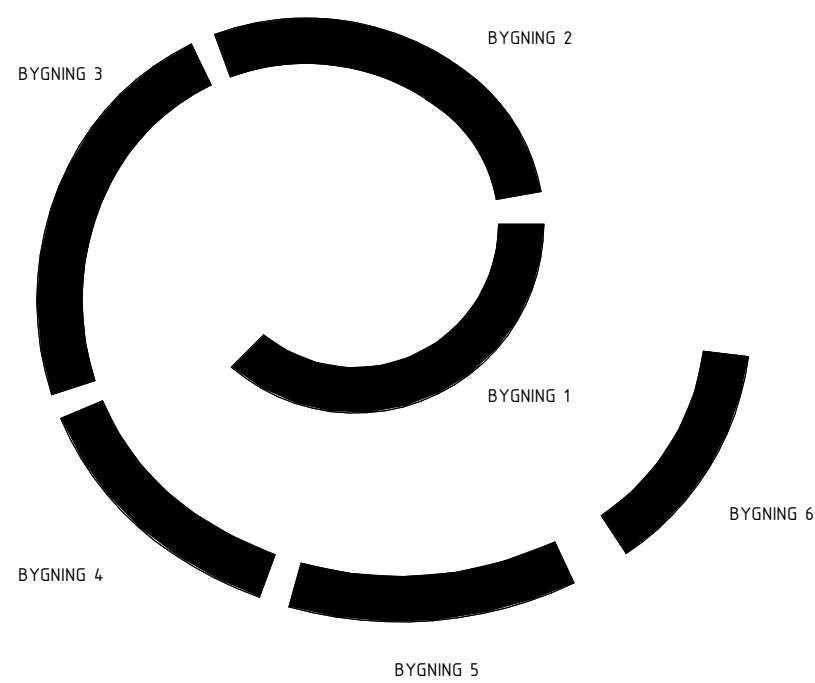

-	2019.12.13	Afleveret til Hovedprojekt		DH
Rev.	Rev. Date		Emne	Init.

ADRESSE: RADISEVEJ / RØDBEDEVEJ, 8200 ÅRHUS N,
MÅTIL NR. 1n, Tarp, Århus, Jorden
BYGHERRE: NYE HOLDING APS

NYE
BYTÆKKER group

Hovedprojekt
Tegnr.nr. / Rev.

Sagsnr. 14.022	Dato 2019.12.13	Init. BK	Kontrol TH	Godk. DH	Skala 1:50
☐ ARKITEKT:	Bjarke Ingels Group A/S				big@big.dk
☒ INGENIØR:	Bjarke Ingels Group A/S				big@big.dk
☐ INGENIØRIEL-KLOAK:	Spangenberg & Madsen A/S				som@som.dk
☐ LANDSKAB:	Bjarke Ingels Group A/S				big@big.dk

NOTE:

- DER MÅ IKKE MÅLES PÅ TEGNINGEN.
- ALLE MÅL MÅL OG MÅLSÆTNINGER, SAMT FORHOLD PÅ STEDET SKAL KONTROLLERES AF ENTERPRENØREN OG LEVERANDØREN INDEN ARBEJDETS UDFØRELSE.
- ALLE DIMENSIONER ER I MM HVOR INTET ANDET ER ANGIVET.
- ANGIVNE KOTER ER I METER IHT. DVM90
- TEGNINGER OG BESKRIVELSE SUPPLERER HINANDEN. NÆRVÆRENDE TEGNING SKAL SES I SAMMENHÆNG MED ARKITEKTPROJEKT, LANDSKABSPROJEKT SAMT ØVRIGE INGENIØRPROJEKTER.
- ALLE TRAPPER OG INTERNE REPOSER AF TRAPPELEVERANDØR. REFERER TIL ARKITEKT DETALIER.

SIGNATUR:

SSXX-X Stålsøjle

SBXX Stålsøjle

SKXX Afstivende kryds, stål

HENVISNINGER:

Planer: K09_H1_L2_EX_N11, K09_H1_L2_EX_N12, K09_H1_L3_EX_N13, K09_H1_L3_EX_N14, K09_H1_L4_EX_N15

Detaljer: D203, D224, D225

K09_H2_LX_EX_N01 -