


- NOTE:**
- DER MÅ IKKE MÅLES PÅ TEGNINGEN.
ALLE NÆVNTE MÅL OG MÅLSÆTNINGER, SAMT FORHOLD PÅ STEDET SKAL KONTROLLERES
AF ENTERPRENDEN OG LEVERANDØR INDEN ARBEJDETS UDBYDELSE.
 - ALLE DIMENSIONER ER I MM HVOR INTET ANDET ER ANGIVET.
 - ANGIVNE KOTER ER I METER HT. DV90
 - TEGNINGER OG BESKRIVELSE SUPPLERER HJÅNDEN. NÆRVÆRENDE TEGNING SKAL SES I
SAMMENHÆNG MED ARKITEKTPROJEKT, LANDSKABSPROJEKT SAMT ØVRIGE
INGENIØRPROJEKTER
 - ISOLERING OG SANDPUDE IKKE VIST FOR ØGET KLARHED.


SIGNATUR:

- PRÆFABRIKERET BETON - SMT
- PRÆFABRIKERET BETON - OPSTALT
- INSITU BETON - SMT
- INSITU BETON - OPSTALT
- LETKLINKER BLOKKE

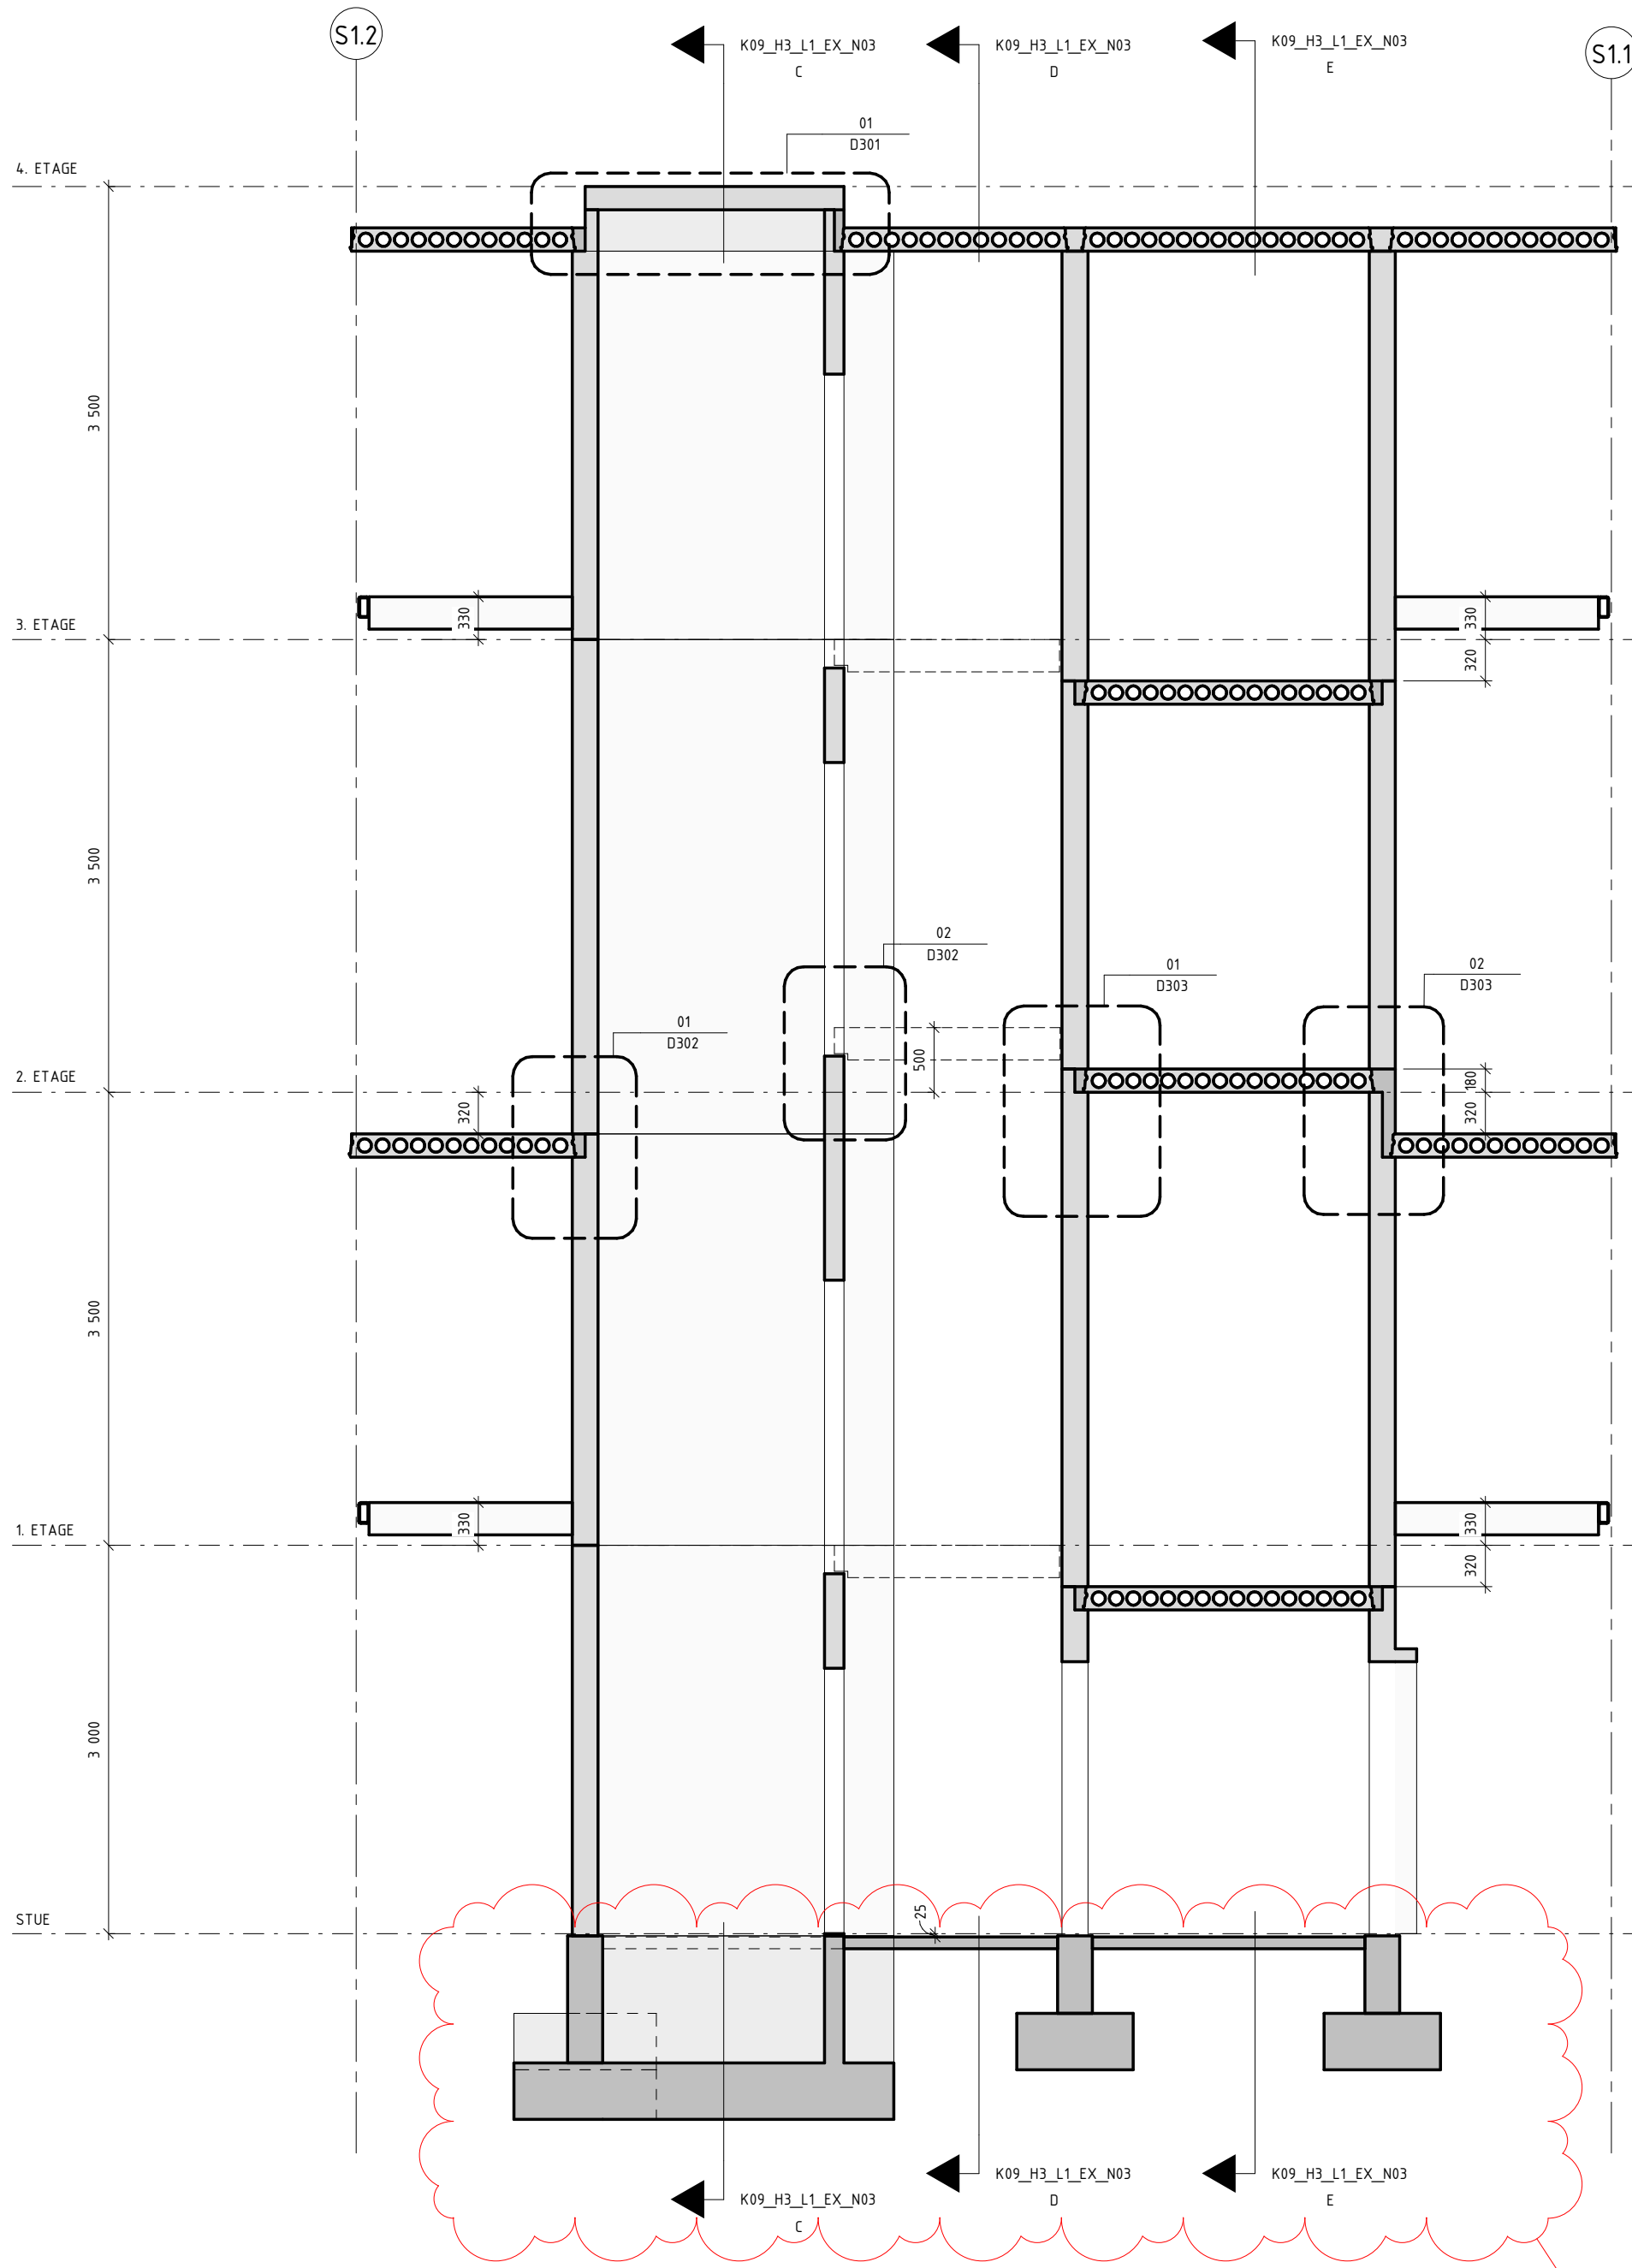

A Snit A-A

Rev. E 2019.12.13 DH
Fundamenter opdateret

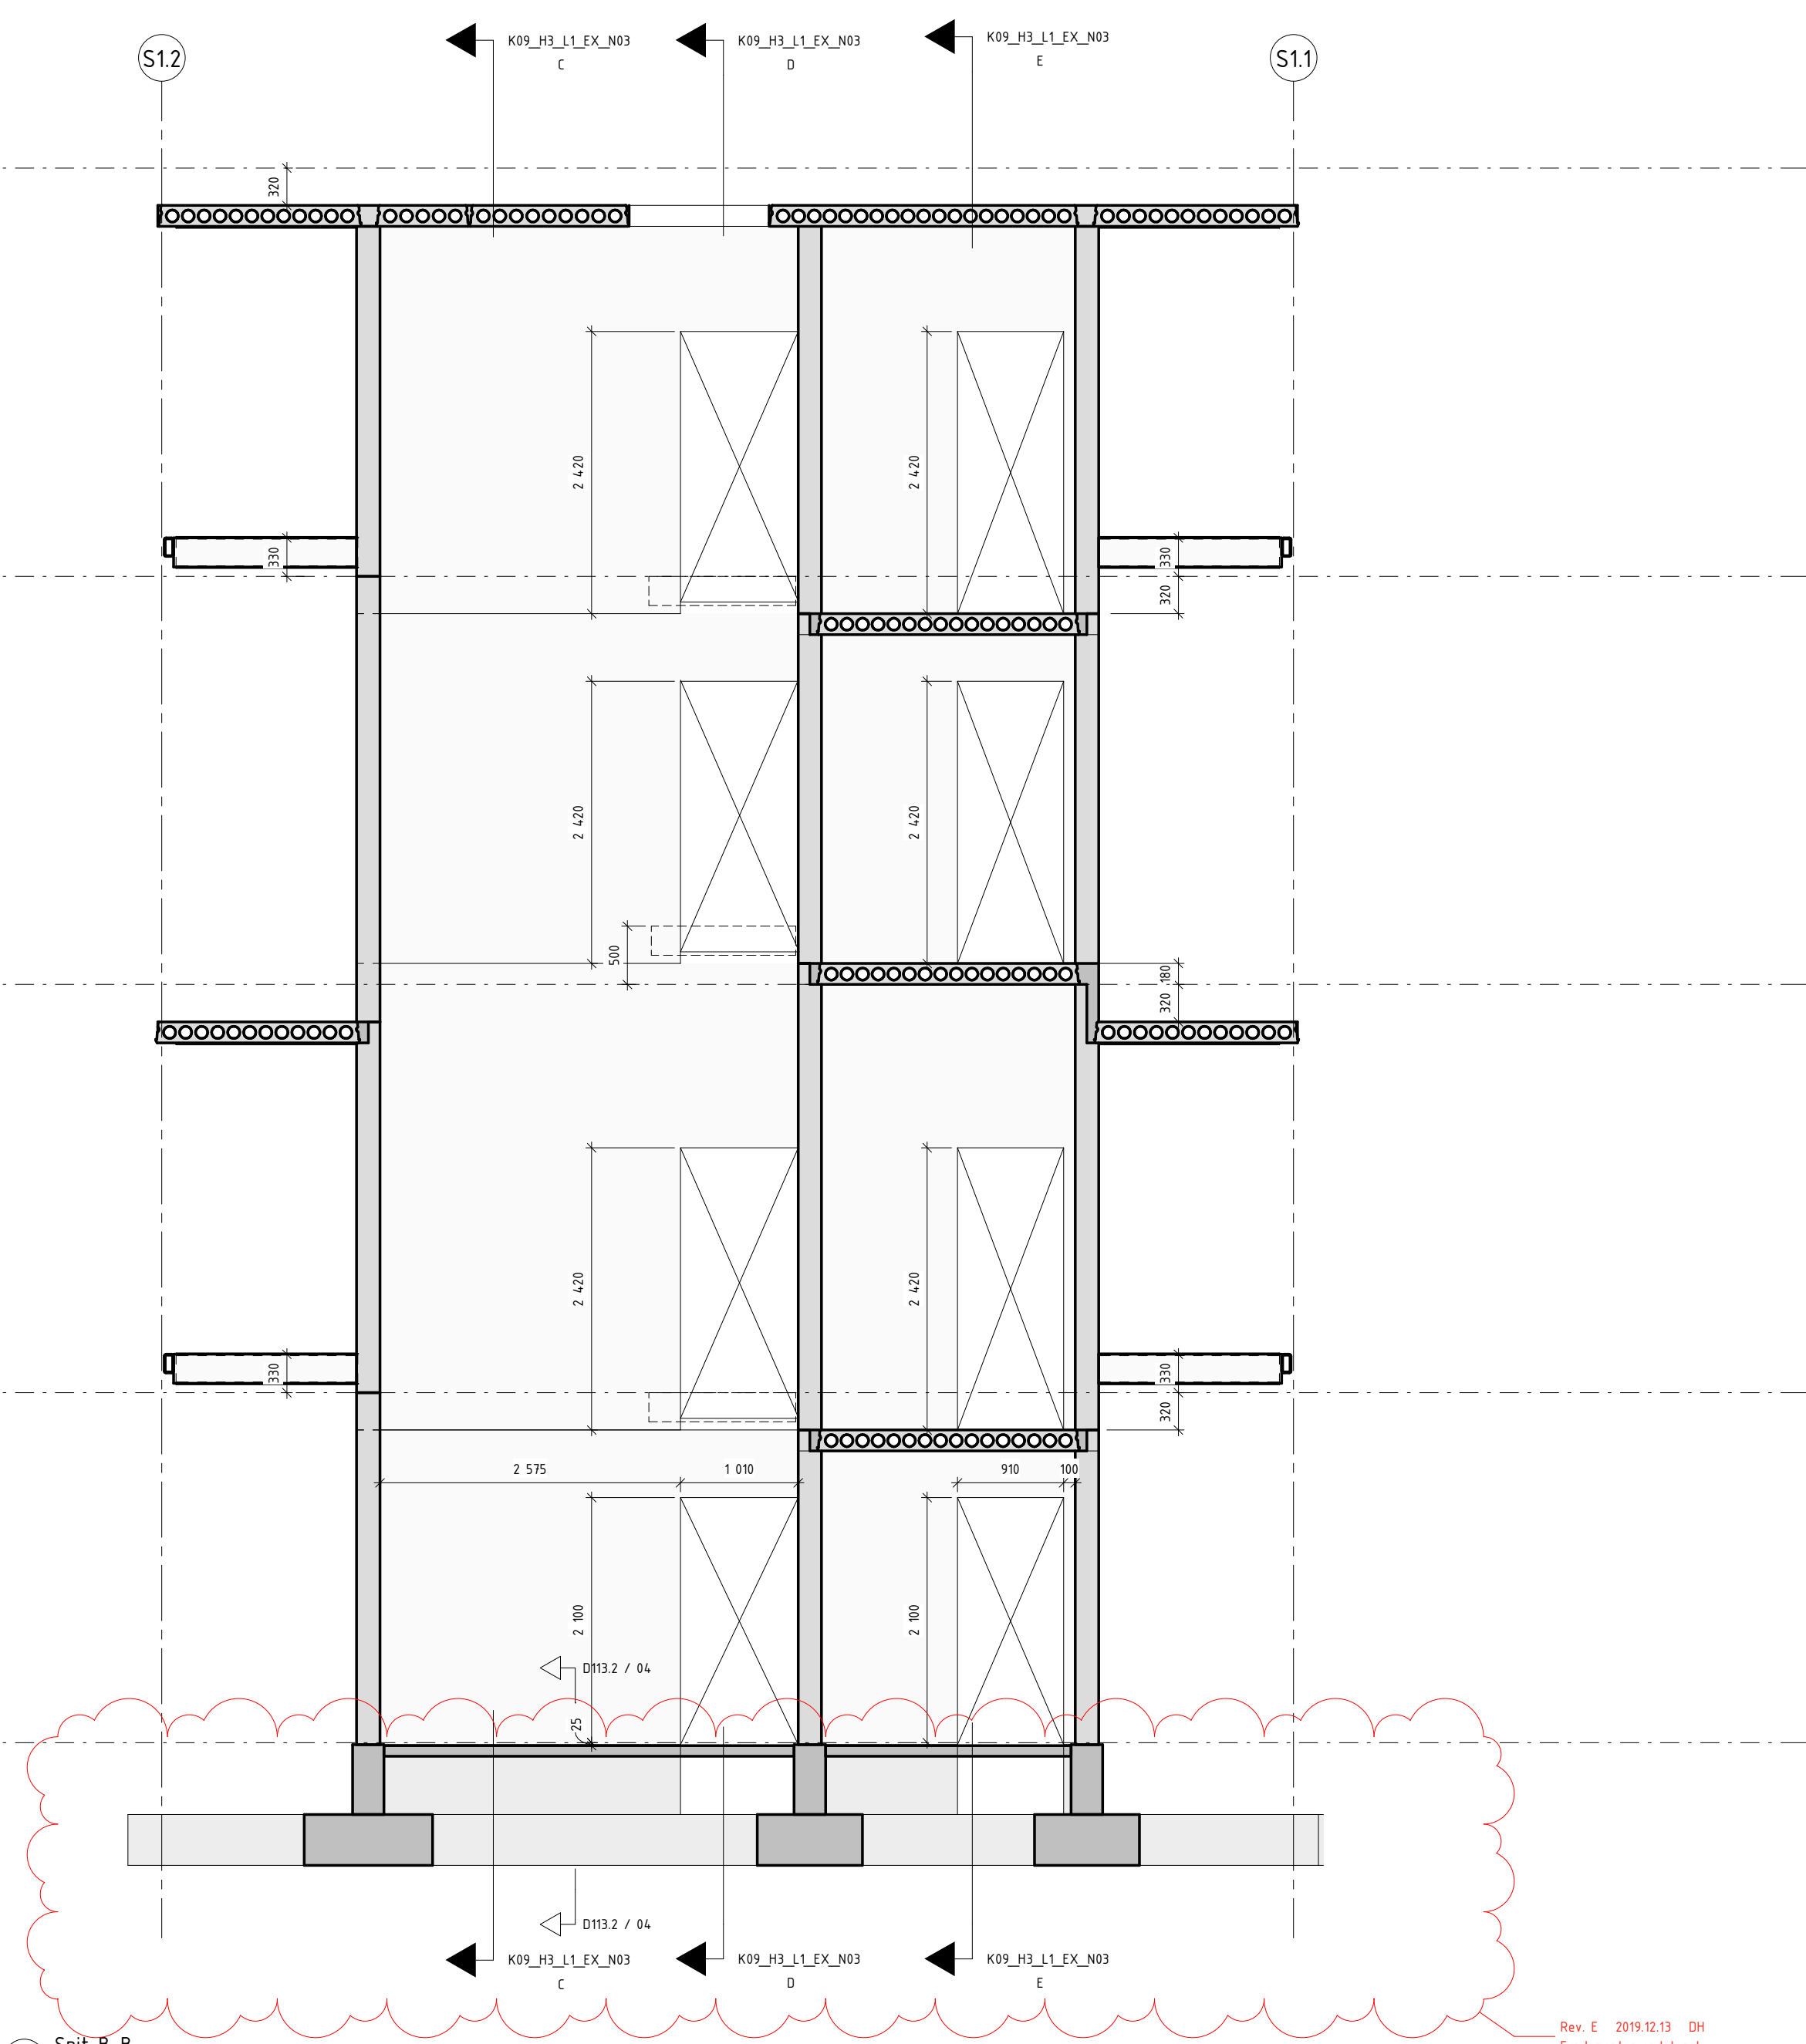

B Snit B-B

Rev. E 2019.12.13 DH
Fundamenter opdateret

Sheet No. / Rev.
K09_H3_L1_EX_N02 E

E	2019.12.13	Afleveret til Hovedprojekt	DH
D	2019.09.20	Aflevering af vægdelementer til Bygning 1	DH
C	-	N/A	-
B	-	N/A	-
A	-	N/A	-
-	-	N/A	-
Rev.	Rev. Date	Emne	Init.

SNEGLEHUSENE
ADRESSE: RADISEVEJ / RØDBEDEVEJ, 8200 ÅRHUS N,
MÅTØ NR. 1n, Tørrø, Århus, Jylland
BYGHERRE: NYE HOLDING APS

NYE
BYTÆKKER GROUP

Trappekerne snit

Tegn.nr. / Rev.

K09_H3_L1_EX_N02 E

Sagsnr. 14022	Dato 2019.09.20	Init. B	Kontrol ARC	Godk. DH	Skala 1:50
ARKITEKT:	Bjarke Ingels Group A/S	Klæverbladsgade 56, 2500 Valby	T+45 72 21 72 27	big@big.dk	
INGENIØR:	Bjarke Ingels Group A/S	Klæverbladsgade 56, 2500 Valby	T+45 72 21 72 27	big@big.dk	
INGENIØRIEL-KLØAK:	Spangenberg & Madsen A/S	Herstedsterrvej 27-29, 2620 Albertslund	T+45 43 44 60 00	sogm@sogm.dk	
LANDSKAB:	Bjarke Ingels Group A/S	Klæverbladsgade 56, 2500 Valby	T+45 72 21 72 27	big@big.dk	