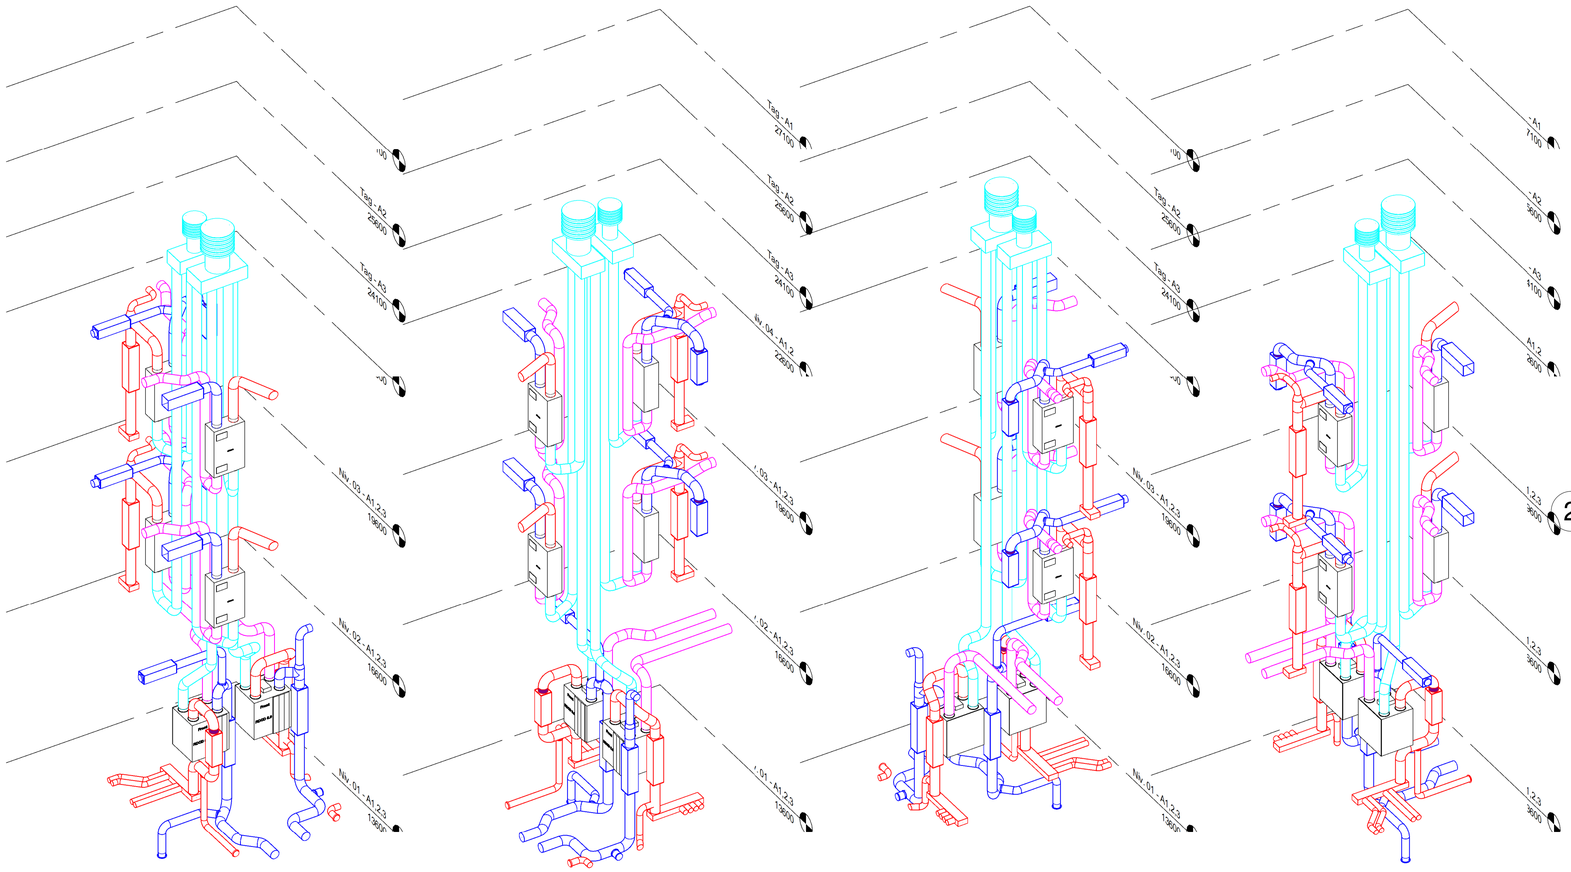

1 3D view - A3 - Skakte #1

3 3D view - A3 - Skakte #2

4 3D view - A3 - Skakte #3

5 3D view - A3 - Skakte #4

2 Niv. 02 - A3(2) 3D view

1 : 100

T-V-U-1-X-06

FORELØBIGT TRYK

Rev.	Rev. Beskrivelse	Tegner	Rev. Dato

airteam

SAGSNAVN:	Svinget
ADRESSE:	SAGS ADRESSE
SAGS NR:	400788
EMNE:	A3 - Skakte
TEGN. NR.	T-V-U-1-X-06
Mål:	1 : 100

DATO: 2021.07.15 REV. DATO: ANSVARLIG: KKH TEGNER. PRA

airteam a/s Gunnar Clausens Vej 34B 8260 Viby J. tlf: 70203588