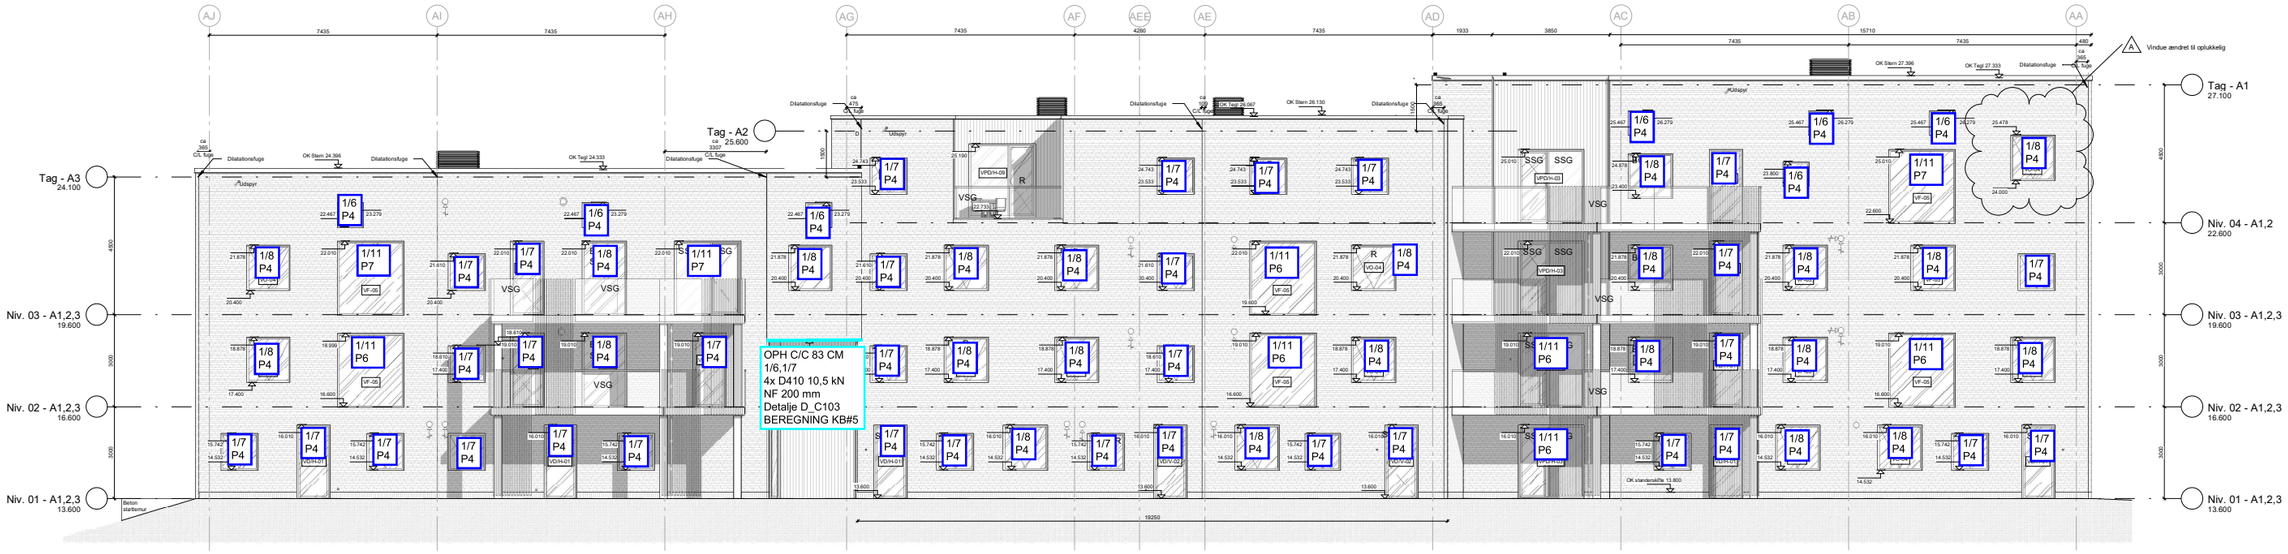

Facade A3 - Nordvest
1 : 100

Facade A2 - Nordvest
1 : 100

Facade A1 - Nordvest
1 : 100

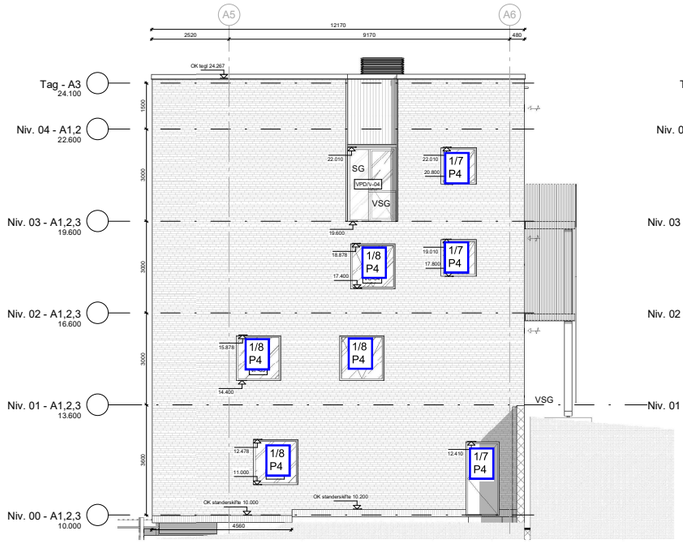

Facade A3 - Gavl Nordøst
1 : 100

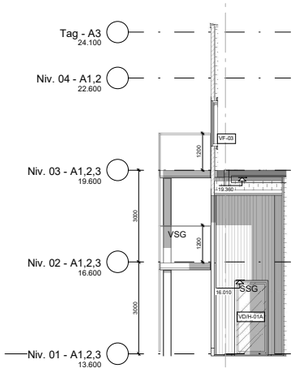

Blok A3 - Gavl Sydvest / Modul AH
1 : 100

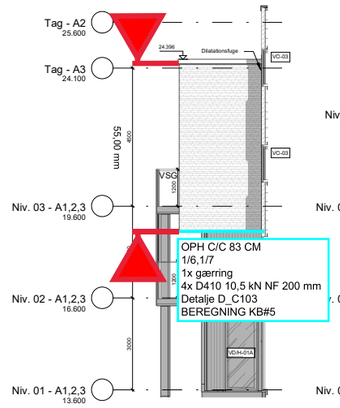

Blok A3 - Gavl Sydvest / Modul AG
1 : 100

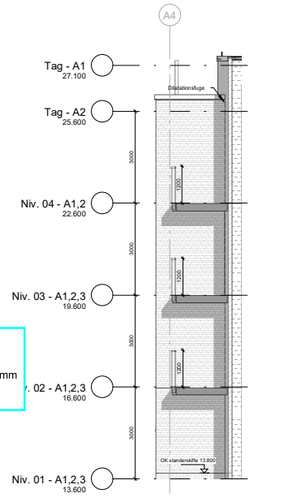

Blok Aa - Gavl Sydvest / Modul AD
1 : 100

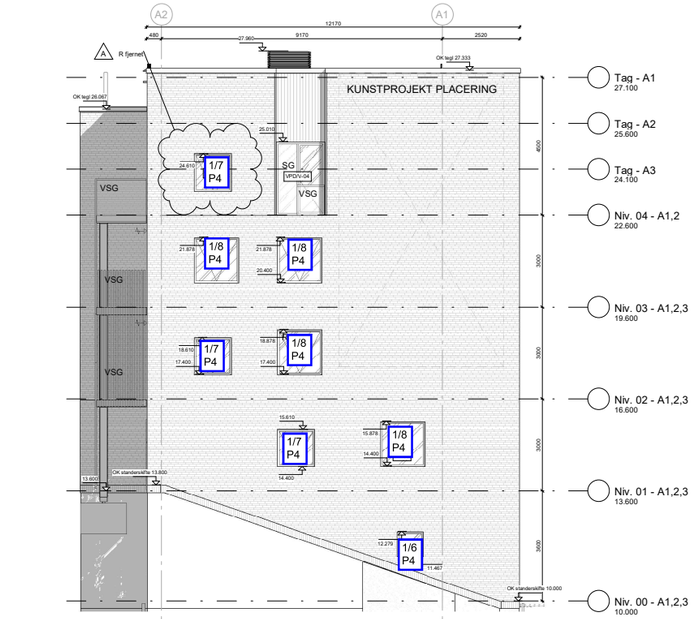

Facade A1 - Gavl Sydvest
1 : 100

A_AX_H2_EX_01 A

Signaturforklaring:

- Tegflacade — Specifikation af type; se typekodeskema
- Tegflacade (standerskifte) — Specifikation af type; se typekodeskema
- Afkast i tegflacade
- Træbeklædning - Profilerede brædder — Brandimprægneret ifrt. Brandstrategirapport
- Glasvæern, indspændt
- Taghætte - Sortlakeret
- Eksisterende terræn

SG	: Sikkerhedsglas vindues- /dørparti
\\1300	: Sikkerhedsglas, Glasvæern
BG	: Brandglas
R	: Redningsåbning

Noter:

Der udføres niveaufrit adgang ved alle adgangsdøre.
Se plantegninger for disse.

For detaljer se tegning nummer xxxxxxxx
DENNE TEGNING GÆLDER KUN FOR XXXXXXXXXX

Døre og glaspartier - Træ/Alu
Specifikation af type; se typekodeskema

Vindue - Træ/Alu
Specifikation af type; se typekodeskema

For detaljer se tegning nummer xxxxxxxx

VINDUES TYPE NUMMER:

VO-xx	- Vindue oplukkelig
VF-xx	- Vindue fast
VPD/H-xx	- Vindue parti med dørhejrehængt
VPD/V-xx	- Vindue parti med dørvenstrehængt
VD/H-xx	- Dørhejrehængt
VD/V-xx	- Dørvenstrehængt

FOR OVERSIGT OVER UDVENDIGE VINDUE-/DØR TYPER SE TEGNING NR. A_0_H4_EX_18

3D Facade Nord

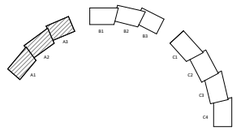

NYE E1.03 SVINGET

ARK HOVEDPROJEKT

Emne:	Blok A - Facader mod nord	Dato:	2020.10.27
Udført af: UDH	Kontrol: UDH	Sags nummer: 37746-05	Målestok: 1 : 100
NYE - 8200 Aarhus N			Tegn. nr.: A_AX_H2_EX_01 A

■ ARKITEKT: C.F. Møller

□ INGENIØR: Tækker Rådgivende Ingeniører A/S

NYE byTÆKKER group