
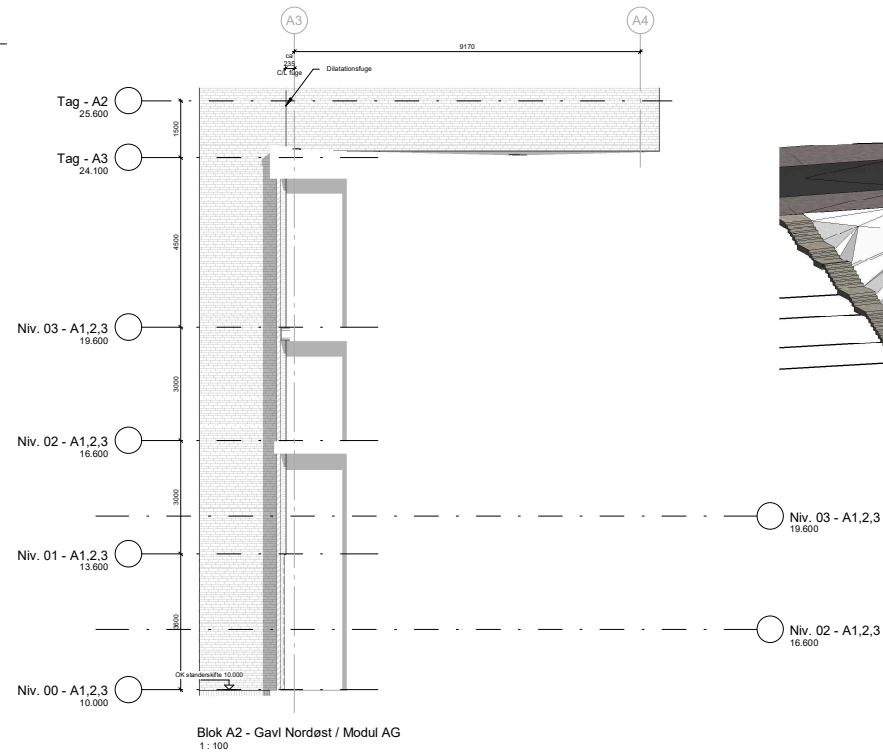
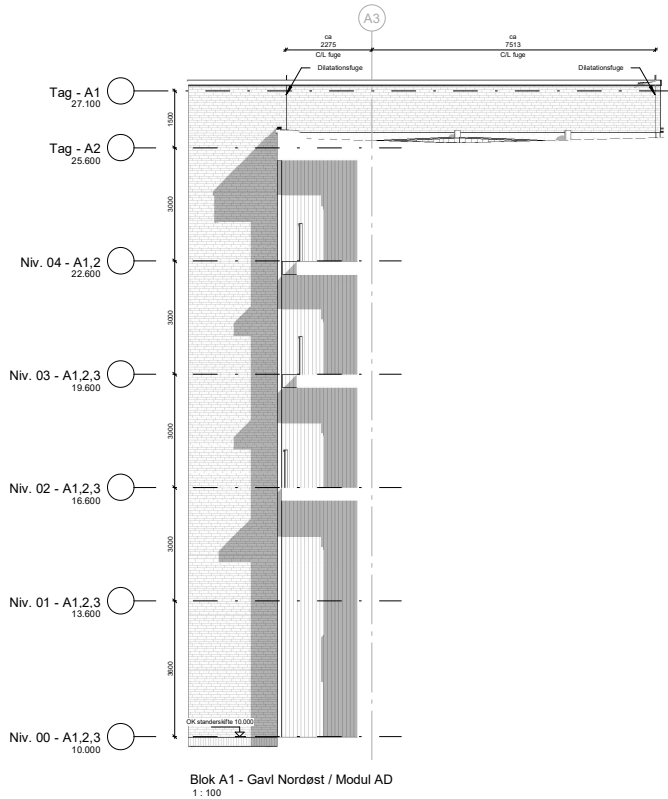


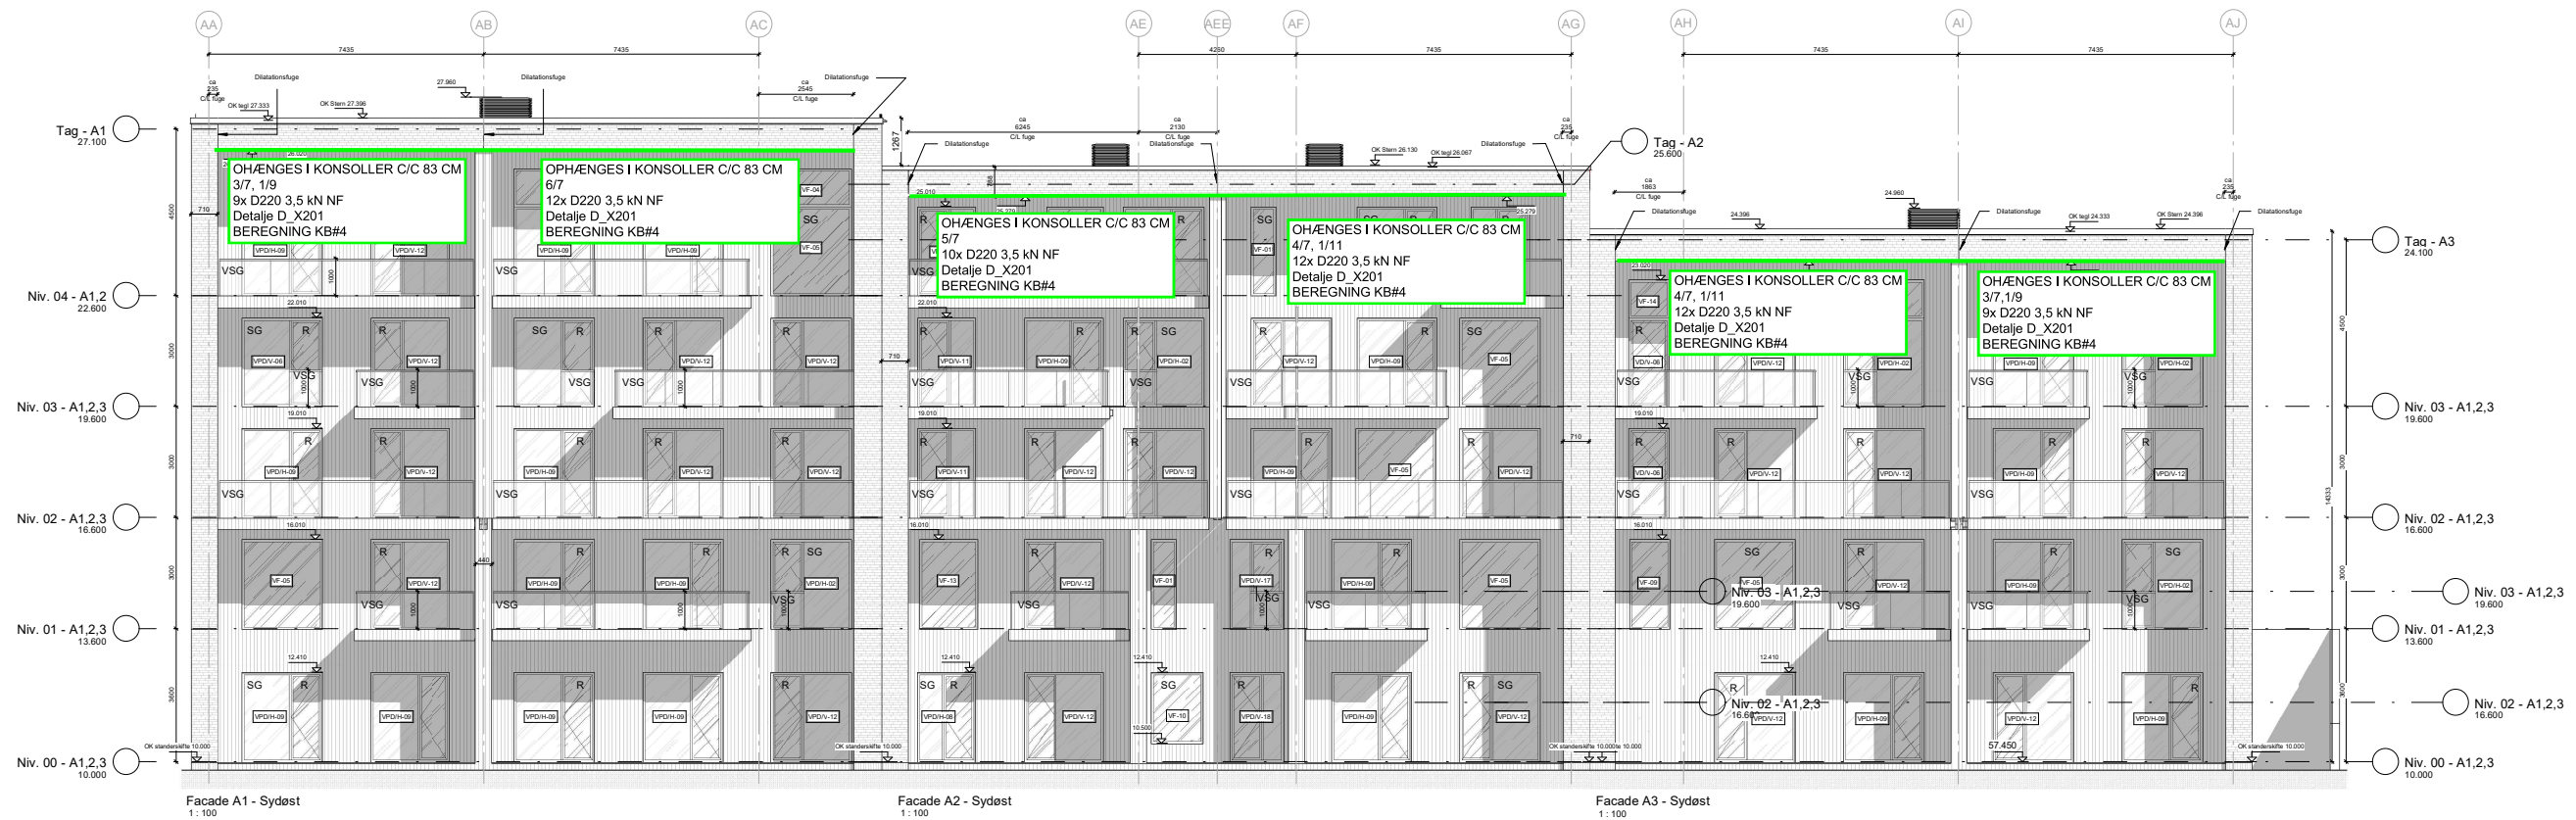

Signaturforklaring:

- Teglfacade
Specification af type, se typebeskrivelse
- Teglfacade (standardskifte)
Specification af type, se typebeskrivelse
- Alkaski i teglfacade
- Træbeklædning - Profilerede brædder
Brandsikringsklasse B1, brandisolationsklasse B2
- Glasværm, indspændt
- Taghætte - Sortlakkeret
- Ekisterende terræn
- SG : Sikkerhedsglas vindues-/dørparti
- V1300 : Sikkerhedsglas, Glasværm
- BG : Brandglas
- R : Redningsåbning

Noter:

Der udføres niveaufri adgang ved alle adgangsdele.
Se plantegninger for disse.
For detaljer se tegning nummer xxxxxxxx.
DENNE TEGNING GÆLDER KUN FOR XXXXXXXXXX
Dato og glaspartier - Træ/Alu
Specification af type, se typebeskrivelse
Vindue - Træ/Alu
Specification af type, se typebeskrivelse
For detaljer se tegning nummer xxxxxxxx
VINDUE TYPE ISMÅLER
V1204 - Vindue opklæbet
V1205 - Vindue fast
V1206 - Vindue parti med dørhøjdehængt
V1207 - Vindue parti med dørhøjdehængt
V1208 - Dørhøjdehængt
V1209 - Dørhøjdehængt
FOR OVERSIGT OVER UDVENDIGE VINDUE-/DØR TYPER
SE TEGNING NR. A_0_H4_EX_18

NYE E1.03 SVINGET

Emne: Blok A - Facader mod syd
Udført af: UDH Kontrol: UDH
Sags nummer: 37746-05 Målestok: 1 : 100
Tegn. nr.: A_AX_H2_EX_02
NYE - 8200 Aarhus N

ARKITEKT: C.F. Møller
INGENIØR: Tækker
Rådgivende Ingeniører A/S
NYE byTÆKKER group