



Blok B3 - Gavli Vest / Modul BI
1:100

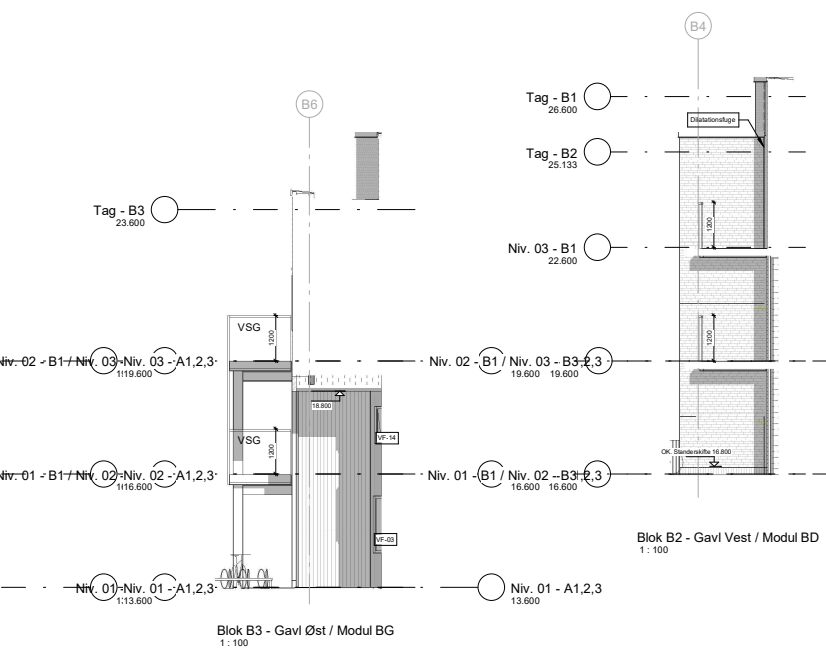

Blok B3 - Gavli Øst / Modul BG
1:100

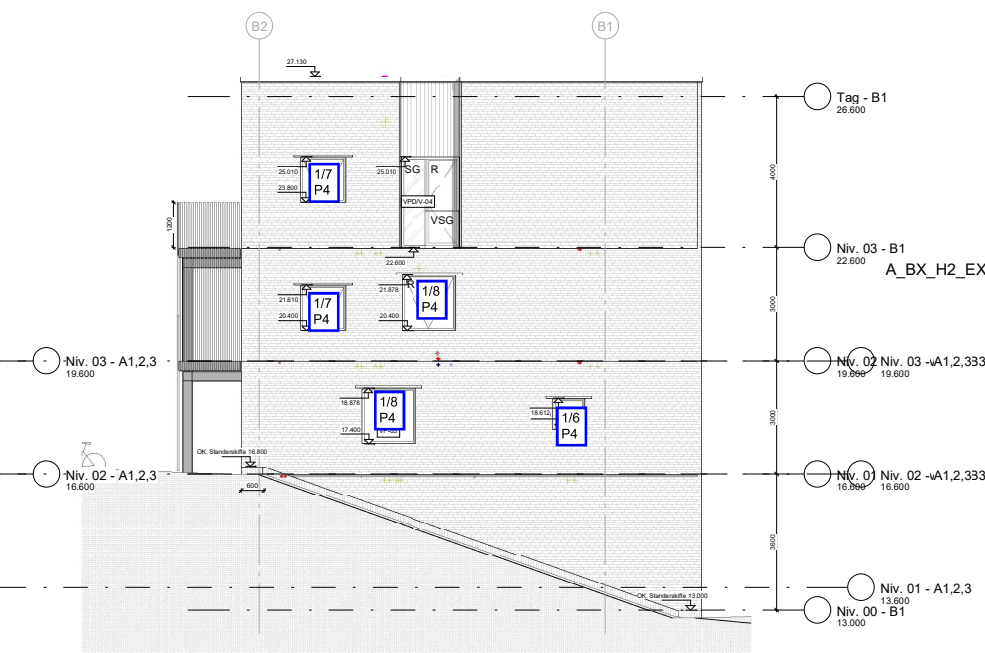

Blok B1 - Gavli Øst / Modul BA
1:100

Signaturforklaring:

- Tegffacade
Specification af type, se typekodeskema
- Tegffacade (standerskifte)
Specification af type, se typekodeskema
- Alkati tegffacade
- Træbeklædning - Profilerede brædder
Brændteknisk rapport
- Glasværn, indspændt
- Taghætte - Sortfliseret
- Eksisterende terræn
- SG : Sikkerhedsglas vindues-/dørparti
- VSG : Sikkerhedsglas, Glasværn
- BG : Brandglas
- R : Redningsåbning

Noter:

Der udføres niveaufri adgang ved alle adgangsdele. Se planlægninger for disse.
For detaljer se tegning nummer xxxxxxxx
DENNE TEGNING GÆLDER KUN FOR xxxxxxxxxx

VINDUES TYPE NUMMER:
 - Vindue spikkestik
 - Vindue fast
 - Vindue parti med dørhængselspart
 - Vindue parti med dørhængselspart
 - Dørhængselspart
 - Dørhængselspart

FOR OVSIGT OVER UDVENDIGE VINDUE-/DØR TYPER
SE TEGNING NR. A_0_H4_EX_18



3D Facade

NYE E1.03 SVINGET ARK HOVEDPROJEKT

Emne: Blok B - Facader mod nord Dato: 2020.10.27

Udført af: UDH Kontrol: UDH Sags nummer: 37746-05 Målestok: 1:100

NYE - 8200 Aarhus N Tegn. nr.: A_BX_H2_EX_01

<p>ARKITEKT:</p> <p>C.F. Møller</p>	<p>INGENIØR:</p> <p>Tækker Rådgivende Ingeniør A/S</p>
<p>NYE byTÆKKER group</p>	