


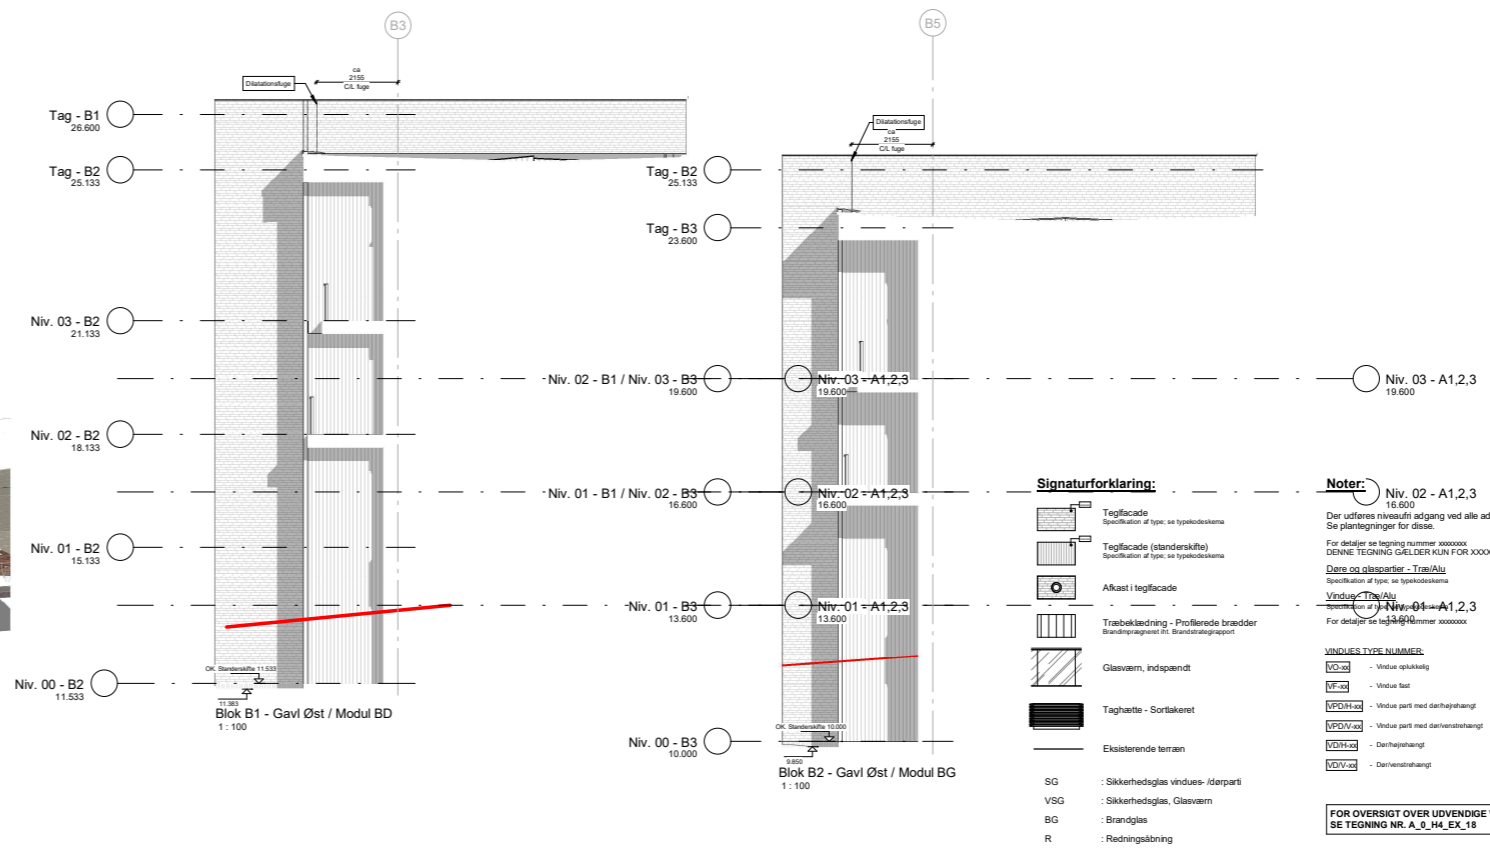

3D Facade Syd



A_BX_H2_EX_02

NYE E1.03 SVINGET

ARK HOVEDPROJEKT

Emne: Blok B - Facader mod syd Date: 2020.10.27

Udført af: UDH Kontrol: UDH Sags nummer: 37746-05 Målestok: 1 : 100

NYE - 8200 Aarhus N Tegn. nr.: A_BX_H2_EX_02

ARKITEKT: C.F. Møller	INGENIØR: Tækker Rådgivende Ingeniør A/S	NYE byTÆKKER group
---------------------------------	---	------------------------------