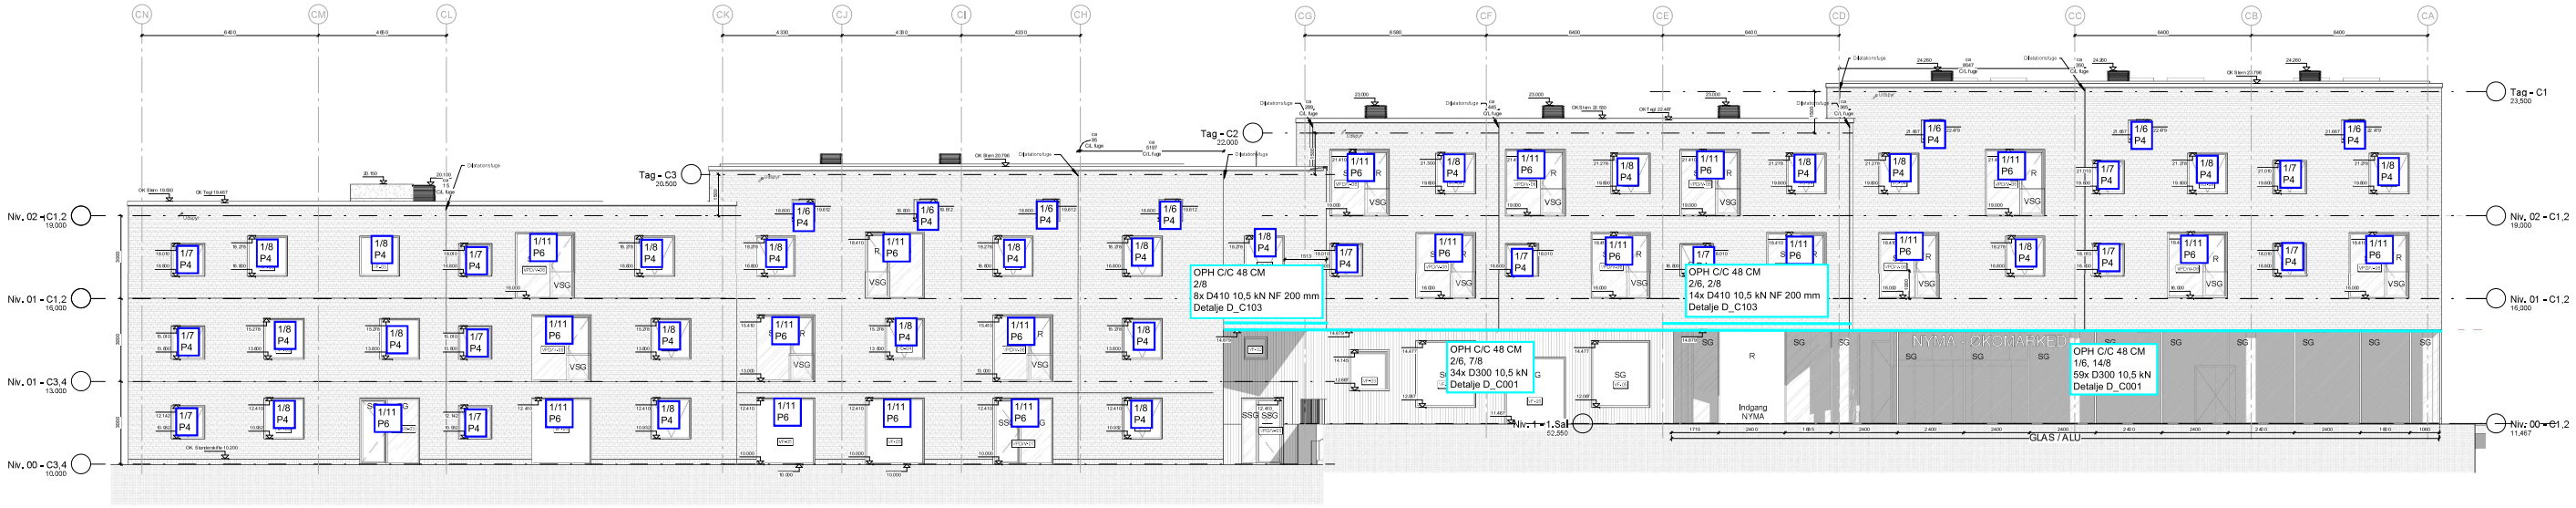

Facade C4 - Nordøst
1 : 100

Facade C3 - Nordøst
1 : 100

Facade C2 - Nordøst
1 : 100

Facade C1 - Nordøst
1 : 100

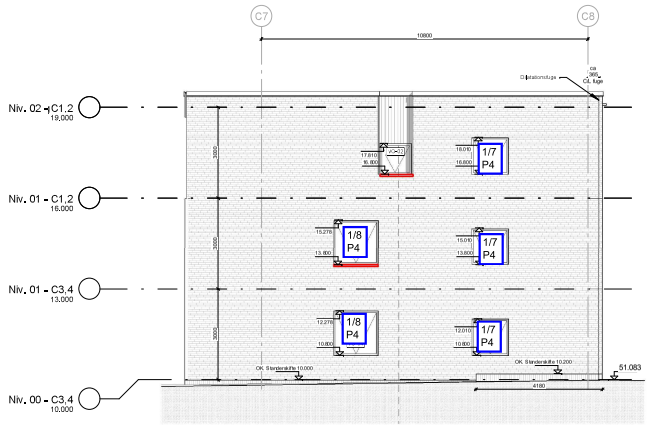

Blok C4, Gavl Syd / Modul CN
1 : 100

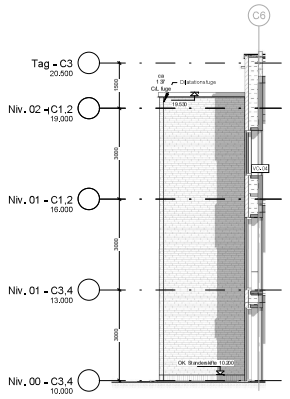

Blok C4, Gavl Nord / Modul CJ
1 : 100

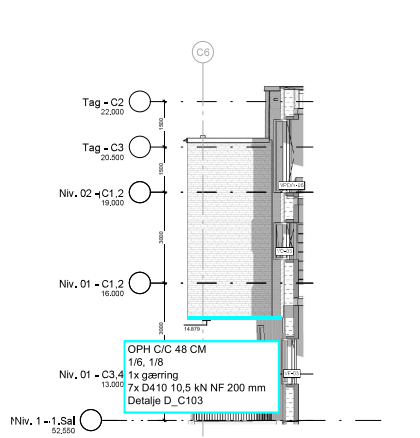

Blok C3, Gavl Nord / Modul CG
1 : 100

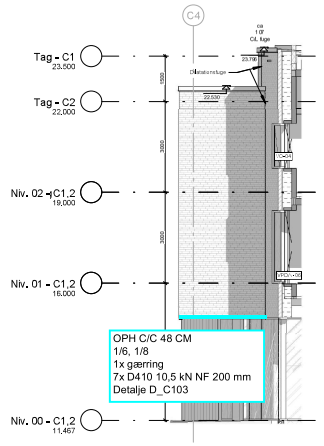

Blok C2, Gavl Nord / Modul CD
1 : 100

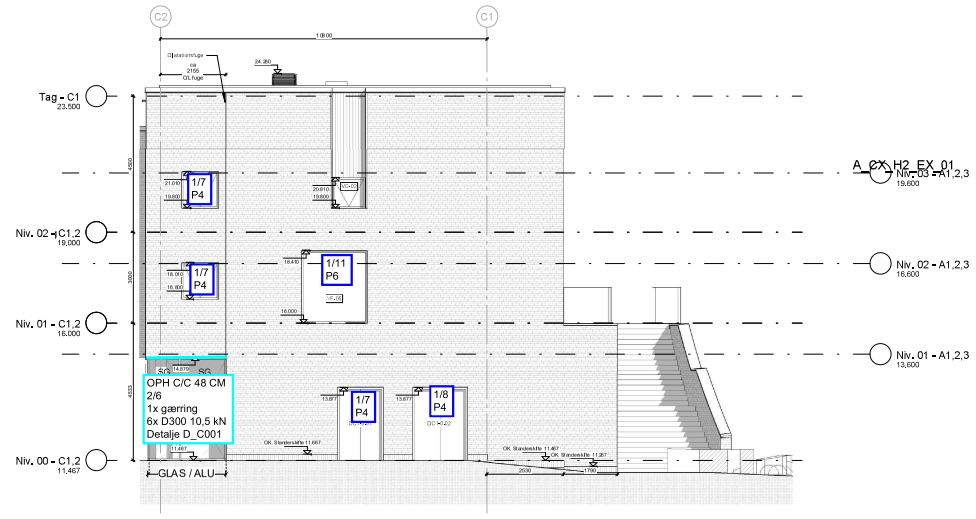

Blok C1, Gavl Nord / Modul CA
1 : 100

3D Facader nordøst

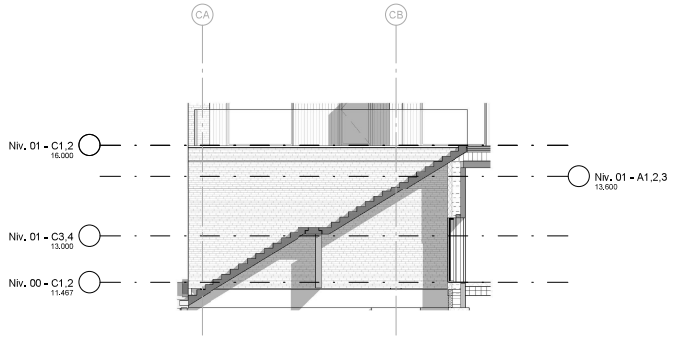

Trappe ved C1
1 : 100

Signaturforklaring:

- Tegflacade — Specifikation af type, se typeindeksisma
- Tegflacade (standerskifte) — Specifikation af type, se typeindeksisma
- Afkast i tegflacade
- Træbeklædning - Profilerede brædder — Brandmæglerrapport nr., Brandstatusrapport
- Glasvæv, indspændt
- Tagrinette - Sortlakeret
- Eksisterende terræn

SG	: Sikkerhedsglas vinduer - Klargarnt
VSG	: Sikkerhedsglas, Glasvæv
BG	: Brandglas
R	: Redningsåbning

Noter:

Der udføres niveaufri adgang ved alle adgangsdøre.
Se plantegninger for disse.

For detaljer se tegning nummer xxxxxx
DENNE TEGNING GÆLDER KUN FOR XXXXXXXXXX

Døre og dørsparter - Træ/Alu
Specifikation af type, se typeindeksisma

Vinduer - Træ/Alu
Specifikation af type, se typeindeksisma

VINDUES TYPE NUMMER :

1/5P4	= vindue (alu/alu)
1/7P4	= vindue (fast)
1/P2DH-H2	= Vindue part med dørhåndtrækgreb
1/P2DH-H1	= Vindue part med dørkniesindrækgreb
1/D2H-H2	= Dørhåndtrækgreb
1/D2H-H1	= Dørkniesindrækgreb

FOR OVERSIGT OVER UDVENDIGE VINDUE-DØR TYPER SE TEGNING NR. A_0_H4_EX_18

Note:

Spring i de respektive enheder i blokken mangler tilpasning til skiftegangsmål.

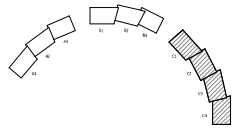

Alle mål skal kontrolleres på pladsen. Eventuelle fejl skal meddeles den tegningsansvarlige.
Hvis ikke andet er specificeret, er alle mål i millimeter.
Ophavsret af ophavsretten til denne tegning er C.F. Møller Danmark A/S.

NYE E1.03 SVINGET

ARK HOVEDPROJEKT

Emne:	Blok C - Facader mod nordøst	Dato:	2020.10.27
Udført af:	CD Kontrol: UDH	Sags nummer: 37746-05	Målestok: 1 : 100
NYE - 8200 Aarhus N			Tegn. nr.: A_CX_H2_EX_01

ARKITEKT: C.F. Møller

INGENIØR: Tækker Rådgivende Ingeniører A/S

NYE by TÆKKER group