

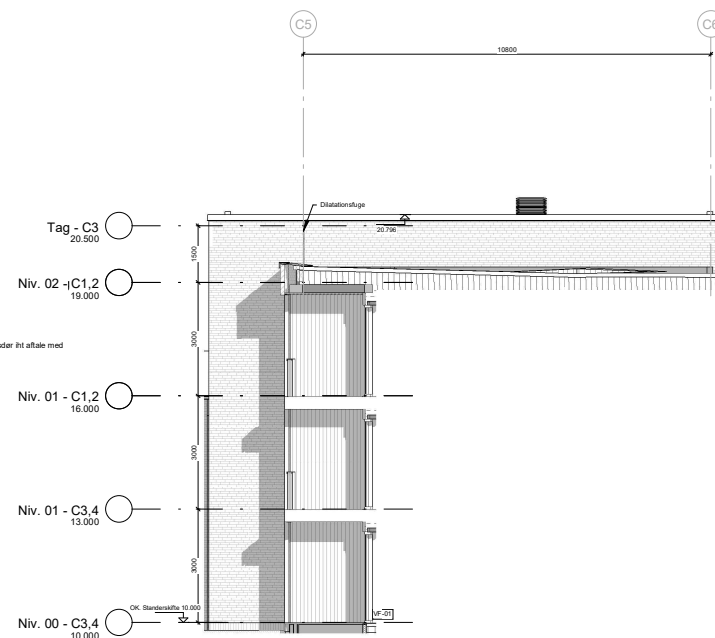
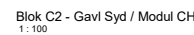
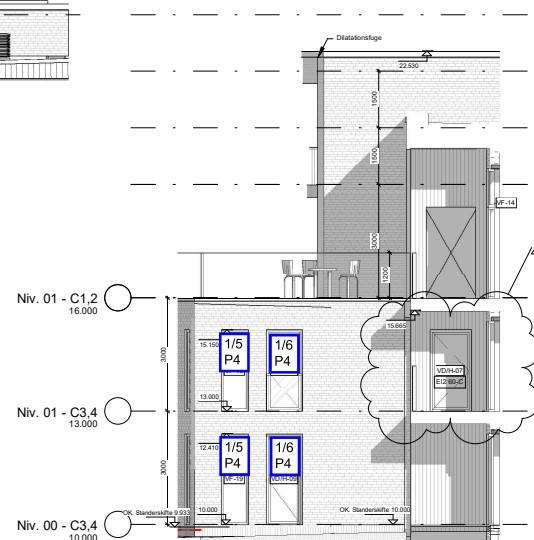
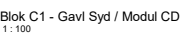


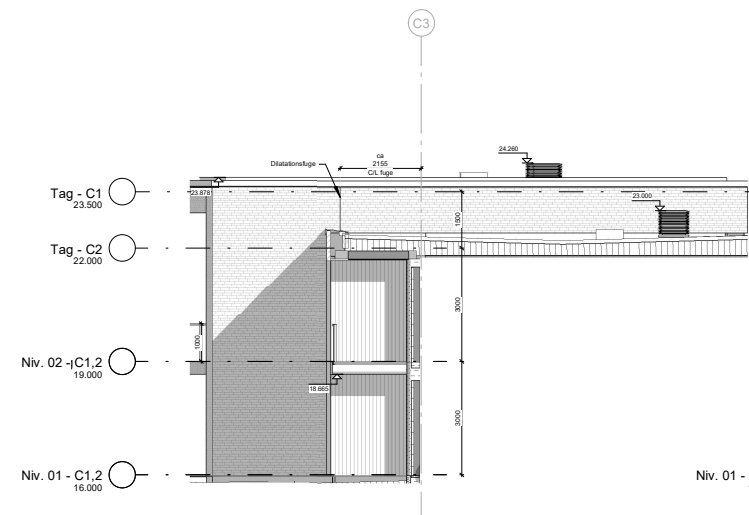

3D View 8

A CX H2 EX 02 B

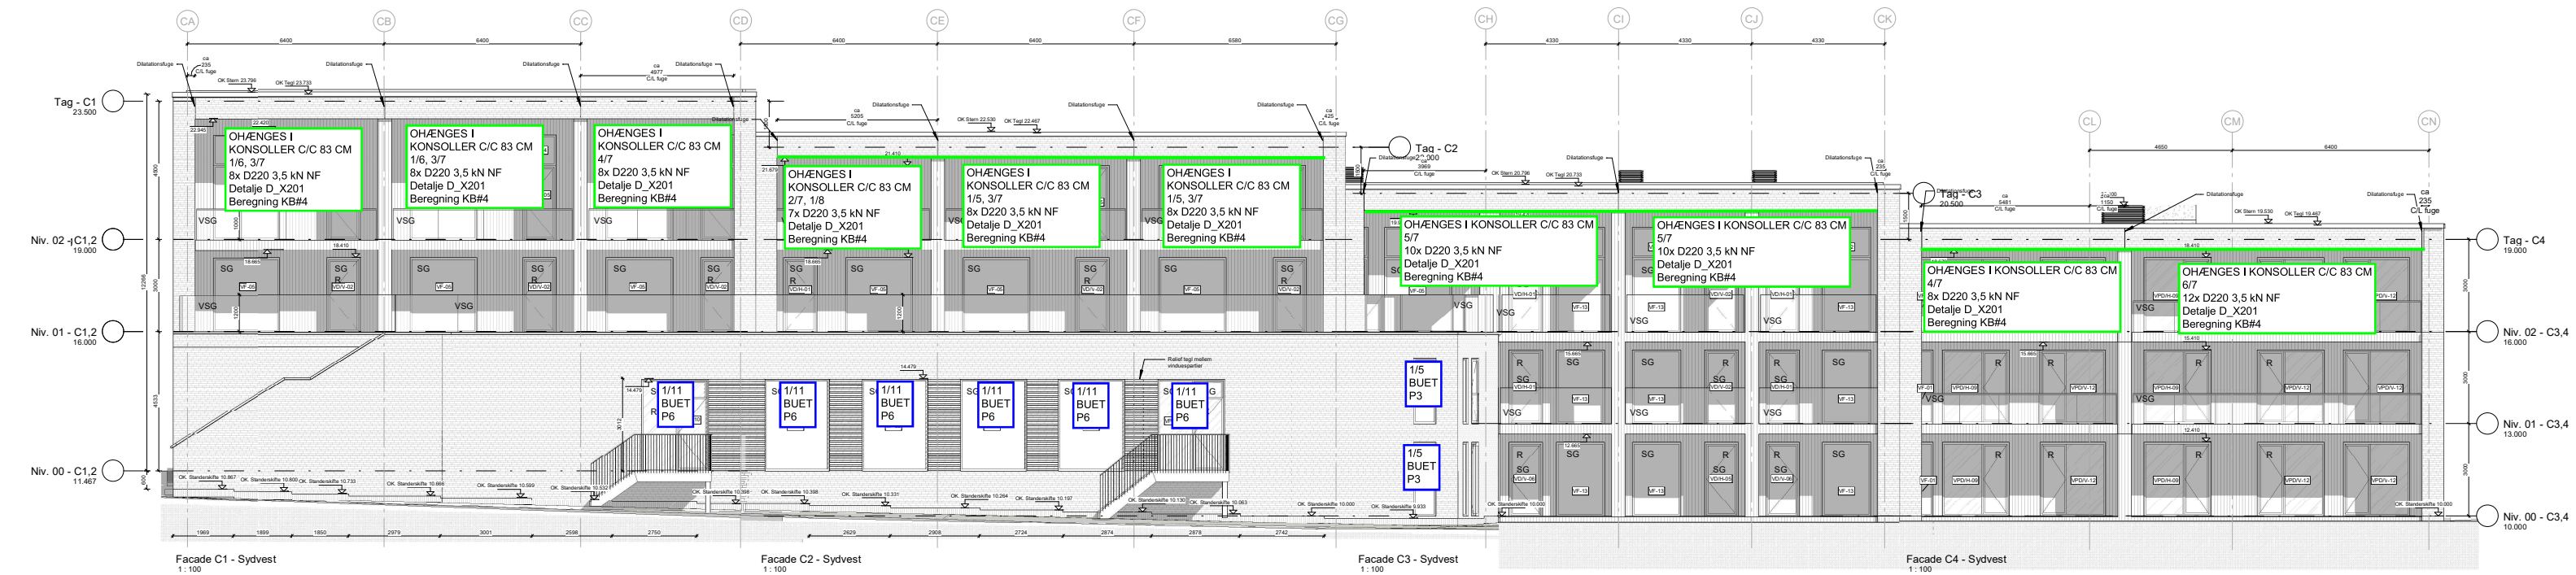

3D Blok C

Signaturforklaring:

	Teglgade Specialisering af type, se typekodeskema
	Teglgade (stanseskifte) Specialisering af type, se typekodeskema
	Alkati i teglgade
	Træbekklædning - Profilerede brædder Bræddepargament til træbrædderapport
	Glasværm, indspærret
	Taghætte - Sortakeret
	Eksisterende terræn
SG	Sikkerhedsglas vindues-/dørparti
VSG	Sikkerhedsglas, Glasværm
BG	Brandglas
R	Redningsåbning

Noter:

Der udføres niveaufri adgang ved alle adgangsøre.
Se plantegninger for disse.

Døre og glaspartier - Træ/Alu

Vindue - Træ/Alu

Specification af type; se typekodeskema

VINDUES TYPE NUMBER :

ME-xxx = Vindue fast

VPD/H-00 - Vindue parti med dør/hv


VPD/N-xxx - Vindue parti med derivate

VDI 4100 - Darstellungszug

VDI/V-206 - Derivatstreuung

FOR OVERSIGHT OVER UDV

SE TEGNING NR. A_0_H4_

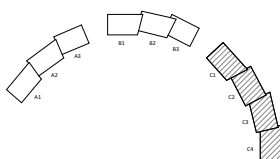

Alle mål skal kontrolleres på pladsen. Eventuelle fejl skal meddeles den tegningsansvarlige.
Hvis ikke andet er specificeret, er alle mål i millimeter.
Indehaver af ophavsretten til denne tegning er C.F. Møller Danmark A/S.

NYE E1.03 SVINGET

Emne: Blok C - Facader mod Sydvest

Udført af: CD Kontrol: UDH

NYE - 8200 Aarhus N

■ ARKITEKT:

C F Moller

C.F. Møller

ARK HOVEDPROJEKT

Dato: 2020.10.27

Målestok: 1 : 100

_CX_H2_EX_02 B

E

byTÆKKER group

Page 10 of 10