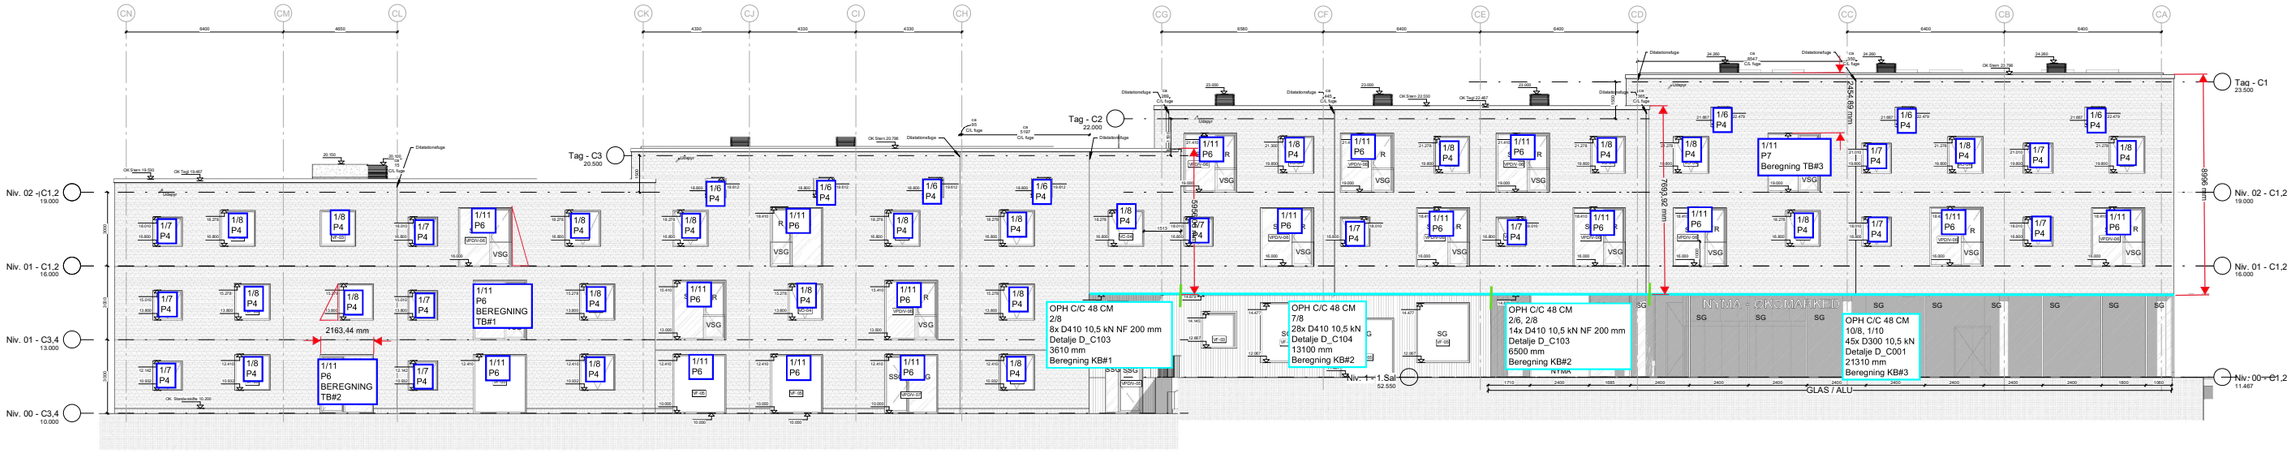

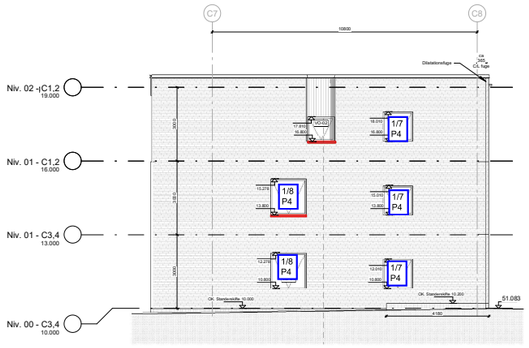

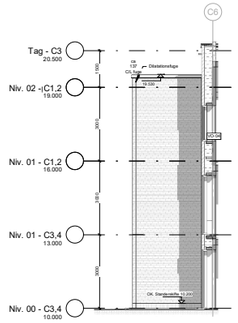

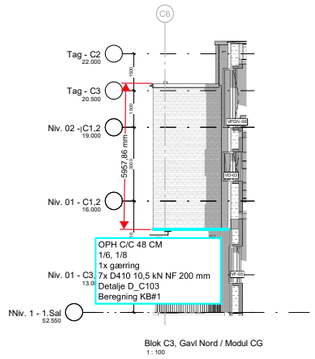

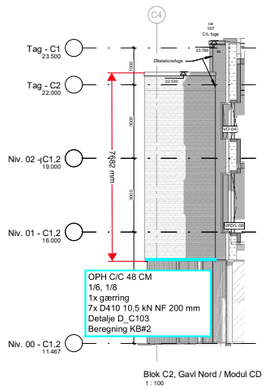

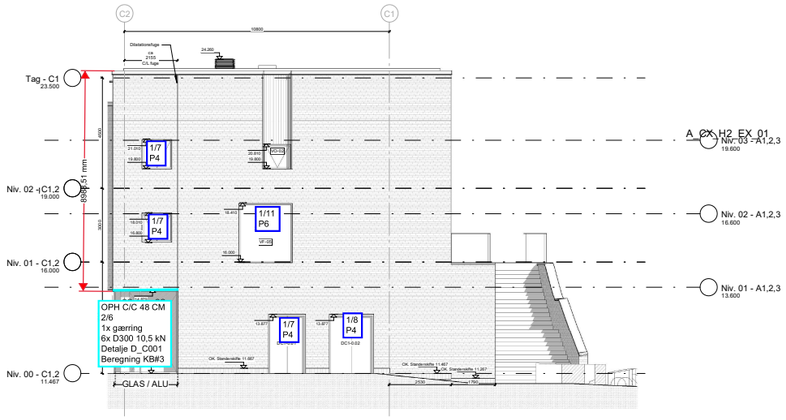

3D Facader nordøst

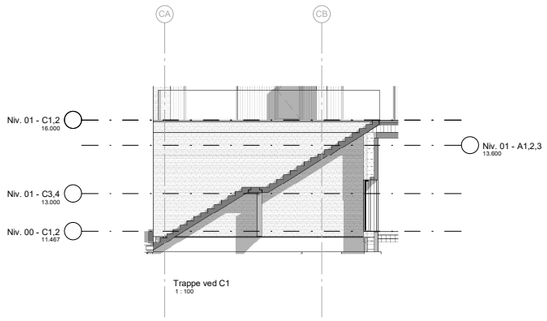

Signaturforklaring:

- Tegflacade — Specifikation af type; se typekodeskema
- Tegflacade (standerskifte) — Specifikation af type; se typekodeskema
- Afkast i tegflacade
- Træbeklædning - Profilerede brædder — Brandsprogrenport iht. Brandstrategirapport
- Glasvæv, indspændt
- Taghætte - Sortlakeret
- Eksisterende terræn

SG	: Sikkerhedsglas vindues-/dørparti
VSG	: Sikkerhedsglas, Glasvæv
BG	: Brandglas
R	: Redningsåbning

Noter:

Der udføres niveaufri adgang ved alle adgangsdøre.
Se planteginingner for disse.

For detaljer se tegning nummer xxxxxxx
DENNE TEGNING GÆLDER KUN FOR XXXXXXXXXX

Døre og glasparter - Træ/Alu
Specifikation af type; se typekodeskema

Vinduer - Træ/Alu
Specifikation af type; se typekodeskema

VINDUES TYPE NUMMER :

VSG	: Vinduer sideskiftig
NF-ø	: Vinduer fast
VPOH-vø	: Vinduer parti med dørhejdehængt
VPOV-vø	: Vinduer parti med dørhenstrøhængt
VOH-vø	: Dørhejdehængt
VOV-vø	: Dørhenstrøhængt

FOR OVERSIGT OVER UDVENDIGE VINDUE-/DØR TYPER SE TEGNING NR. A_0_H4_EX_18

Note:

Spring i de respektive enheder i blokken mangler tilpasning til skiftegangsmål.

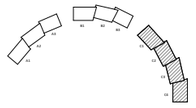

Alle mål skal kontrolleres på pladsen. Eventuelle fejl skal meddeles den tegningsansvarlige.
Hvis ikke andet er specificeret, er alle mål i millimeter.
Indehaver af ophavsretten til denne tegning er C.F. Møller Danmark A/S.

NYE E1.03 SVINGET

ARK HOVEDPROJEKT

Emne:	Blok C - Facader mod nordøst	Dato:	2020.10.27
Udført af: CD	Kontrol: UDH	Sags nummer: 37746-05	Målestok: 1 : 100
NYE - 8200 Aarhus N		Tegn. nr.:	A_CX_H2_EX_01

ARKITEKT: C.F. Møller

INGENIØR: Tækker Rådgivende Ingeniører A/S

NYE byTÆKKER group