


NOTER

Type X      Henvisning til boligtype X, se tegning K07\_H1\_LX\_EX\_N01.

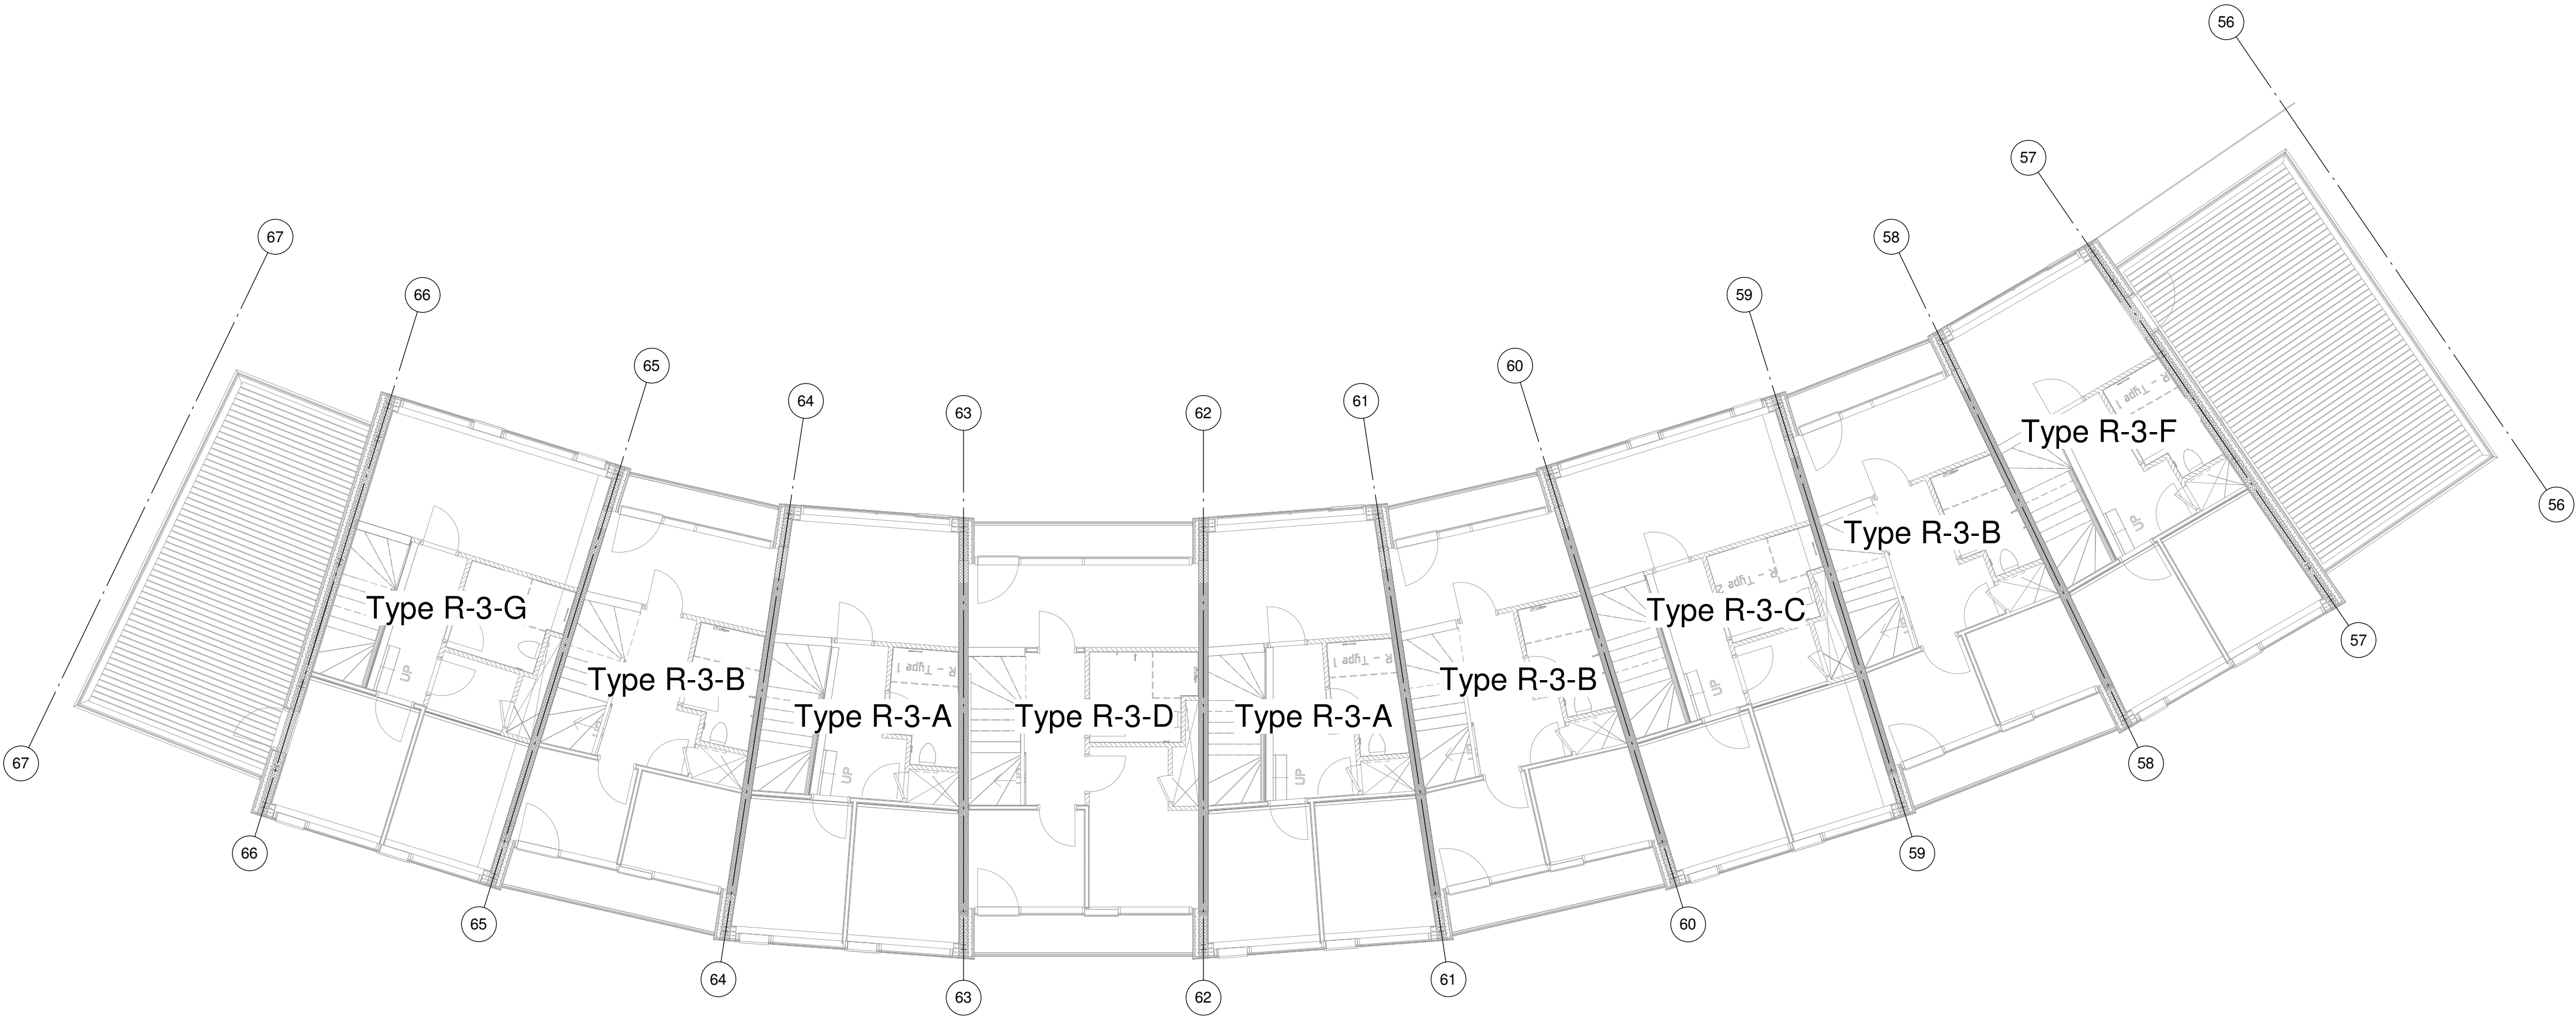

| Rev. | Rev. Date | Emne | Init. |
|------|-----------|------|-------|
|------|-----------|------|-------|



**SNEGLEHUSENE**  
ADRESSE: RADISEVEJ/ RØDBEDEVEJ, 8200 ÅRHUS N,  
MATR. NR: 1n, Terp, Århus Jordet  
BYGHERRE: NYE HOLDING APS

**NYE**  
byTÆKKER group

Hovedprojekt

Etageplan bygning 2 - Etage 02

Tegn.nr. / Rev.

K07\_H1\_L2\_E2\_N01

|                                                         |                          |                                         |                  |              |              |
|---------------------------------------------------------|--------------------------|-----------------------------------------|------------------|--------------|--------------|
| Sagsnr. 14.022                                          | Dato: 2019.12.13         | Init. KES/MOJ                           | Kontrol MSK      | Godk. KSO    | Skala: 1:100 |
| <input type="checkbox"/> ARKITEKT:                      | Bjarke Ingels Group A/S  | Kløverbladsgade 56, 2500 Valby          | T+45 72 21 72 27 | big@big.dk   |              |
| <input type="checkbox"/> INGENIØR:                      | Bjarke Ingels Group A/S  | Kløverbladsgade 56, 2500 Valby          | T+45 72 21 72 27 | big@big.dk   |              |
| <input checked="" type="checkbox"/> INGENIØR(EL+KLOAK): | Spangenberg & Madsen A/S | Herstedøstervej 27-29, 2620 Albertslund | T+45 43 44 60 00 | sogm@sogm.dk |              |
| <input type="checkbox"/> LANDSKAB:                      | Bjarke Ingels Group A/S  | Kløverbladsgade 56, 2500 Valby          | T+45 72 21 72 27 | big@big.dk   |              |