


NOTER
Type X Henvisning til boligtype X, se tegning K07_H1_LX_EX_N01.

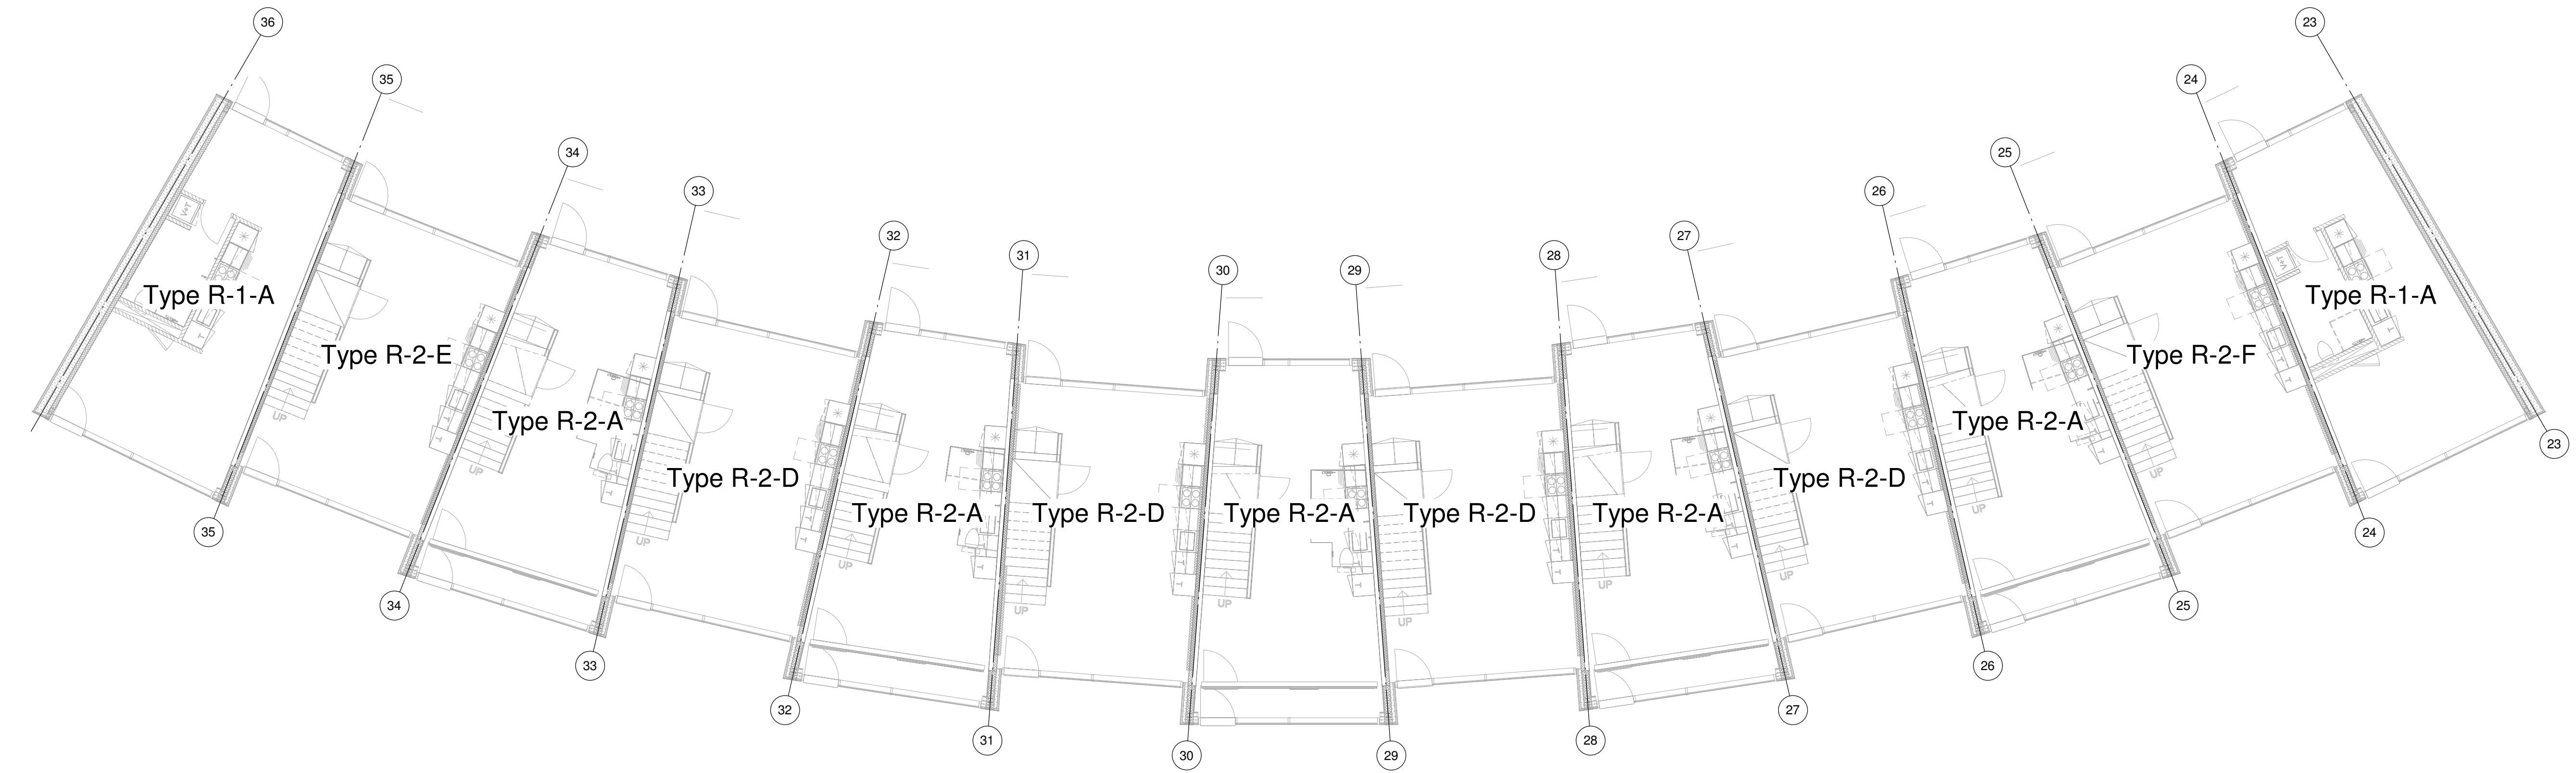

Rev.	Rev. Date	Emne	Init.



SNEGLEHUSENE
ADRESSE: RADISEVEJ / RØDBEDEVEJ, 8200 ÅRHUS N.
MATR NR: 1n, Terp, Århus Jordef
BYGHERRE: NYE HOLDING APS



NYE
byTÆKKER group
Hovedprojekt

Etageplan bygning 4 - Etage 00 Tegn.nr. / Rev.

Sagsnr.	Dato	Init.	KES/MOJ	Kontrol	MSK	Godk.	KSO	Skala:
14022	2019.12.13	KES	M	MSK	MSK	KSO	1:100	
ARKITEKT:	Bjarke Ingels Group A/S	Klæverbladsgade 56, 2500 Valby	T+45 72 21 72 27	big@big.dk				
INGENIØR:	Bjarke Ingels Group A/S	Klæverbladsgade 56, 2500 Valby	T+45 72 21 72 27	big@big.dk				
INGENIØR/EL+KLOAK:	Spangenberg & Madsen A/S	Herstedstervej 27-29, 2620 Albertslund	T+45 43 44 60 00	sogm@sogm.dk				
LANDSKAB:	Bjarke Ingels Group A/S	Klæverbladsgade 56, 2500 Valby	T+45 72 21 72 27	big@big.dk				