

Indholdsfortegnelse - Boligplaner			
Side	Titel	Rev	Mål
2	Type L-A		1:75
3	Type L-B		1:75
4	Type L-C		1:75
5	Type L-D / L-J		1:75
6	Type L-E		1:75
7	Type L-F / L-K		1:75
8	Type L-G		1:75
9	Type L-H		1:75
10	Type L-I		1:75
11	Type R-1-A		1:75
12	Type R-1-B		1:75
13	Type R-2-A		1:75
14	Type R-2-B / R-2-G / R-2-H		1:75
15	Type R-2-C		1:75
16	Type R-2-D / R-2-E / R-2-F		1:75
17	Type R-3-A / R-3-E / R-3-F		1:75
18	Type R-3-E / R-3-F		1:75
19	Type R-3-B		1:75
20	Type R-3-C / R-3-G		1:75
21	Type R-3-D		1:75
22	Opgang - Bygning 1		1:75
23	Tagplan - Bygning 1		1:200
24	Depotrum - Bygning 2		1:75
25	Depotrum - Bygning 3		1:75

NOTE

Der skal medregnes Ø20mm. PR for føring af installationer, hvor elementvægge skal færdigstøbes på stedet.

HENVISNINGER

For signaturer, se tegning K07_H6_LX_EX_N95.

For placering af bolig typer, se etageplaner.

Rev.	Rev. Date	Emne	Init.
------	-----------	------	-------




SNEGLEHUSENE
ADRESSE: RADISEVEJ/ RØDBEDEVEJ, 8200 ÅRHUS N,
MATR NR: 1n, Terp, Århus Jordet
BYGHERRE: NYE HOLDING APS



Hovedprojekt

Boligplaner

				Tegn.nr. / Rev.
K07_H1_LX_EX_N01				
Sagsnr.14022	Dato: 2019.12.13	Init. KES/MOJ	Kontrol MSK	Godk. KSO
Skala: 1:75 1:200				
☐ ARKITEKT:	Bjarke Ingels Group A/S	Kløverbladsgade 56, 2500 Valby	T+45 72 21 72 27	big@big.dk
☐ INGENIØR:	Bjarke Ingels Group A/S	Kløverbladsgade 56, 2500 Valby	T+45 72 21 72 27	big@big.dk
☒ INGENIØR(EL+KLOAK):	Spangenberg & Madsen A/S	Herstedøstervej 27-29, 2620 Albertslund	T+45 43 44 60 00	sogm@sogm.dk
☐ LANDSKAB:	Bjarke Ingels Group A/S	Kløverbladsgade 56, 2500 Valby	T+45 72 21 72 27	big@big.dk

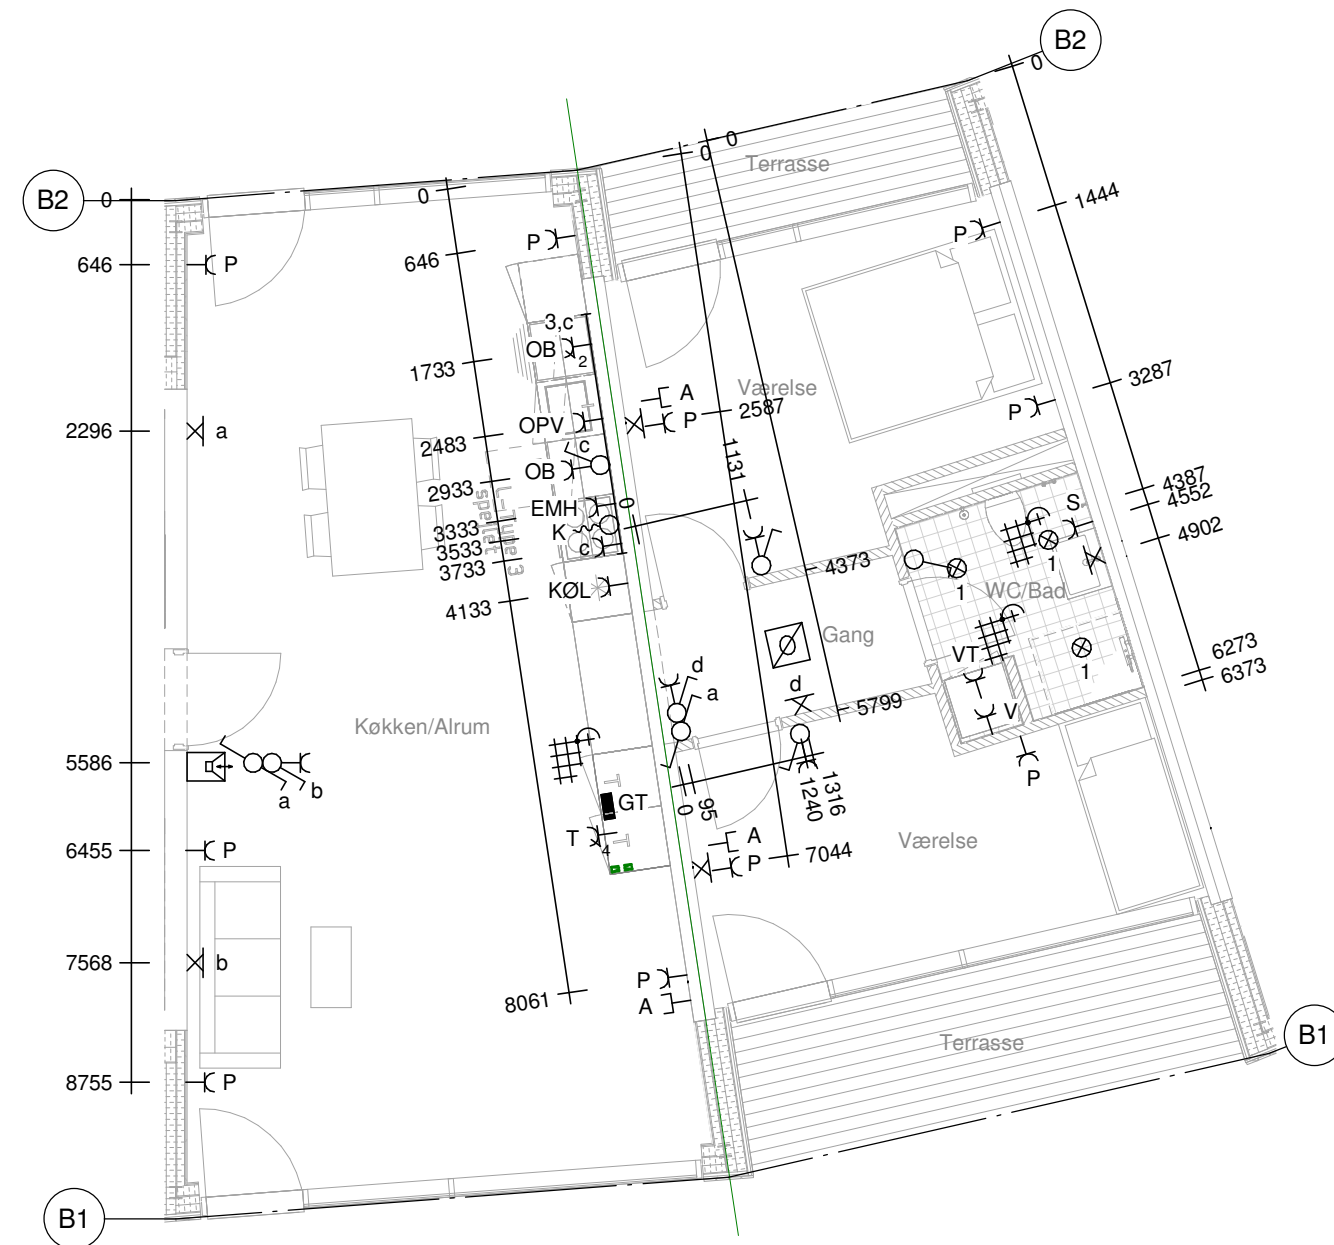

Emne: Type L-A

Tegn. nr.: K07_H1_LX_EX_N01-02

Rev. nr:

Dato: 2019.12.13

Rev. dato:

Mål: 1 : 75

S&M SPANGENBERG & MADSEN
RÅDGIVENDE INGENIØRFIRMA A/S


Sag: SNEGLEHUSENE
Sagsnr.: 14022

Side.: 2

1 TYPE L-D / L-J
1 : 75



2 TYPE L-J (TAGTERASSE)
1 : 75

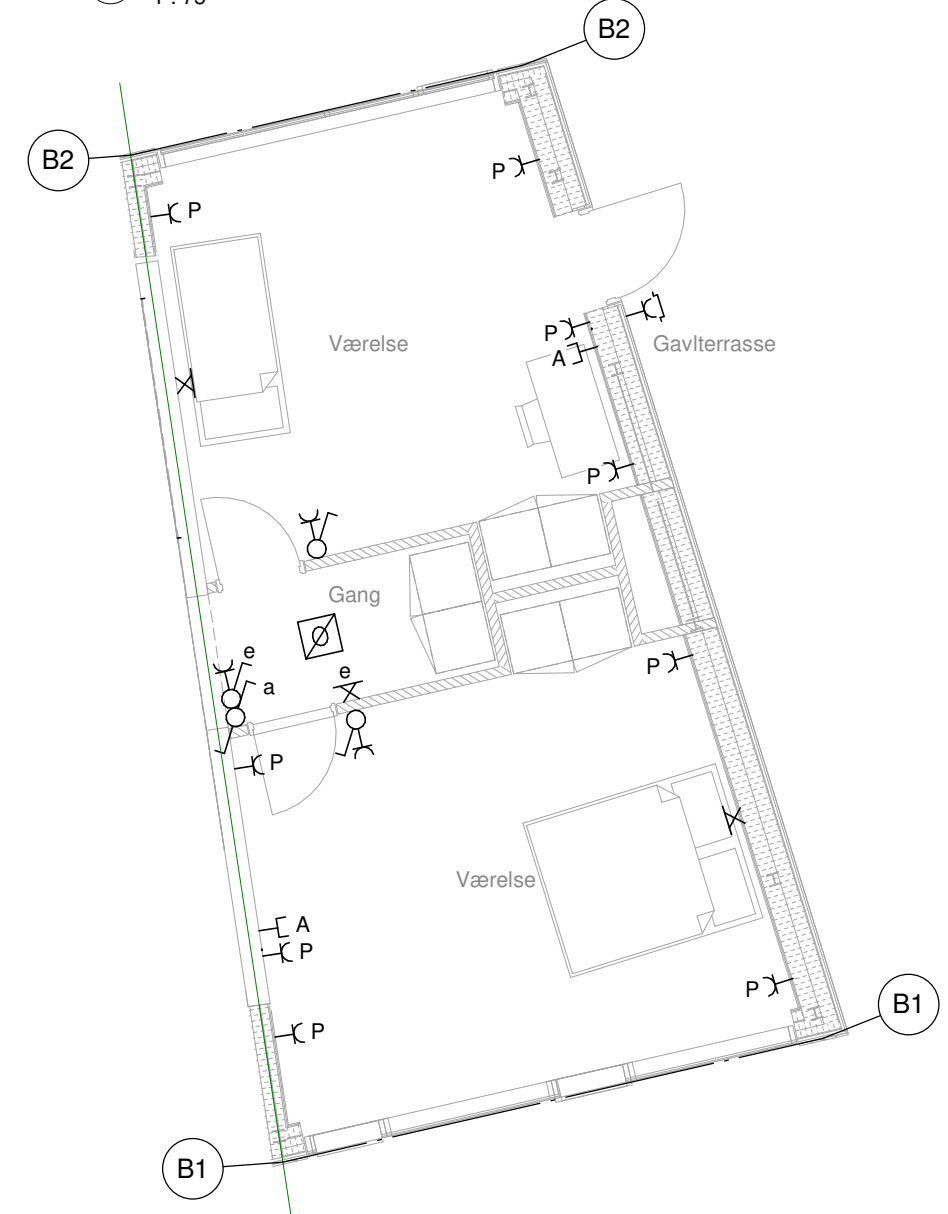

Emne: Type L-D / L-J

Dato: 2019.12.13

Rev. dato:

Tegn. nr.:

K07_H1_LX_EX_N01-05


Rev. nr:

Mål: 1 : 75

S&M SPANGENBERG & MADSEN
RÅDGIVENDE INGENIØRFIRMA A/S

Sag: SNEGLEHUSENE
Sagsnr.: 14022

Side.: 5

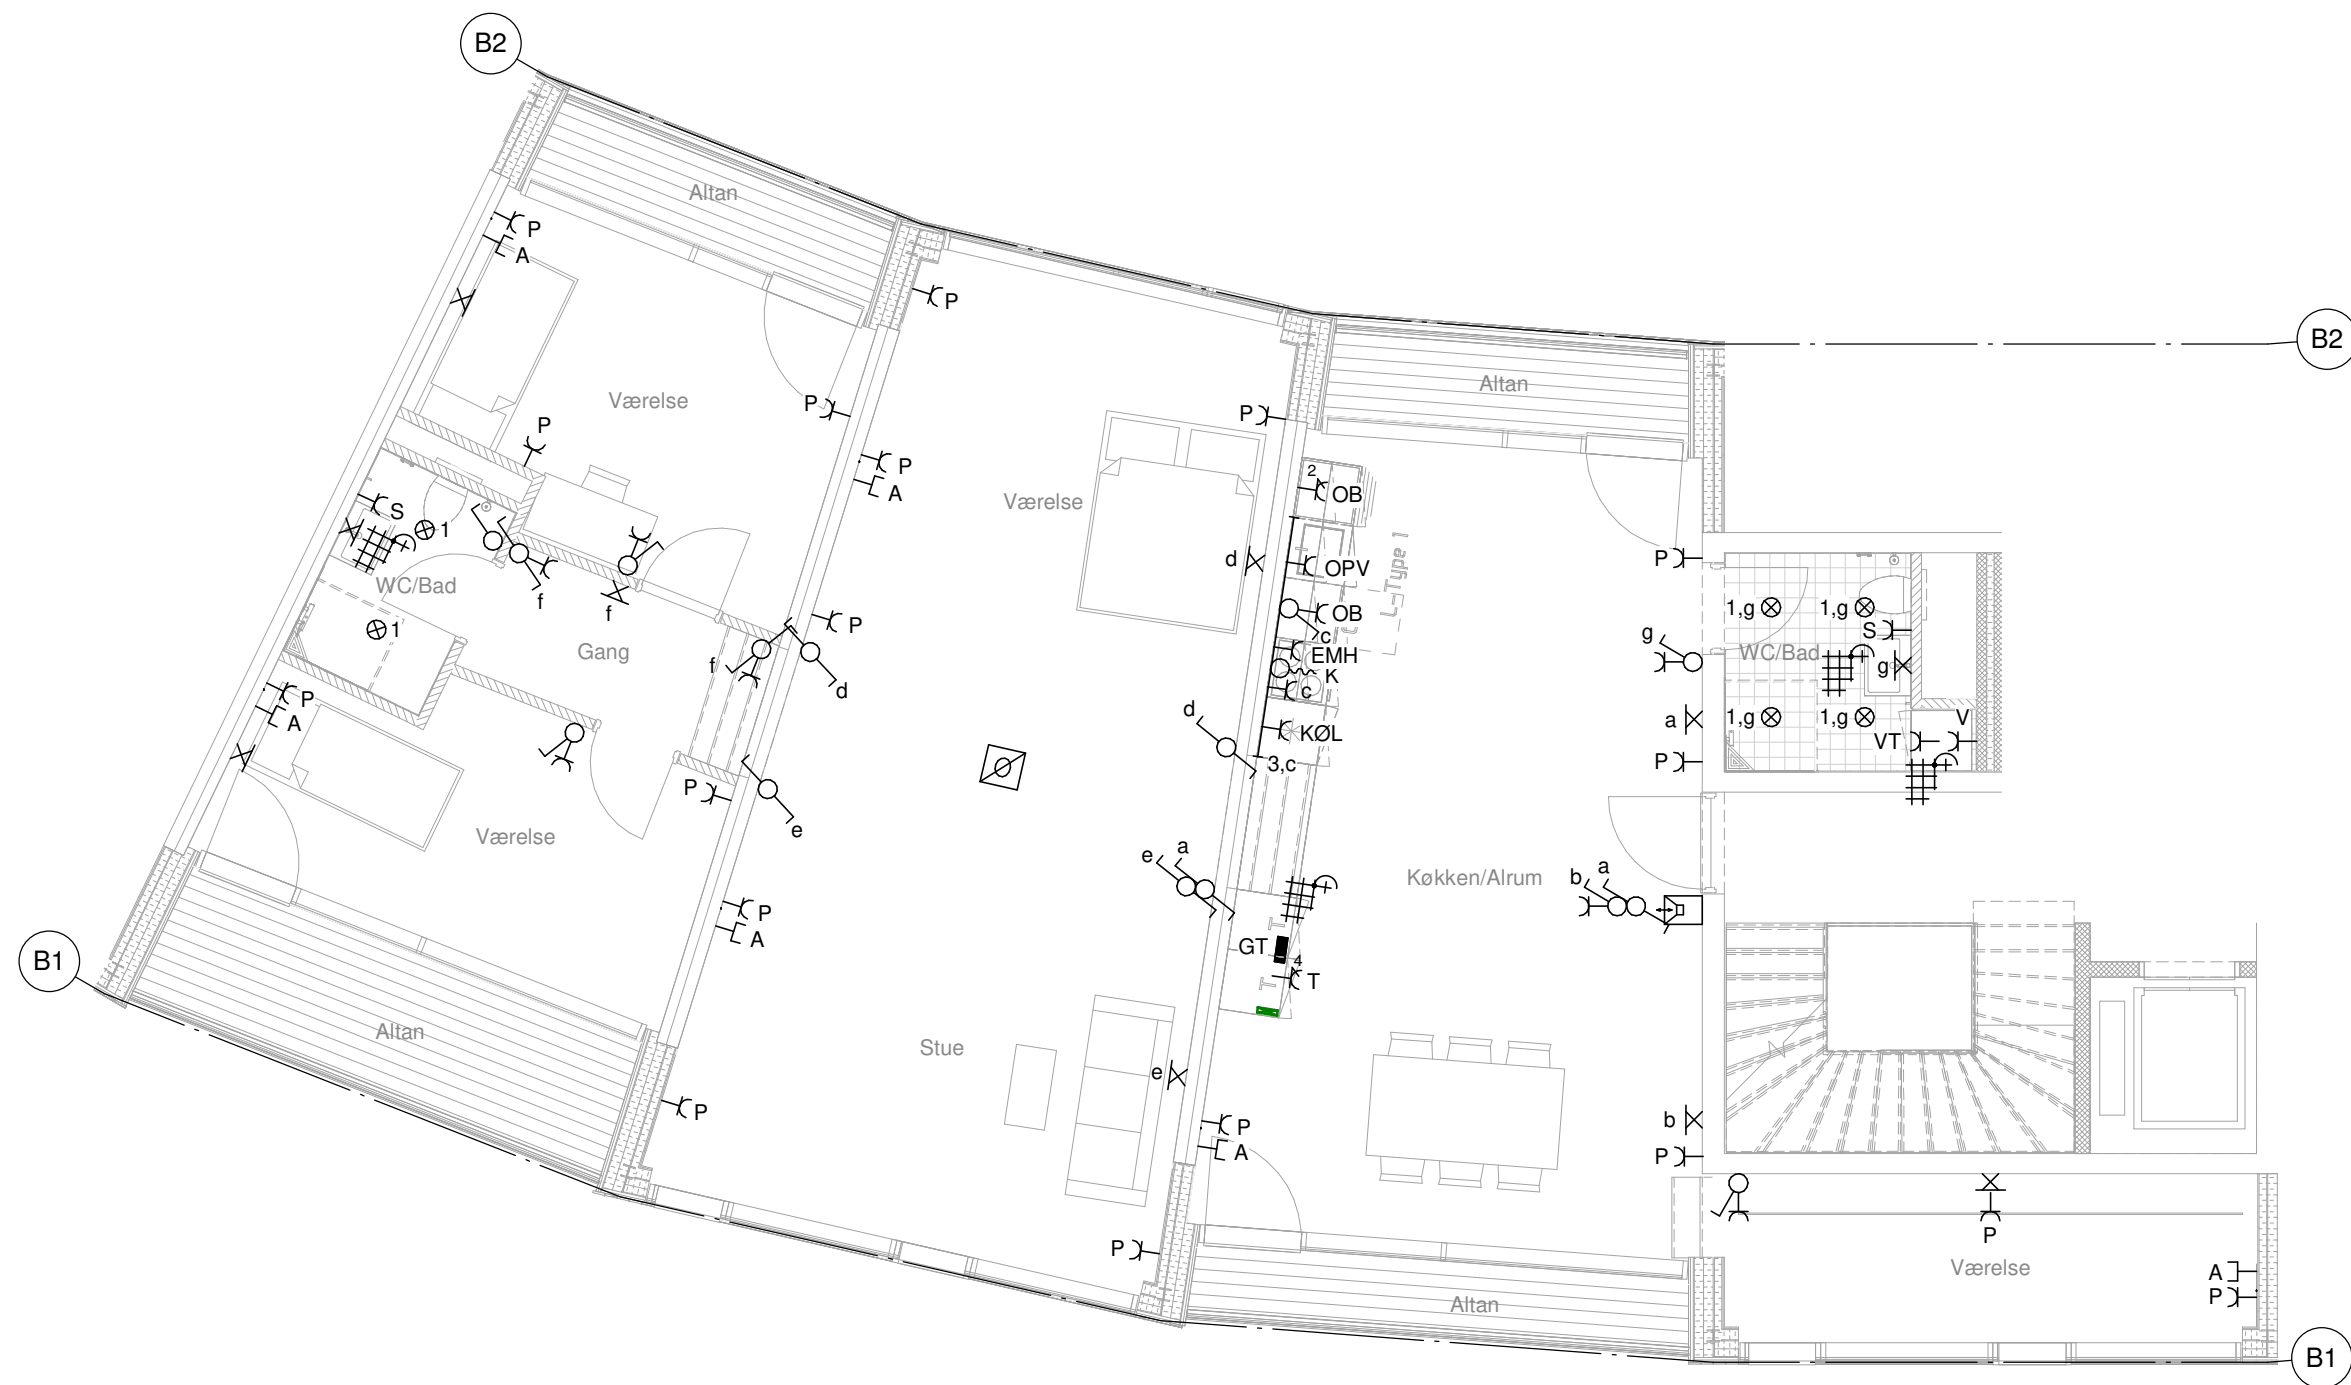

Emne: Type L-E

Tegn. nr.: K07_H1_LX_EX_N01-06

Rev. nr:

Dato: 2019.12.13

Rev. dato:


Mål: 1 : 75

S&M SPANGENBERG & MADSEN
RÅDGIVENDE INGENIØRFIRMA A/S


Sag: SNEGLEHUSENE
Sagsnr.: 14022

Side.: 6

2 TYPE L-K (TAGTERASSE)
1 : 75

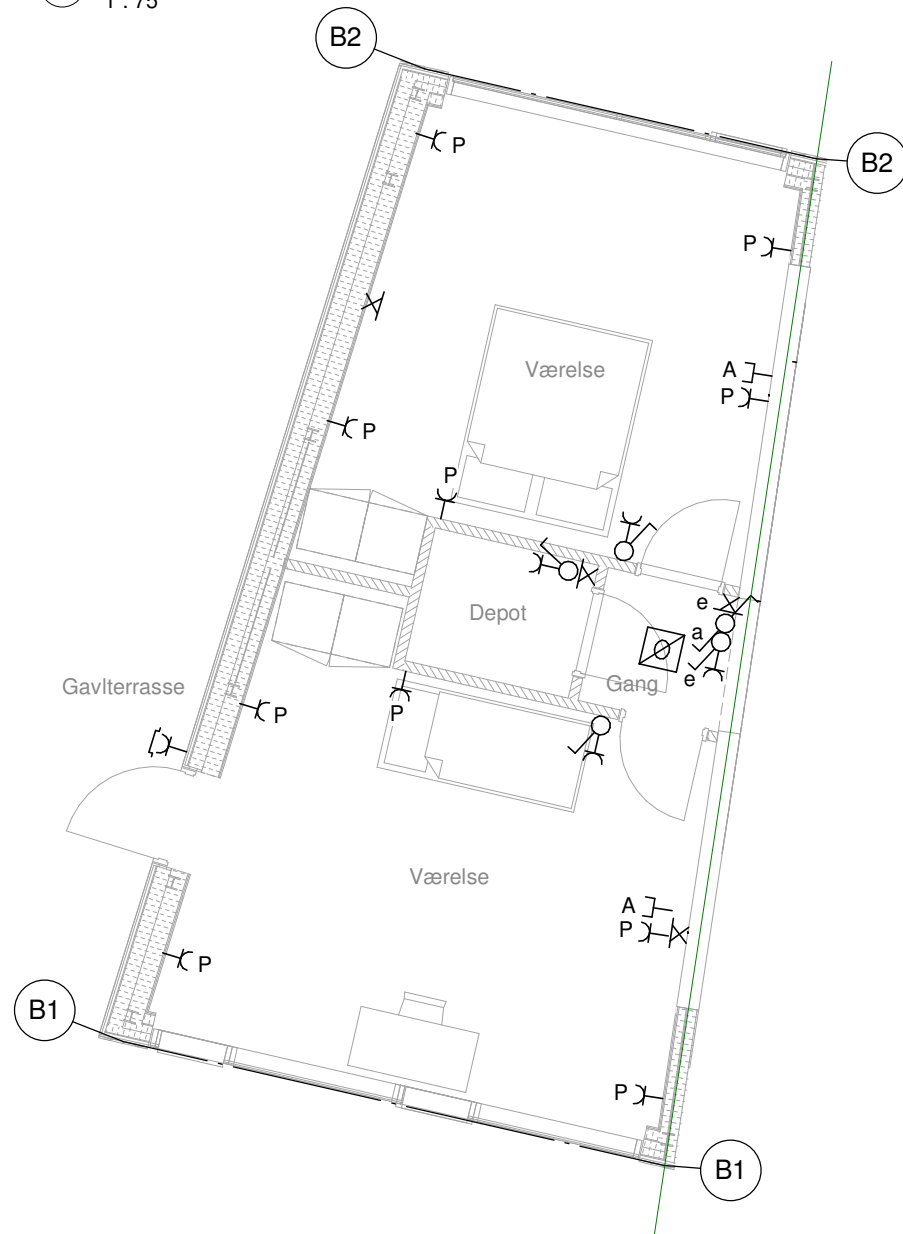

1 TYPE L-F / L-K
1 : 75

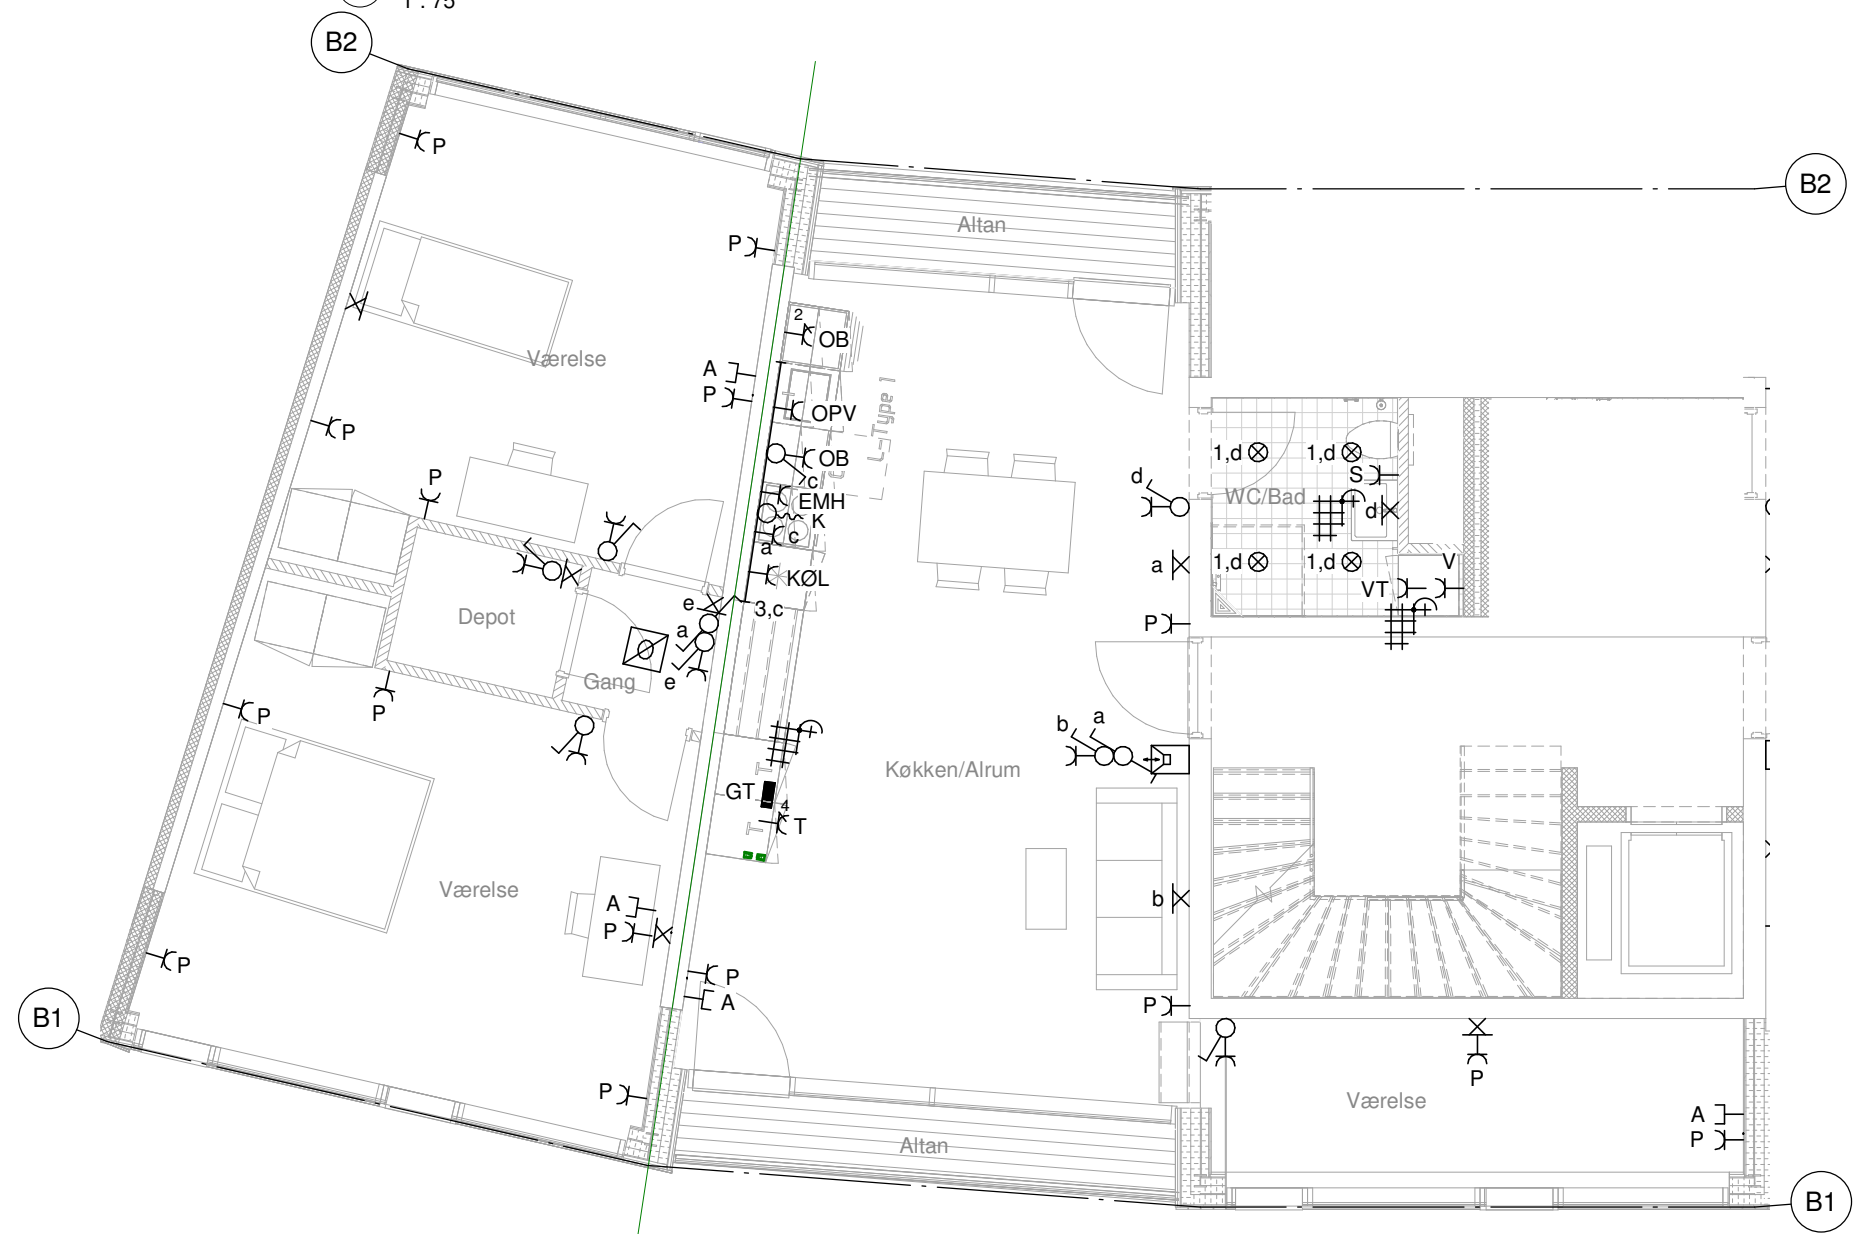

Emne: Type L-F / L-K

Tegn. nr.:
K07_H1_LX_EX_N01-07

Rev. nr:

Dato: 2019.12.13

Rev. dato:

Mål: 1 : 75

S&M SPANGENBERG & MADSEN
RÅDGIVENDE INGENIØRFIRMA A/S

Sag: SNEGLEHUSENE
Sagsnr.: 14022

Side.: 7



Emne: Type L-G

Tegn. nr.: K07_H1_LX_EX_N01-08

Rev. nr:

Dato: 2019.12.13


Rev. dato:

Mål: 1 : 75

S&M SPANGENBERG & MADSEN
RÅDGIVENDE INGENIØRFIRMA A/S

Sag: SNEGLEHUSENE
Sagsnr.: 14022

Side.: 8

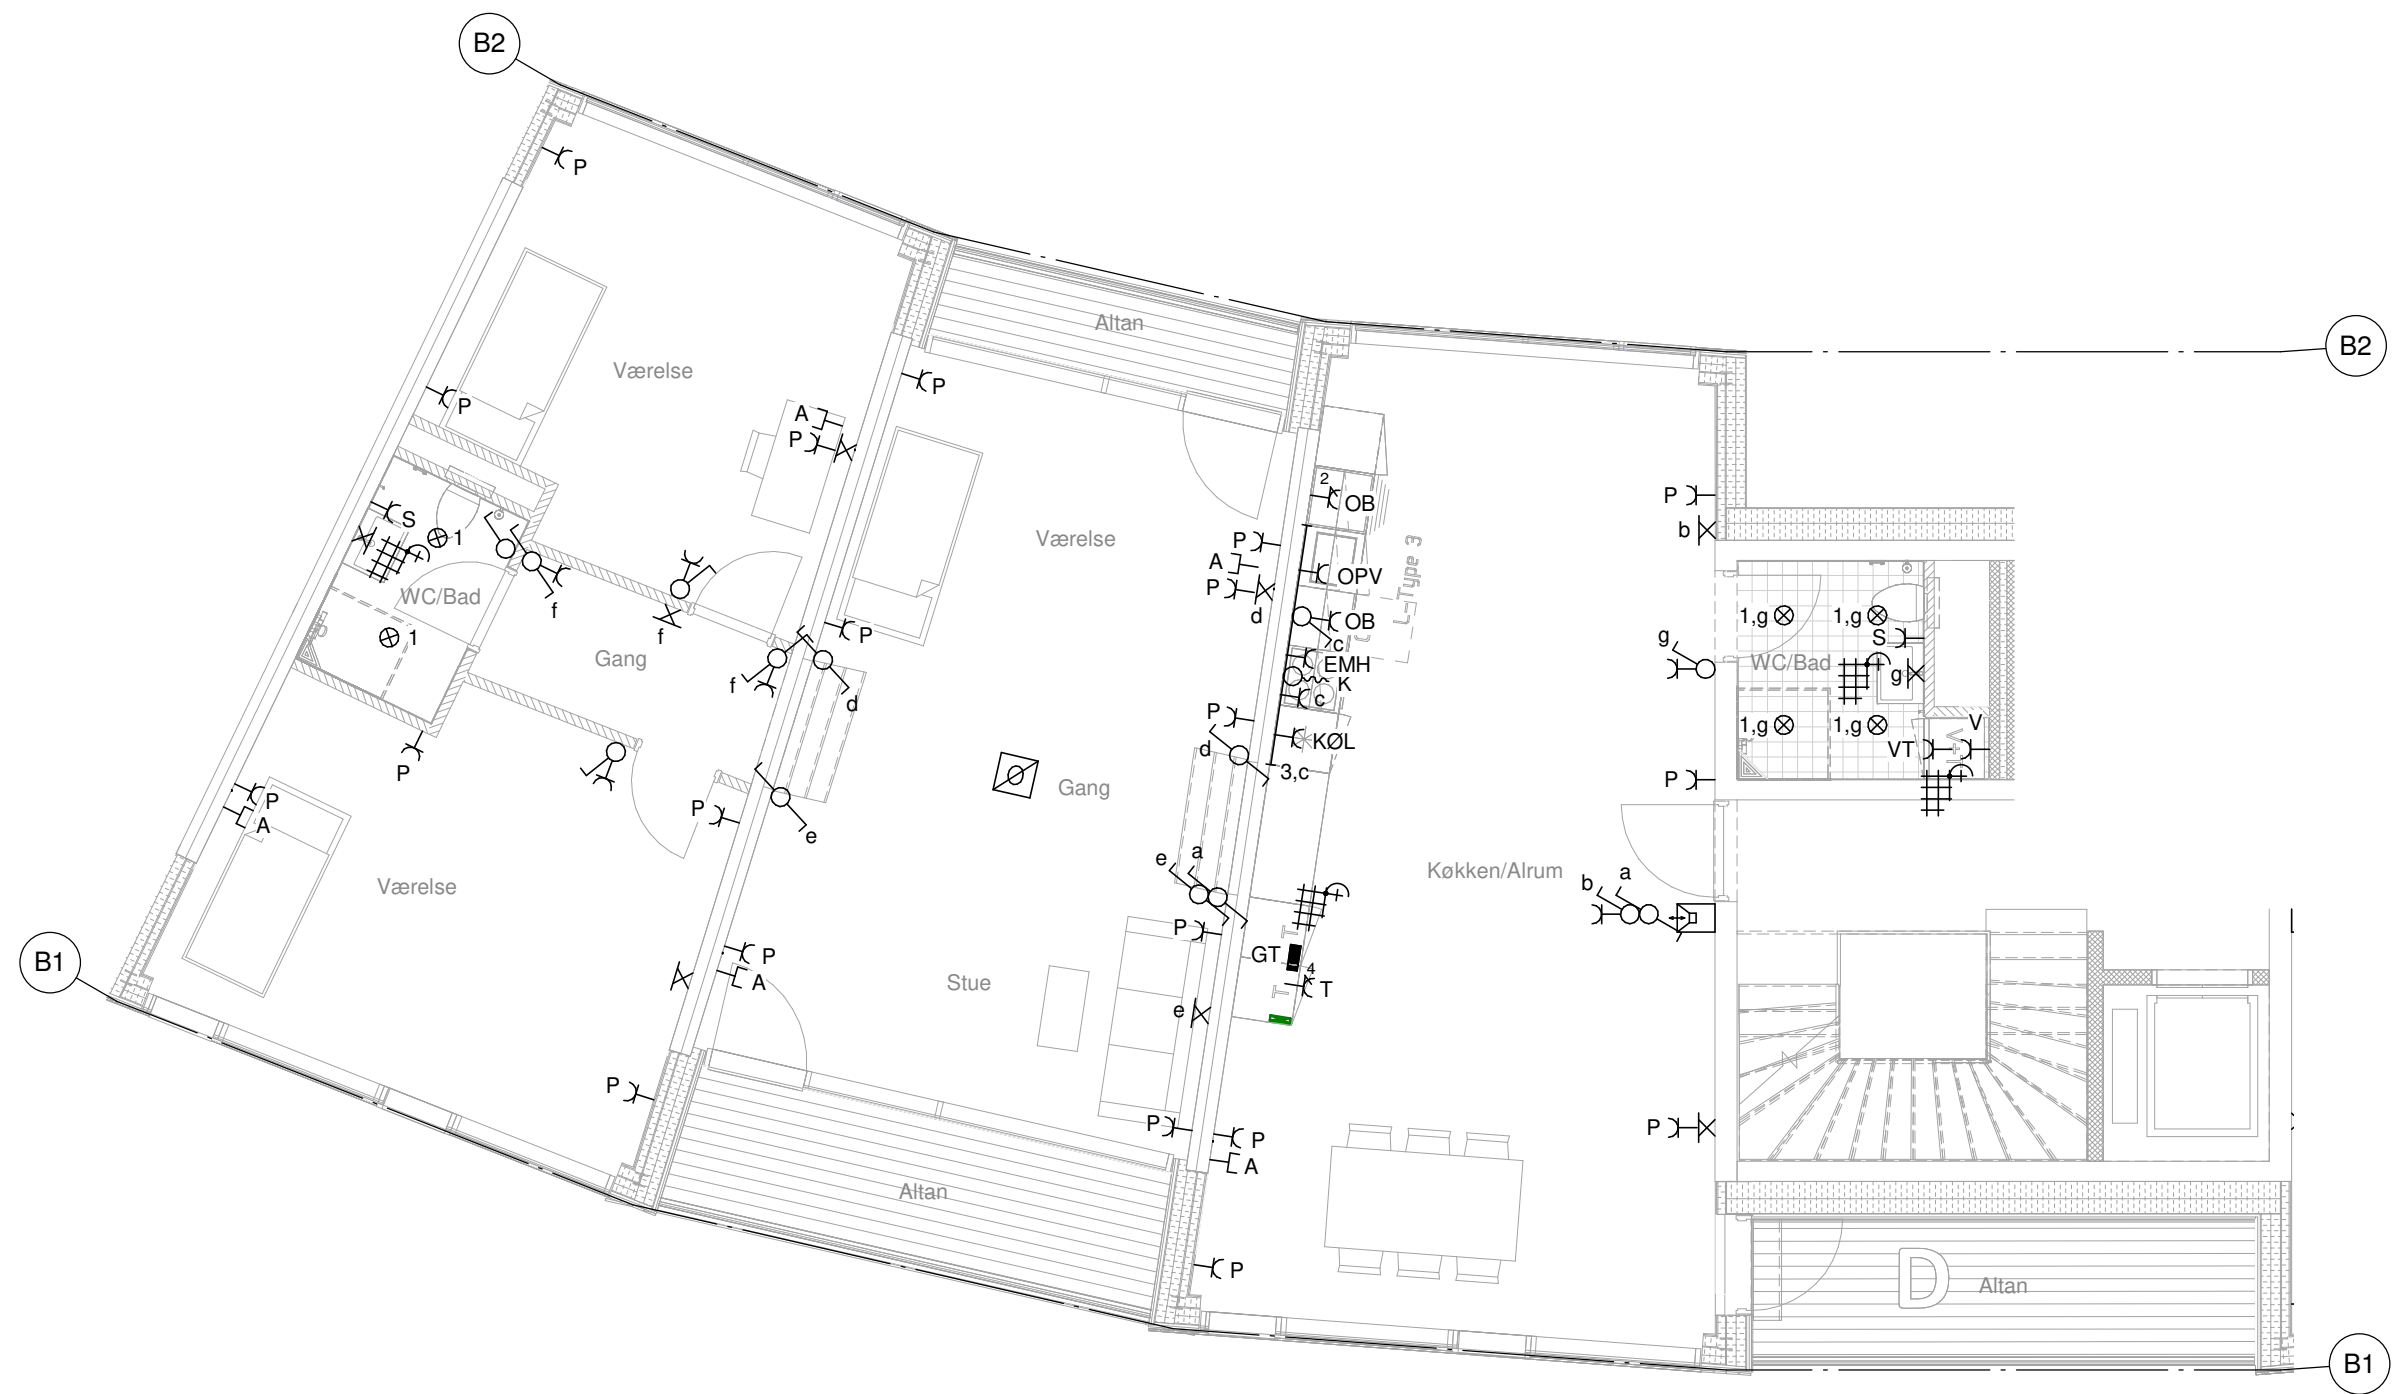

Emne: Type L-H

Tegn. nr.: K07_H1_LX_EX_N01-09

Rev. nr:

Dato: 2019.12.13


Rev. dato:

Mål: 1 : 75

S&M SPANGENBERG & MADSEN
RÅDGIVENDE INGENIØRFIRMA A/S

Sag: SNEGLEHUSENE
Sagsnr.: 14022

Side.: 9

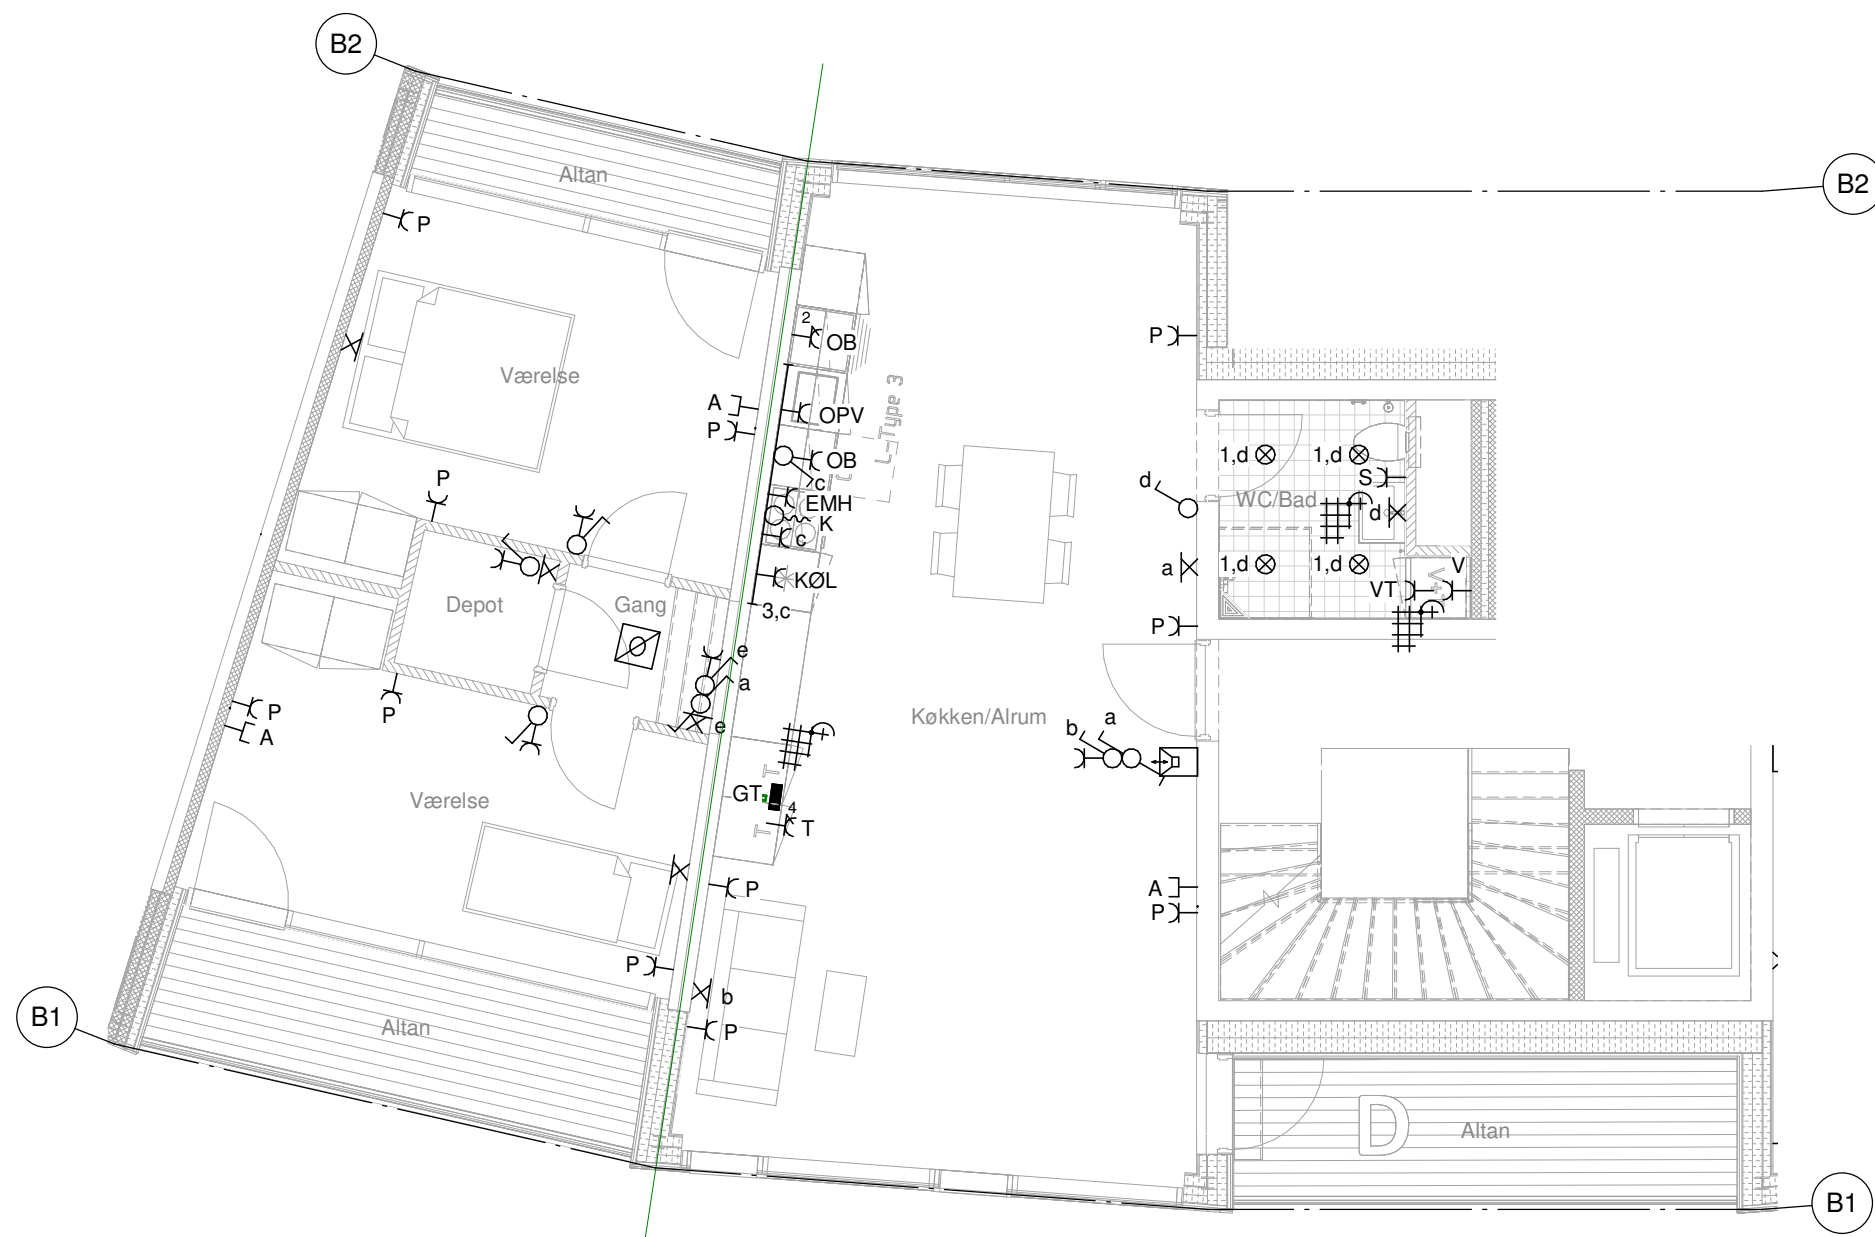

Emne: Type L-I

Tegn. nr.: K07_H1_LX_EX_N01-10

Rev. nr:

Dato: 2019.12.13


Rev. dato:

Mål: 1 : 75

S&M SPANGENBERG & MADSEN
RÅDGIVENDE INGENIØRFIRMA A/S

Sag: SNEGLEHUSENE
Sagsnr.: 14022

Side.: 10

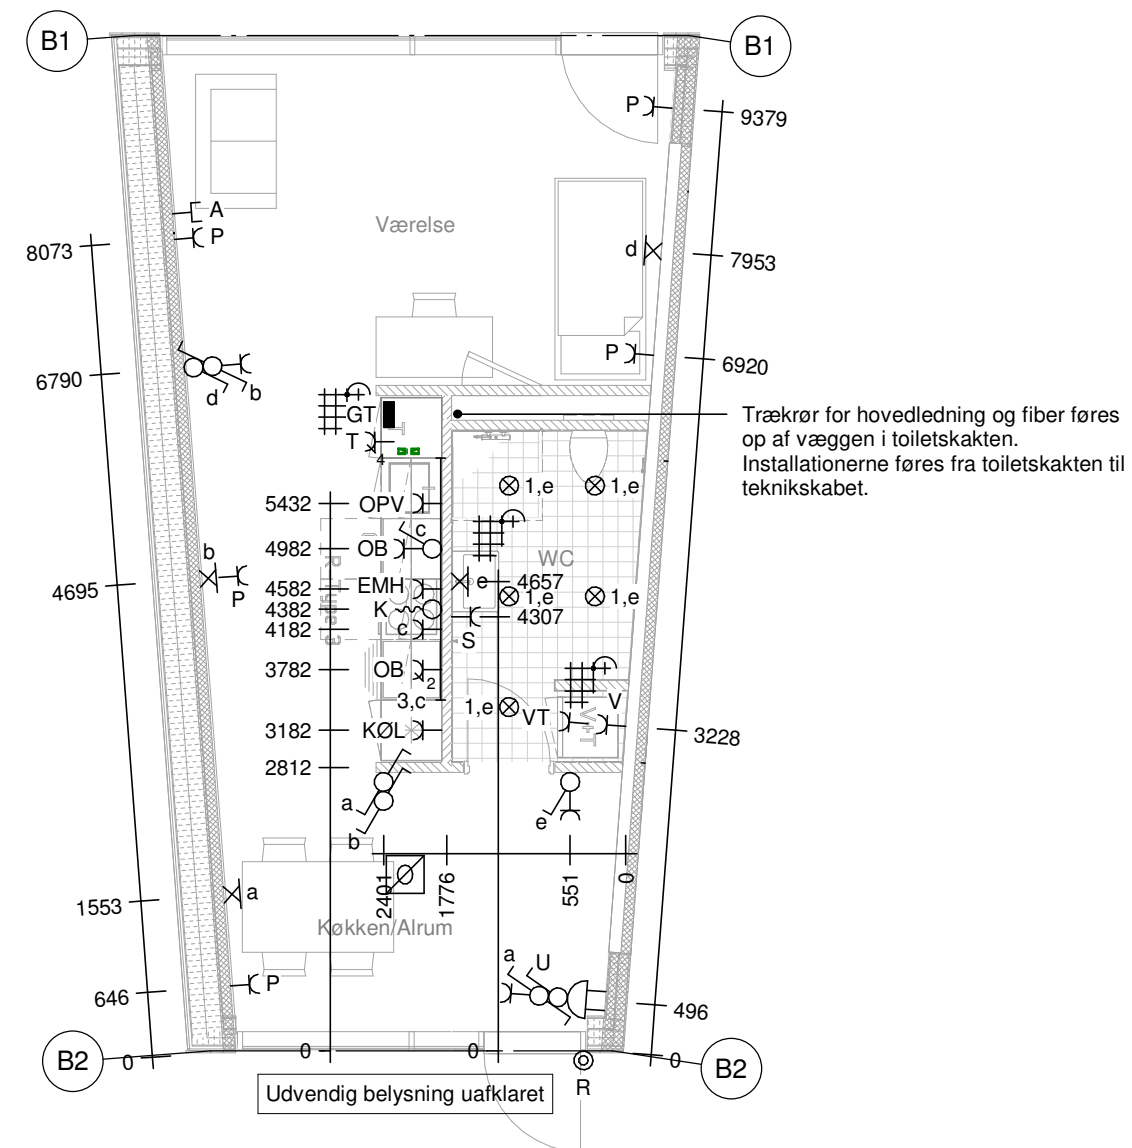

Emne: Type R-1-A

Tegn. nr.: K07_H1_LX_EX_N01-11

Rev. nr:

Dato: 2019.12.13


Rev. dato:

Mål: 1 : 75

S&M SPANGENBERG & MADSEN
RÅDGIVENDE INGENIØRFIRMA A/S

Sag: SNEGLEHUSENE
Sagsnr.: 14022

Side.: 11

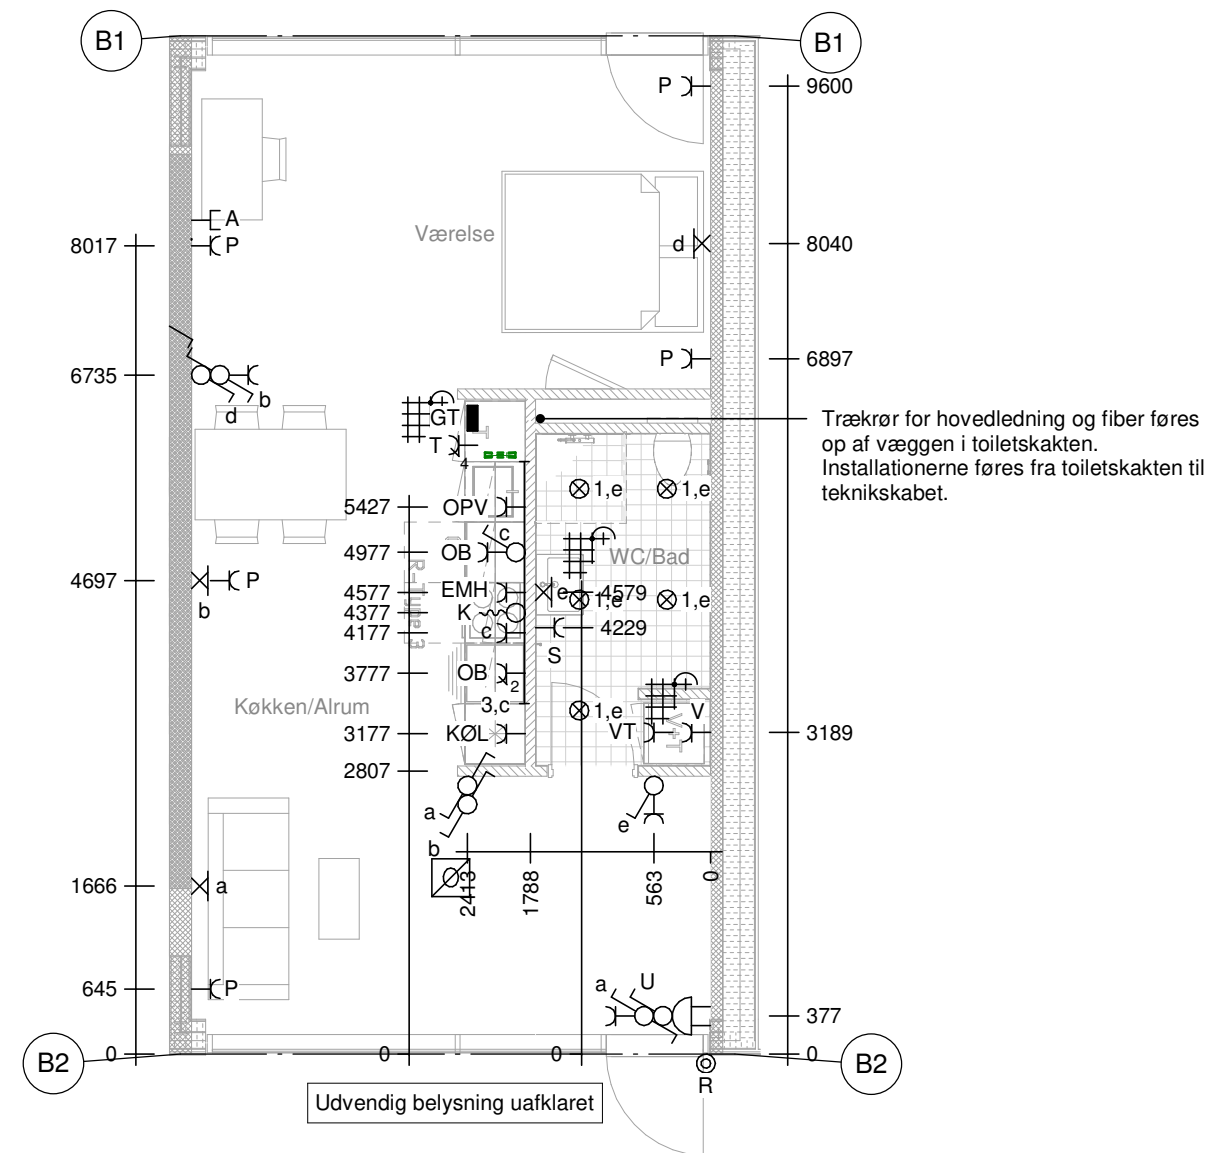

Emne: Type R-1-B

Tegn. nr.: K07_H1_LX_EX_N01-12

Rev. nr:

Dato: 2019.12.13

Rev. dato:


Mål: 1 : 75

S&M SPANGENBERG & MADSEN
RÅDGIVENDE INGENIØRFIRMA A/S


Sag: SNEGLEHUSENE
Sagsnr.: 14022

Side.: 12

1

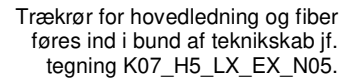

3

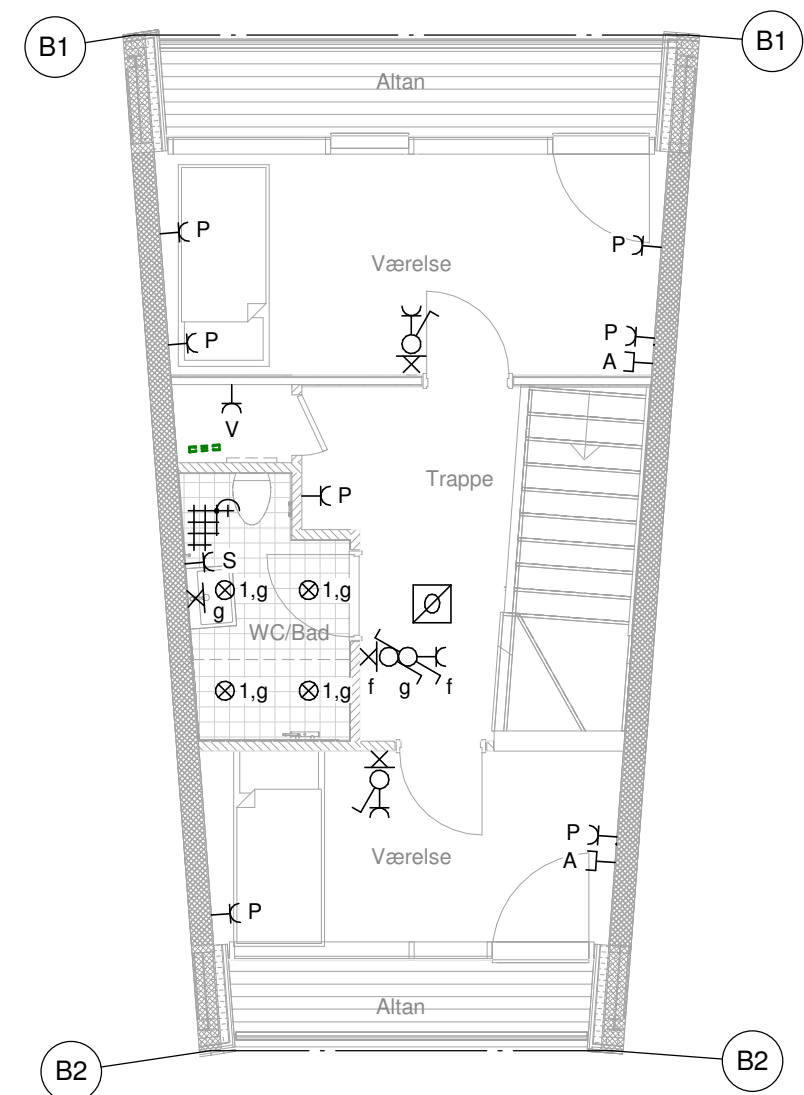


Dato: 2019.12.13

Mål: 1 : 75


K07_H1_LX_EX_N01-13

Side.: 13


1 ETAGE 00 - R-2-B / R-2-G / R-2-H
1 : 75

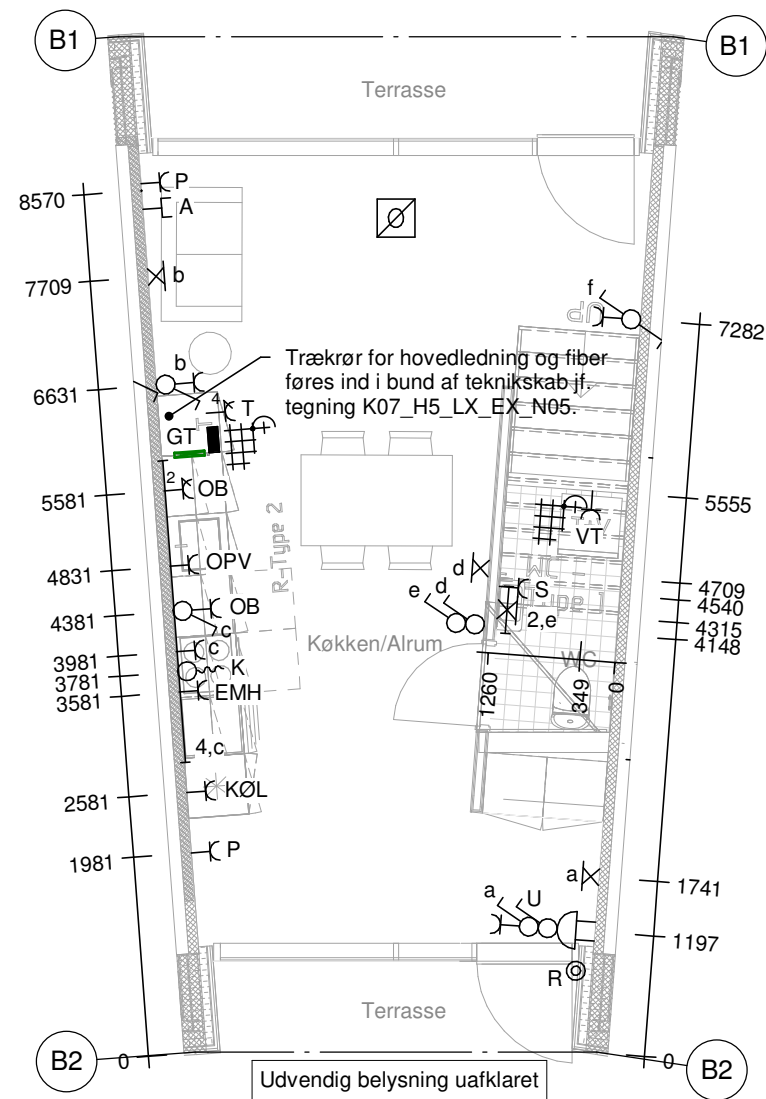


2 ETAGE 01 - R-2-B
1 : 75

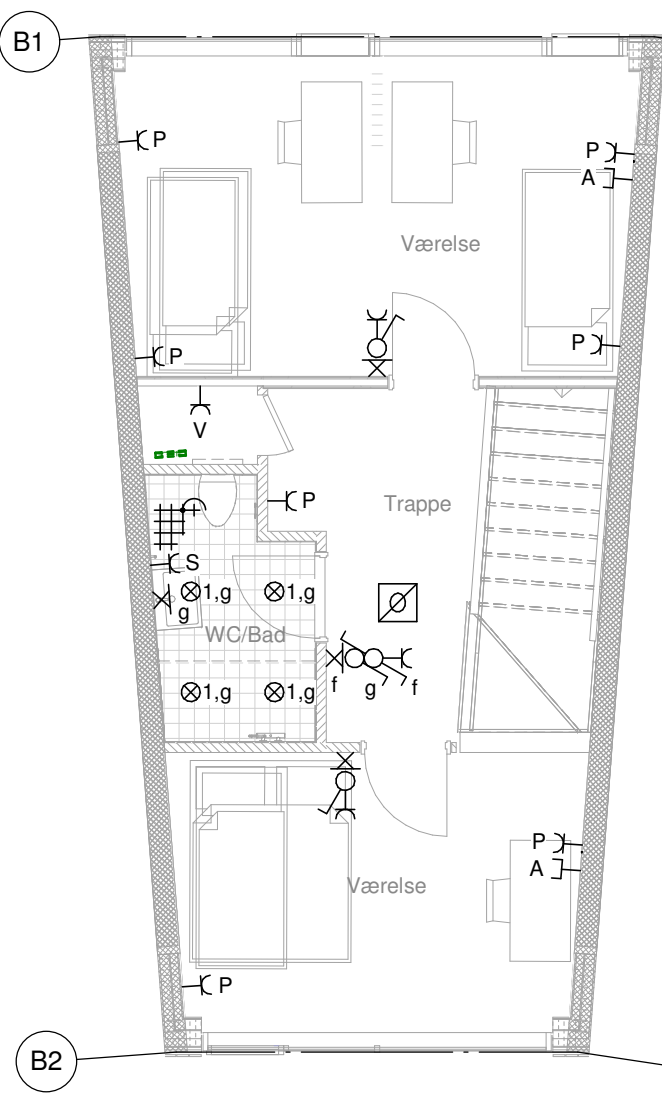

4 ETAGE 01 - R-2-G (TAGTERASSE)
1 : 75

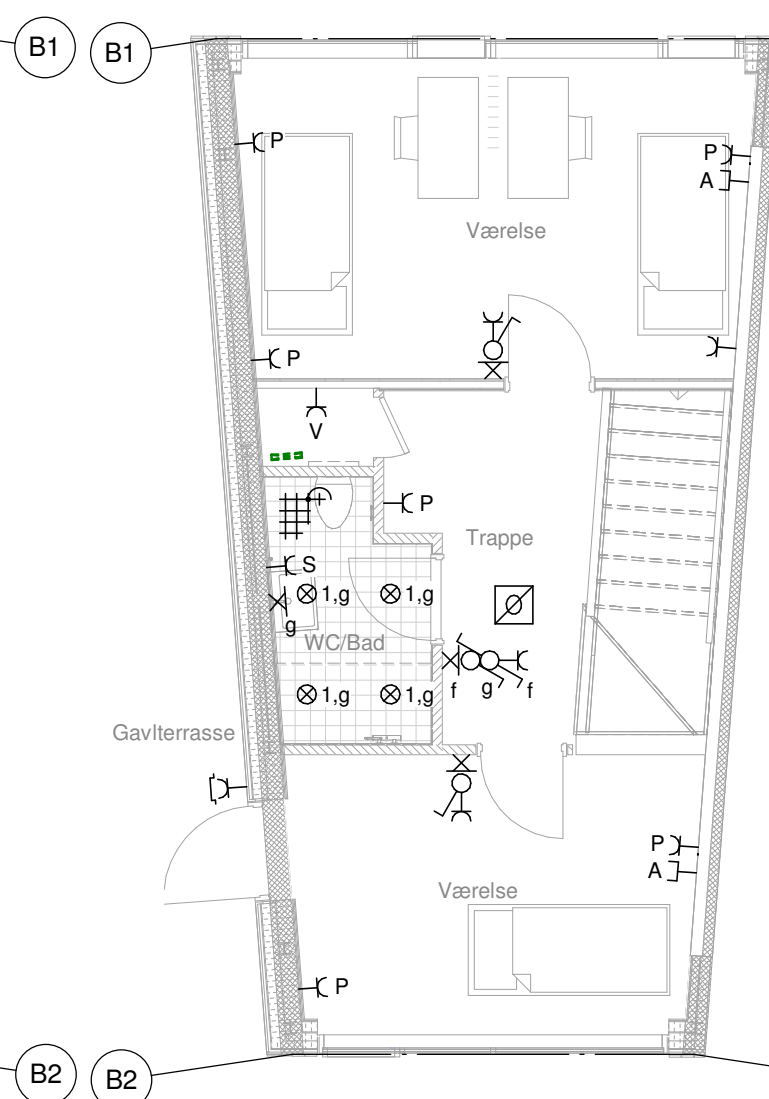

3 ETAGE 01 - R-2-H (TAGTERASSE)
1:75

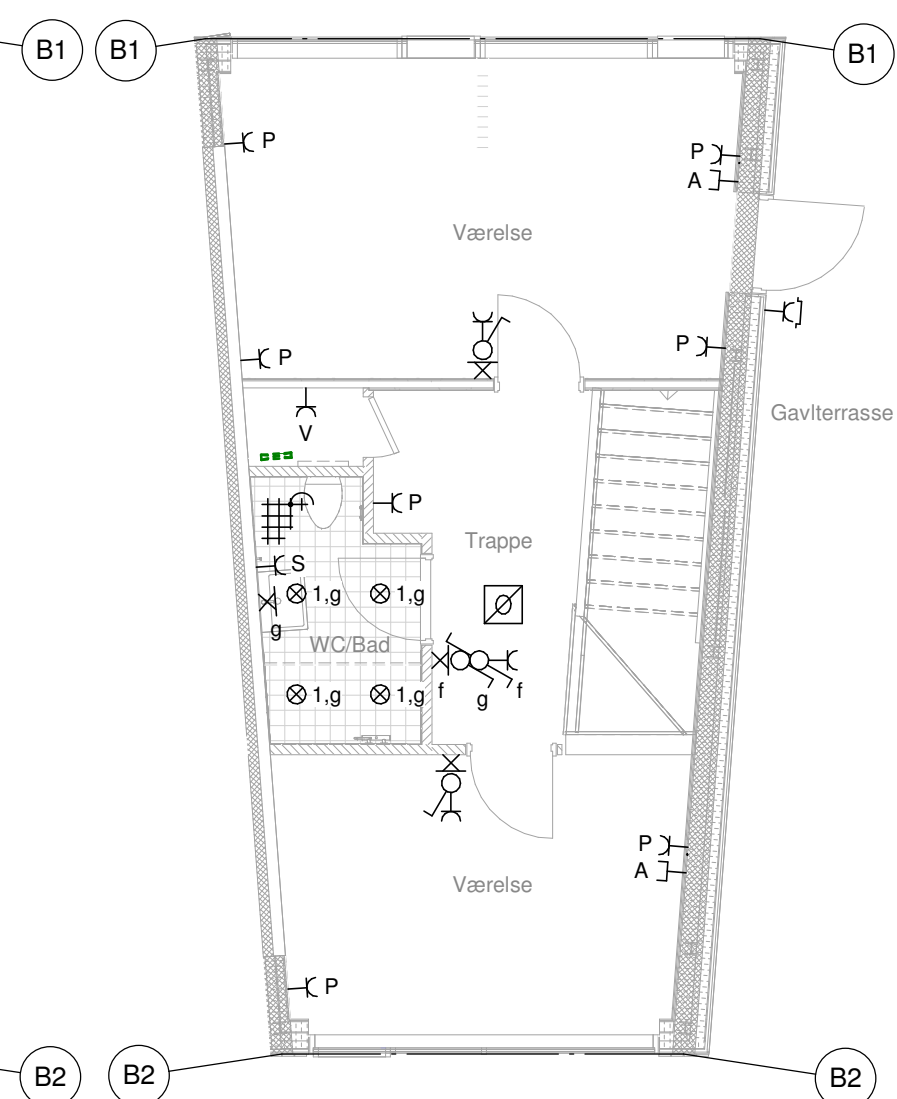

Emne: Type R-2-B / R-2-G / R-2-H

Tegn. nr.:
K07_H1_LX_EX_N01-14

Rev. nr:

Dato: 2019.12.13



Rev. dato:

Mål: 1 : 75

S&M SPANGENBERG & MADSEN
RÅDGIVENDE INGENIØRFIRMA A/S

Sag: SNEGLEHUSENE
Sagsnr.: 14022

Side.: 14

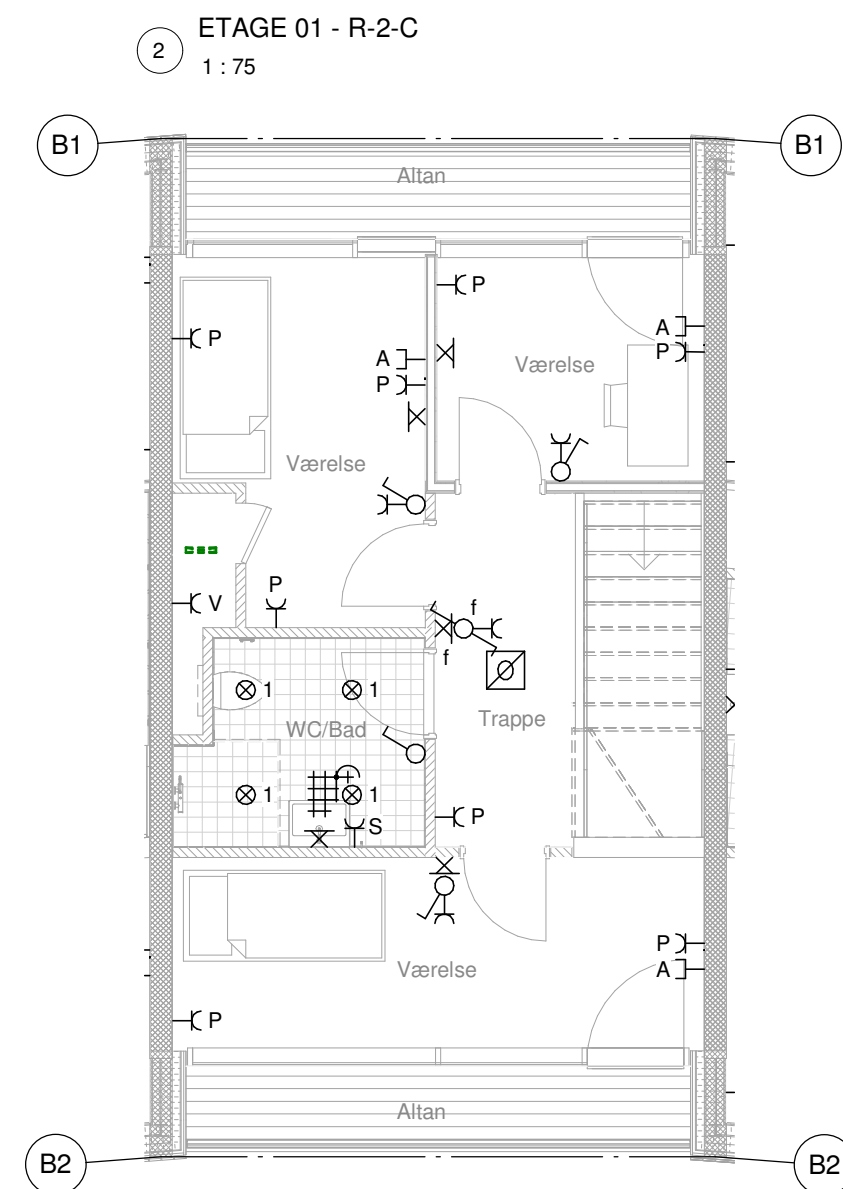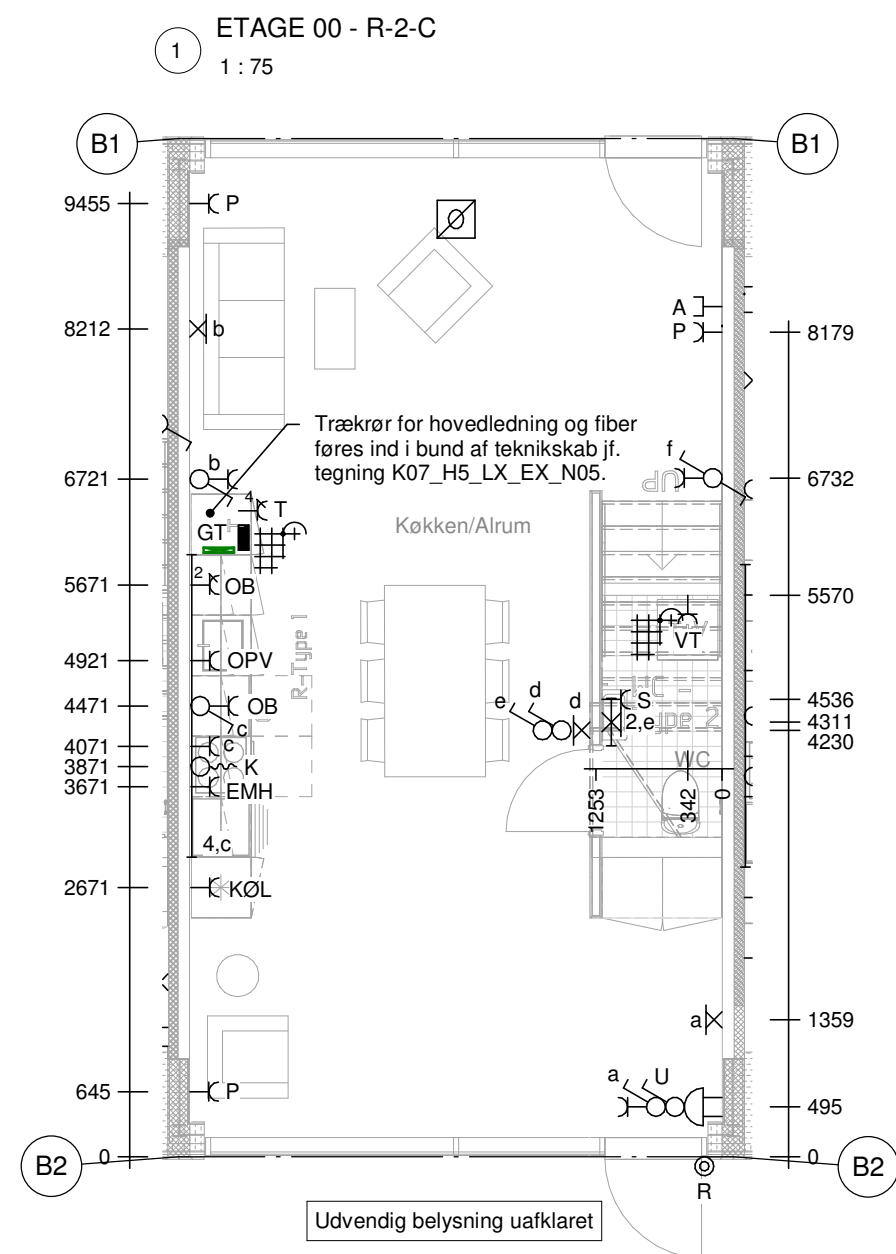

Emne: Type R-2-C

Tegn. nr.: K07_H1_LX_EX_N01-15

Rev. nr:

Dato: 2019.12.13

Rev. dato:


Mål: 1 : 75

S&M SPANGENBERG & MADSEN
RÅDGIVENDE INGENIØRFIRMA A/S


Sag: SNEGLEHUSENE
Sagsnr.: 14022

Side.: 15


1 ETAGE 00 - R-2-D / R-2-E / R-2-F
1 : 75

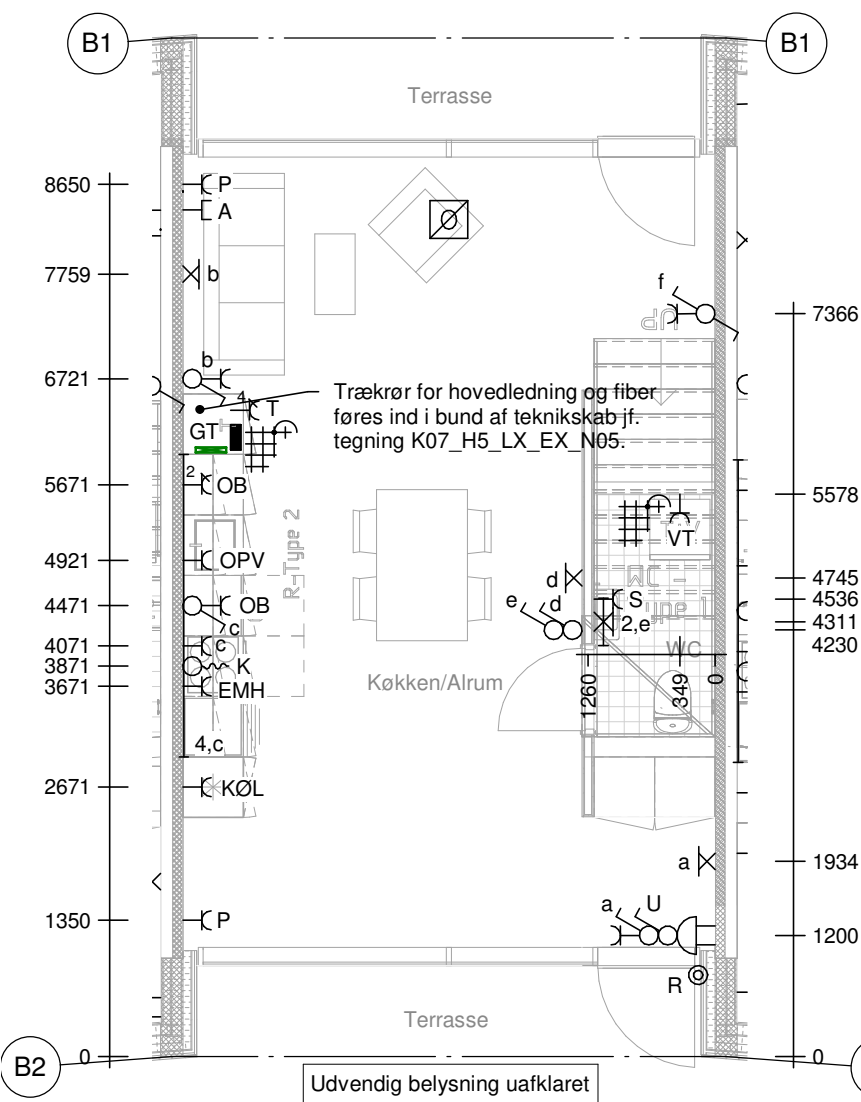


2 ETAGE 01 - R-2-D
1 : 75

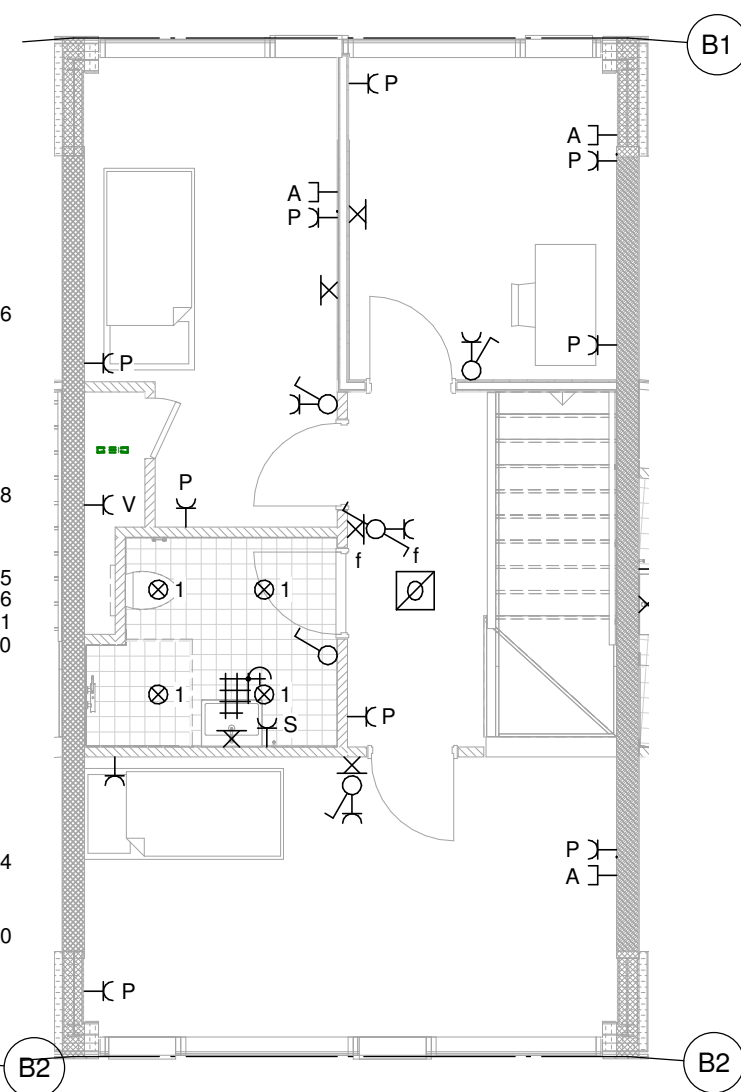

4 ETAGE 01 - R-2-E (TAGTERASSE)
1 : 75

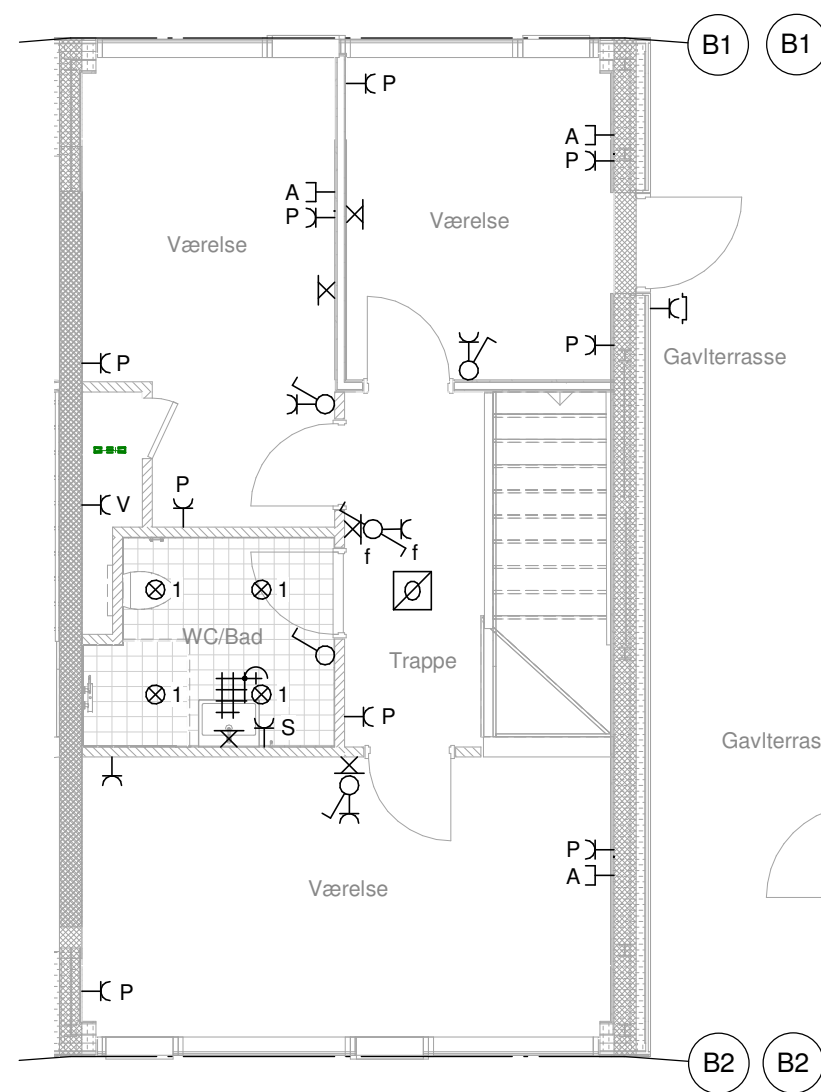

3 ETAGE 01 - R-2-F (TAGTERASSE)
1 : 75

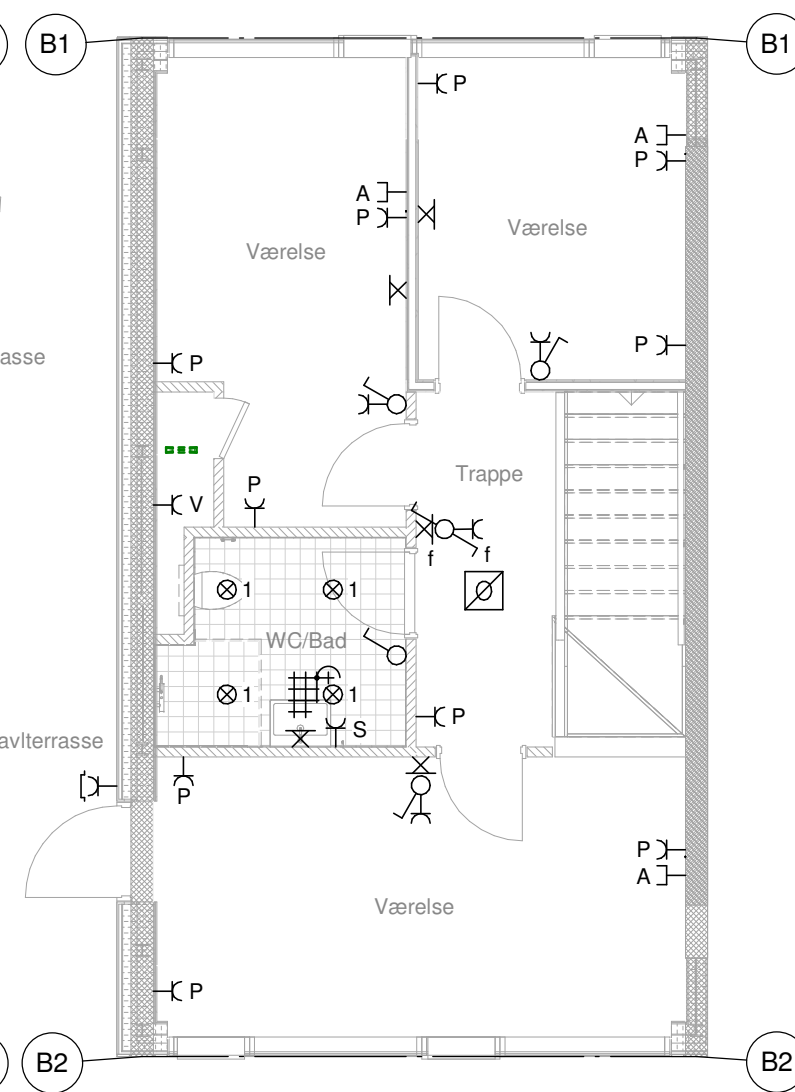

Emne: Type R-2-D / R-2-E / R-2-F

Tegn. nr.: K07_H1_LX_EX_N01-16

Rev. nr:

Dato: 2019.12.13

Rev. dato:


Mål: 1 : 75

S&M SPANGENBERG & MADSEN
RÅDGIVENDE INGENIØRFIRMA A/S


Sag: SNEGLEHUSENE
Sagsnr.: 14022

Side.: 16


1 ETAGE 00 - R-3-A / R-3-E / R-3-F
1 : 75

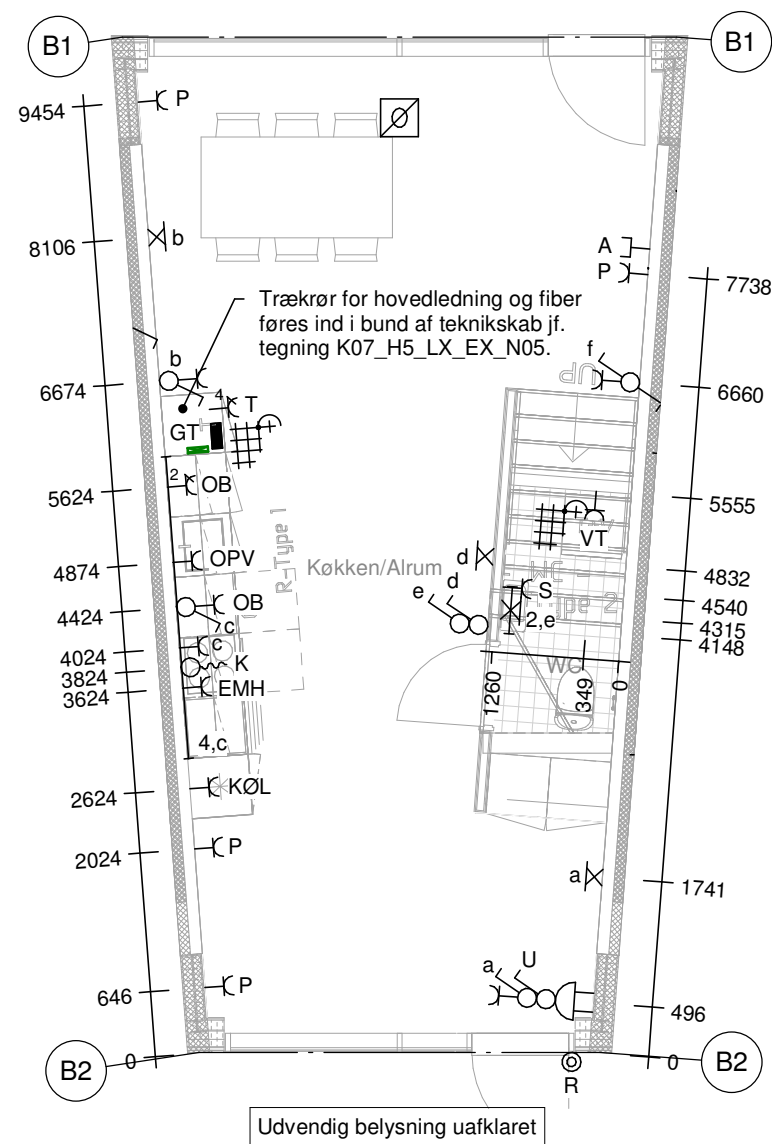

2 ETAGE 01 - R-3-A / R-3-E / R-3-F
1 : 75

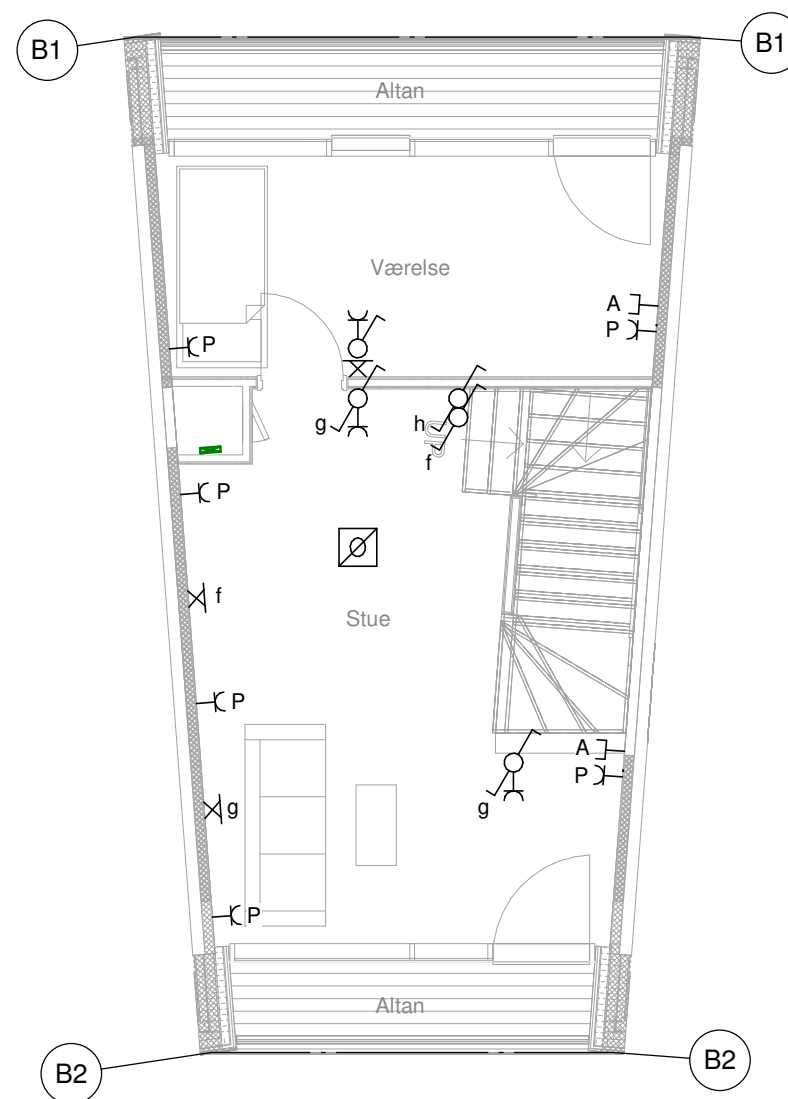

3 ETAGE 02 - R-3-A
1 : 75

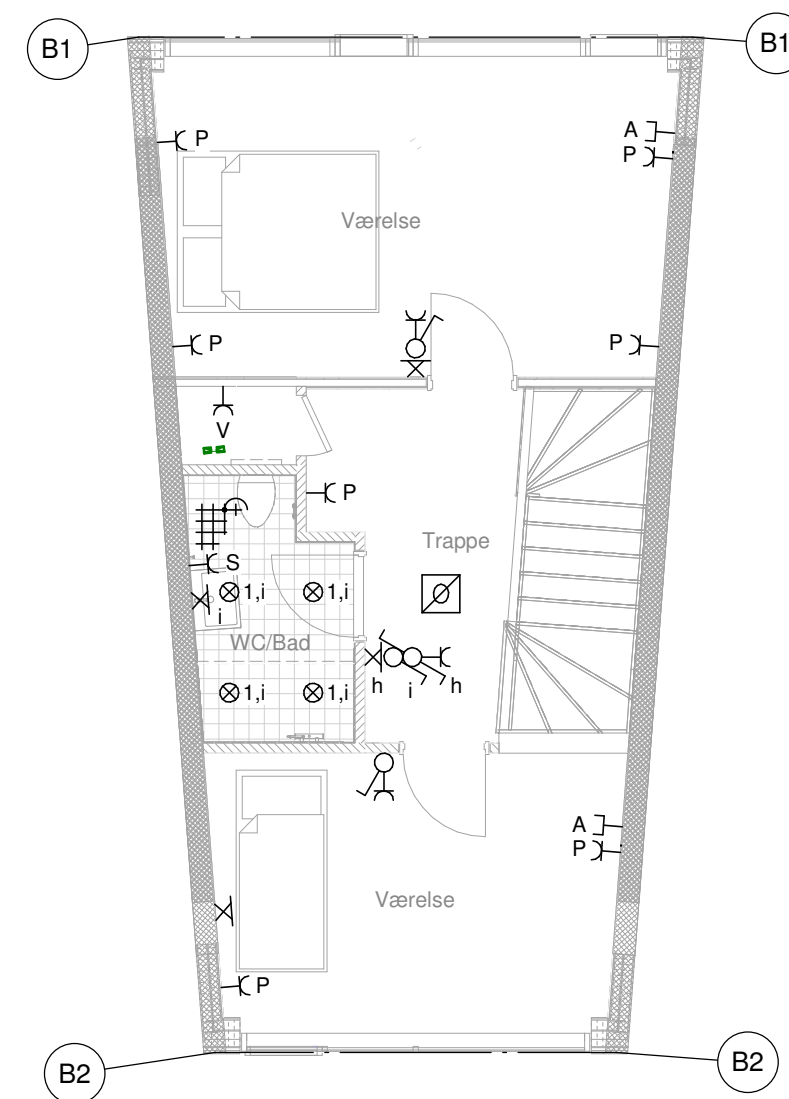

Emne: Type R-3-A / R-3-E / R-3-F

Tegn. nr.: K07_H1_LX_EX_N01-17

Rev. nr:

Dato: 2019.12.13

Rev. dato:


Mål: 1 : 75

S&M SPANGENBERG & MADSEN
RÅDGIVENDE INGENIØRFIRMA A/S


Sag: SNEGLEHUSENE
Sagsnr.: 14022

Side.: 17

1 ETAGE 02 - R-3-E (TAGTERASSE)
1 : 75

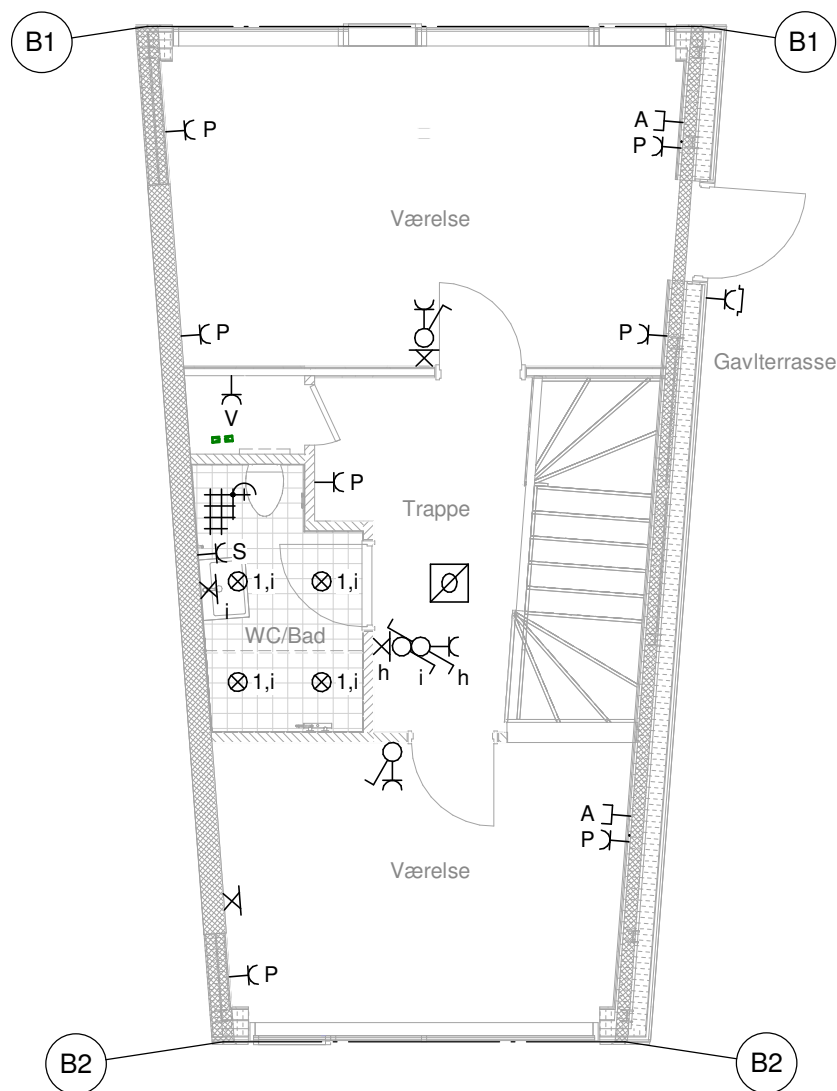

2 ETAGE 02 - R-3-F (TAGTERASSE)
1 : 75

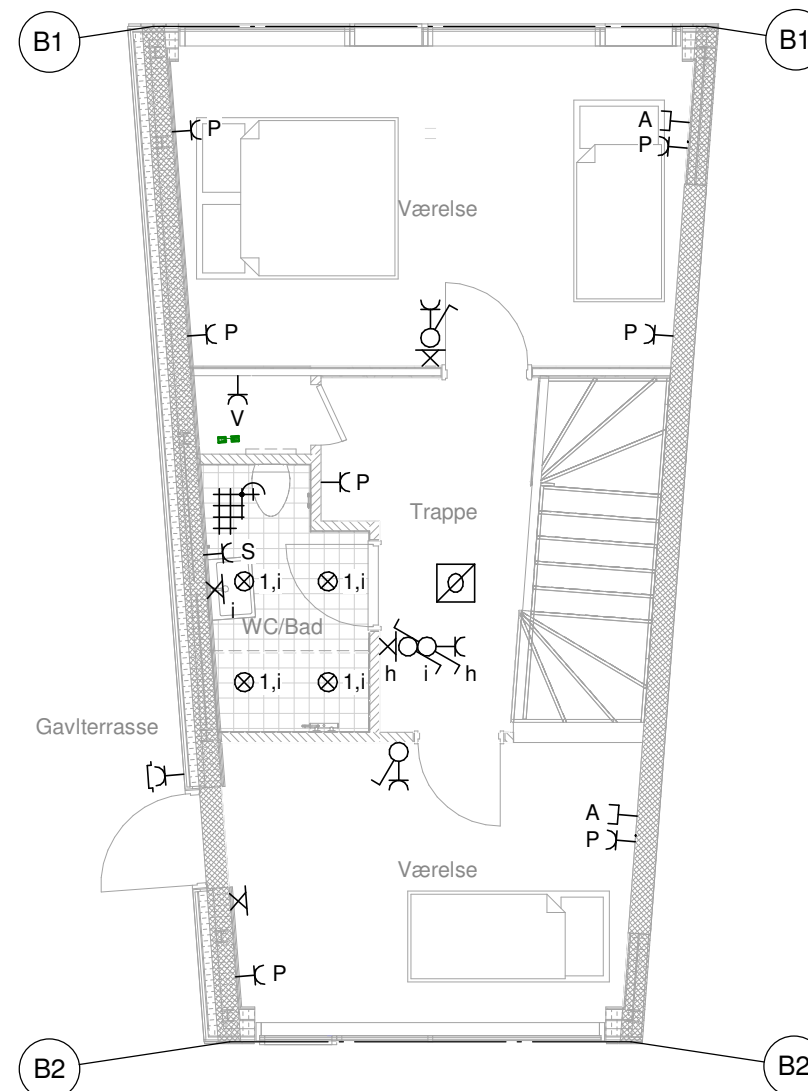

Emne: Type R-3-E / R-3-F

Tegn. nr.: K07_H1_LX_EX_N01-18

Rev. nr:

Dato: 2019.12.13

Rev. dato:


Mål: 1 : 75

S&M SPANGENBERG & MADSEN
RÅDGIVENDE INGENIØRFIRMA A/S


Sag: SNEGLEHUSENE
Sagsnr.: 14022

Side.: 18


1 ETAGE 00 - R-3-B
1 : 75

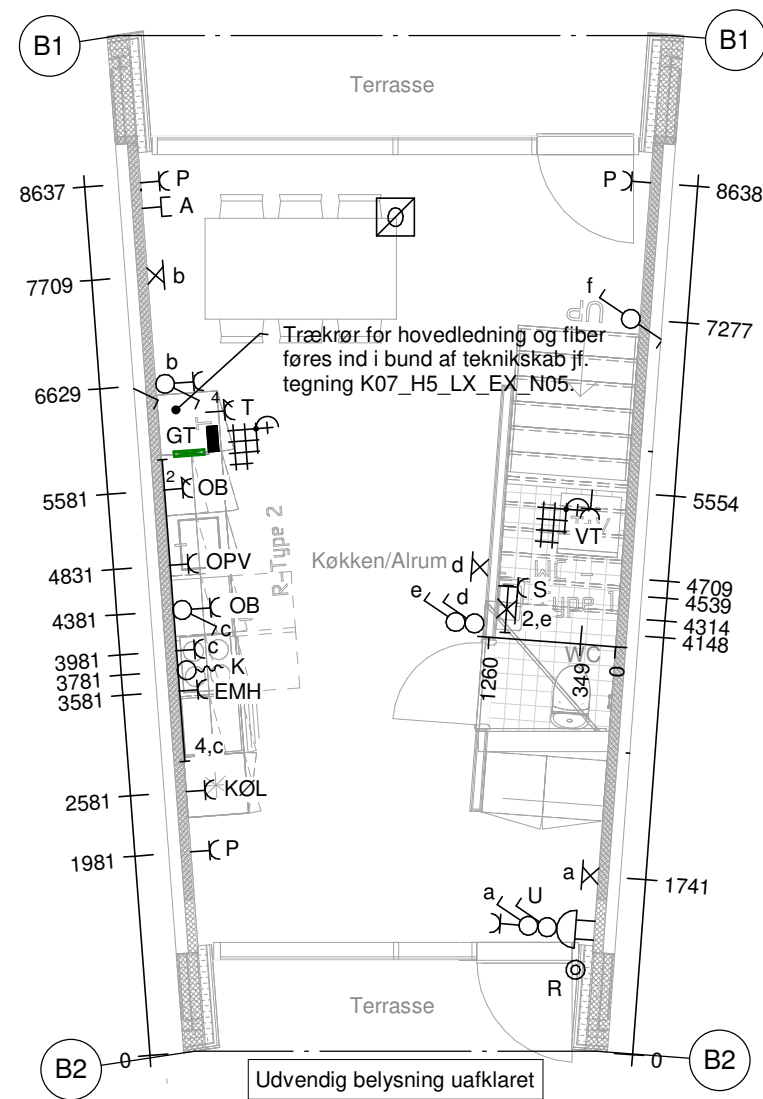

2 ETAGE 01 - R-3-B
1 : 75

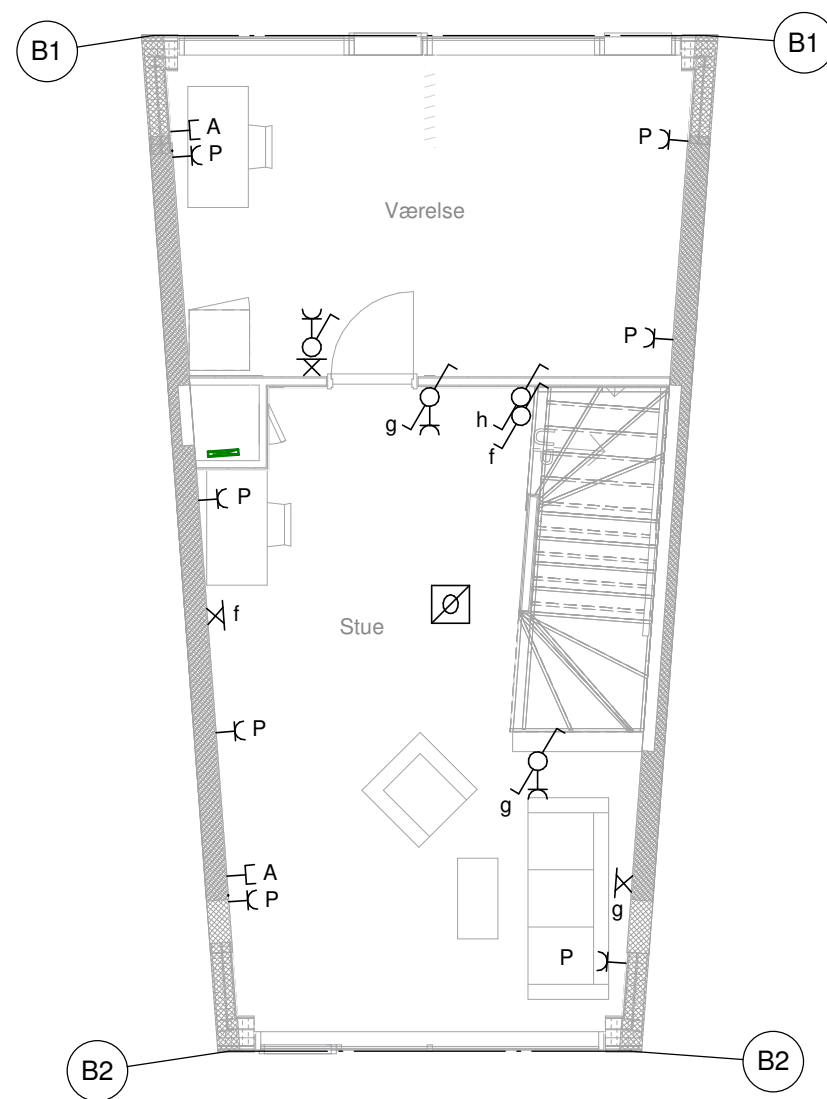

3 ETAGE 02 - R-3-B
1 : 75

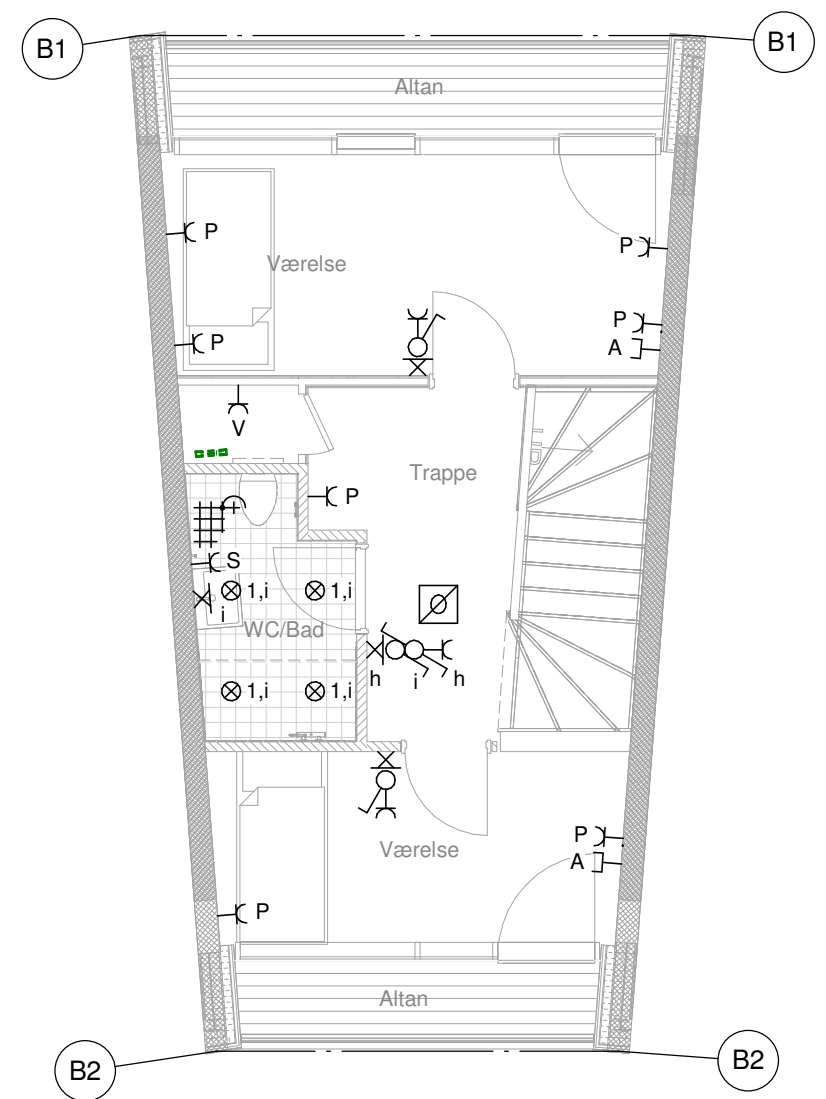

Emne: Type R-3-B

Tegn. nr.: K07_H1_LX_EX_N01-19

Rev. nr:

Dato: 2019.12.13


Rev. dato:

Mål: 1 : 75


S&M SPANGENBERG & MADSEN
RÅDGIVENDE INGENIØRFIRMA A/S

Sag: SNEGLEHUSENE
Sagsnr.: 14022


Side.: 19

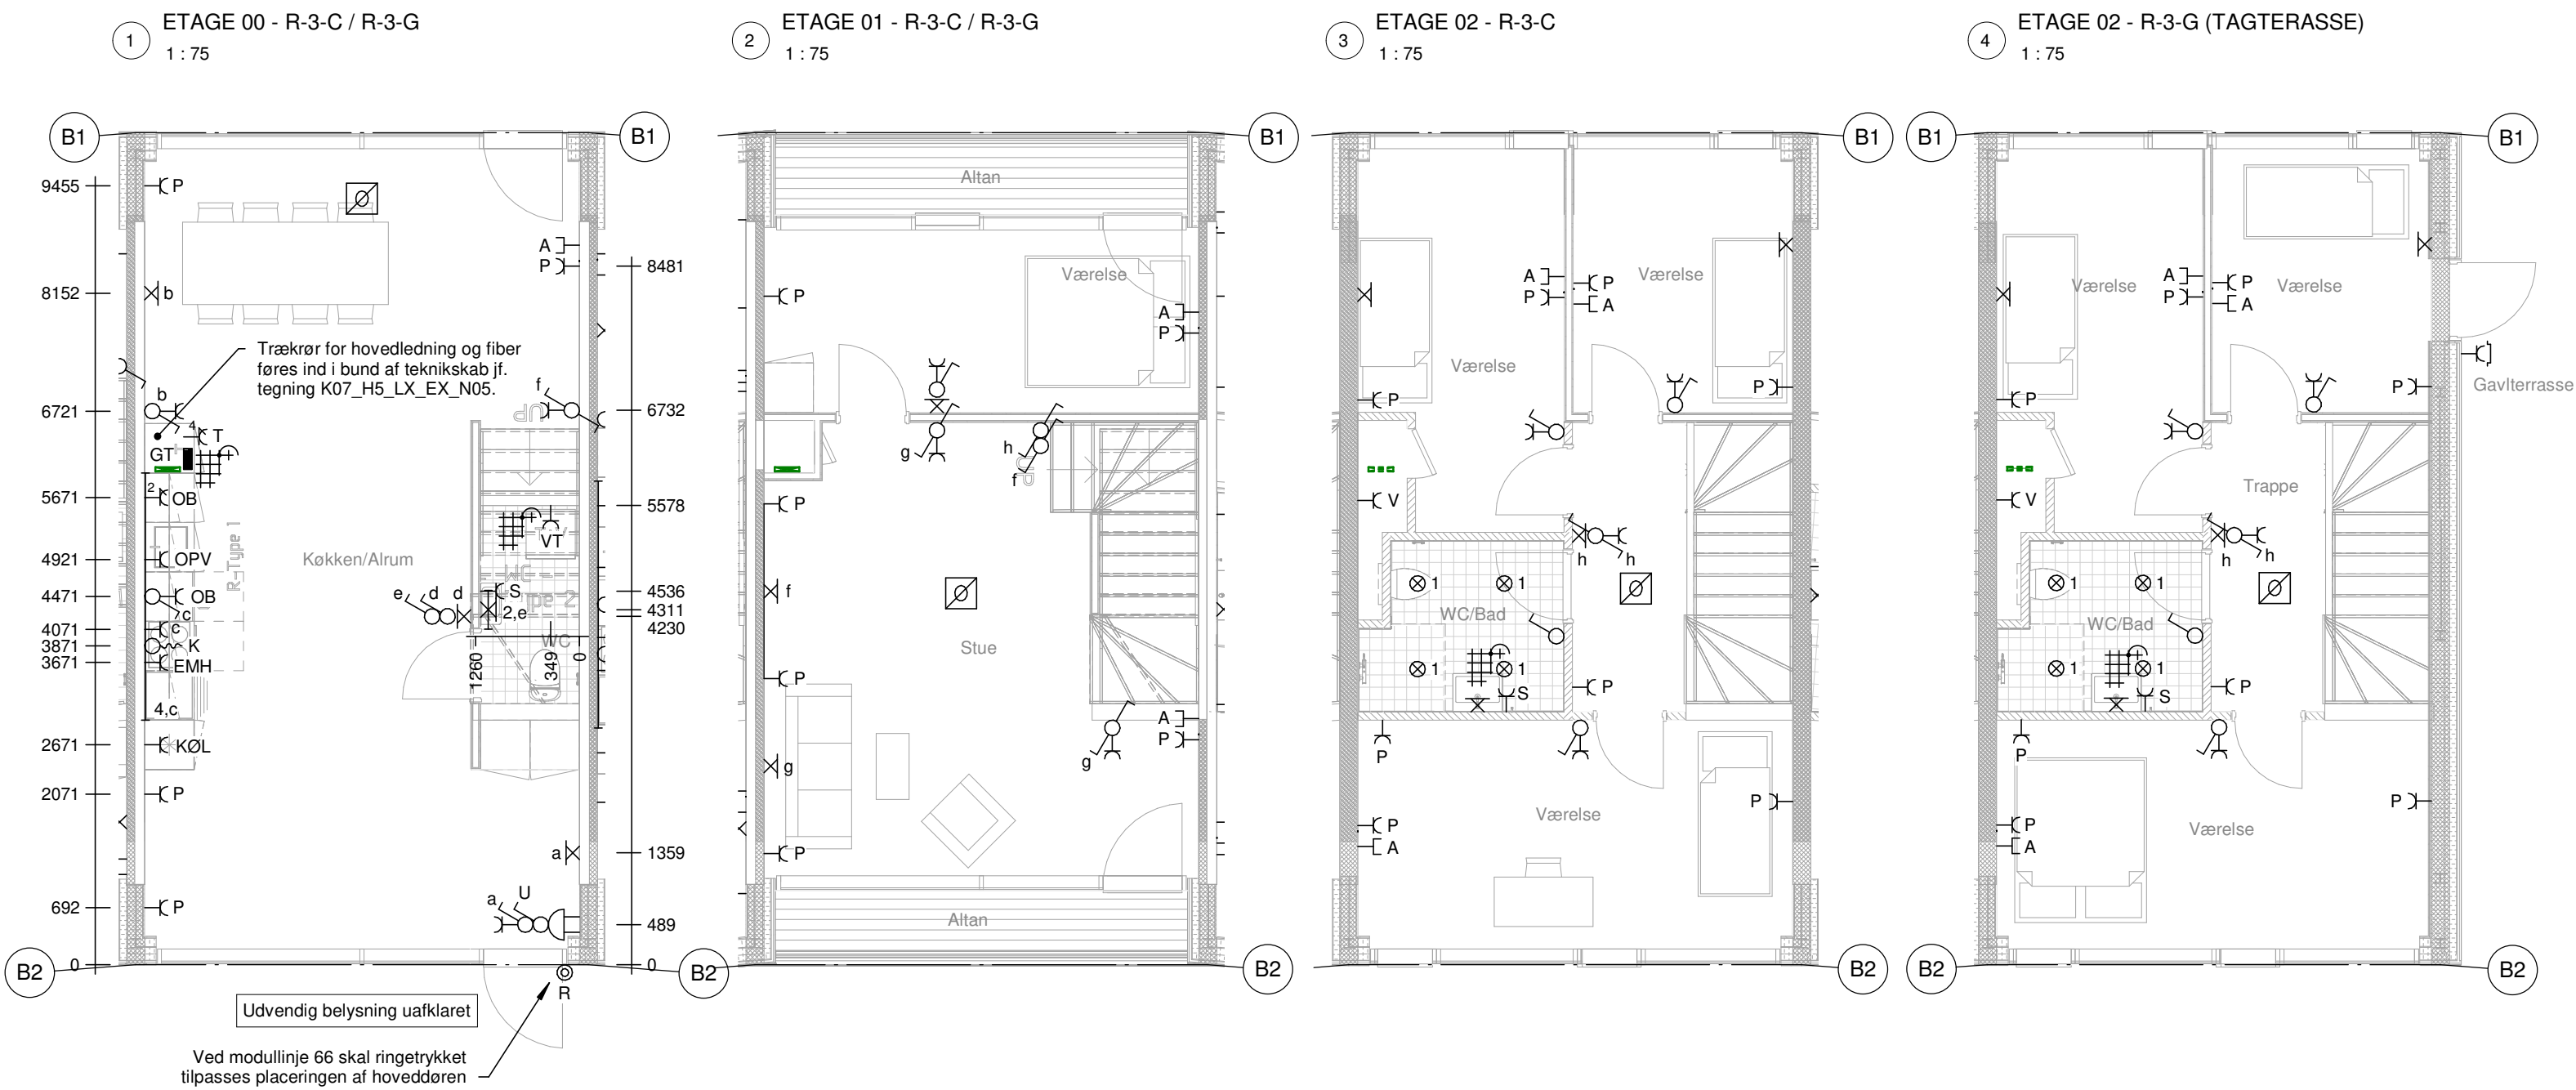


1 ETAGE 00 - R-3-D
1 : 75

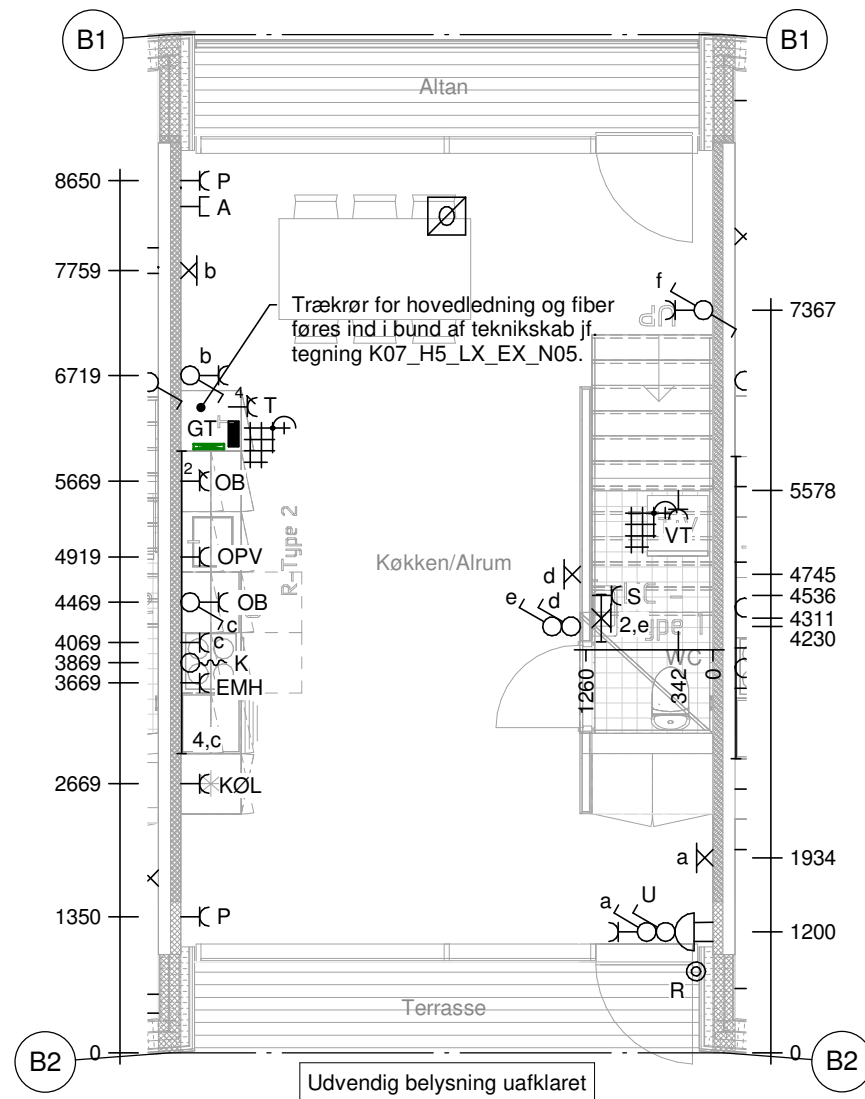

2 ETAGE 01 - R-3-D
1 : 75

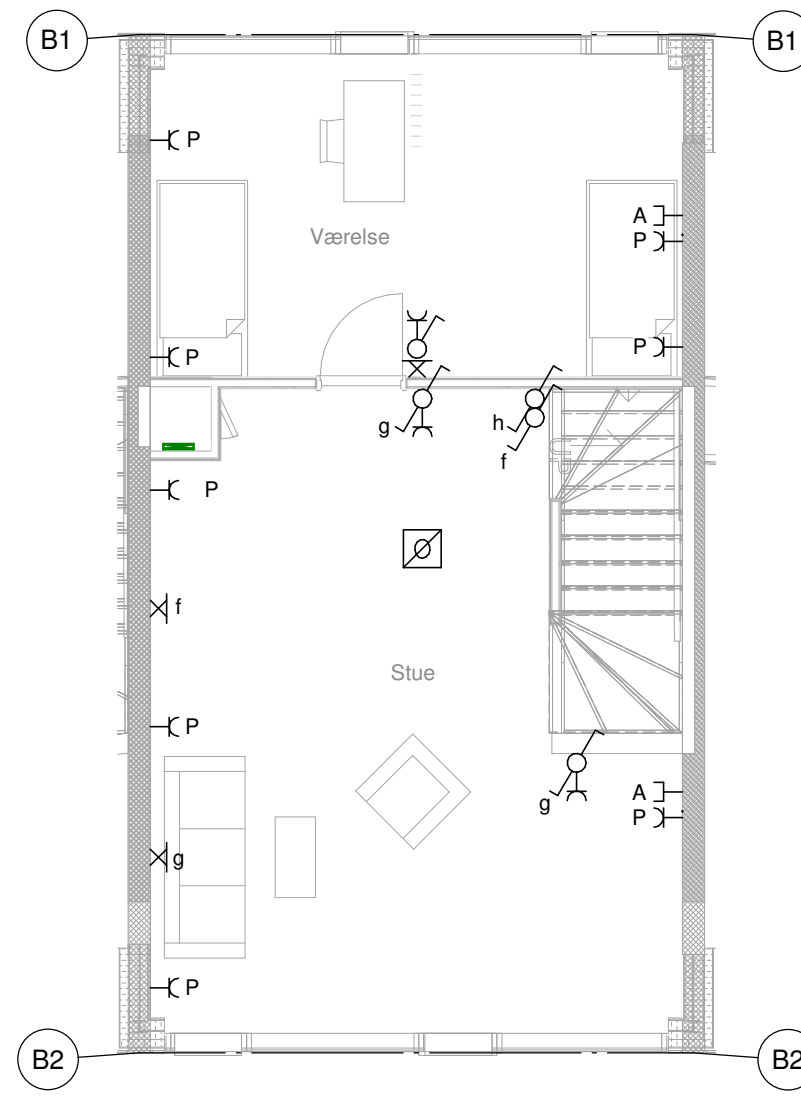

3 ETAGE 02 - R-3-D
1 : 75

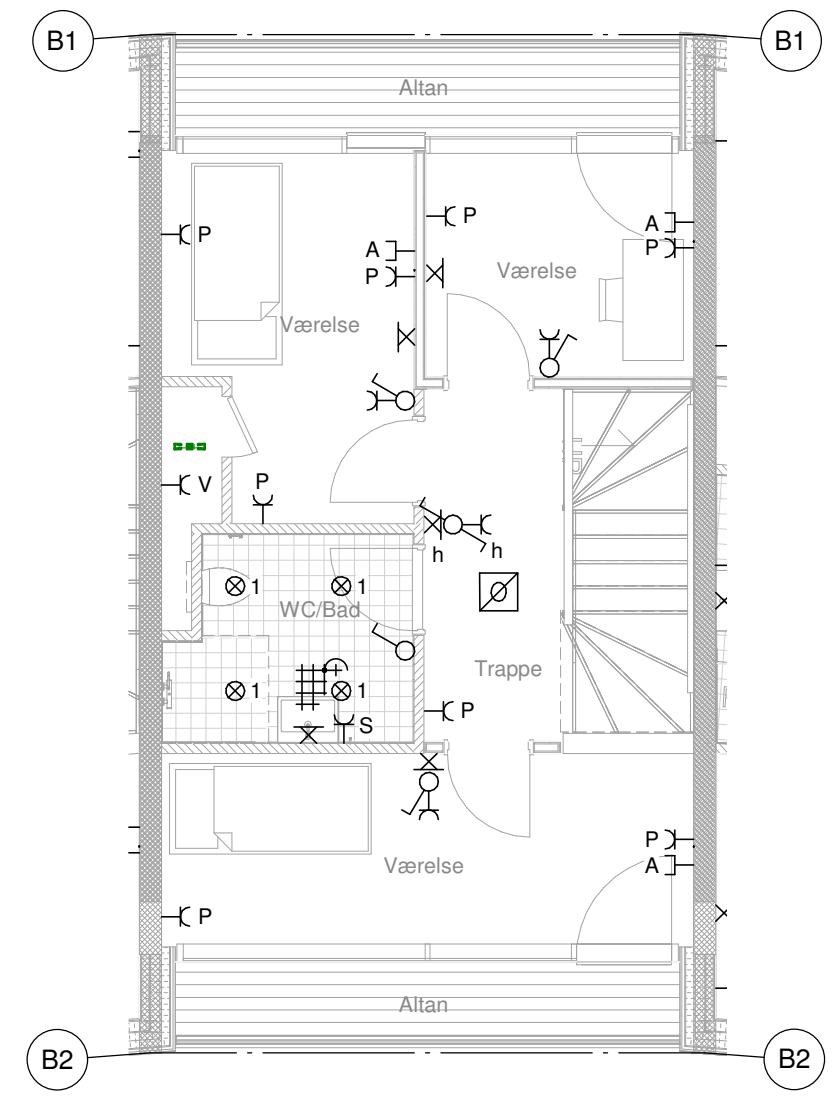

Emne: Type R-3-D

Dato: 2019.12.13

Rev. dato:

Tegn. nr.:

K07_H1_LX_EX_N01-21

Rev. nr:


Mål: 1 : 75

S&M SPANGENBERG & MADSEN
RÅDGIVENDE INGENIØRFIRMA A/S


Sag: SNEGLEHUSENE
Sagsnr.: 14022

Side.: 21


1 ETAGE 00 - OPGANG 1-3
1 : 75

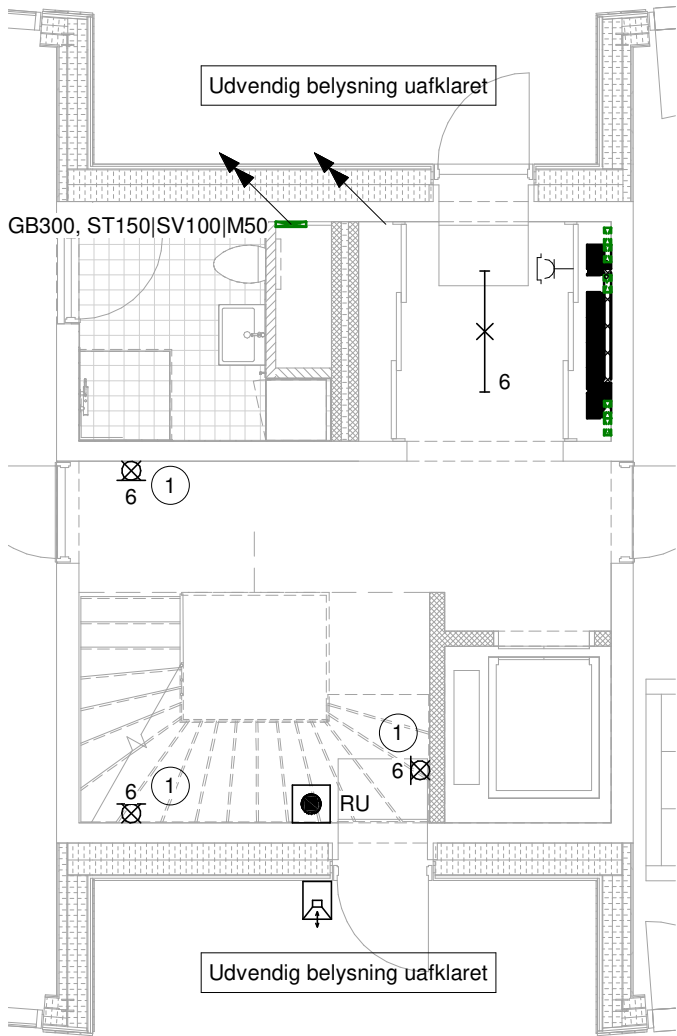


2 ETAGE 01 - OPGANG 1-3
1 : 75

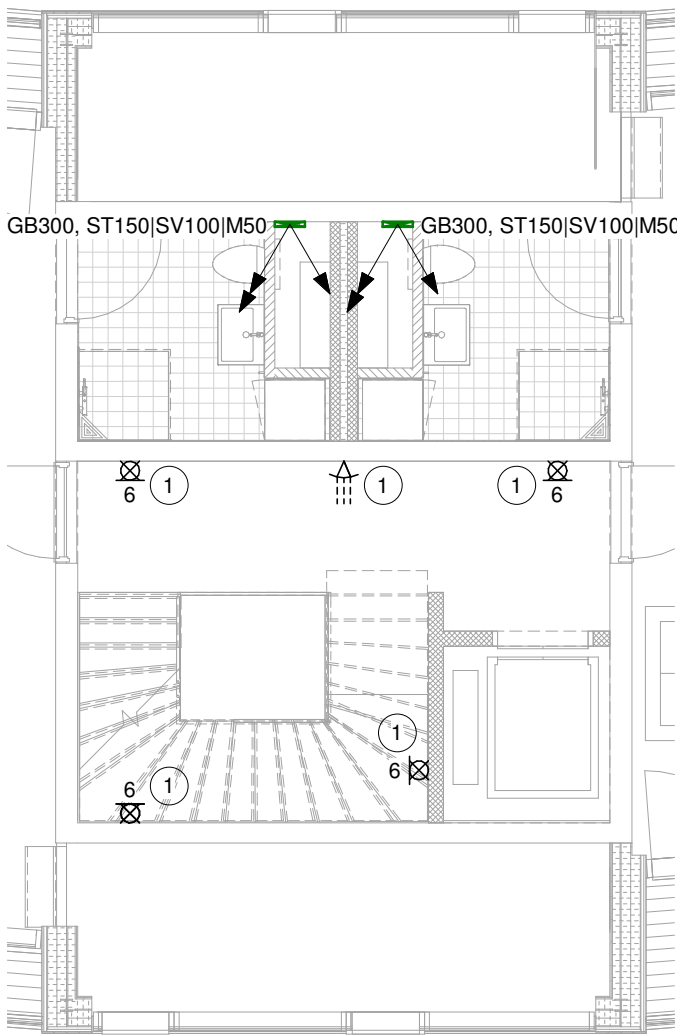

3 ETAGE 02 - OPGANG 1-3
1 : 75

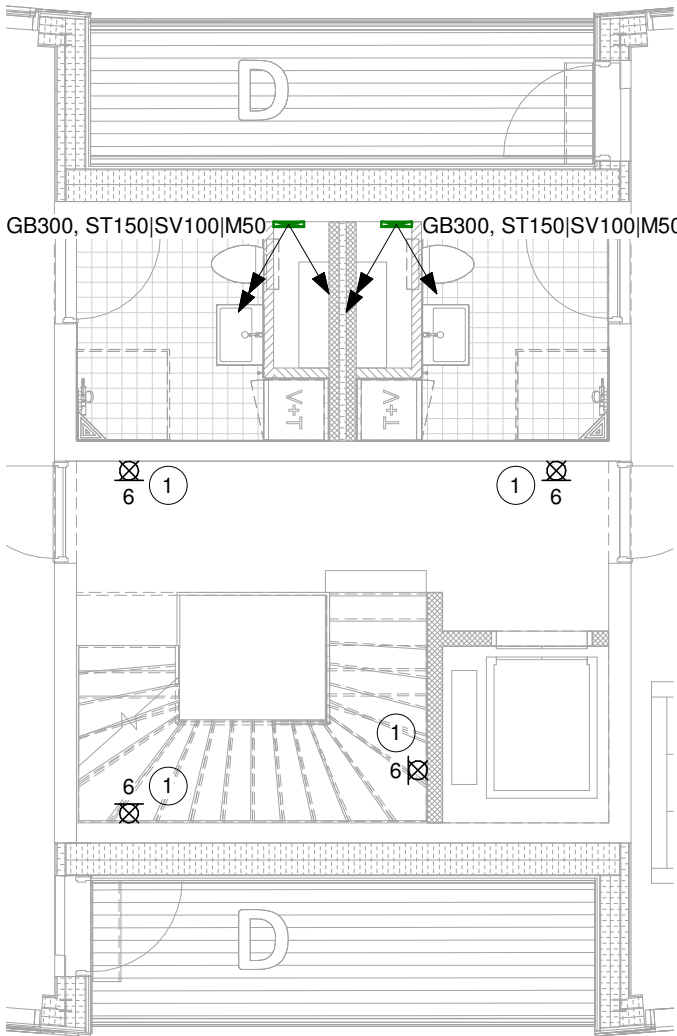

4 ETAGE 03 - OPGANG 1-3
1 : 75

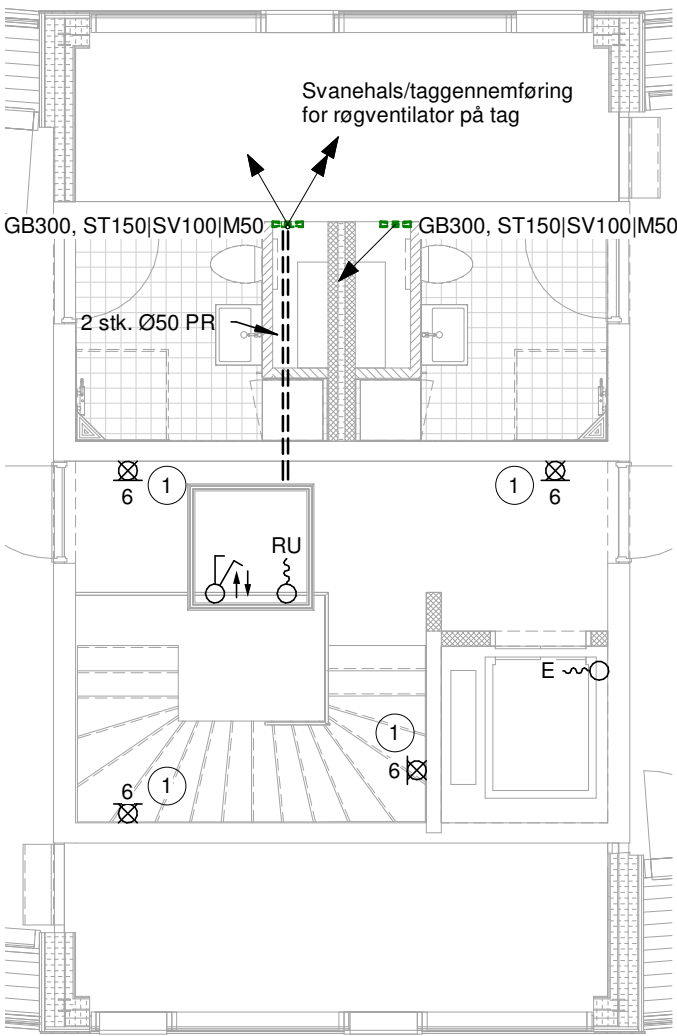

NOTER

For føringsrør i opgange, se tegning K07_H5_LX_EX_N05.

- 1 Føringsrør føres fra dåse til bagside element for skjult installation.
Entreprenøren bør trække kablerne løbende med elementmontagen.

Emne: Opgang - Bygning 1

Tegn. nr.: K07_H1_LX_EX_N01-22

Rev. nr:

Dato: 2019.12.13


Rev. dato:

Mål: 1:75

S&M SPANGENBERG & MADSEN
RÅDGIVENDE INGENIØRFIRMA A/S

Sag: SNEGLEHUSENE
Sagsnr.: 14022

Side.: 22

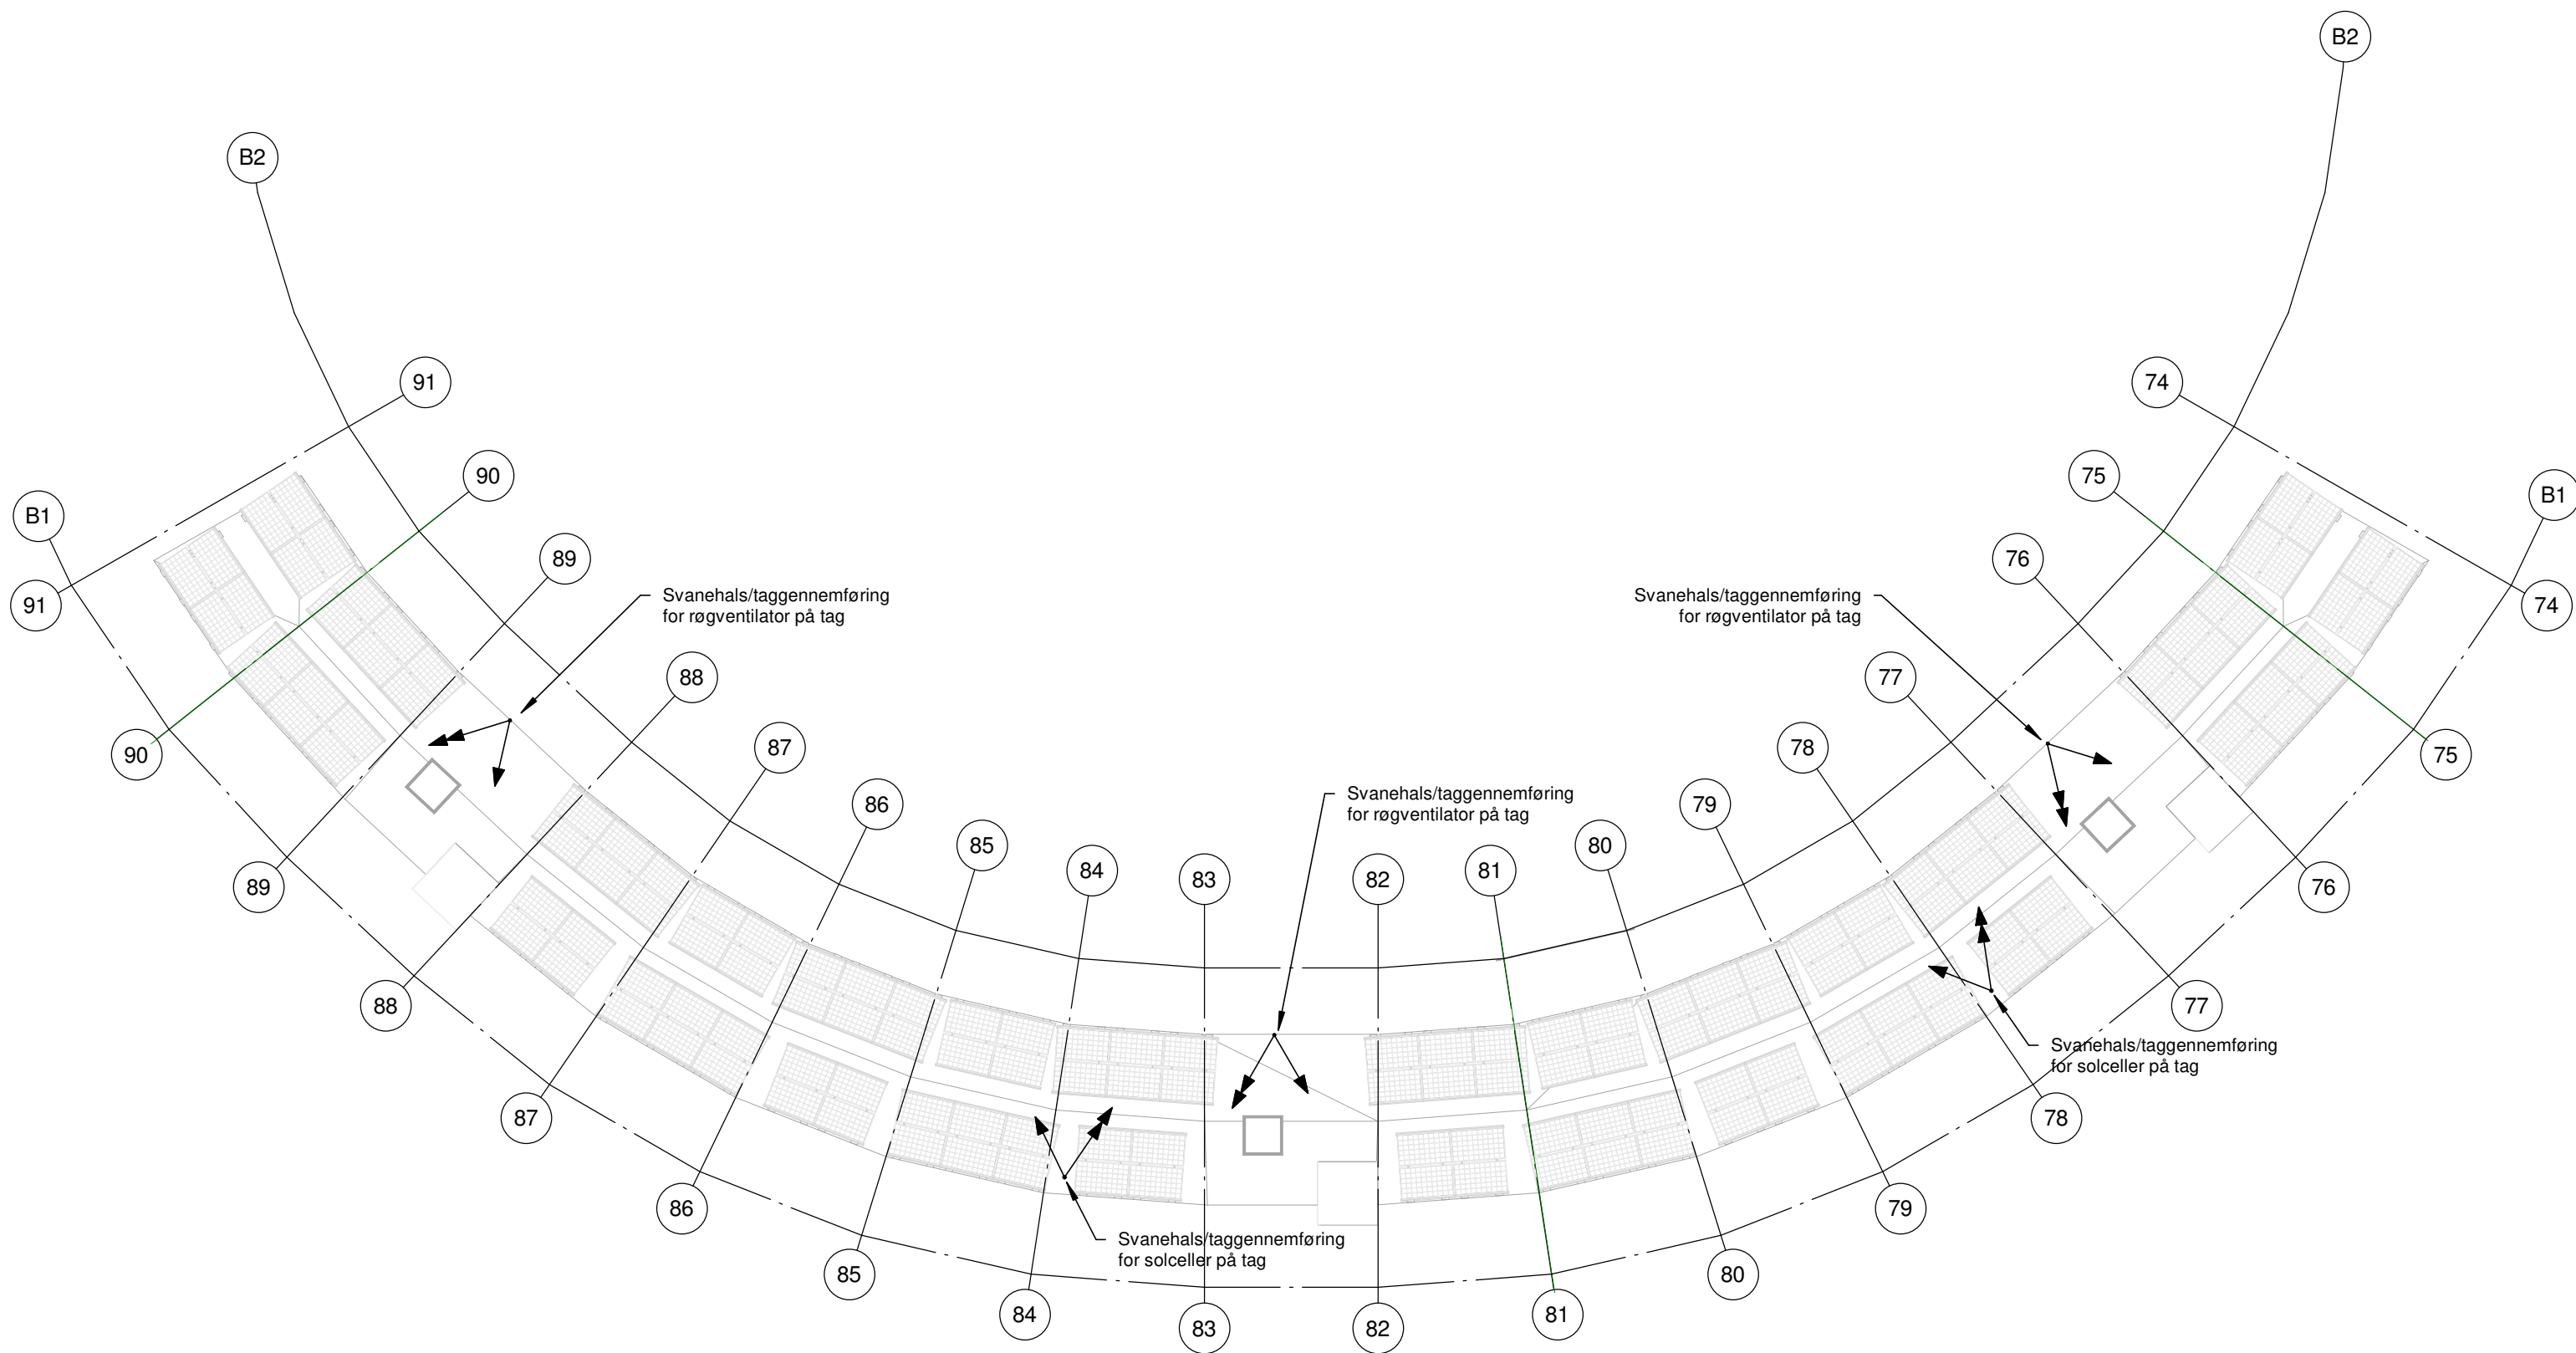

Emne: Tagplan - Bygning 1

Tegn. nr.: K07_H1_LX_EX_N01-23

Rev. nr:

Dato: 2019.12.13


Rev. dato:

Mål: 1 : 200

S&M SPANGENBERG & MADSEN
RÅDGIVENDE INGENIØRFIRMA A/S

Sag: SNEGLEHUSENE
Sagsnr.: 14022

Side.: 23

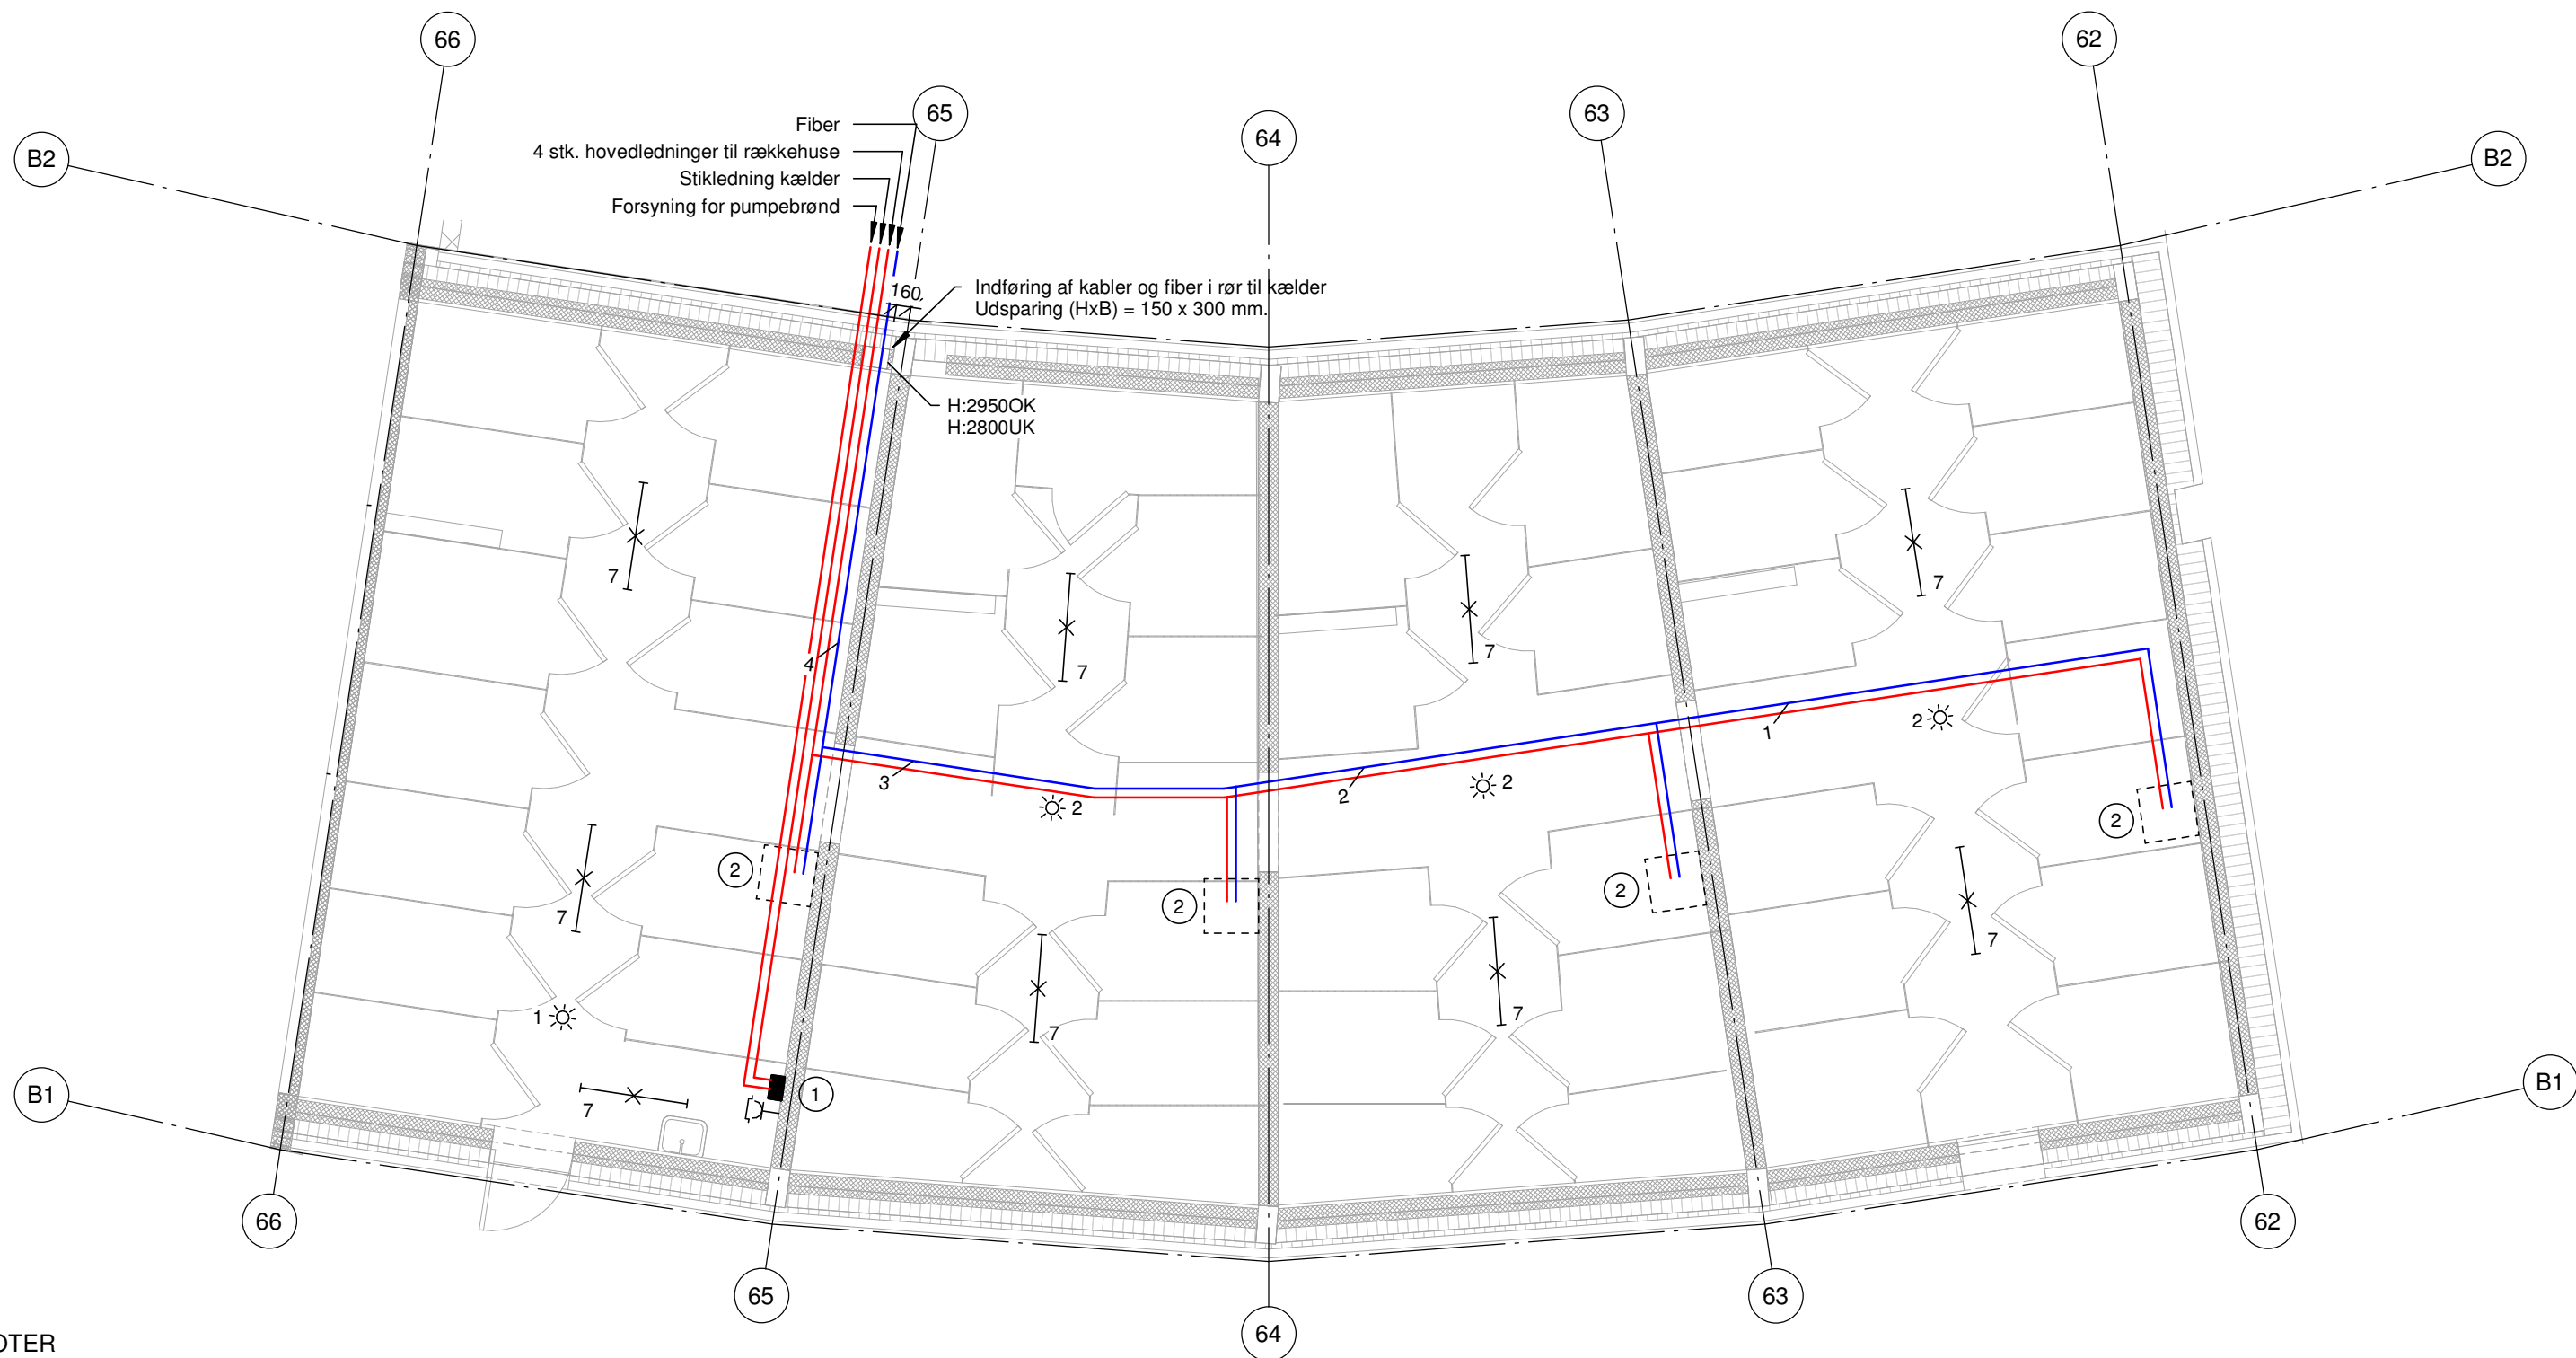

NOTER

- ① Måler- og gruppetavle for depoter.
Hovedjordklemme til fordeling af jordledere til rækkehuse over kælder.
- ② Opføring af el og fiber i bund af teknikskab i rækkehus.

Emne: Depotrum - Bygning 2

Tegn. nr.:
K07_H1_LX_EX_N01-24

Rev. nr:

Dato: 2019.12.13

Rev. dato:

Mål: 1:75

S&M SPANGENBERG & MADSEN
RÅDGIVENDE INGENIØRFIRMA A/S

Sag: SNEGLEHUSENE
Sagsnr.: 14022

Side.: 24

