




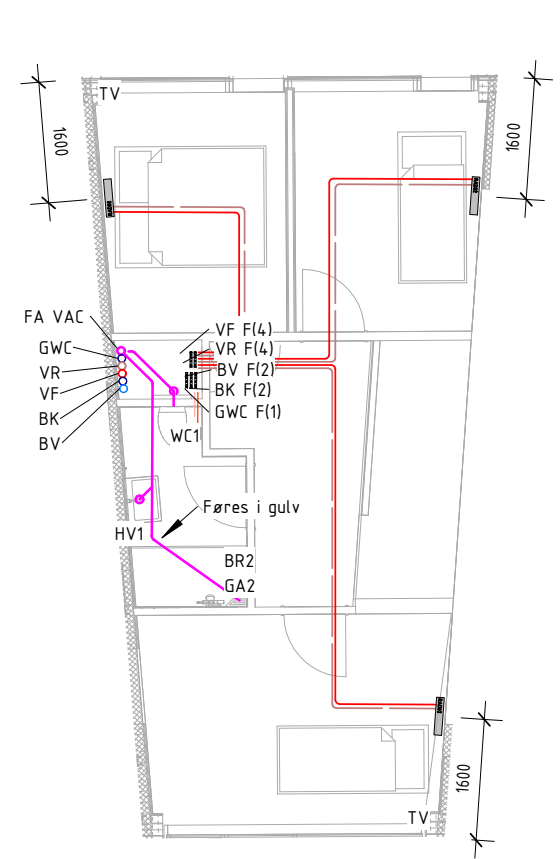


VVS ETAGE 02 Type R-3-F

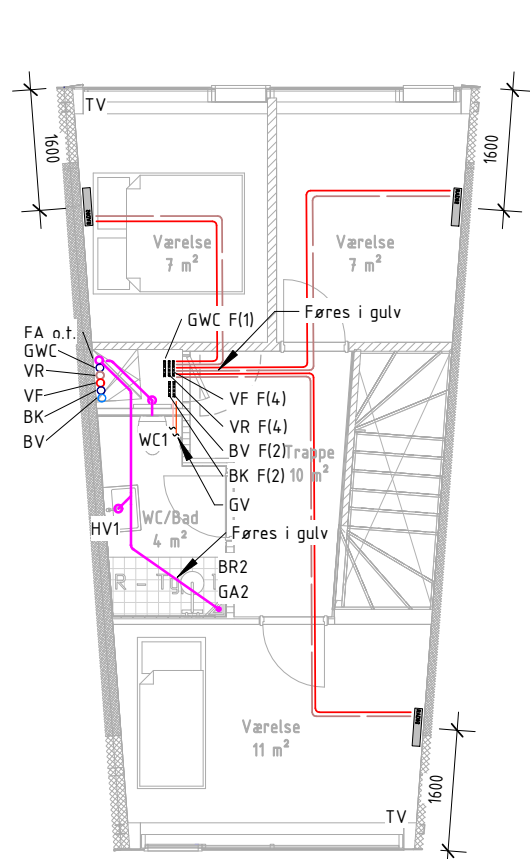


VVS ETAGE 02 Type R-3-A

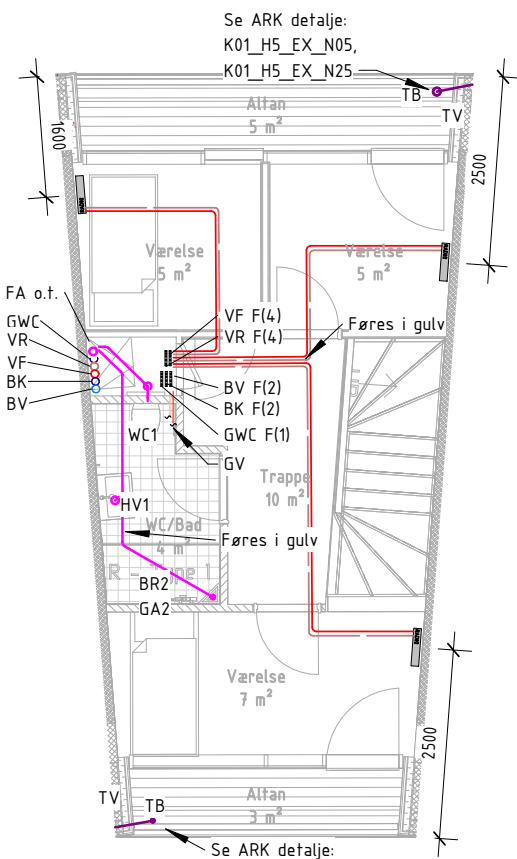


VVS ETAGE 02 Type R-3-B

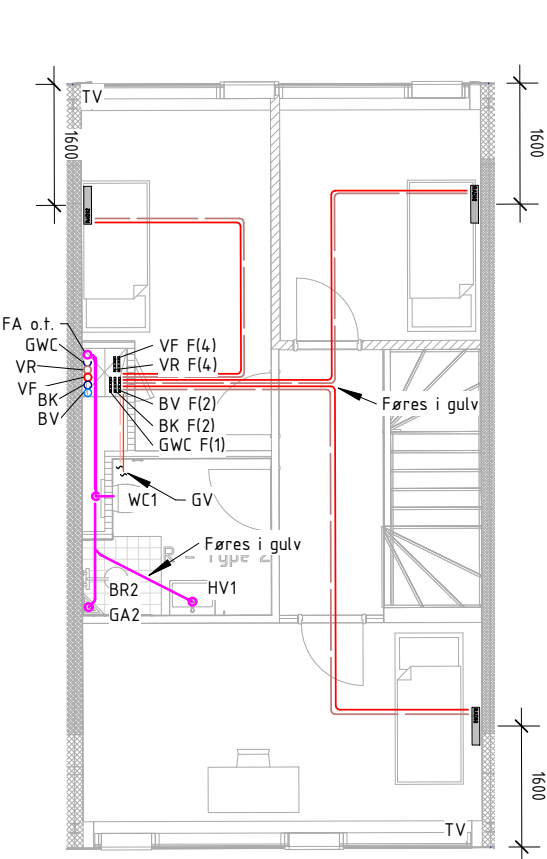


VVS ETAGE 02 Type R-3-C

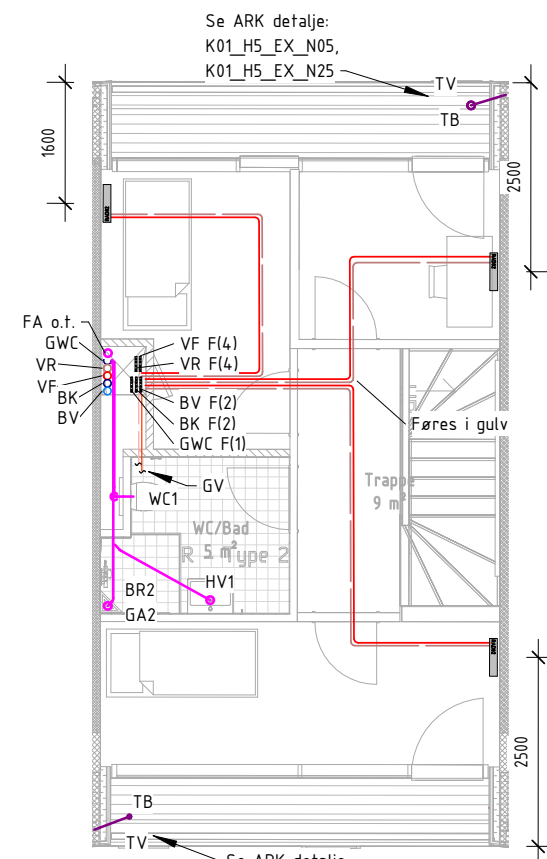

VVS ETAGE 02 Type R-3-D

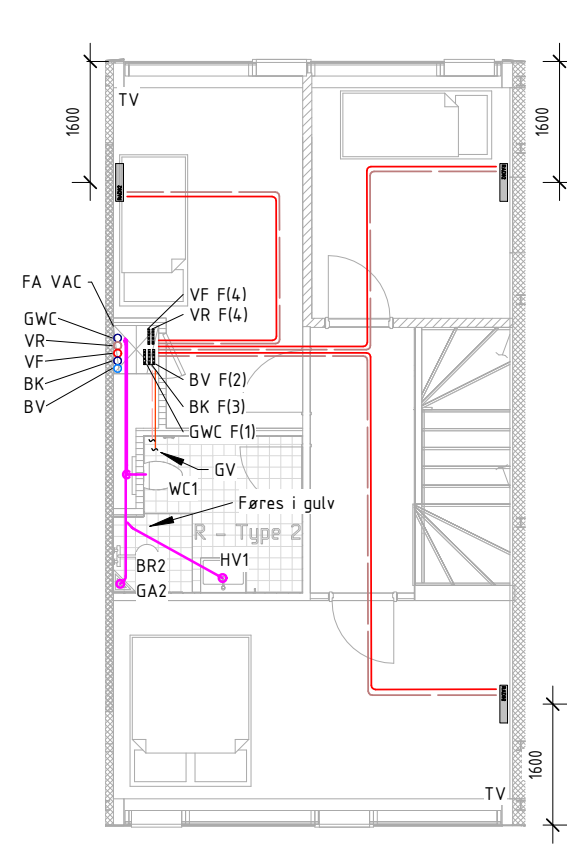

VVS ETAGE 02 - Type R-3-G

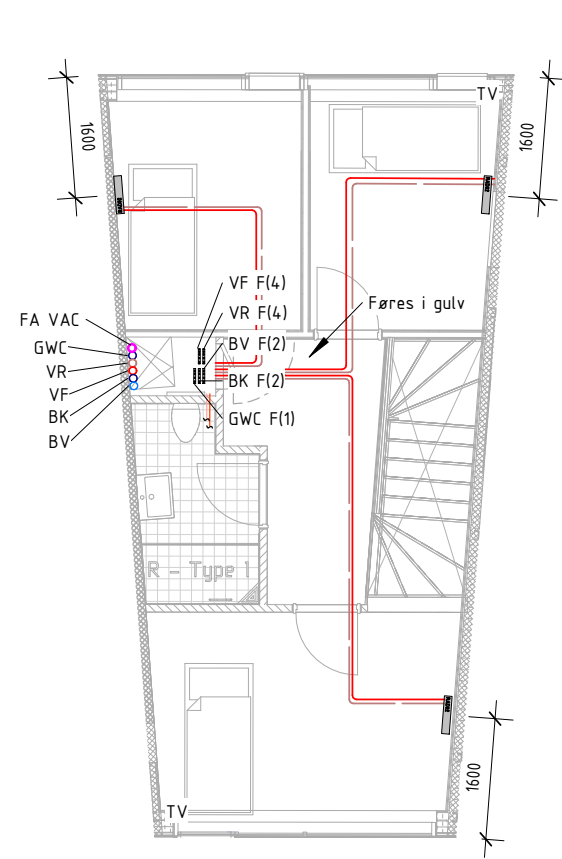


VVS ETAGE 02 Type R-3-E


HENVISNINGER:
ARK DETALJE K01_HS_EX_N05
K01_HS_EX_N25
RADIATOR DETALJE K08_HS_EX_N01

NOTE:
RADIATORER STØRRELSE: SE VARME DIAGRAMMER
HÅLSÆTNING FOR RADIATORER ER HÅLT FRA ARK MODULINJE I FACADE.
FOR PLACERING AF RADIATORER, SE RADIATORDETALJE
SEKUNDÄVAND MARKERES "IKKE DRILLEVAND"


SIGNATURFORKLARING:
BK BRUGSVAND, KØLOT
BV BRUGSVAND, VARMT
VF VARME, FREM
VR VARME, RETUR
SV AFLØB, SPILDEVAND
GWC SEKUNDÄVAND
TV TAGVAND
TB TAGBRØND / ALTANAFLØB
uK UNDERKANT
XX FORDELERØR ANTAL AFGRÆNINGER

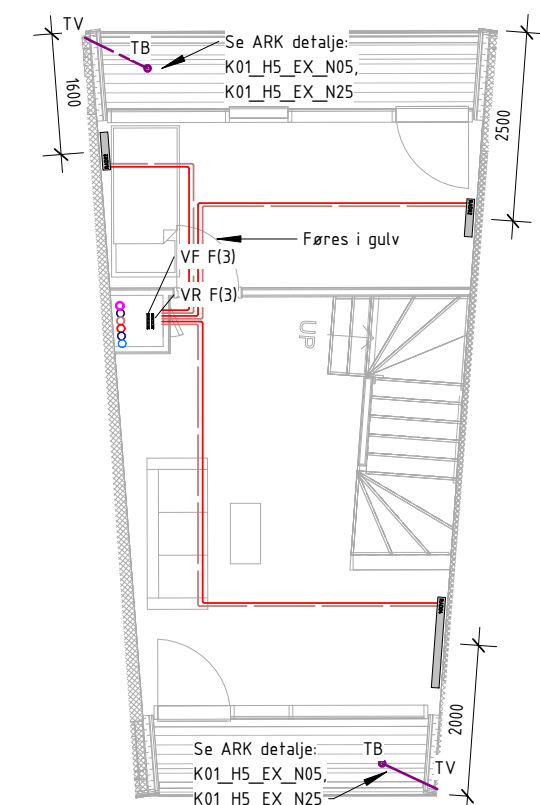


VVS ETAGE 01 Type R-3-F

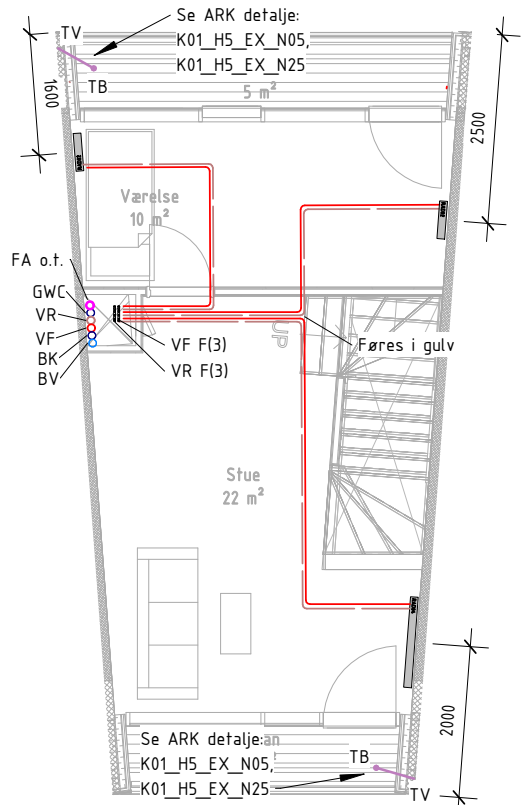


VVS ETAGE 01 Type R-3-A

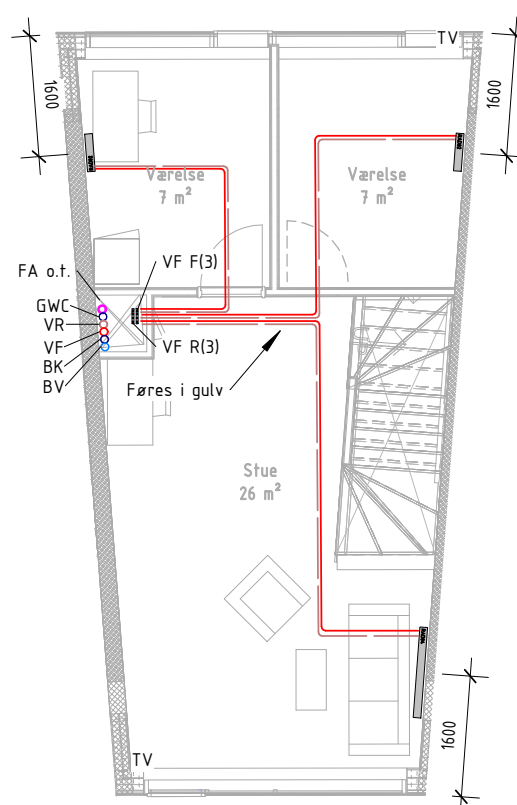


VVS ETAGE 01 Type R-3-B

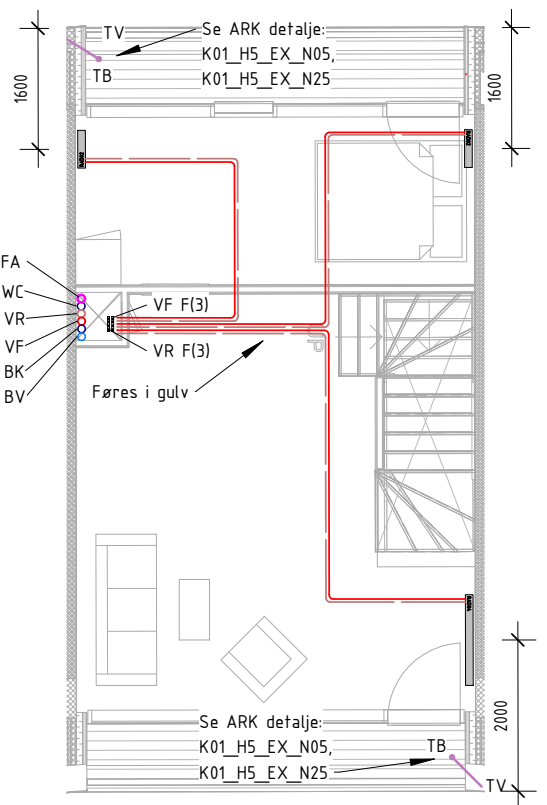


VVS ETAGE 01 Type R-3-C

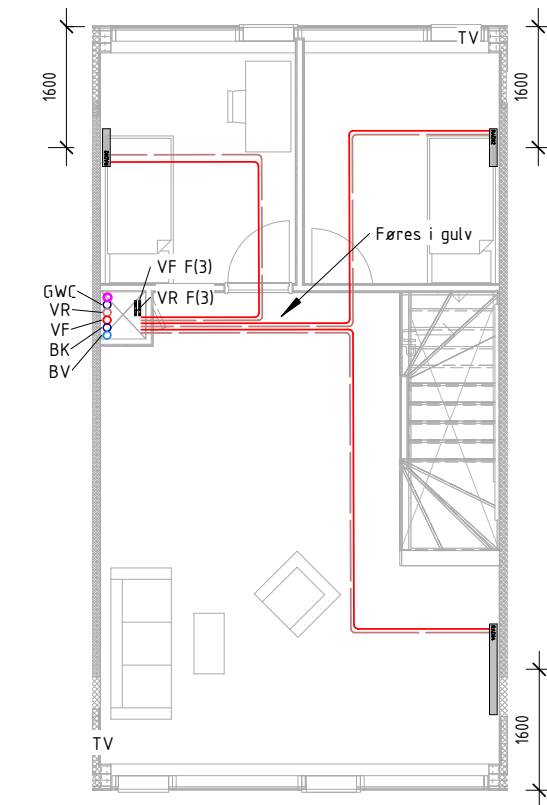

VVS ETAGE 01 Type R-3-D


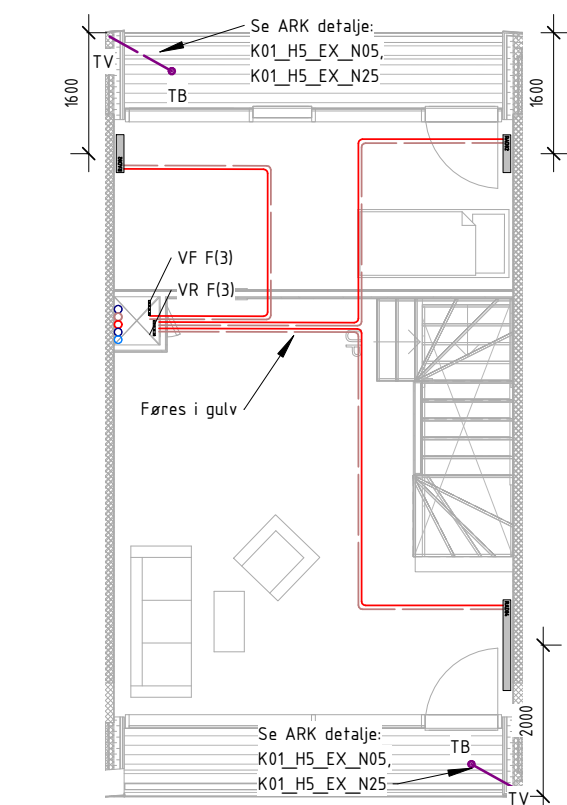


VVS ETAGE 01 Type R-3-G

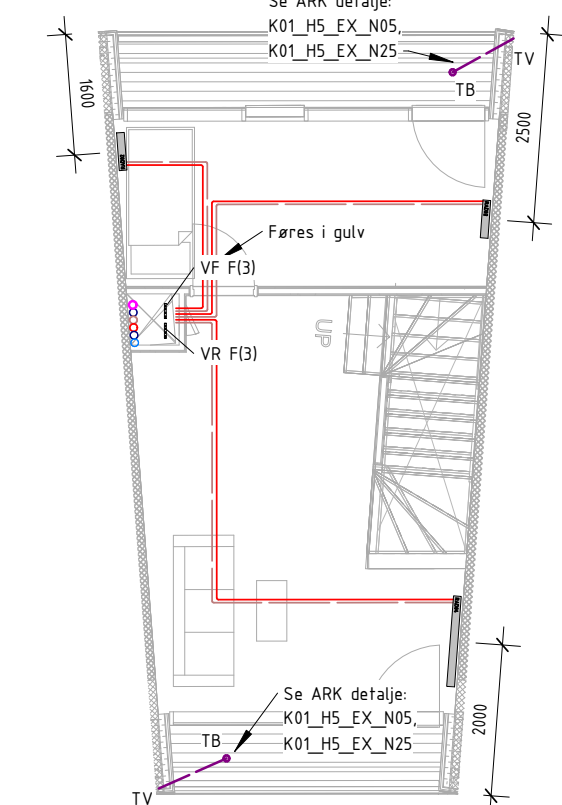


VVS ETAGE 01 Type R-3-E


Sheet No. / Rev.
K08_H1_EX_N203

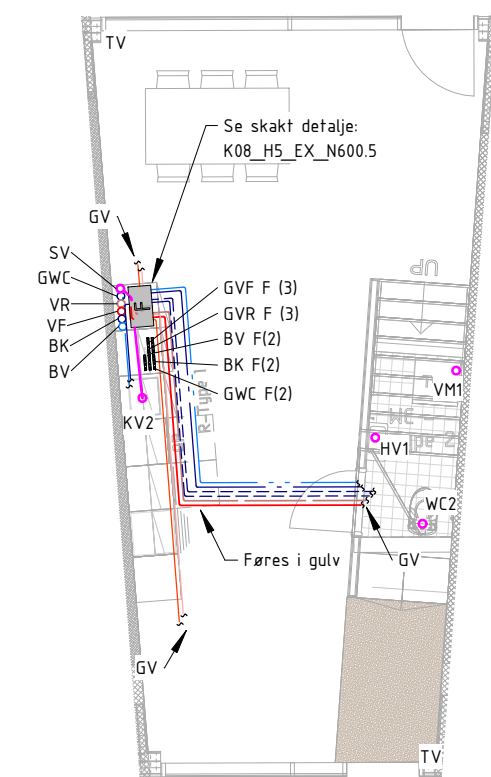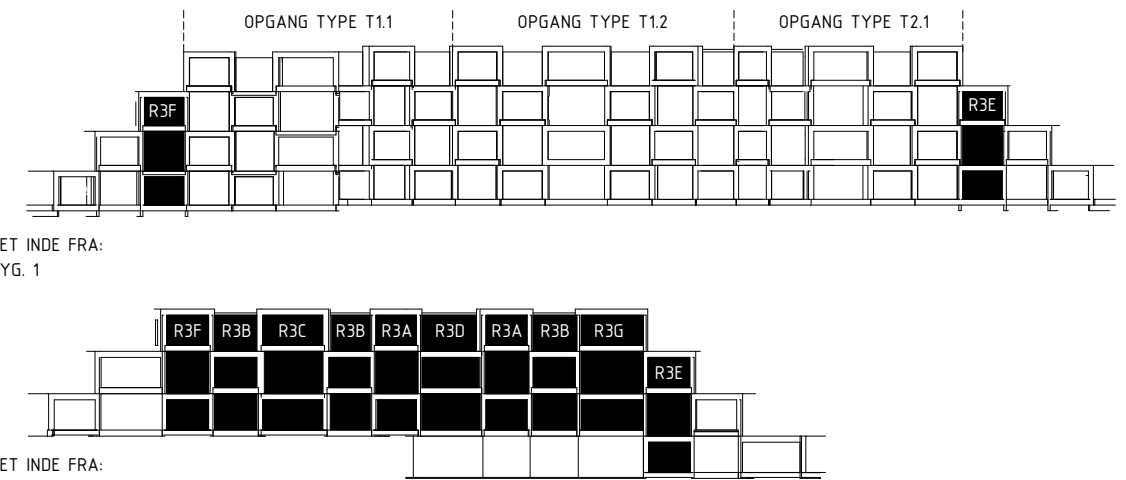


VVS ETAGE 00 Type R-3-F

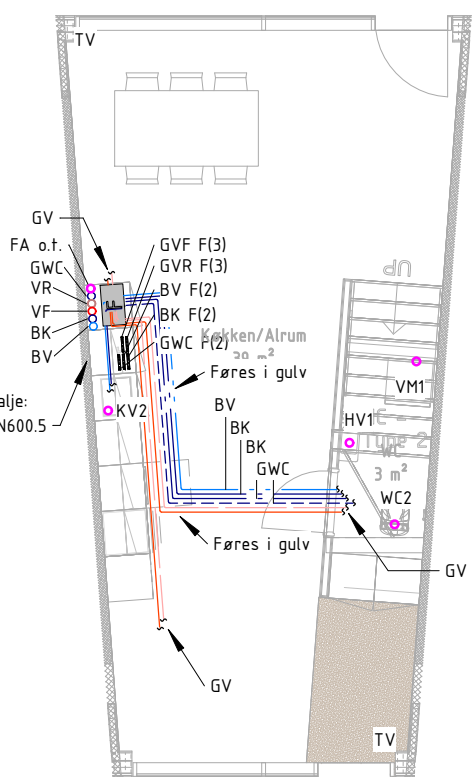


VVS ETAGE 00 Type R-3-A

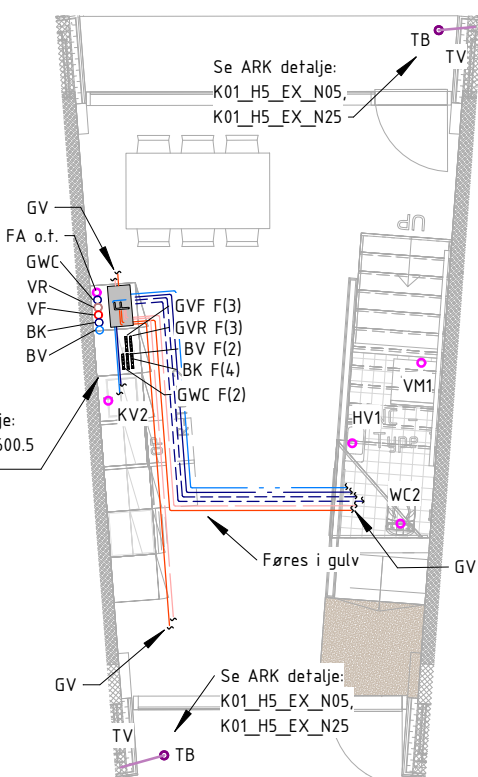


VVS ETAGE 00 Type R-3-B

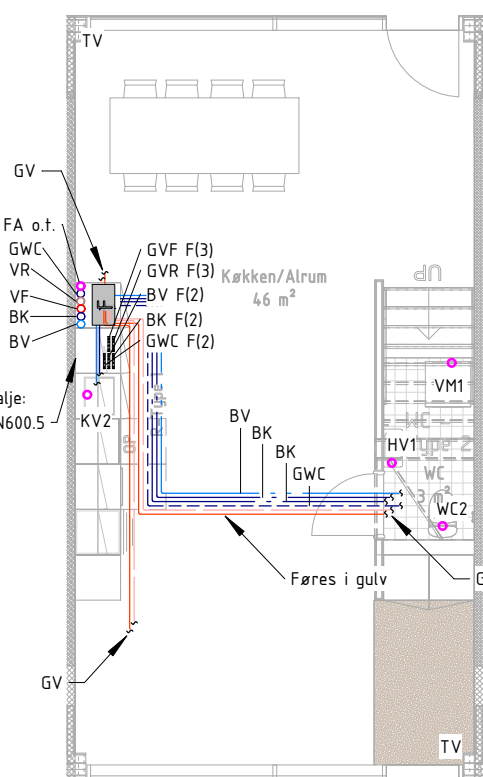


VVS ETAGE 00 Type R-3-C

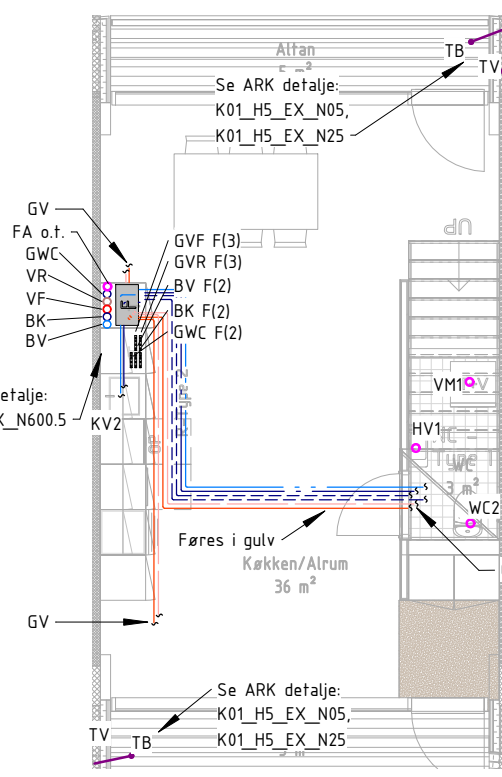

VVS ETAGE 00 Type R-3-D

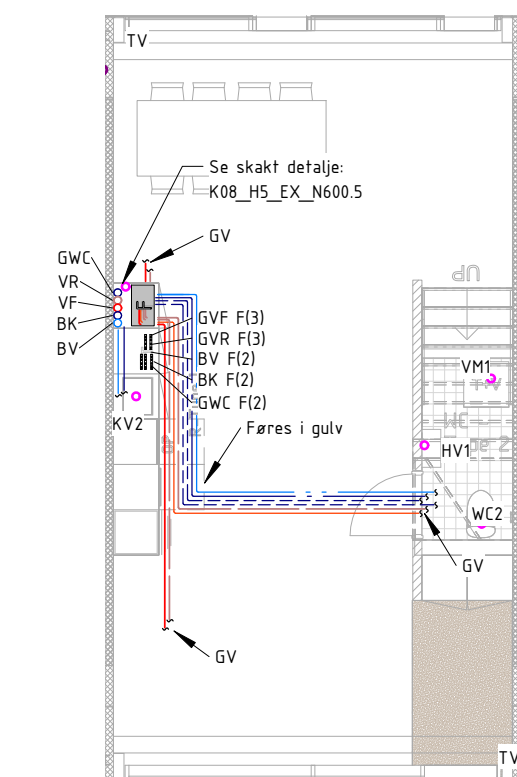

VVS ETAGE 00 Type R-3-G

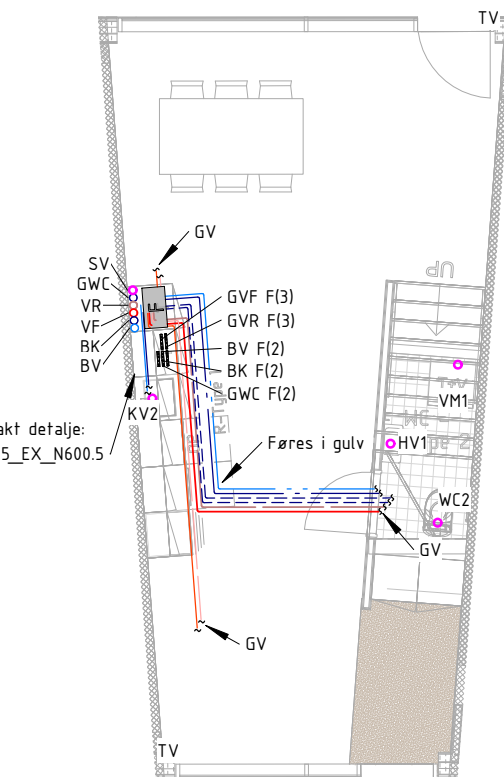

VVS ETAGE 00 Type R-3-E

Rev.

Rev. Date

Emne

Init



ADRESSE: RADISEVEJ / RØDBEDEVEJ, 8200 ÅRHUS N,
MÅTNR NR. 1n, Tørr. Århus Jøder
BYGGERE: NYE HOLDING APS

NYE

byTÆKKER group

Hovedprojekt

VVS RÆKKEHUS 3 ETAGER

Sagsnr.14022	Dato: 2019.12.13	Init. KH	Kontrol MS	Godk. JP	Skala: 1:100
☐ ARKITEKT: Bjarke Ingels Group A/S	Kiøbenhavnsgade 56, 2500 Valby	T+45 72 21 72 27		big@big.dk	
☒ INGENIØR: Bjarke Ingels Group A/S	Kiøbenhavnsgade 56, 2500 Valby	T+45 72 21 72 27		big@big.dk	
☐ INGENIØR (KLOAK): Spangenberg & Madsen A/S	Herstedeløvej 27-29, 2620 Albertslund	T+45 43 44 60 00		sgm@sgm.dk	
☐ LANDSKAB: Bjarke Ingels Group A/S	Kiøbenhavnsgade 56, 2500 Valby	T+45 72 21 72 27		big@big.dk	