
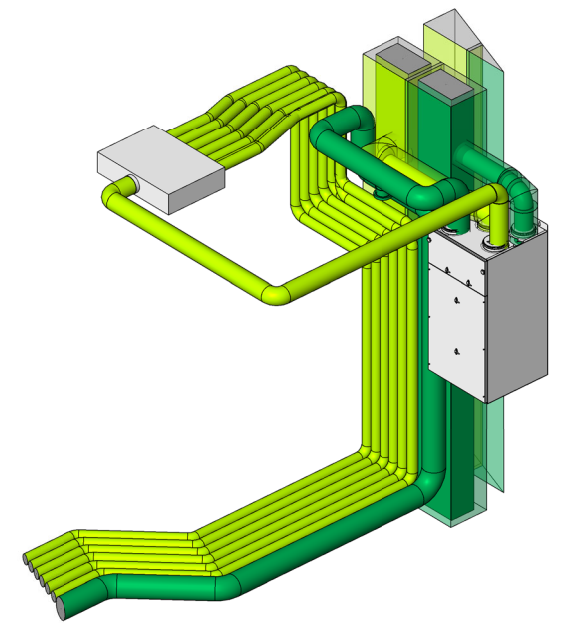
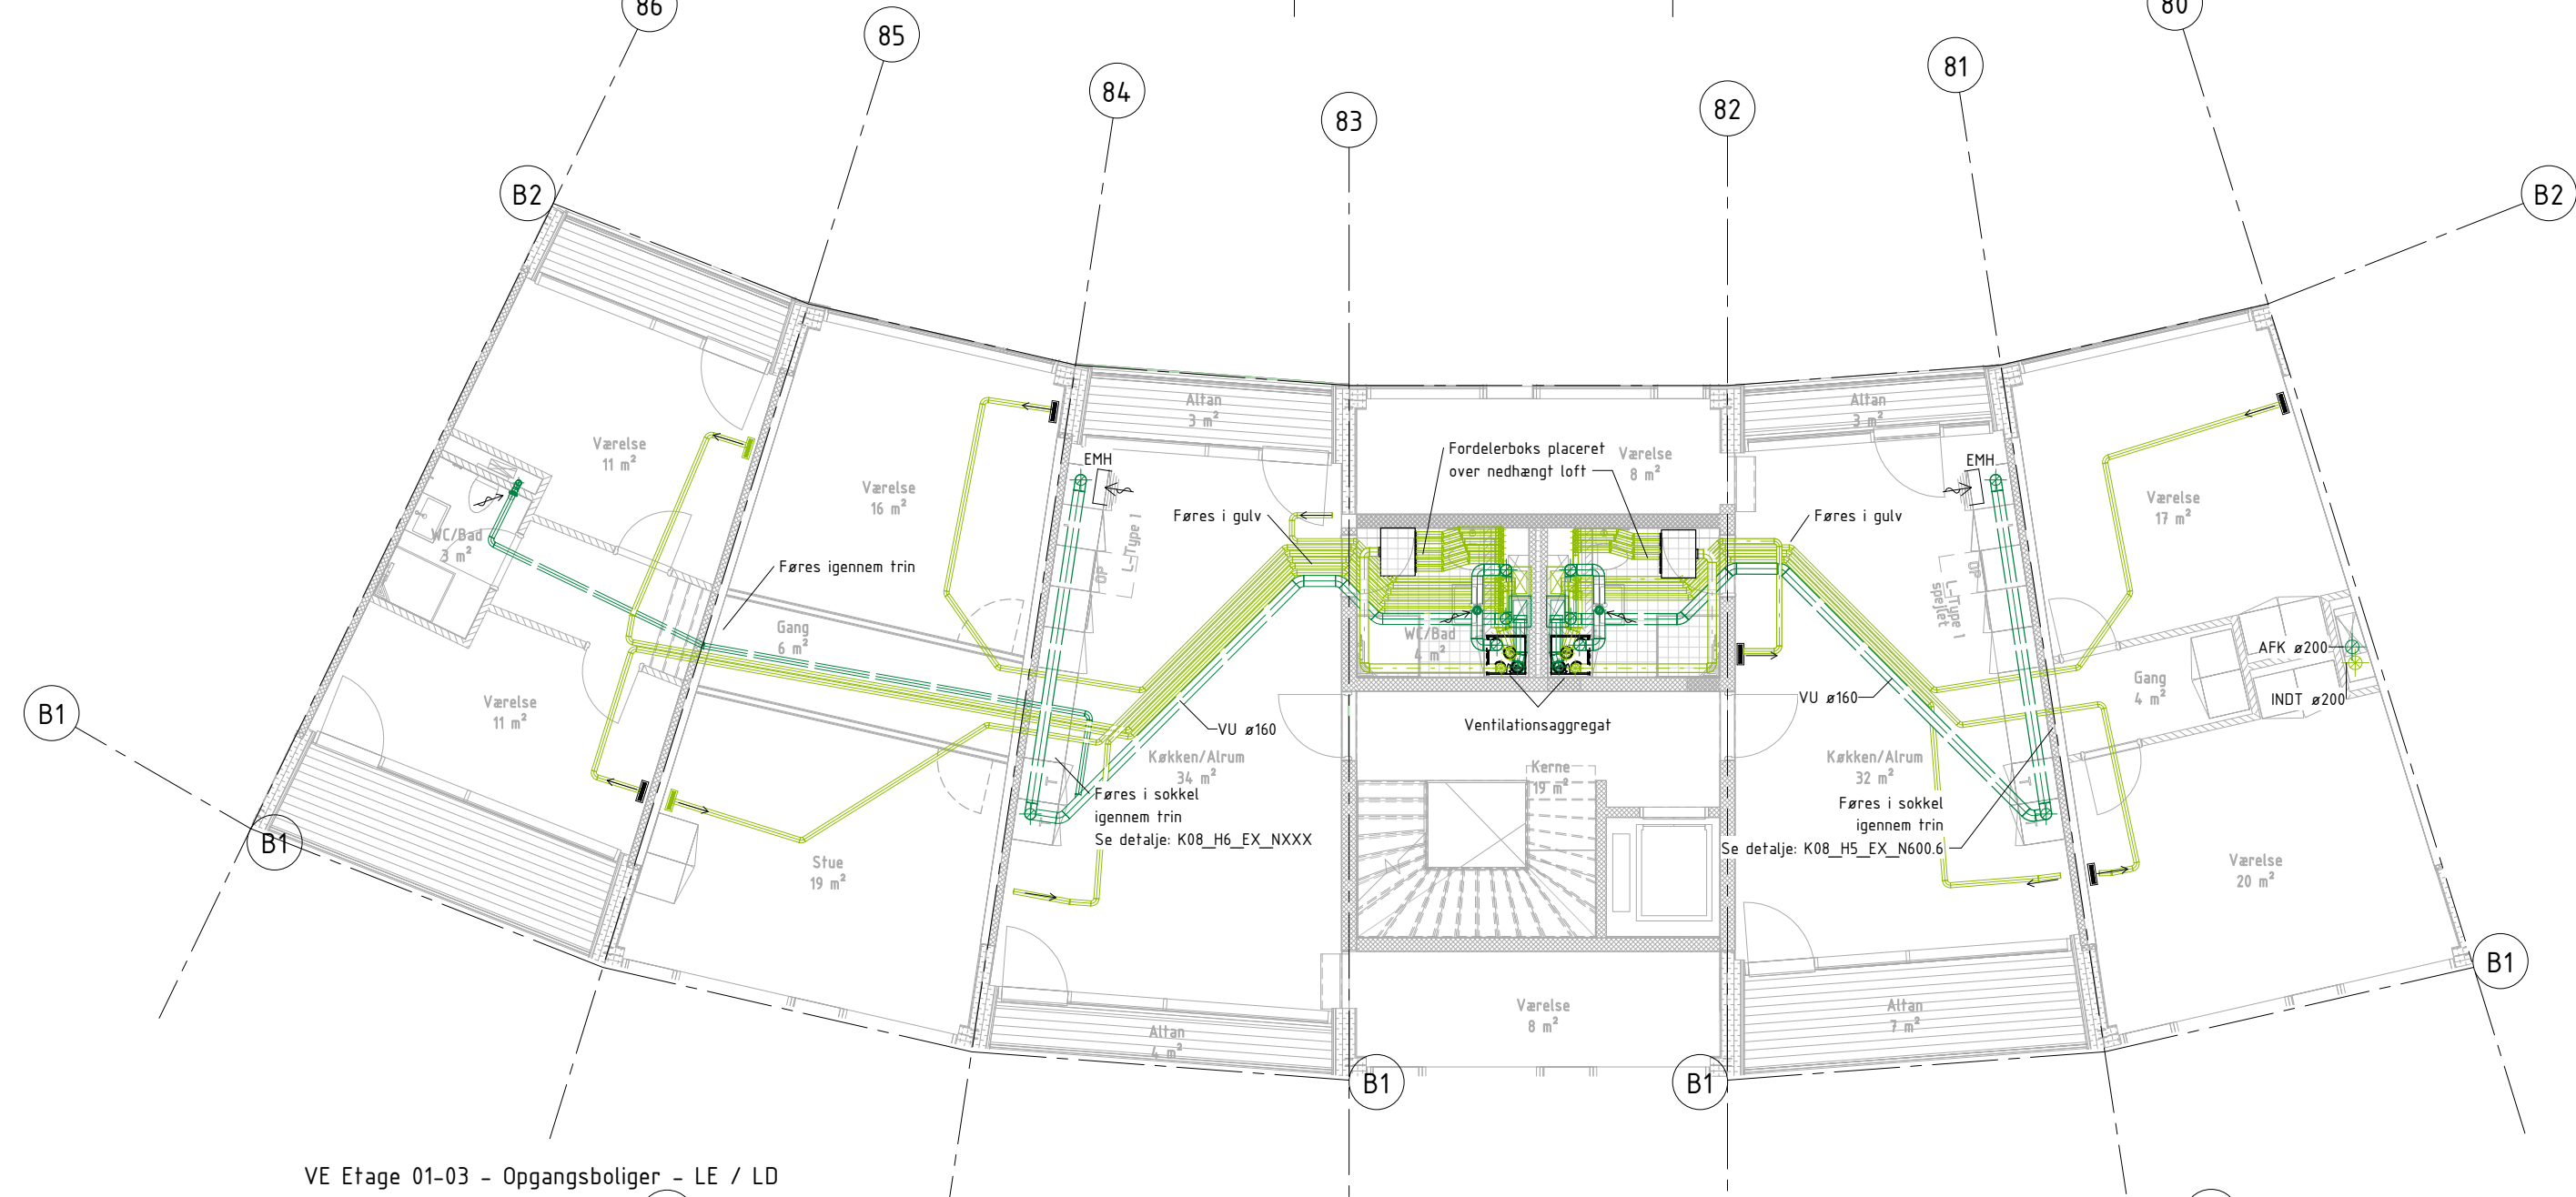
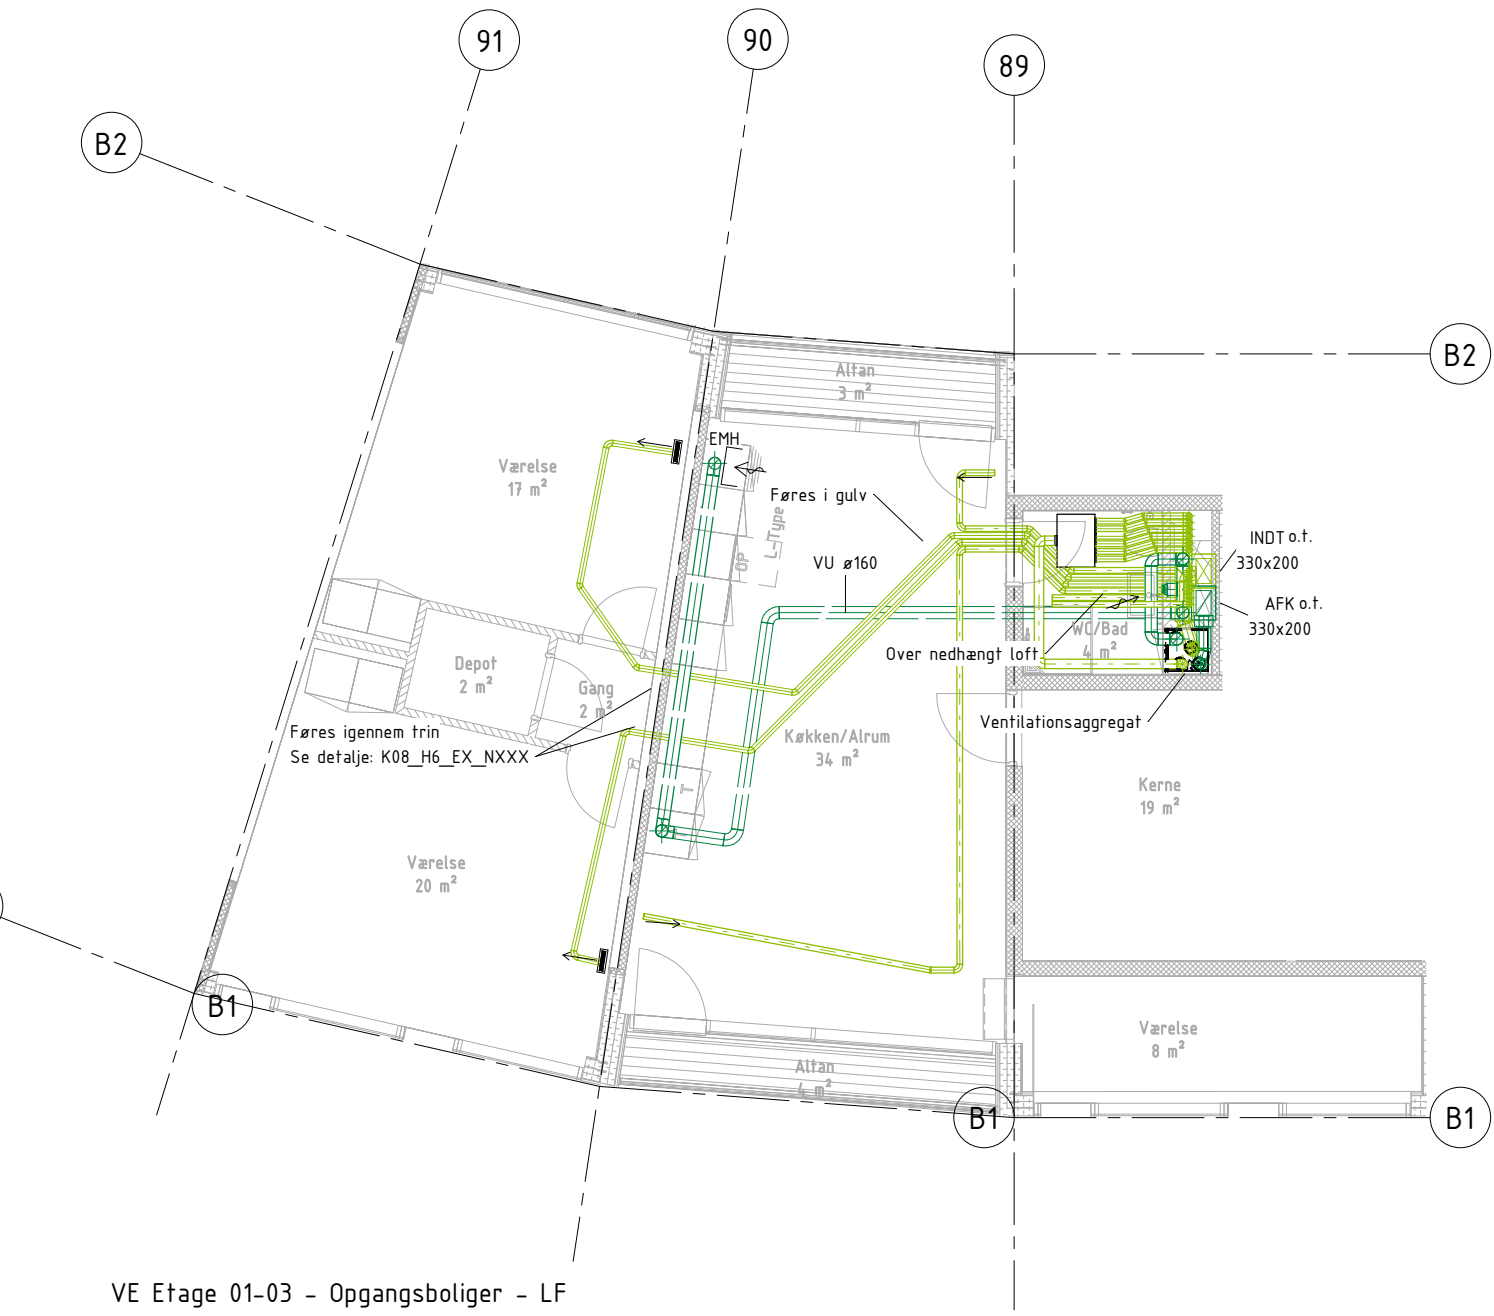
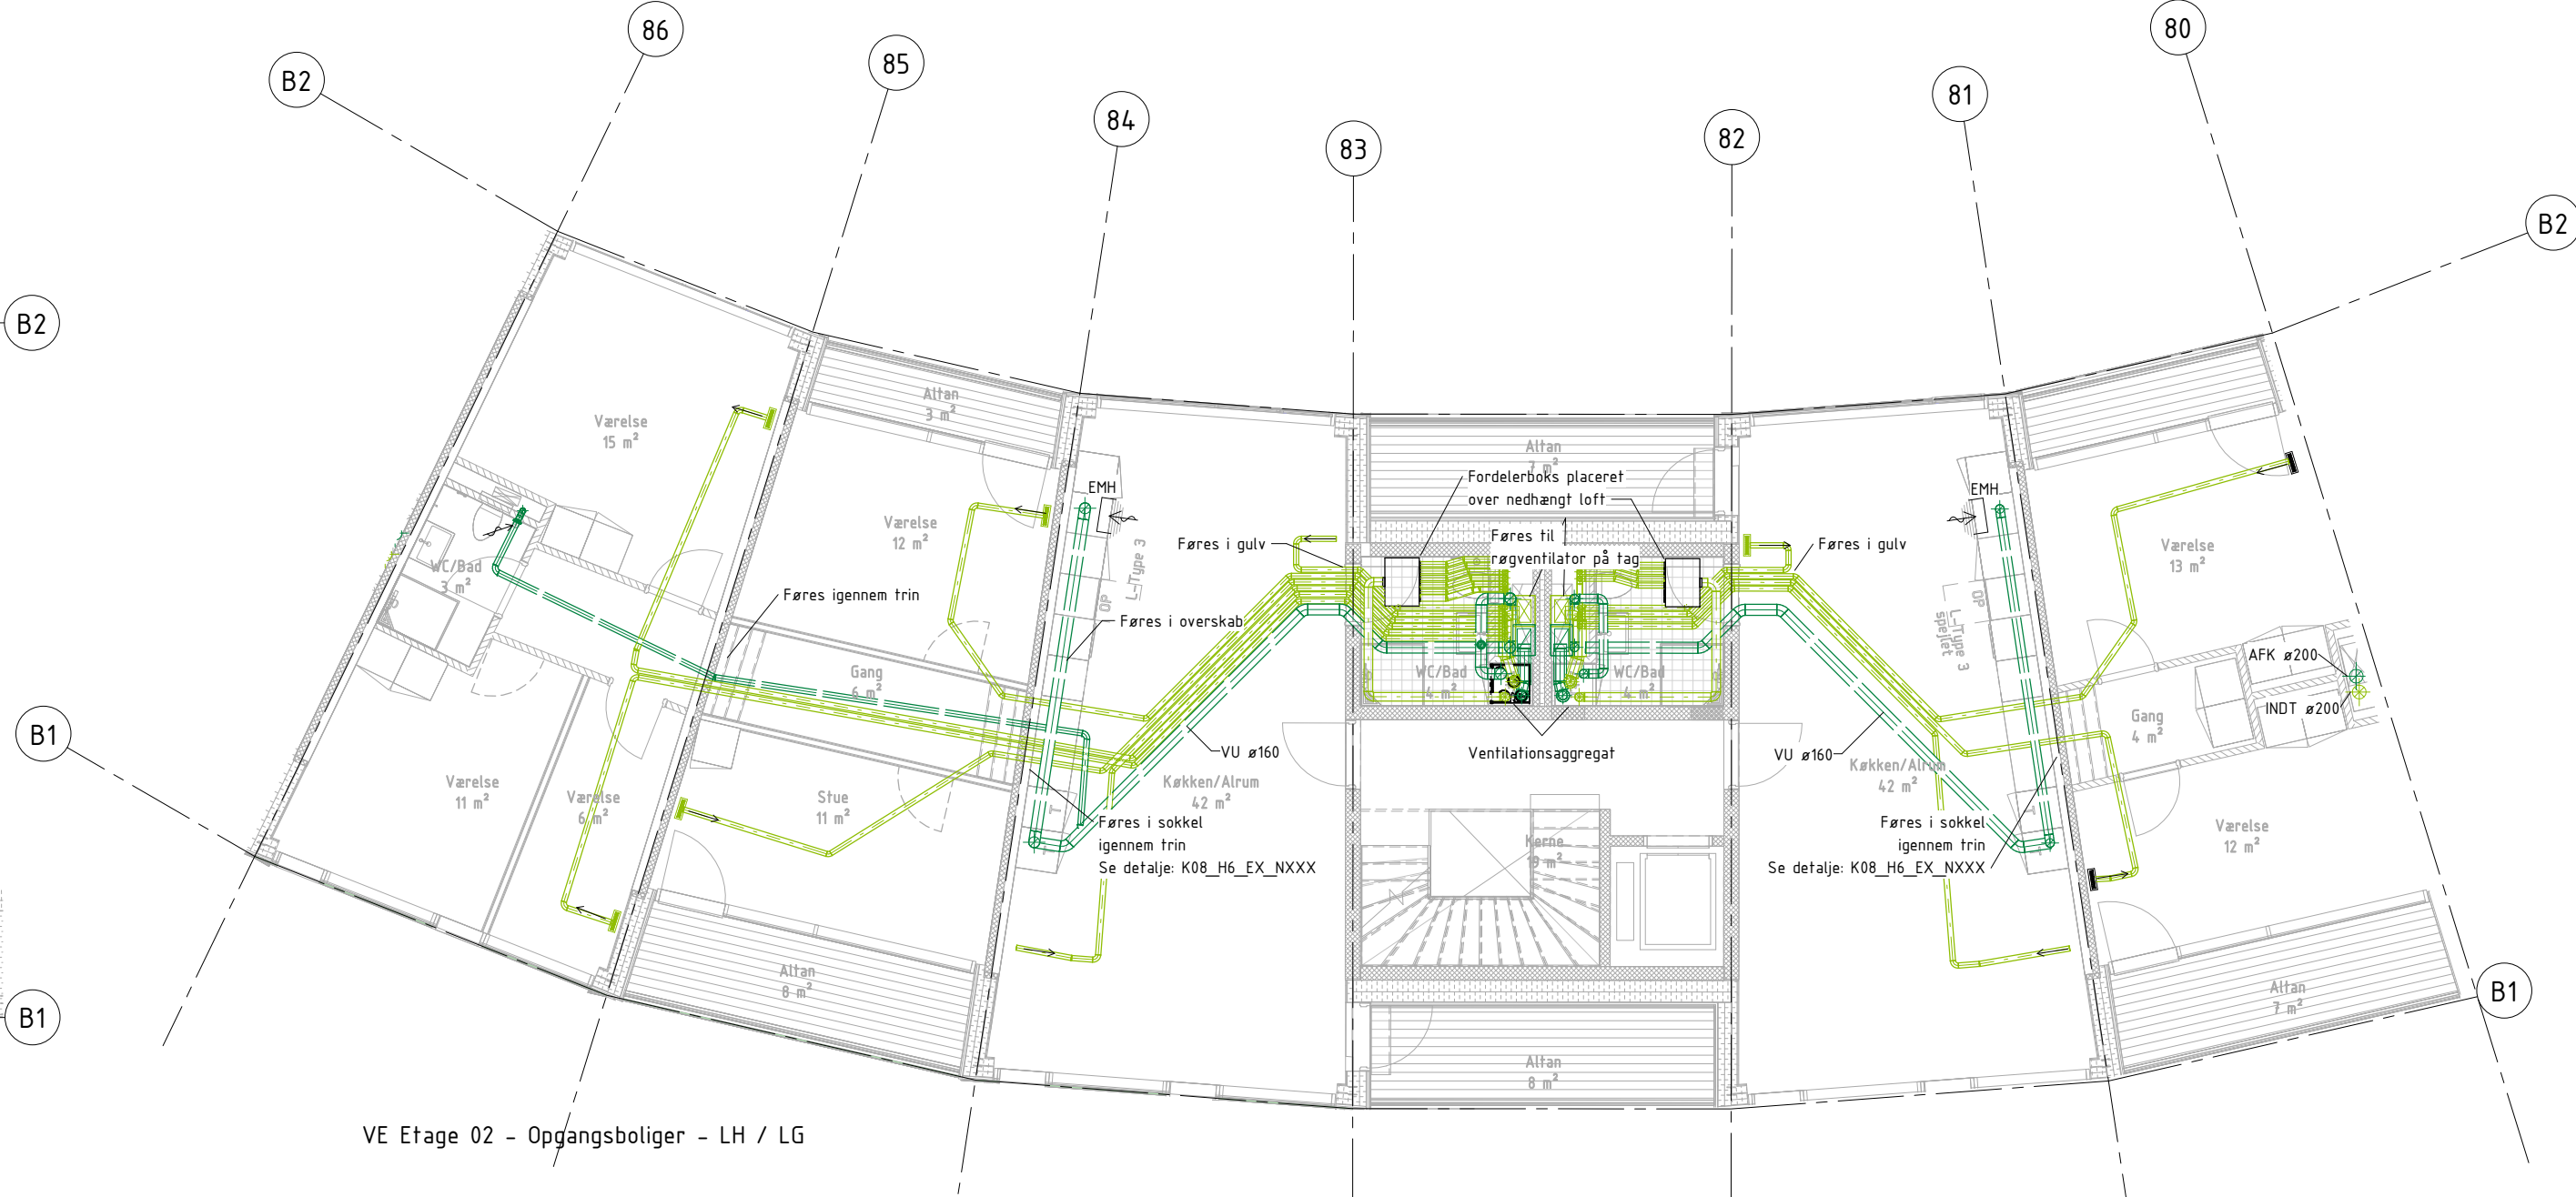


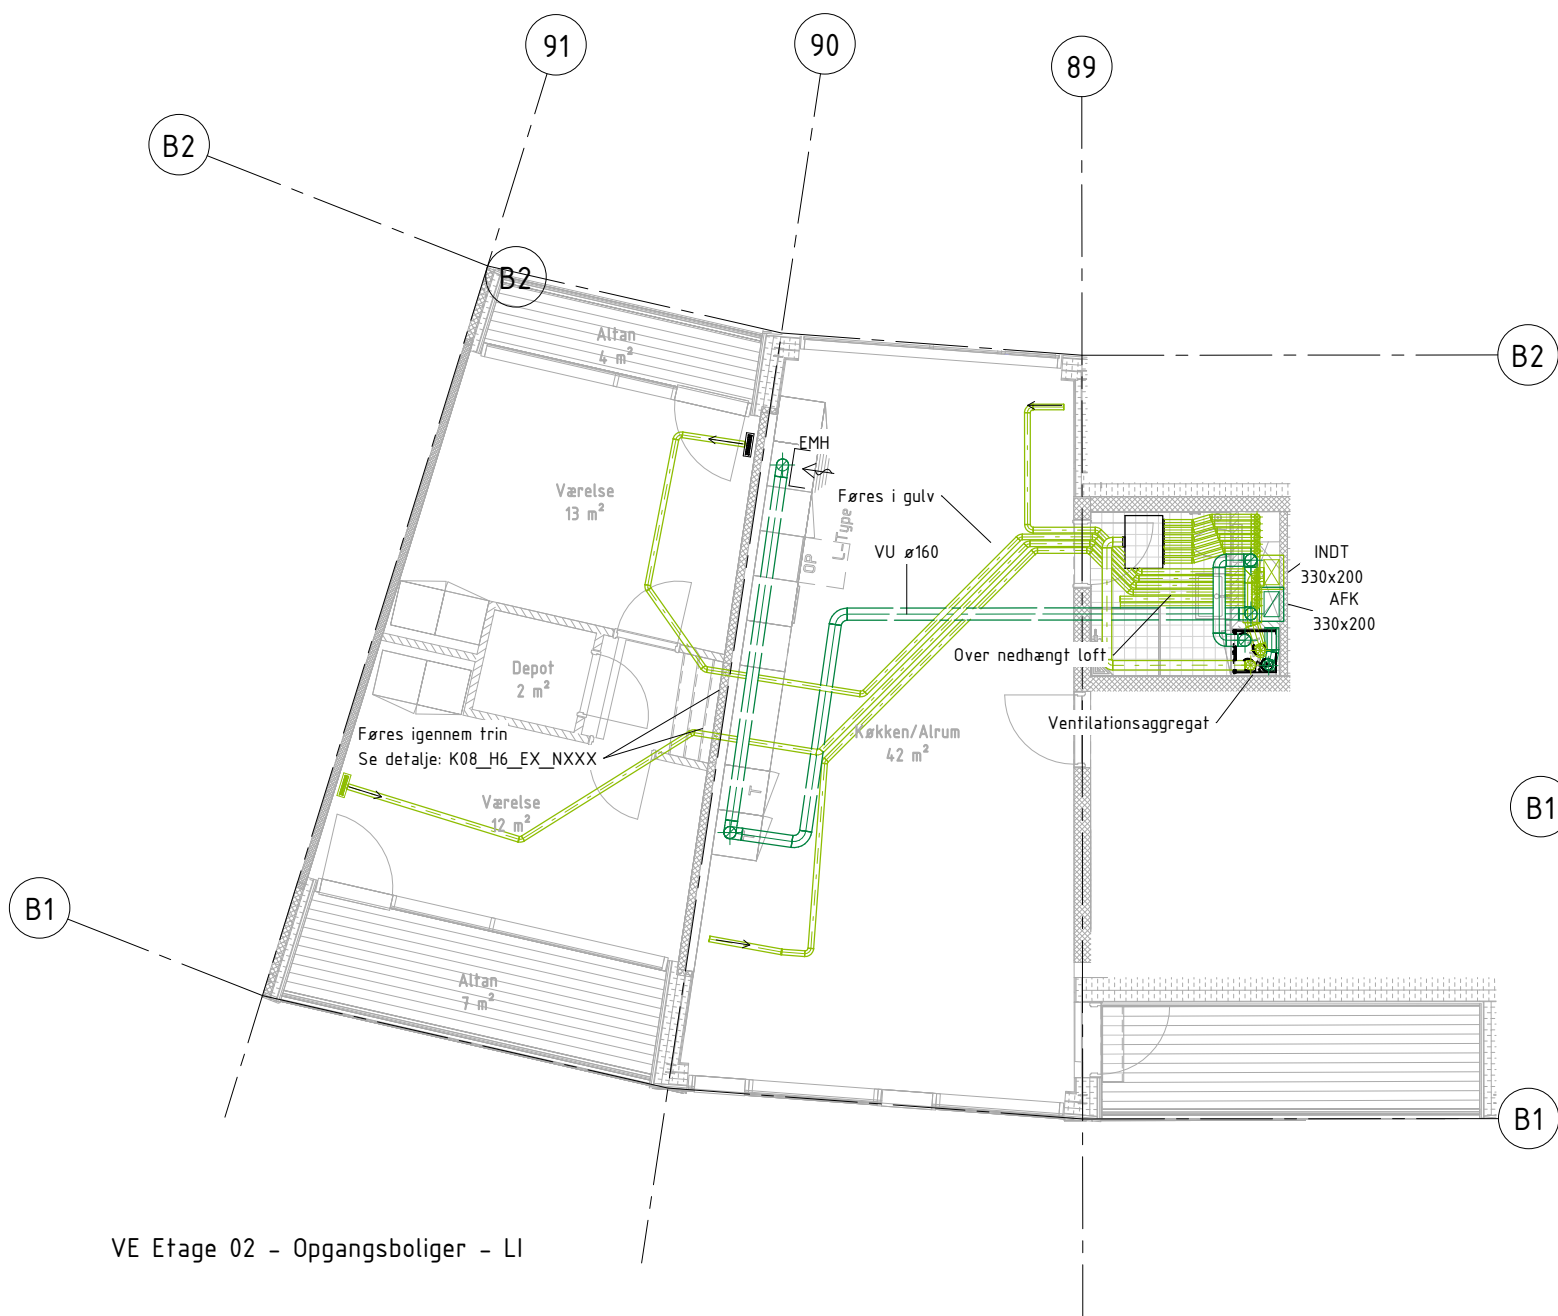

VE 3D Princip - Skakt/Badeværelse

HENVISNINGER:

K08_H6_EX_N400.X Ventiliations diagrammer

Signaturforklaring Ventilation:

- VI Indblæsningskanal
- VU Udsugningskanal
- INDT Rentluftindsugskanal
- AFK Afkastskanal
- Indtag
- Udsugning
- Ventilationsanlæg
- VI Gulvboks
- Udsugningsventil
- Fordelerboks

K08_H1_EX_N400

