

Sanitetsdetaljer indholdsfortegnelse					
Sheet Number	Sheet Name	Drawn By	Approved By	Current Revision	Current Revision Date
K08_H5_EX_N200.1	Side 1 af 15 - WC1	KH	JP		
K08_H5_EX_N200.2	Side 2 af 15 - WC2 med kloset	KH	JP		
K08_H5_EX_N200.3	Side 3 af 15 - HV1 på betonelement	KH	JP		
K08_H5_EX_N200.4	Side 4 af 15 - HV2 på skaktvæg	KH	JP		
K08_H5_EX_N200.5	Side 5 af 15 - HV3 på letvæg	KH	JP		
K08_H5_EX_N200.6	Side 6 af 15 - KV1 på etager med gulvopbygning	KH	JP		
K08_H5_EX_N200.7	Side 7 af 15 - KV2 i terrændæk	KH	JP		
K08_H5_EX_N200.8	Side 8 af 15 - VM1, Terrændæk	KH	JP		
K08_H5_EX_N200.9	Side 9 af 15 - VM2 - på etage	KH	JP		
K08_H5_EX_N200.10	Side 10 af 15 - BR1 - ved skakt	KH	JP		
K08_H5_EX_N200.11	Side 11 af 15 - BR2	KH	JP		
K08_H5_EX_N200.12	Side 12 af 15 - GA1 i terrændæk	KH	JP		
K08_H5_EX_N200.13	Side 13 af 15 - GA2 med afløb i gulv	KH	JP		
K08_H5_EX_N200.14	Side 14 af 15 - RV	KH	JP		
K08_H5_EX_N200.15	Side 15 af 15 - SPU	KH	JP		

Rev.	Rev. Date	Emne	Init.
------	-----------	------	-------



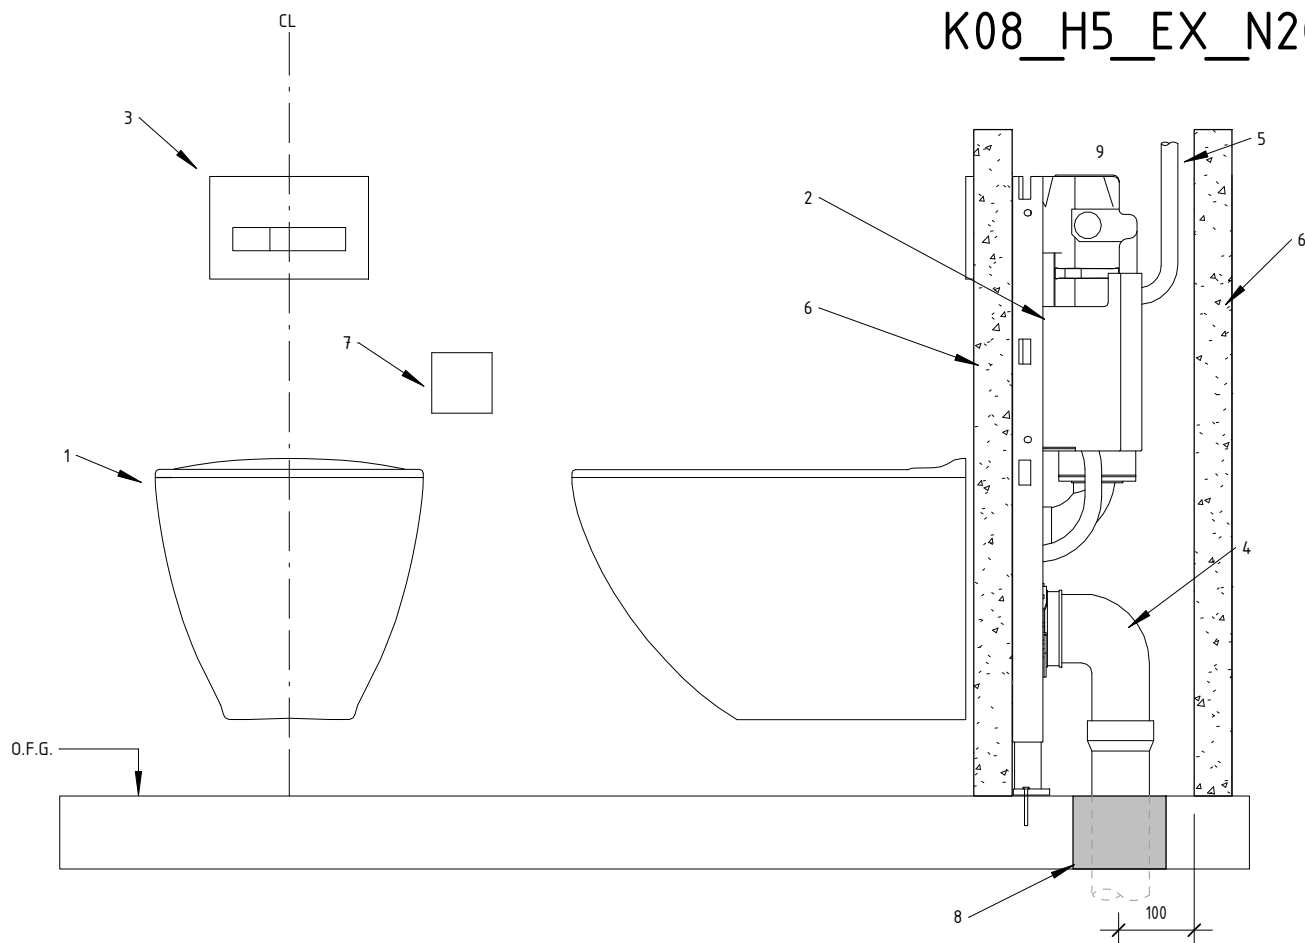
SNEGLEHUSENE
ADRESSE: RADISEVEJ/ RØDBEDEVEJ, 8200 ÅRHUS N,
MATR NR: 1n, Terp, Århus Jorder
BYGHERRE: NYE HOLDING APS

NYE
byTÆKKER group

Hovedprojekt

Sanitetsdetaljer

Sagsnr.14022	Dato: 2019.12.13	Init. KH	Kontrol MS	Godk. JP	Skala: 1:10
☐ ARKITEKT:	Bjarke Ingels Group A/S	Kløverbladsgade 56, 2500 Valby	T+45 72 21 72 27	big@big.dk	
☒ INGENIØR:	Bjarke Ingels Group A/S	Kløverbladsgade 56, 2500 Valby	T+45 72 21 72 27	big@big.dk	
☐ INGENIØR(EL+KLOAK):	Spangenberg & Madsen A/S	Herstedøstervej 27-29, 2620 Albertslund	T+45 43 44 60 00	sogm@sogm.dk	
☐ LANDSKAB:	Bjarke Ingels Group A/S	Kløverbladsgade 56, 2500 Valby	T+45 72 21 72 27	big@big.dk	

**TOILET - WC1 - VÆGHÆNGT**

1. WC stol inkl. sæde
2. Montageelement med cisterne, vand- og afløbstilslutning
3. Betjeningstryk
4. Ø110 Afløbsrør til jord
5. Vandtilslutning for sekundavand
6. Porebeton
7. Toiletrulleholder
8. Udstøbning beton
9. Skakt

NOTE:

Hængeløst med skjult cisterne og rørføring.

Aktuel vandtilslutning fremgår af diagram.

Komponentspecifikation fremgår af Bygningdelsbeskrivelse.

Rev.	Rev. Date	Emne	Init.
------	-----------	------	-------



SNEGLEHUSENE

ADRESSE: RADISEVEJ/ RØDBEDEVEJ, 8200 ÅRHUS N,
MATR NR: 1n, Terp, Århus Jorder
BYGHERRE: NYE HOLDING APS

NYE
byTÆKKER group

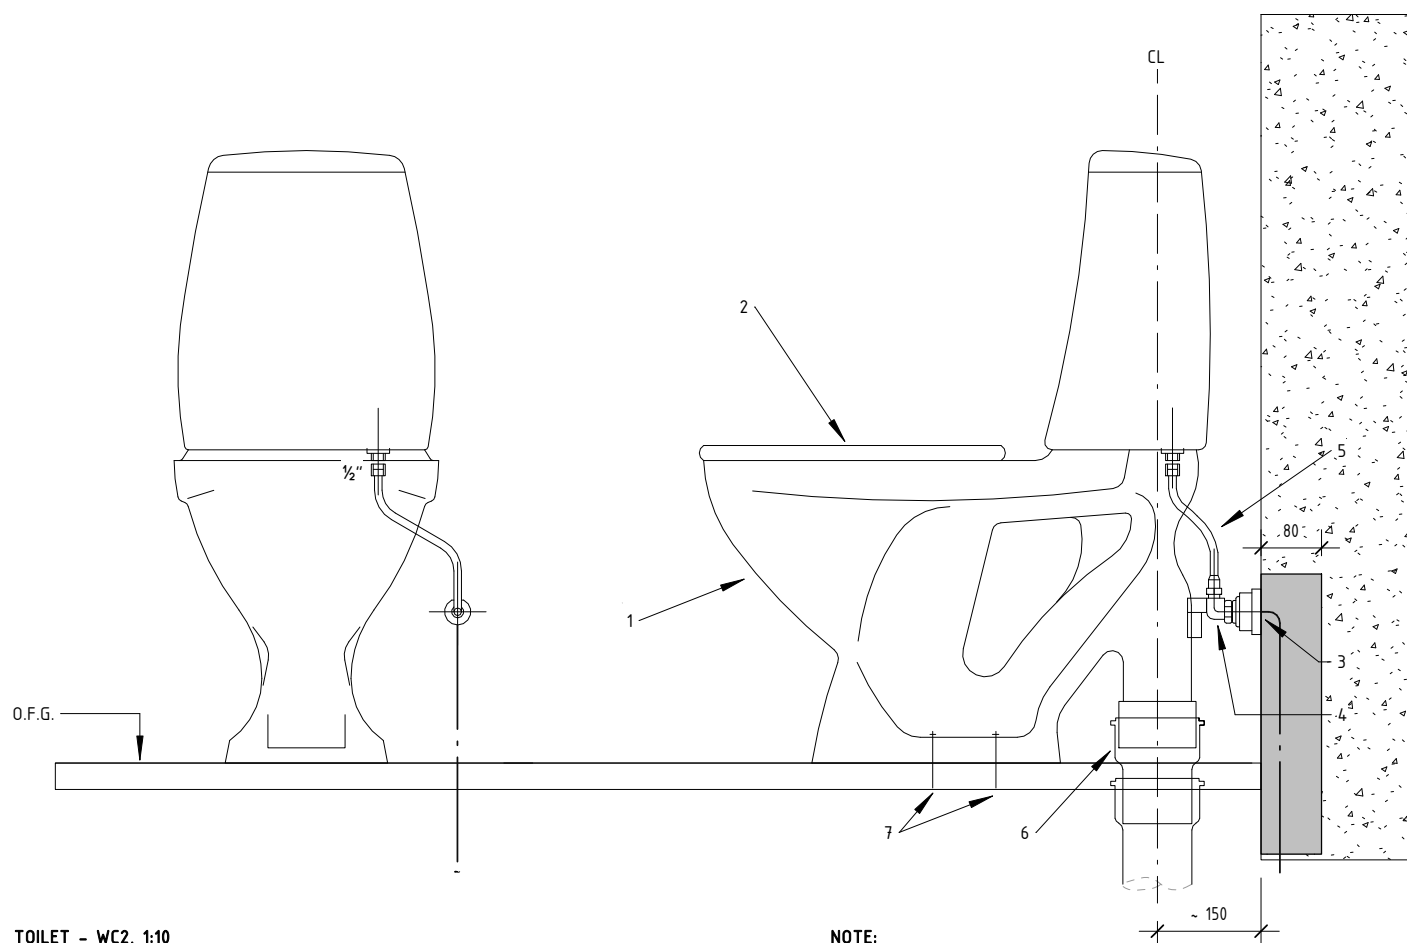
Hovedprojekt

Side 1 af 15 - WC1

Tegn.nr. / Rev.

K08_H5_EX_N200.1

Sagsnr.14022	Dato: 2019.12.13	Init. KH	Kontrol MS	Godk. JP	
□ ARKITEKT:	Bjarke Ingels Group A/S	Kløverbladsgade 56, 2500 Valby	T+45 72 21 72 27	big@big.dk	
■ INGENIØR:	Bjarke Ingels Group A/S	Kløverbladsgade 56, 2500 Valby	T+45 72 21 72 27	big@big.dk	
□ INGENIØR(EL+KLOAK):	Spangenberg & Madsen A/S	Herstedøstervej 27-29, 2620 Albertslund	T+45 43 44 60 00	sogm@sogm.dk	
□ LANDSKAB:	Bjarke Ingels Group A/S	Kløverbladsgade 56, 2500 Valby	T+45 72 21 72 27	big@big.dk	



TOILET - WC2, 1:10

NOTE:

Vandtilslutning i recess se bygningsdelsbeskrivelse for vand og sanitet.

1. Kloset
2. Sæde i hårdet plast
3. Koblingsdåse
Pex-rør i rør i recess udføres under nærværende VVS-entreprise,
tilslutning udføres under murer-entreprise.
1 stk. tætningsmembran til koblingsdåse
4. Afspærringsventil monteret i koblingsdåse med 1/2" messing nippelrør, ved
væg monteres 1/2" forkromet roset.
5. Forbindelsesrør
6. Klosetilslutning
7. Rustfrie skruer med rawplug. Ved fastgørelse udføres eventuel
opklodsning.

Rev.	Rev. Date	Emne	Init.
------	-----------	------	-------


SNEGLEHUSENE

ADRESSE: RADISEVEJ/ RØDBEDEVEJ, 8200 ÅRHUS N,
MATR NR: 1n, Terp, Århus Jorder
BYGHERRE: NYE HOLDING APS

NYE
byTÆKKER group

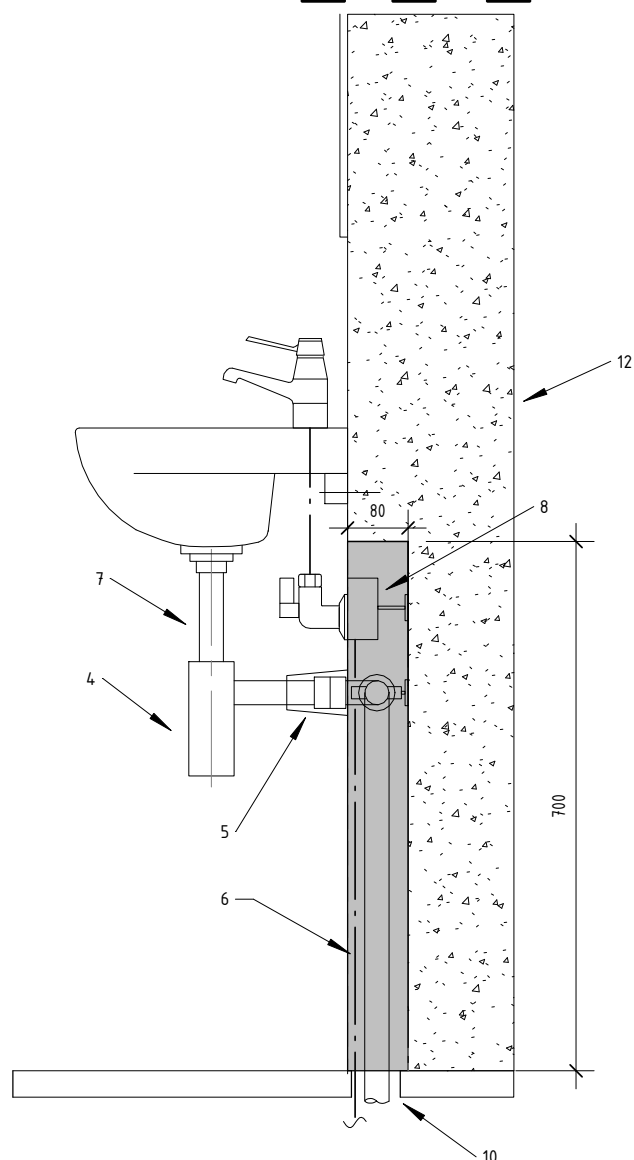
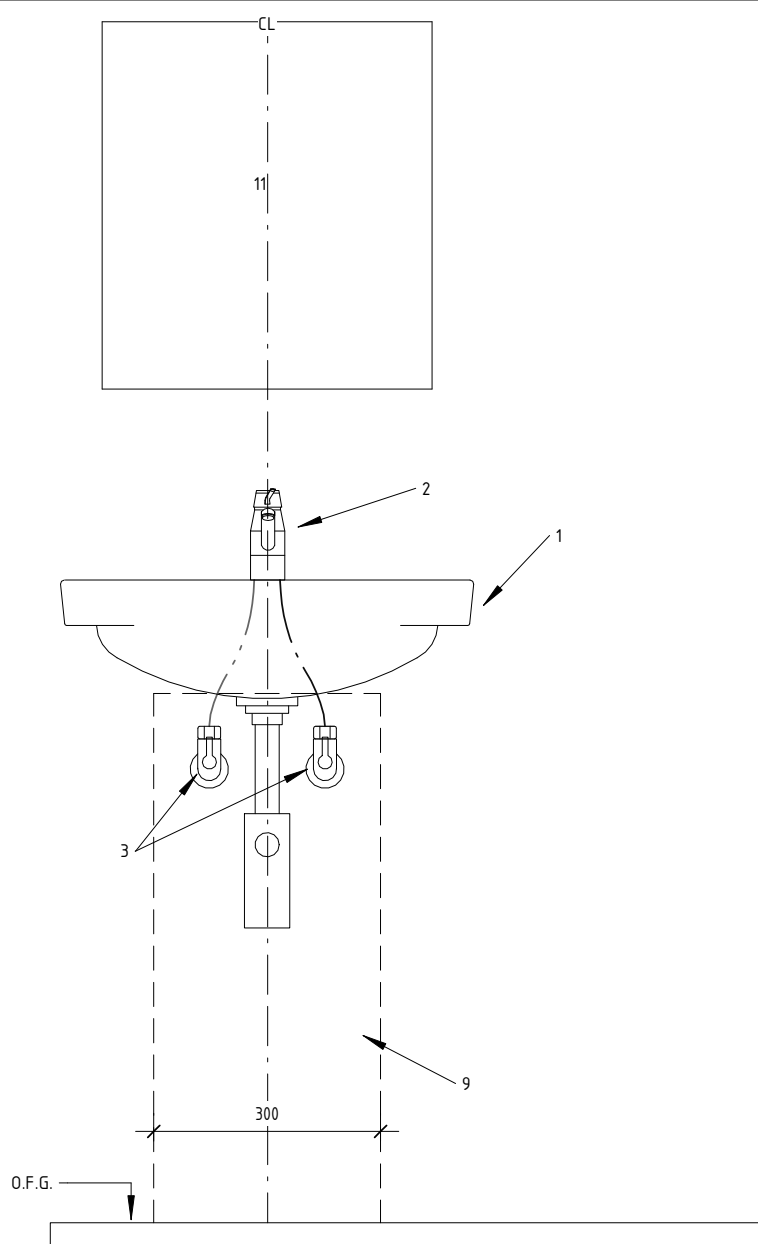
Hovedprojekt

Side 2 af 15 - WC2 med kloset

Tegn.nr. / Rev.

K08_H5_EX_N200.2

Sagsnr.14022	Dato: 2019.12.13	Init. KH	Kontrol MS	Godk. JP	
☐ ARKITEKT:	Bjarke Ingels Group A/S	Kløverbladsgade 56, 2500 Valby	T+45 72 21 72 27	big@big.dk	
☒ INGENIØR:	Bjarke Ingels Group A/S	Kløverbladsgade 56, 2500 Valby	T+45 72 21 72 27	big@big.dk	
☐ INGENIØR(EL+KLOAK):	Spangenberg & Madsen A/S	Herstedøstervej 27-29, 2620 Albertslund	T+45 43 44 60 00	sogm@sogm.dk	
☐ LANDSKAB:	Bjarke Ingels Group A/S	Kløverbladsgade 56, 2500 Valby	T+45 72 21 72 27	big@big.dk	

**HÅNDVASK, HV1, 1:10****NOTE:**

1. Håndvask med hanehul og overløb
2. Blandingsbatteri
3. Afspærringsventil
4. Pungvandlås
5. Afløbskobling 32/40
6. Vandtilslutning
7. Afløbsrør Ø32
8. PEX-rør (R.I.R.) med koblingsdåse
9. 80mm dyb betonudsparring og udstøbning
10. Ø40 afløbsrør føres til skakt i gulvopbygning eller direkte gennem terrændæk i stueetagen
11. Spejl
12. Betonelement

Håndvask på betonelement monteret med skjult rørføring i recess. Afløbsrør føres skjult i gulv til faldstamme i skakt.

På porrebeton rilles vand og afløb.

Der er ikke gulv afløb under håndvasken.

Komponentspecifikation fremgår af Bygningsdelsbeskrivelse.

Rev.	Rev. Date	Emne	Init.
------	-----------	------	-------



SNEGLEHUSENE

ADRESSE: RADISEVEJ/ RØDBEDEVEJ, 8200 ÅRHUS N,
MATR NR: 1n, Terp, Århus Jorder
BYGHERRE: NYE HOLDING APS

NYE
byTÆKKER group

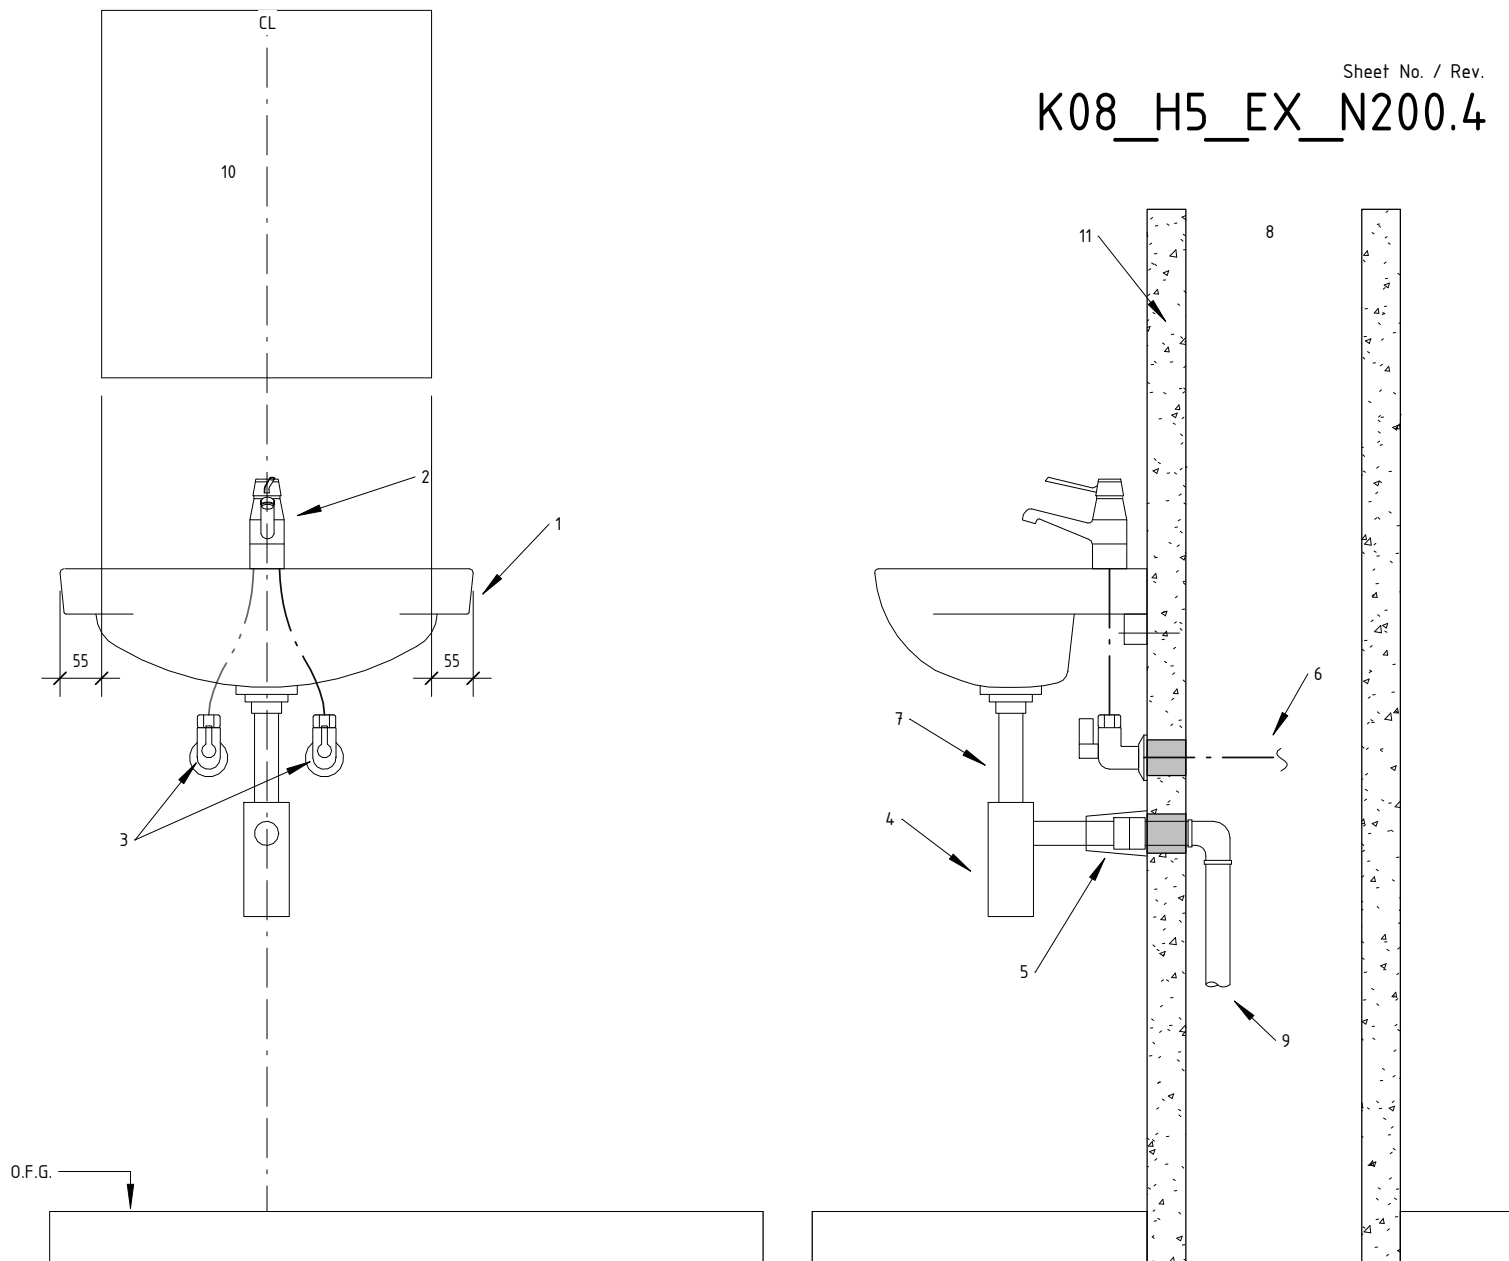
Hovedprojekt

Side 3 af 15 - HV1 på betonelement

Tegn.nr. / Rev.

K08_H5_EX_N200.3

Sagsnr.14022	Dato: 2019.12.13	Init. KH	Kontrol MS	Godk. JP	
☐ ARKITEKT:	Bjarke Ingels Group A/S	Kløverbladsgade 56, 2500 Valby	T+45 72 21 72 27	big@big.dk	
☒ INGENIØR:	Bjarke Ingels Group A/S	Kløverbladsgade 56, 2500 Valby	T+45 72 21 72 27	big@big.dk	
☐ INGENIØR(EL+KLOAK):	Spangenberg & Madsen A/S	Herstedøstervej 27-29, 2620 Albertslund	T+45 43 44 60 00	sogm@sogm.dk	
☐ LANDSKAB:	Bjarke Ingels Group A/S	Kløverbladsgade 56, 2500 Valby	T+45 72 21 72 27	big@big.dk	

**HÅNDVASK, HV2, 1:10****NOTE:**

1. Håndvask med hanehul og overløb
2. Blandingsbatteri
3. Afspærringsventil
4. Pungvandlås
5. Afløbskobling 32/40
6. Vandtilslutning PEX-rør (R.I.R.) med koblingsdåse
7. Afløbsrør Ø32
8. Skakt
9. Ø40 afløbsrør føres til faldstamme
10. Spejl
11. Porebeton

Håndvask på skaktvægge monteret med skjult rørledning. Afløbsrør føres igennem skakten til faldstamme.

Der er ikke gulv afløb under håndvasken.

Komponentspecifikation fremgår af Bygningsdelsbeskrivelse.

Rev.	Rev. Date	Emne	Init.
------	-----------	------	-------



SNEGLEHUSENE

ADRESSE: RADISEVEJ/ RØDBEDEVEJ, 8200 ÅRHUS N,
MATR NR: 1n, Terp, Århus Jorder
BYGHERRE: NYE HOLDING APS

NYE
byTÆKKER group

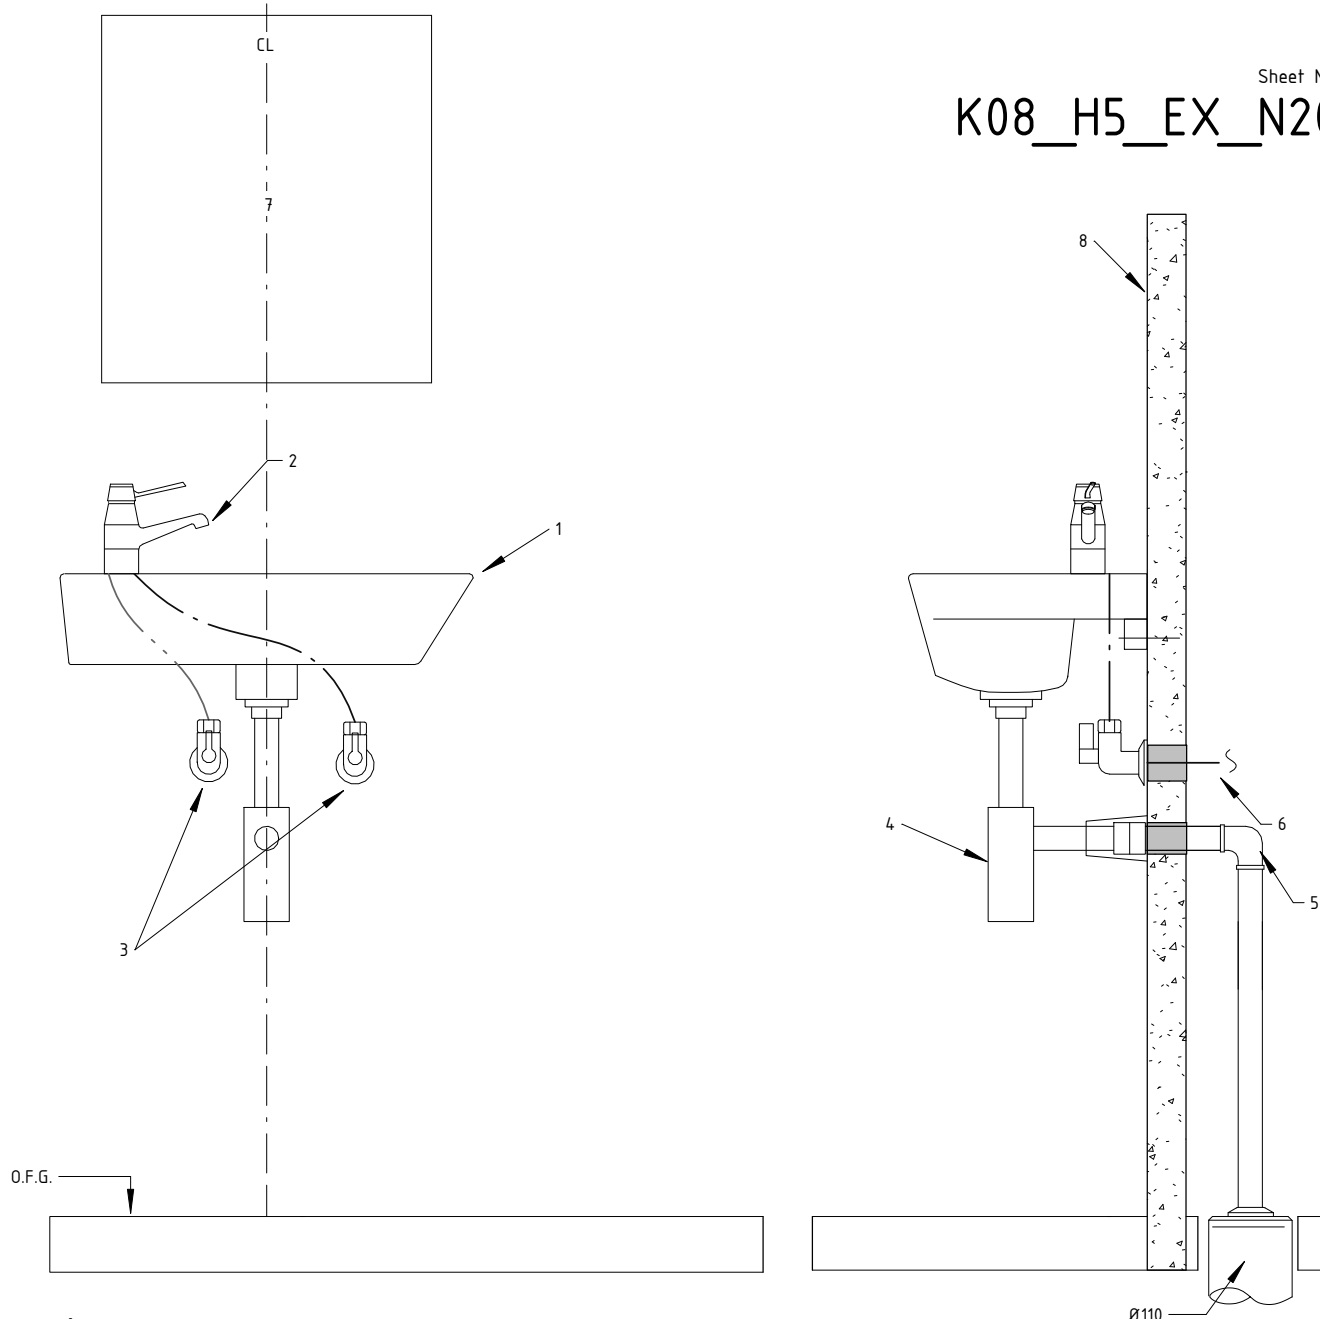
Hovedprojekt

Side 4 af 15 - HV2 på skaktvæg

Tegn.nr. / Rev.

K08_H5_EX_N200.4

Sagsnr.14022	Dato: 2019.12.13	Init. KH	Kontrol MS	Godk. JP
☐ ARKITEKT:	Bjarke Ingels Group A/S	Kløverbladsgade 56, 2500 Valby	T+45 72 21 72 27	big@big.dk
☒ INGENIØR:	Bjarke Ingels Group A/S	Kløverbladsgade 56, 2500 Valby	T+45 72 21 72 27	big@big.dk
☐ INGENIØR(EL+KLOAK):	Spangenberg & Madsen A/S	Herstedøstervej 27-29, 2620 Albertslund	T+45 43 44 60 00	sogm@sogm.dk
☐ LANDSKAB:	Bjarke Ingels Group A/S	Kløverbladsgade 56, 2500 Valby	T+45 72 21 72 27	big@big.dk

**HÅNDVASK, HV3, 1:10****NOTE:**

1. Håndvask med hanehul og overløb
2. Blandingsbatteri
3. Afspærringsventil
4. Pungvandlås
5. DN 40 afløbsrør
6. Vandtilslutning pex R-I-R.
7. Spejl
8. Væg

Håndvask på letvæg monteret med skjult rørføring. Afløbsrør føres i skakt til kloak.
Der er ikke gulv afløb under håndvasken.

Aktuel vandtilslutning nedefra.

Komponentspecifikation fremgår af Bygningsskemaet.

Rev.	Rev. Date	Emne	Init.
------	-----------	------	-------



SNEGLEHUSENE

ADRESSE: RADISEVEJ/ RØDBEDEVEJ, 8200 ÅRHUS N,
MATR NR: 1n, Terp, Århus Jorder
BYGHERRE: NYE HOLDING APS

NYE
byTÆKKER group

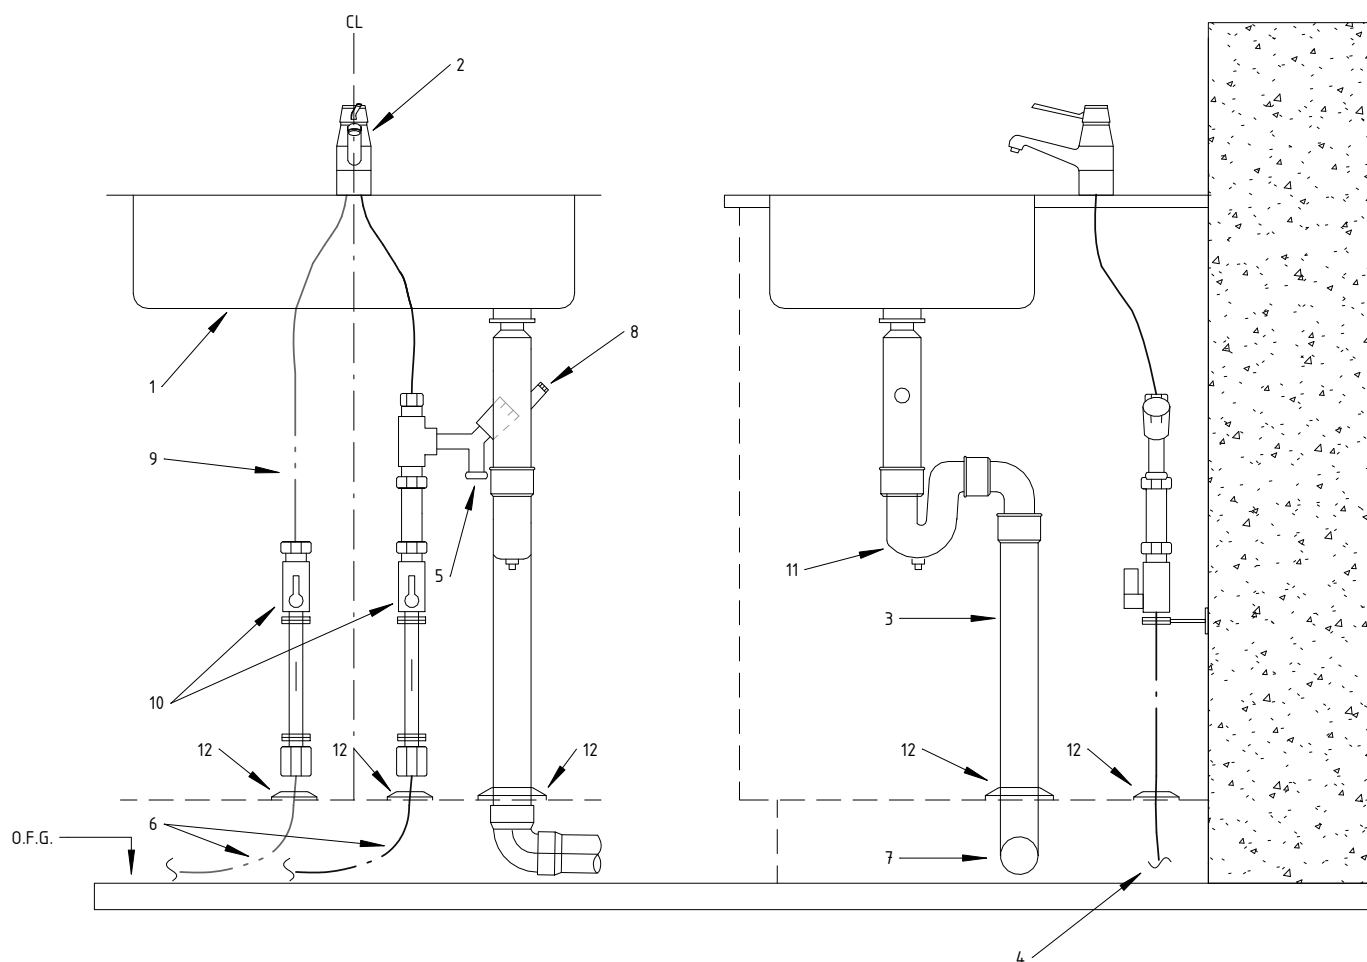
Hovedprojekt

Side 5 af 15 - HV3 på letvæg

Tegn.nr. / Rev.

K08_H5_EX_N200.5

Sagsnr.14022	Dato: 2019.12.13	Init. KH	Kontrol MS	Godk. JP
■ ARKITEKT:	Bjarke Ingels Group A/S	Kløverbladsgade 56, 2500 Valby	T+45 72 21 72 27	big@big.dk
□ INGENIØR:	Bjarke Ingels Group A/S	Kløverbladsgade 56, 2500 Valby	T+45 72 21 72 27	big@big.dk
□ INGENIØR(EL+KLOAK):	Spangenberg & Madsen A/S	Herstedøstervej 27-29, 2620 Albertslund	T+45 43 44 60 00	sogm@sogm.dk
□ LANDSKAB:	Bjarke Ingels Group A/S	Kløverbladsgade 56, 2500 Valby	T+45 72 21 72 27	big@big.dk

**KØKKENVASK - KV1, 1:10**

1. Køkkenvask, leveres af anden entreprise
2. Blandingsbatteri
3. Afløbsrør Ø50
4. Vandtilslutning nedefra
5. Taphane for opvaskemaskine
6. PEX-rør (R.I.R.) med koblingsdåse, ført i sokkel
7. Ø50mm ført i sokkel til faldstamme
8. Studs for opvaskemaskine afløb
9. Vandrør ført i underskab
10. Afspærringsventil
11. S-vandlås
12. Rosetter

NOTE:

Køkkenvask med hanehul monteret med rørføring i skab

Komponentspecifikation fremgår af Bygningsbeskrivelse for vand og sanitet.

Rev.	Rev. Date	Emne	Init.
------	-----------	------	-------



SNEGLEHUSENE

ADRESSE: RADISEVEJ/ RØDBEDEVEJ, 8200 ÅRHUS N,
MATR NR: 1n, Terp, Århus Jorder
BYGHERRE: NYE HOLDING APS

NYE
byTÆKKER group

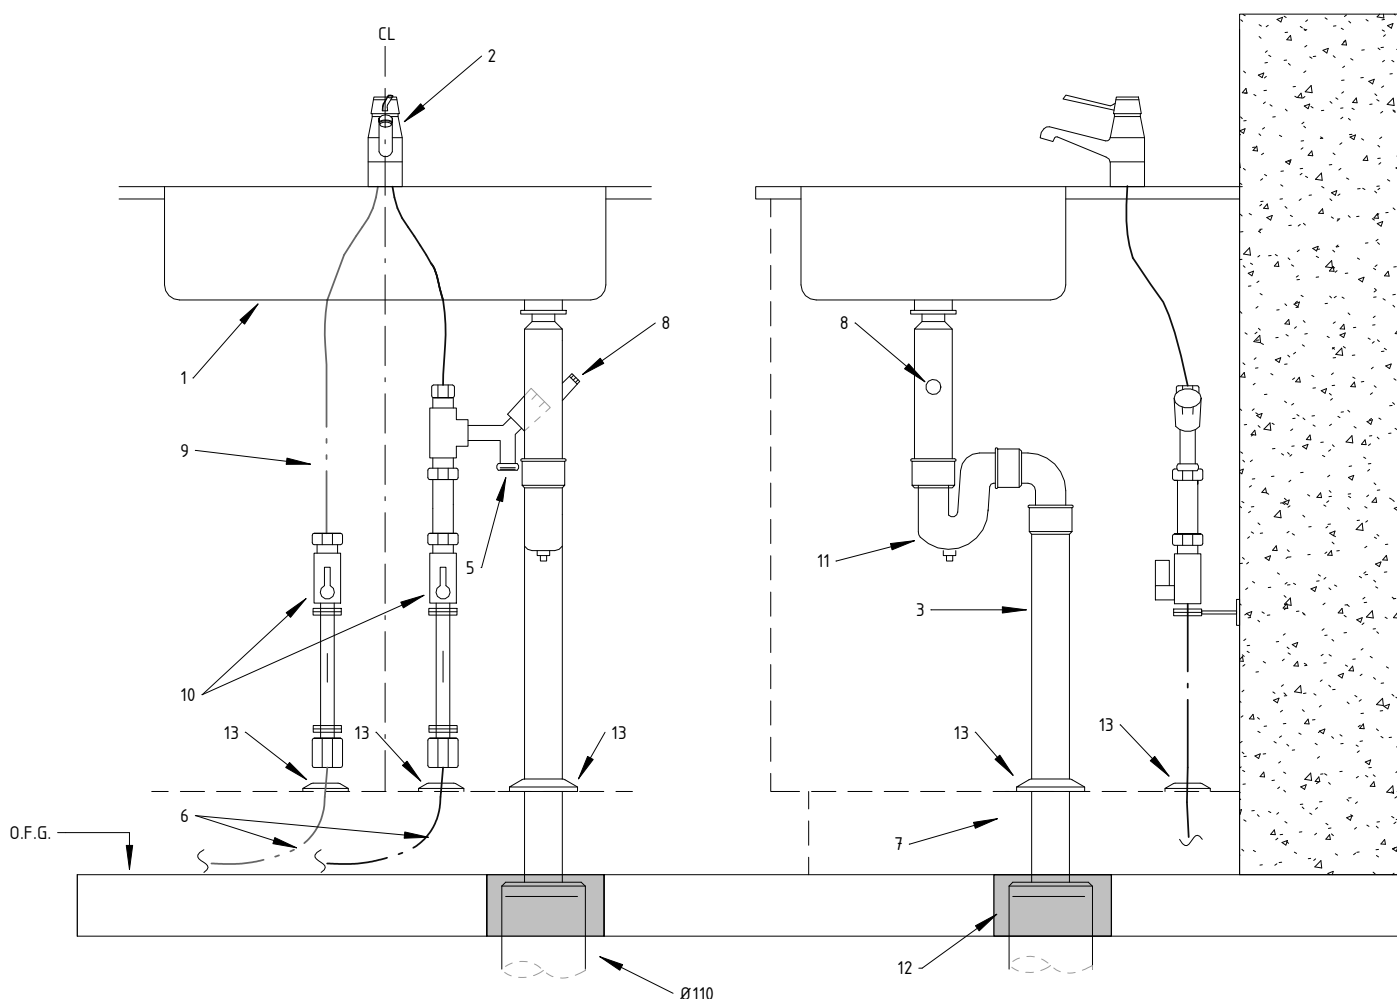
Hovedprojekt

Side 6 af 15 - KV1 på etager med gulvopbygning

Tegn.nr. / Rev.

K08_H5_EX_N200.6

Sagsnr.14022	Dato: 2019.12.13	Init. KH	Kontrol MS	Godk. JP	
☐ ARKITEKT:	Bjarke Ingels Group A/S	Kløverbladsgade 56, 2500 Valby	T+45 72 21 72 27	big@big.dk	
☒ INGENIØR:	Bjarke Ingels Group A/S	Kløverbladsgade 56, 2500 Valby	T+45 72 21 72 27	big@big.dk	
☐ INGENIØR(EL+KLOAK):	Spangenberg & Madsen A/S	Herstedøstervej 27-29, 2620 Albertslund	T+45 43 44 60 00	sogm@sogm.dk	
☐ LANDSKAB:	Bjarke Ingels Group A/S	Kløverbladsgade 56, 2500 Valby	T+45 72 21 72 27	big@big.dk	

**KØKKENVASK - KV2 1:10**

1. Køkkenvask, leveres af anden entreprise
2. Blandingsbatteri
3. Afløbsrør Ø50
4. Vandtilslutning nedenfra
5. Taphane for opvaskemaskine
6. PEX-rør (R.I.R.) med koblingsdåse, ført i sokkel
7. Ø110mm til jord
8. Studs for opvaskemaskine afløb
9. Vandrør ført i underskab
10. Afspærringsventil
11. S-vandlås
12. Udstøbning beton
13. Rosefter

NOTE:

Køkkenvask med hanehul monteret med rørføring i skab.

Komponentspecifikation fremgår af Bygningsbeskrivelse for vand og sanitet.

Rev.	Rev. Date	Emne	Init.
------	-----------	------	-------



SNEGLEHUSENE

ADRESSE: RADISEVEJ/ RØDBEDEVEJ, 8200 ÅRHUS N,
MATR NR: 1n, Terp, Århus Jorder
BYGHERRE: NYE HOLDING APS

NYE
byTÆKKER group

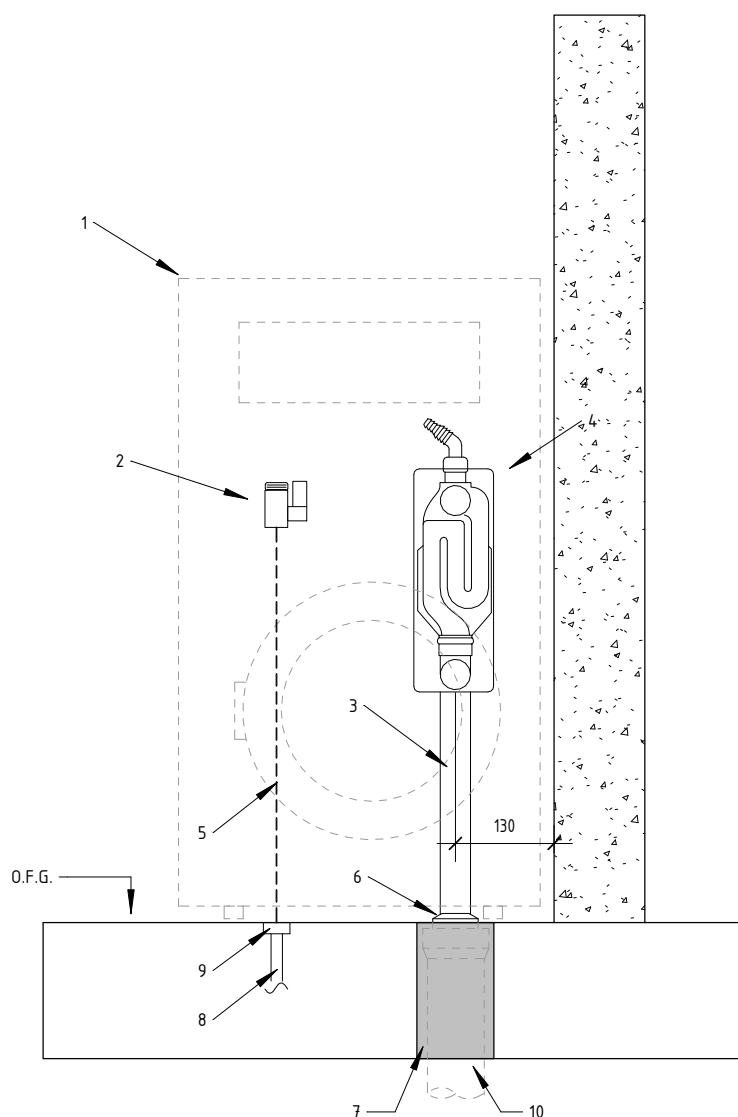
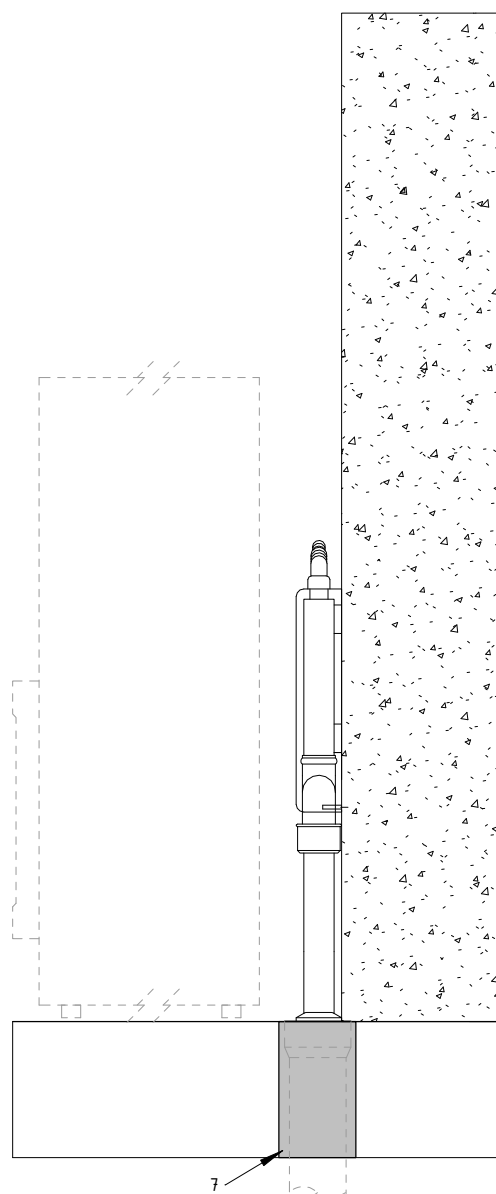
Hovedprojekt

Side 7 af 15 - KV2 i terrændæk

Tegn.nr. / Rev.

K08_H5_EX_N200.7

Sagsnr.14022	Dato: 2019.12.13	Init. KH	Kontrol MS	Godk. JP
☐ ARKITEKT:	Bjarke Ingels Group A/S	Kløverbladsgade 56, 2500 Valby	T+45 72 21 72 27	big@big.dk
☒ INGENIØR:	Bjarke Ingels Group A/S	Kløverbladsgade 56, 2500 Valby	T+45 72 21 72 27	big@big.dk
☐ INGENIØR(EL+KLOAK):	Spangenberg & Madsen A/S	Herstedøstervej 27-29, 2620 Albertslund	T+45 43 44 60 00	sogm@sogm.dk
☐ LANDSKAB:	Bjarke Ingels Group A/S	Kløverbladsgade 56, 2500 Valby	T+45 72 21 72 27	big@big.dk

**VASKEMASKINE - VM1, 1:10**

1. Vaskemaskine
2. Kuglehane
3. Ø40mm afløbsrør ført til Ø110mm i jord
4. Afløbstilslutning med vandlås til vaskemaskine
5. Synlig sekundavand vandtilslutning fra gulv
6. Rosetter
7. Udstøbning beton
8. PEX R-I-R
9. Koblingsdåse
10. Ø110 kloaktilslutning

NOTE:

Invendig spulehane med synlig rørføring fra gulv.

Aktuel vandtilslutning (ovenfra / nedefra) fremgår af diagram eller i Bygningsskildeskrivelse for vand og sanitet.

Rev.	Rev. Date	Emne	Init.
------	-----------	------	-------



SNEGLEHUSENE

ADRESSE: RADISEVEJ/ RØDBEDEVEJ, 8200 ÅRHUS N,
MATR NR: 1n, Terp, Århus Jorder
BYGHERRE: NYE HOLDING APS

NYE
byTÆKKER group

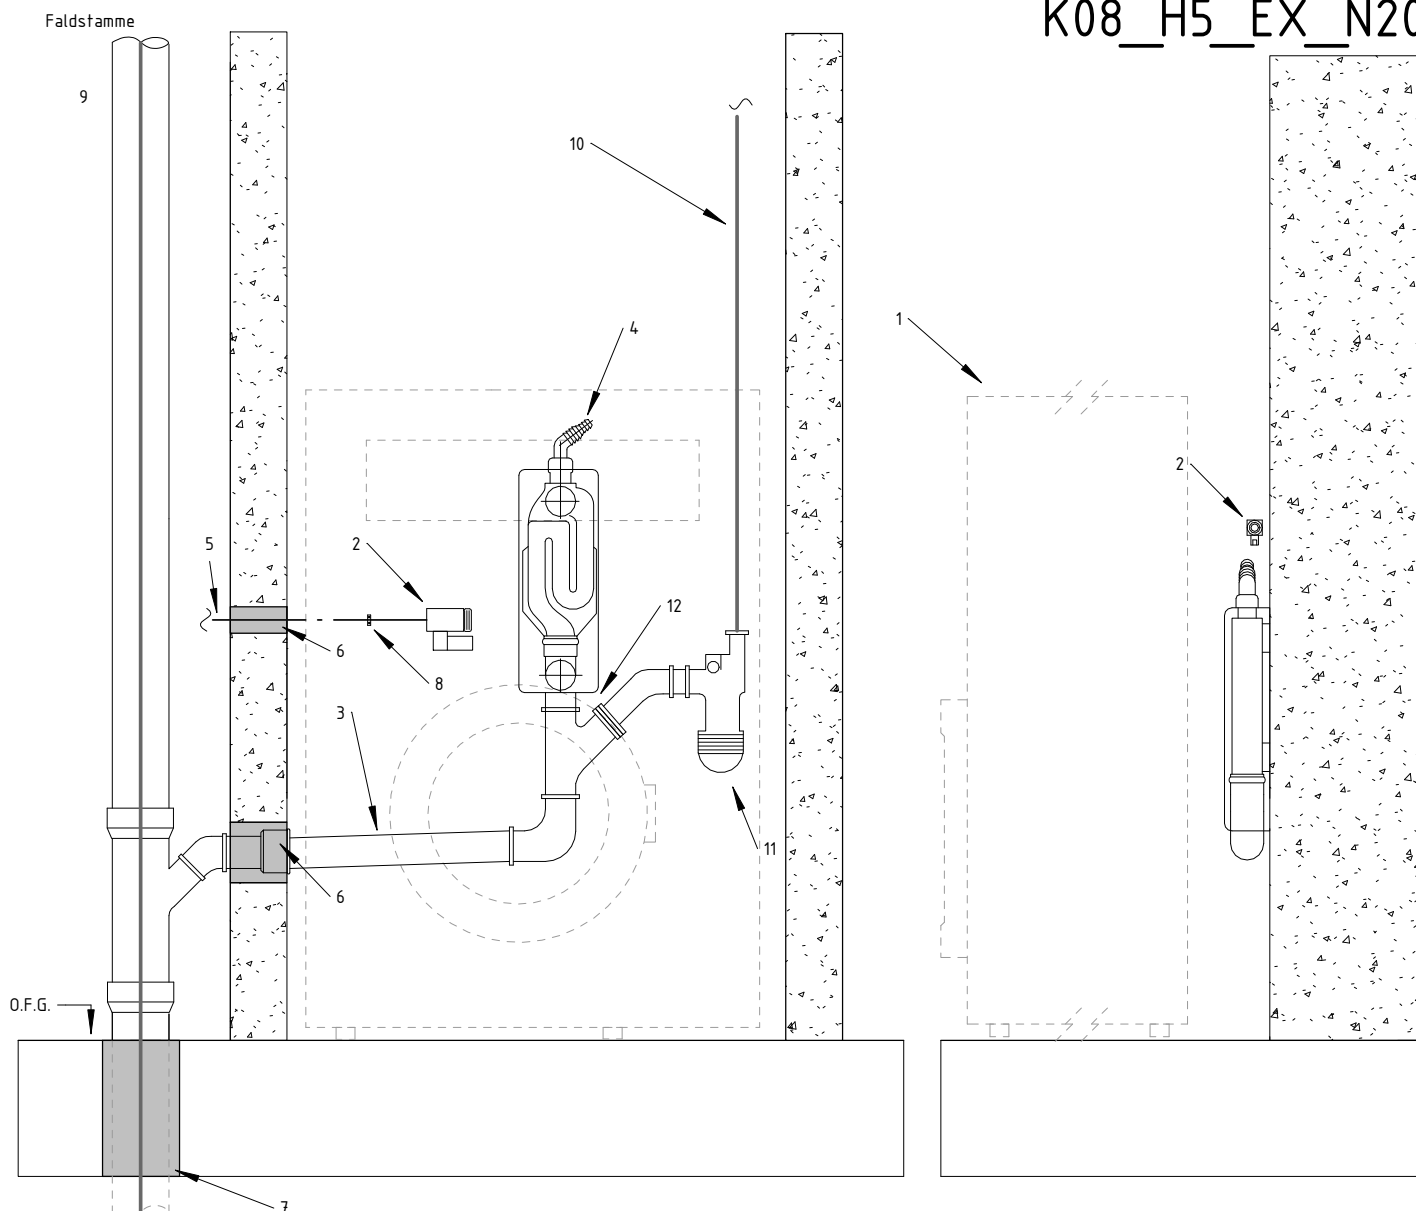
Hovedprojekt

Side 8 af 15 - VM1, Terrændæk

Tegn.nr. / Rev.

K08_H5_EX_N200.8

Sagsnr.14022	Dato: 2019.12.13	Init. KH	Kontrol MS	Godk. JP	
☐ ARKITEKT:	Bjarke Ingels Group A/S	Kløverbladsgade 56, 2500 Valby	T+45 72 21 72 27	big@big.dk	
☒ INGENIØR:	Bjarke Ingels Group A/S	Kløverbladsgade 56, 2500 Valby	T+45 72 21 72 27	big@big.dk	
☐ INGENIØR(EL+KLOAK):	Spangenberg & Madsen A/S	Herstedøstervej 27-29, 2620 Albertslund	T+45 43 44 60 00	sogm@sogm.dk	
☐ LANDSKAB:	Bjarke Ingels Group A/S	Kløverbladsgade 56, 2500 Valby	T+45 72 21 72 27	big@big.dk	

**VASKEMASKINE - VM2, 1:10**

1. Vaskemaskine
2. Kuglehane
3. Ø40mm afløbsrør ført til faldstamme, bores i skaktvægge
4. Afløbstilslutning med vandlås til vaskemaskine
5. PEX-rør (R.I.R.) med koblingsdåse for sekundærvand vandtilslutning fra skakt
6. Gummifuge omkring rør
7. Udstøbning beton
8. Rørbæring
9. Skakt
10. Ø20 Kondensafløb fra ventilationsanlæg
11. Vandlås til kondensafløb leveres under ventilation.
12. Muffe fra Ø40 til Ø32 afløbsrør

NOTE:

Invendig spulehane bag vaskemaskine.

Aktuel vandtilslutning (fra skakten) fremgår af diagram eller i Bygningsdelsbeskrivelse for vand og sanitet.

Rev.	Rev. Date	Emne	Init.
------	-----------	------	-------



SNEGLEHUSENE

ADRESSE: RADISEVEJ/ RØDBEDEVEJ, 8200 ÅRHUS N,
MATR NR: 1n, Terp, Århus Jorder
BYGHERRE: NYE HOLDING APS

NYE
byTÆKKER group

Hovedprojekt

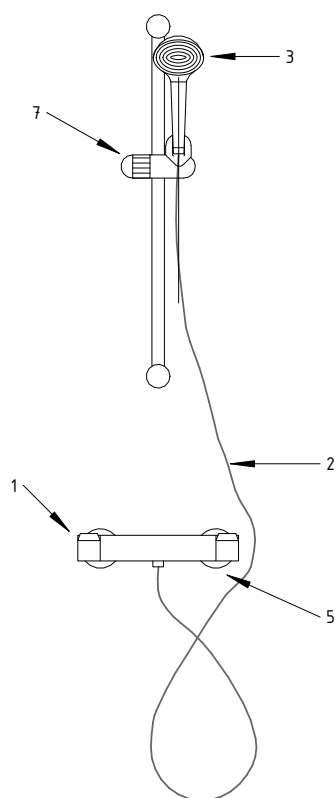
Side 9 af 15 - VM2 - på etage

Tegn.nr. / Rev.

K08_H5_EX_N200.9

Sagsnr.14022	Dato: 2019.12.13	Init. KH	Kontrol MS	Godk. JP	
☐ ARKITEKT:	Bjarke Ingels Group A/S	Kløverbladsgade 56, 2500 Valby	T+45 72 21 72 27	big@big.dk	
☒ INGENIØR:	Bjarke Ingels Group A/S	Kløverbladsgade 56, 2500 Valby	T+45 72 21 72 27	big@big.dk	
☐ INGENIØR(EL+KLOAK):	Spangenberg & Madsen A/S	Herstedøstervej 27-29, 2620 Albertslund	T+45 43 44 60 00	sogm@sogm.dk	
☐ LANDSKAB:	Bjarke Ingels Group A/S	Kløverbladsgade 56, 2500 Valby	T+45 72 21 72 27	big@big.dk	

K08_H5_EX_N200.10



O.F.G.

BRUSER - BR1, 1:10

1. Termostatstyret etgrebs, Blandingsbatteri
2. Bruserslange
3. Bruserhoved
4. Bruserstang
5. Rosette
6. PEX-rør (R.I.R.) med koblingsdåse
7. Bruserhylde
8. Gummifuge
9. Skakt

BRUSER - BR1, 1:10

Bruserarrangement monteret på porebeton med rørføring fra skakt

Aktuel vandtilslutning fremgår af diagram eller i
Bygningsdelsbeskrivelse for vand og sanitet.

Rev.	Rev. Date	Emne	Init.
------	-----------	------	-------


SNEGLEHUSENE

ADRESSE: RADISEVEJ/ RØDBEDEVEJ, 8200 ÅRHUS N,
MATR NR: 1n, Terp, Århus Jorder
BYGHERRE: NYE HOLDING APS

NYE
byTÆKKER group

Hovedprojekt

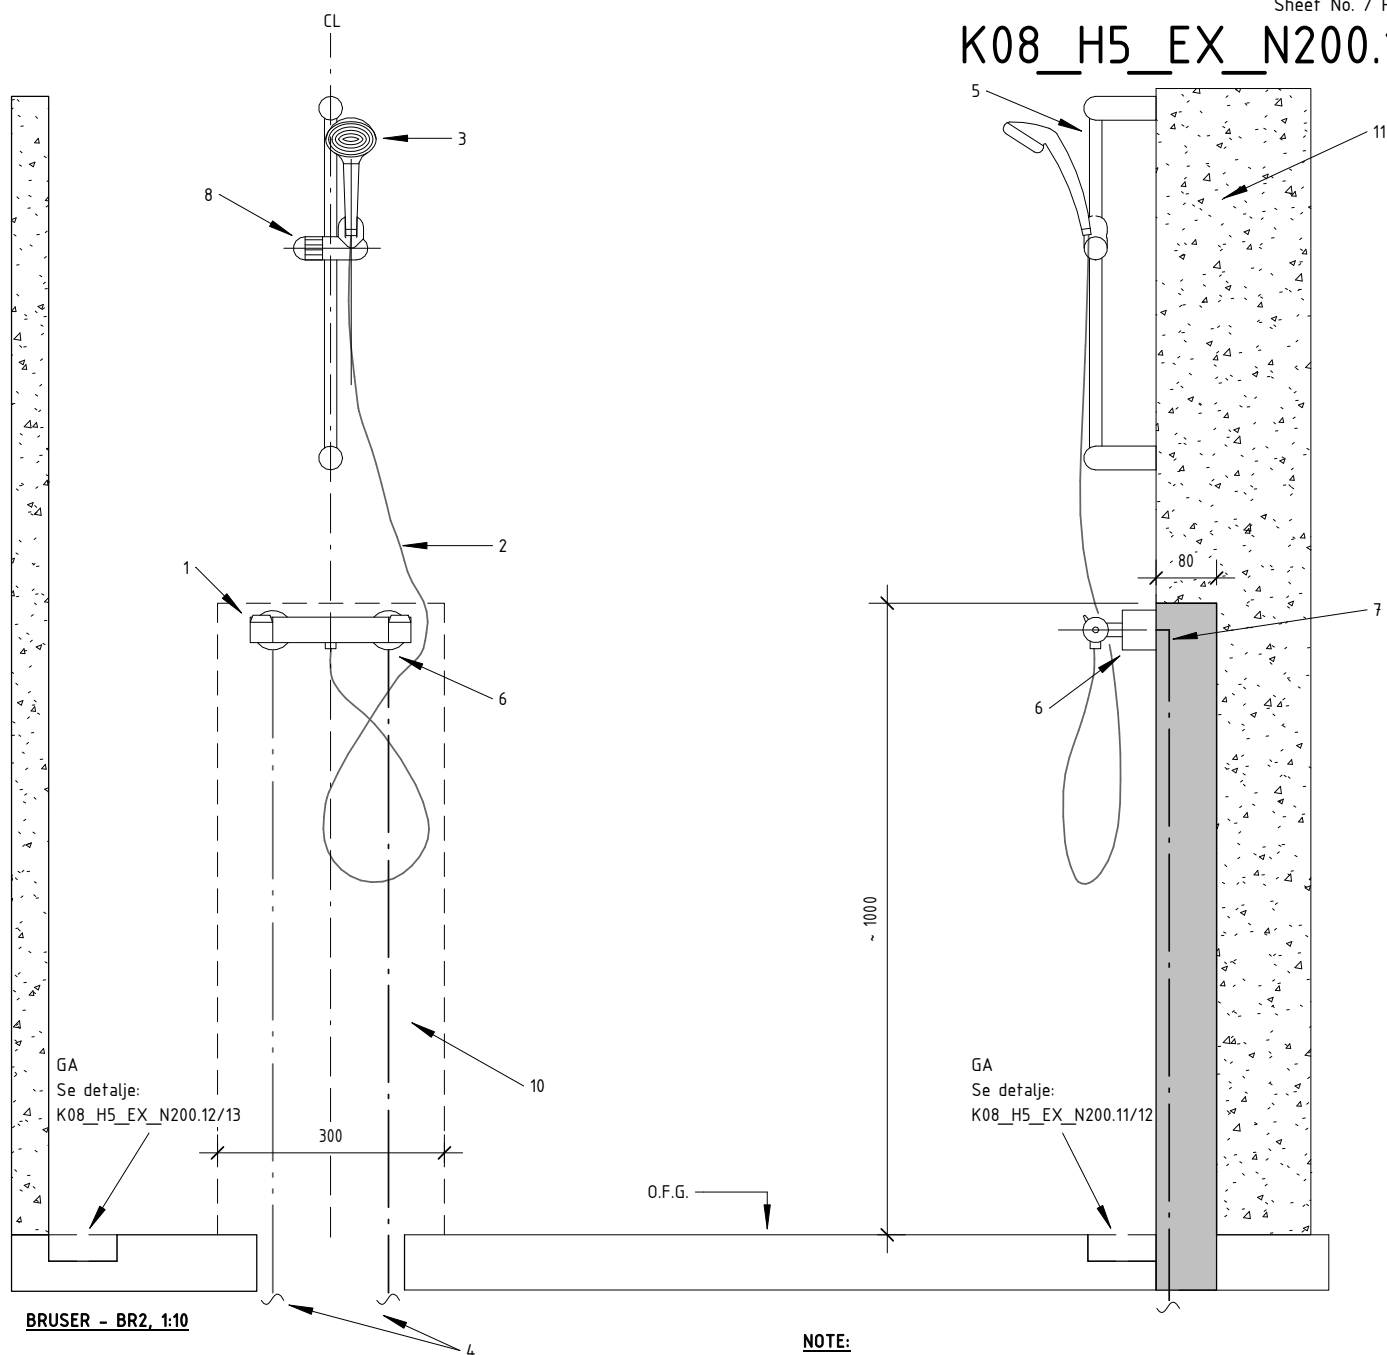
Side 10 af 15 - BR1 - ved skakt

Tegn.nr. / Rev.

K08_H5_EX_N200.10

Sagsnr.14022	Dato: 2019.12.13	Init. KH	Kontrol MS	Godk. JP	
☐ ARKITEKT:	Bjarke Ingels Group A/S	Kløverbladsgade 56, 2500 Valby	T+45 72 21 72 27		big@big.dk
☒ INGENIØR:	Bjarke Ingels Group A/S	Kløverbladsgade 56, 2500 Valby	T+45 72 21 72 27		big@big.dk
☐ INGENIØR(EL+KLOAK):	Spangenberg & Madsen A/S	Herstedøstervej 27-29, 2620 Albertslund	T+45 43 44 60 00		sogm@sogm.dk
☐ LANDSKAB:	Bjarke Ingels Group A/S	Kløverbladsgade 56, 2500 Valby	T+45 72 21 72 27		big@big.dk

K08_H5_EX_N200.11

**BRUSER - BR2, 1:10**

1. Termostatstyret etgrebs, Blandingsbatteri
2. Bruserlange
3. Bruserhoved
4. Vandtilslutning nedefra
5. Bruserstang, belastning 500 kg
6. Roset
7. PEX-rør (R.I.R.) med koblingsdåse
8. Bruserhylde
9. Gulv afløb
10. 80mm udsparring til vandrør
11. Betonelement

NOTE:

Bruserarrangement monteret på betonelement med skjult rørføring.
På porrebeton rilles vand.
Aktuel vandtilslutning (nedefra) fremgår af diagram eller i
Bygningsdelsbeskrivelse for vand og sanitet.

Rev.	Rev. Date	Emne	Init.
------	-----------	------	-------



SNEGLEHUSENE

ADRESSE: RADISEVEJ/ RØDBEDEVEJ, 8200 ÅRHUS N,
MATR NR: 1n, Terp, Århus Jorder
BYGHERRE: NYE HOLDING APS

NYE
byTÆKKER group

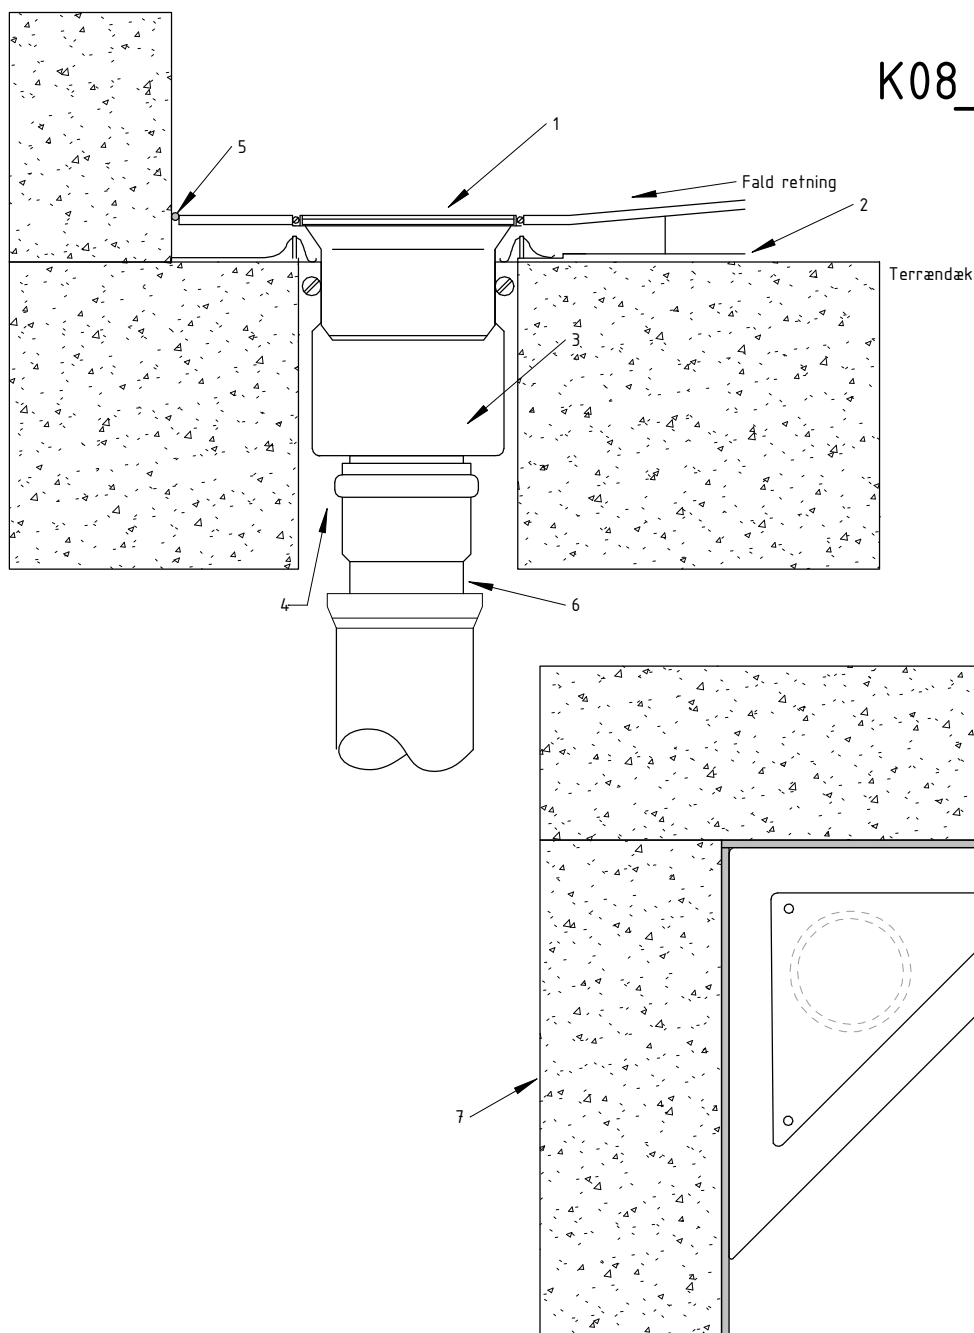
Hovedprojekt

Side 11 af 15 - BR2

Tegn.nr. / Rev.

K08_H5_EX_N200.11

Sagsnr.14022	Dato: 2019.12.13	Init. KH	Kontrol MS	Godk. JP	
□ ARKITEKT:	Bjarke Ingels Group A/S	Kløverbladsgade 56, 2500 Valby	T+45 72 21 72 27	big@big.dk	
■ INGENIØR:	Bjarke Ingels Group A/S	Kløverbladsgade 56, 2500 Valby	T+45 72 21 72 27	big@big.dk	
□ INGENIØR(EL+KLOAK):	Spangenberg & Madsen A/S	Herstedøstervej 27-29, 2620 Albertslund	T+45 43 44 60 00	sogm@sogm.dk	
□ LANDSKAB:	Bjarke Ingels Group A/S	Kløverbladsgade 56, 2500 Valby	T+45 72 21 72 27	big@big.dk	

**GULVAFLØB - GA1 HJØRNEAFLØB****NOTE:**

1. Gulvafløb (leveres under entreprise)
2. Evt. membran-fastpænding
3. Stikmuffe
4. Tilstøbning
5. Gummifuge
6. Ø75 afløbsrør ført til Ø110 afløbsrør i jord
7. Betonelement

Rev.	Rev. Date	Emne	Init.
------	-----------	------	-------



SNEGLEHUSENE

ADRESSE: RADISEVEJ/ RØDBEDEVEJ, 8200 ÅRHUS N,
MATR NR: 1n, Terp, Århus Jorder
BYGHERRE: NYE HOLDING APS

NYE
byTÆKKER group

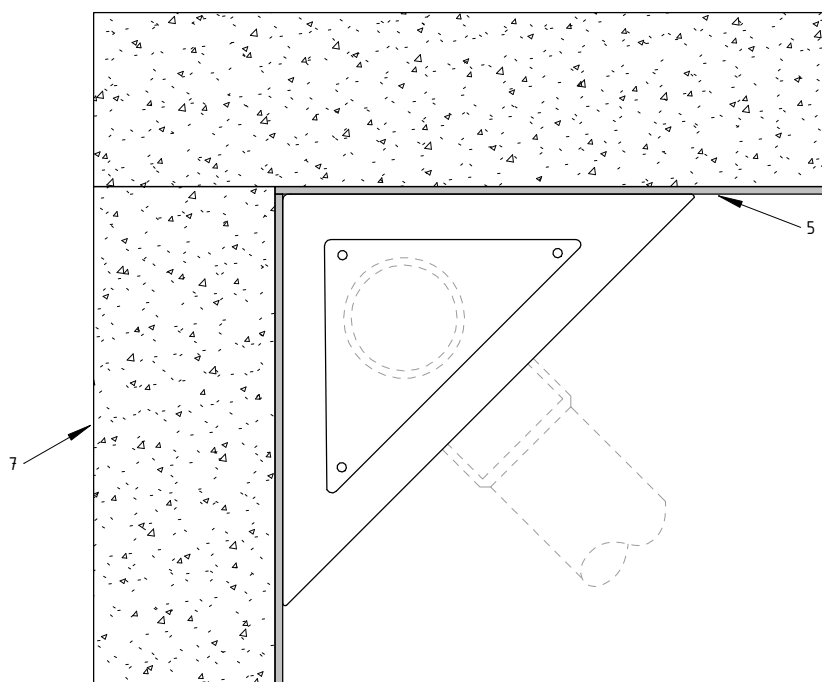
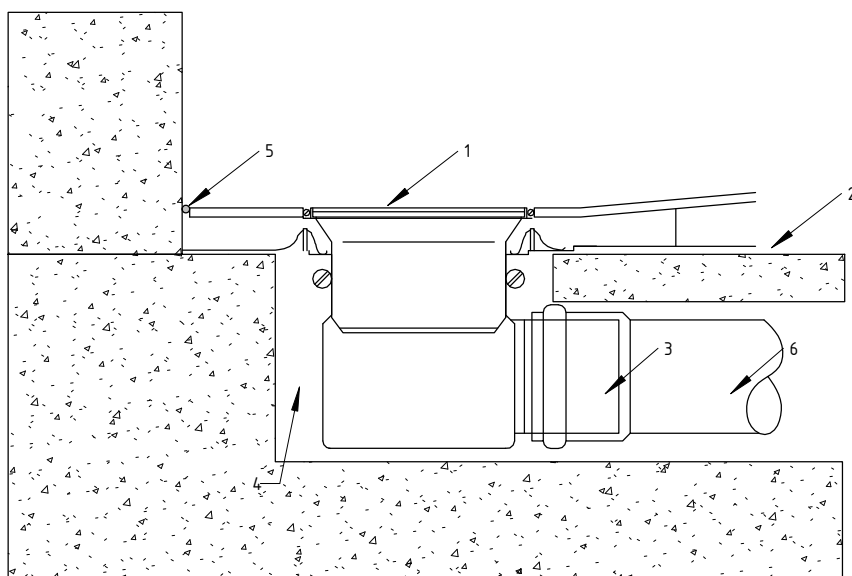
Hovedprojekt

Side 12 af 15 - GA1 i terrændæk

Tegn.nr. / Rev.

K08_H5_EX_N200.12

Sagsnr.14022	Dato: 2019.12.13	Init. KH	Kontrol MS	Godk. JP	
☐ ARKITEKT:	Bjarke Ingels Group A/S	Kløverbladsgade 56, 2500 Valby	T+45 72 21 72 27	big@big.dk	
☒ INGENIØR:	Bjarke Ingels Group A/S	Kløverbladsgade 56, 2500 Valby	T+45 72 21 72 27	big@big.dk	
☐ INGENIØR(EL+KLOAK):	Spangenberg & Madsen A/S	Herstedøstervej 27-29, 2620 Albertslund	T+45 43 44 60 00	sogm@sogm.dk	
☐ LANDSKAB:	Bjarke Ingels Group A/S	Kløverbladsgade 56, 2500 Valby	T+45 72 21 72 27	big@big.dk	

**NOTE:****GULV AFLØB - GA2 HJØRNE AFLØB**

1. Gulv afløb
2. Evt. membran-fastpænding
3. Stikmuffe
4. Tilstøbning
5. Gummifuge
6. Ø50 afløbsrør ført i gulv til faldstamme
7. Betonelement

Rev.	Rev. Date	Emne	Init.
------	-----------	------	-------



SNEGLEHUSENE

ADRESSE: RADISEVEJ/ RØDBEDEVEJ, 8200 ÅRHUS N,
MATR NR: 1n, Terp, Århus Jorder
BYGHERRE: NYE HOLDING APS

NYE
byTÆKKER group

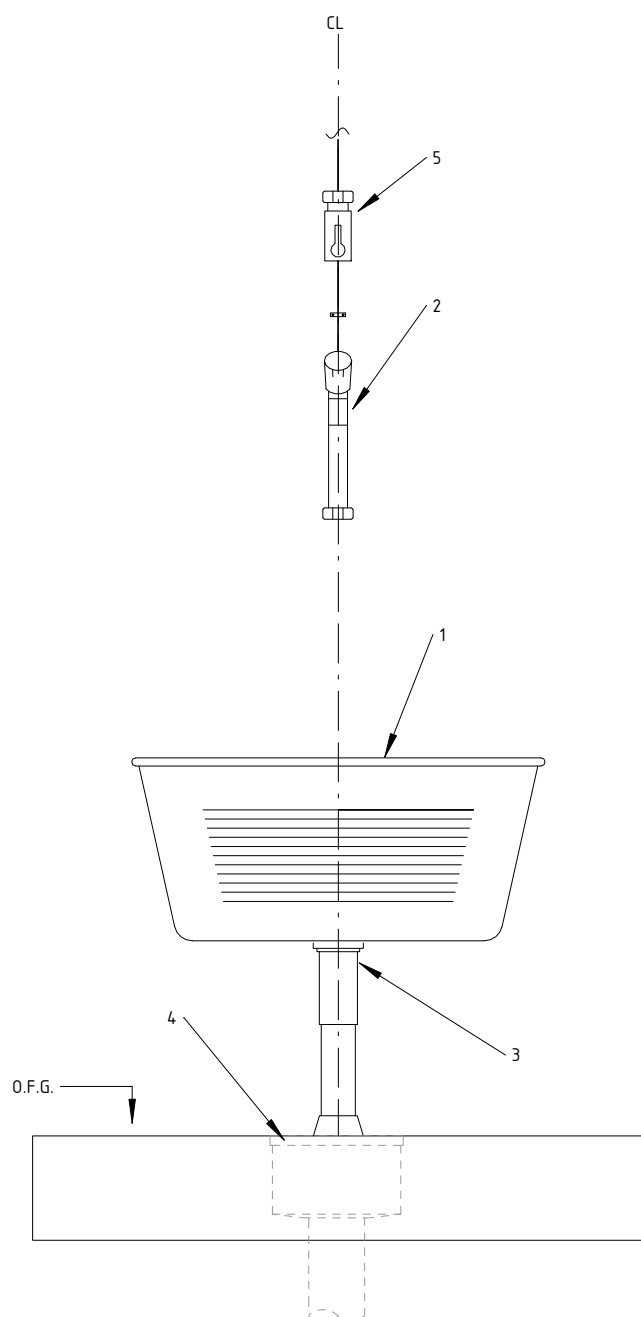
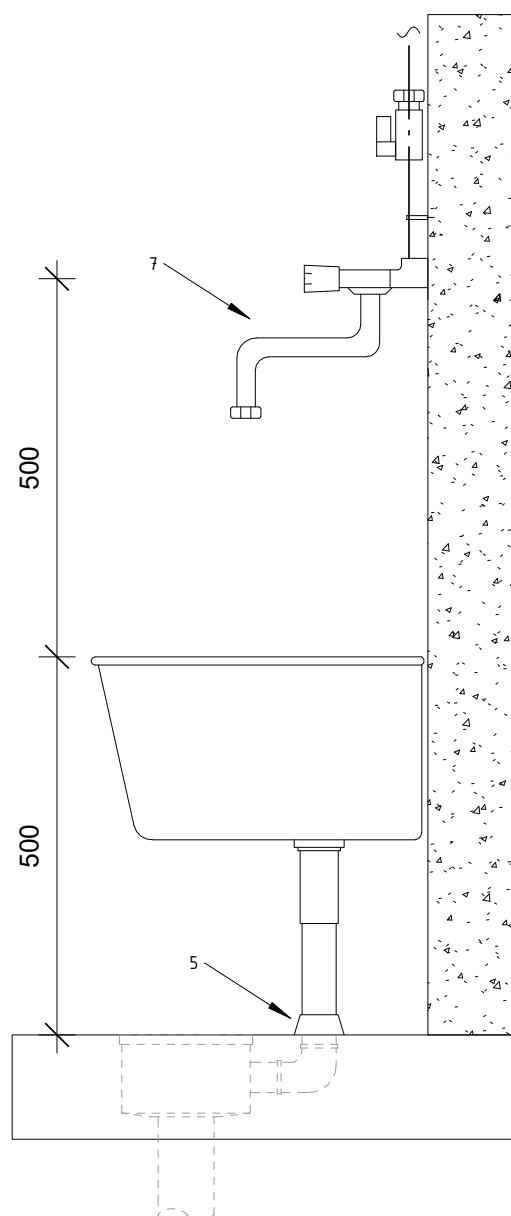
Hovedprojekt

Side 13 af 15 - GA2 med afløb i gulv

Tegn.nr. / Rev.

K08_H5_EX_N200.13

Sagsnr.14022	Dato: 2019.12.13	Init. KH	Kontrol MS	Godk. JP	
☐ ARKITEKT:	Bjarke Ingels Group A/S	Kløverbladsgade 56, 2500 Valby	T+45 72 21 72 27	big@big.dk	
☒ INGENIØR:	Bjarke Ingels Group A/S	Kløverbladsgade 56, 2500 Valby	T+45 72 21 72 27	big@big.dk	
☐ INGENIØR(EL+KLOAK):	Spangenberg & Madsen A/S	Herstedøstervej 27-29, 2620 Albertslund	T+45 43 44 60 00	sogm@sogm.dk	
☐ LANDSKAB:	Bjarke Ingels Group A/S	Kløverbladsgade 56, 2500 Valby	T+45 72 21 72 27	big@big.dk	

**RENGØRINGSVASK – RV1, 1:10****NOTE:**

1. Rengøringsvask
2. Spulehane
3. Afgangsør
4. Gulv afløb
5. Afspærringsventil
6. Rosetter
7. Udløbstud med slangeforskrining

Rev.	Rev. Date	Emne	Init.
------	-----------	------	-------



SNEGLEHUSENE

ADRESSE: RADISEVEJ/ RØDBEDEVEJ, 8200 ÅRHUS N,
MATR NR: 1n, Terp, Århus Jorder
BYGHERRE: NYE HOLDING APS

NYE
byTÆKKER group

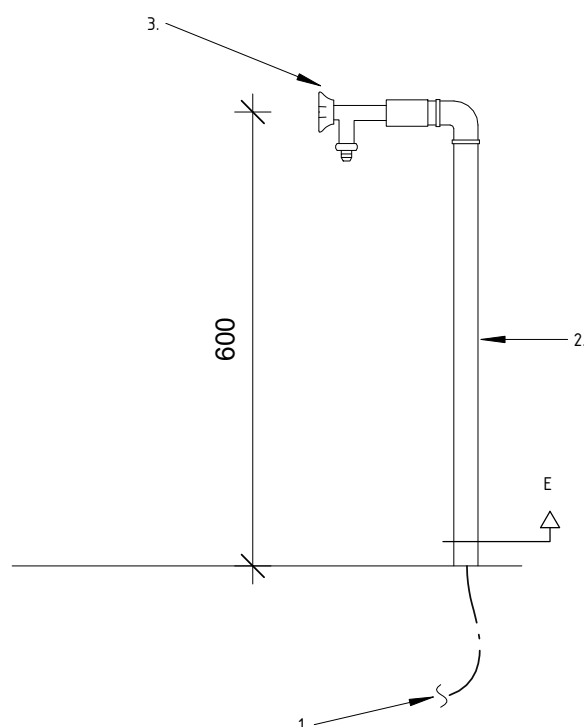
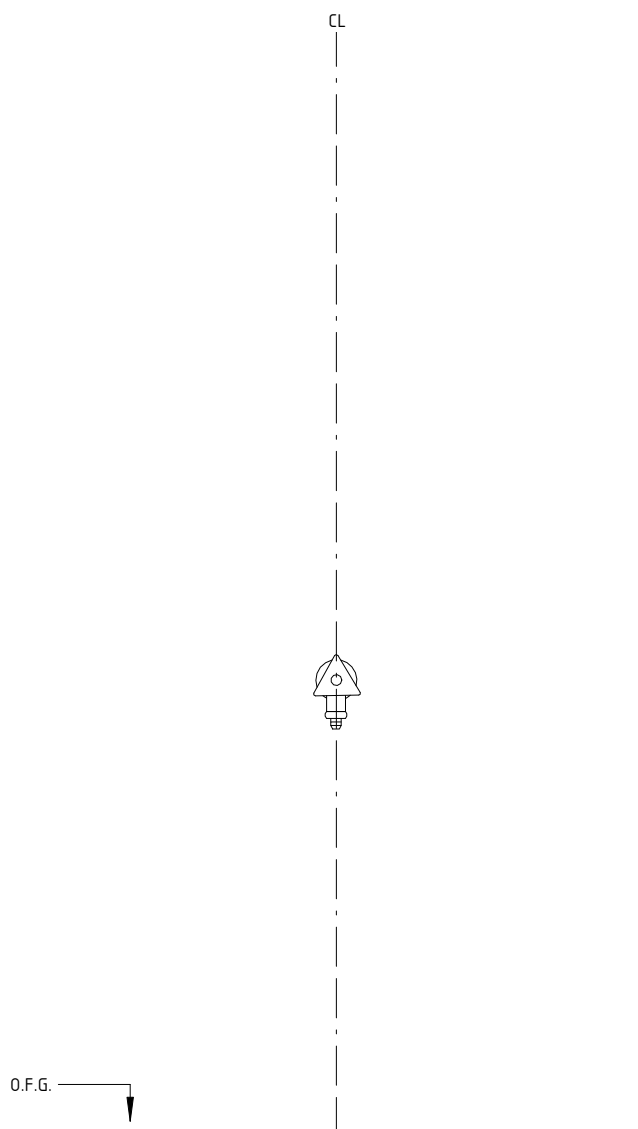
Hovedprojekt

Side 14 af 15 – RV

Tegn.nr. / Rev.

K08_H5_EX_N200.14

Sagsnr.14022	Dato: 2019.12.13	Init. KH	Kontrol MS	Godk. JP	
☐ ARKITEKT:	Bjarke Ingels Group A/S	Kløverbladsgade 56, 2500 Valby	T+45 72 21 72 27	big@big.dk	
☒ INGENIØR:	Bjarke Ingels Group A/S	Kløverbladsgade 56, 2500 Valby	T+45 72 21 72 27	big@big.dk	
☐ INGENIØR(EL+KLOAK):	Spangenberg & Madsen A/S	Herstedøstervej 27-29, 2620 Albertslund	T+45 43 44 60 00	sogm@sogm.dk	
☐ LANDSKAB:	Bjarke Ingels Group A/S	Kløverbladsgade 56, 2500 Valby	T+45 72 21 72 27	big@big.dk	

**RENGØRINGSVASK – RV1, 1:10****NOTE:**

1. Vandstilslutning i jord
2. Rustfri DN15 rør
3. Spulehane

Rev.	Rev. Date	Emne	Init.
------	-----------	------	-------



SNEGLEHUSENE

ADRESSE: RADISEVEJ/ RØDBEDEVEJ, 8200 ÅRHUS N,
MATR NR: 1n, Terp, Århus Jorder
BYGHERRE: NYE HOLDING APS

NYE
byTÆKKER group

Hovedprojekt

Side 15 af 15 – SPU

Tegn.nr. / Rev.

K08_H5_EX_N200.15

Sagsnr.14022	Dato: 2019.12.13	Init. KH	Kontrol MS	Godk. JP	
☐ ARKITEKT:	Bjarke Ingels Group A/S	Kløverbladsgade 56, 2500 Valby	T+45 72 21 72 27	big@big.dk	
☒ INGENIØR:	Bjarke Ingels Group A/S	Kløverbladsgade 56, 2500 Valby	T+45 72 21 72 27	big@big.dk	
☐ INGENIØR(EL+KLOAK):	Spangenberg & Madsen A/S	Herstedøstervej 27-29, 2620 Albertslund	T+45 43 44 60 00	sogm@sogm.dk	
☐ LANDSKAB:	Bjarke Ingels Group A/S	Kløverbladsgade 56, 2500 Valby	T+45 72 21 72 27	big@big.dk	