


- NOTE:**
1. TAGBRØNDE LEVERES OG MONTERES AF FACADEENTREPRENØR
 2. LØSALSENING AF TAGNEDLØB FREMGÅR AF VVS
 3. TAGNEDLØB ER Ø63 OG TAGBRØNDSSTUDS ER Ø50


SIGNATURFORKLARING:

- TV Afløb, tagvand
- TB Tagbrønd
- E Entreprissegrænse
- ~ Fortsættes

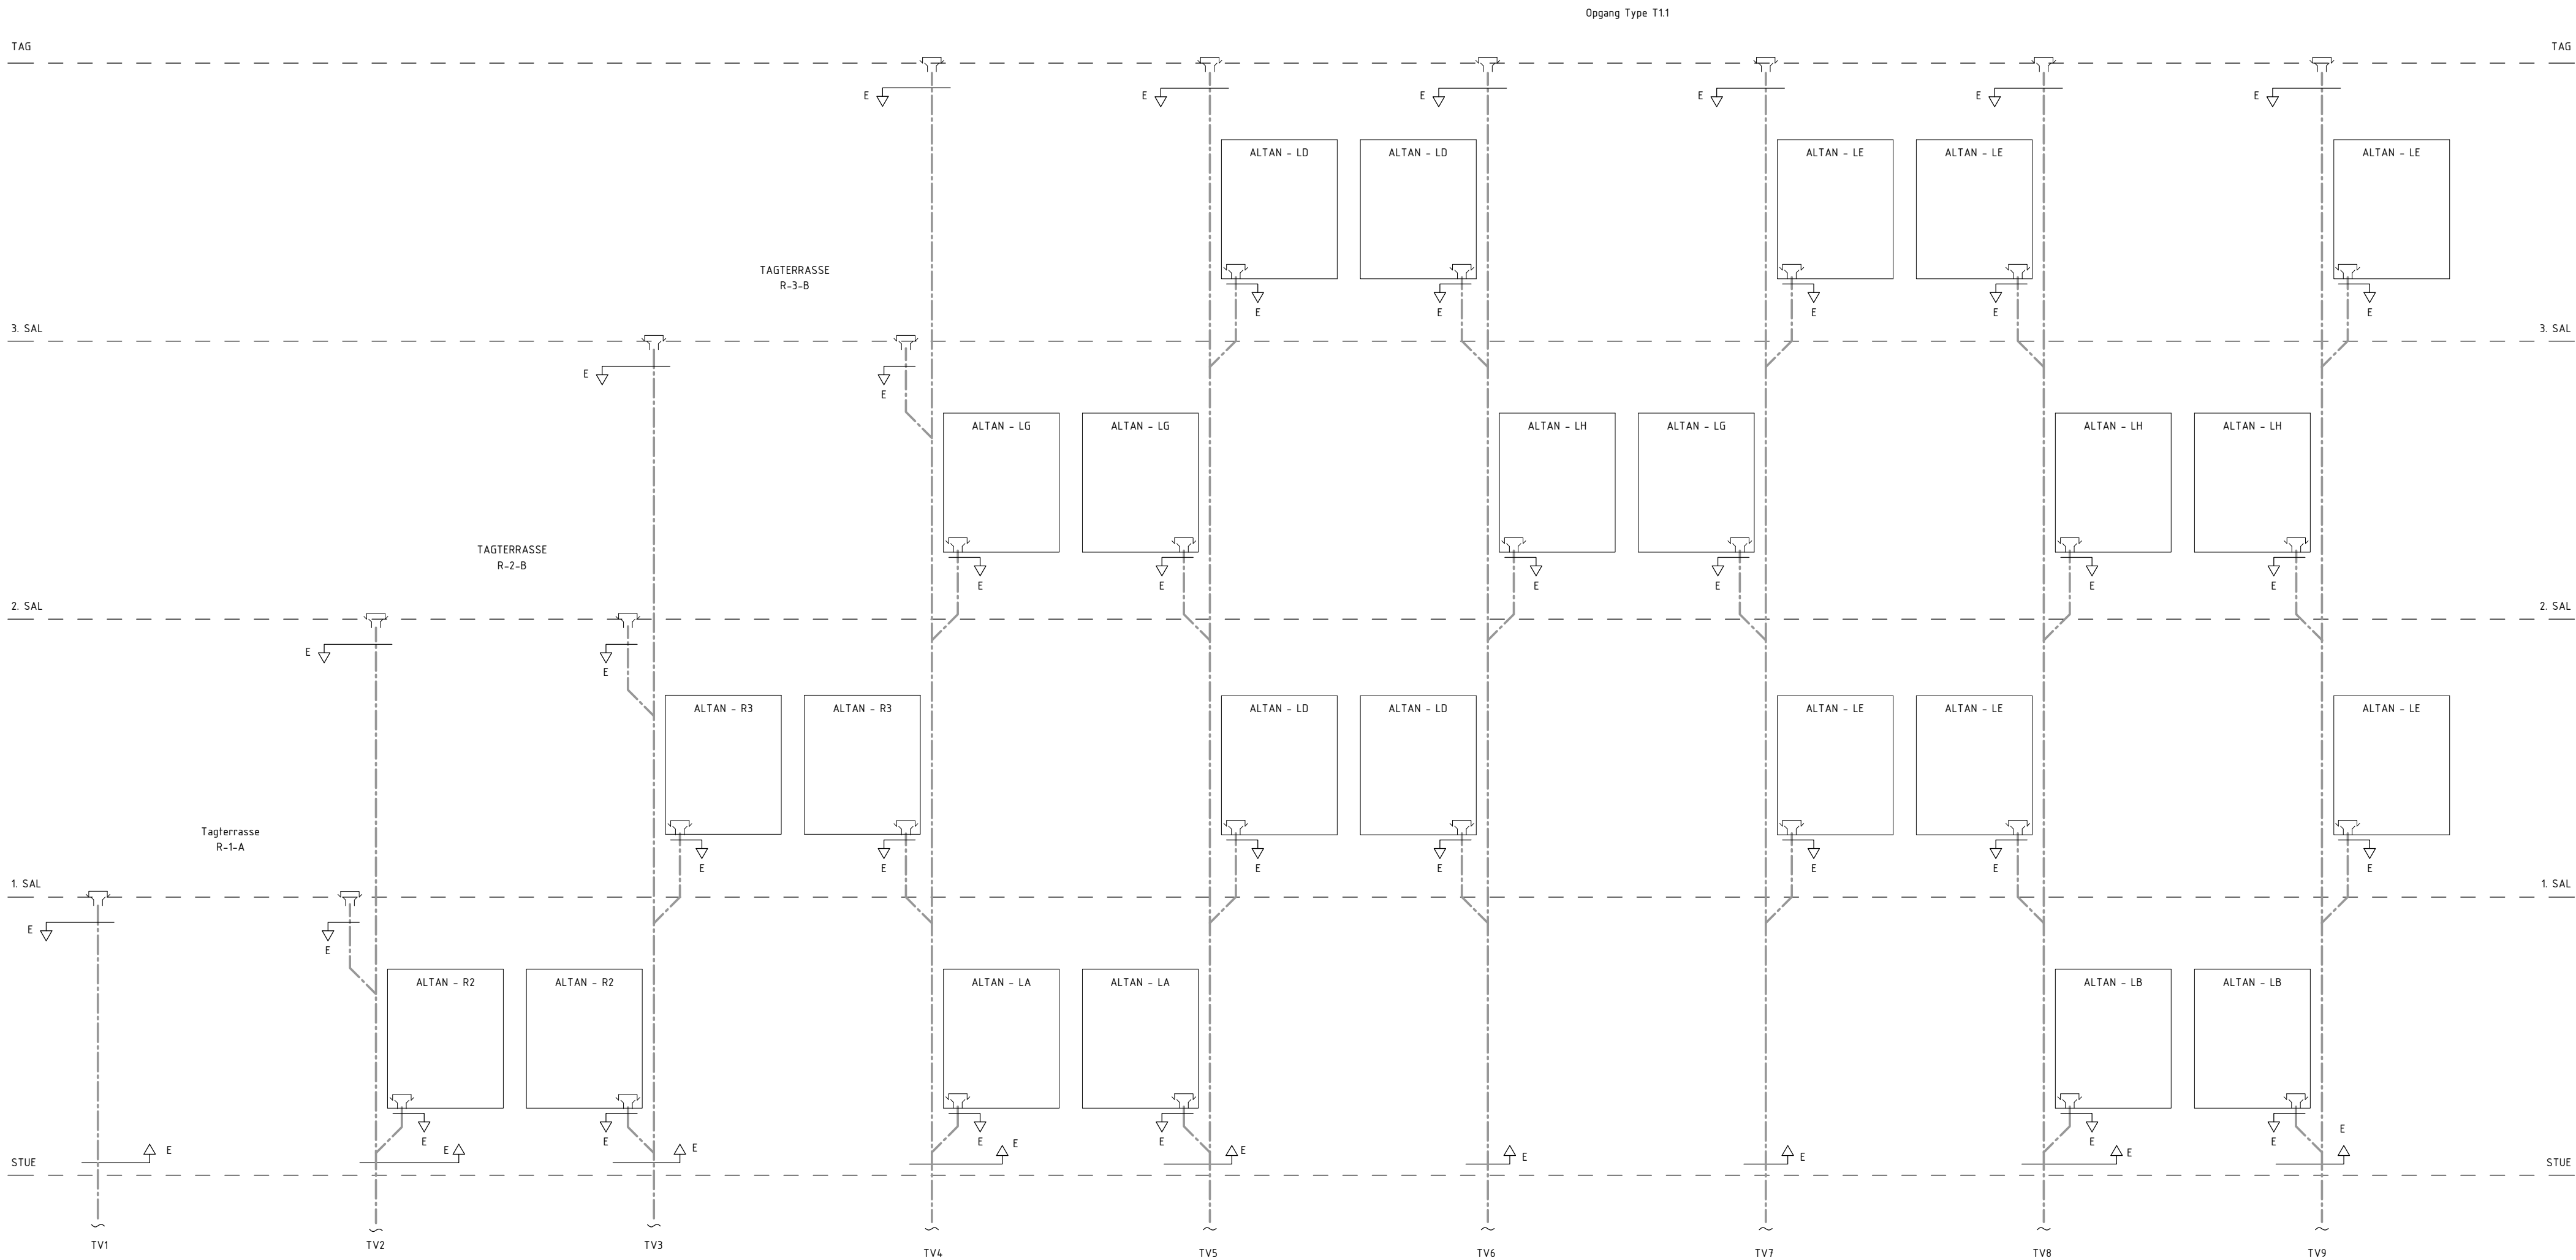

TAGVAND - BYGNING 1, RÆKKEHUSE • OPGANG TYPE T1.1


Sheet No. / Rev.
K08_H6_EX_N201

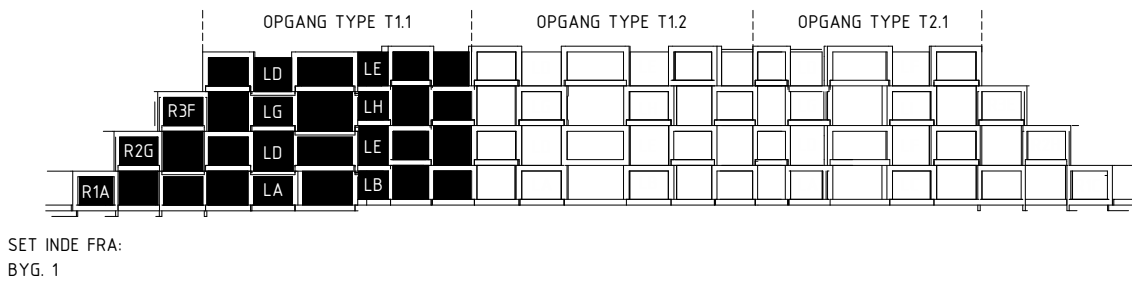


SET INDE FRA:
BYG. 1


Rev.	Rev. Date	Emne	Init.
 SNEGLEHUSENE ADRESSE: RADISEVEJ/ RØDBEDEVEJ, 8200 ÅRHUS N, MATR. NR. 1n, Tørr. Århus Jorder BYGHERRE: NYE HOLDING APS			
 NYE byTÆKKER group Hovedprojekt			
Side 1 af 10 - TAGVAND - BYGNING 1, RÆKKEHUSE • OPGANG TYPE T1.1			
Tegn.nr. / Rev.			
K08_H6_EX_N201			

Sagsnr. 14022	Dato: 2019.12.13	Init. KH	Kontrol MS	Godk. JP
■ ARKITEKT: Bjarke Ingels Group A/S	Kiøbenhavnsgade 56, 2500 Valby	T+45 72 21 72 27		big@big.dk
□ INGENIØR: Bjarke Ingels Group A/S	Kiøbenhavnsgade 56, 2500 Valby	T+45 72 21 72 27		big@big.dk
□ INGENIØR/EL-KLØBER: Spangenberg & Madsen A/S	Herstedøstvej 27-29, 2620 Albertslund	T+45 43 44 60 00		sgm@sgm.dk
□ LANDSKAB: Bjarke Ingels Group A/S	Kiøbenhavnsgade 56, 2500 Valby	T+45 72 21 72 27		big@big.dk

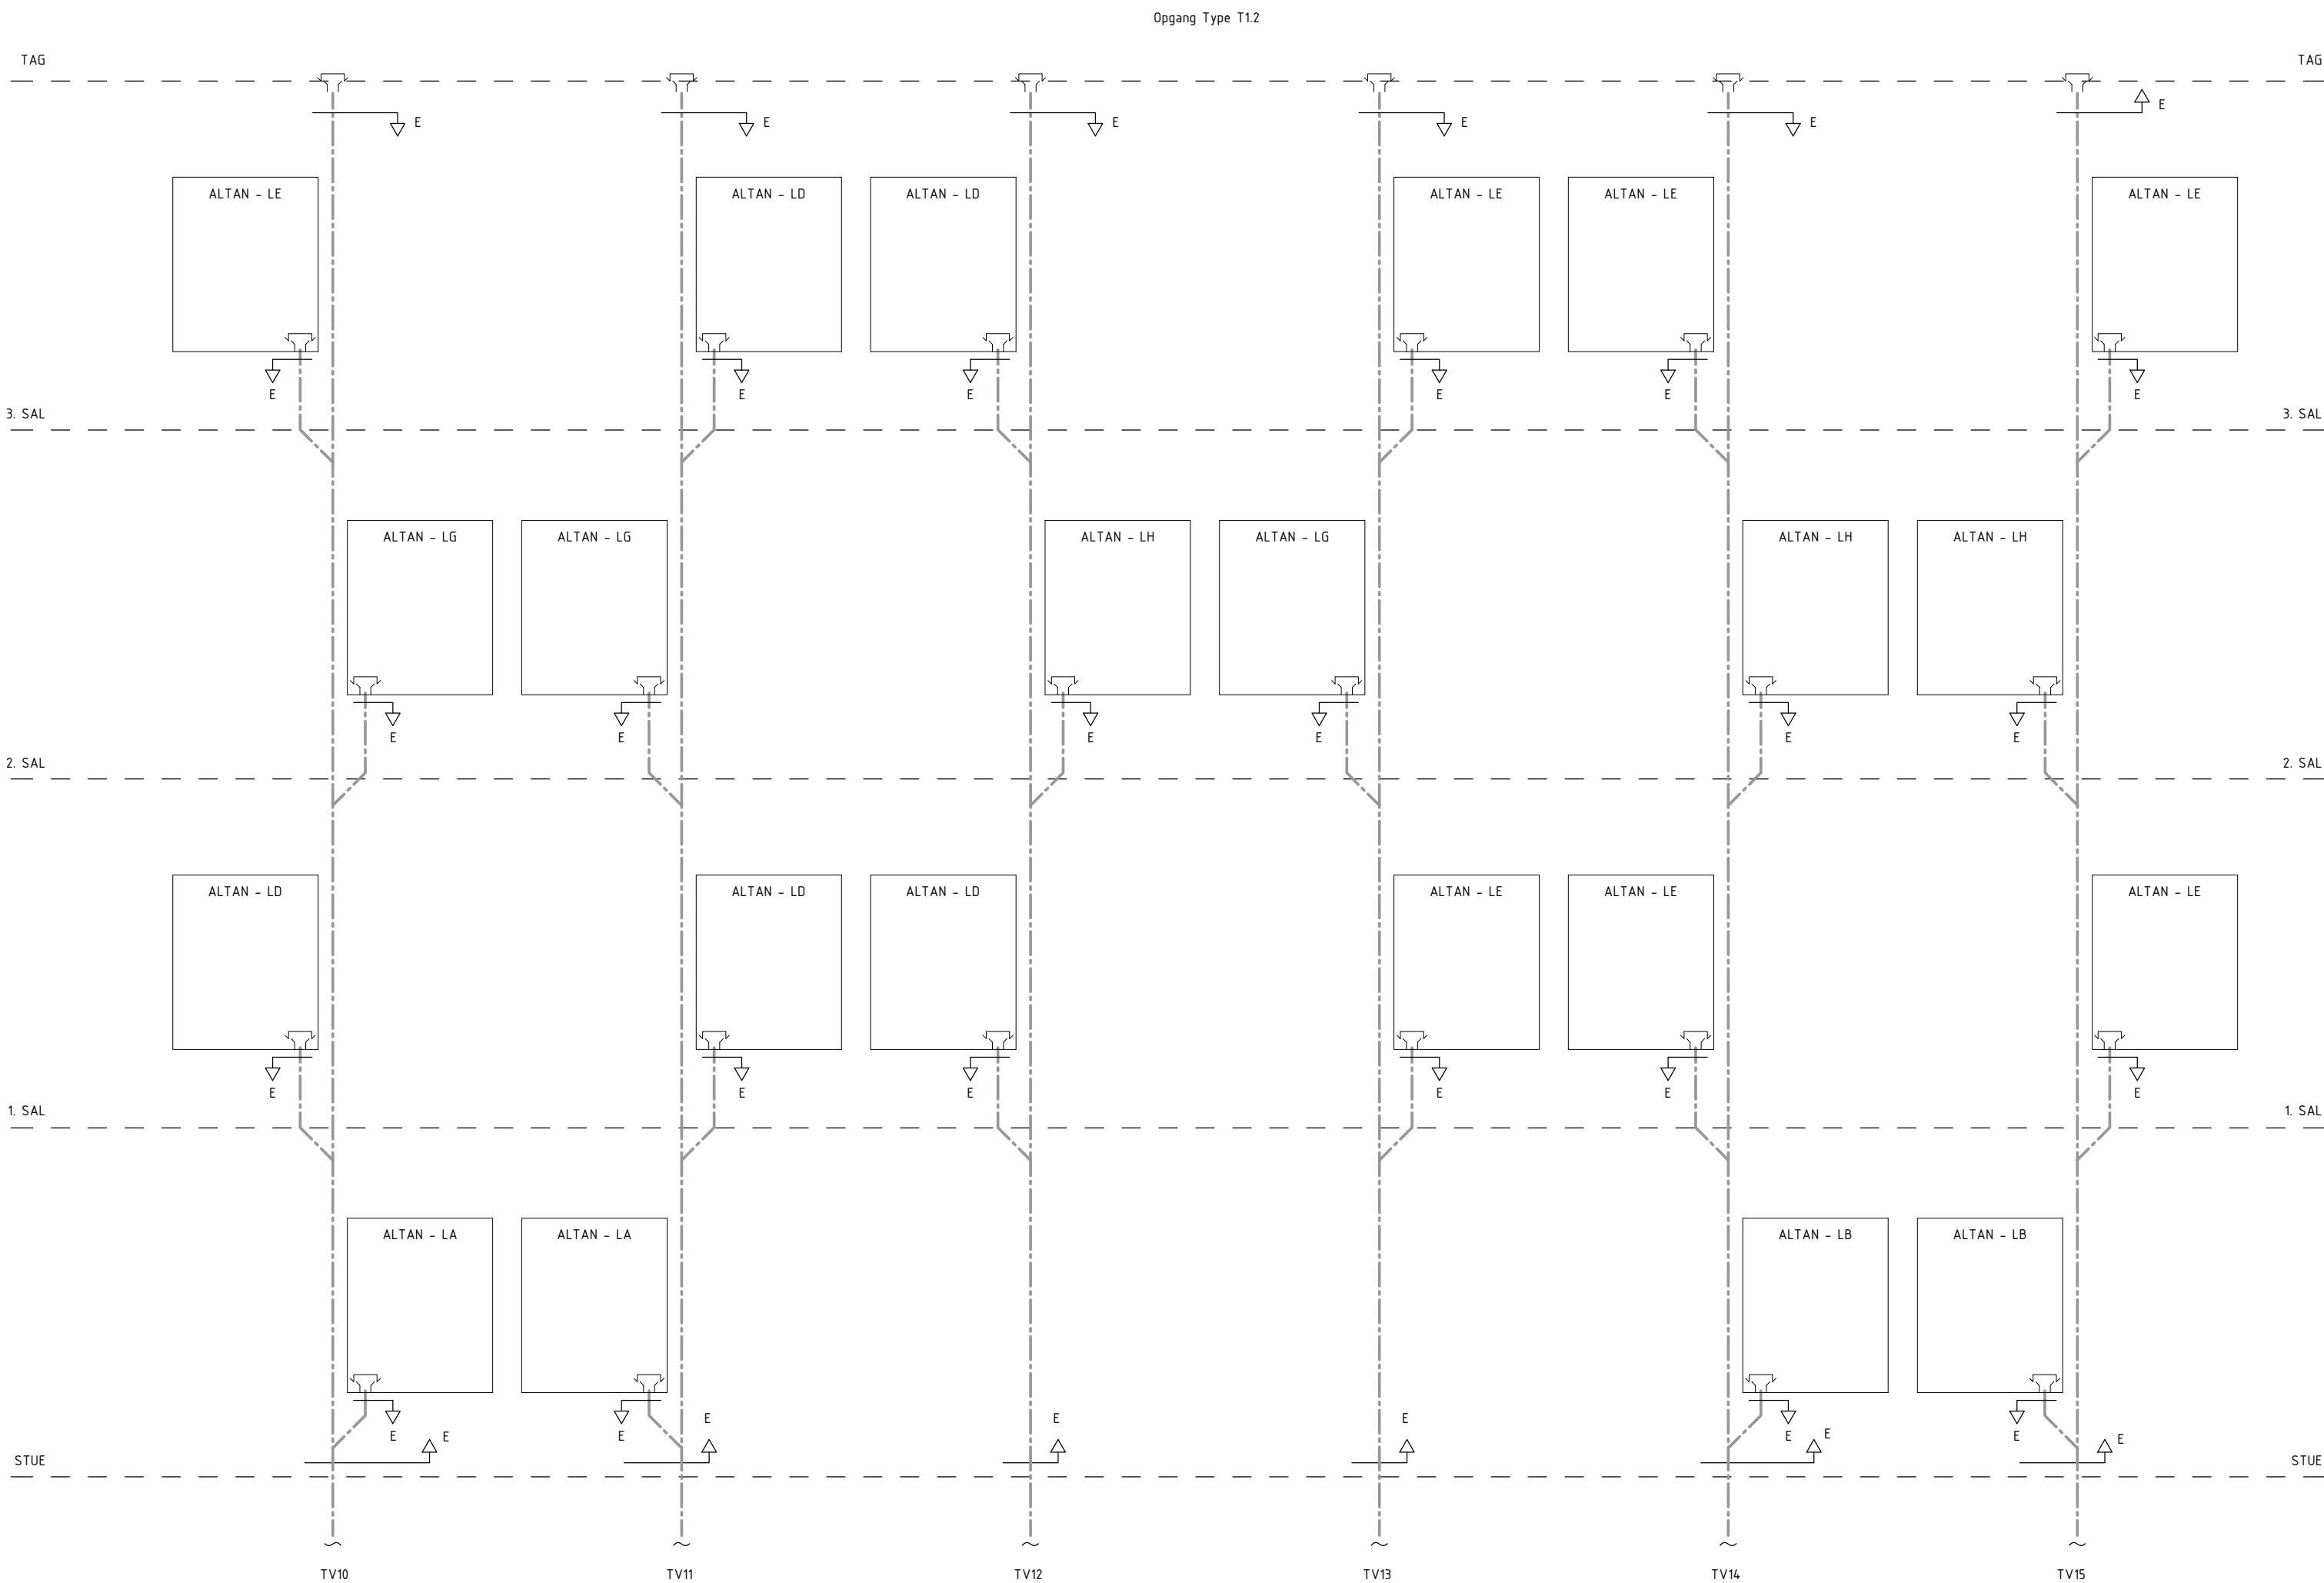


TAGVAND - BYGNING 1, OPGANG TYPE T12

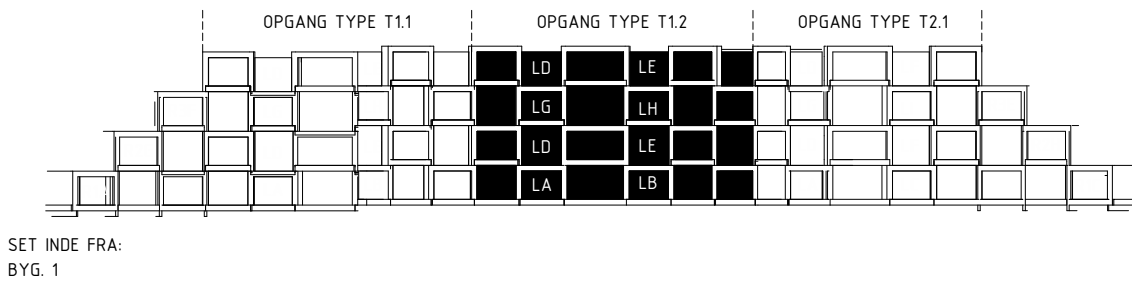


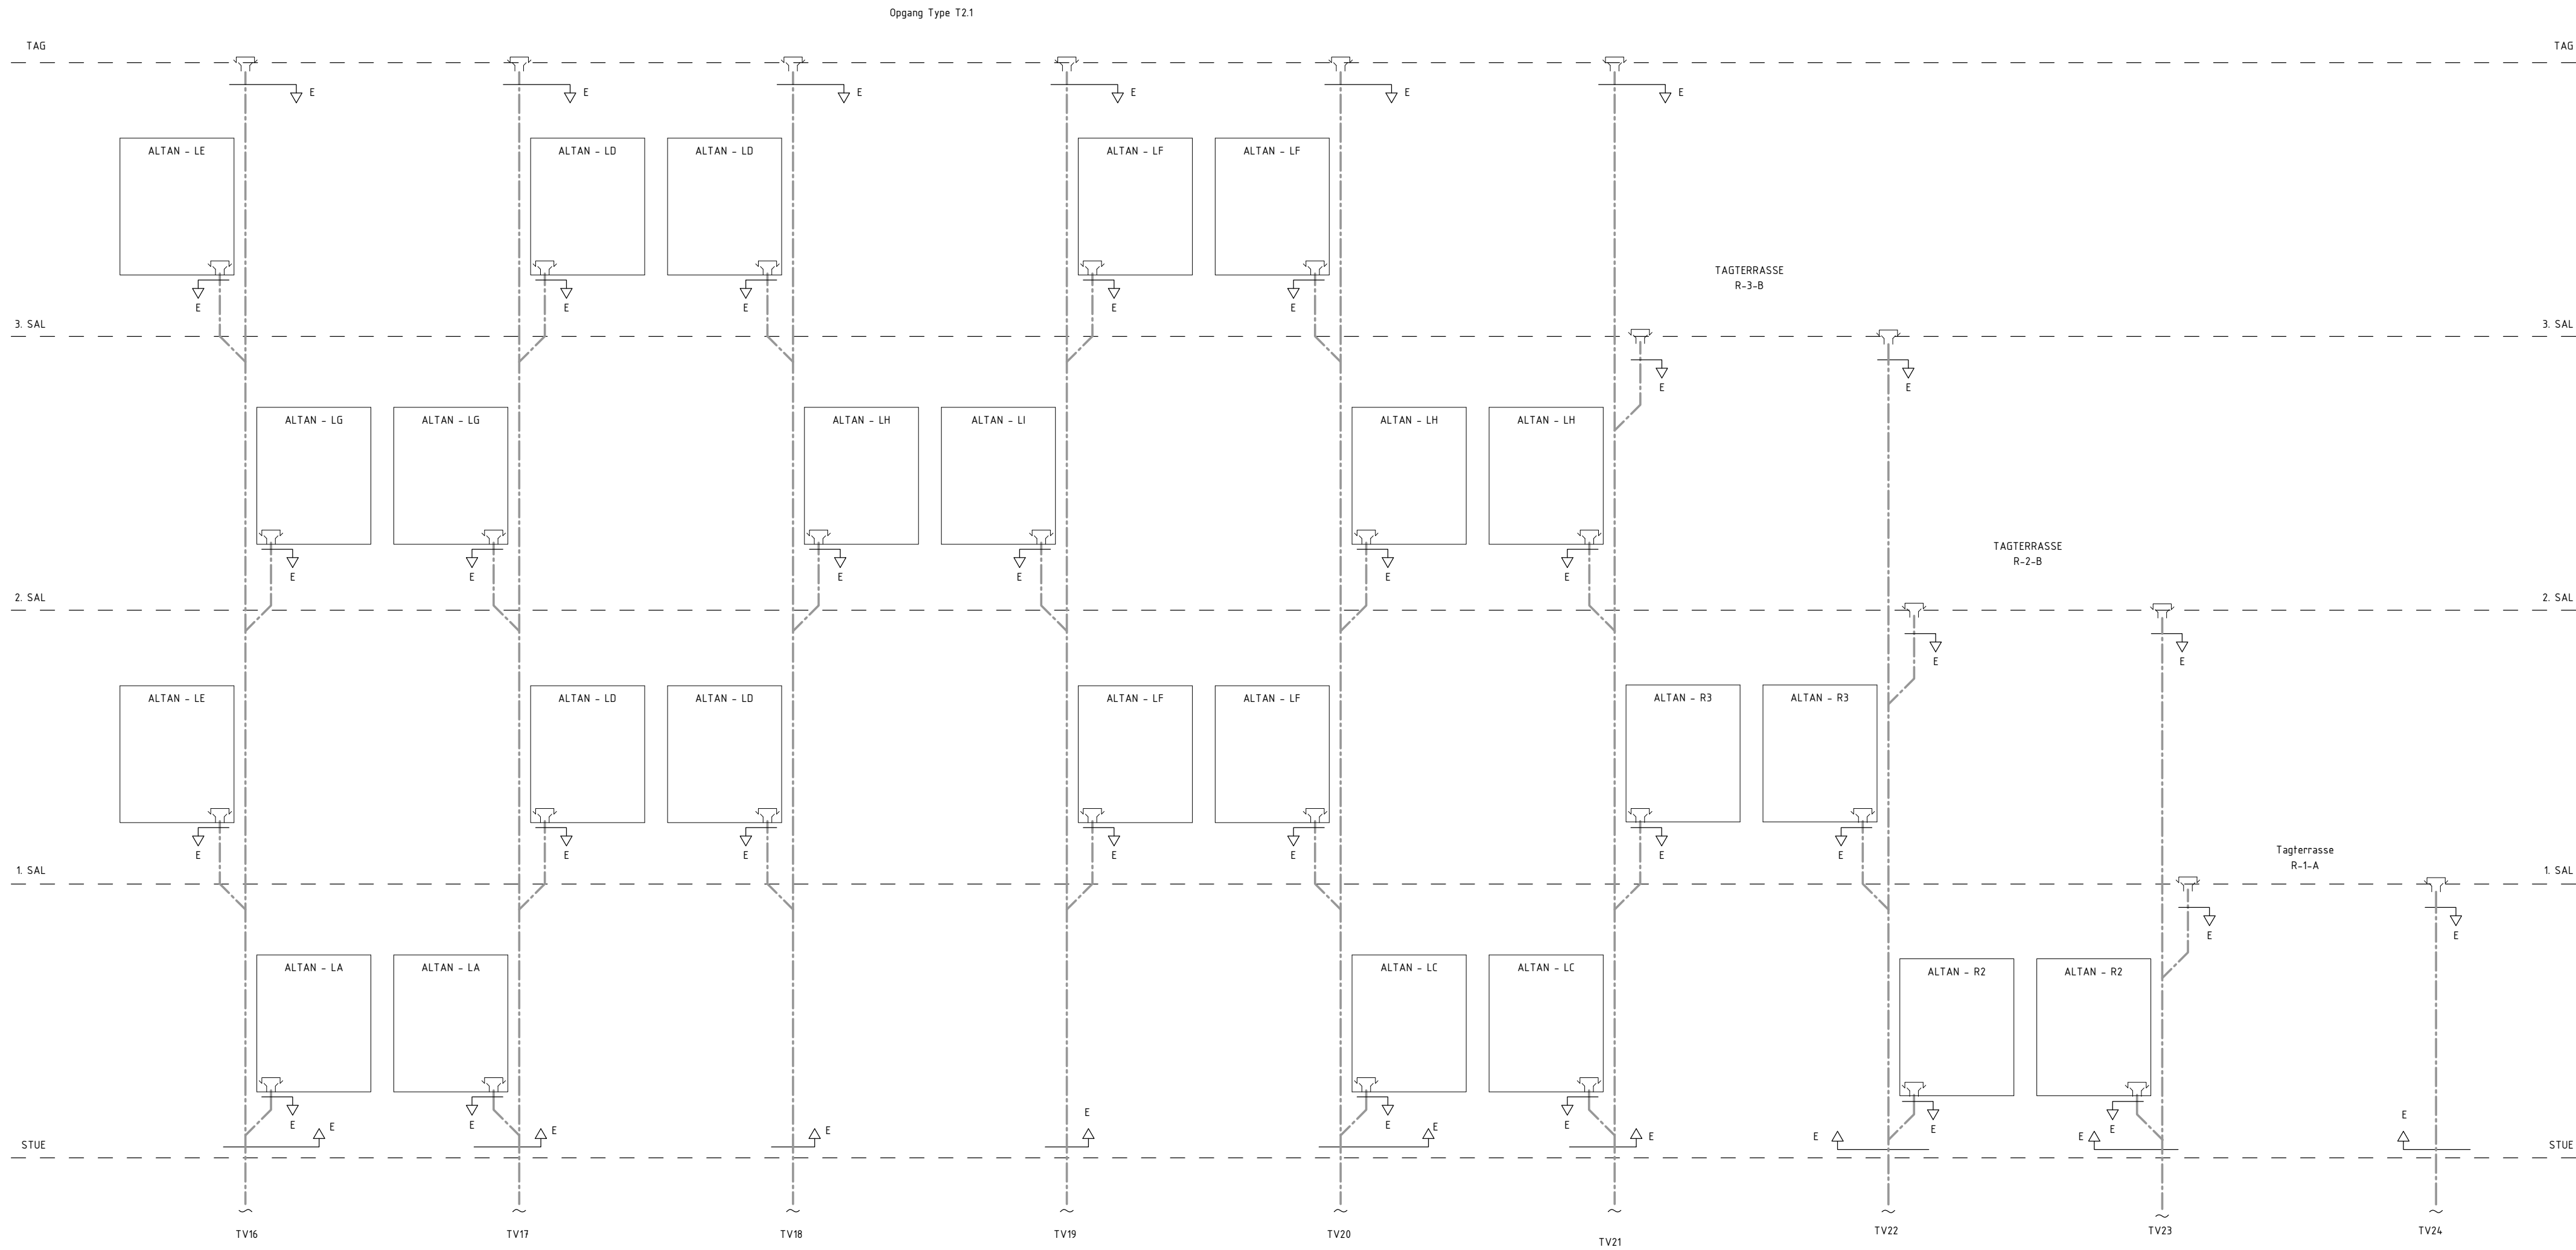


TAGVAND - BYGNING 1, RÆKKEHUSE + OPGANG TYPE T2.1


Sheet No. / Rev.
TAGVAND - Side 3 af 10

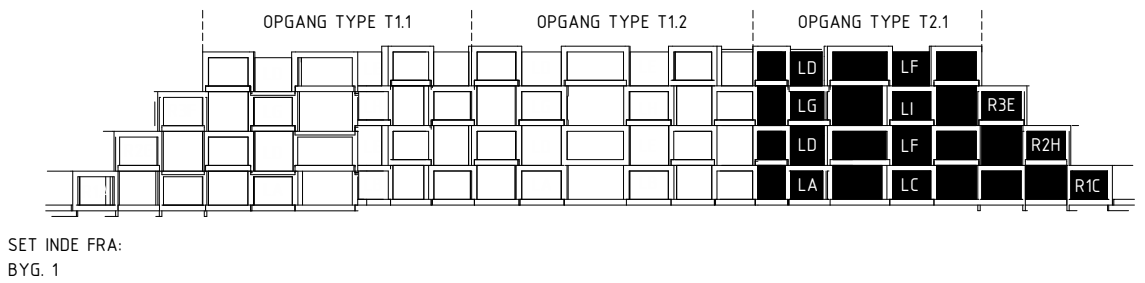

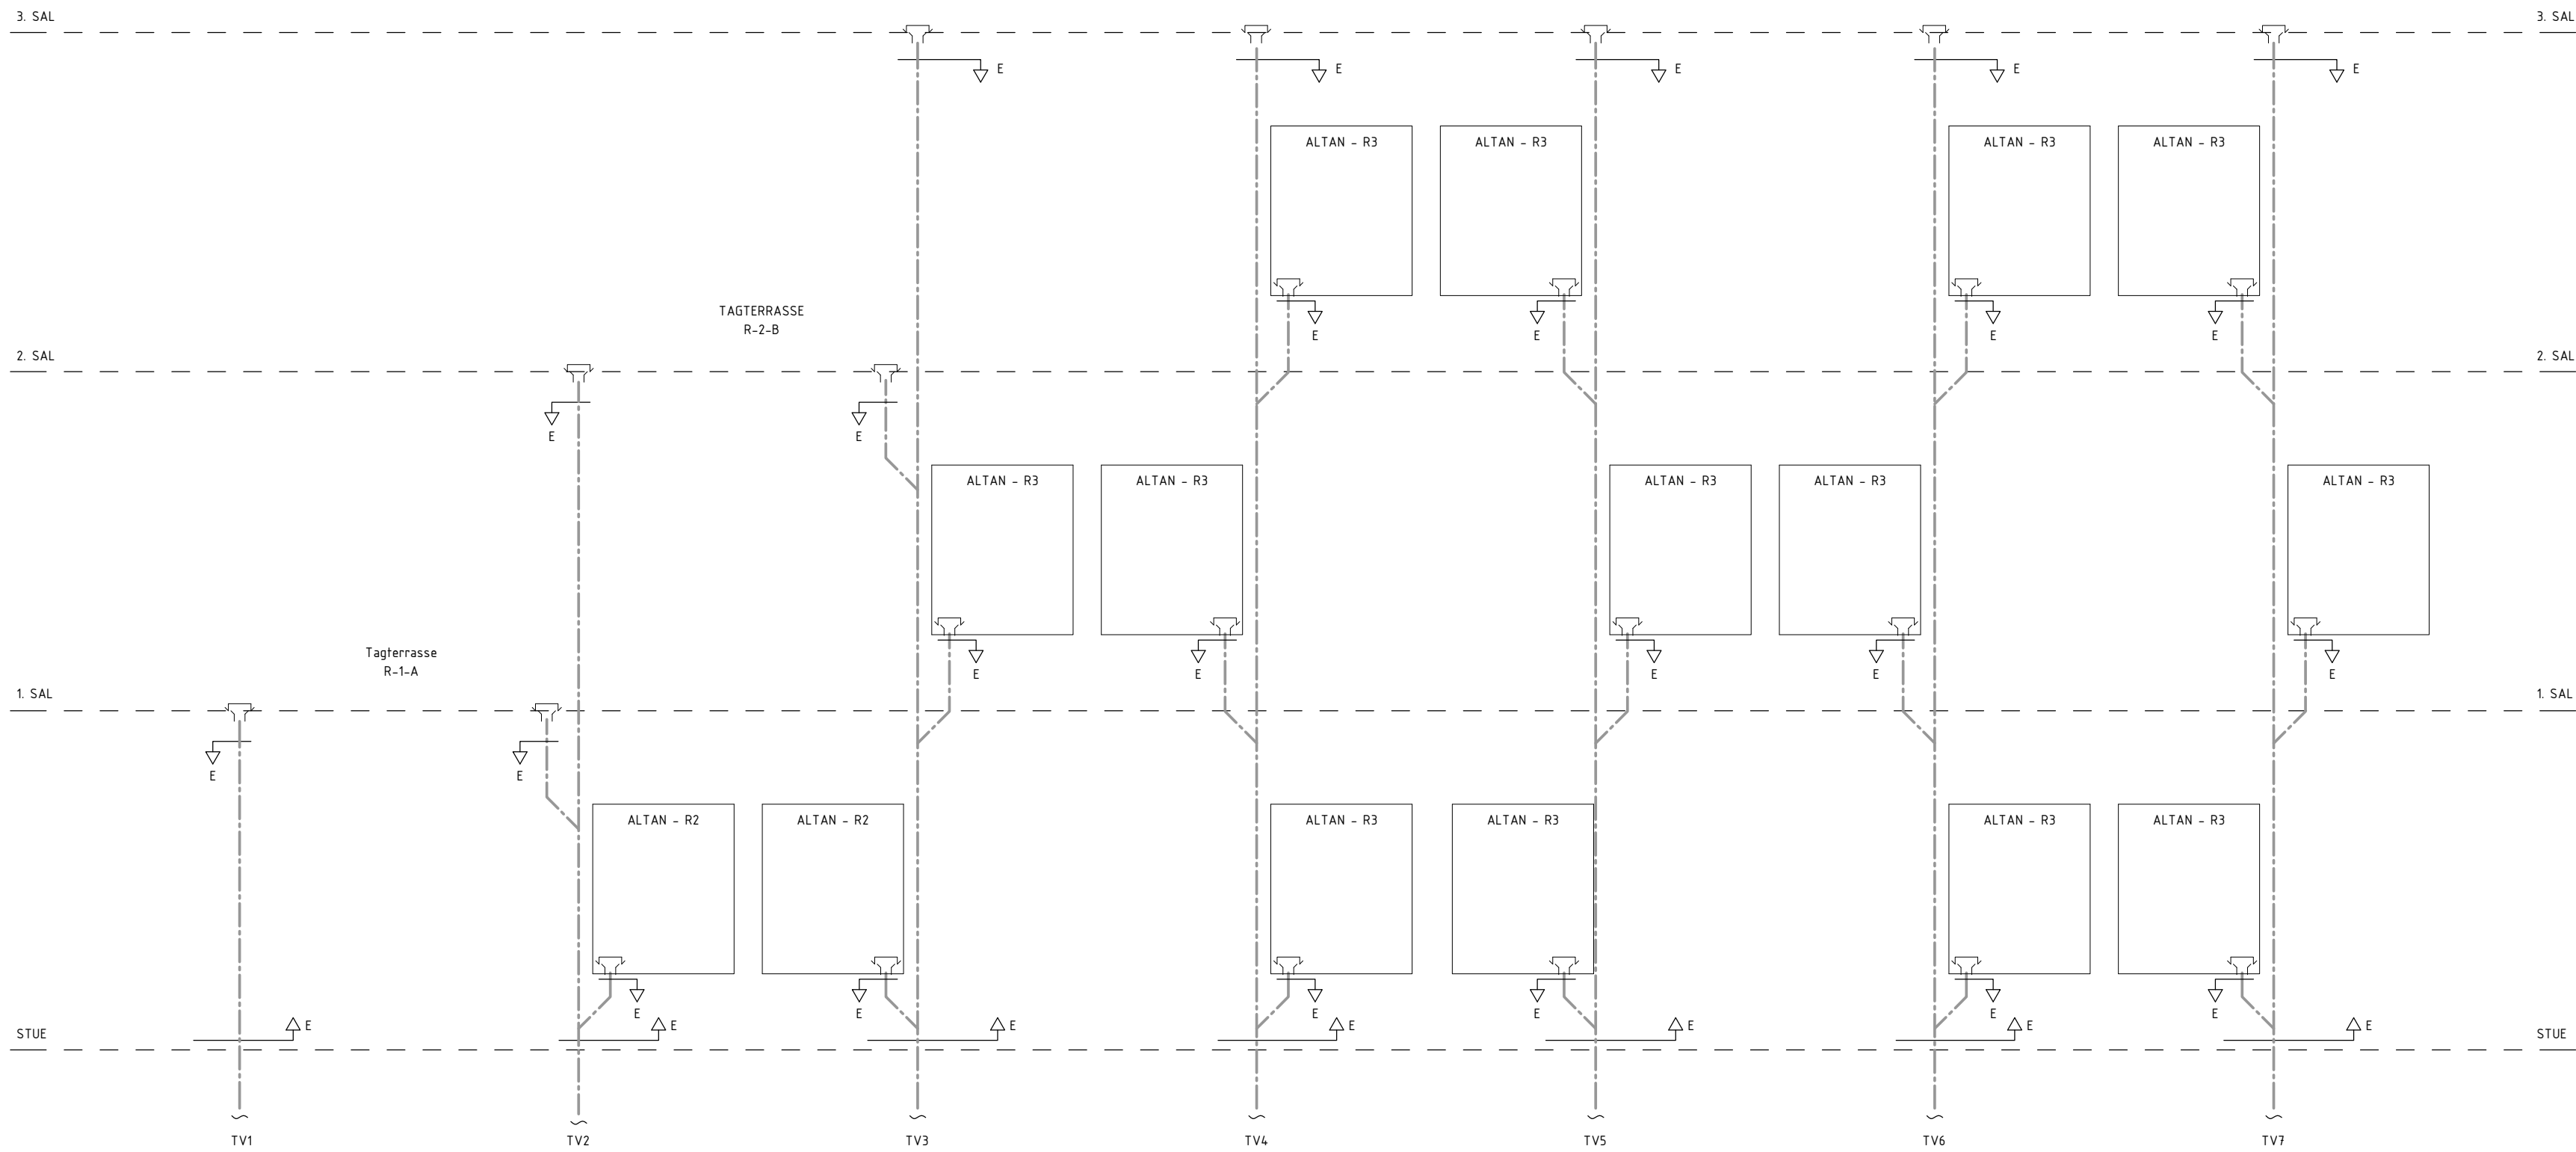



TAGVAND - BYGNING 2, RÆKKEHUSE R1, R2, OG R3

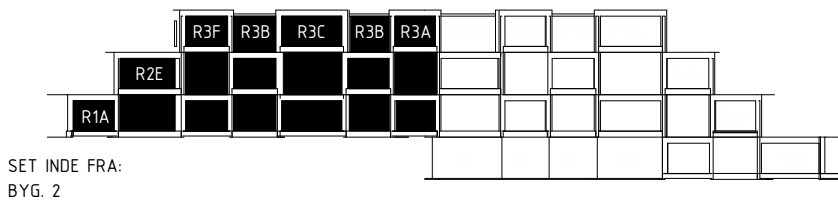

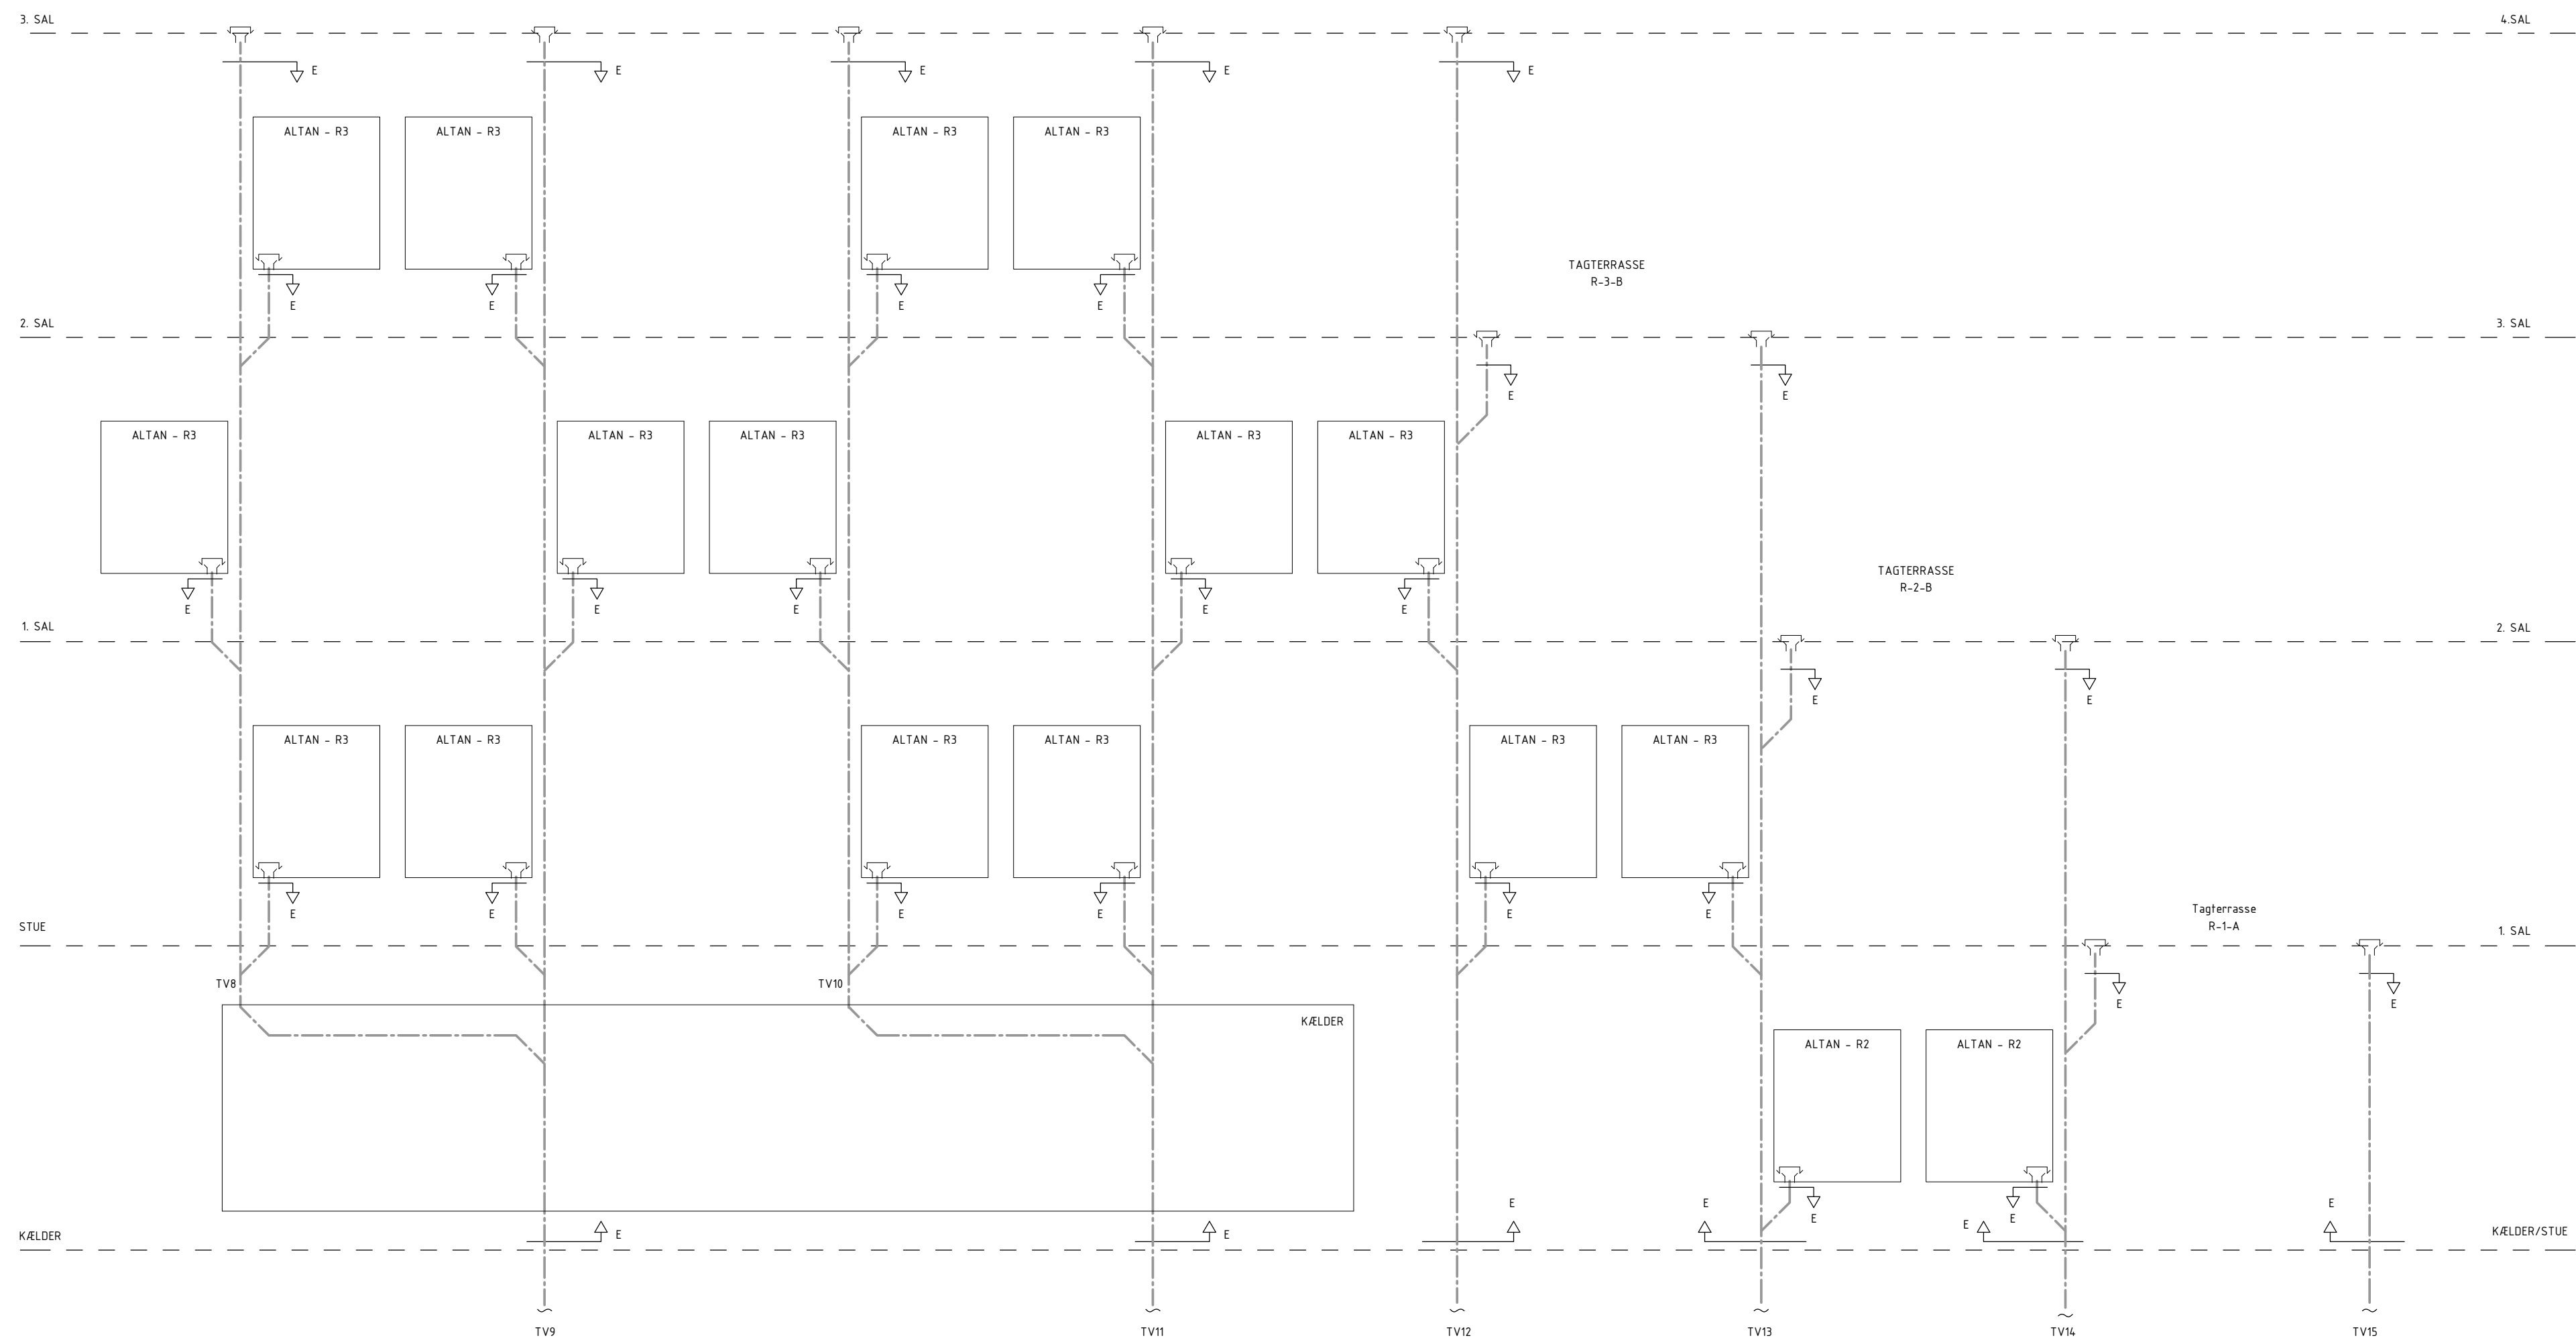

TAGVAND - BYGNING 2, RÆKKEHUSE R1, R2, R3 OG KÆLDER

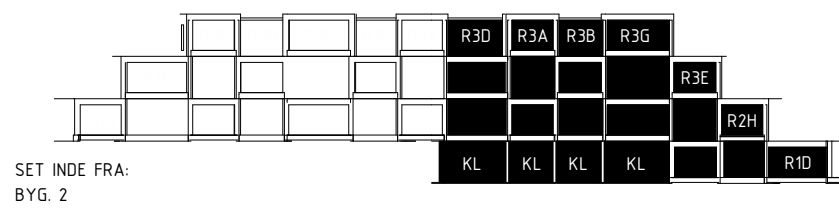

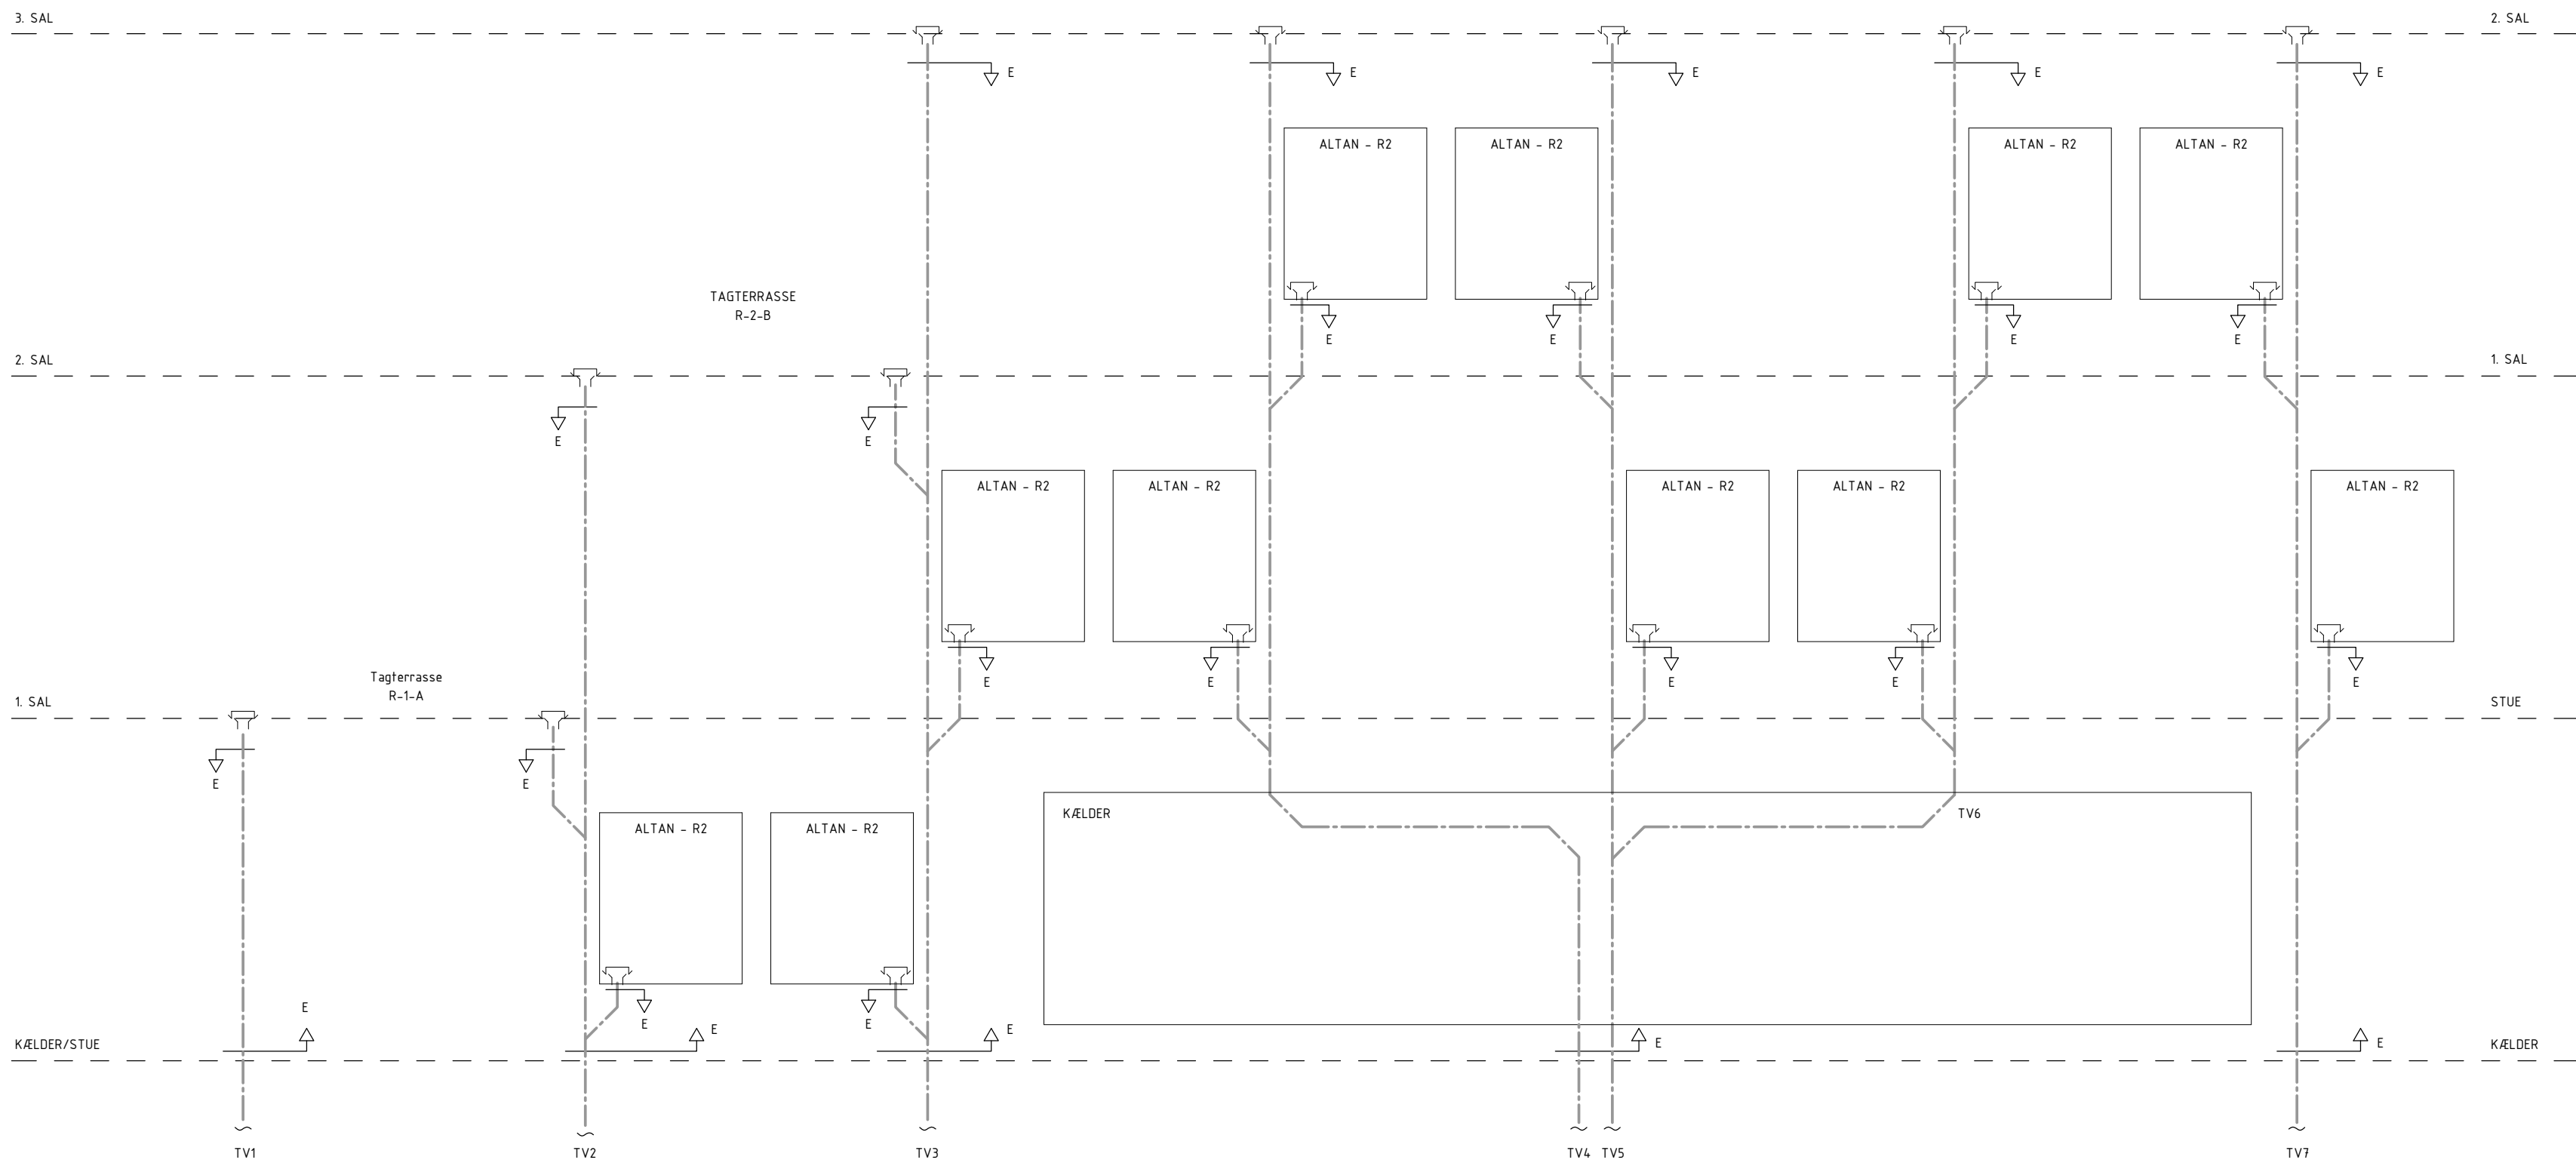

TAGVAND - BYGNING 3, RÆKKEHUSE R1, R2 OG KÆLDER



SET INDE FRA:
BYG. 3

Rev.

Rev. Date

Enne

Init



SNEGLEHUSENE

ADRESSE: RADISEVEJ/ RØDBEDEVEJ, 8200 ÅRHUS N,
MÅTS NR. 1n, Tørr. Århus Jorder
BYGHERRE: NYE HOLDING APS



NYE

byTÆKKER group

Hovedprojekt

Teglnr. / Rev.

BYGNING 3

TAGVAND - Side 6 af 10

Sagsnr. 14-022	Dato: 2019.12.13	Init. KH	Kontrol MS	Godk. JP	
■ ARKITEKT: Bjarke Ingels Group A/S	Kløverbladsgade 56, 2500 Valby	T+45 72 21 72 27			big@big.dk
□ INGENIØR: Bjarke Ingels Group A/S	Kløverbladsgade 56, 2500 Valby	T+45 72 21 72 27			big@big.dk
□ INGENIØR/EL-KLOAK: Spangenberg & Madsen A/S	Herstedøstervej 27-29, 2620 Albertslund	T+45 43 44 60 00			sogn@sgn.dk
□ LANDSKAB: Bjarke Ingels Group A/S	Kløverbladsgade 56, 2500 Valby	T+45 72 21 72 27			big@big.dk




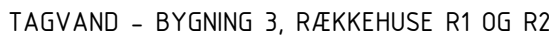


Figure 3 shows a schematic diagram of a 3D printing process. It consists of a grid of 12 rectangular blocks arranged in two rows. The top row contains 10 blocks, and the bottom row contains 2 blocks. The blocks are labeled with codes: R2B, R2C, R2B, R2A, R2D, R2A, R2B, R2C, R2H, and R1C. The labels are placed below the corresponding blocks.

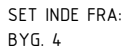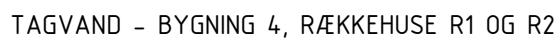




SNEGLEHUSENE
 ADRESSE: RADISEVE// RØDEBEDEVEJ, 8200 ÅRHUS N.
 MATR NR. 1n, Terp, Århus Jorder
 BYGGERE: NYE HOLDING APS


Sagsnr: 14022	Dato: 2019.12.13	Init. KH	Kontrol MS	Godk. JP
■ ARKITEKT: Bjarke Ingels Group A/S		Klæverbladsgade 56, 2500 Valby	T+45 72 21 22 72	big@big.dk
■ NGENBRI: Bjarke Ingels Group A/S		Klæverbladsgade 56, 2500 Valby	T+45 72 21 22 72	big@big.dk
■ NGENBRIEL-KLOAKI: Spangenberg & Madsen A/S		Hørstedsternvej 27-29, 2620 Albertslund	T+45 43 74 60 00	sogn@sgsm.dk
■ LANDSKAB: Bjarke Ingels Group A/S		Klæverbladsgade 56, 2500 Valby	T+45 72 21 22 72	big@big.dk

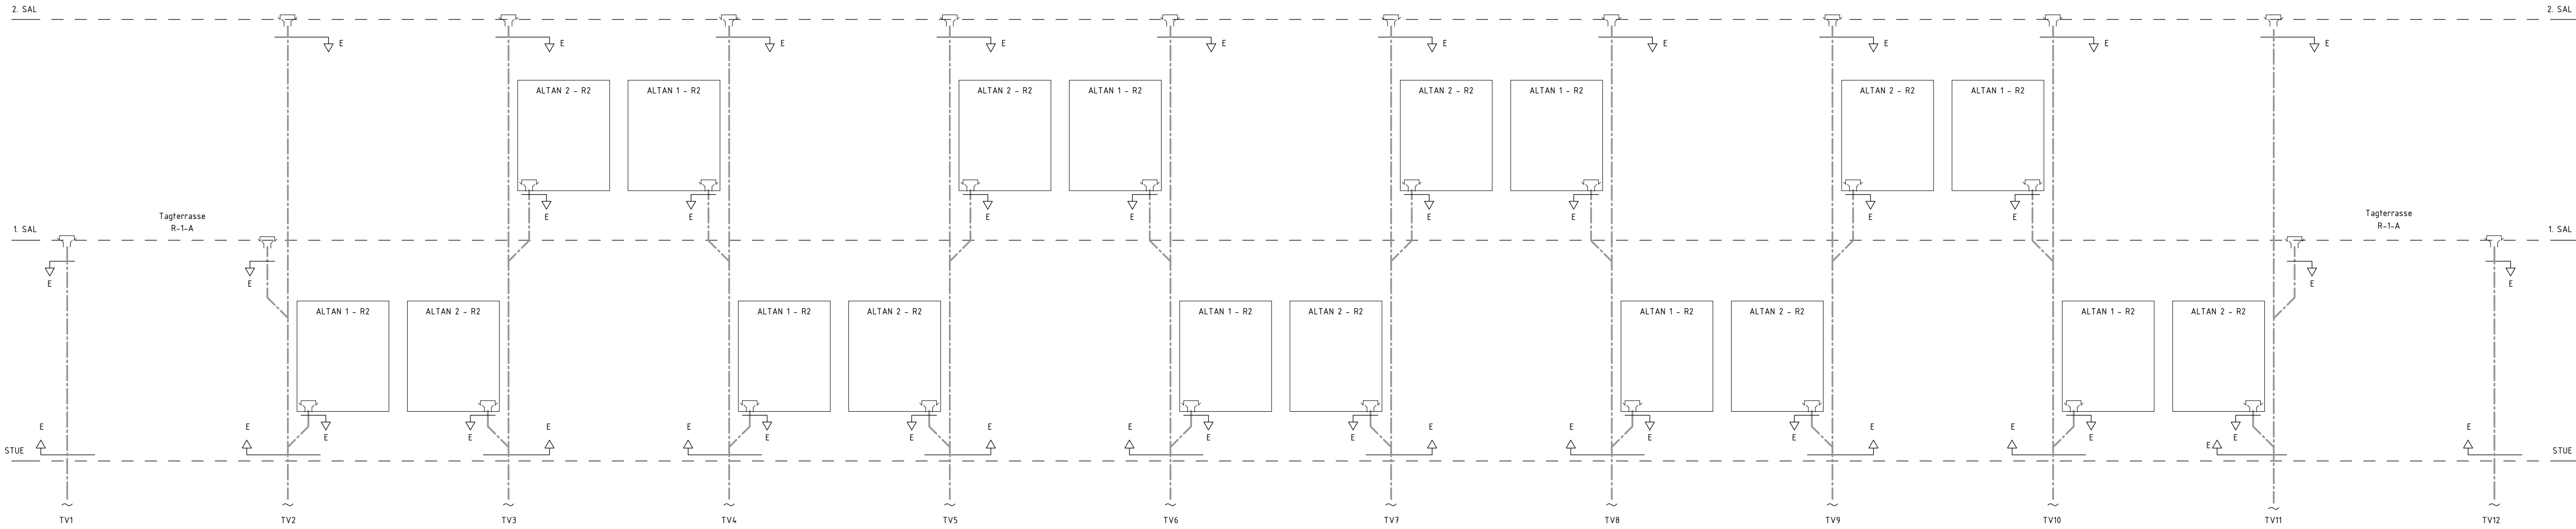


TAGVAND - BYGNING 5, RÆKKEHUSE R1 OG R2

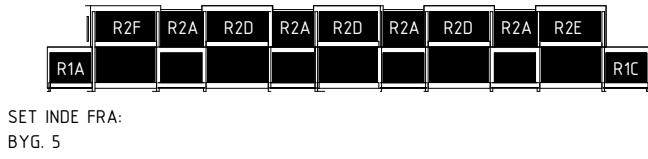

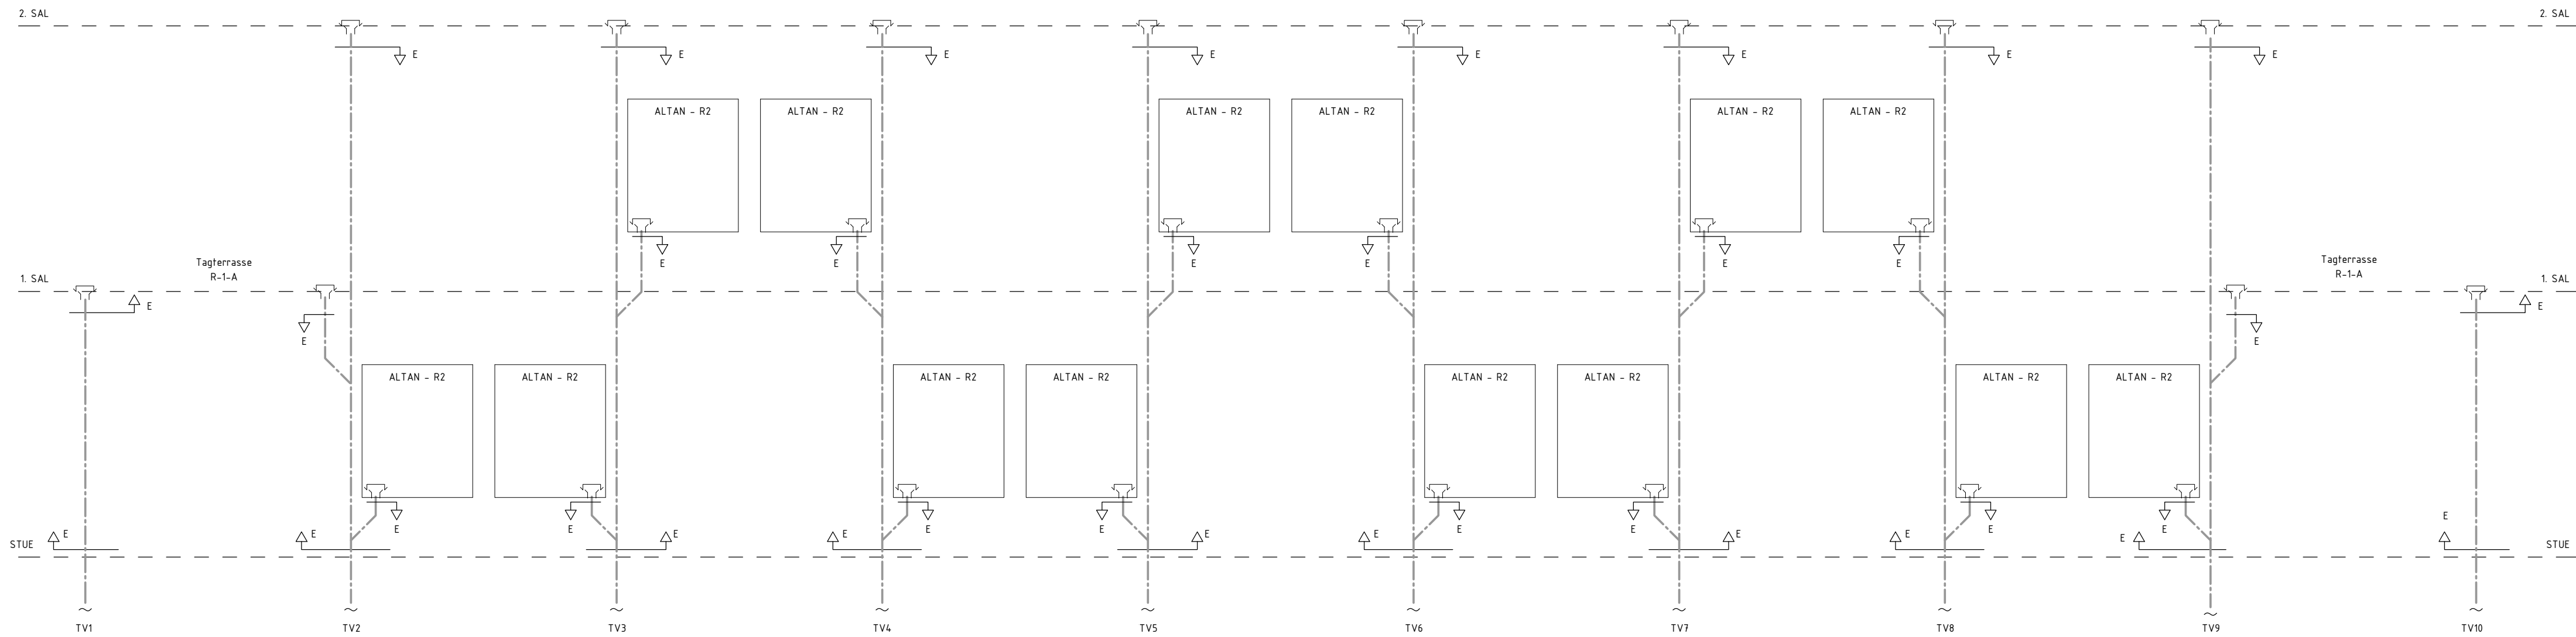

TAGVAND - BYGNING 6, RÆKKEHUSE R1 OG R2

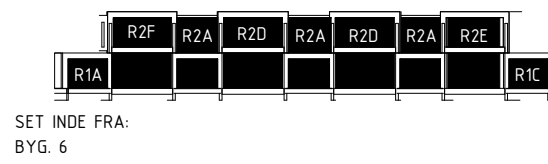

Rev.	Rev. Date	Emne			Init.																									
 SNEGLEHUSENE ADRESSE: RADISEVEJ/ RØDBEDEVEJ, 8200 ÅRHUS N, MÅTØ NR. 1b, Tørr. Århus Jorder BYGHERRE: NYE HOLDING APS  byTÆKKER group Hovedprojekt Teglnr. / Rev.																														
BYGNING 6																														
TAGVAND - Side 10 af 10																														
<table border="1"><thead><tr><th>Sagsnr. 14-022</th><th>Dato: 2019.12.13</th><th>Init. KH</th><th>Kontrol MS</th><th>Godk. JP</th></tr></thead><tbody><tr><td>■ ARKITEKT: Bjarke Ingels Group A/S</td><td>Kløverbladsgade 56, 2500 Valby</td><td>T+45 72 21 72 27</td><td></td><td>big@big.dk</td></tr><tr><td>□ INGENIØR: Bjarke Ingels Group A/S</td><td>Kløverbladsgade 56, 2500 Valby</td><td>T+45 72 21 72 27</td><td></td><td>big@big.dk</td></tr><tr><td>□ INGENIØR/EL+KLOAK: Spangenberg & Madsen A/S</td><td>Herstedøstervej 27-29, 2620 Albertslund</td><td>T+45 43 44 60 00</td><td></td><td>sogn@sgn.dk</td></tr><tr><td>□ LANDSKAB: Bjarke Ingels Group A/S</td><td>Kløverbladsgade 56, 2500 Valby</td><td>T+45 72 21 72 27</td><td></td><td>big@big.dk</td></tr></tbody></table>						Sagsnr. 14-022	Dato: 2019.12.13	Init. KH	Kontrol MS	Godk. JP	■ ARKITEKT: Bjarke Ingels Group A/S	Kløverbladsgade 56, 2500 Valby	T+45 72 21 72 27		big@big.dk	□ INGENIØR: Bjarke Ingels Group A/S	Kløverbladsgade 56, 2500 Valby	T+45 72 21 72 27		big@big.dk	□ INGENIØR/EL+KLOAK: Spangenberg & Madsen A/S	Herstedøstervej 27-29, 2620 Albertslund	T+45 43 44 60 00		sogn@sgn.dk	□ LANDSKAB: Bjarke Ingels Group A/S	Kløverbladsgade 56, 2500 Valby	T+45 72 21 72 27		big@big.dk
Sagsnr. 14-022	Dato: 2019.12.13	Init. KH	Kontrol MS	Godk. JP																										
■ ARKITEKT: Bjarke Ingels Group A/S	Kløverbladsgade 56, 2500 Valby	T+45 72 21 72 27		big@big.dk																										
□ INGENIØR: Bjarke Ingels Group A/S	Kløverbladsgade 56, 2500 Valby	T+45 72 21 72 27		big@big.dk																										
□ INGENIØR/EL+KLOAK: Spangenberg & Madsen A/S	Herstedøstervej 27-29, 2620 Albertslund	T+45 43 44 60 00		sogn@sgn.dk																										
□ LANDSKAB: Bjarke Ingels Group A/S	Kløverbladsgade 56, 2500 Valby	T+45 72 21 72 27		big@big.dk																										