

NOTE:
1. HVOR INTET ANDET ER NÆVNT BRUGES DIMENSION DN15
2. GWC MARKERES MED "KKE DRIRKEVAND"

SIGNATURFORKLARING:

	BK	Brugsvand, koldt
	BV	Brugsvand, varmt
	GWC	Sekundærvand
	KV	Køkkenvask
	OPV	Opvaskemaskine
	HV	Håndvaske
	BR	Bruserarmatur
	WC	Toilet
	E	Entreprisegrænse
	~	Fortælltes
	X	Ventil

3. SAL

2. SAL

1. SAL

STUE


BRUGSVAND - BYGNING 1, RÆKKEHUSE



RÆKKEHUSTYPE R3

RÆKKEHUSTYPE R2

RÆKKEHUSTYPE R1


Sheet No. / Rev.
K08_H6_EX_N202

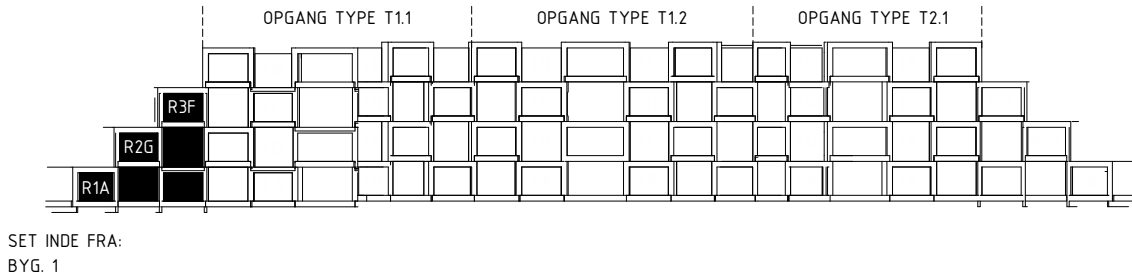

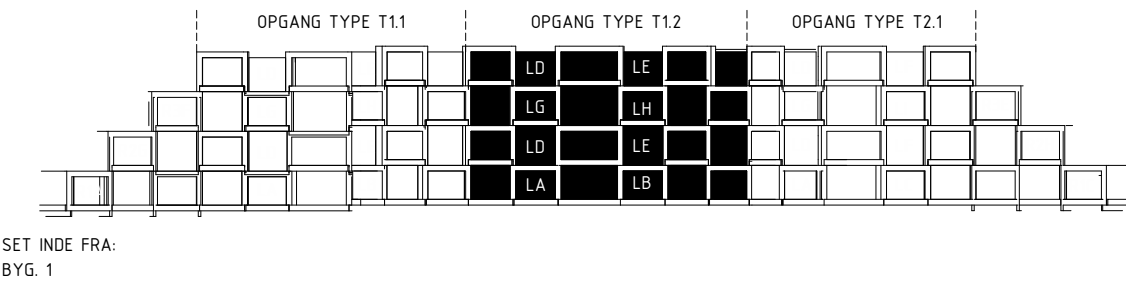
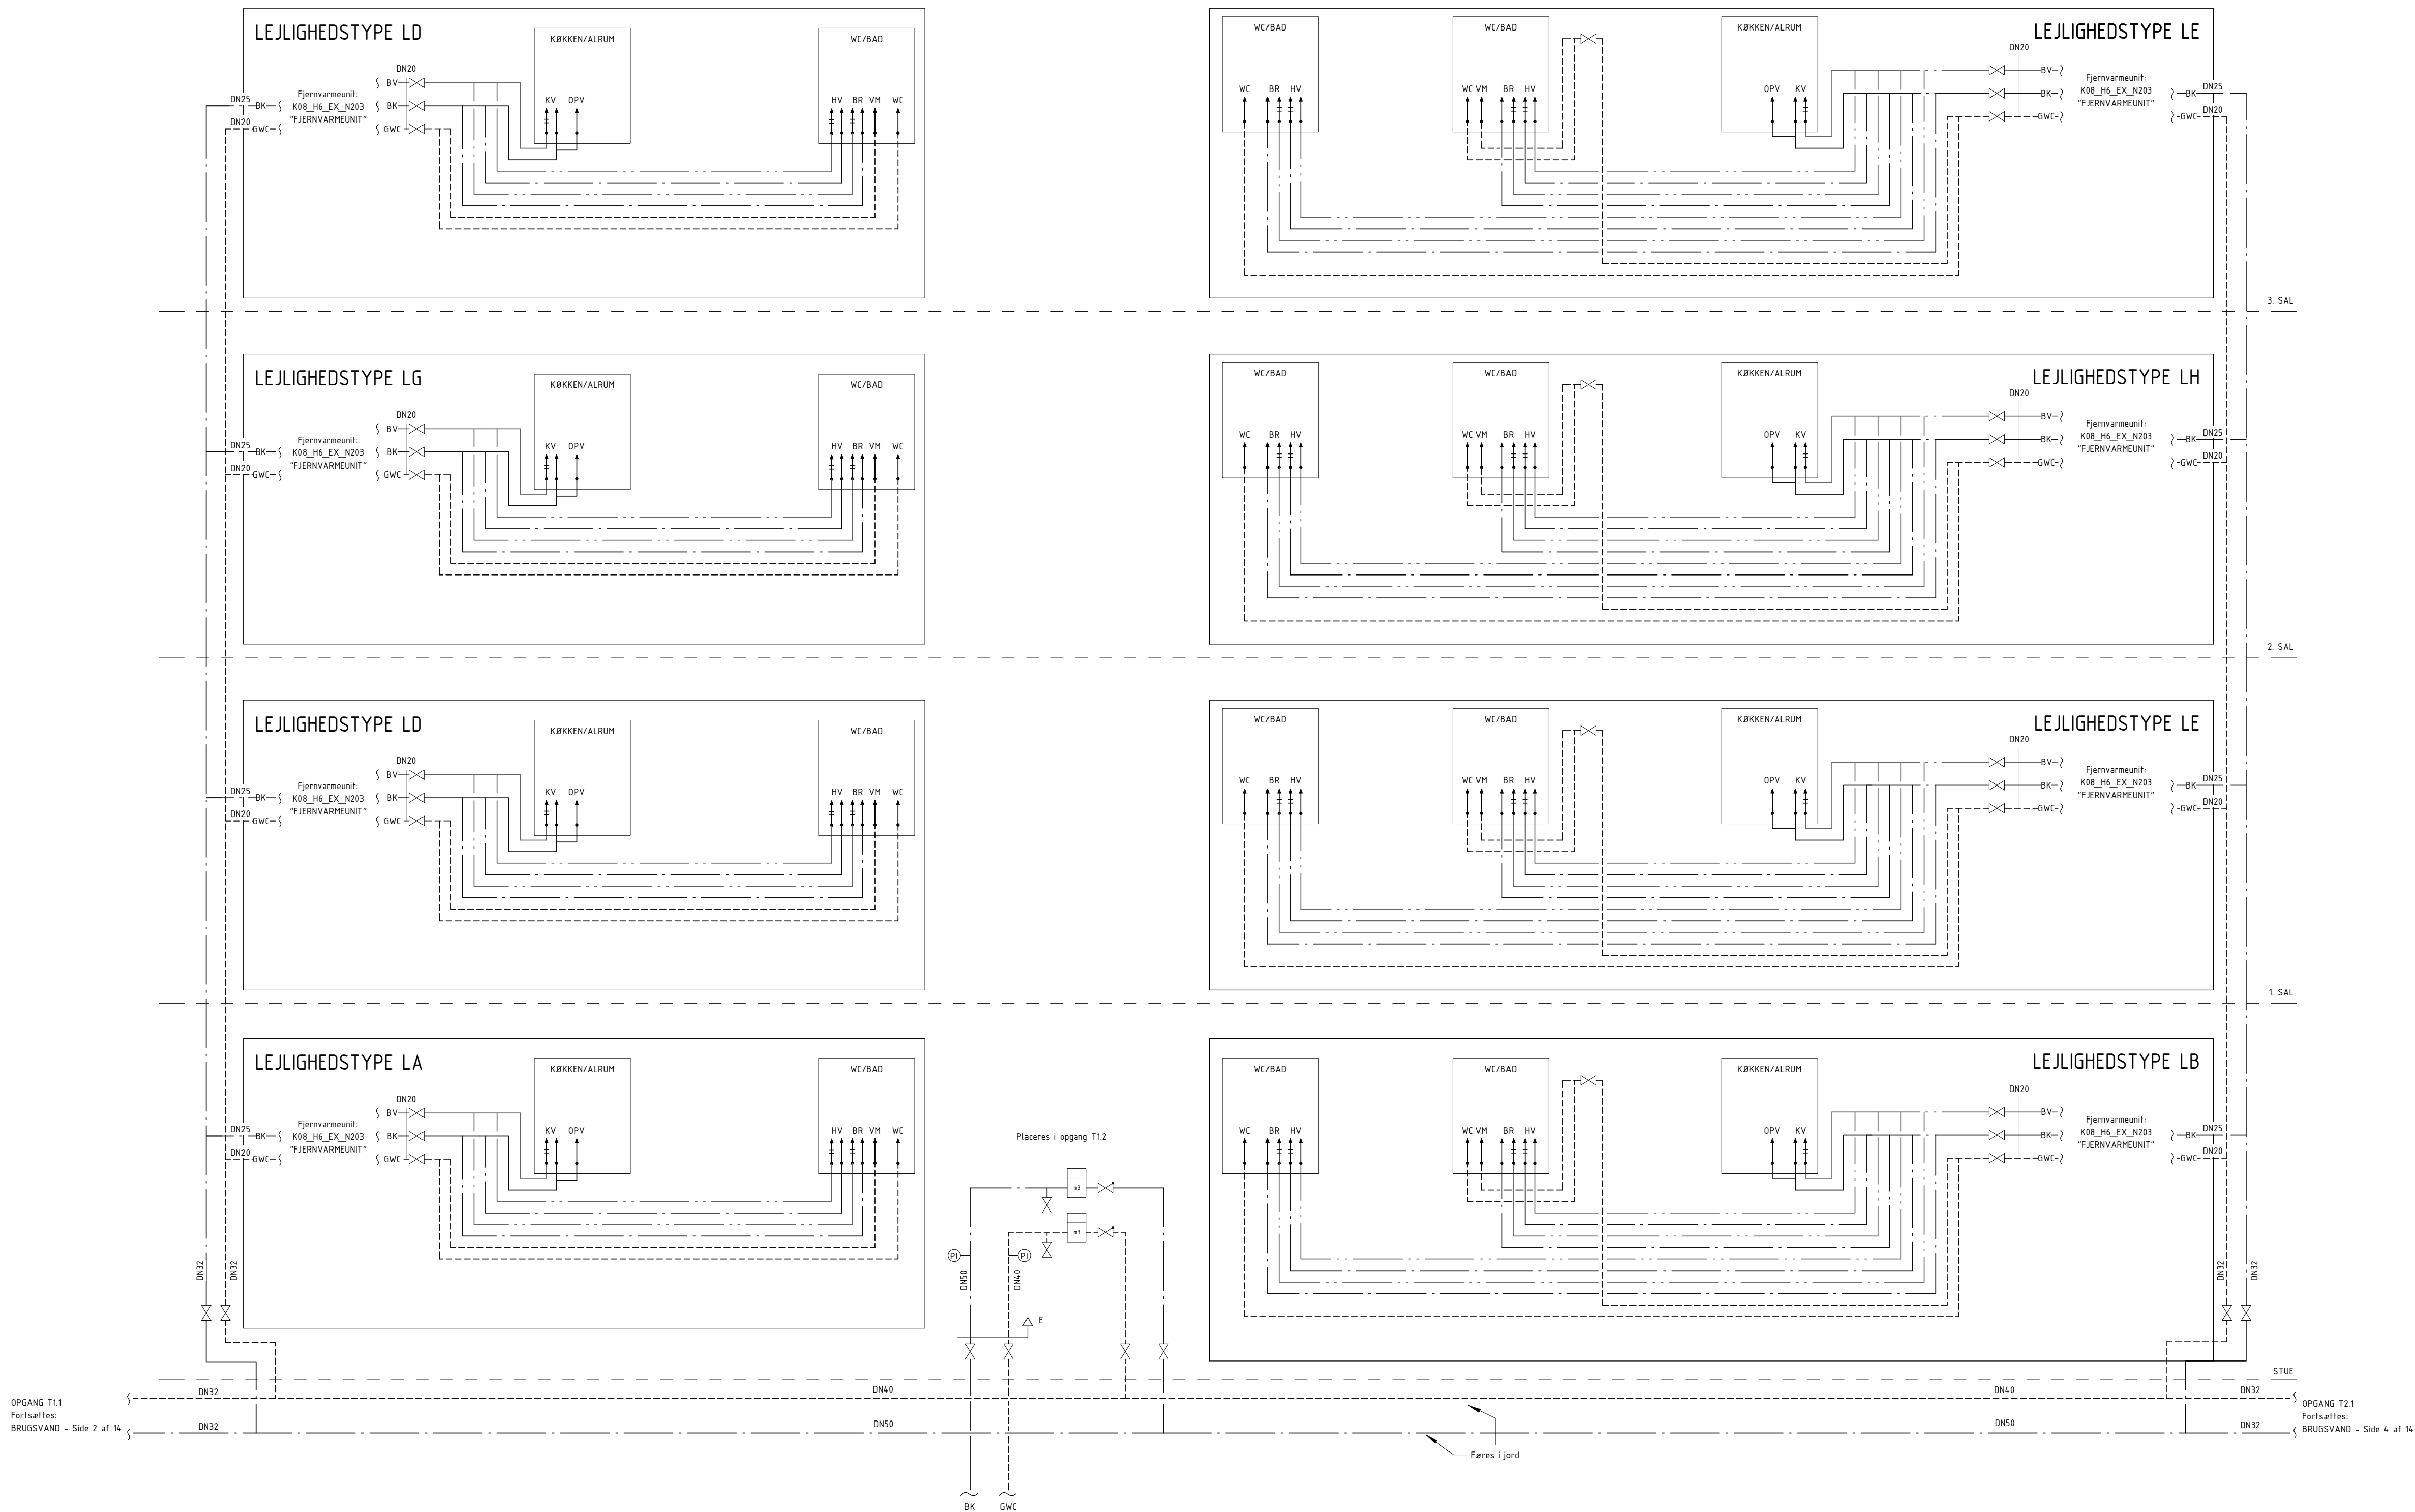




BRUGSVAND - Side 4 af 14

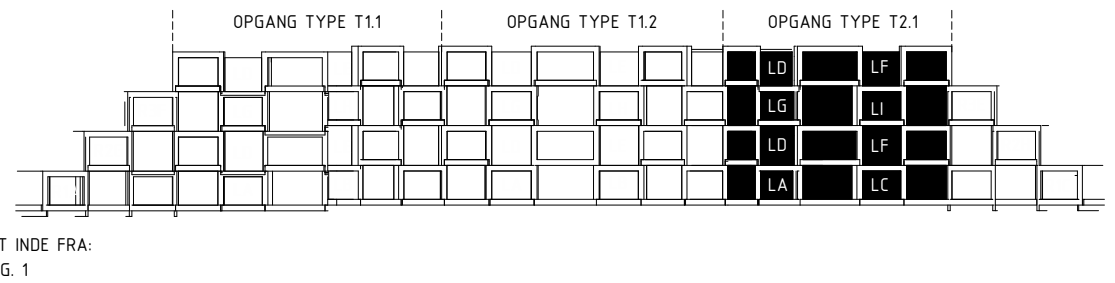

BRUGSVAND - BYGNING 1, OPGANG T2.1



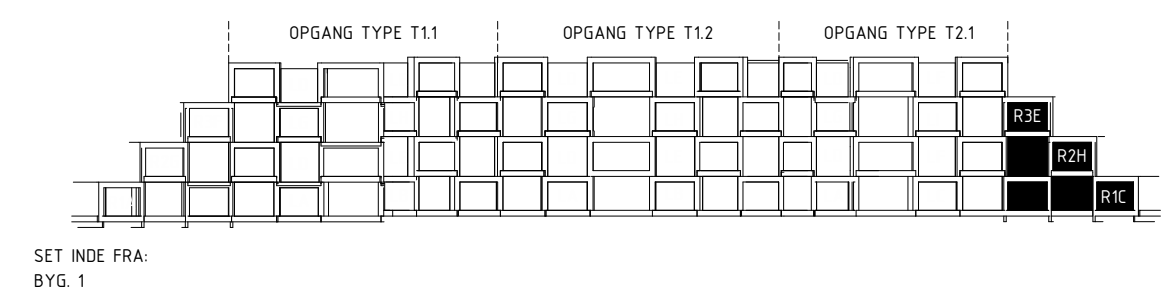
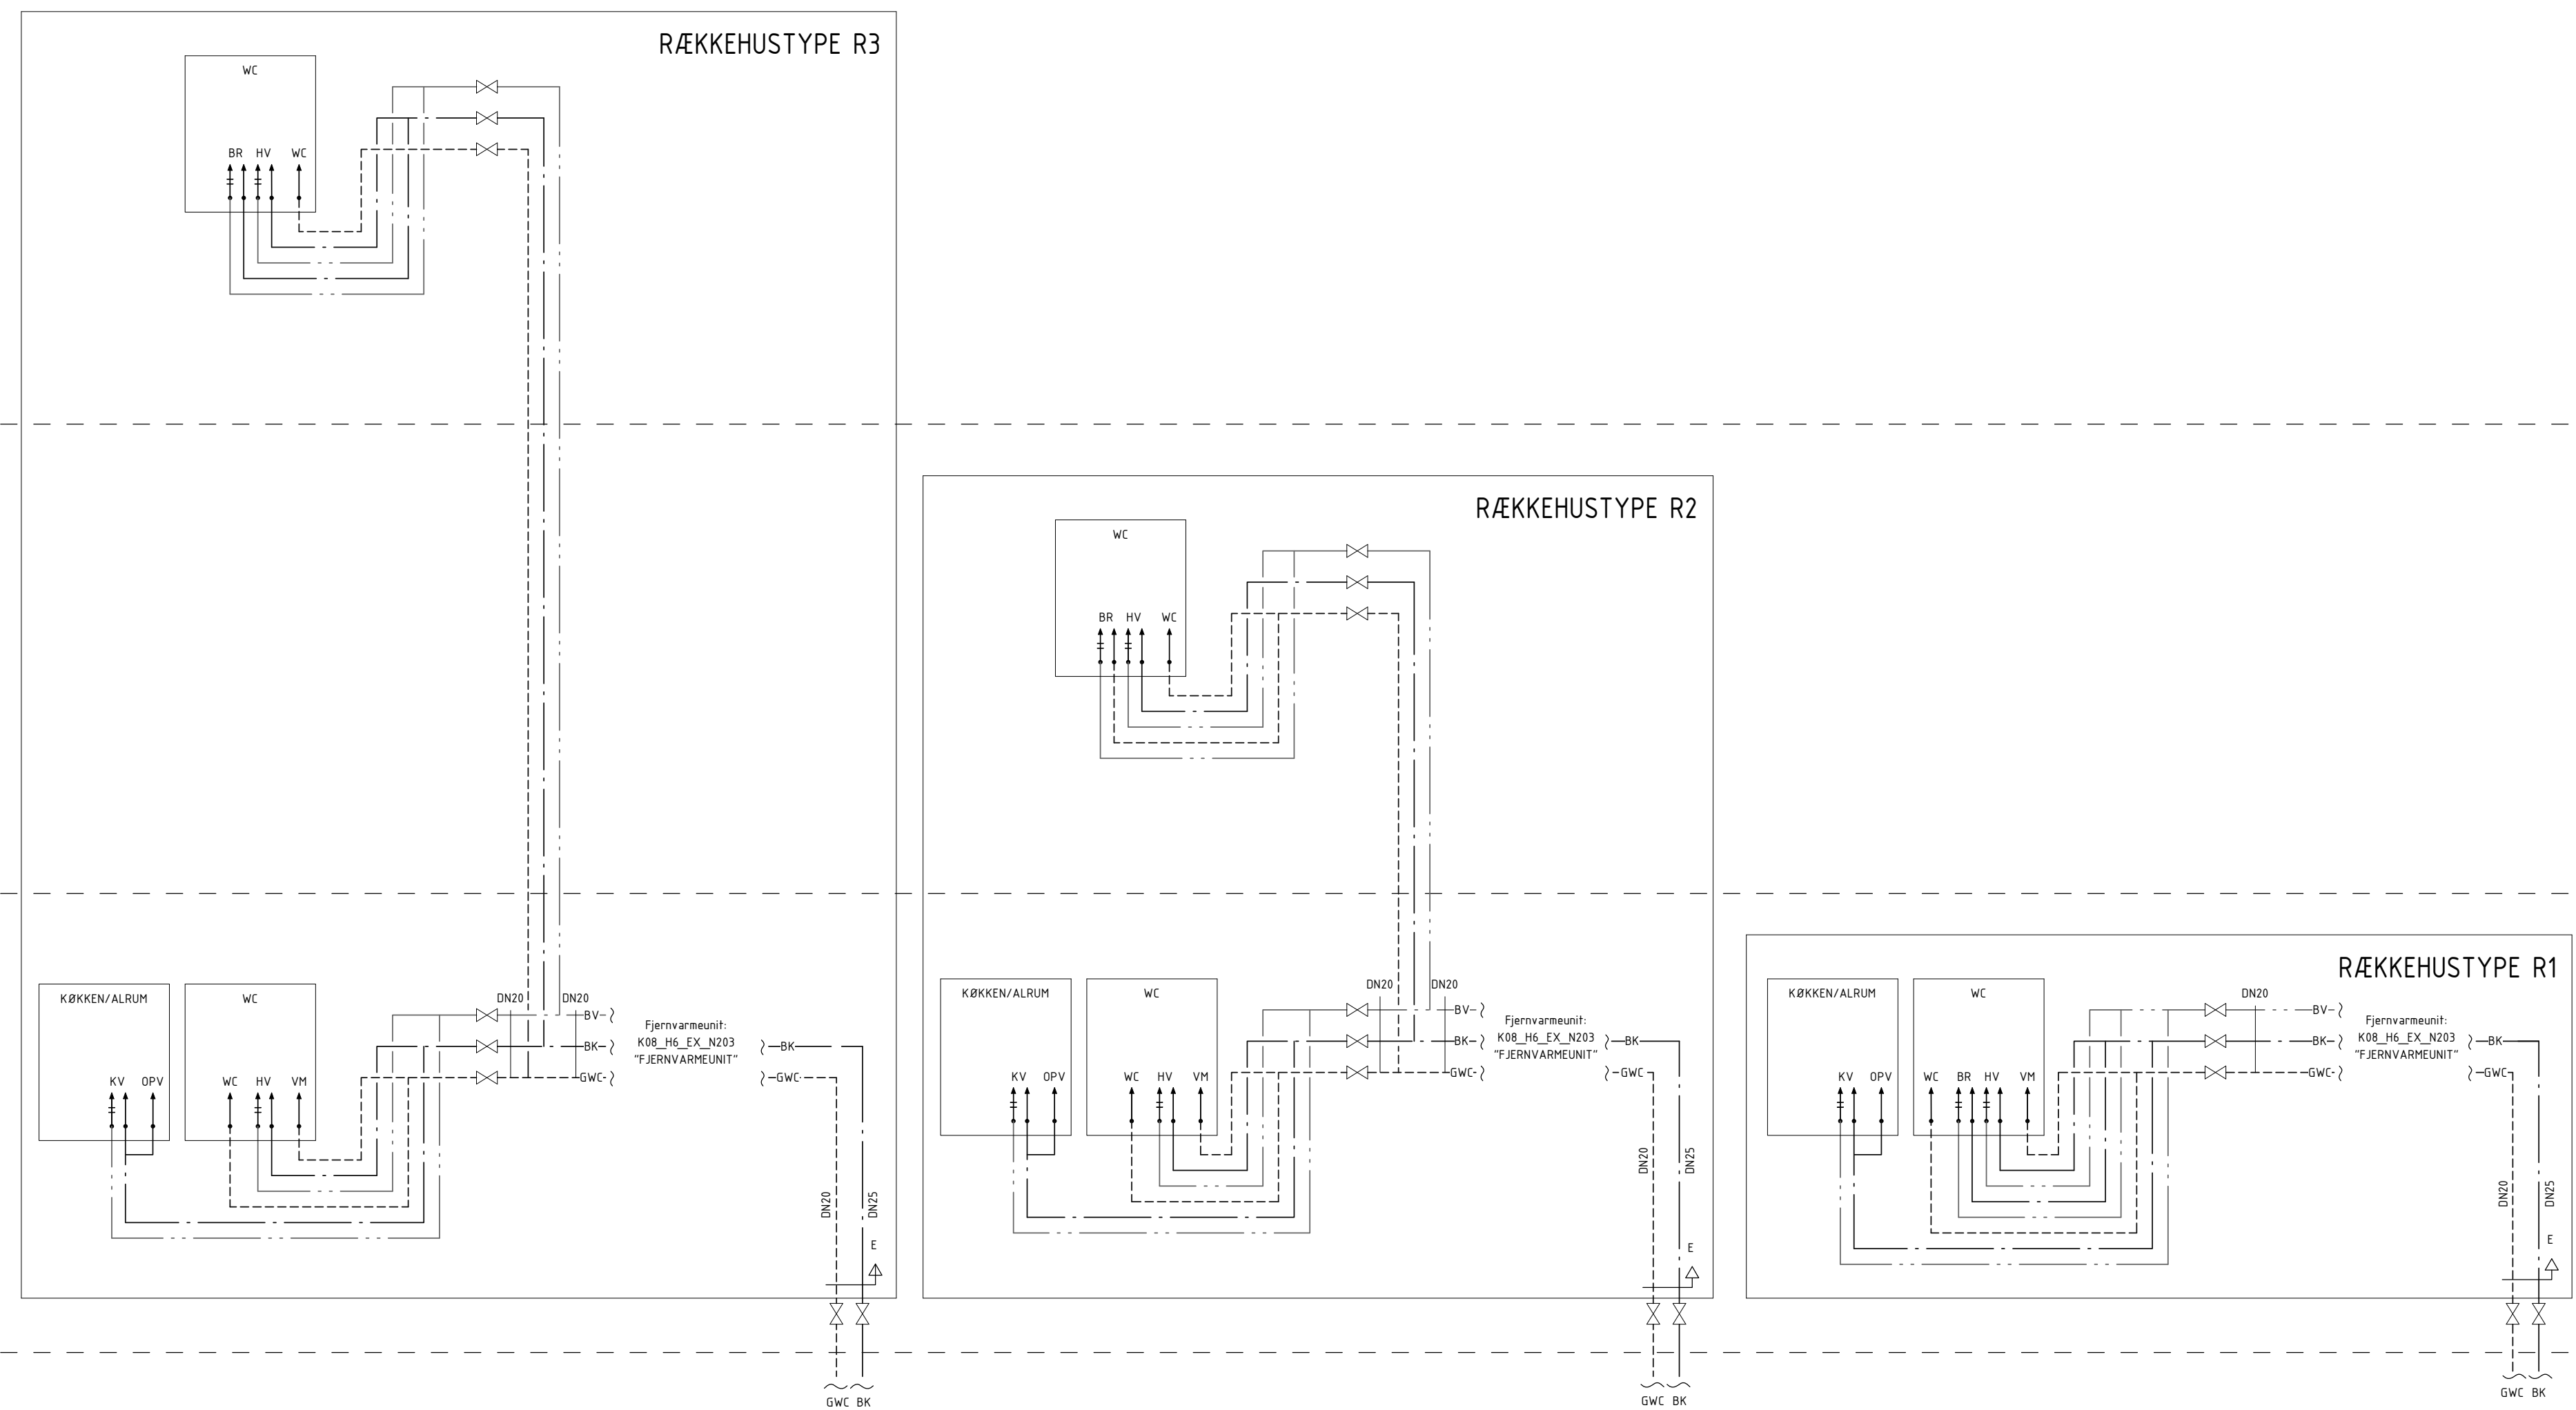


3. SAL



2. SAL




1. SAL

STUE

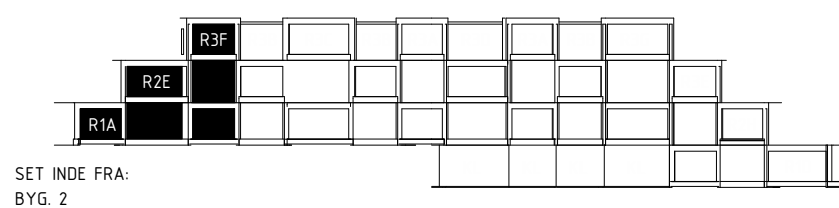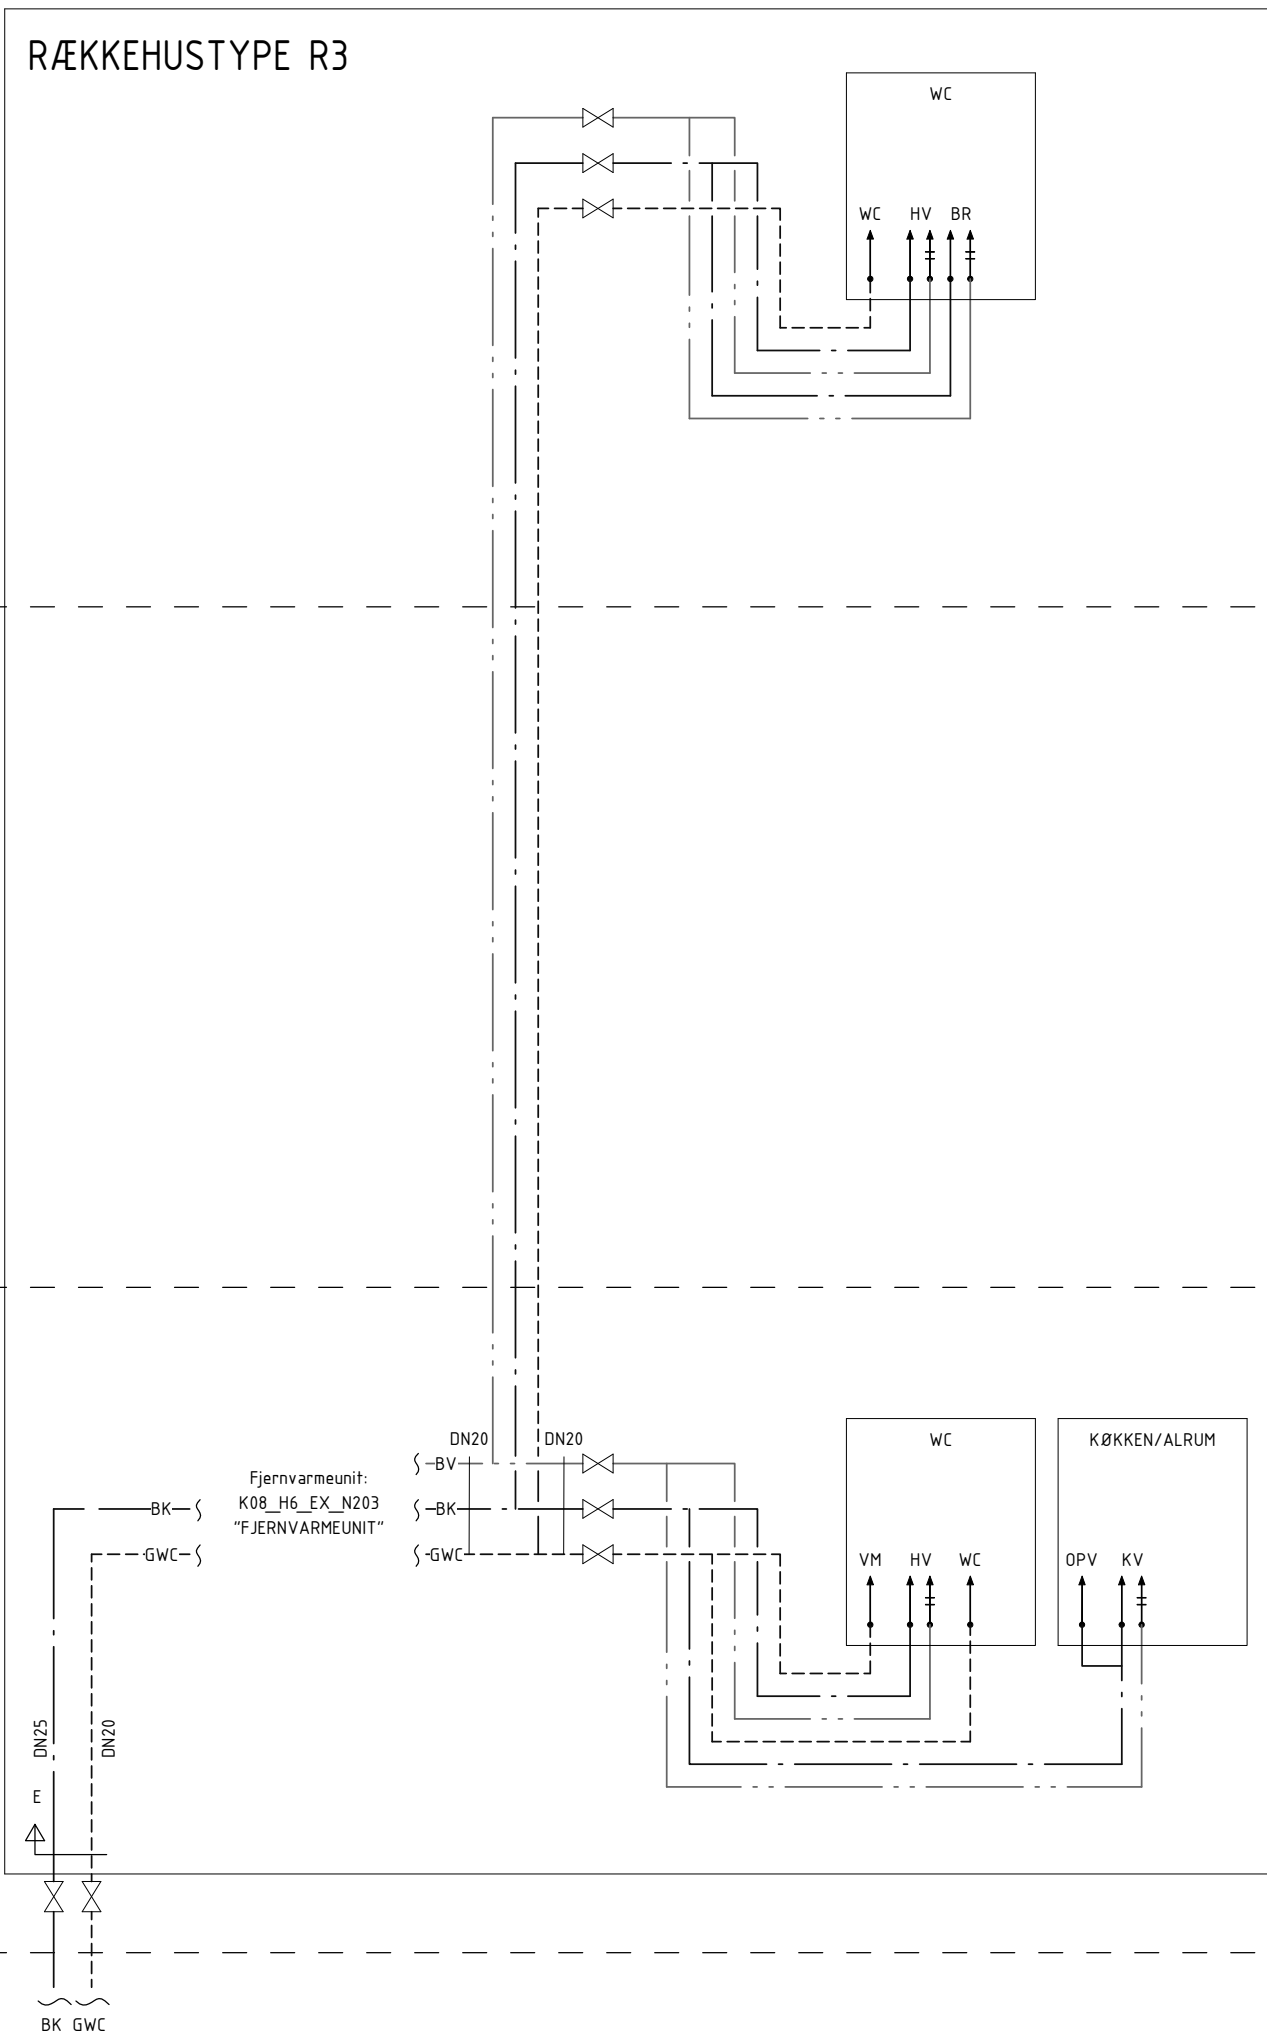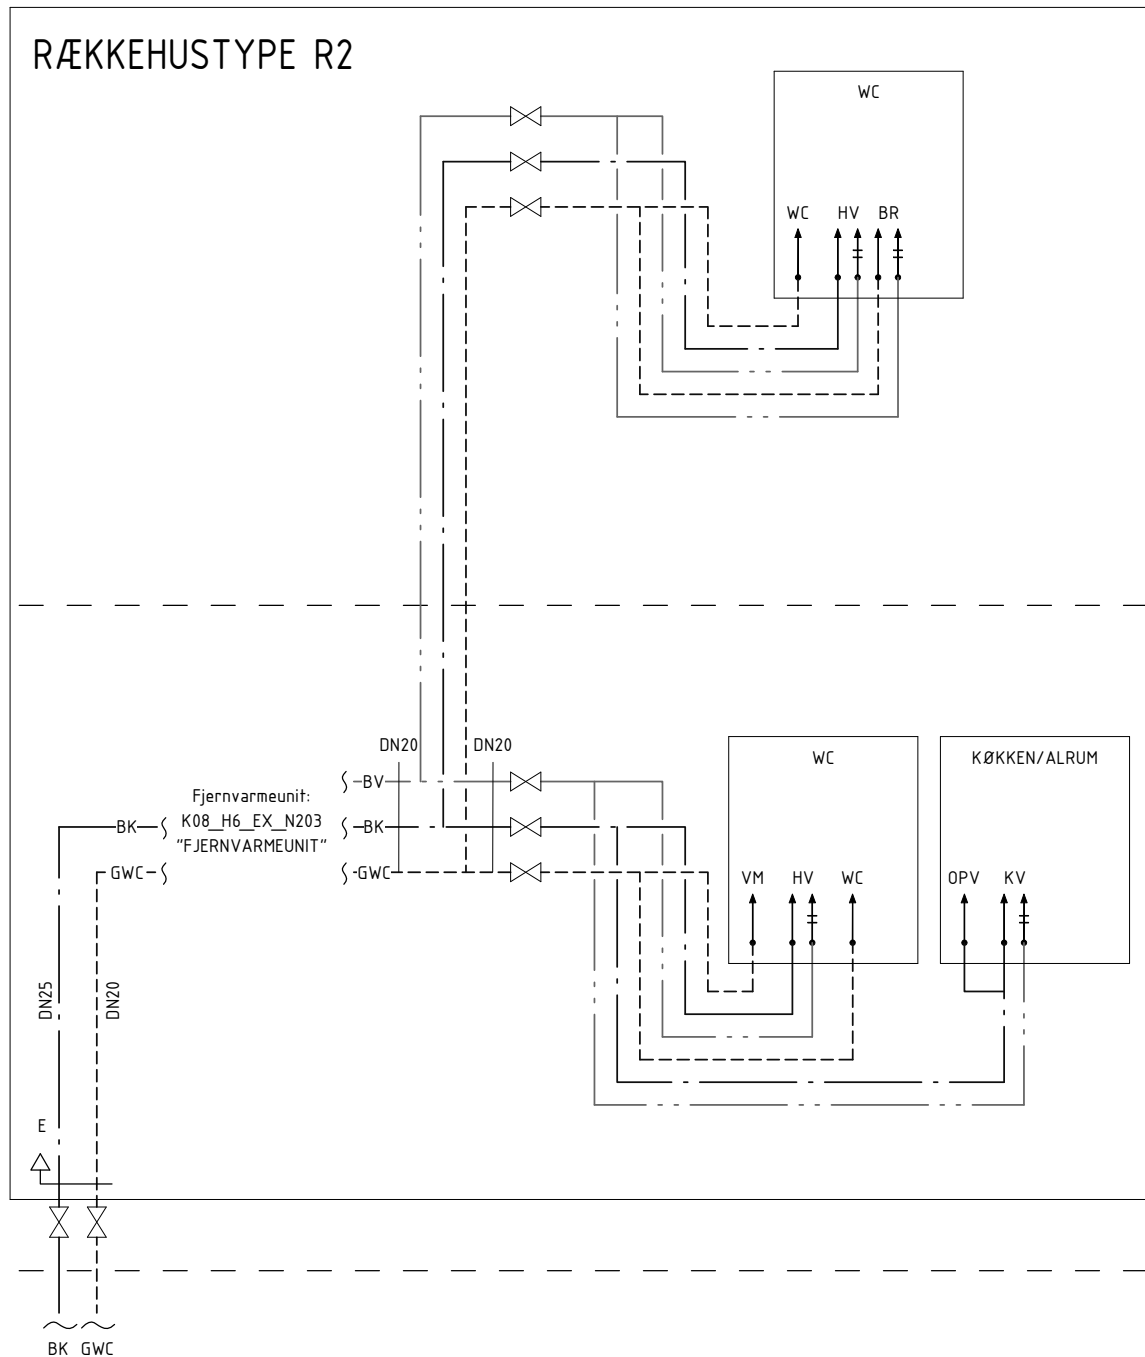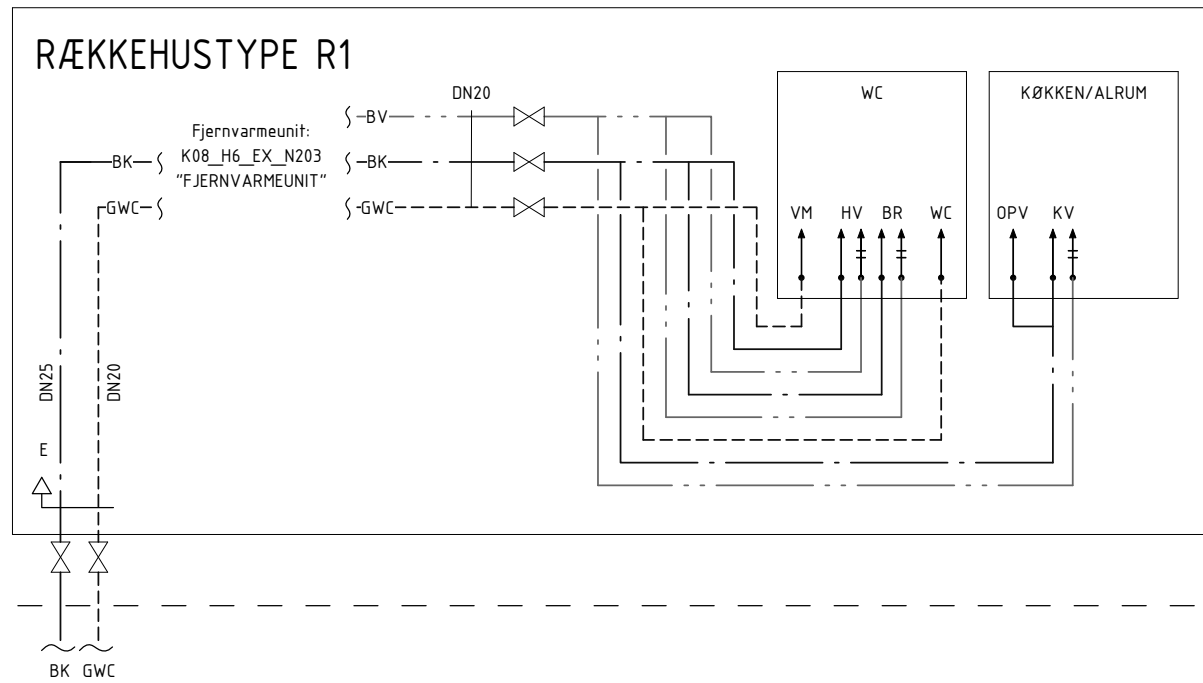










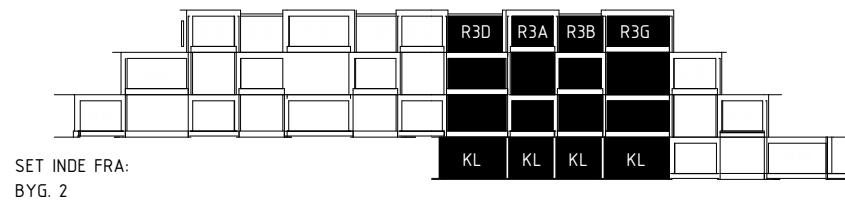
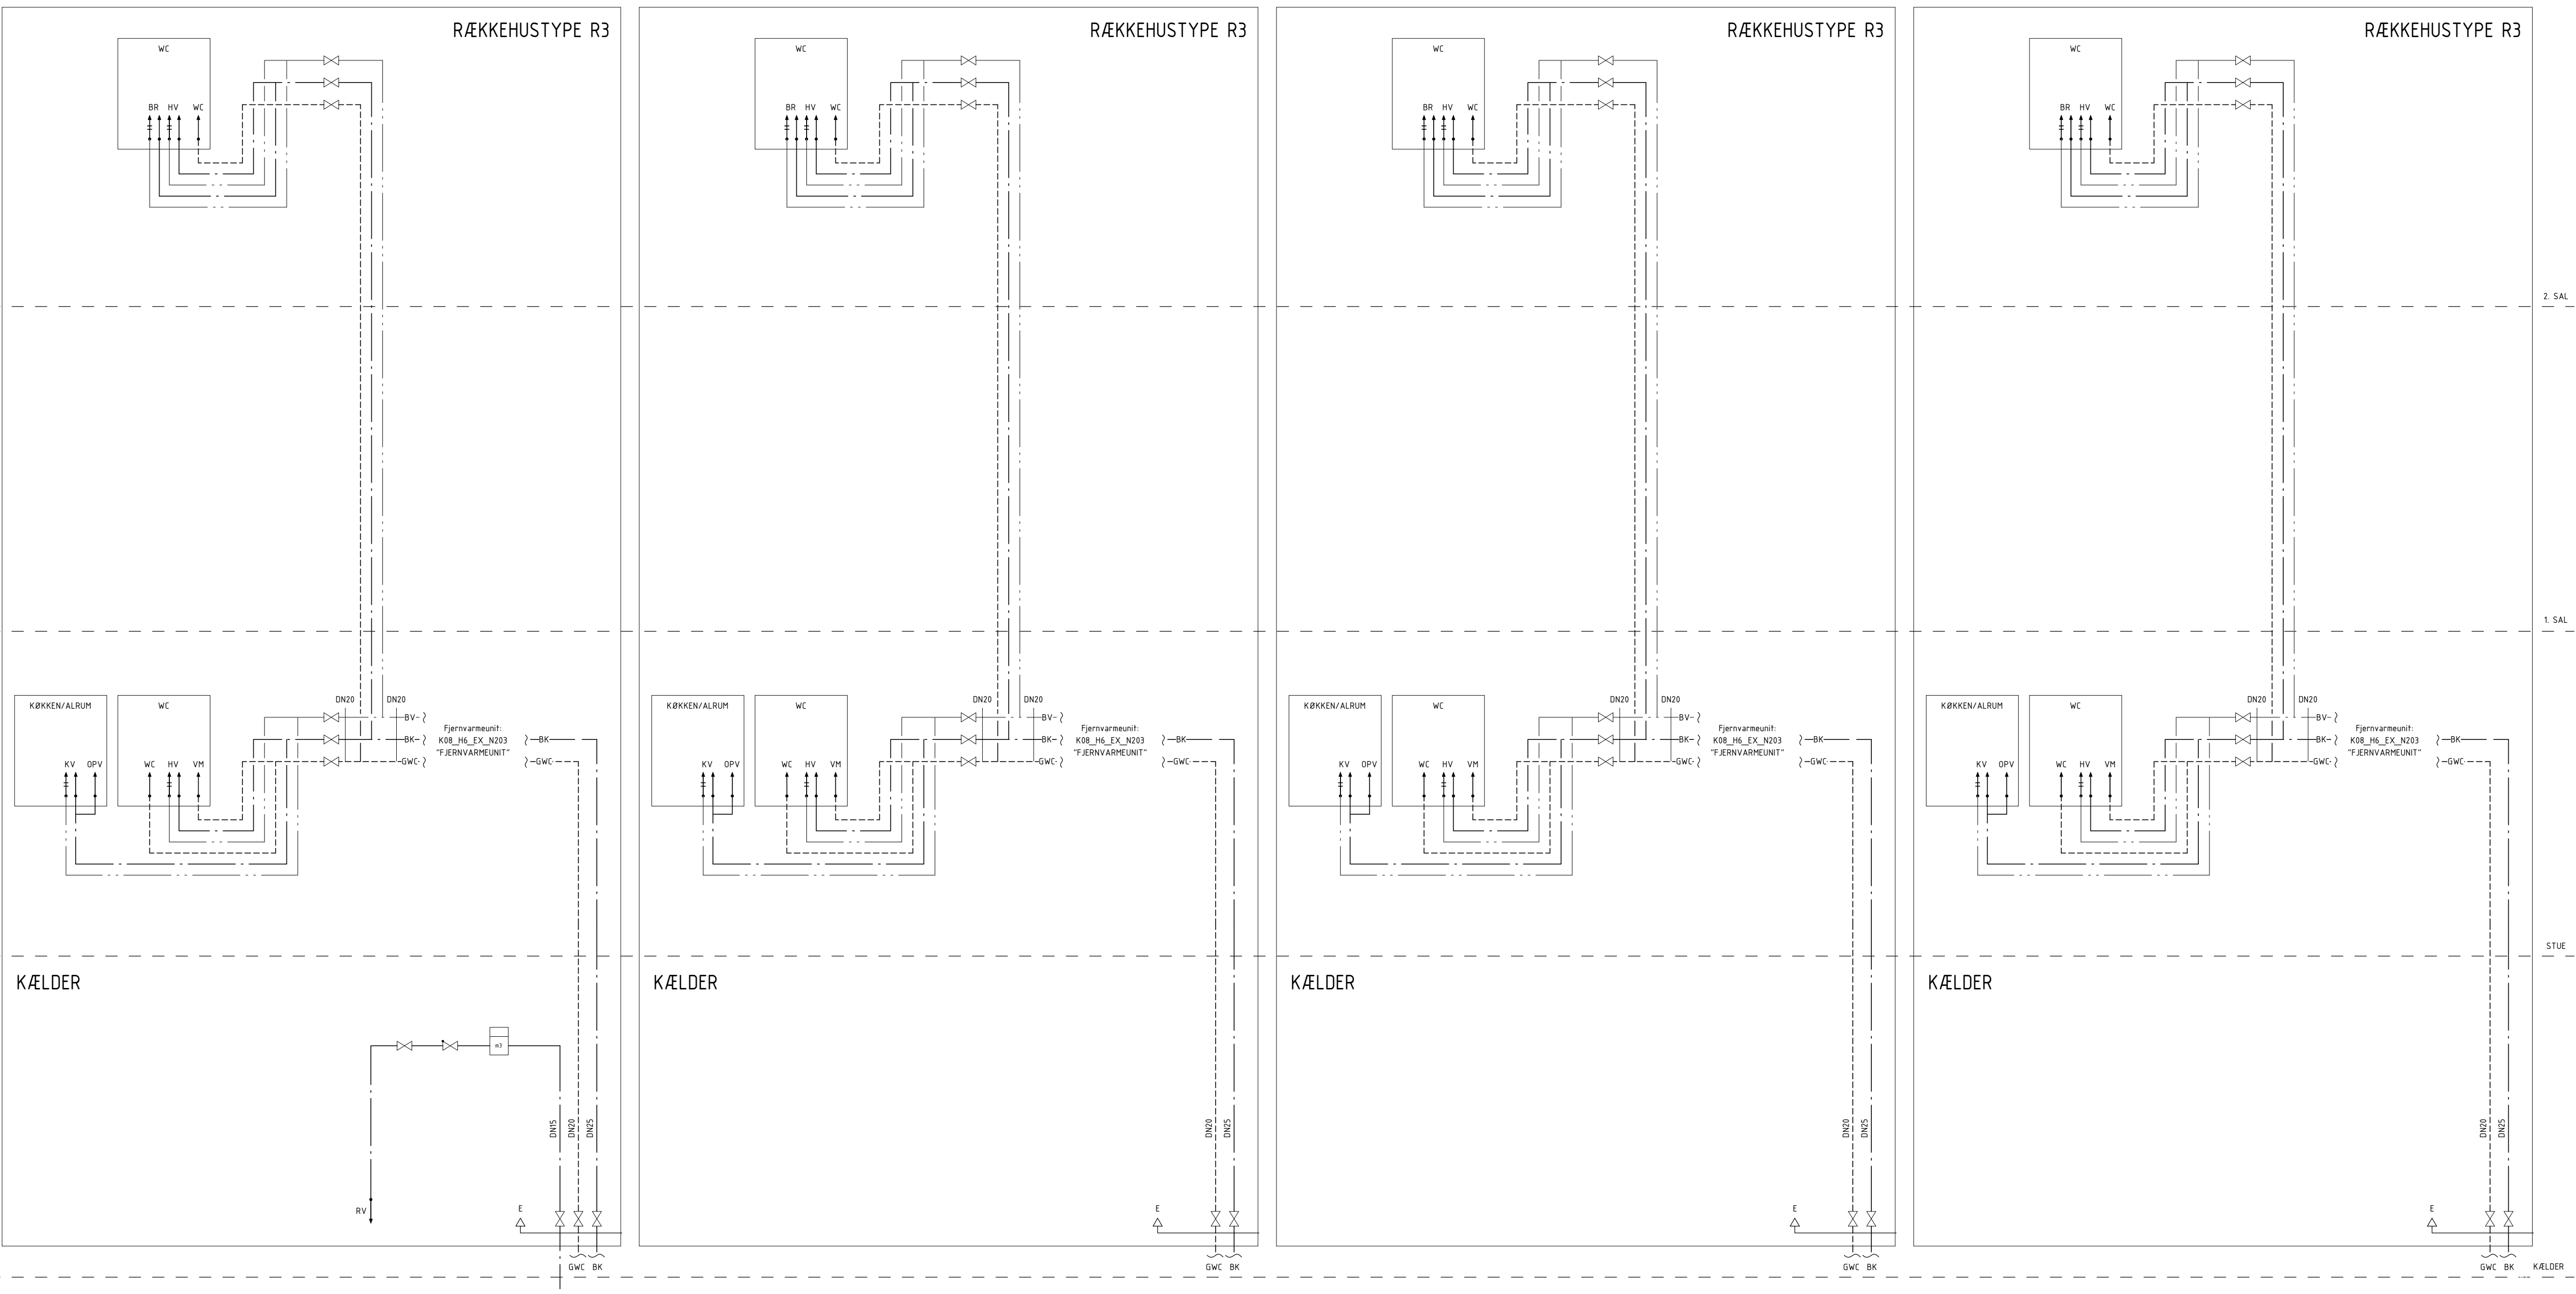


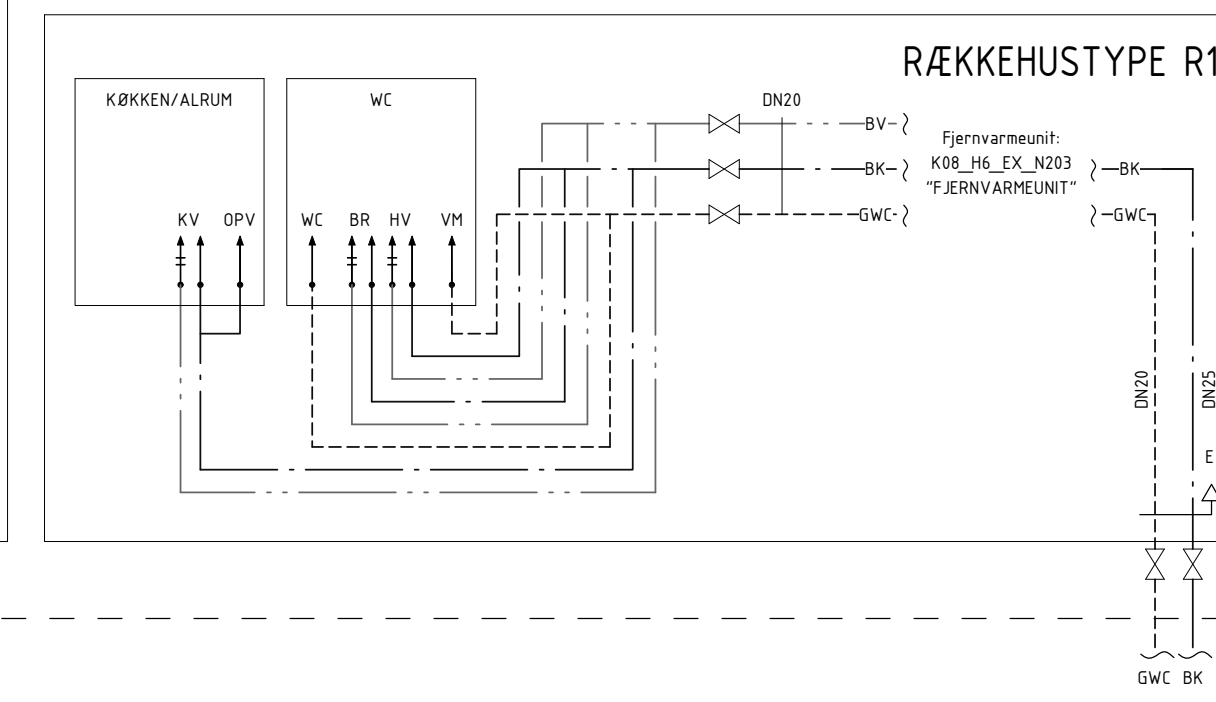
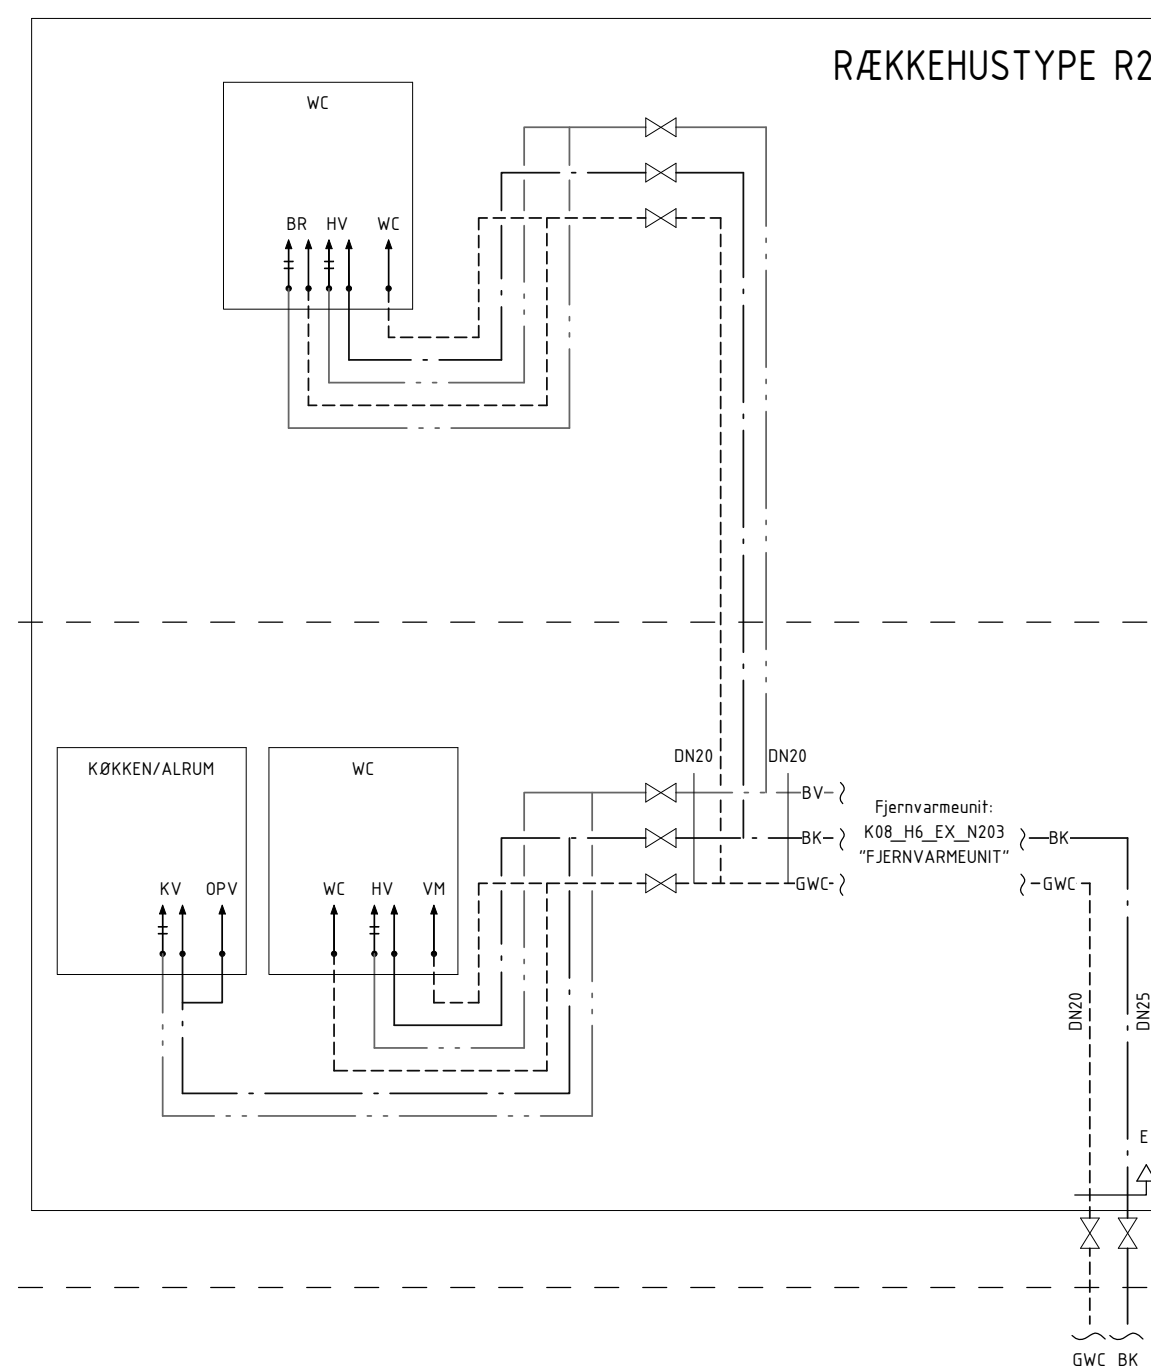
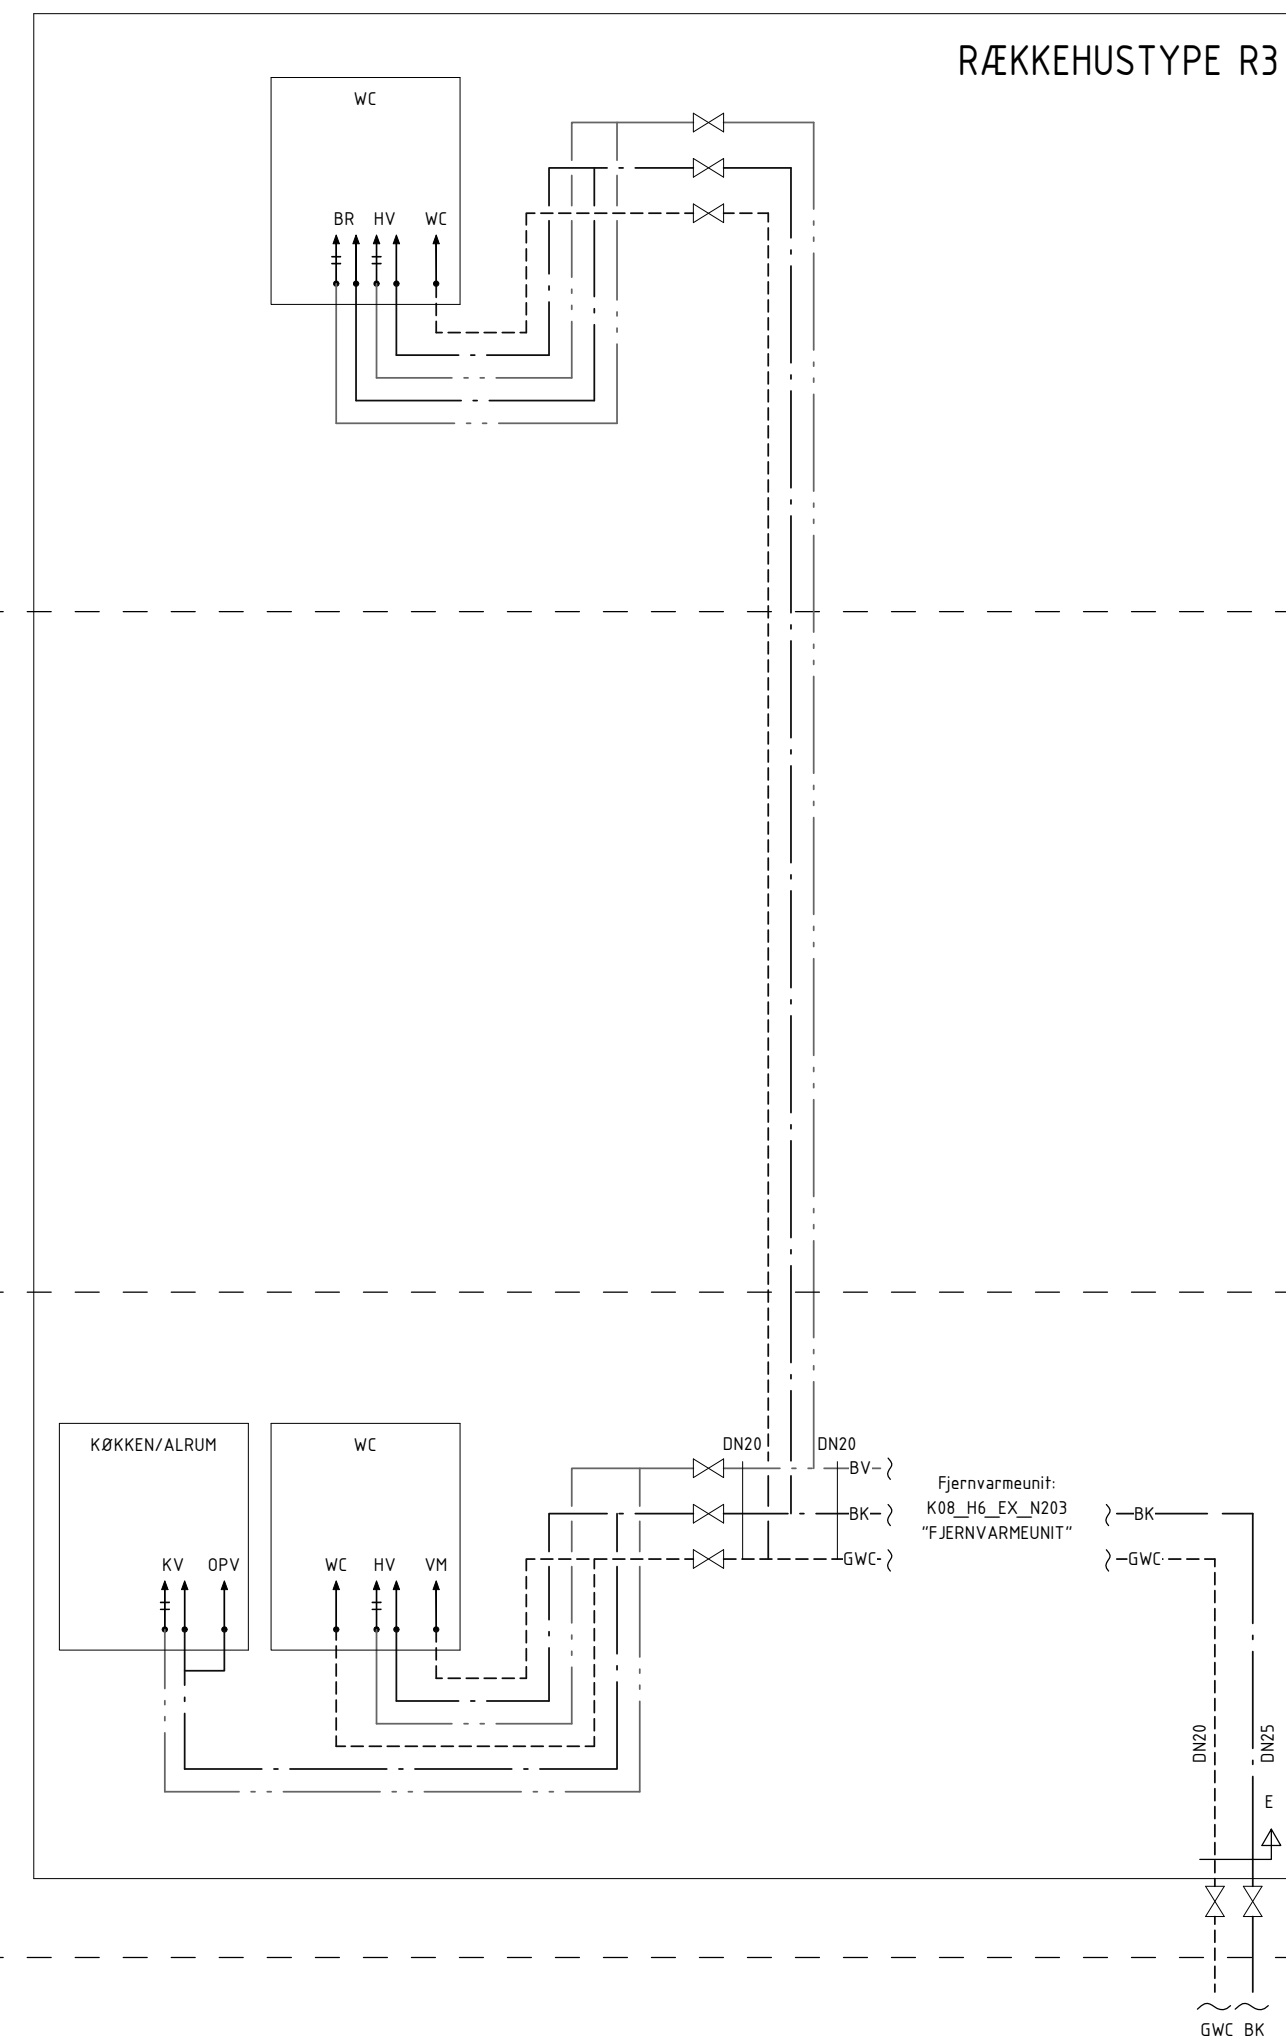


BRUGSVAND - Side 9 af 14

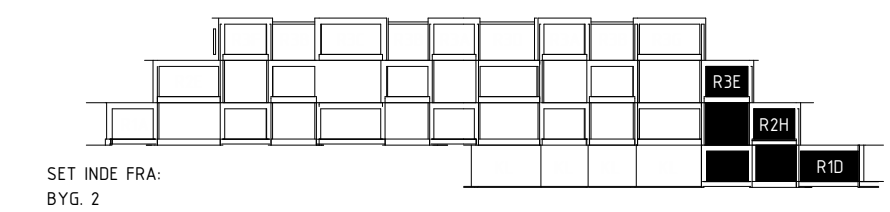


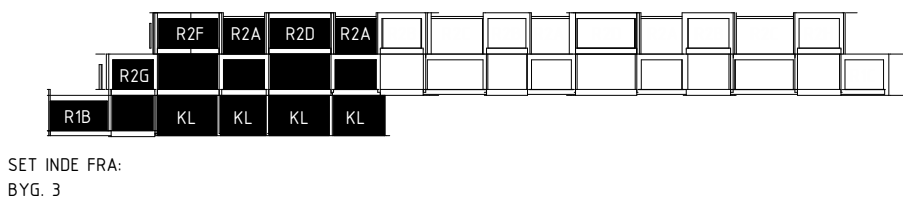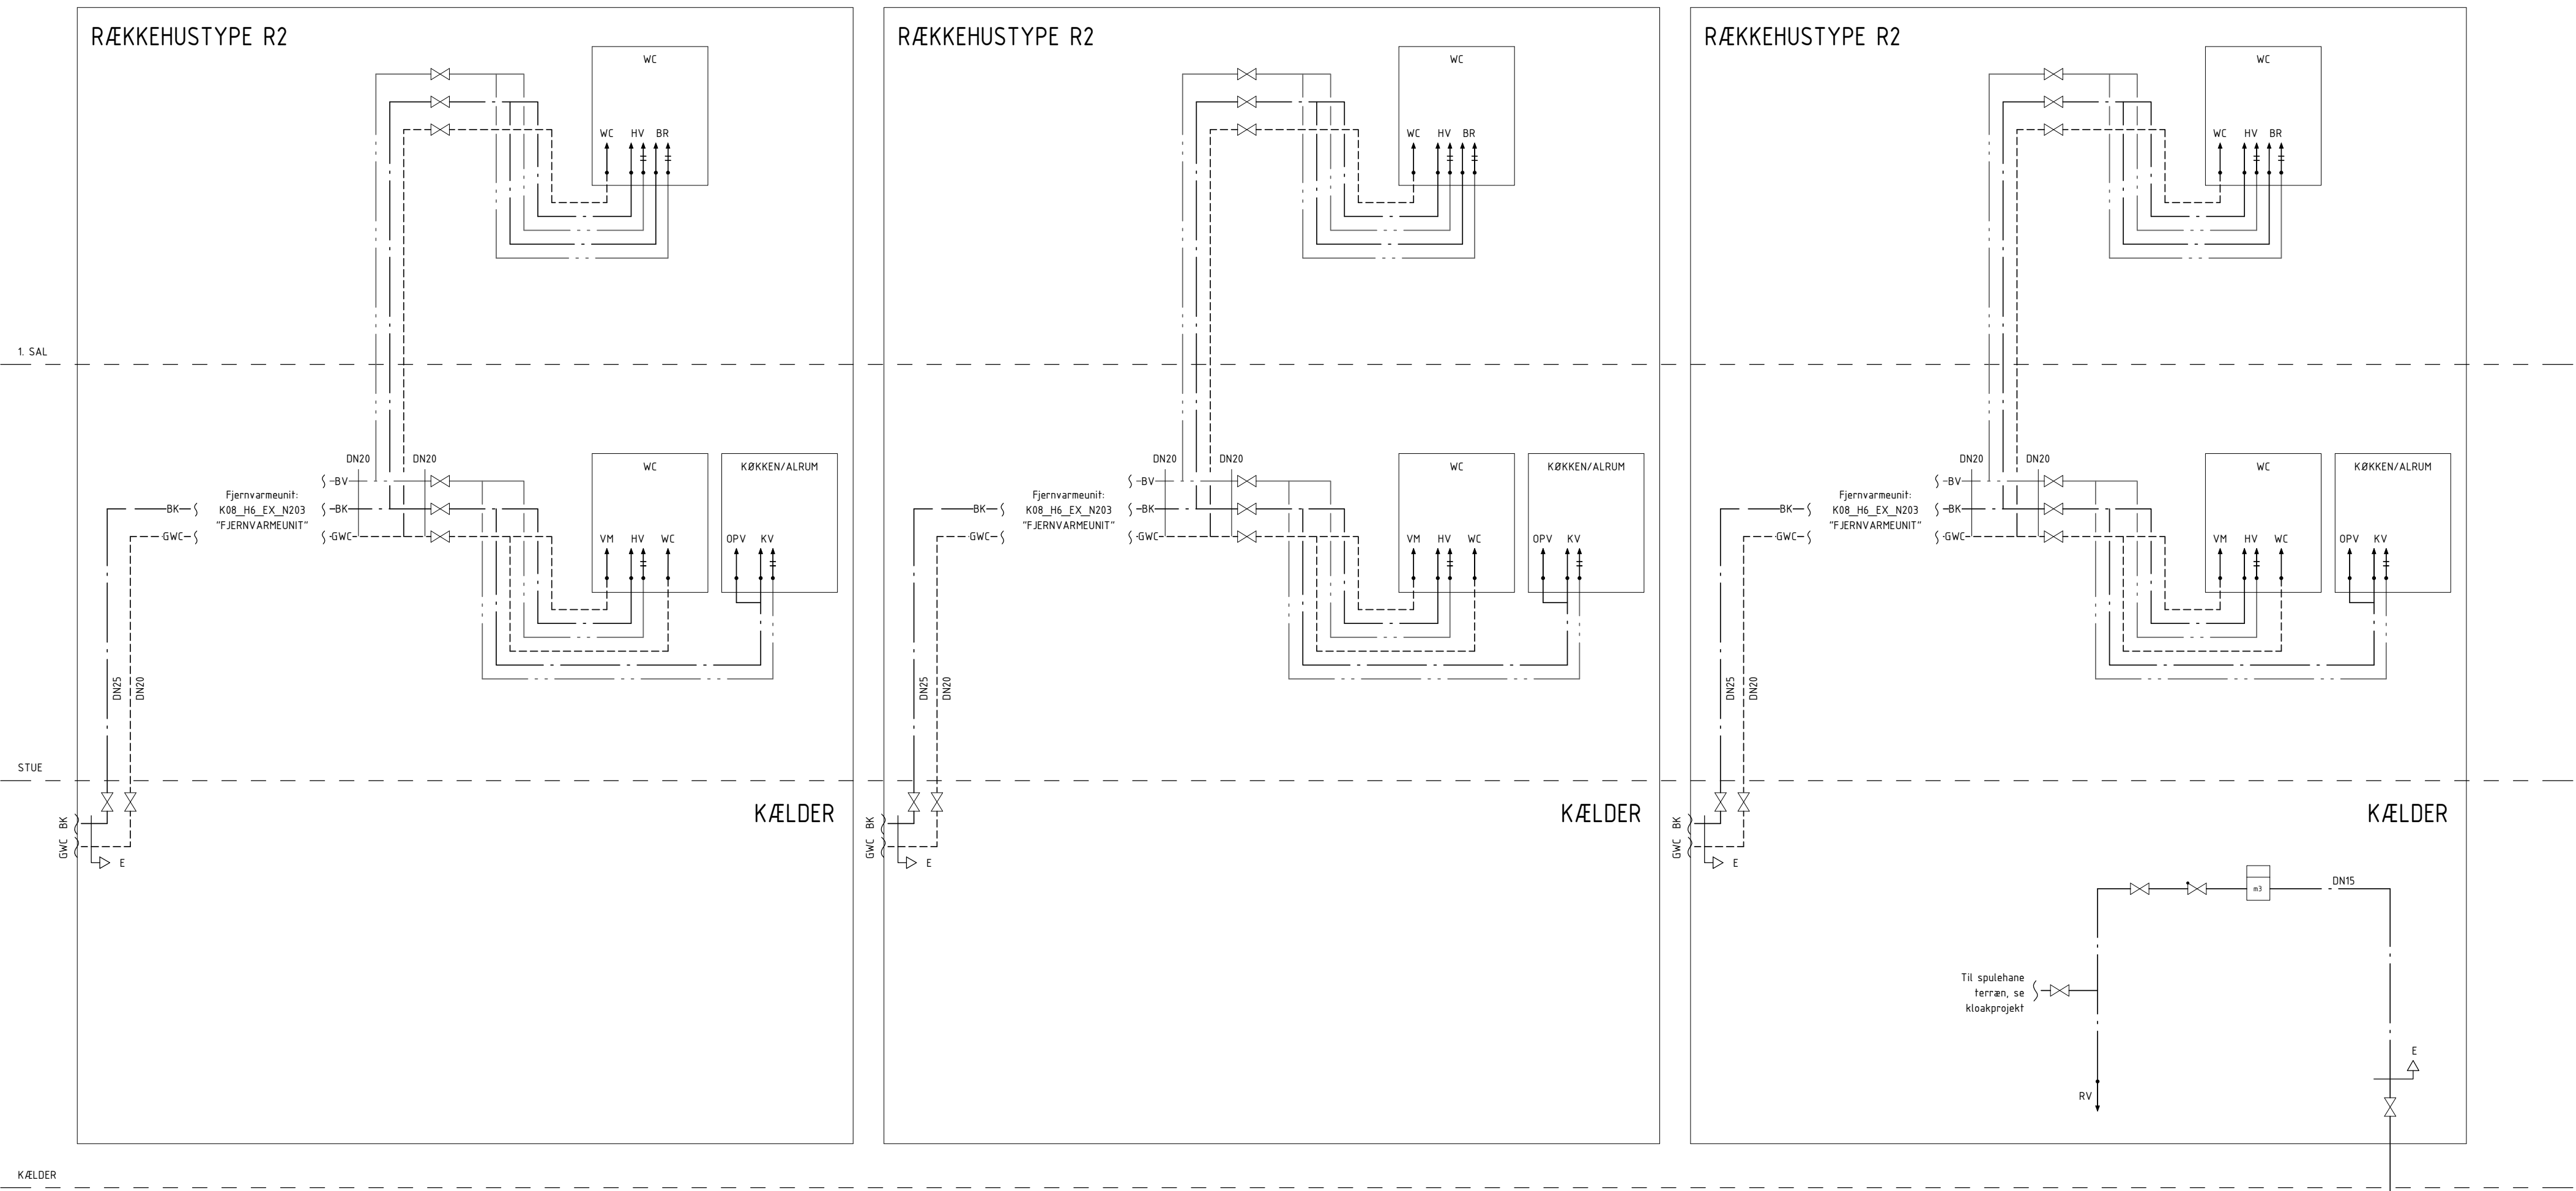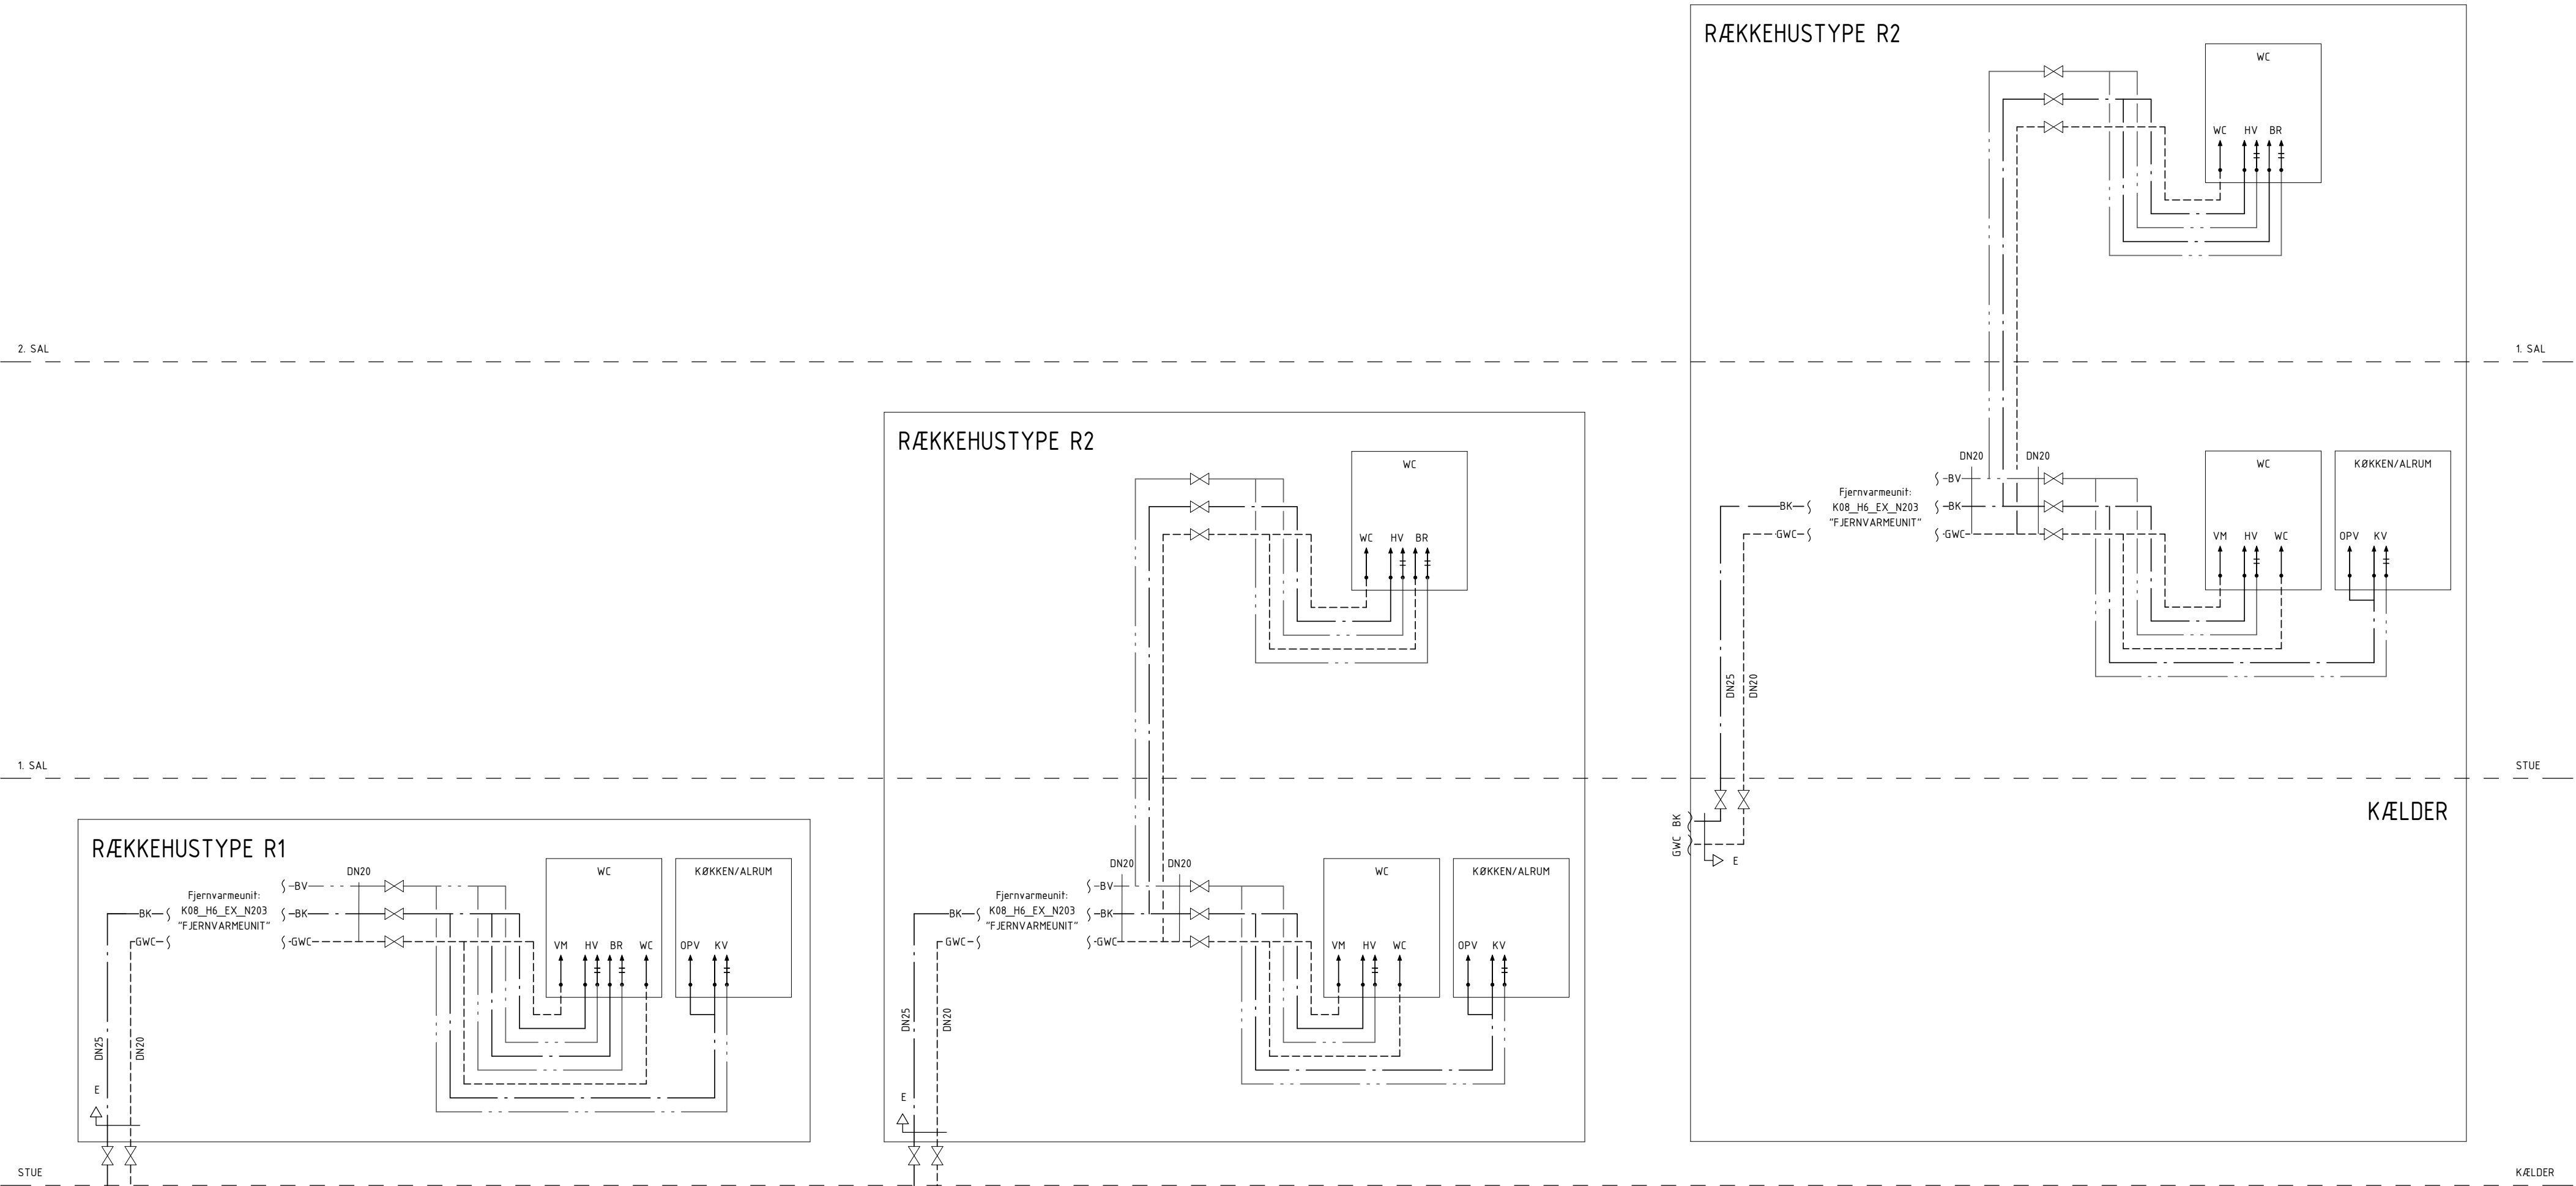

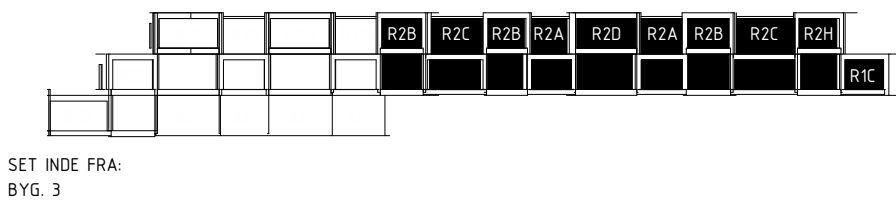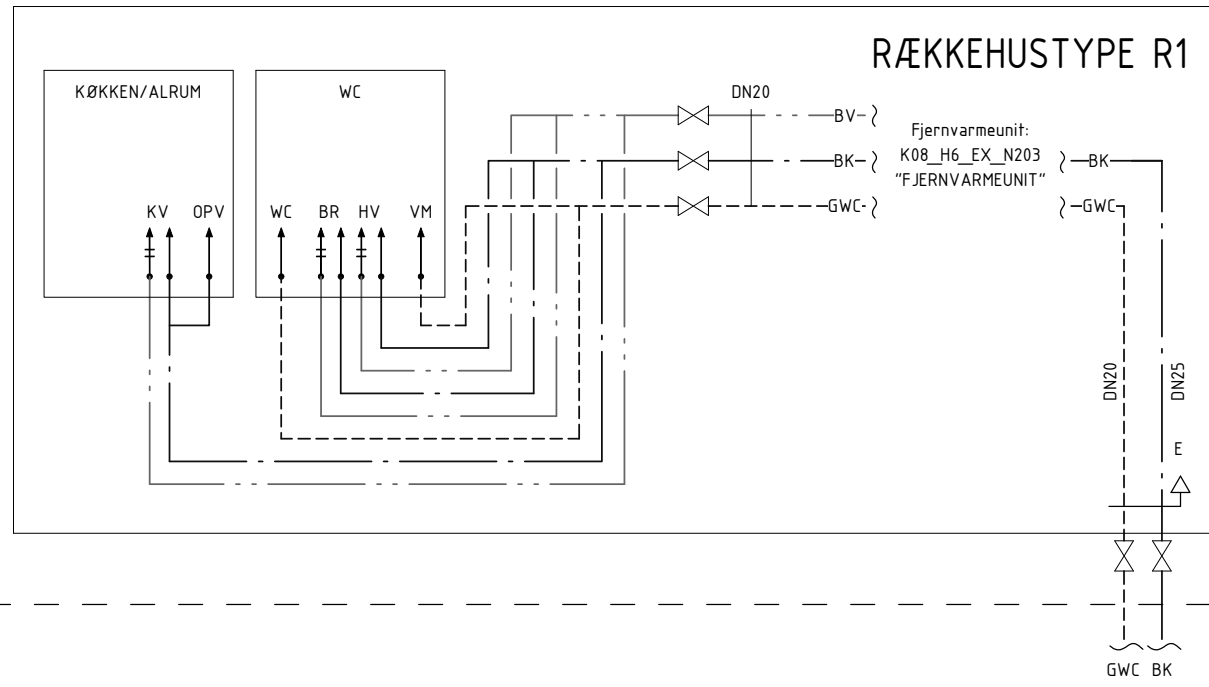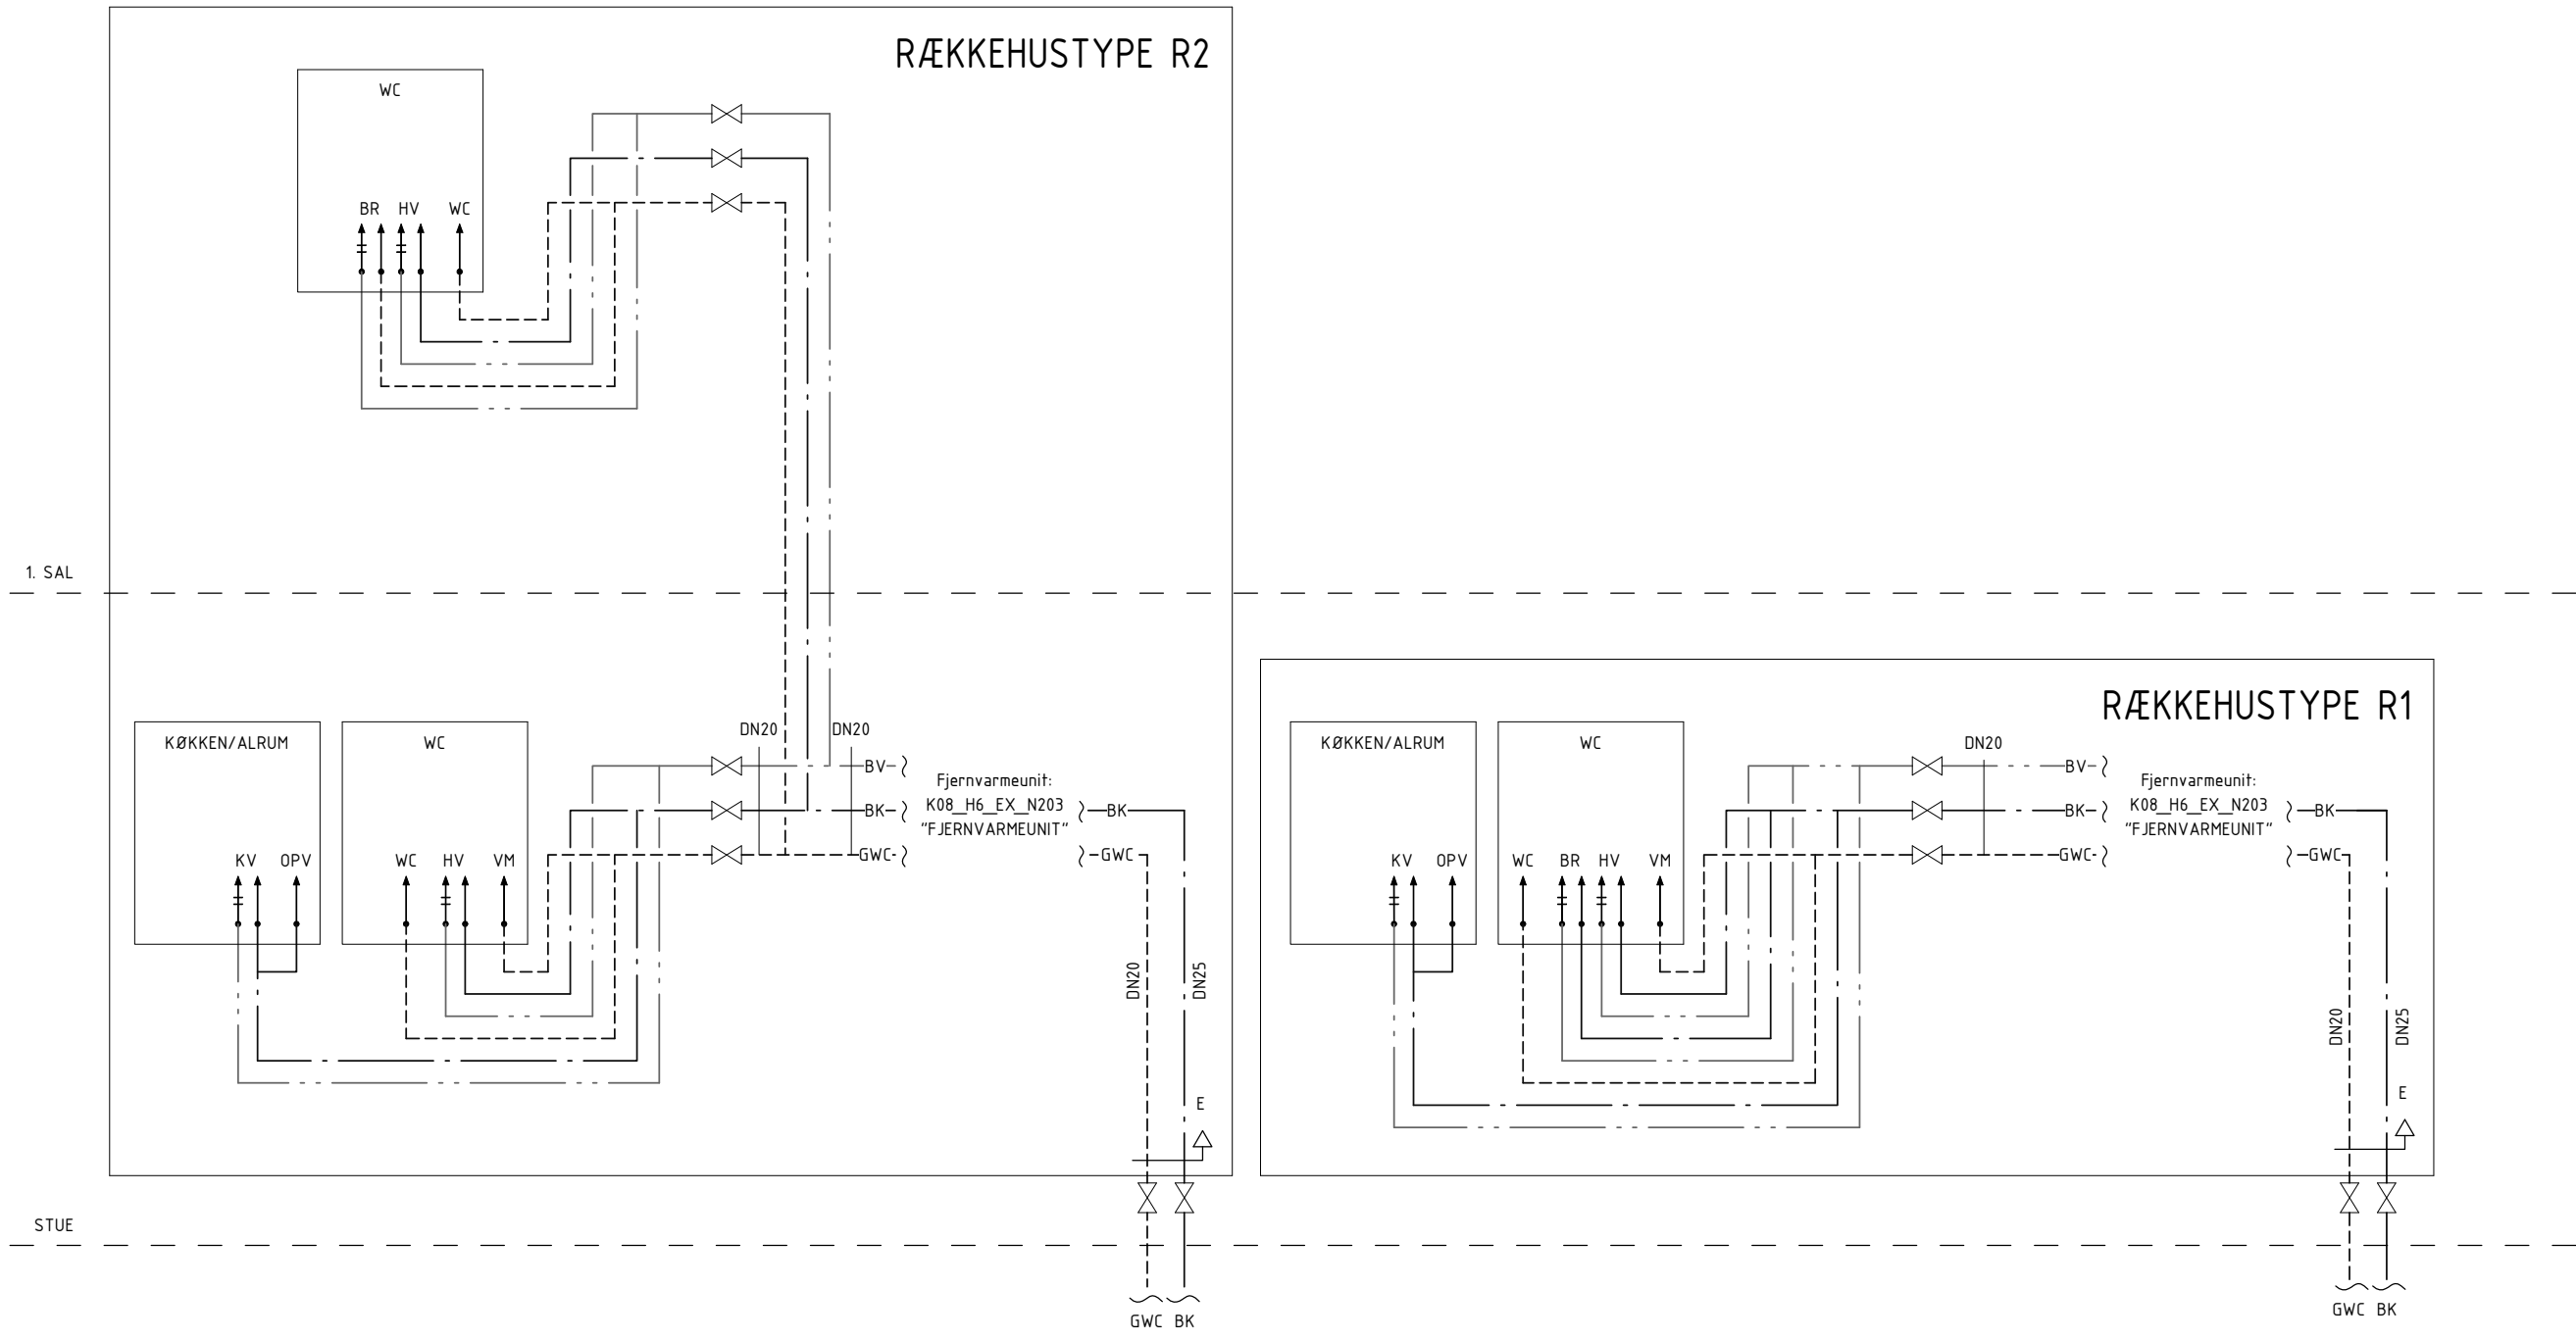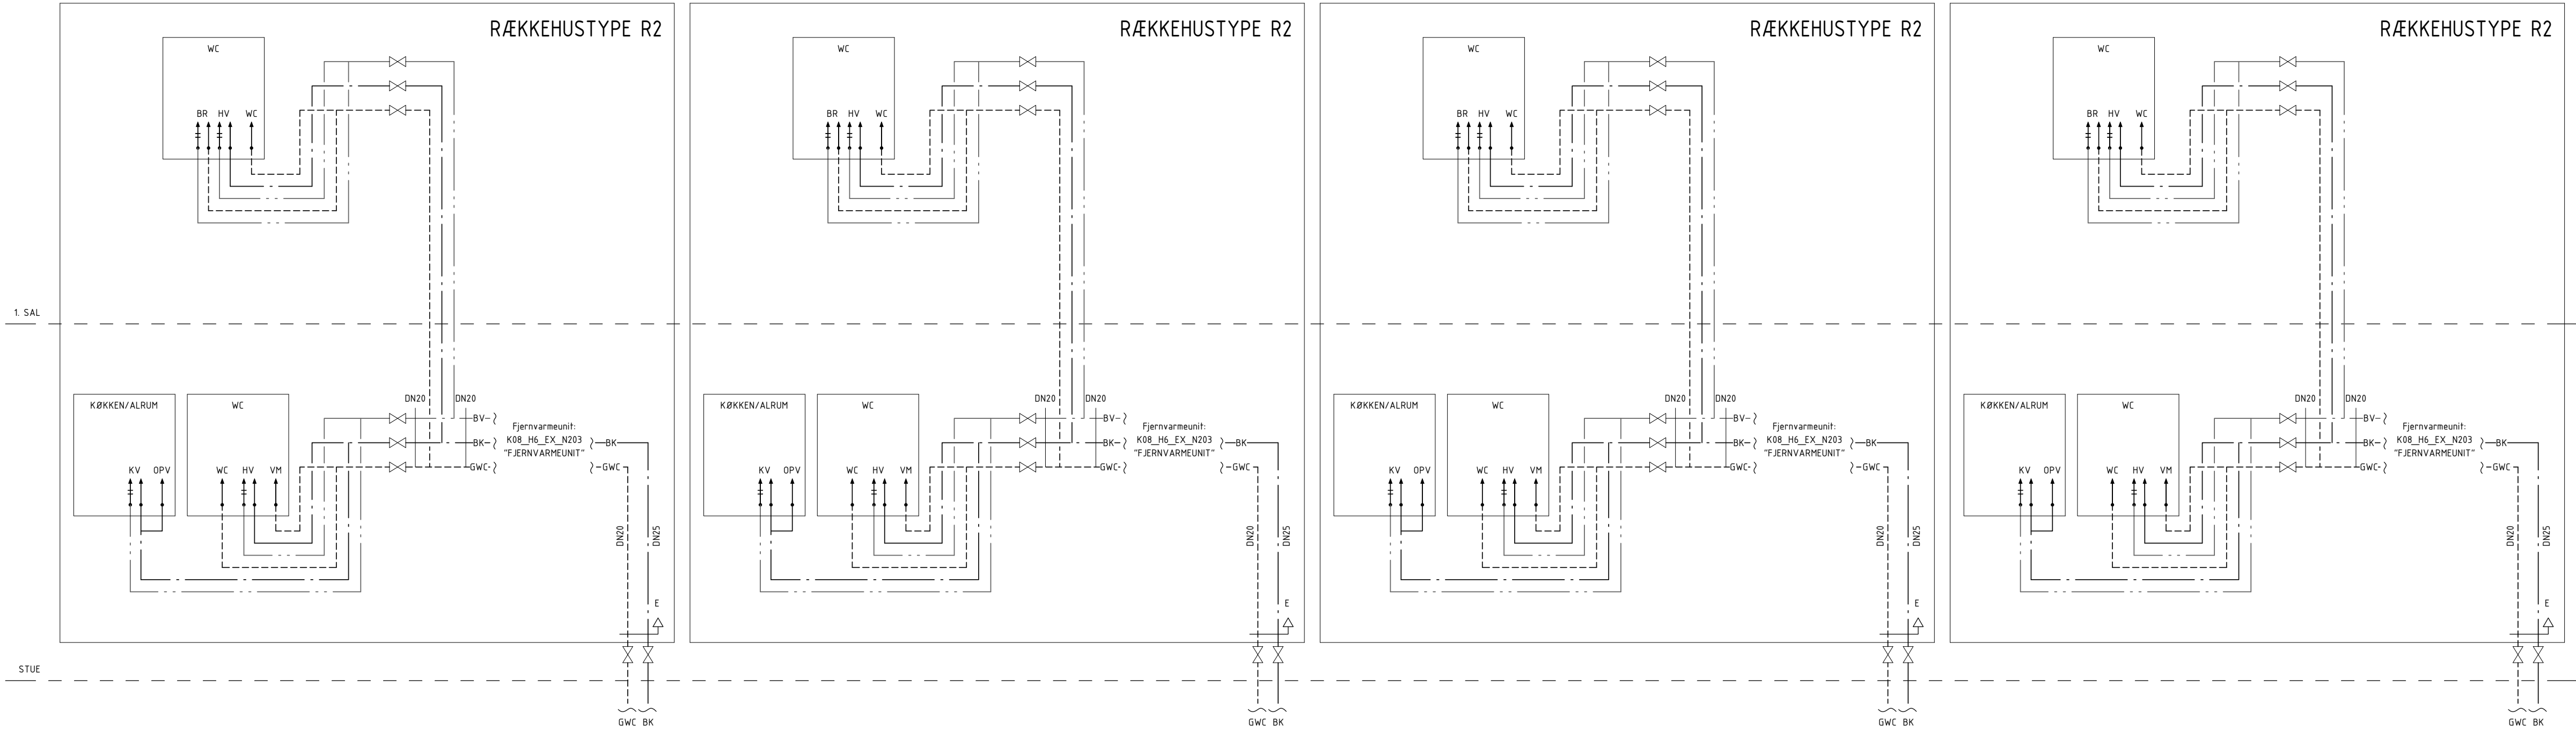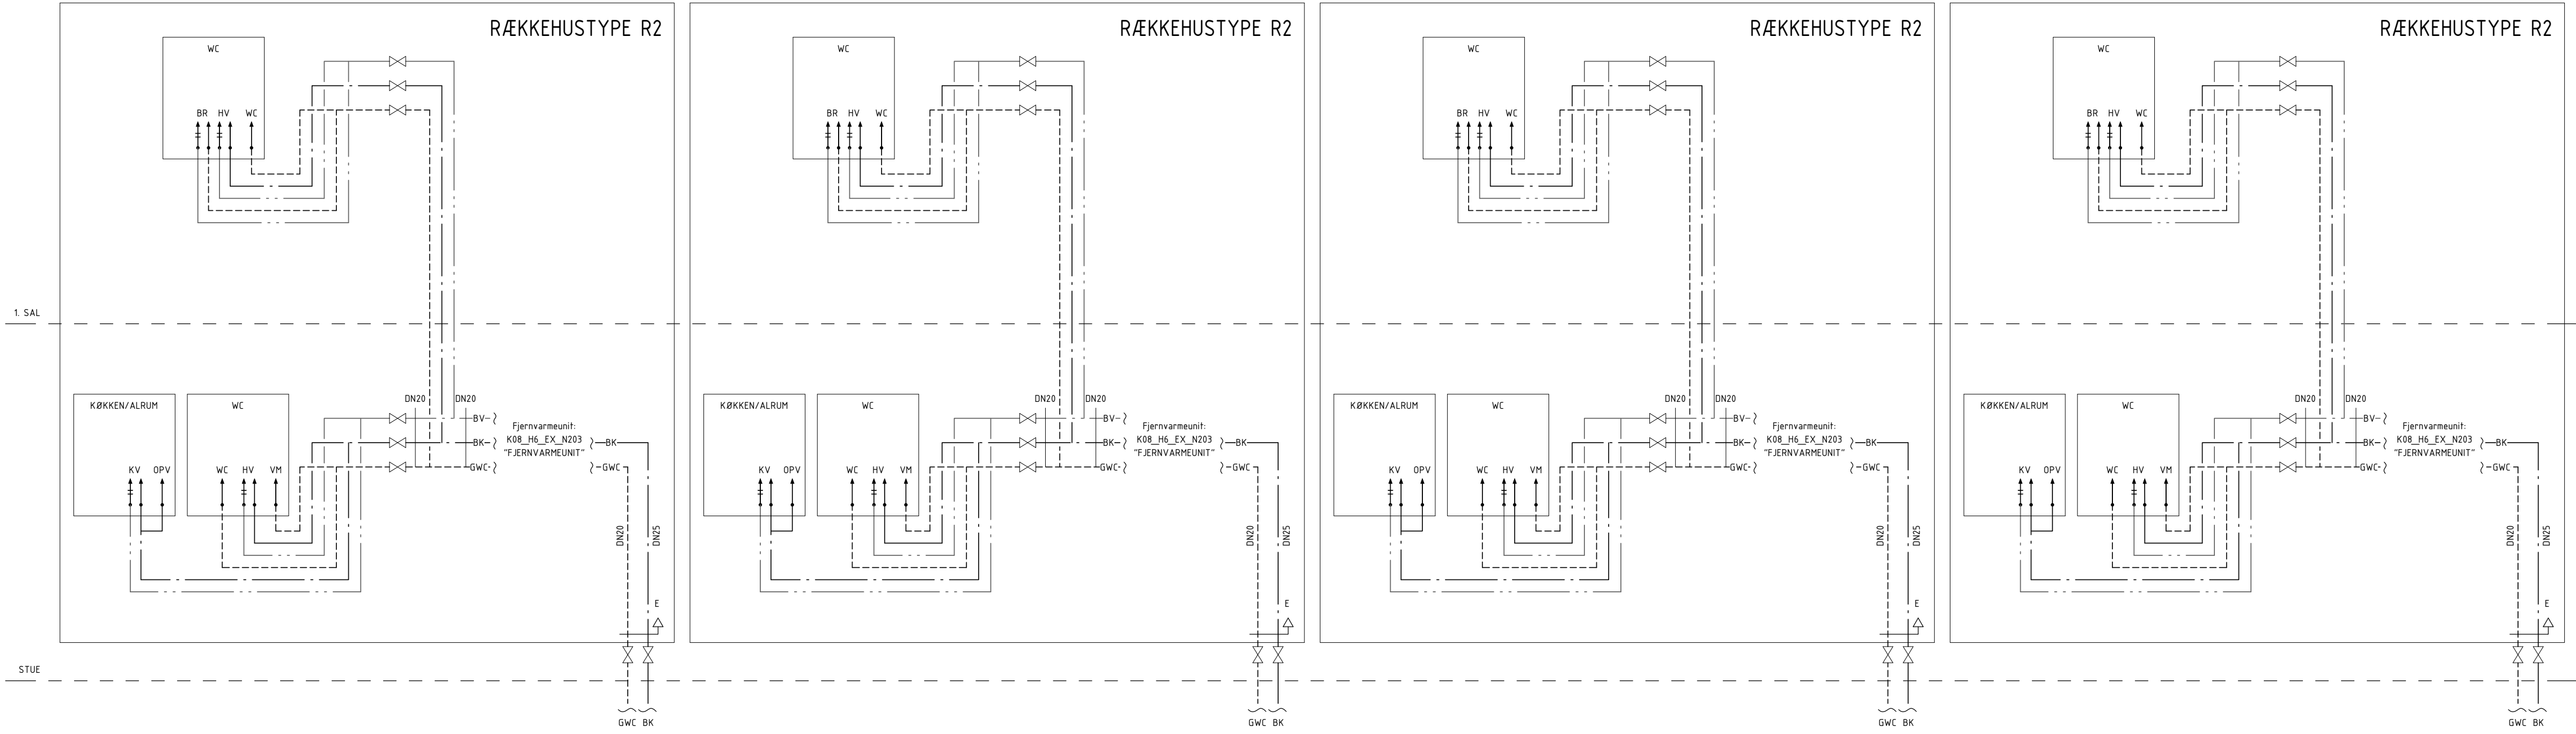

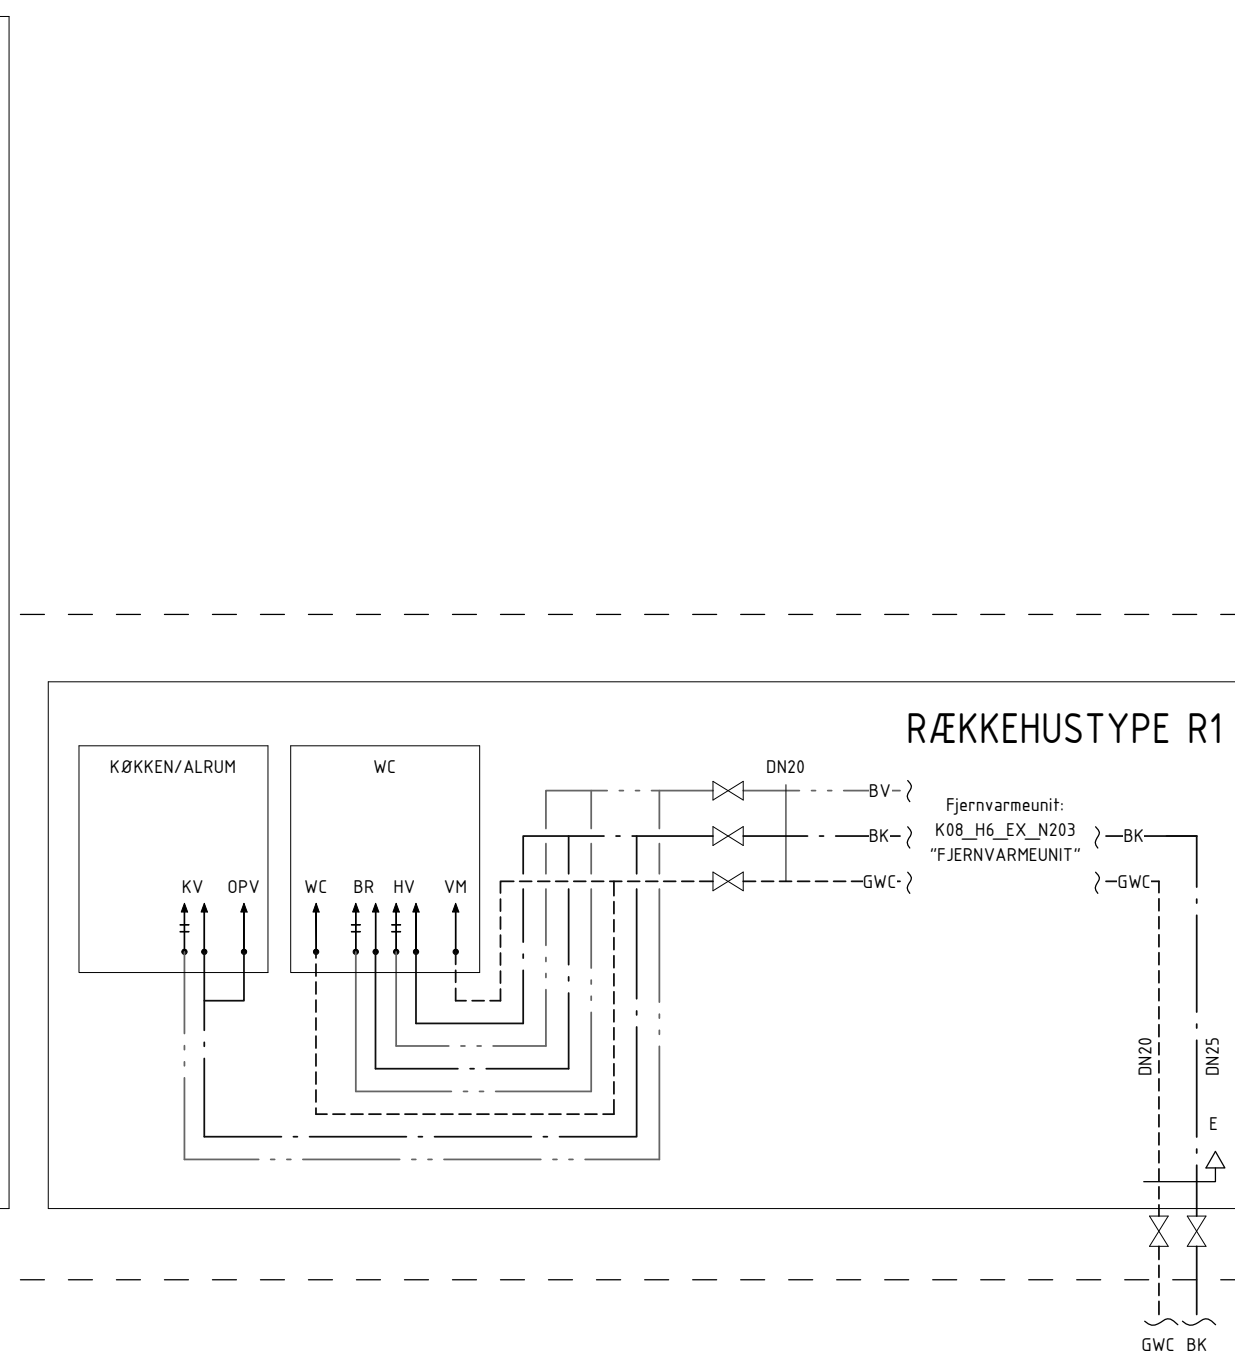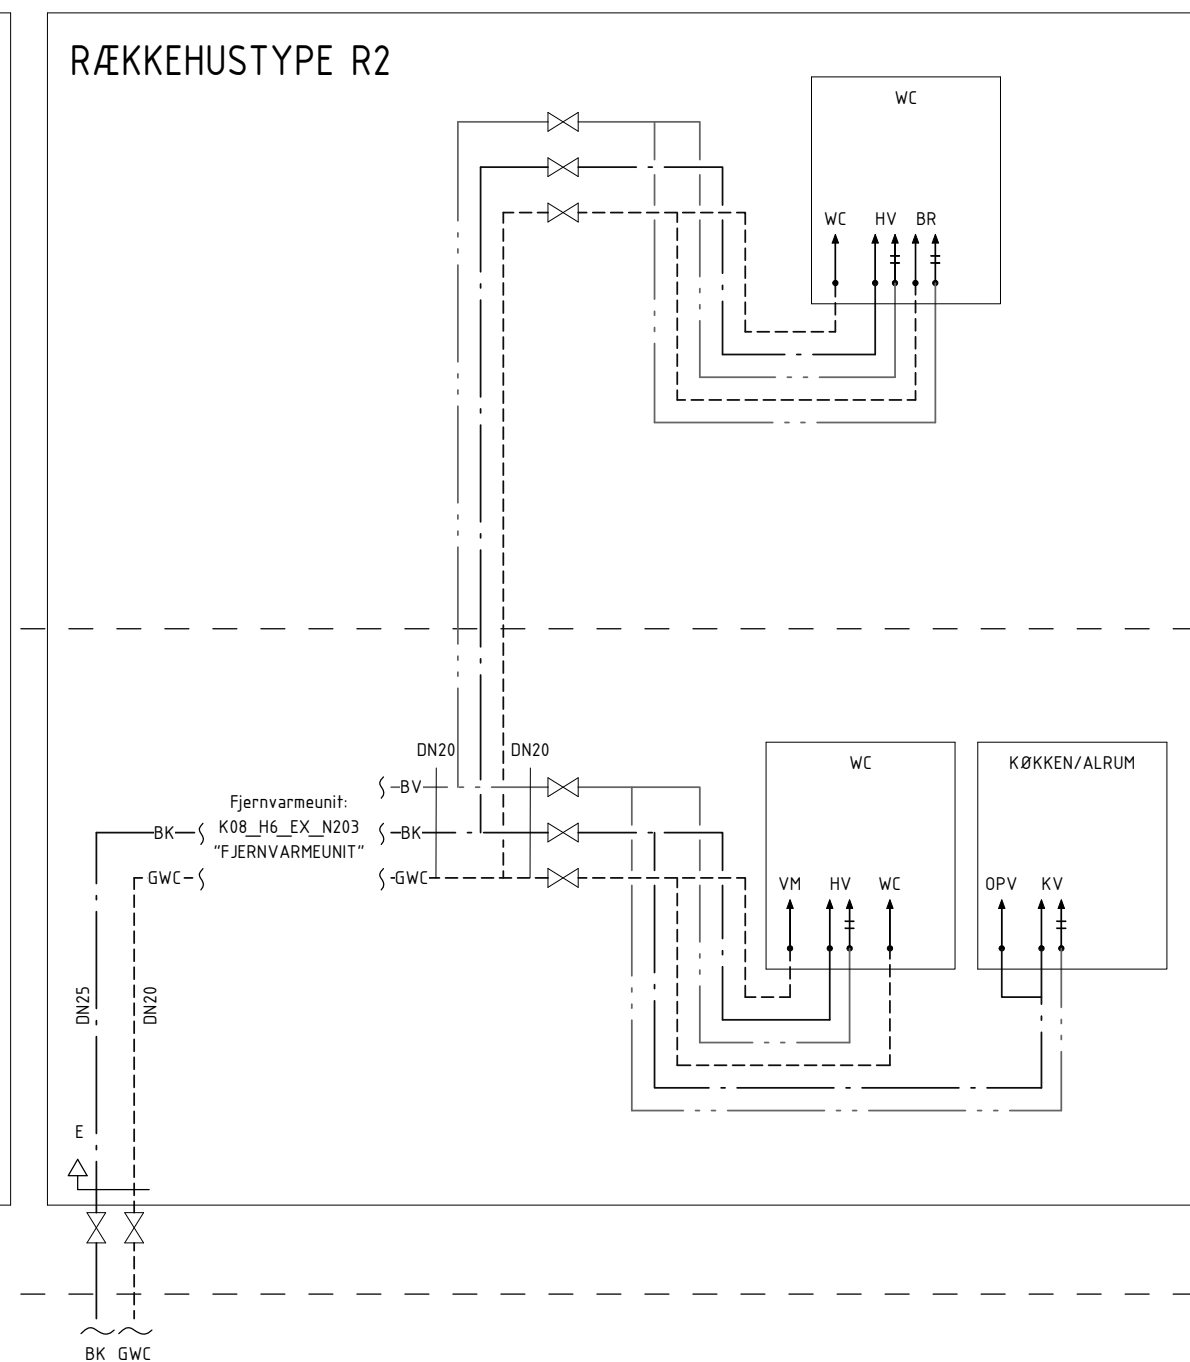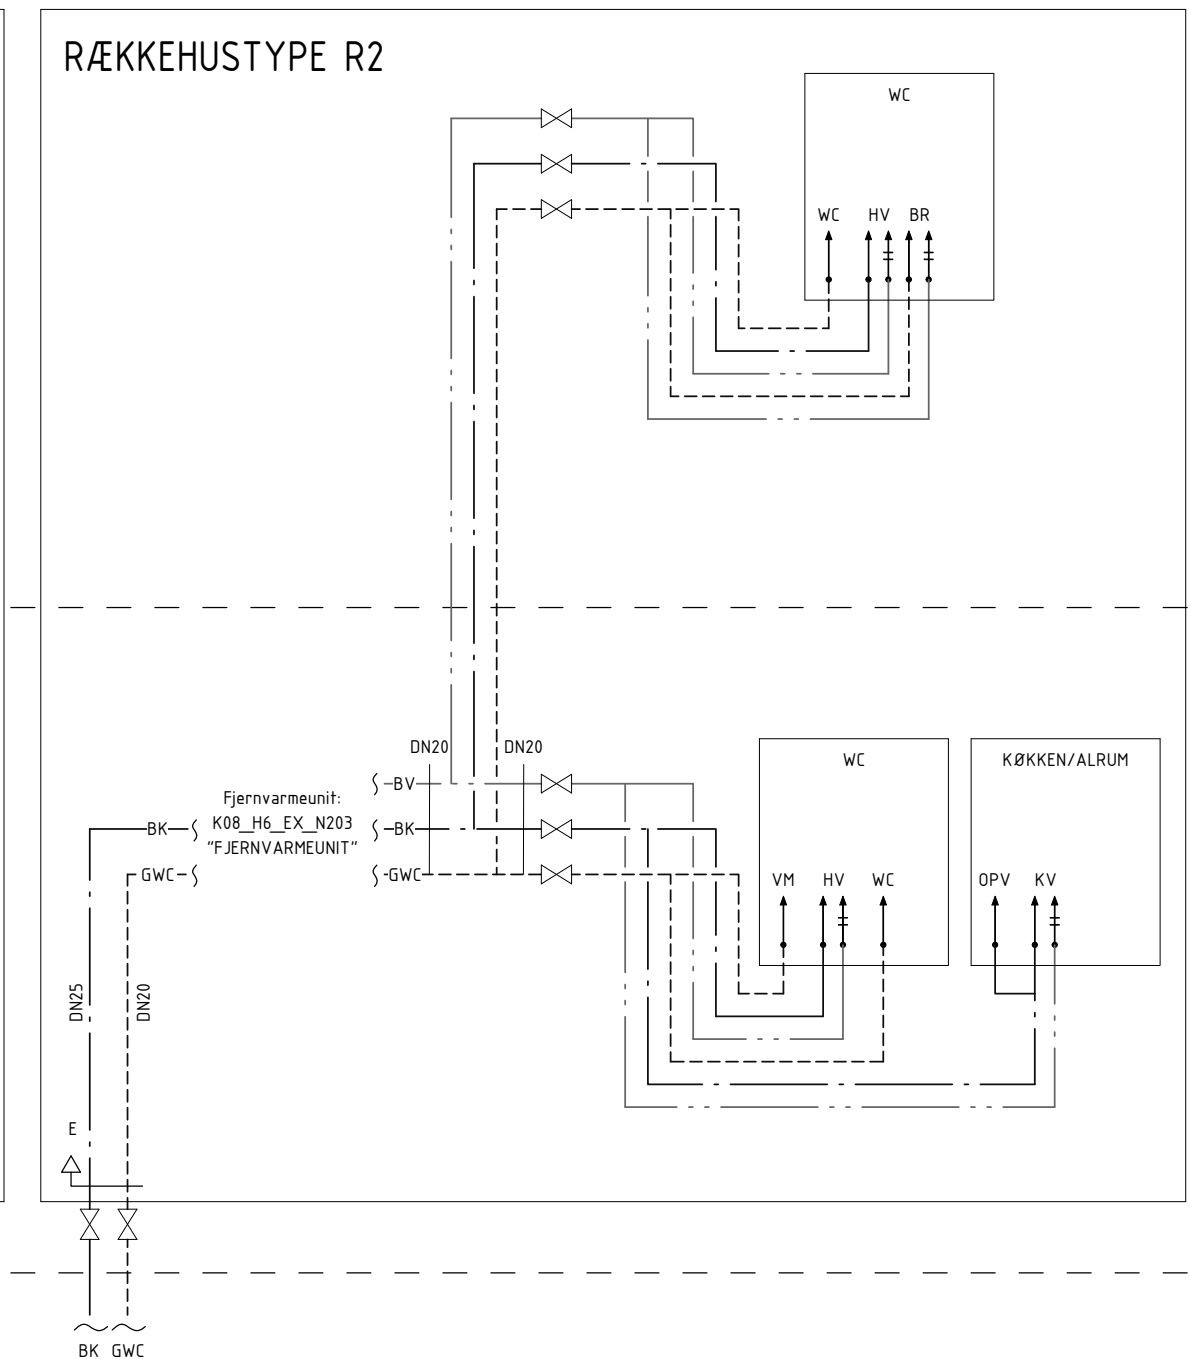


1. SAL

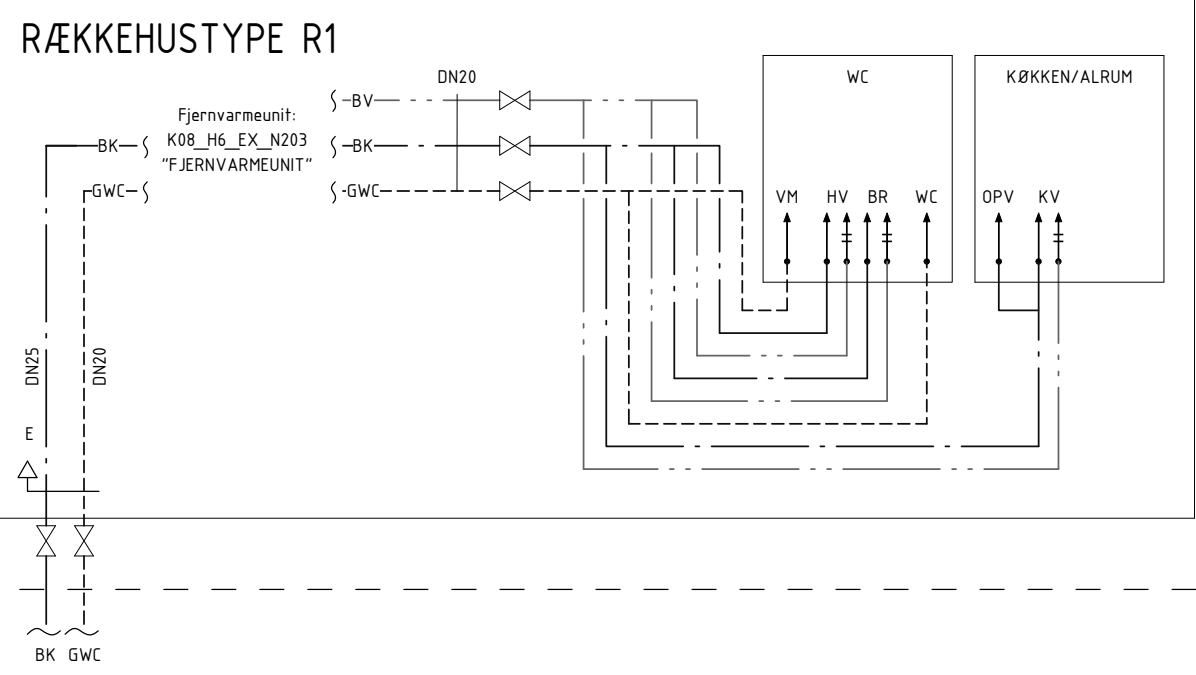


STUE


RÆKKEHUSTYPE R2

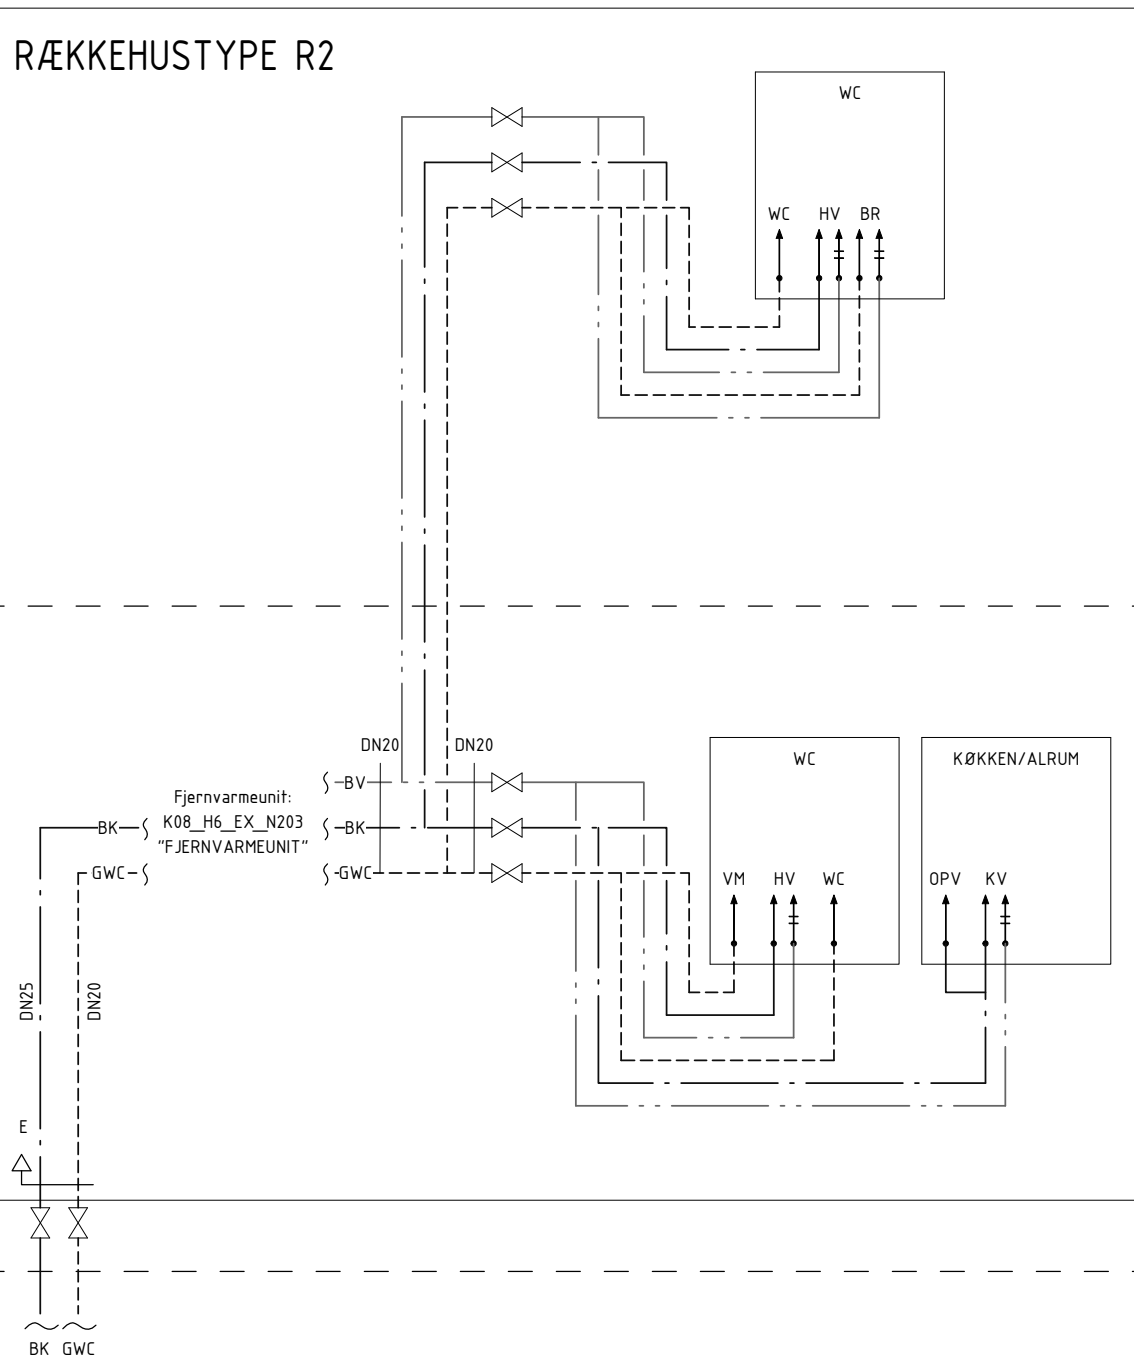


RÆKKEHUSTYPE R2

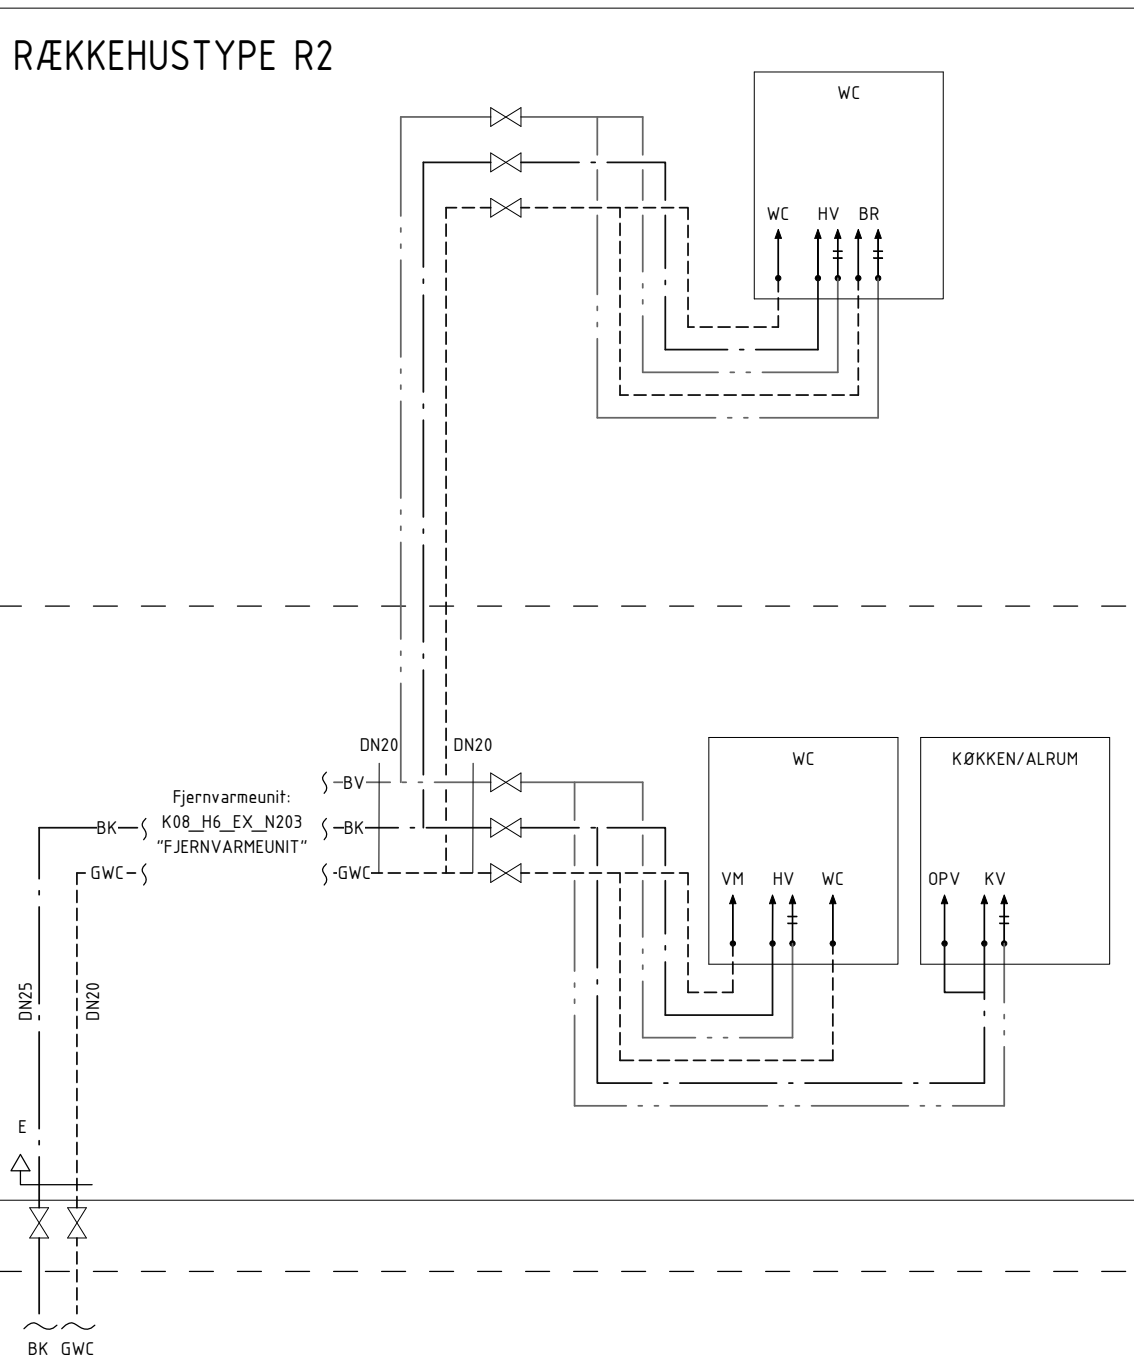




RÆKKEHUSTYPE R2

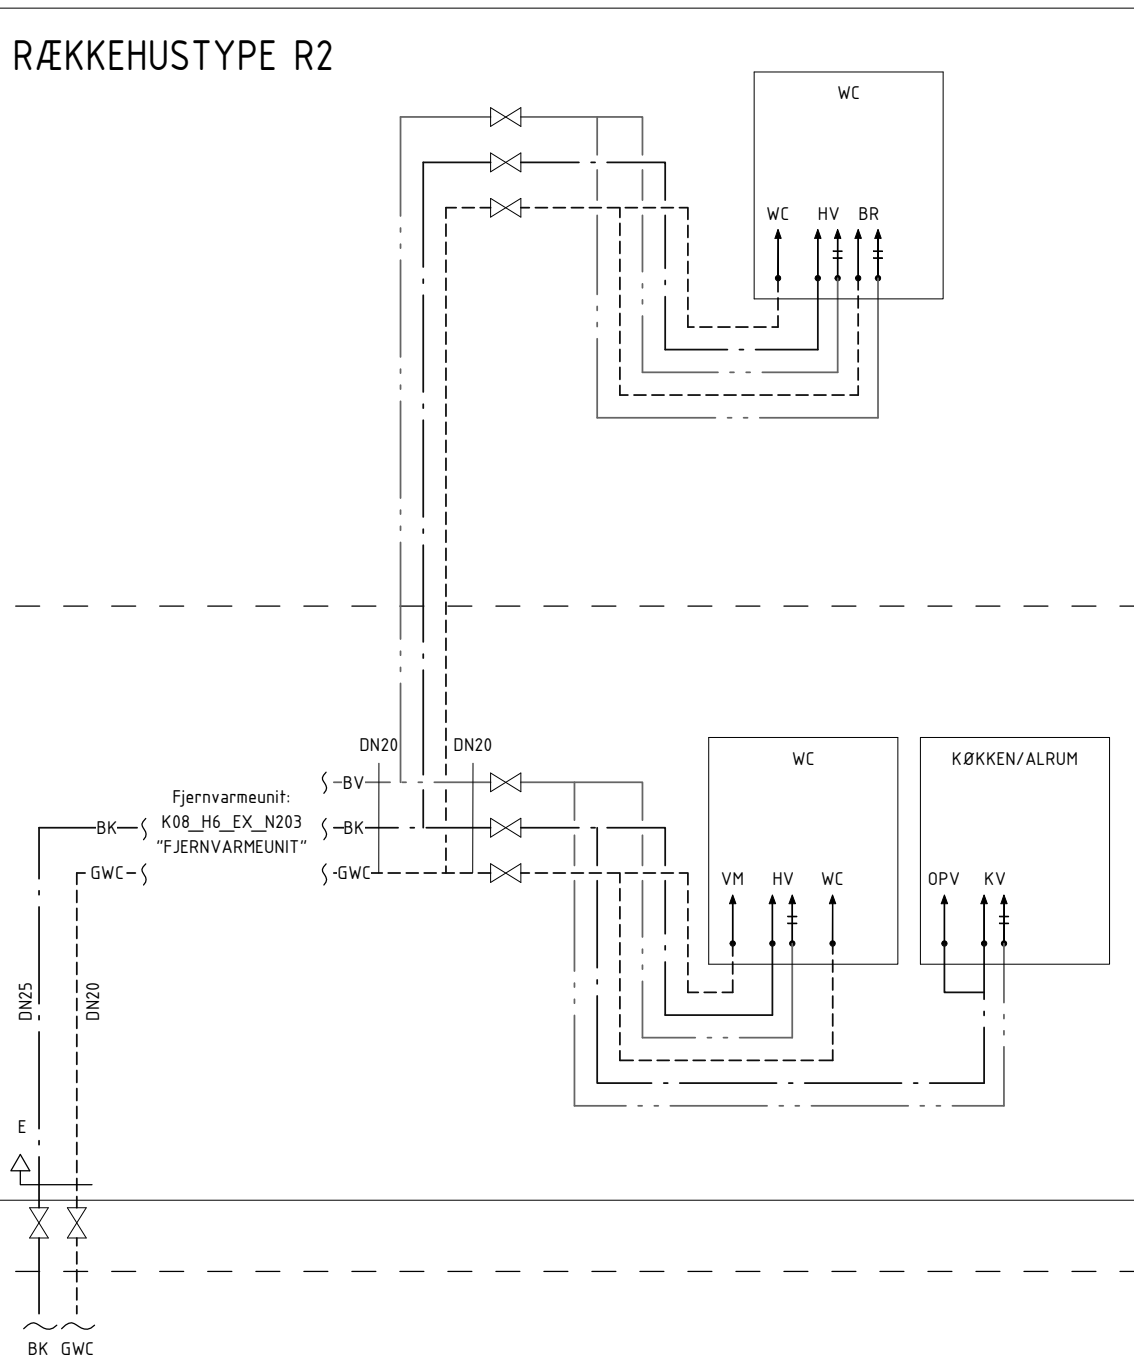


1. SAL

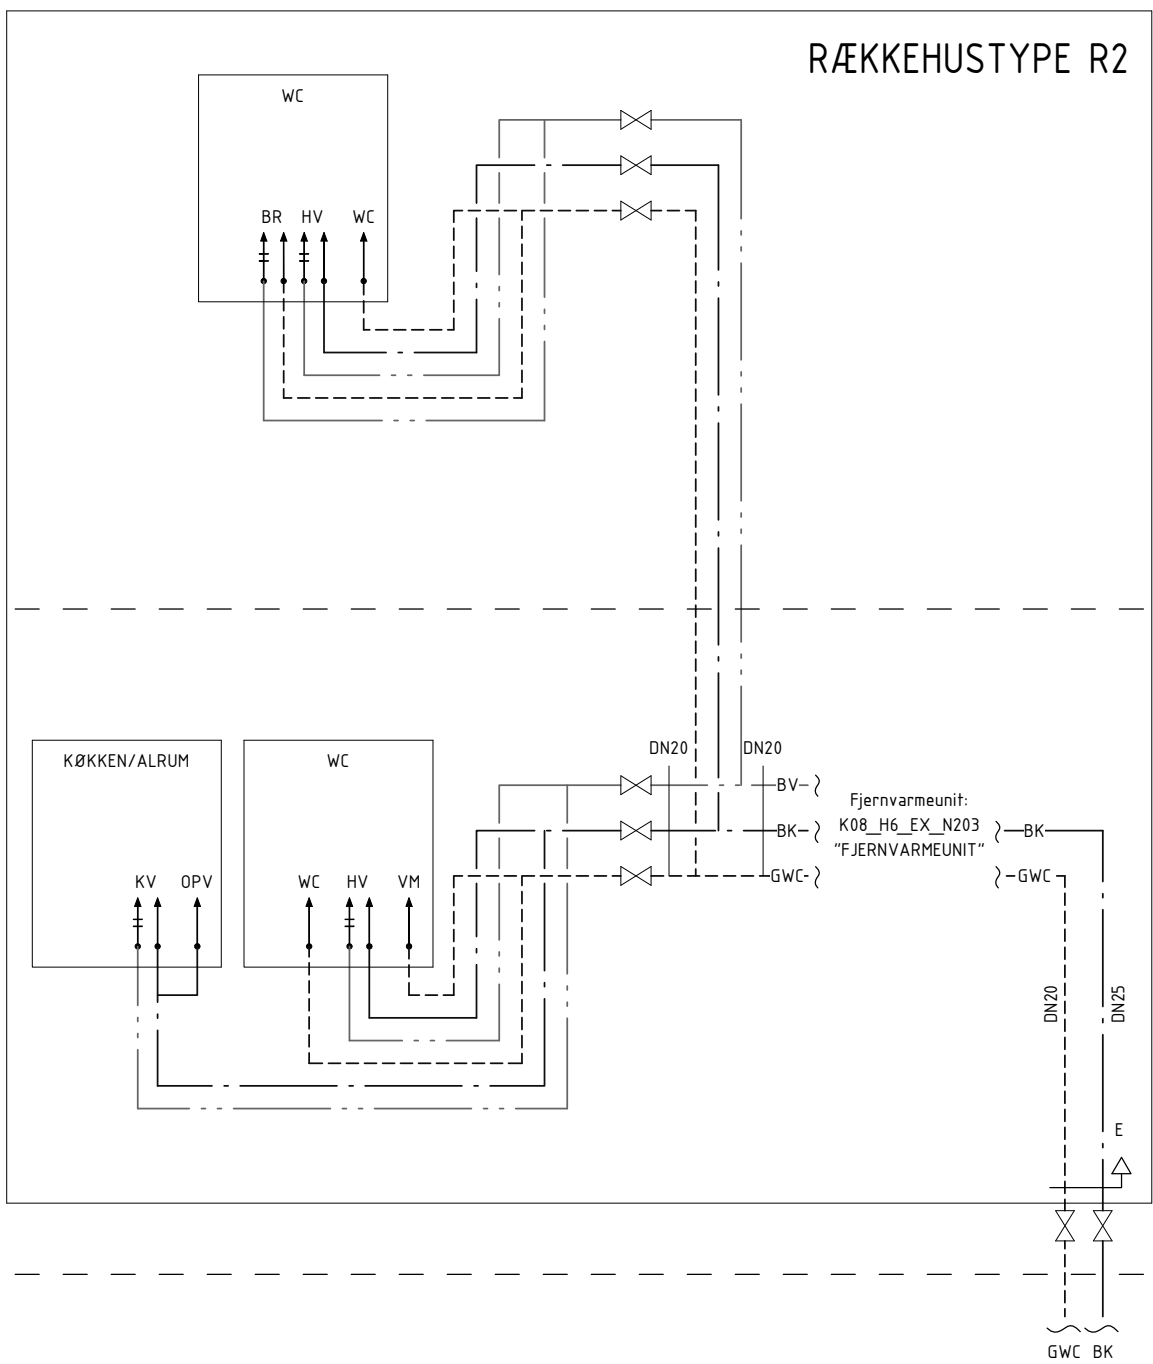

STUE

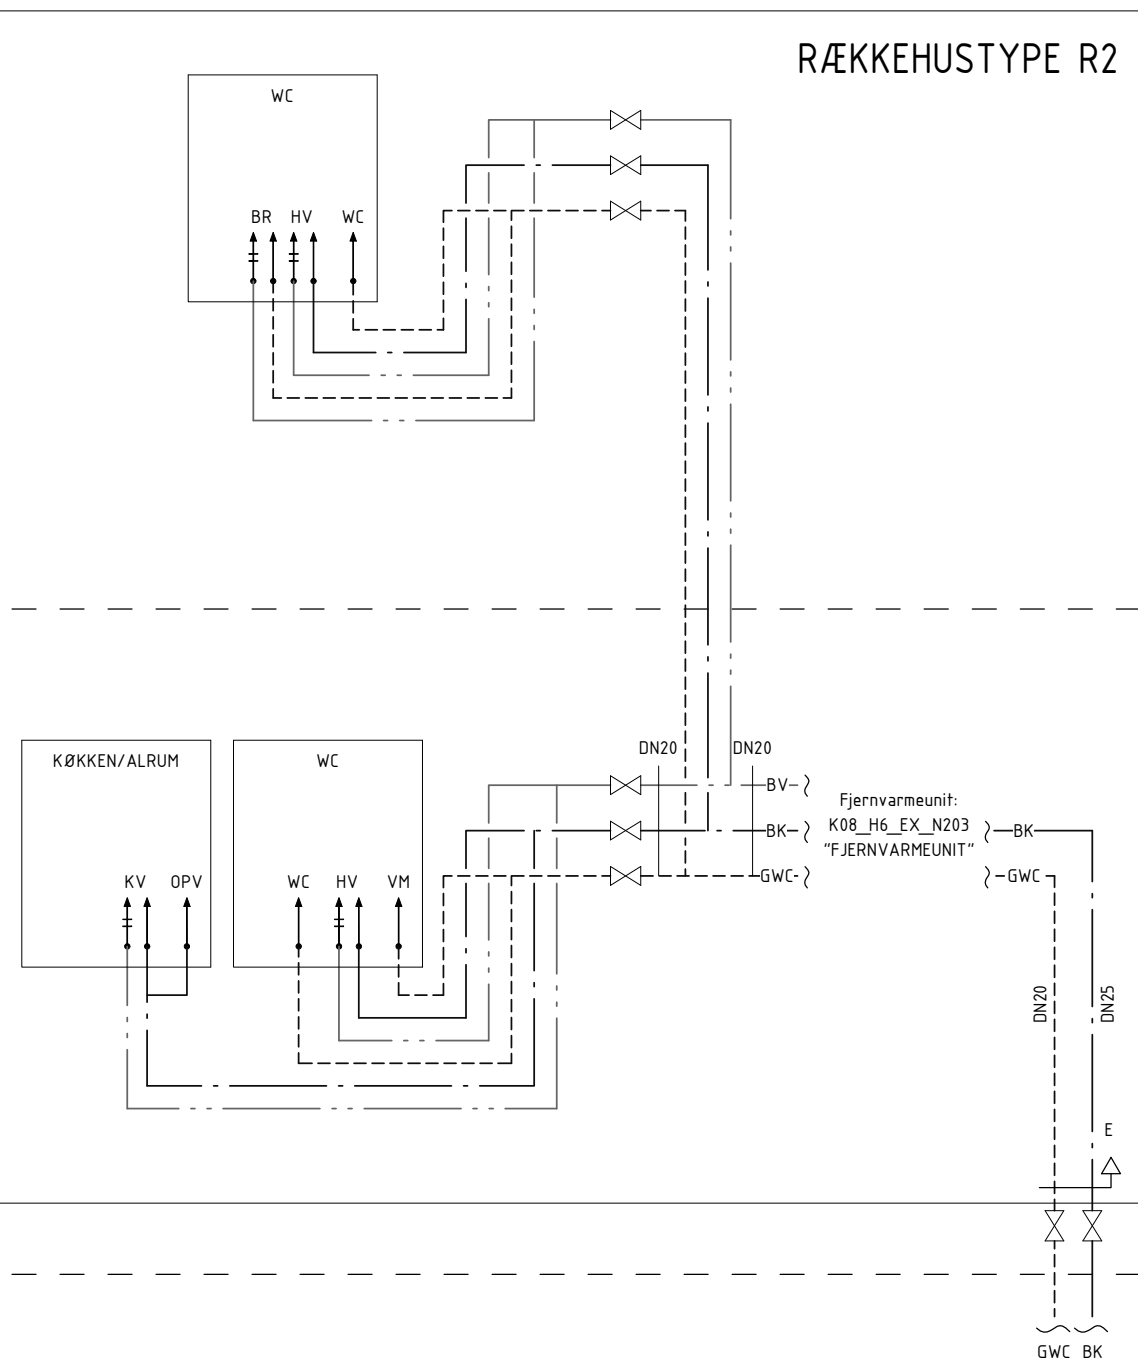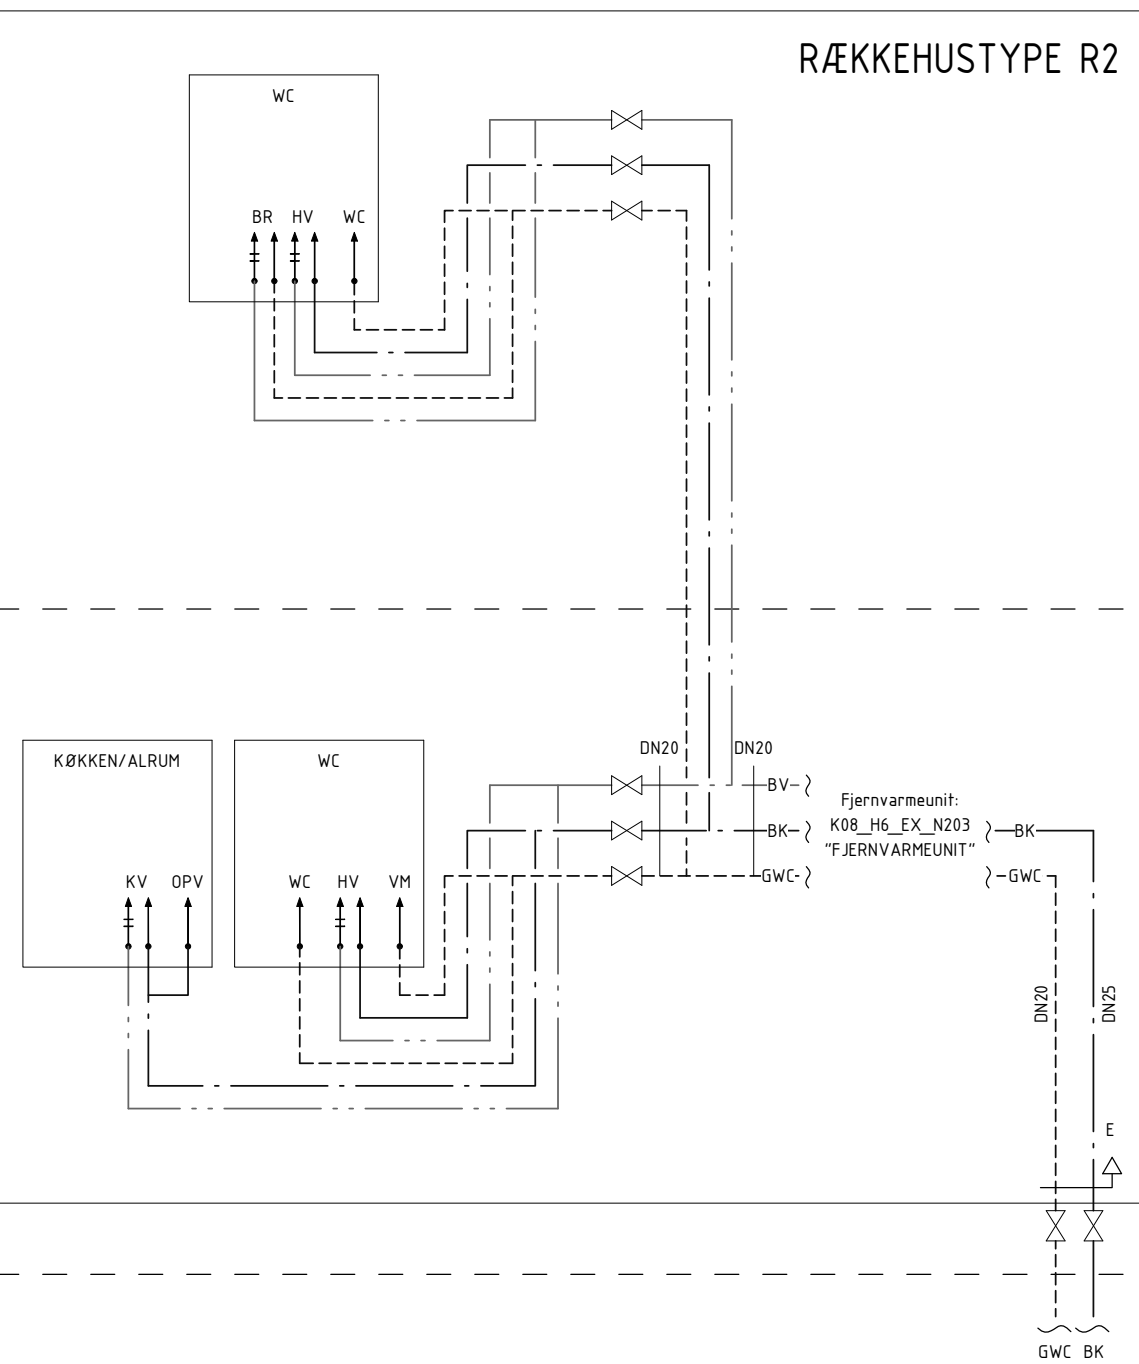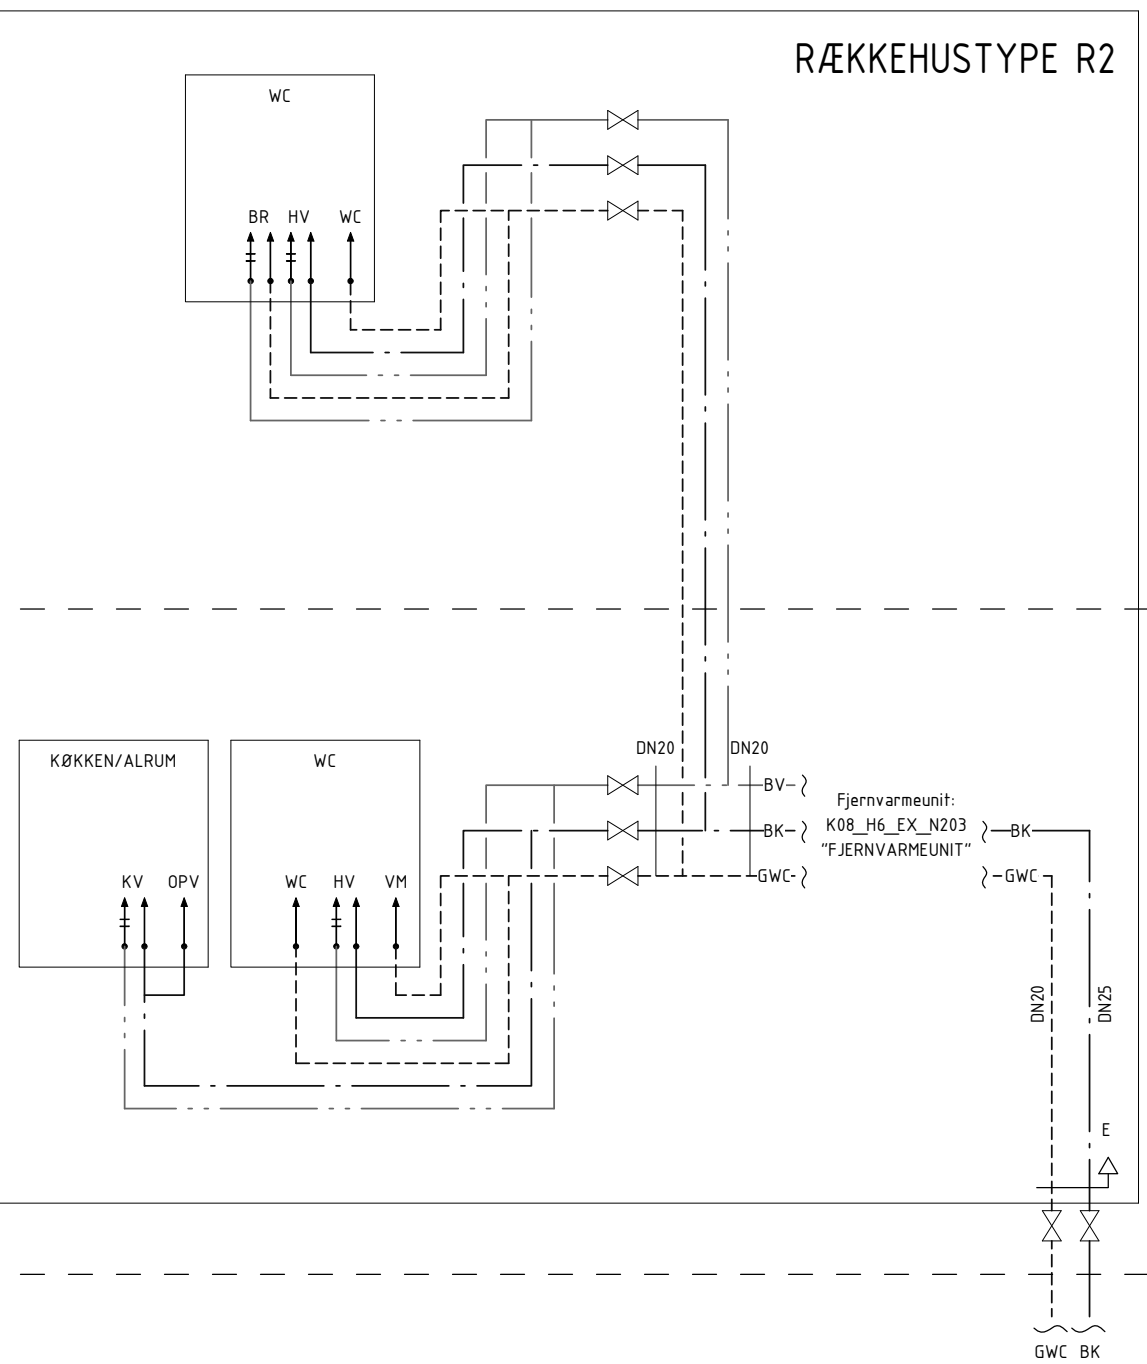

1. SAL

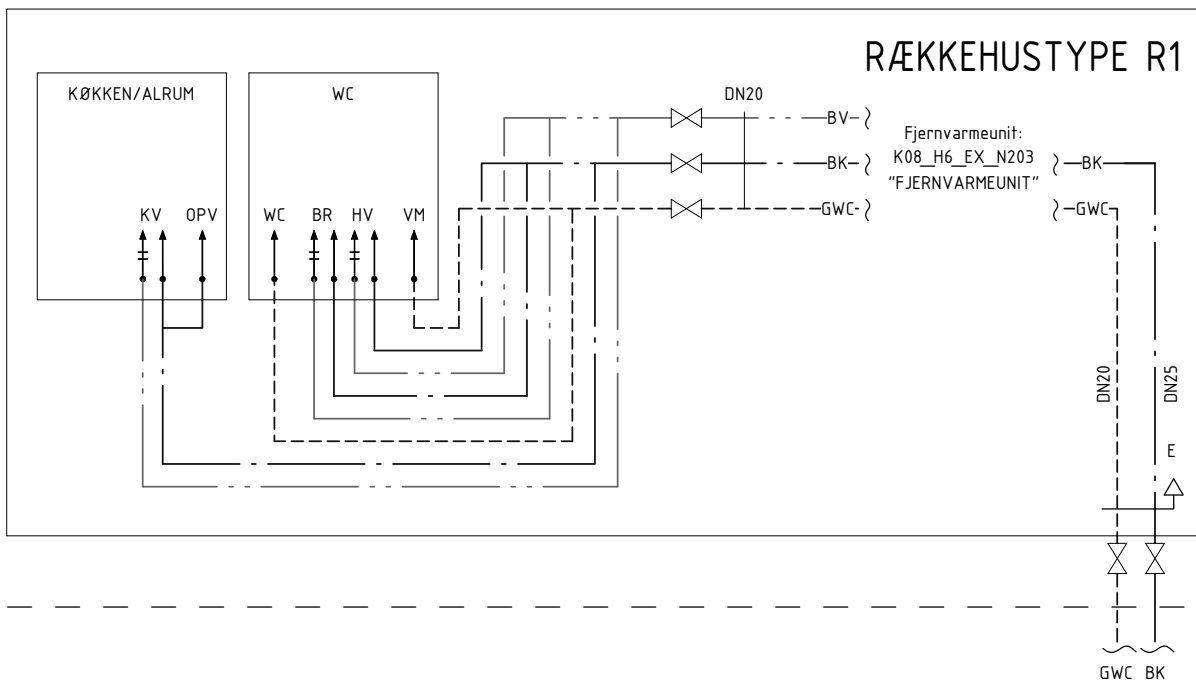

STUE

