


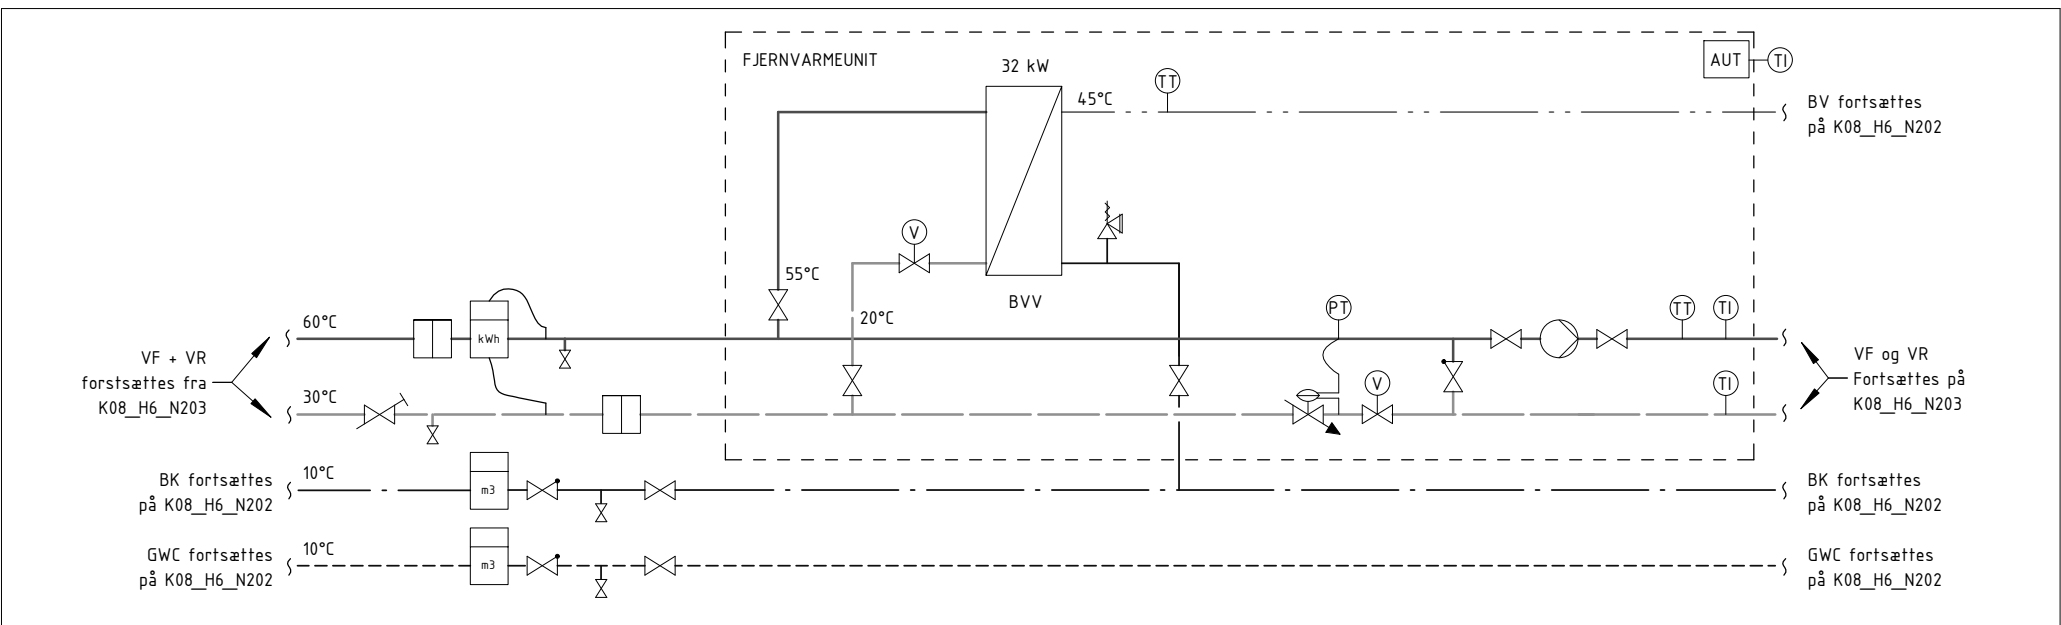


VARME - FJERNVARMEUNIT

NOTE:

1. HVOR INTET ANDET ER NÆVNT ER RØRDIMENSION DN 15.

SIGNATURFORKLARING:

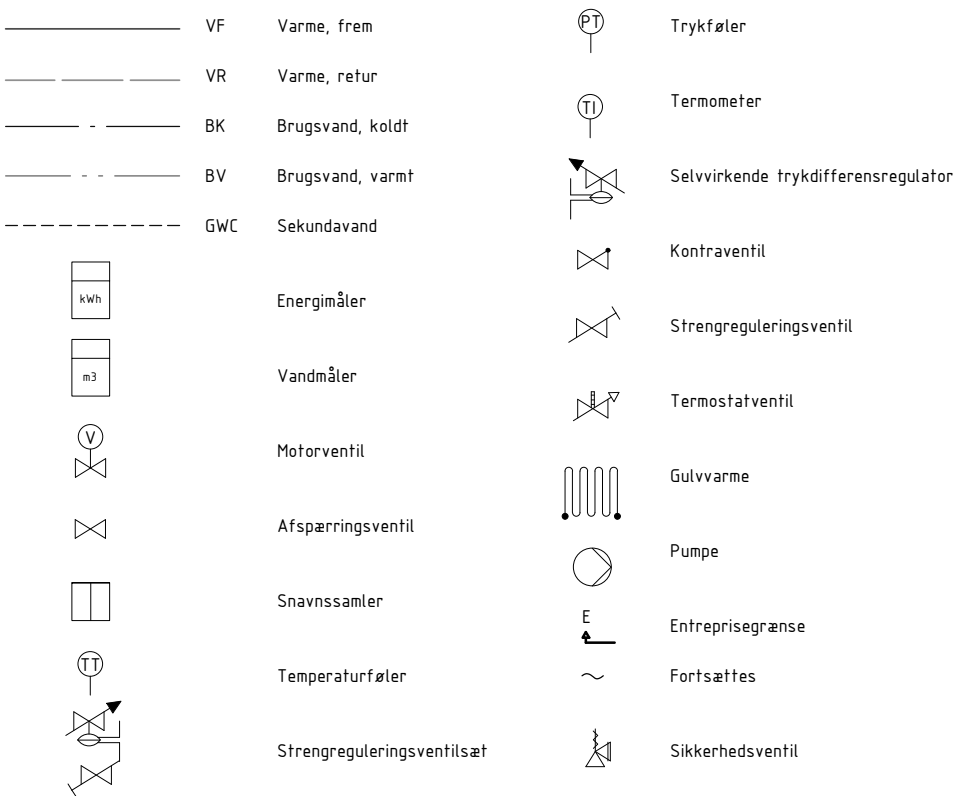


RADIATORLISTE				
	HØJDE	DYBDE	BREDE	WATT
RAD-01	900	C22	800	750
RAD-02	900	C22	500	500
RAD-03	900	C22	1300	900
RAD-04	900	C22	1200	900
RAD-05	600	C22	900	600
RAD-06	600	C22	400	250
GULVVARMELISTE				
	AREAL RUM	AREAL GV	WATT	WATT/M2
GV-01	4	4	120	30
GV-02	22	18	660	30
GV-03	10	8	300	30



3 SAL

2 SAL


1 SAL

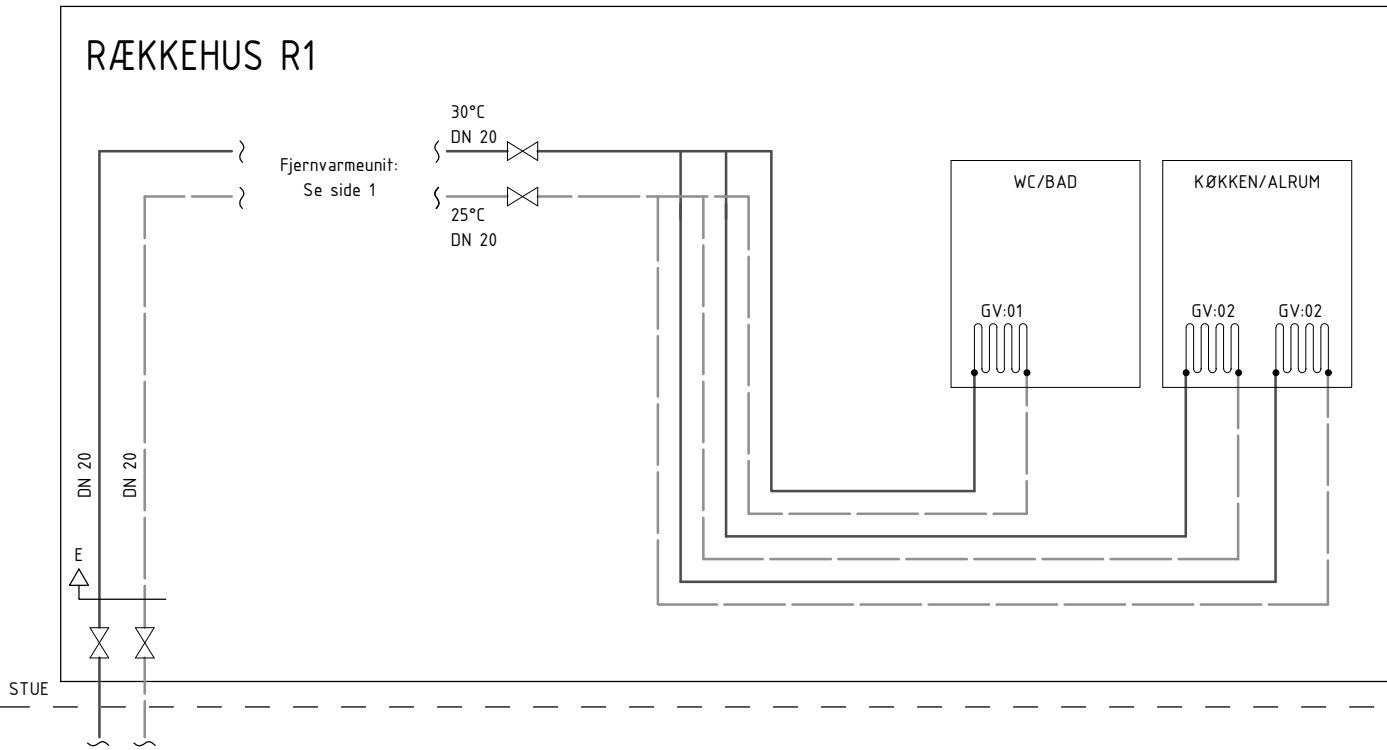

VARME - BYGNING 1, RÆKKEHUSE

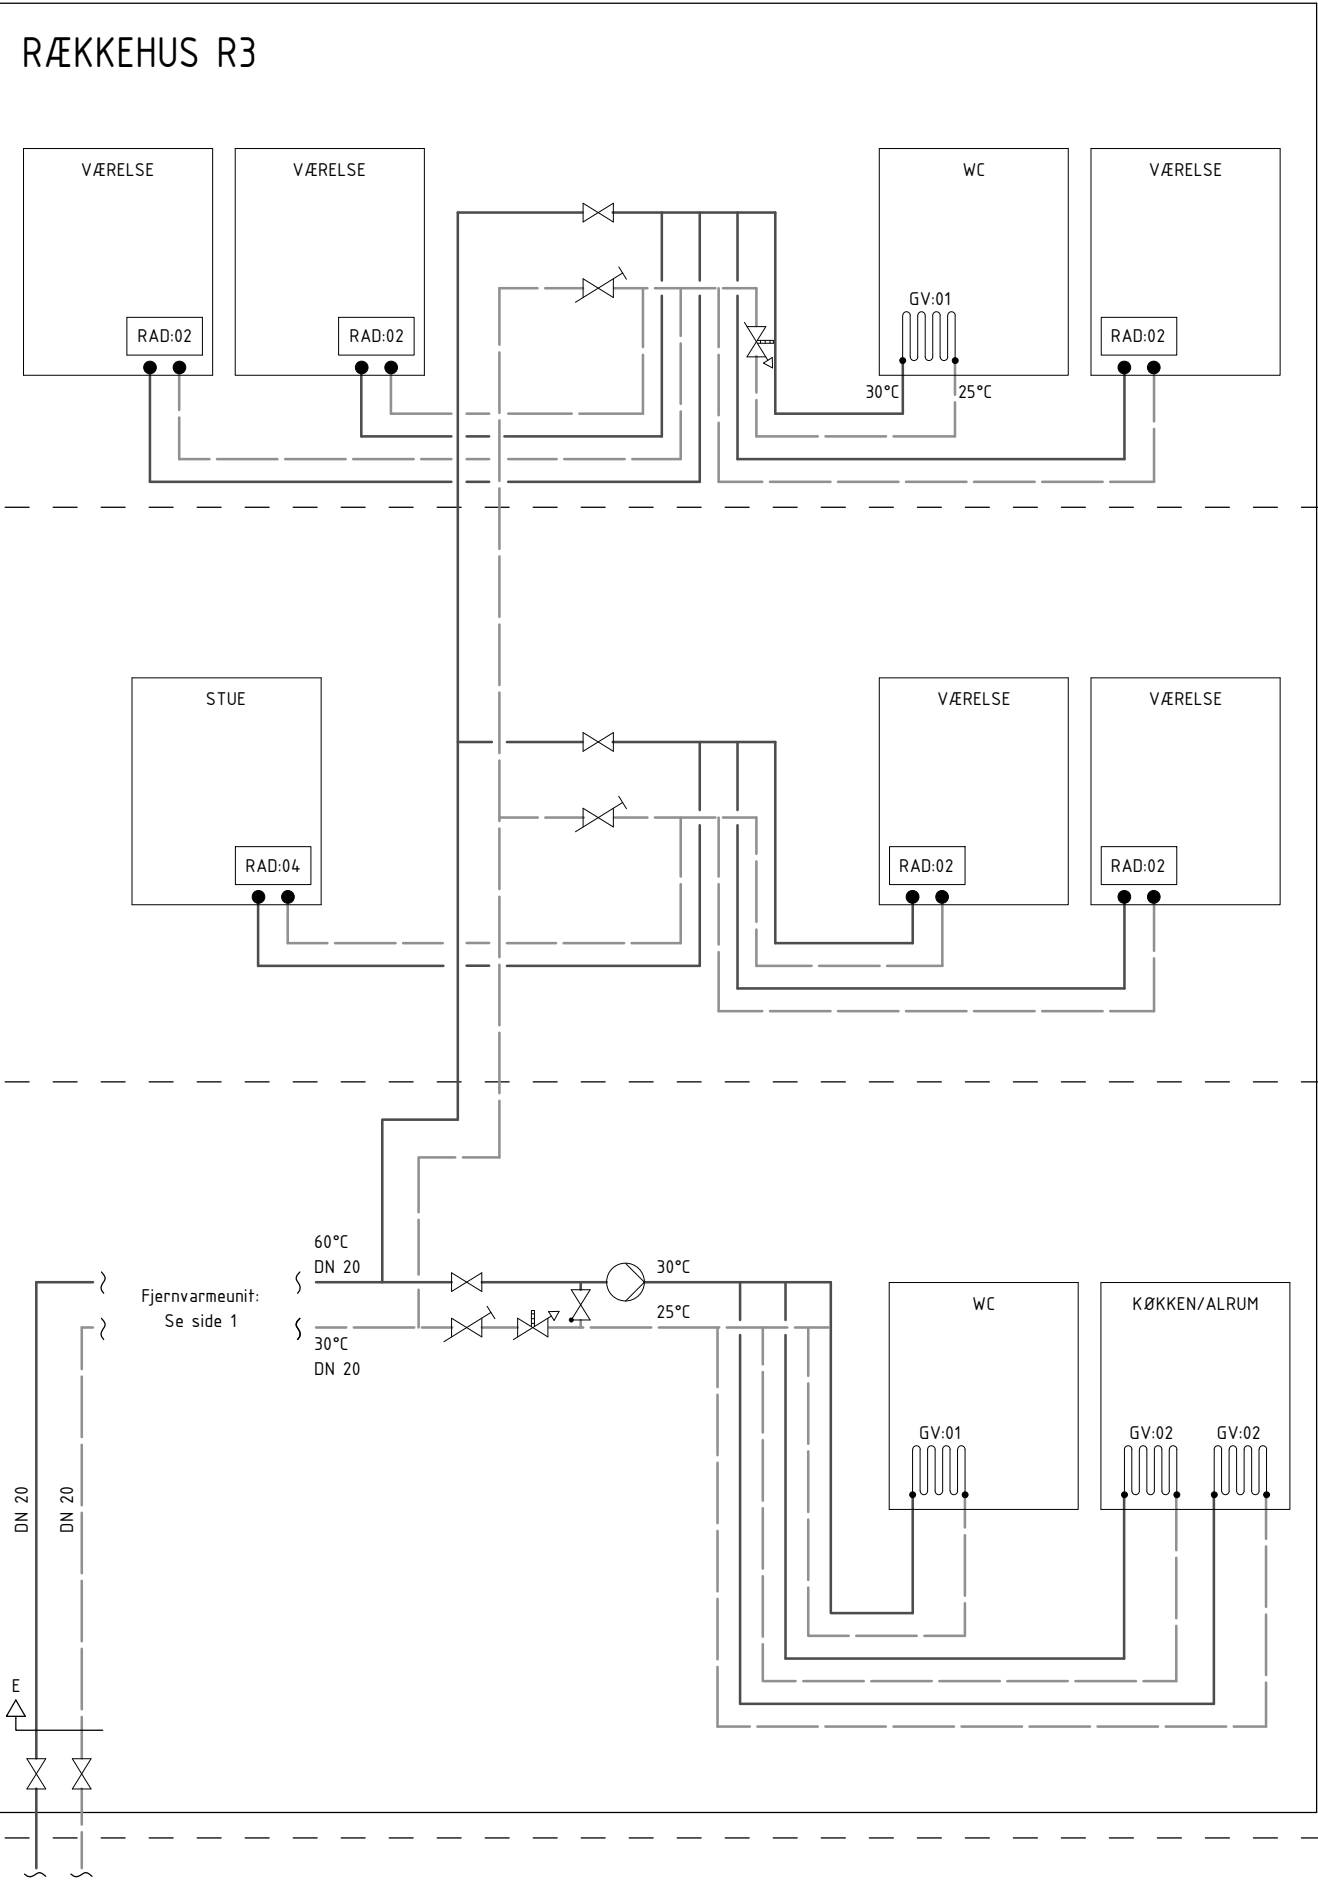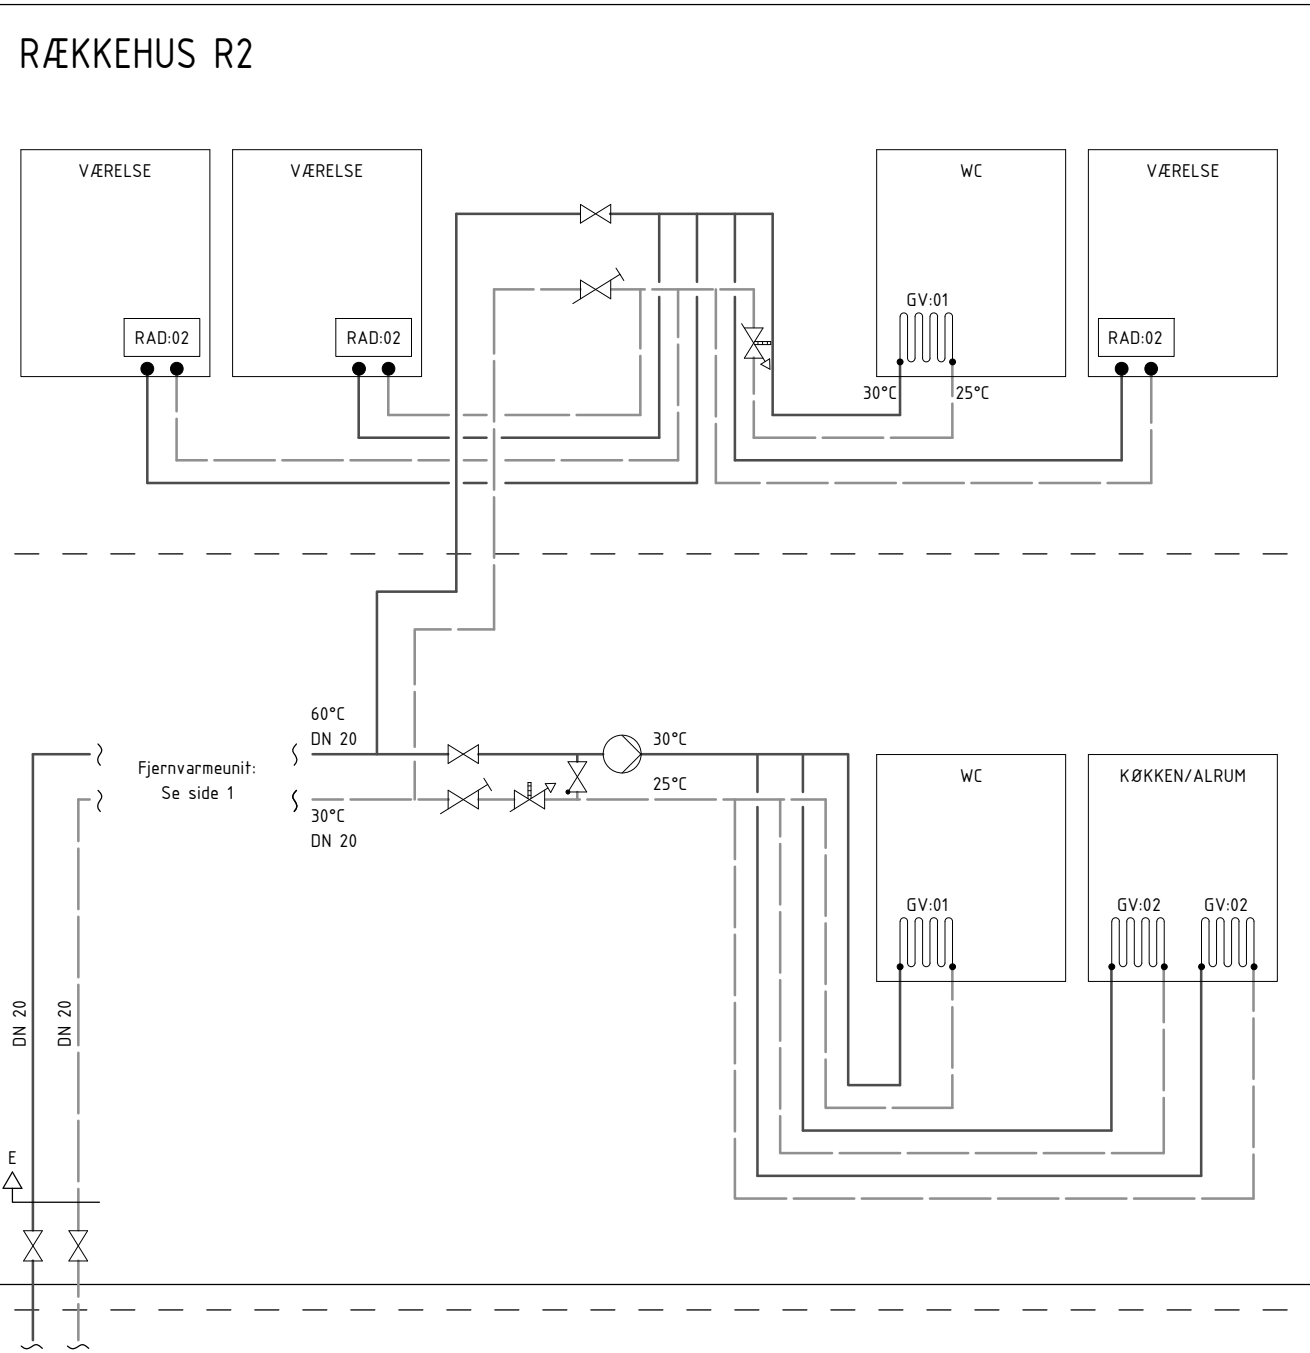

Sheet No. / Rev.
K08_H6_EX_N203

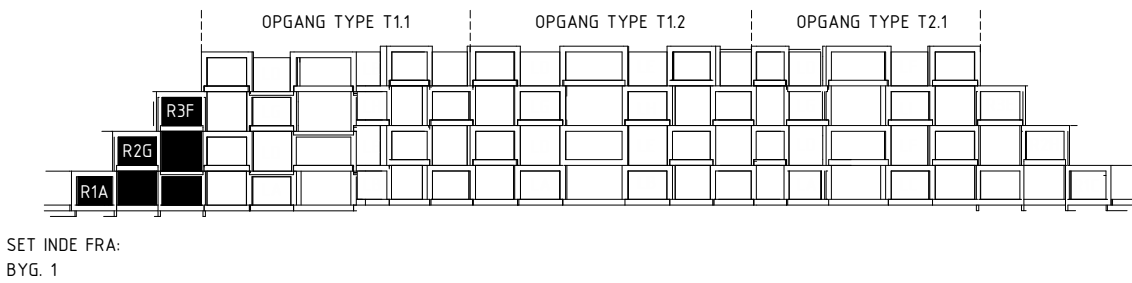

Rev. Rev. Date Enne Init.



SNEGLEHUSENE
ADRESSE: RADISEVEJ / RØDBEDEVEJ, 8200 ÅRHUS N.
MÅT: NR. 1n, Tarp, Århus Jorder
BYGGERE: NYE HOLDING APS

NYE
BYTÆKKER group

Hovedprojekt
Tegnlr. / Rev.

Side 1 af 16 - VARME - BYGNING 1 - RÆKKEHUSE

K08_H6_EX_N203

Sagsnr.14022	Dato: 2019.12.13	Init. KH	Kontrol MS	Godk. JP
☐ ARKITEKT: Bjarke Ingels Group A/S	Kiørbjergsgade 56, 2500 Valby	T+45 72 21 72 27		big@big.dk
☒ INGENIØR: Bjarke Ingels Group A/S	Kiørbjergsgade 56, 2500 Valby	T+45 72 21 72 27		big@big.dk
☐ INGENIØR/EL-KLØB: Spangenberg & Madsen A/S	Herstedøstvej 21-29, 2620 Albertslund	T+45 43 44 60 00		sogn@sogn.dk
☐ LANDSKAB: Bjarke Ingels Group A/S	Kiørbjergsgade 56, 2500 Valby	T+45 72 21 72 27		big@big.dk

TAG

3. SAL

2. SAL

DN 40

1. SAL

STUE

TRAPPESKAKT

LEJLIGHEDSTYPE LD

LEJLIGHEDSTYPE LE

LEJLIGHEDSTYPE LG

LEJLIGHEDSTYPE LH


LEJLIGHEDSTYPE LD

LEJLIGHEDSTYPE LE

LEJLIGHEDSTYPE LA

LEJLIGHEDSTYPE LB

VARME - Side 2 af 16

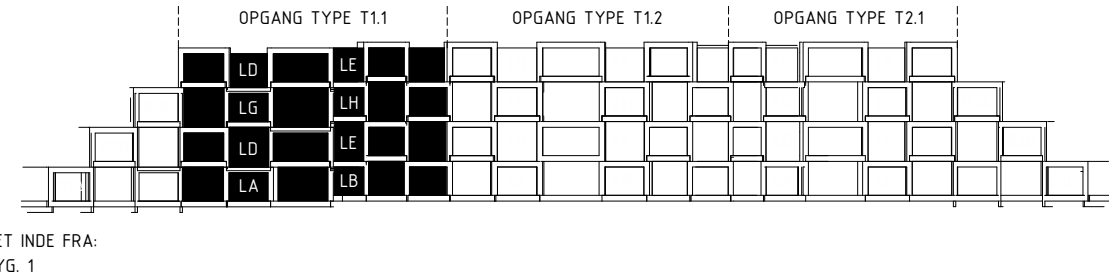

Føres i gulvophængning til skakt i tekniskskab

Føres i gulvophængning til skakt i tekniskskab

VARME - BYGNING 1, OPGANG T1.1

Rev.	Rev. Date	Emne	Init.
SNEGLEHUSENE ADRESSE: RADISEVEJ/ RØDBEDEVEJ, 8200 ÅRHUS N, MÅTIL NR. 1n, Tørrø, Århus Jøder BYGGERE: NYE HOLDING APS NYE BYTÆKKER group Hovedprojekt Teglnr. / Rev.			
BYGNING 1, OPGANG T1.1			

VARME - Side 2 af 16

Sagsnr.14022	Dato: 2019.12.13	Init. KH	Kontrol MS	Godk. JP	
☐ ARKITEKT: Bjarke Ingels Group A/S	Kløverbladsgade 56, 2500 Valby	T+45 72 21 72 27			big@big.dk
☒ INGENIØR: Bjarke Ingels Group A/S	Kløverbladsgade 56, 2500 Valby	T+45 72 21 72 27			big@big.dk
☐ INGENIØR/EL-KLØAK: Spangenberg & Madsen A/S	Herstedøstvej 21-29, 2620 Albertslund	T+45 43 44 60 00			sogn@sgn.dk
☐ LANDSKAB: Bjarke Ingels Group A/S	Kløverbladsgade 56, 2500 Valby	T+45 72 21 72 27			big@big.dk

TAG

3. SAL

2. SAL

1. SAL

STUE

TRAPPESKAKT

LEJLIGHEDSTYPE LD

LEJLIGHEDSTYPE LE

LEJLIGHEDSTYPE LG

LEJLIGHEDSTYPE LH


LEJLIGHEDSTYPE LD

LEJLIGHEDSTYPE LE

LEJLIGHEDSTYPE LA

LEJLIGHEDSTYPE LB

VARME - Side 3 af 16

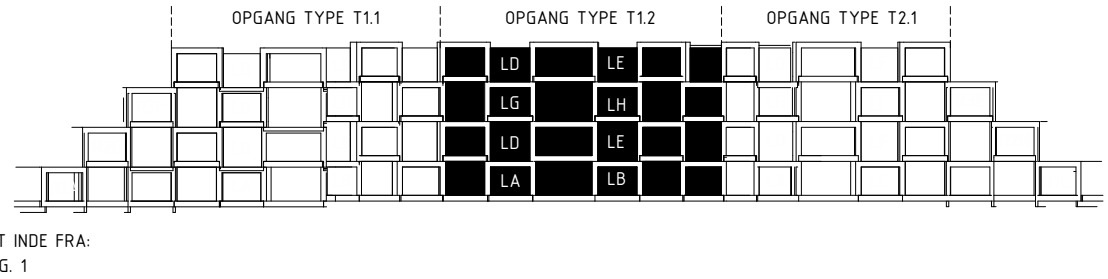

Føres i gulvopbygning til skakt i teknikskab


Føres i gulvopbygning til skakt i teknikskab

VARME - BYGNING 1, OPGANG T1.2

Rev.	Rev. Date	Emne	Init.
SNEGLEHUSENE ADRESSE: RADISEVEJ / RØDBEDEVEJ, 8200 ÅRHUS N, MÅTR NR. 1n, Tørrø, Århus Jorder BYGHERRE: NYE HOLDING APS NYE byTÆKKER group Hovedprojekt Tegnl.nr. / Rev.			
BYGNING 1, OPGANG T1.2			

VARME - Side 3 af 16

Sagsnr.14022	Dato: 2019.12.13	Init. KH	Kontrol MS	Godk. JP	
☐ ARKITEKT: Bjarke Ingels Group A/S	Klæverbladsgade 56, 2500 Valby			T+45 72 21 72 27	big@big.dk
☒ INGENIØR: Bjarke Ingels Group A/S	Klæverbladsgade 56, 2500 Valby			T+45 72 21 72 27	big@big.dk
☐ INGENIØR/EL-KLOAK: Spangenberg & Madsen A/S	Herstedøstvej 21-29, 2620 Albertslund			T+45 43 44 60 00	sogn@sgn.dk
☐ LANDSKAB: Bjarke Ingels Group A/S	Klæverbladsgade 56, 2500 Valby			T+45 72 21 72 27	big@big.dk

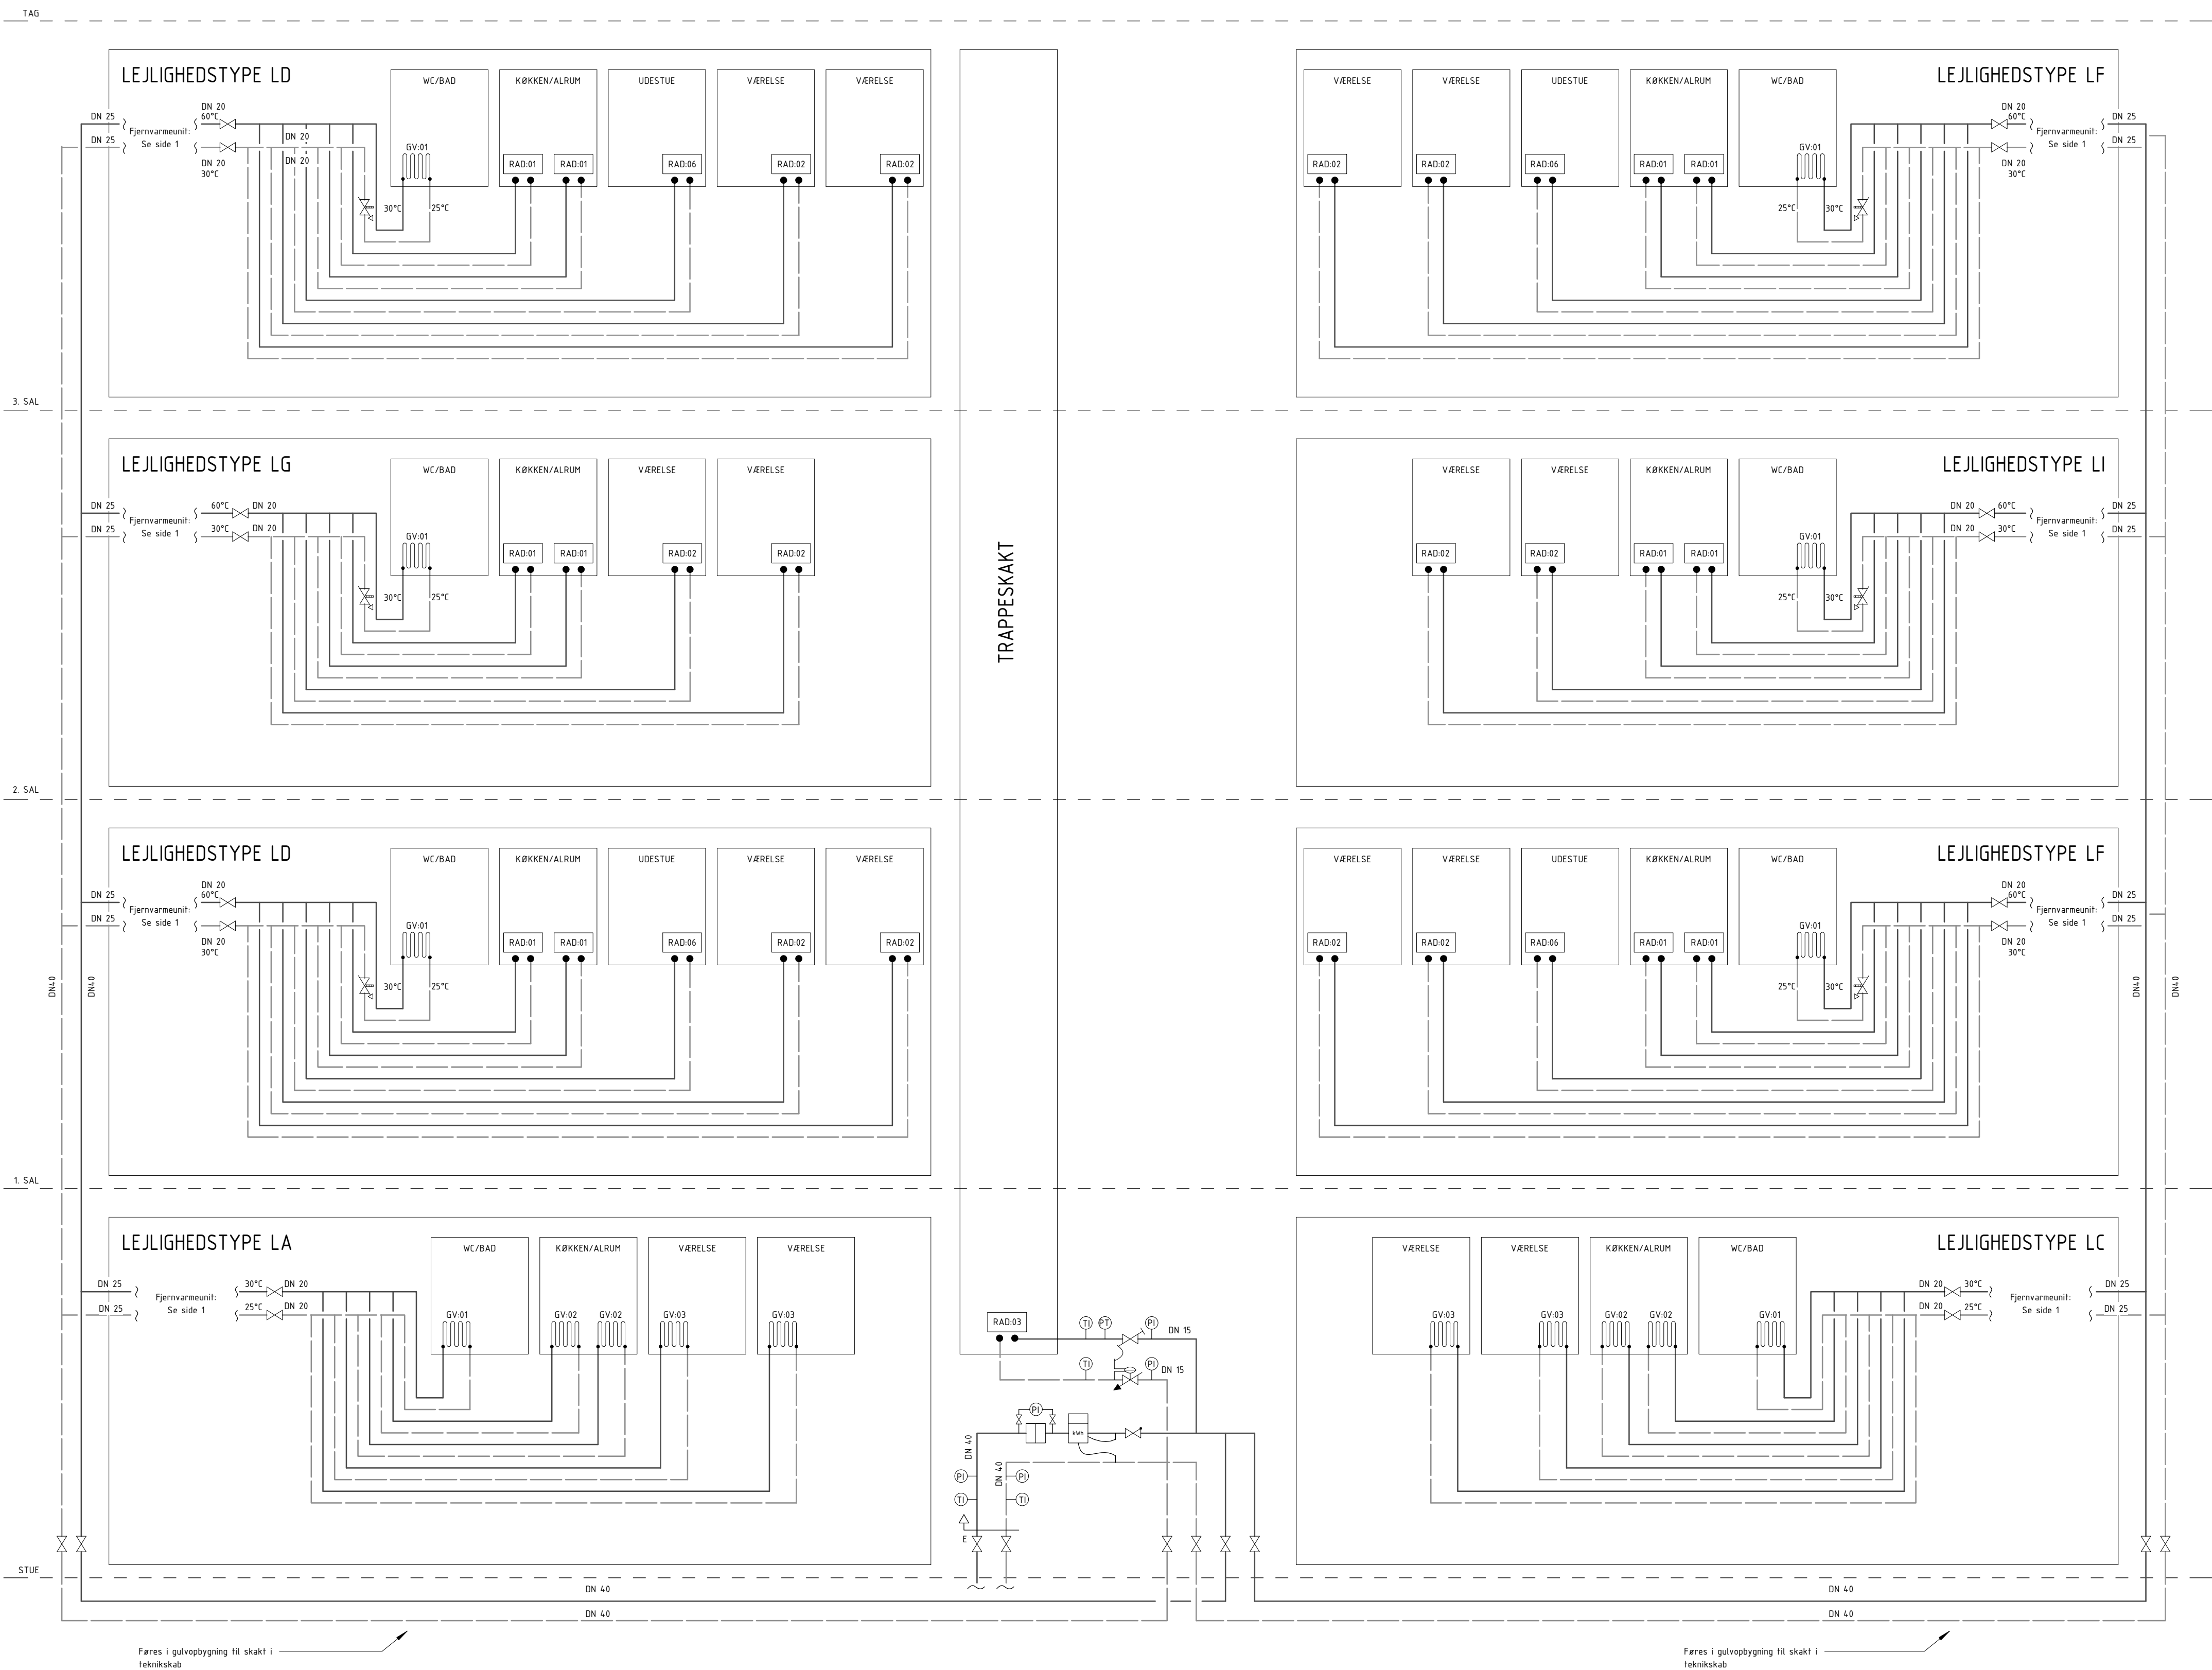




Føres i gulvopbygning til skakt i tekniskab

Føres i gulvopbygning til skakt i tekniskab

VARME - BYGNING 1, OPGANG T2.1


VARME - Side 4 af 16

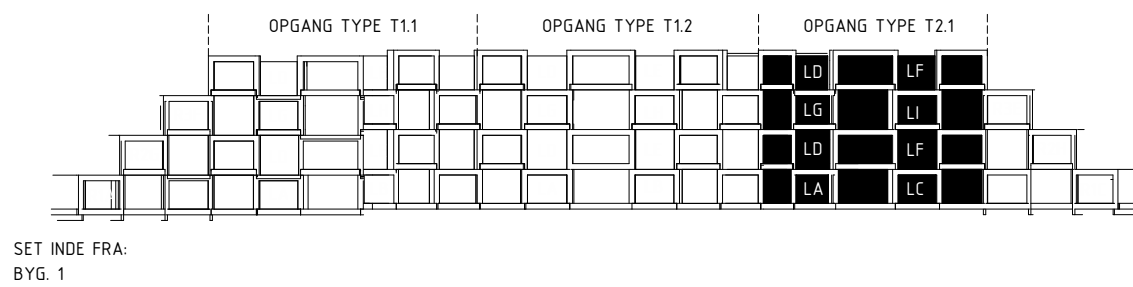

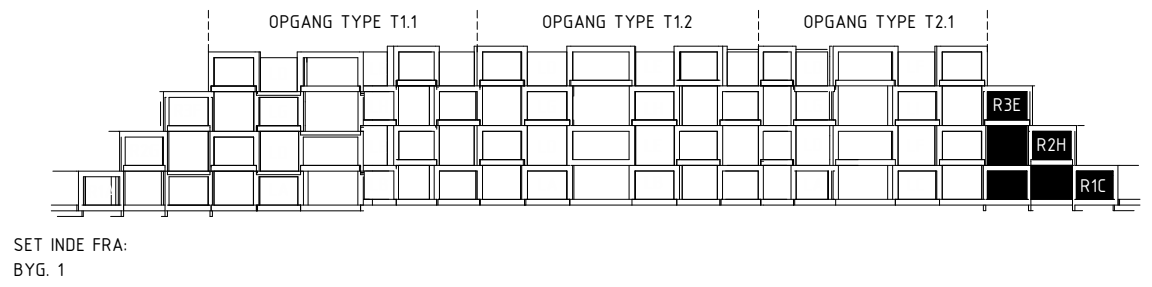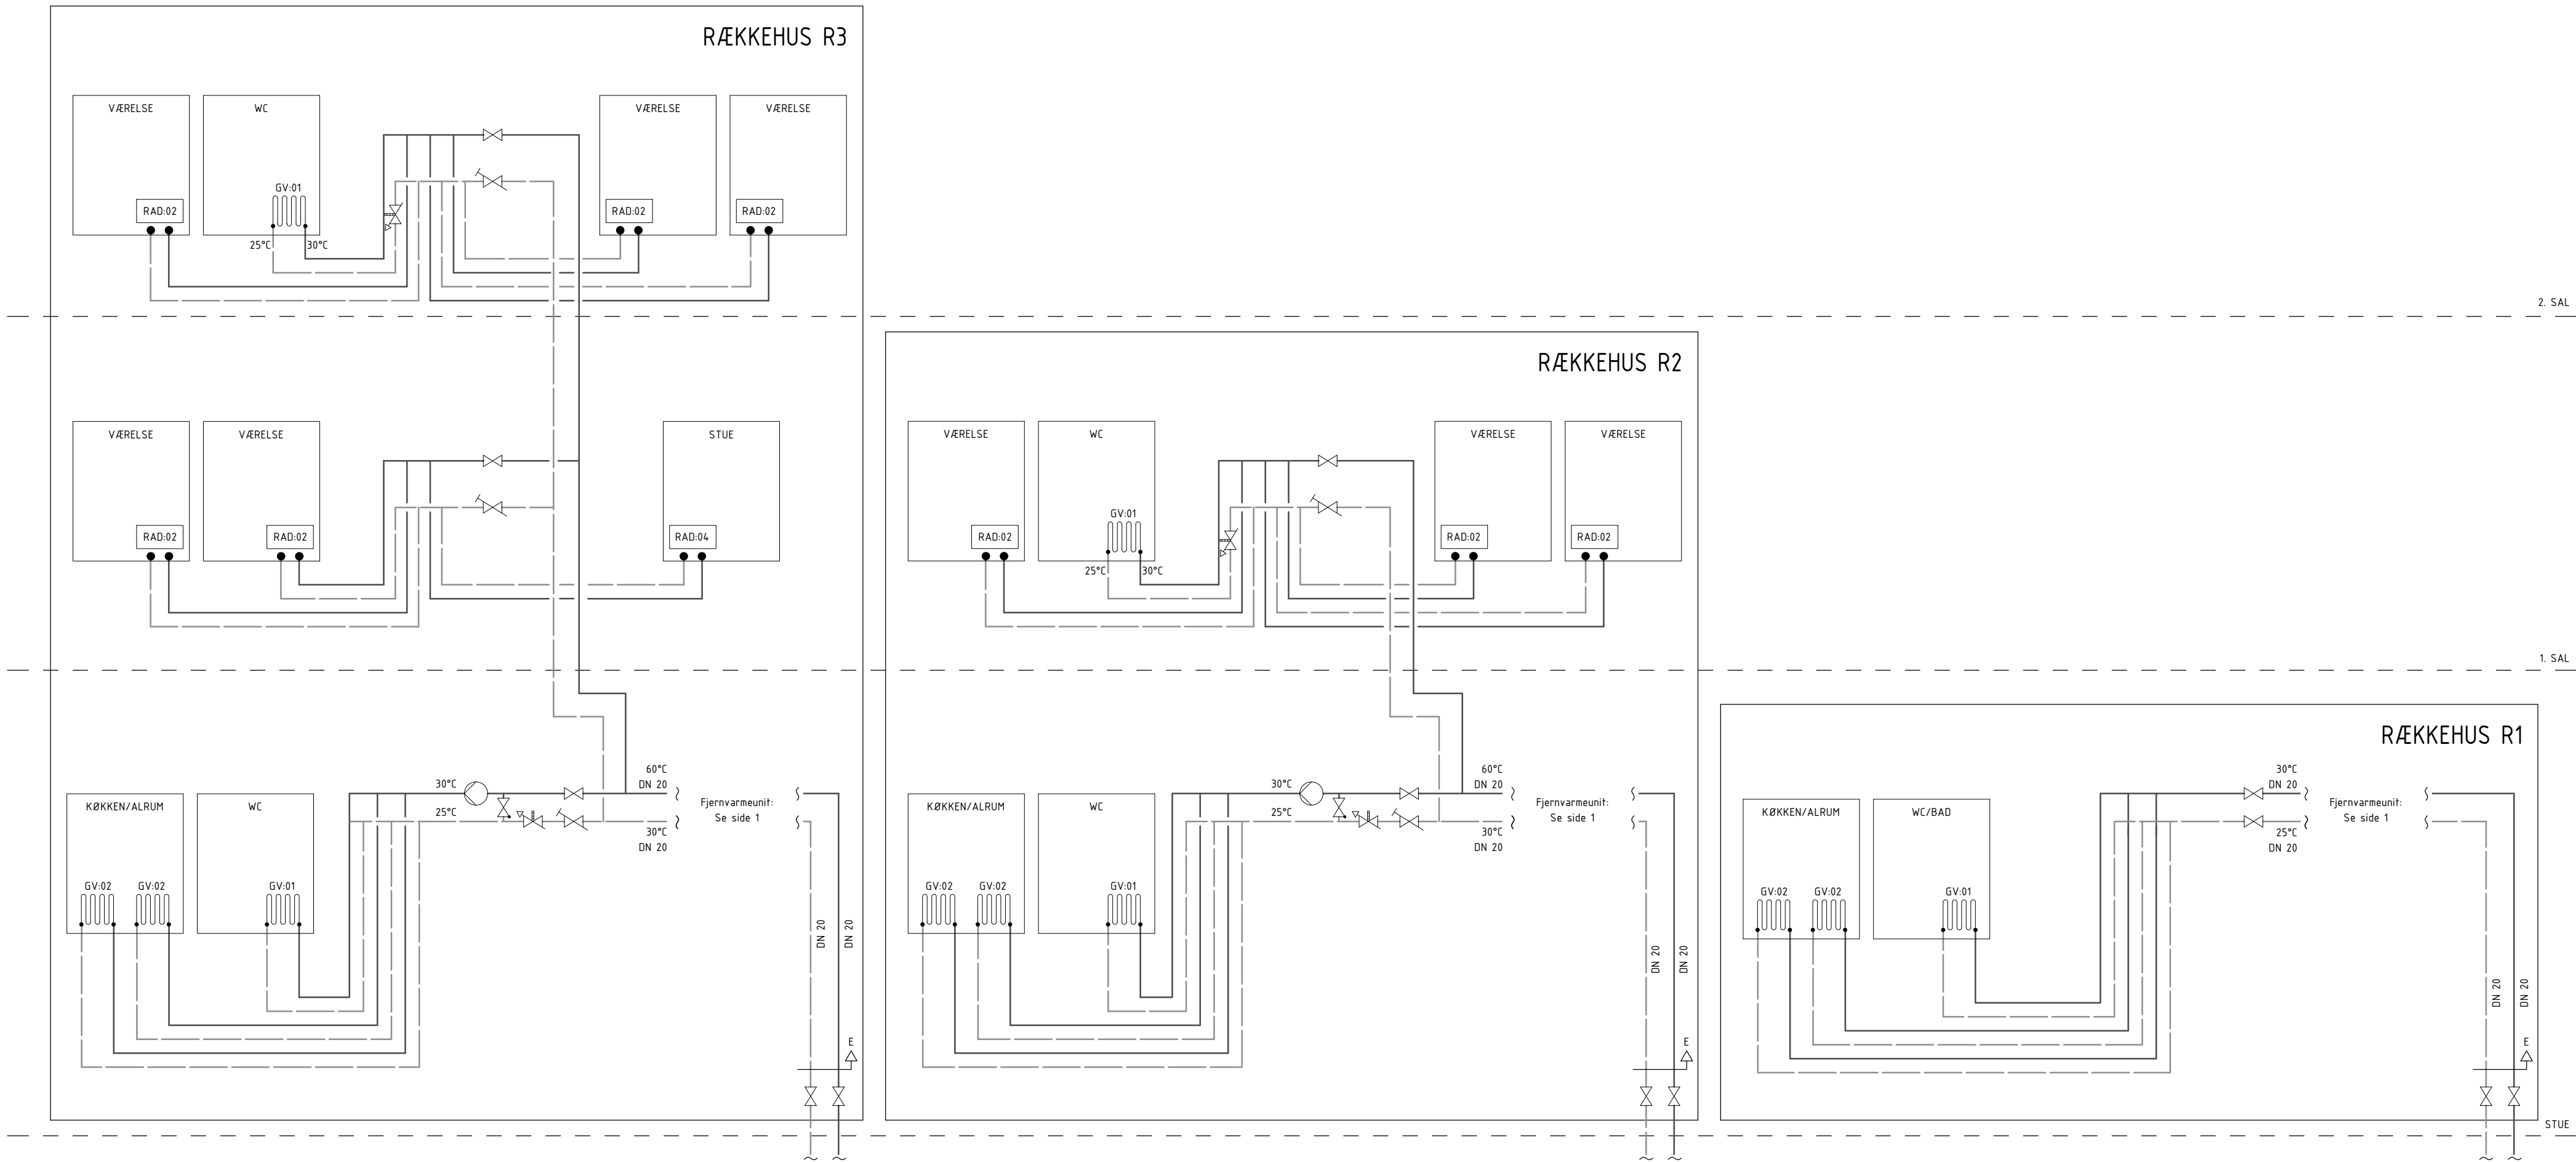


2. SAL


1. SAL

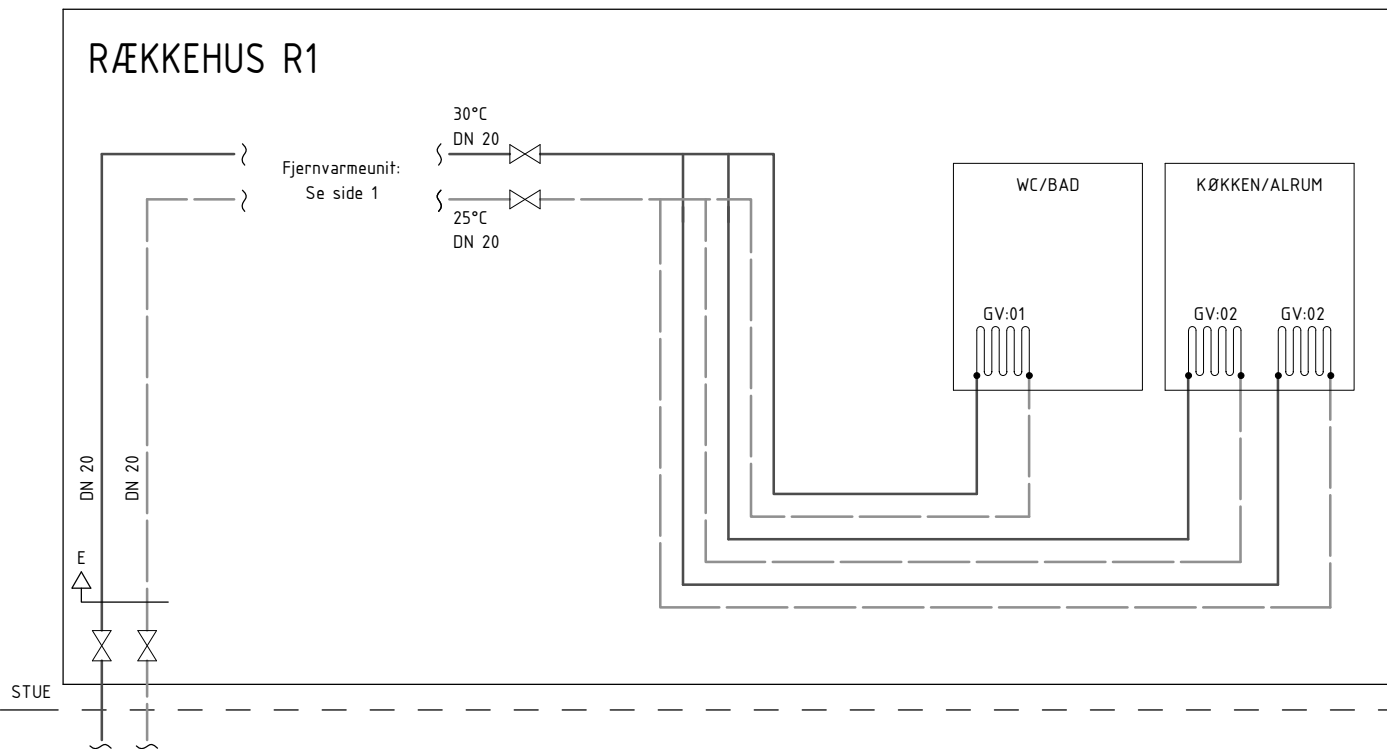



RÆKKEHUS R2

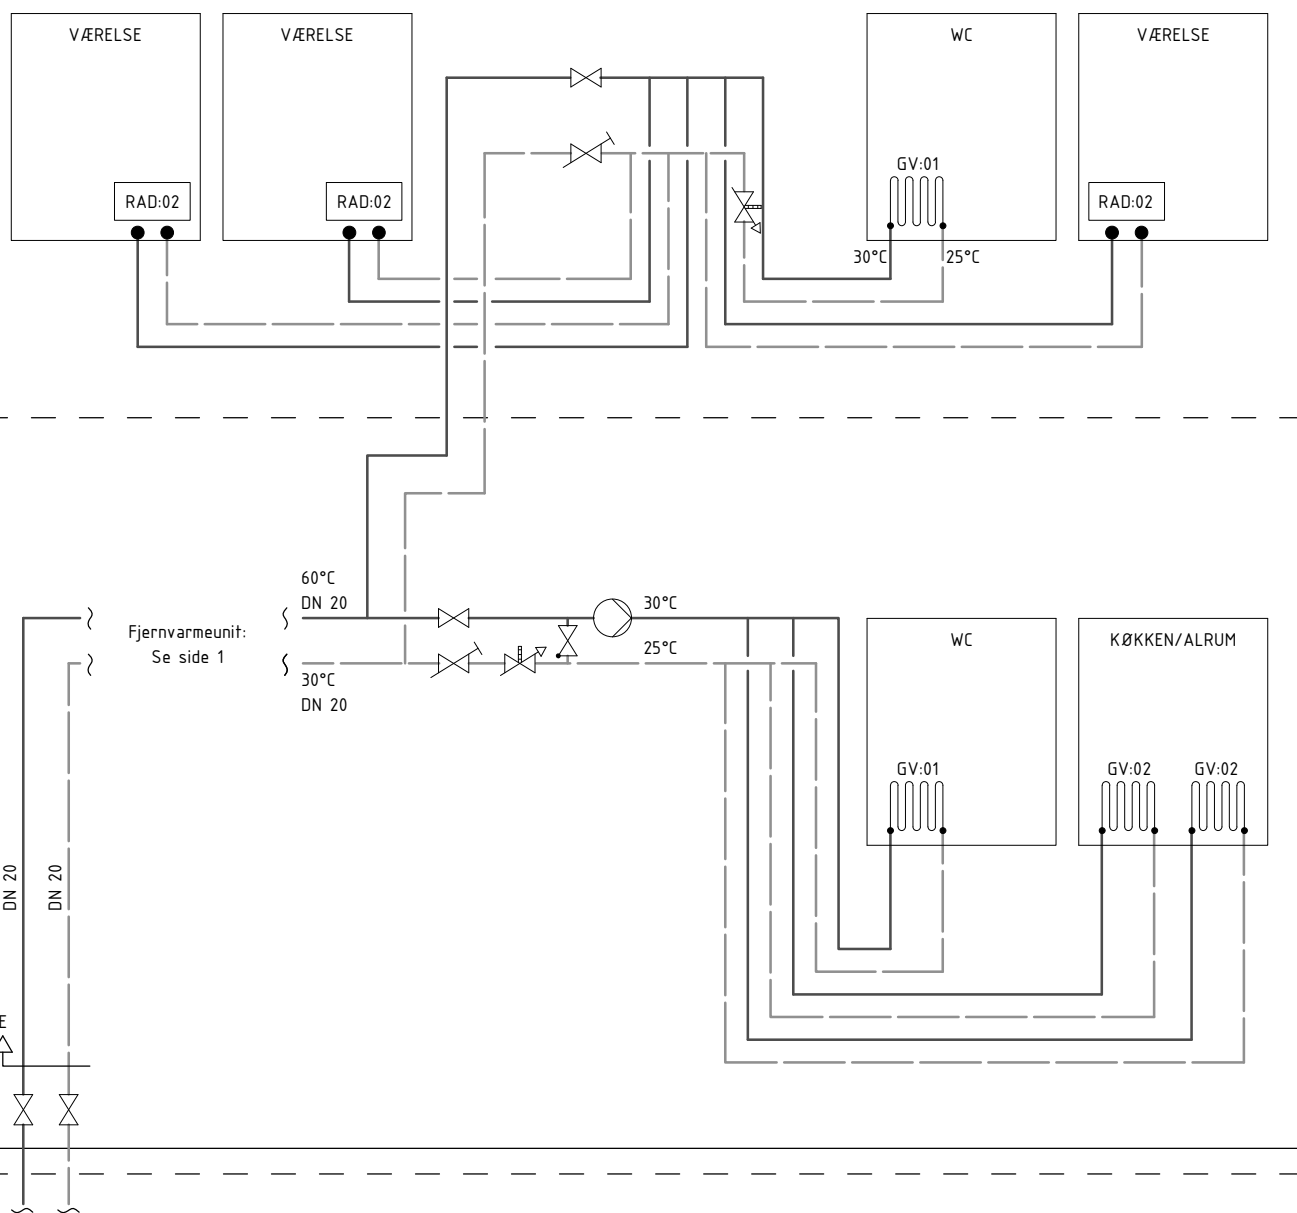


RÆKKEHUS R3

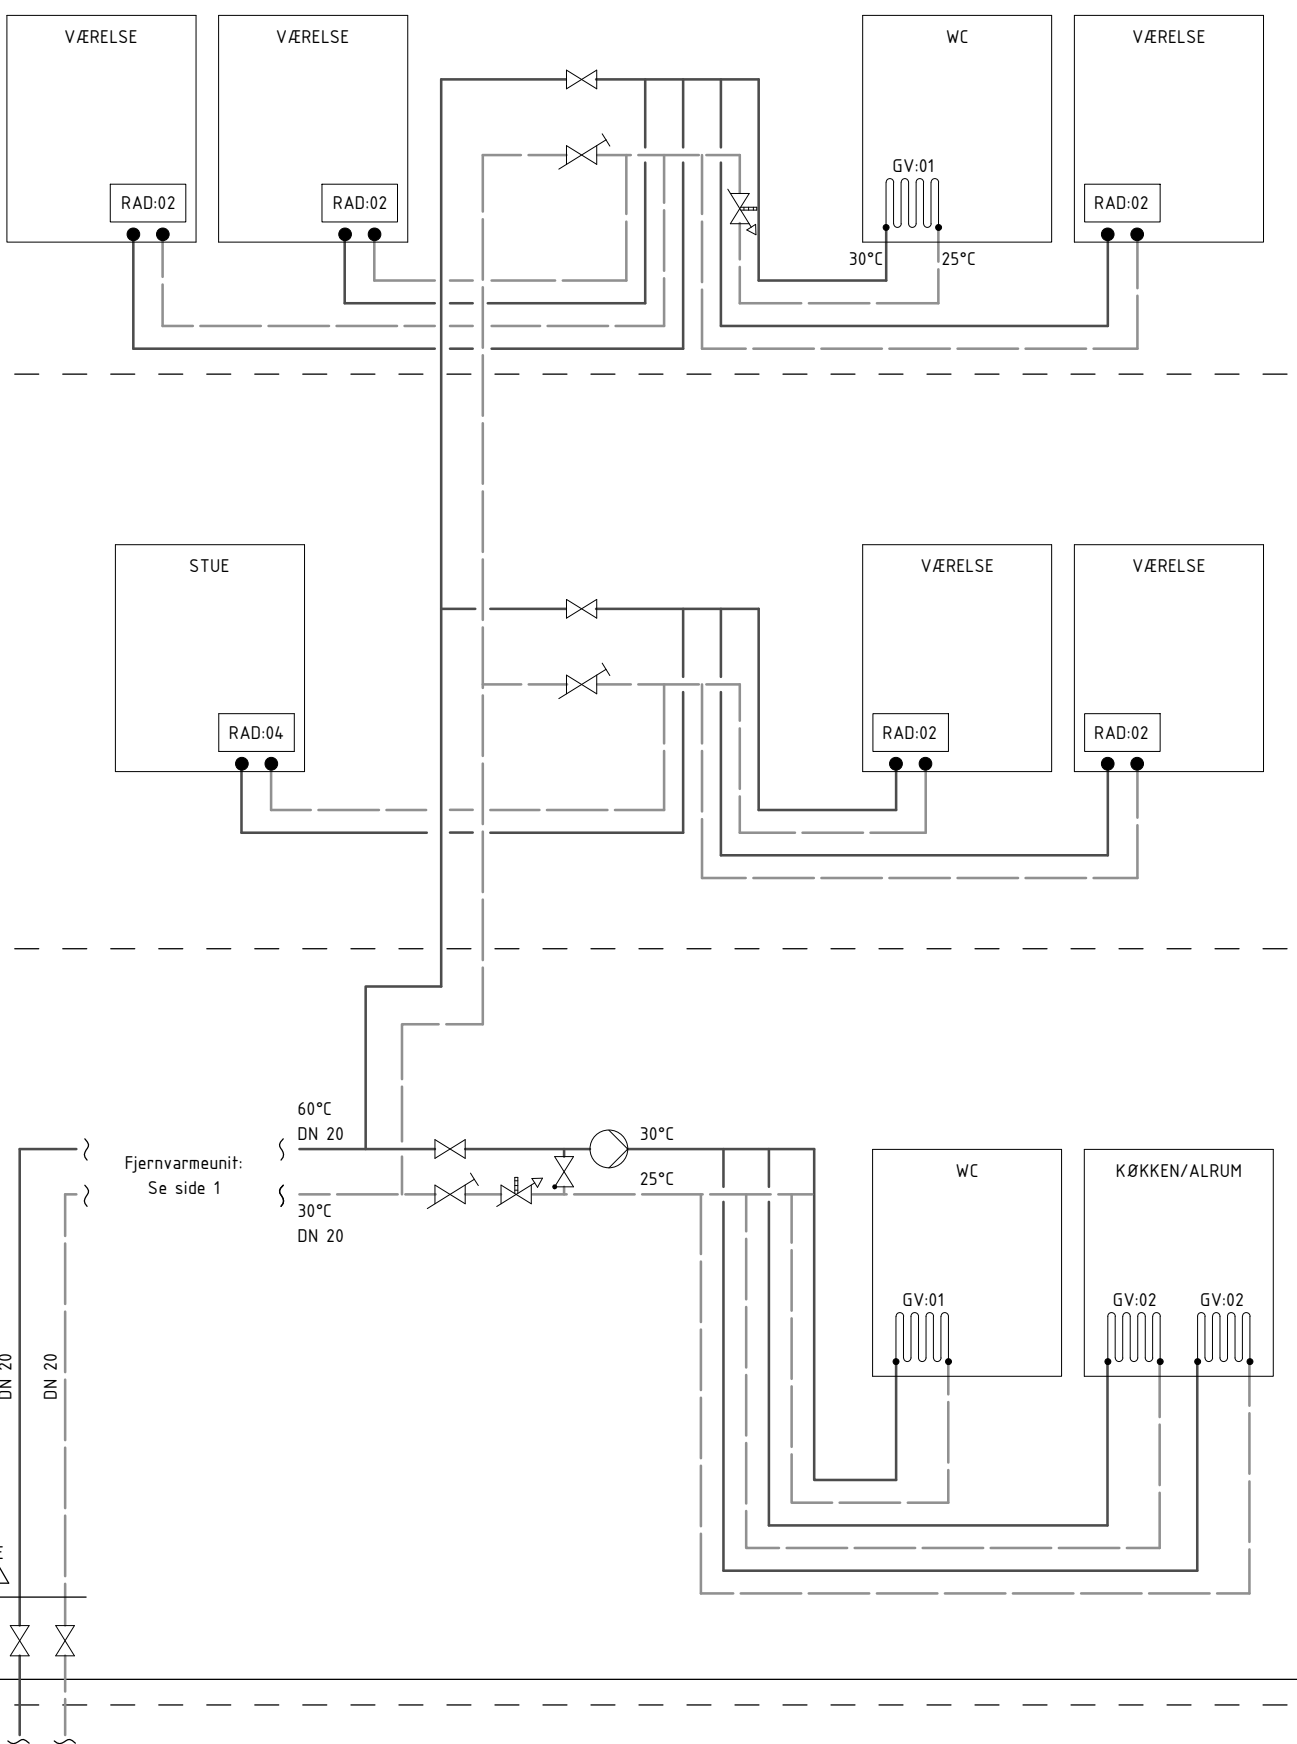



RÆKKEHUS R3

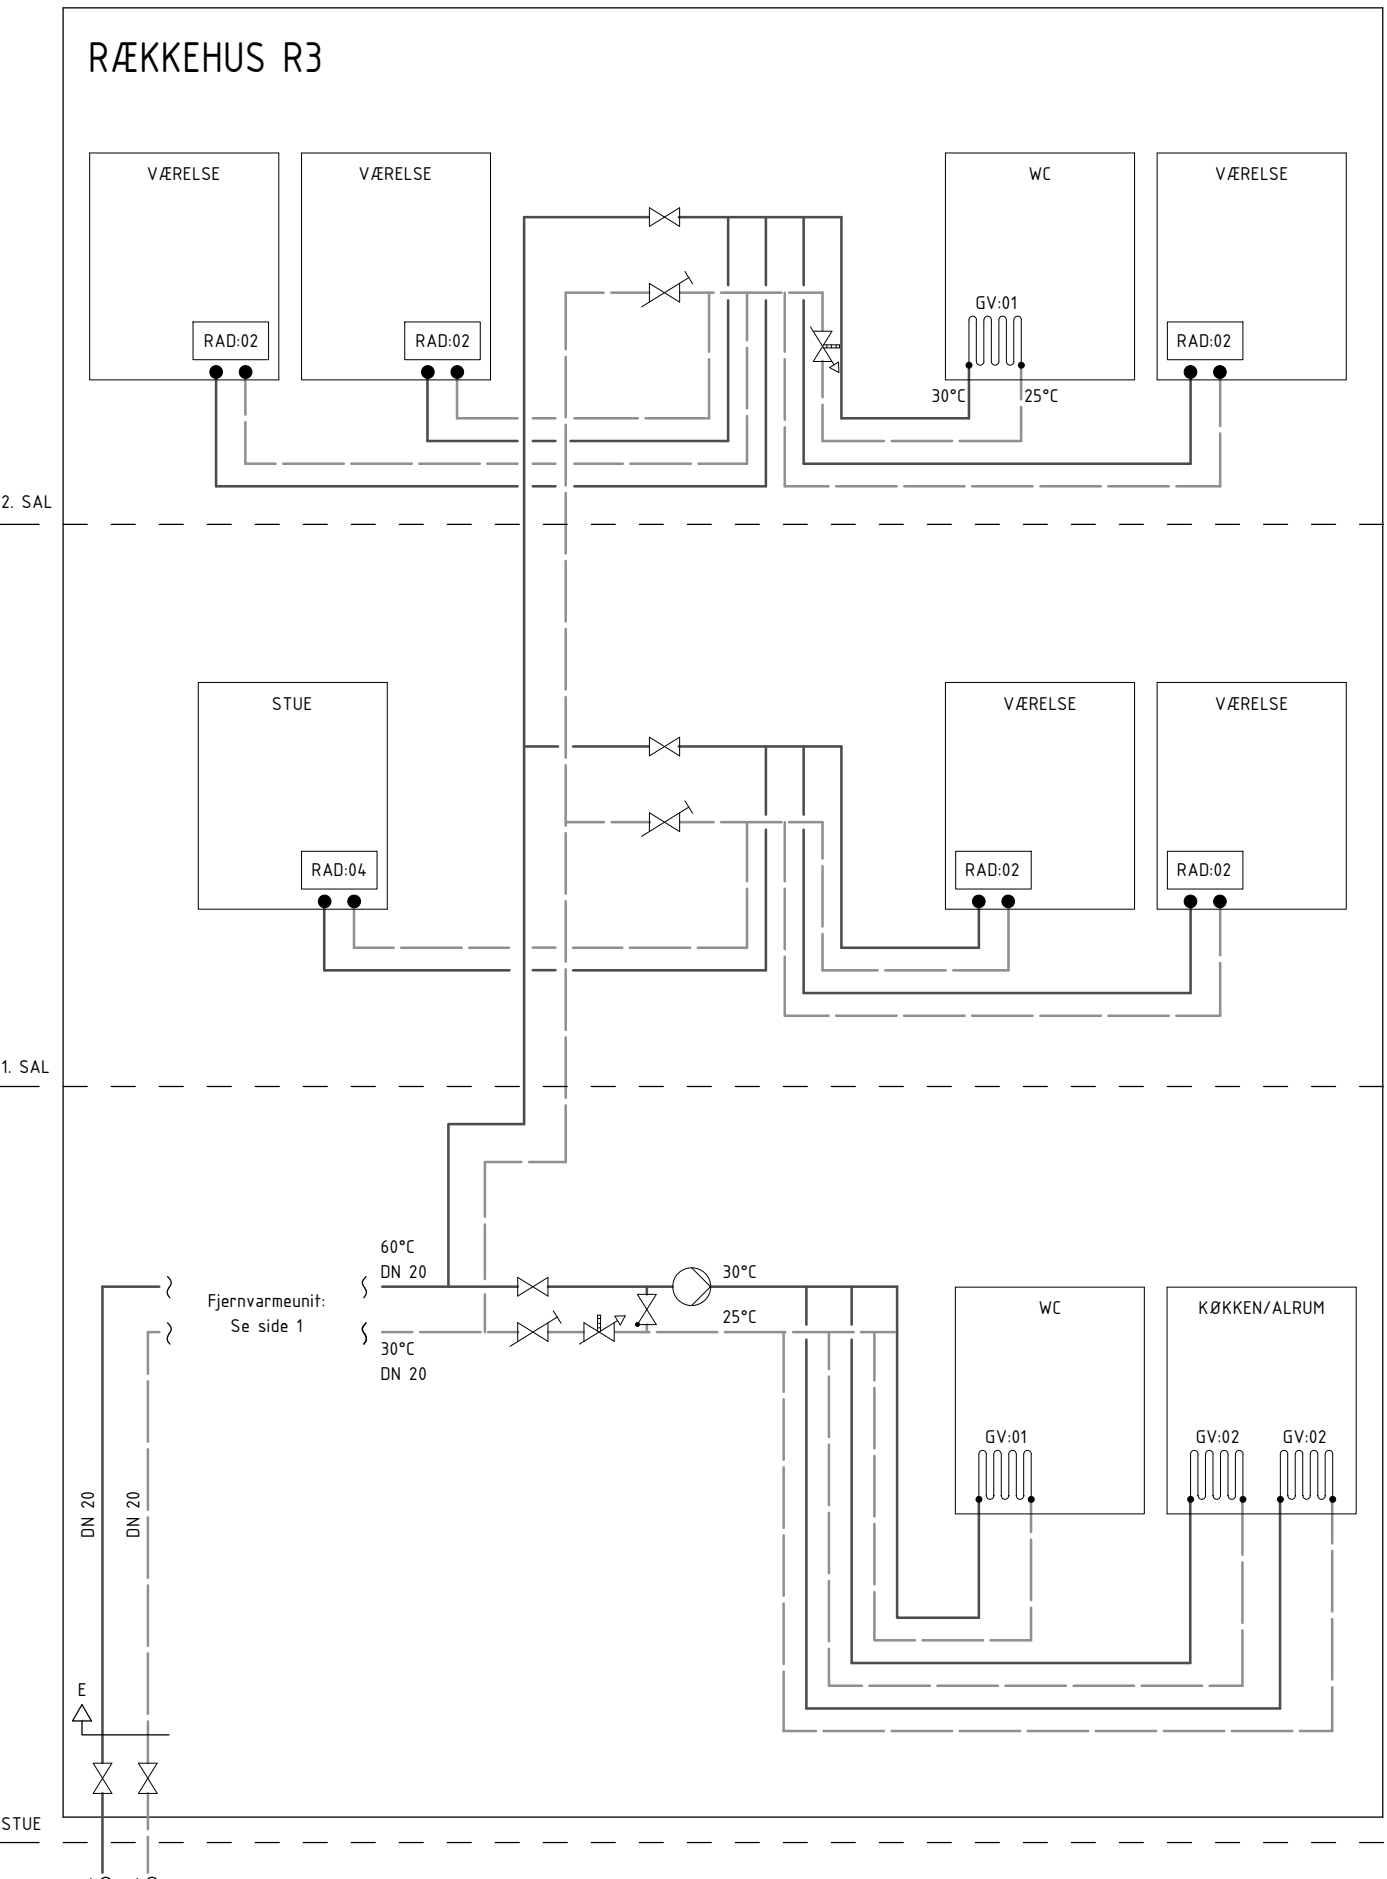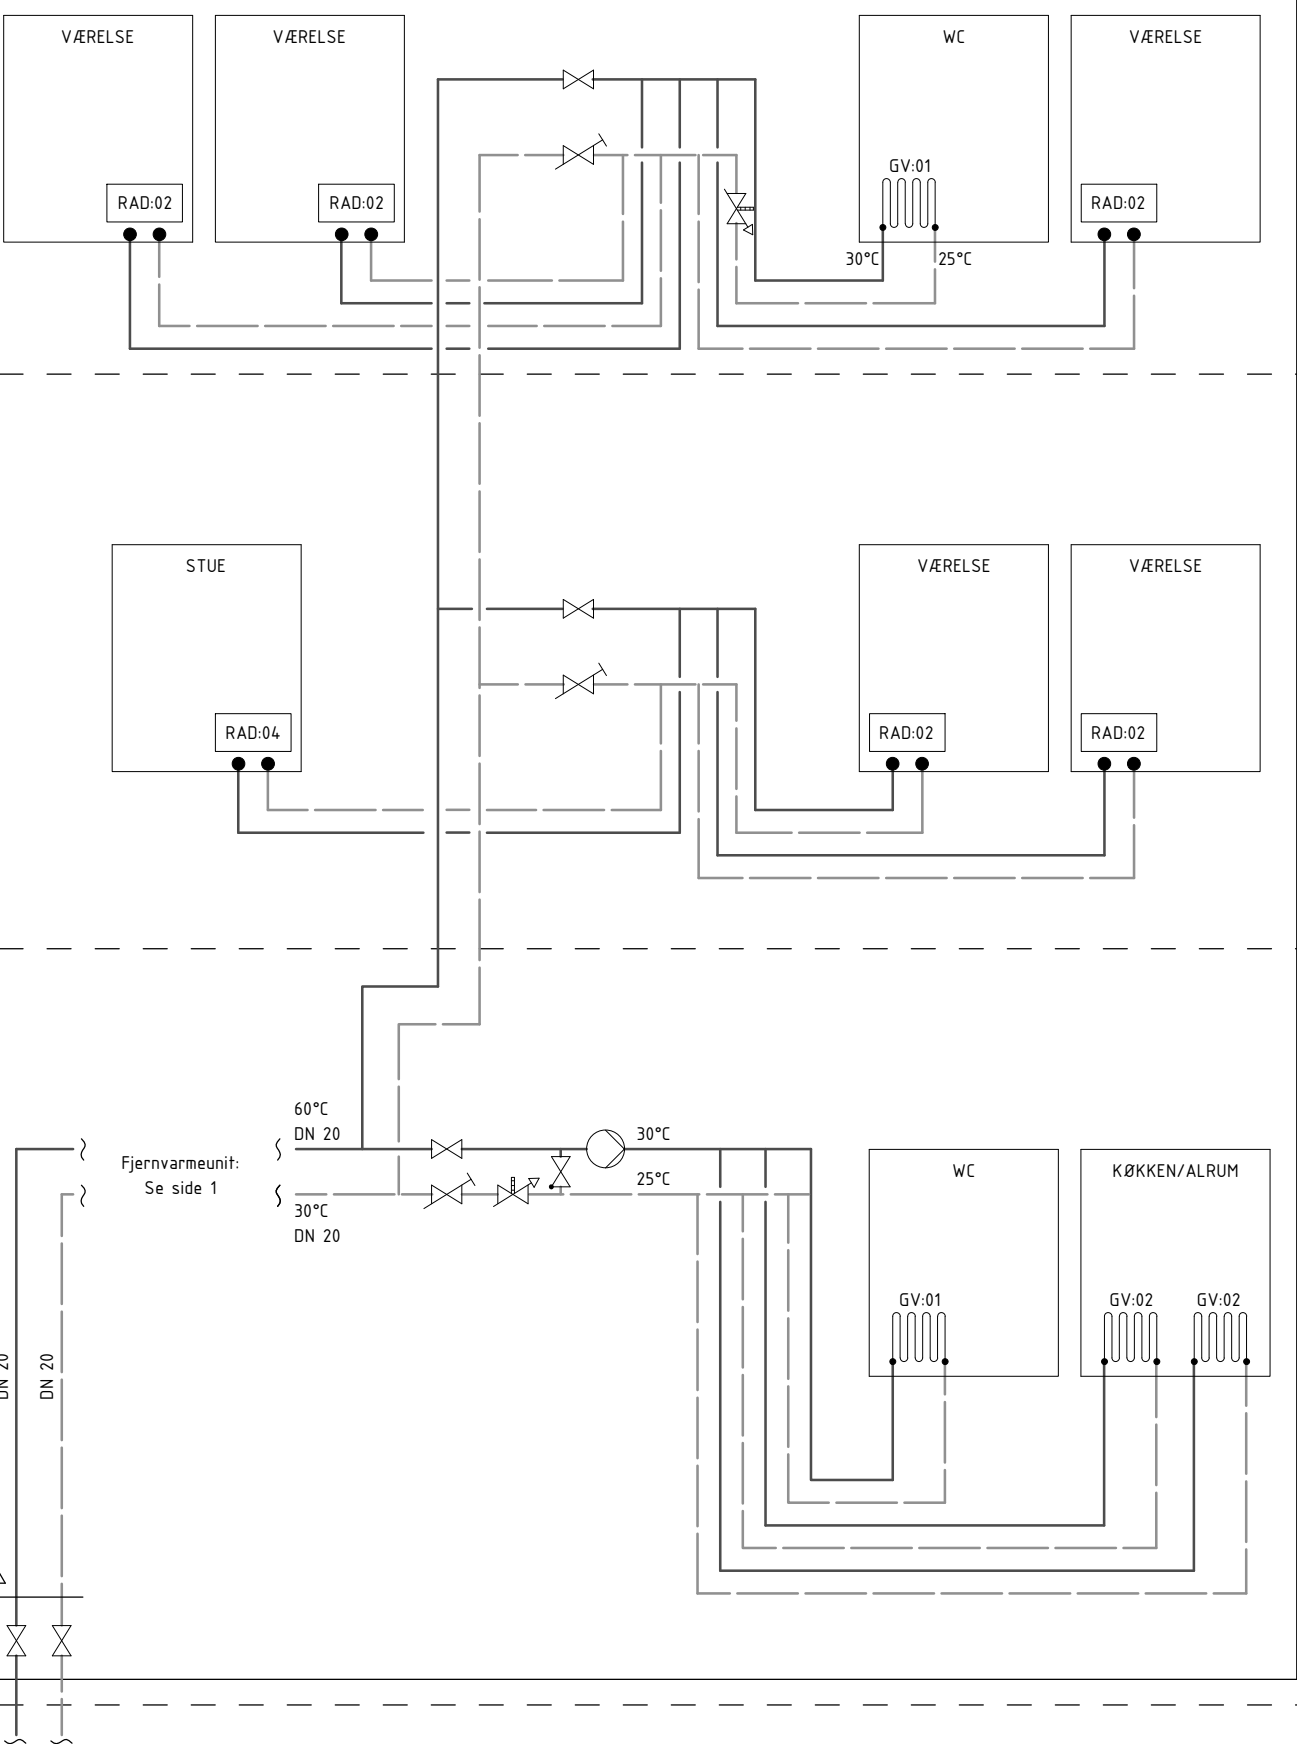

RÆKKEHUS R3

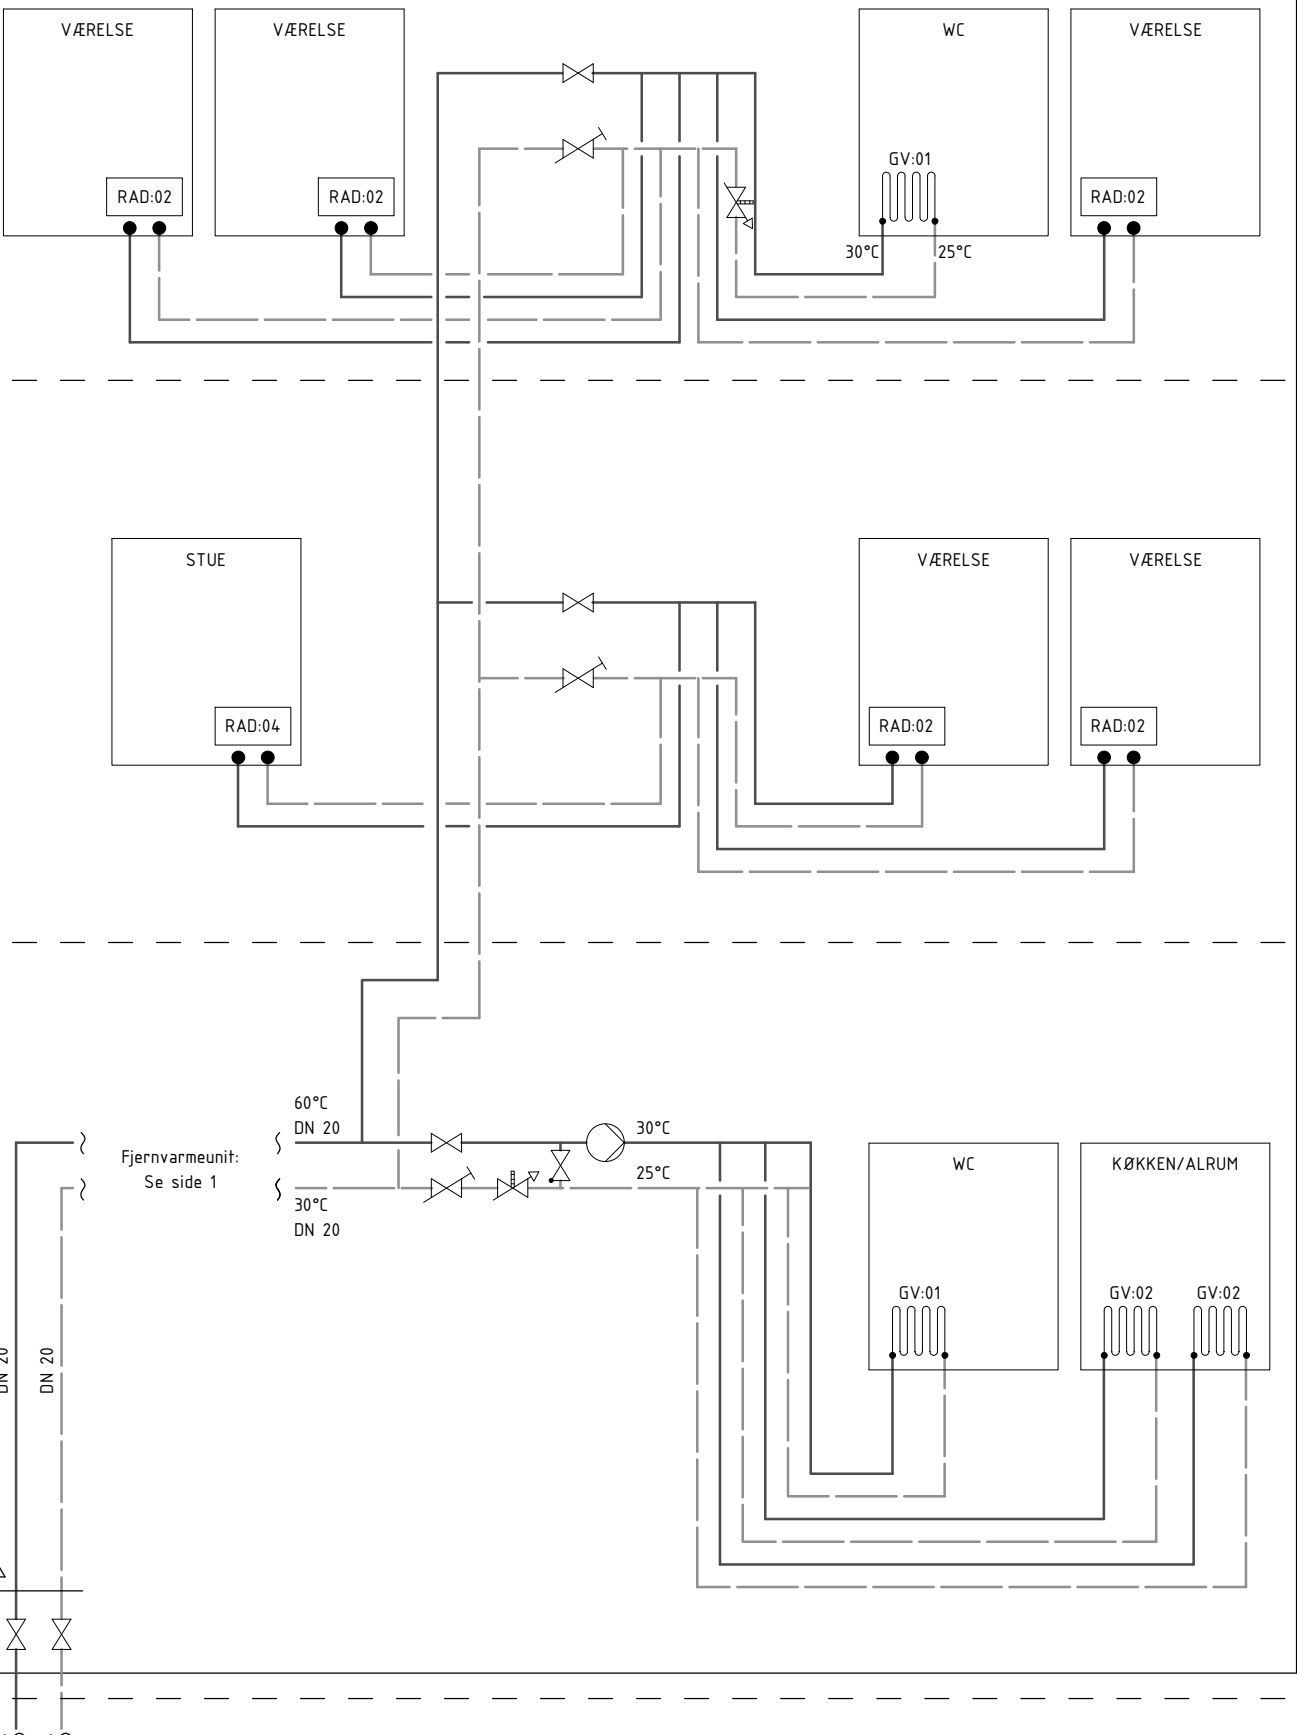

RÆKKEHUS R3

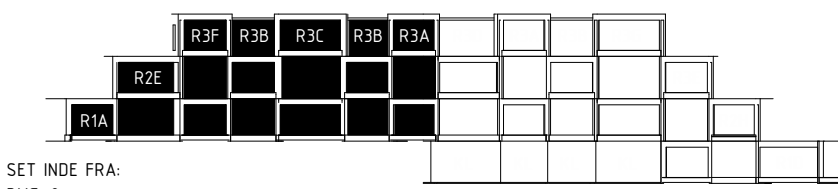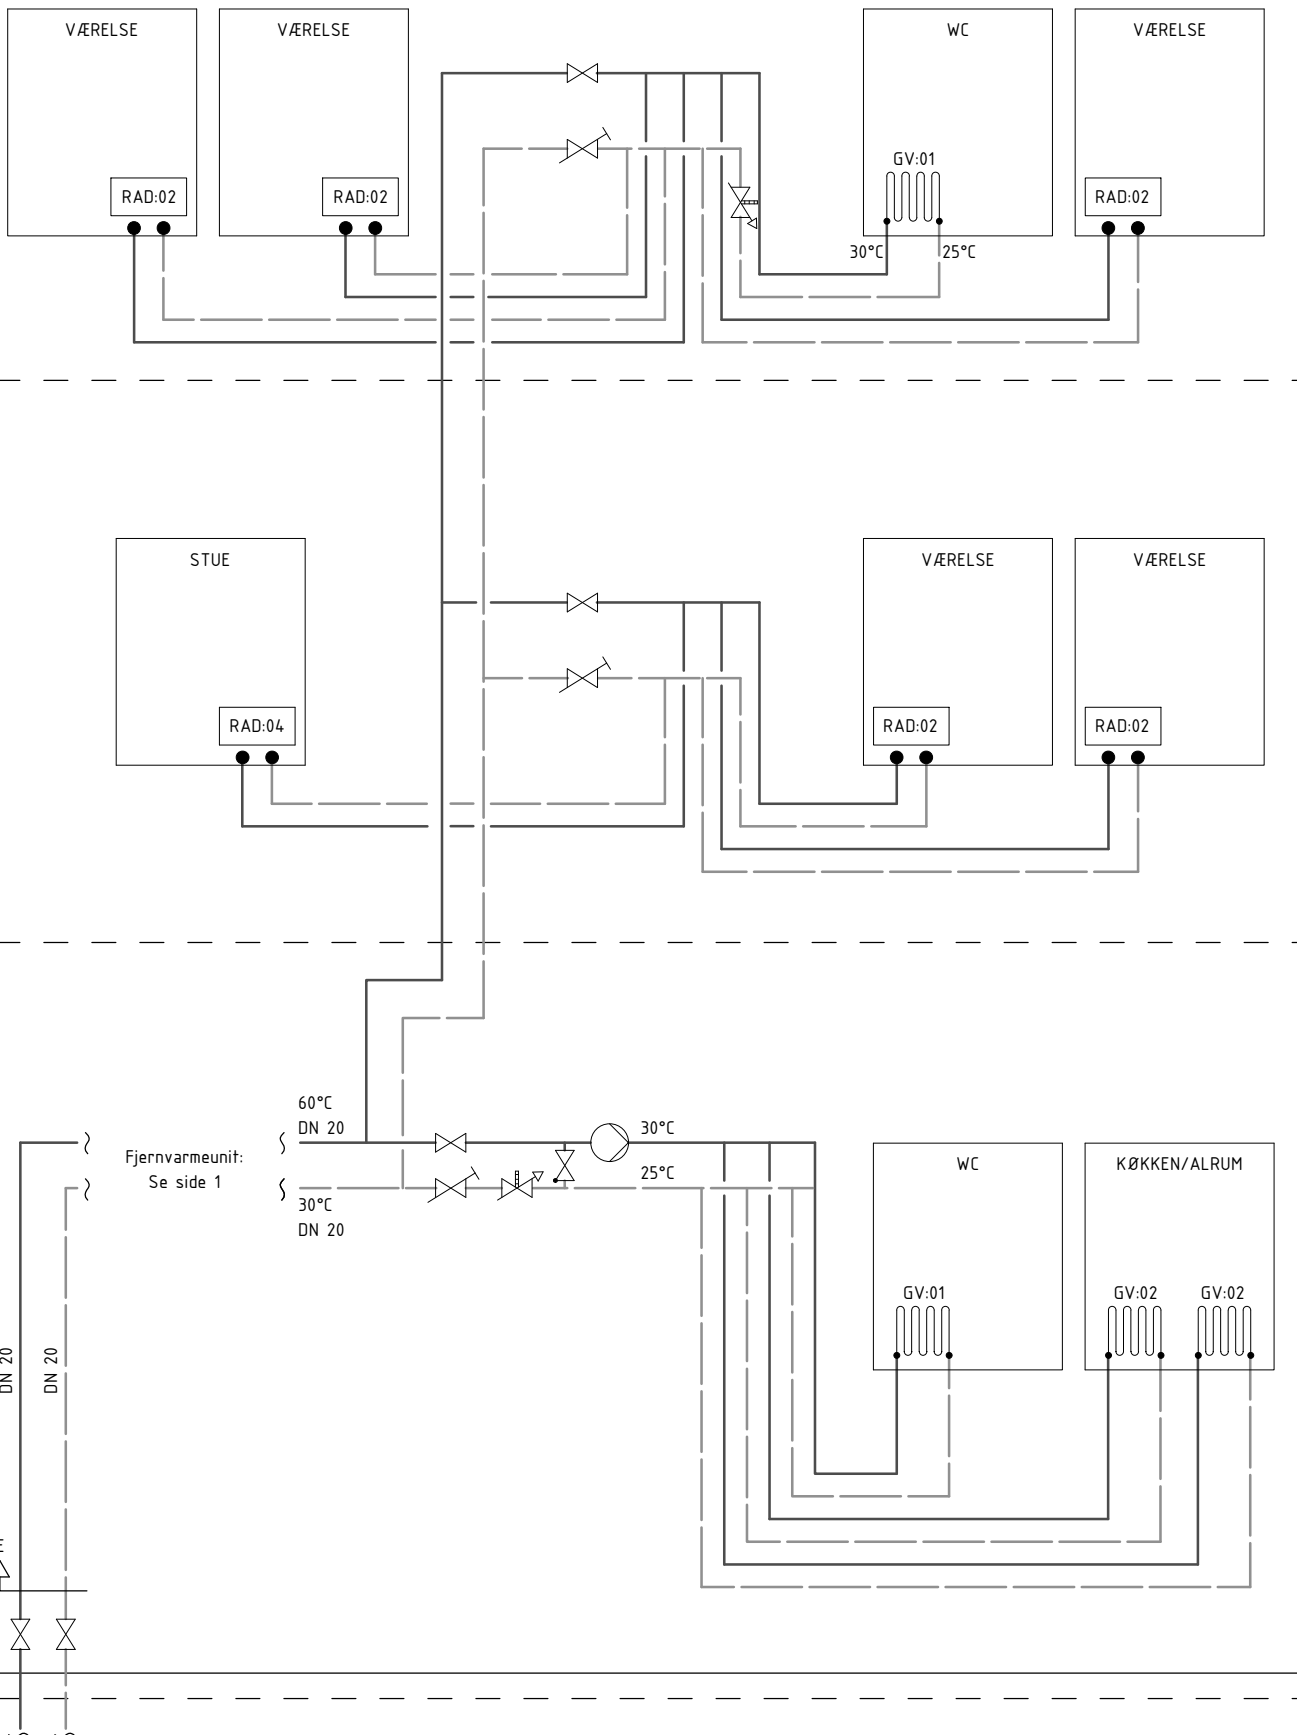

Rev.

Rev. Date

Enne

Init.





SNEGLEHUSENE
ADRESSE: RADISEVEJ / RØDBEDEVEJ, 8200 ÅRHUS N,
MATR. NR. 1n, Tørrø, Århus Jorder
BYGGERE: NYE HOLDING APS




NYE
BYTÆKKER group
Hovedprojekt
Tegning / Rev.

Sagsnr. 14022	Dato: 2019.12.13	Init. KH	Kontrol MS	Godk. JP
☐ ARKITEKT: Bjarke Ingels Group A/S	Klæverbladsgade 56, 2500 Valby	T+45 72 21 72 27		big@big.dk
☒ INGENIØR: Bjarke Ingels Group A/S	Klæverbladsgade 56, 2500 Valby	T+45 72 21 72 27		big@big.dk
☐ INGENIØR/EL-KLØBER: Spangenberg & Madsen A/S	Herstedøstvej 21-29, 2620 Albertslund	T+45 43 44 60 00		sogn@sogn.dk
☐ LANDSKAB: Bjarke Ingels Group A/S	Klæverbladsgade 56, 2500 Valby	T+45 72 21 72 27		big@big.dk


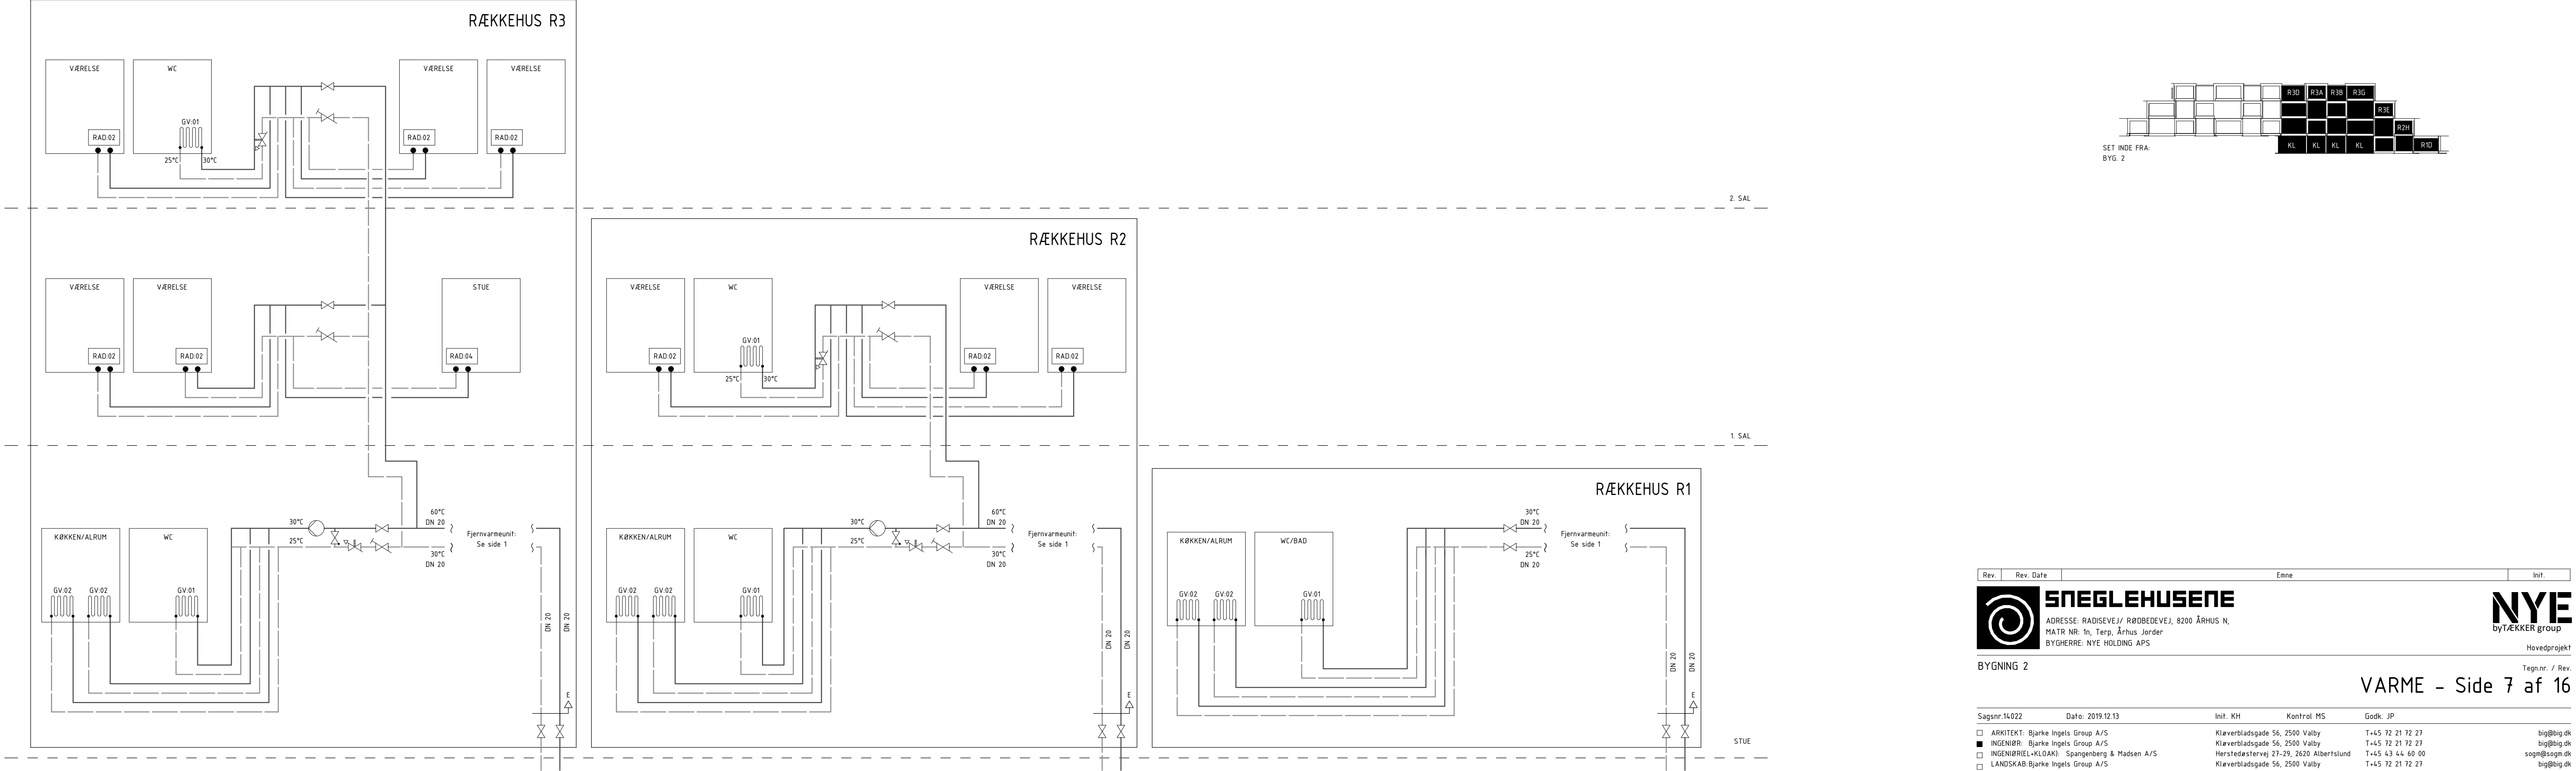
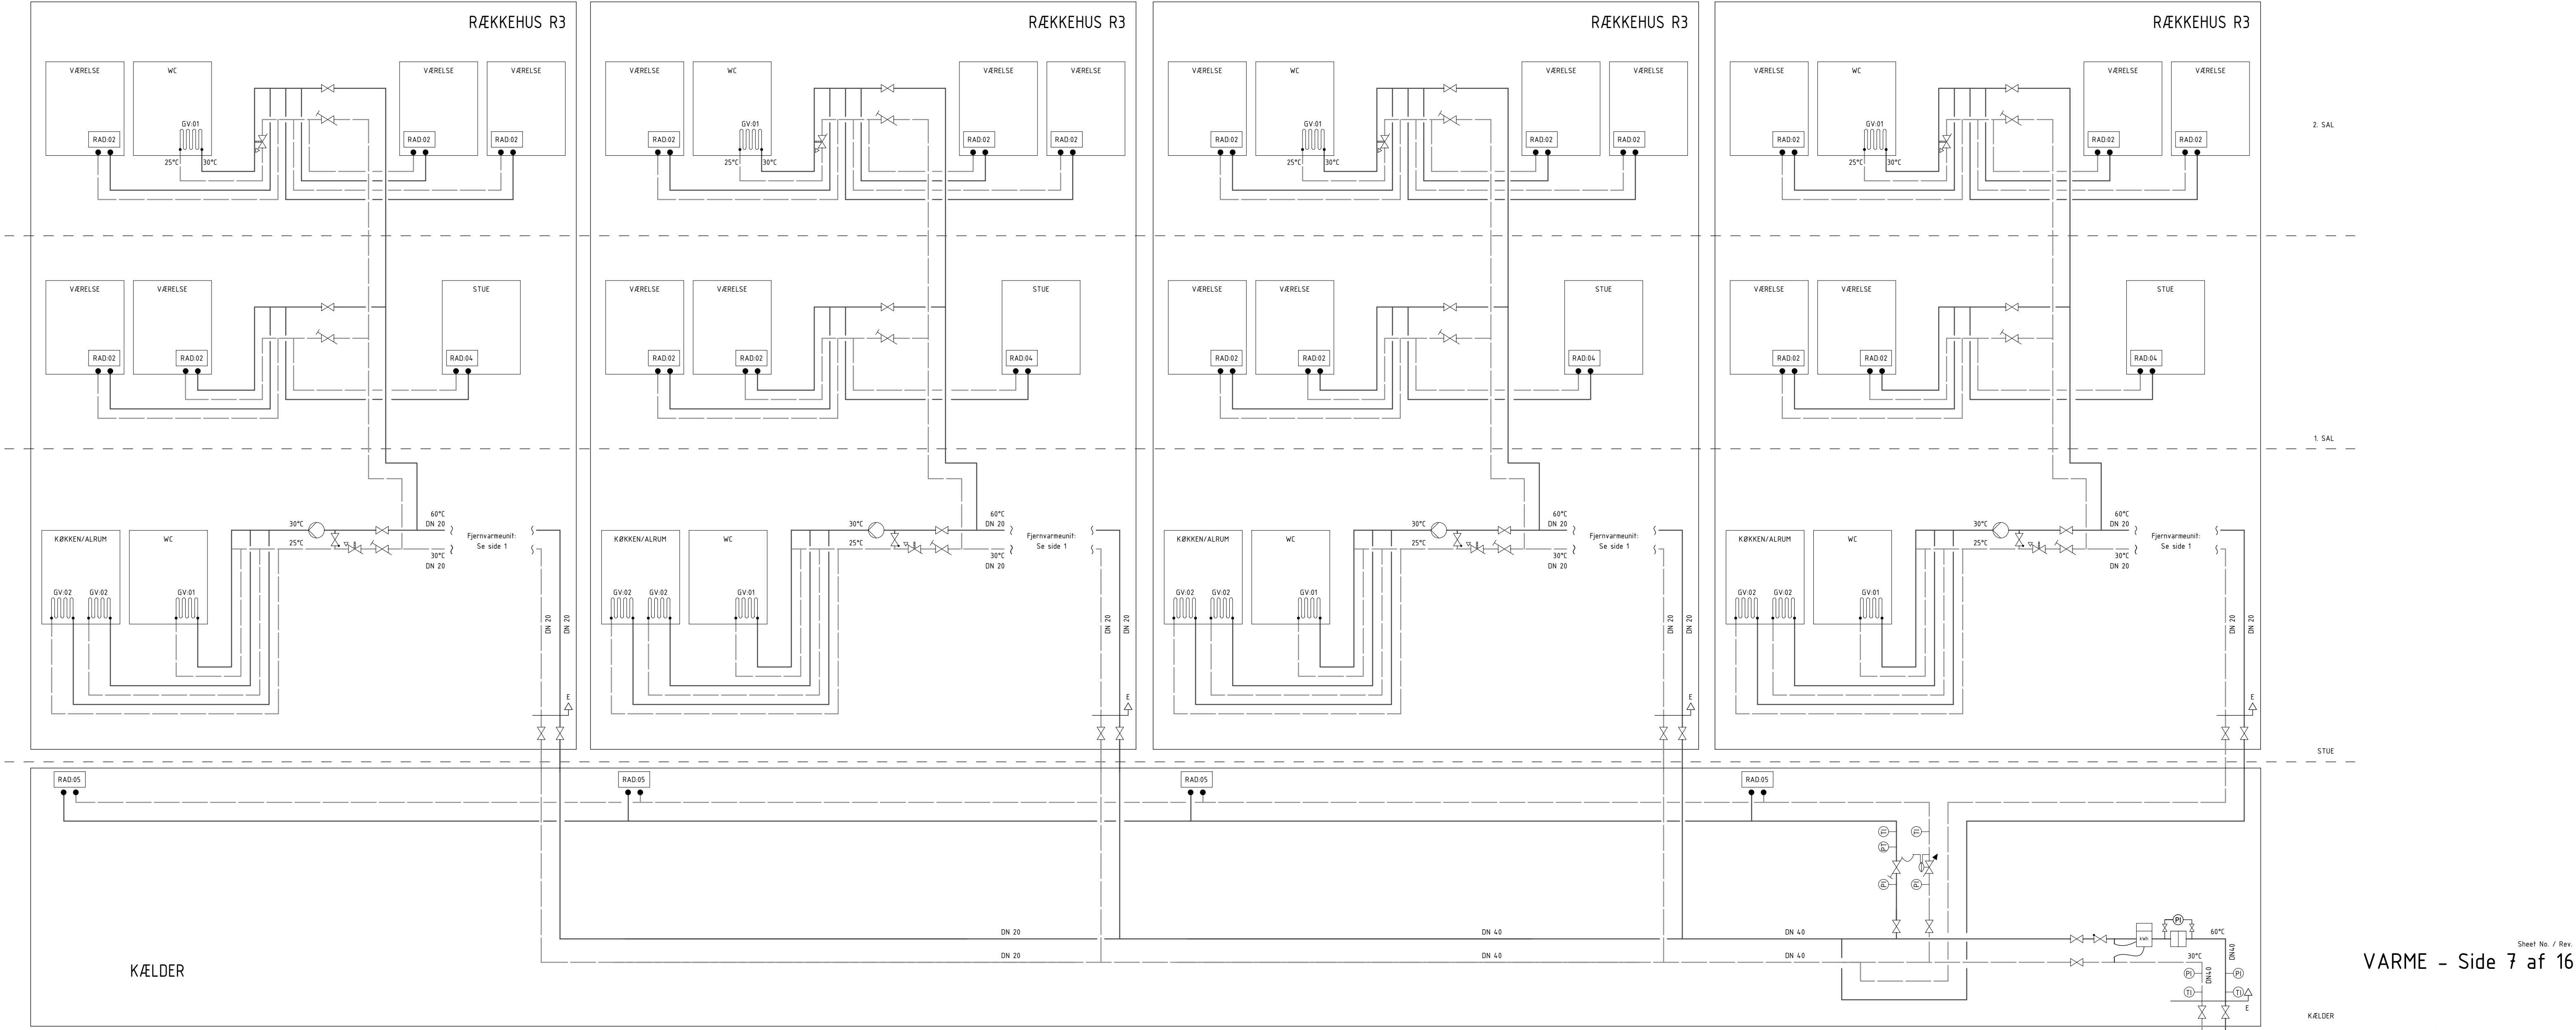


2. SAL


1. SAL

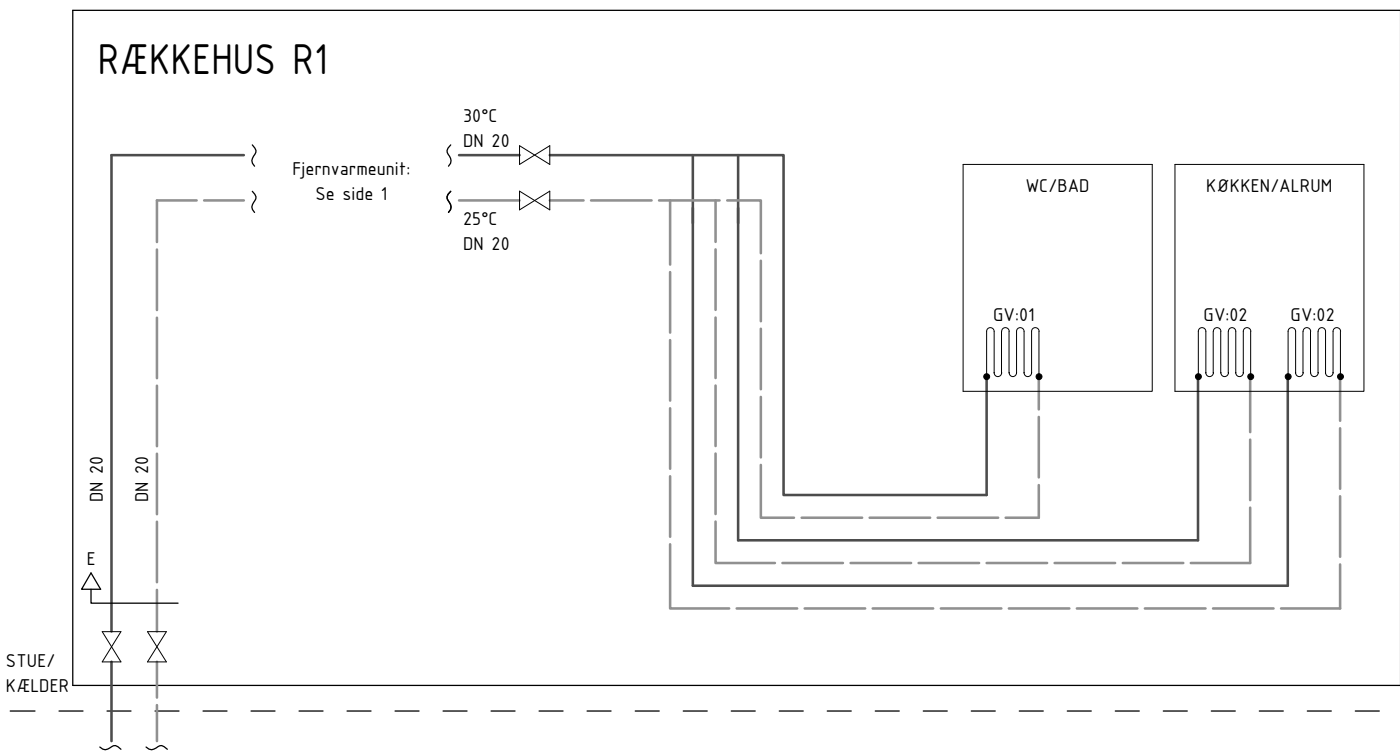


VARME - BYGNING 3, RÆKKEHUSE

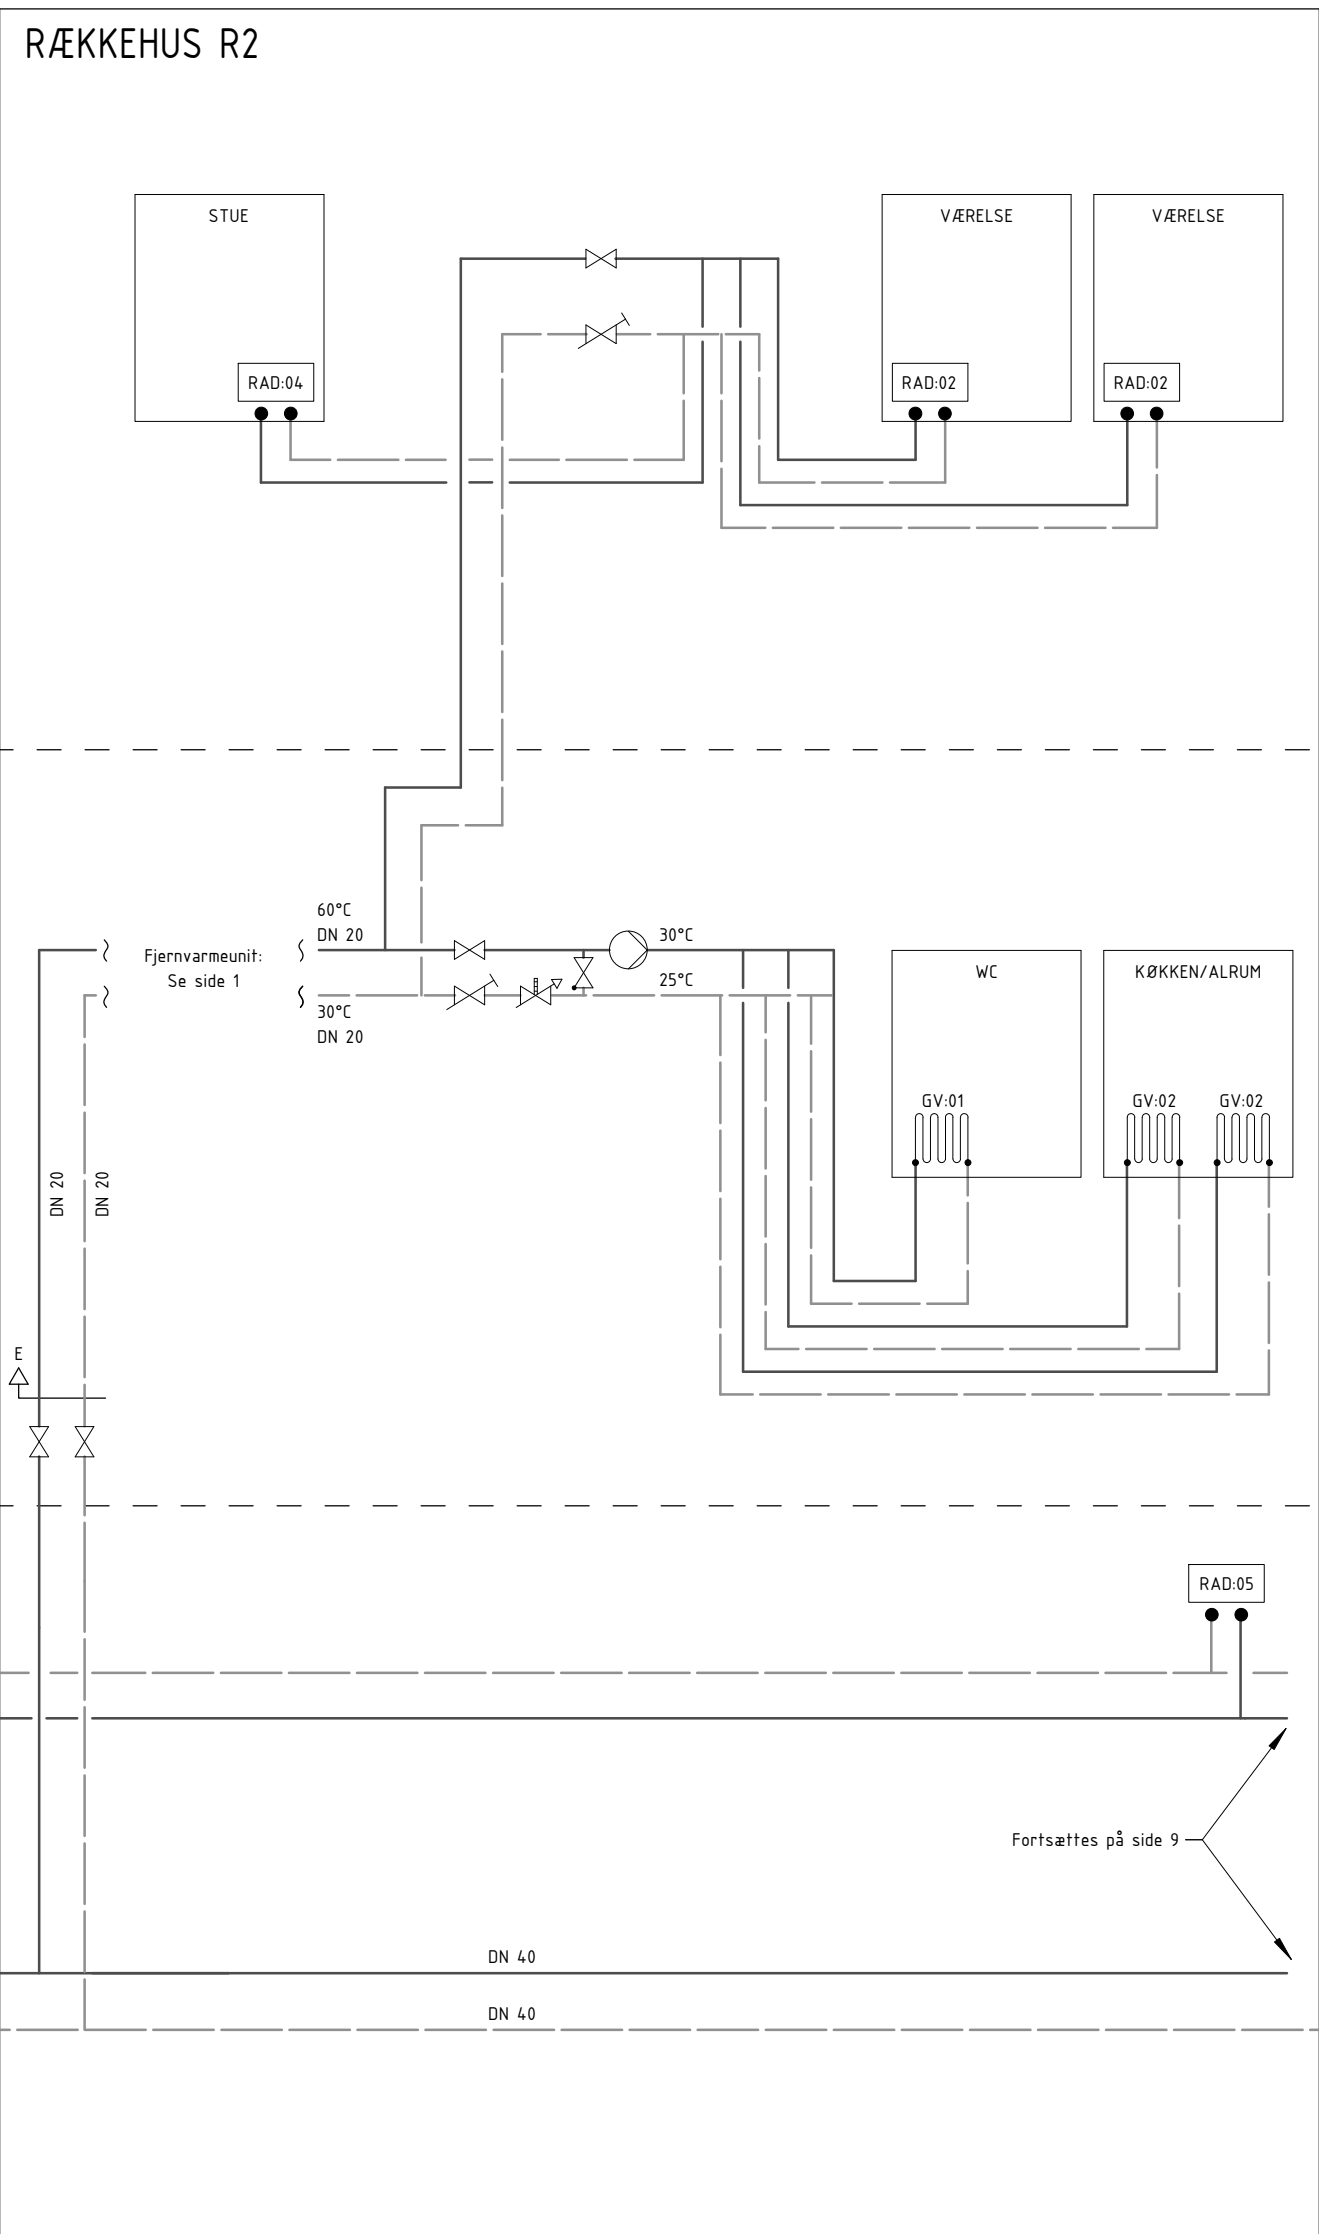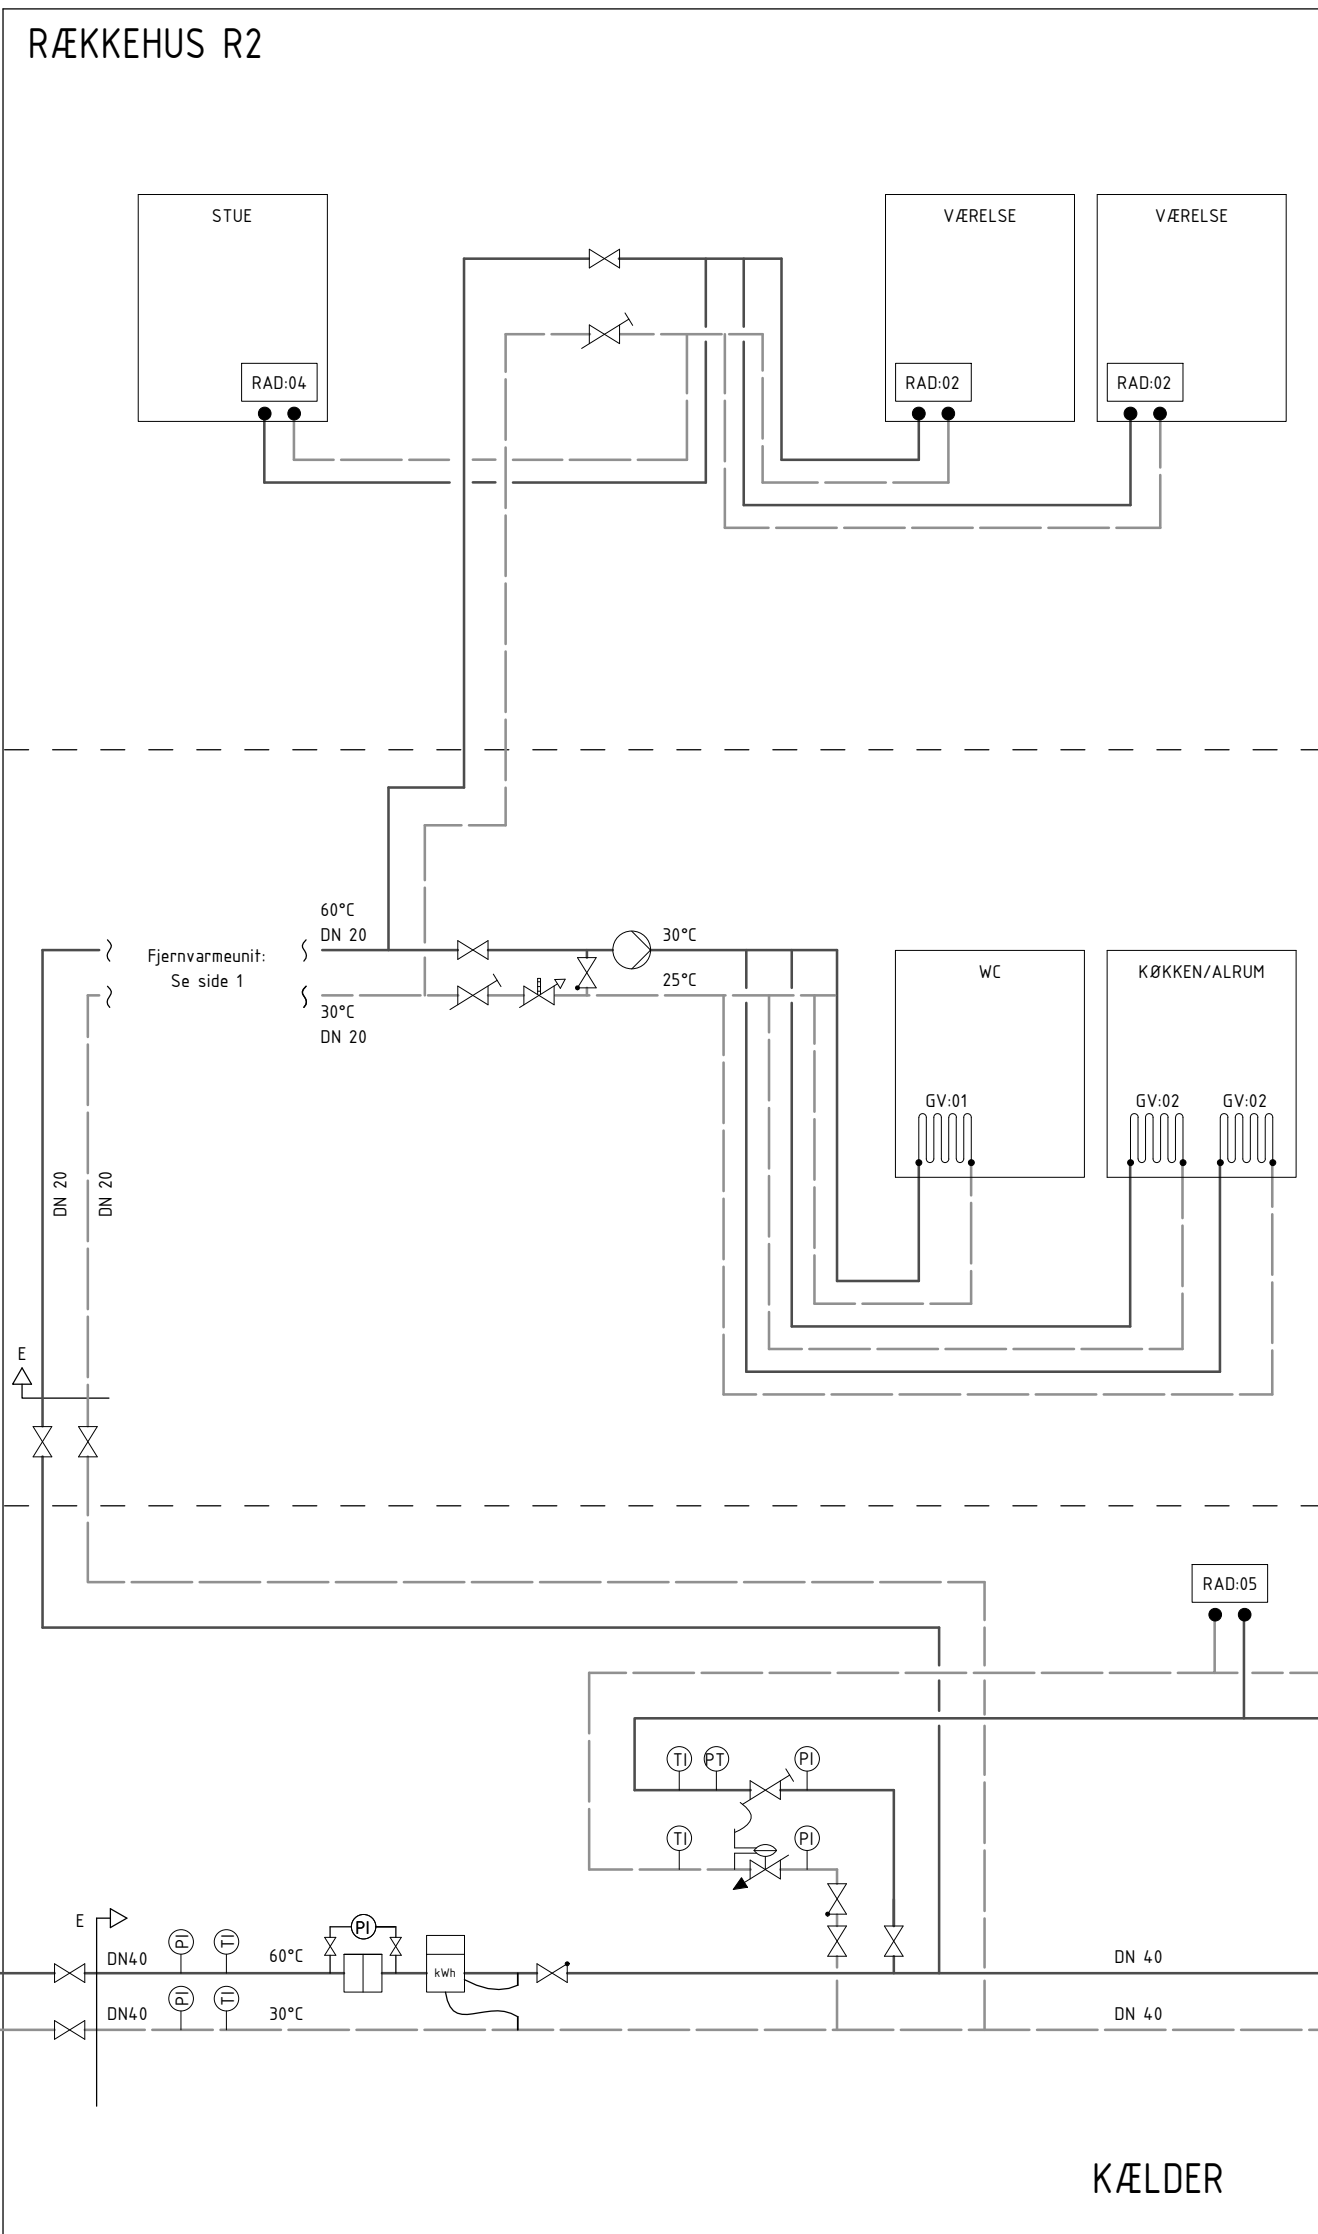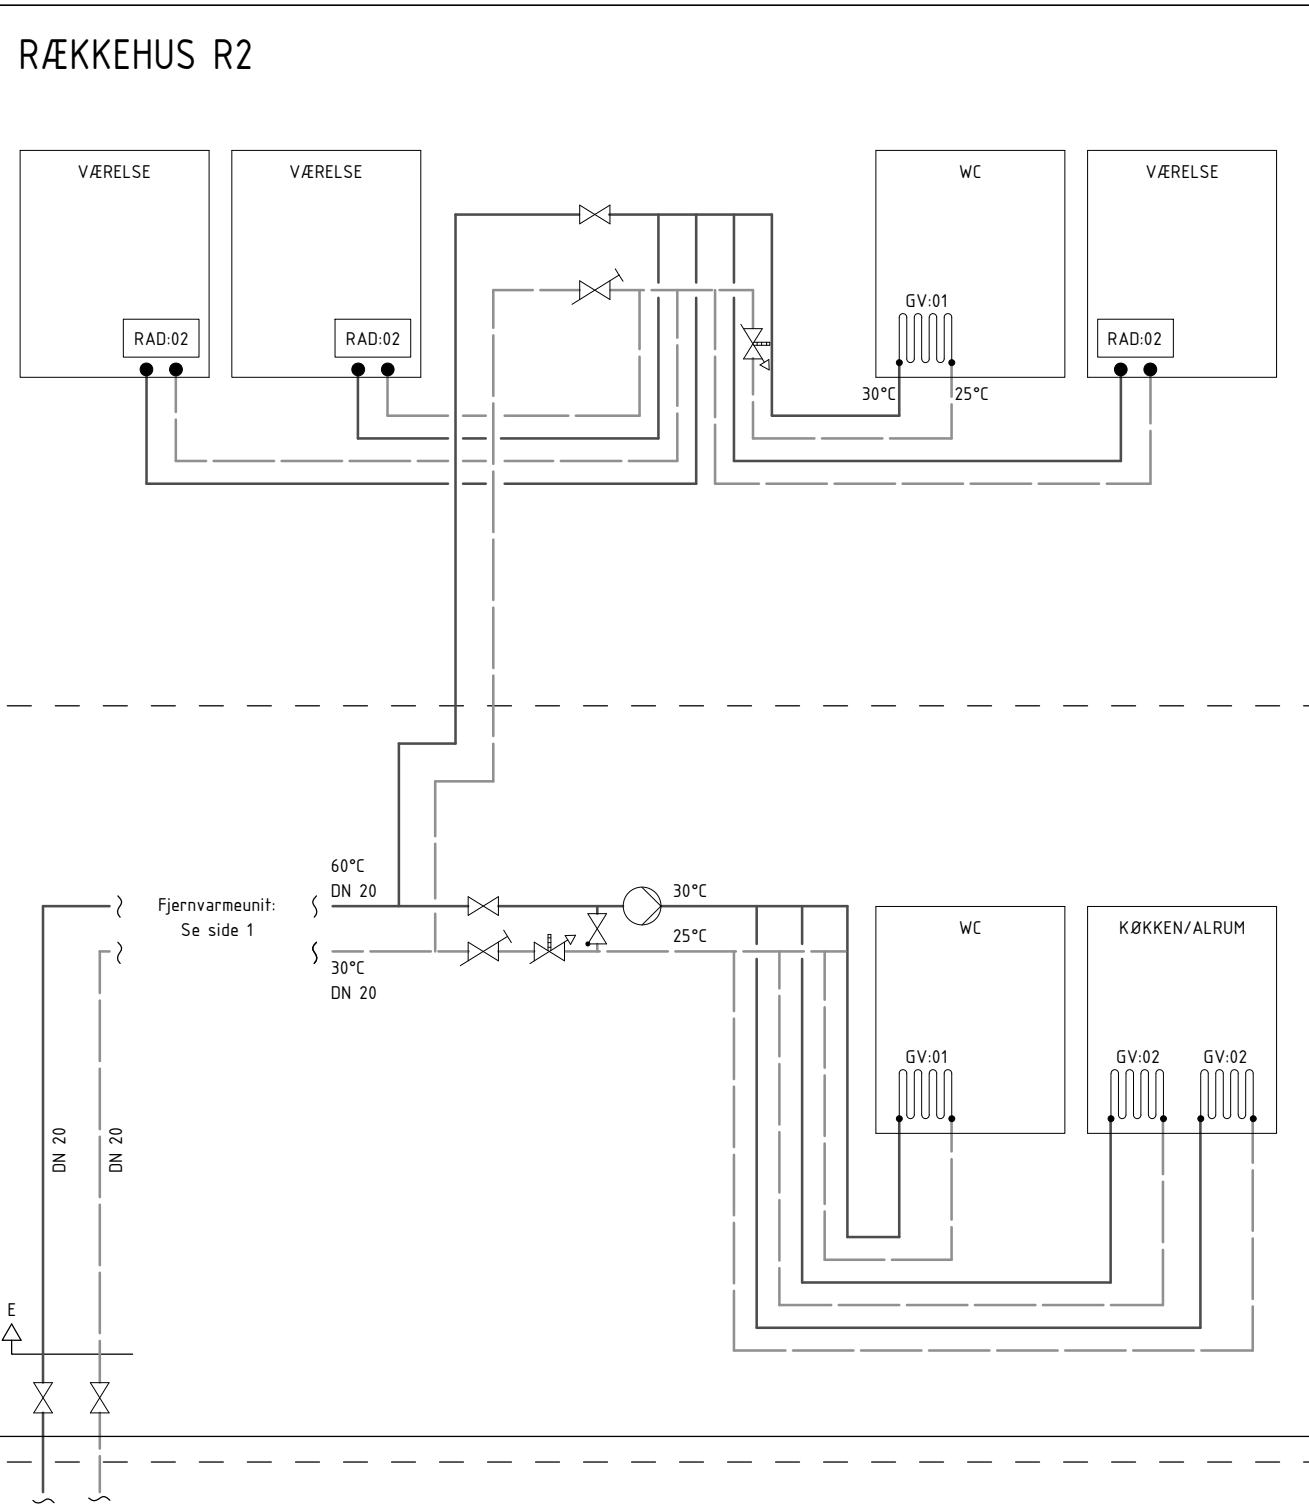

VARME - Side 8 af 16

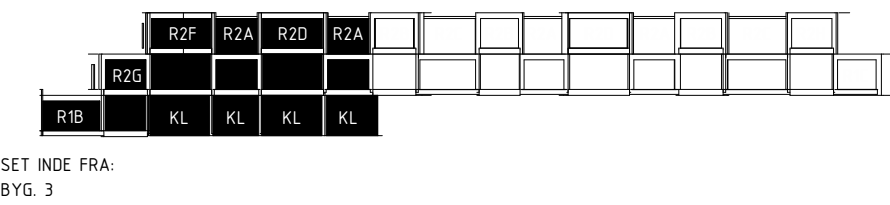


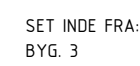


BYGNING 3 Tegn.nr. / Rev.

big@big.dk
big@big.dk
sogn@sogn.dk
big@big.dk


1. SAL

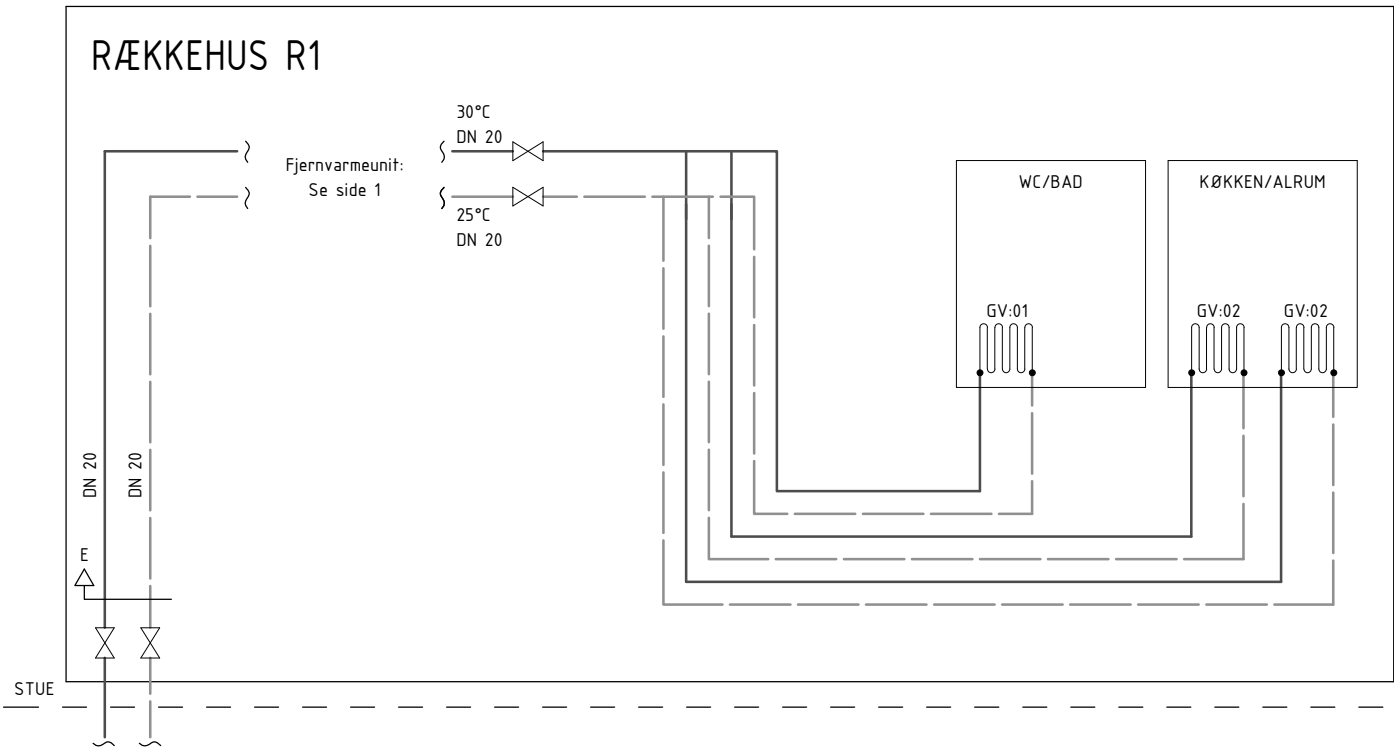


RÆKKEHUS R2

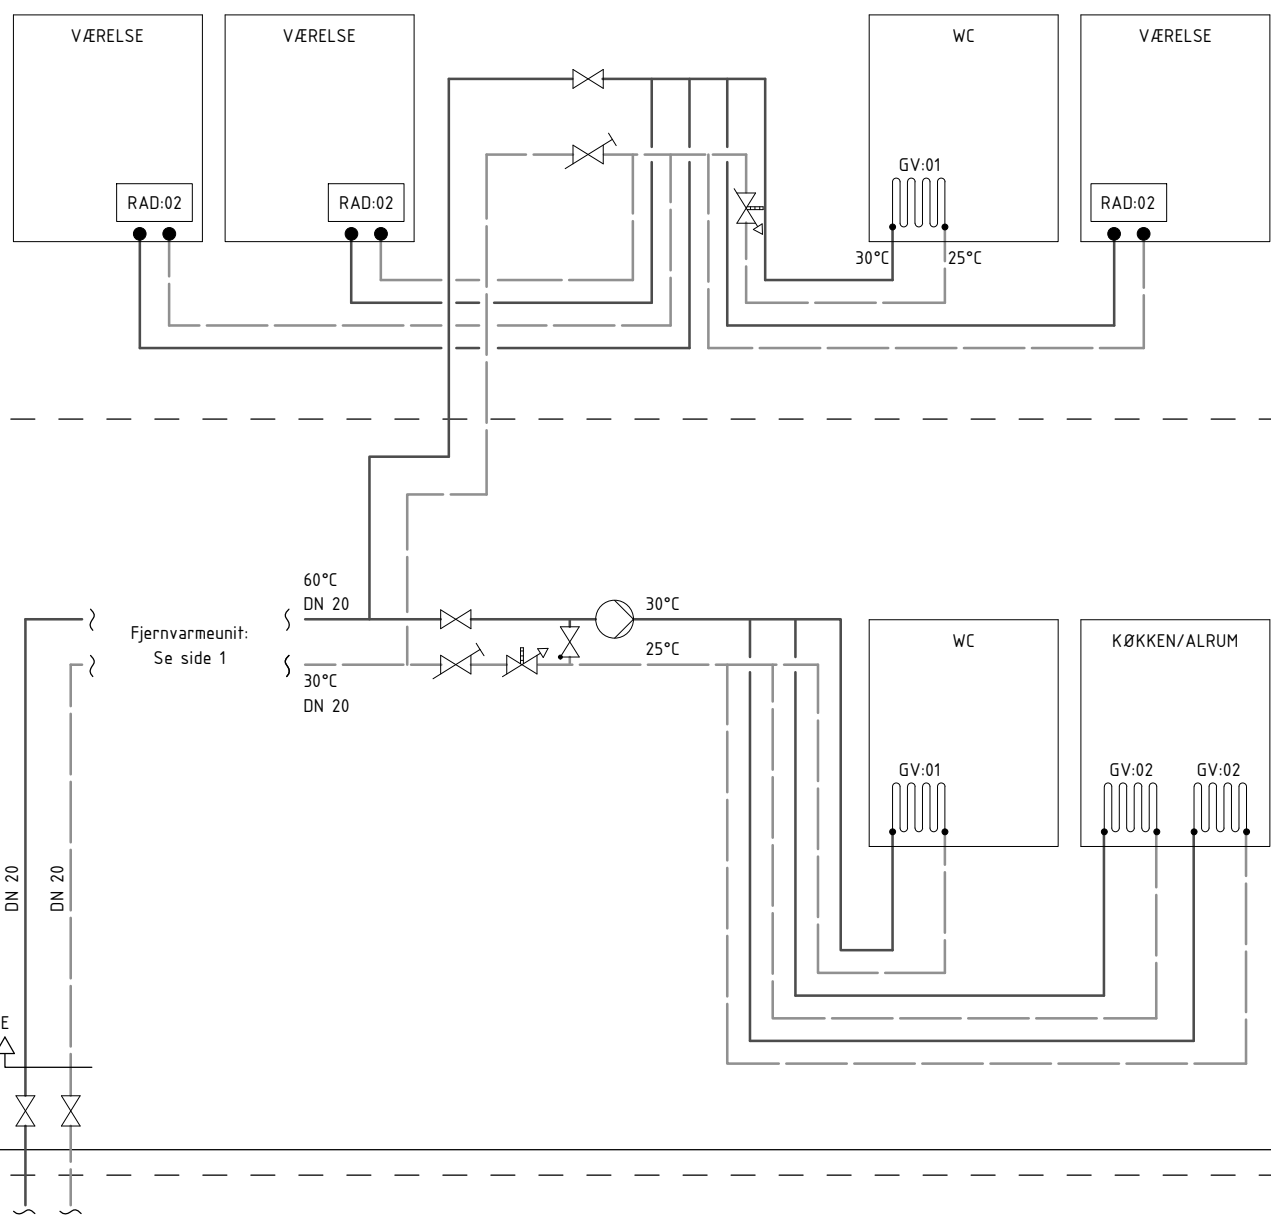


RÆKKEHUS R2

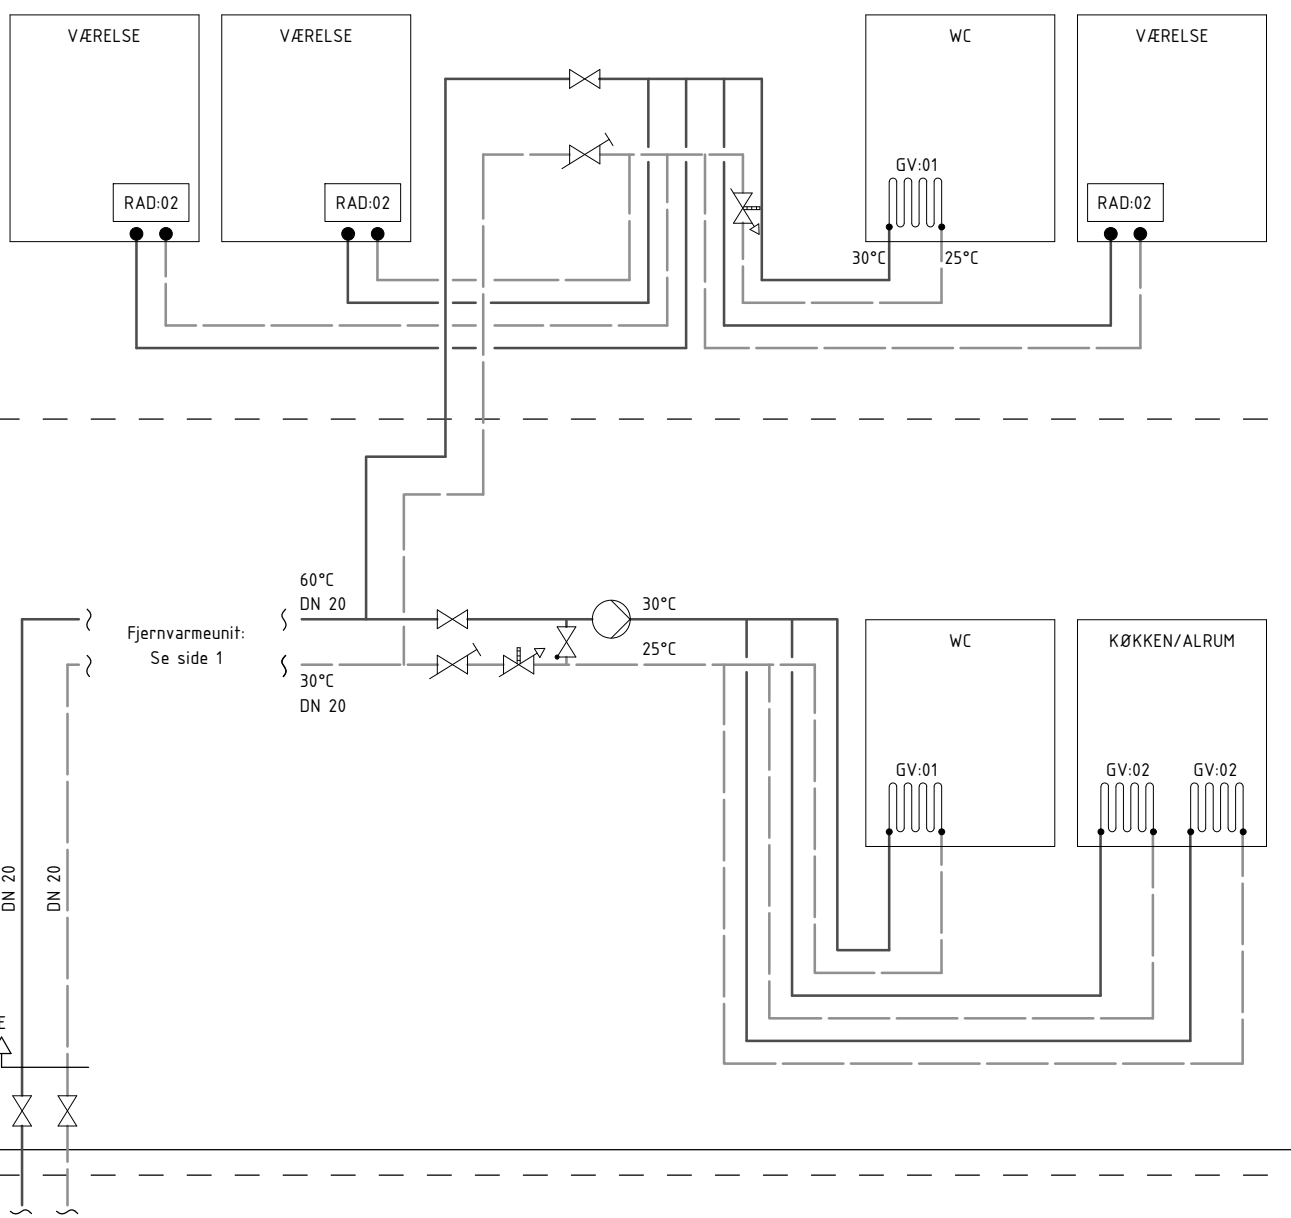


RÆKKEHUS R2

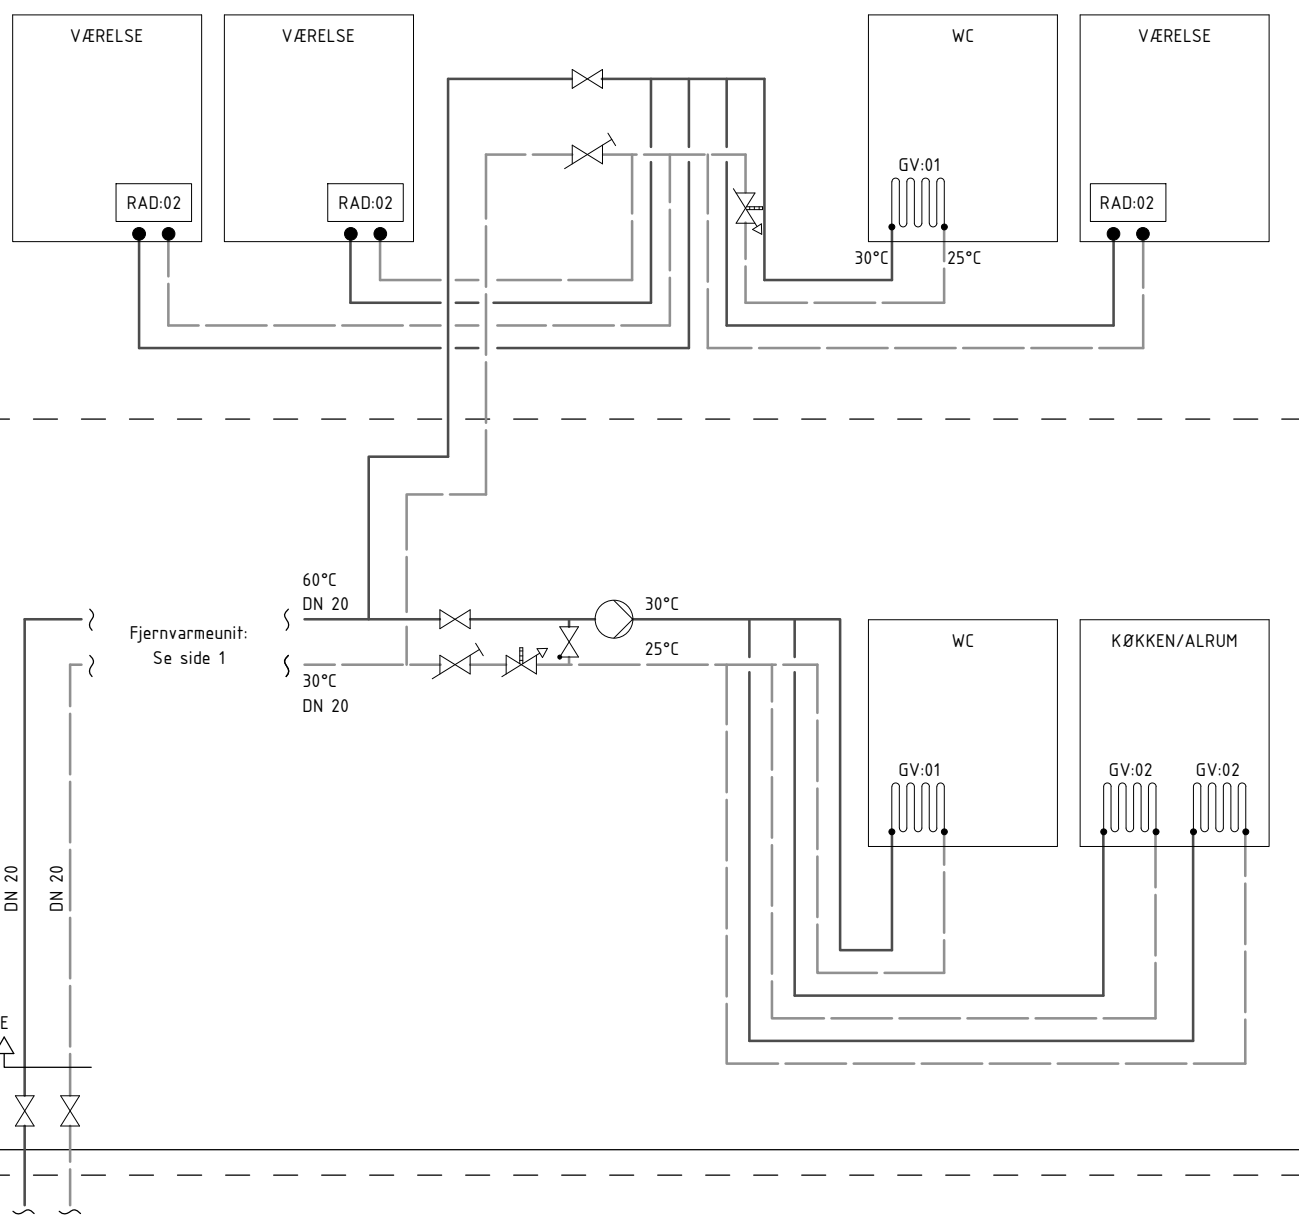



RÆKKEHUS R2


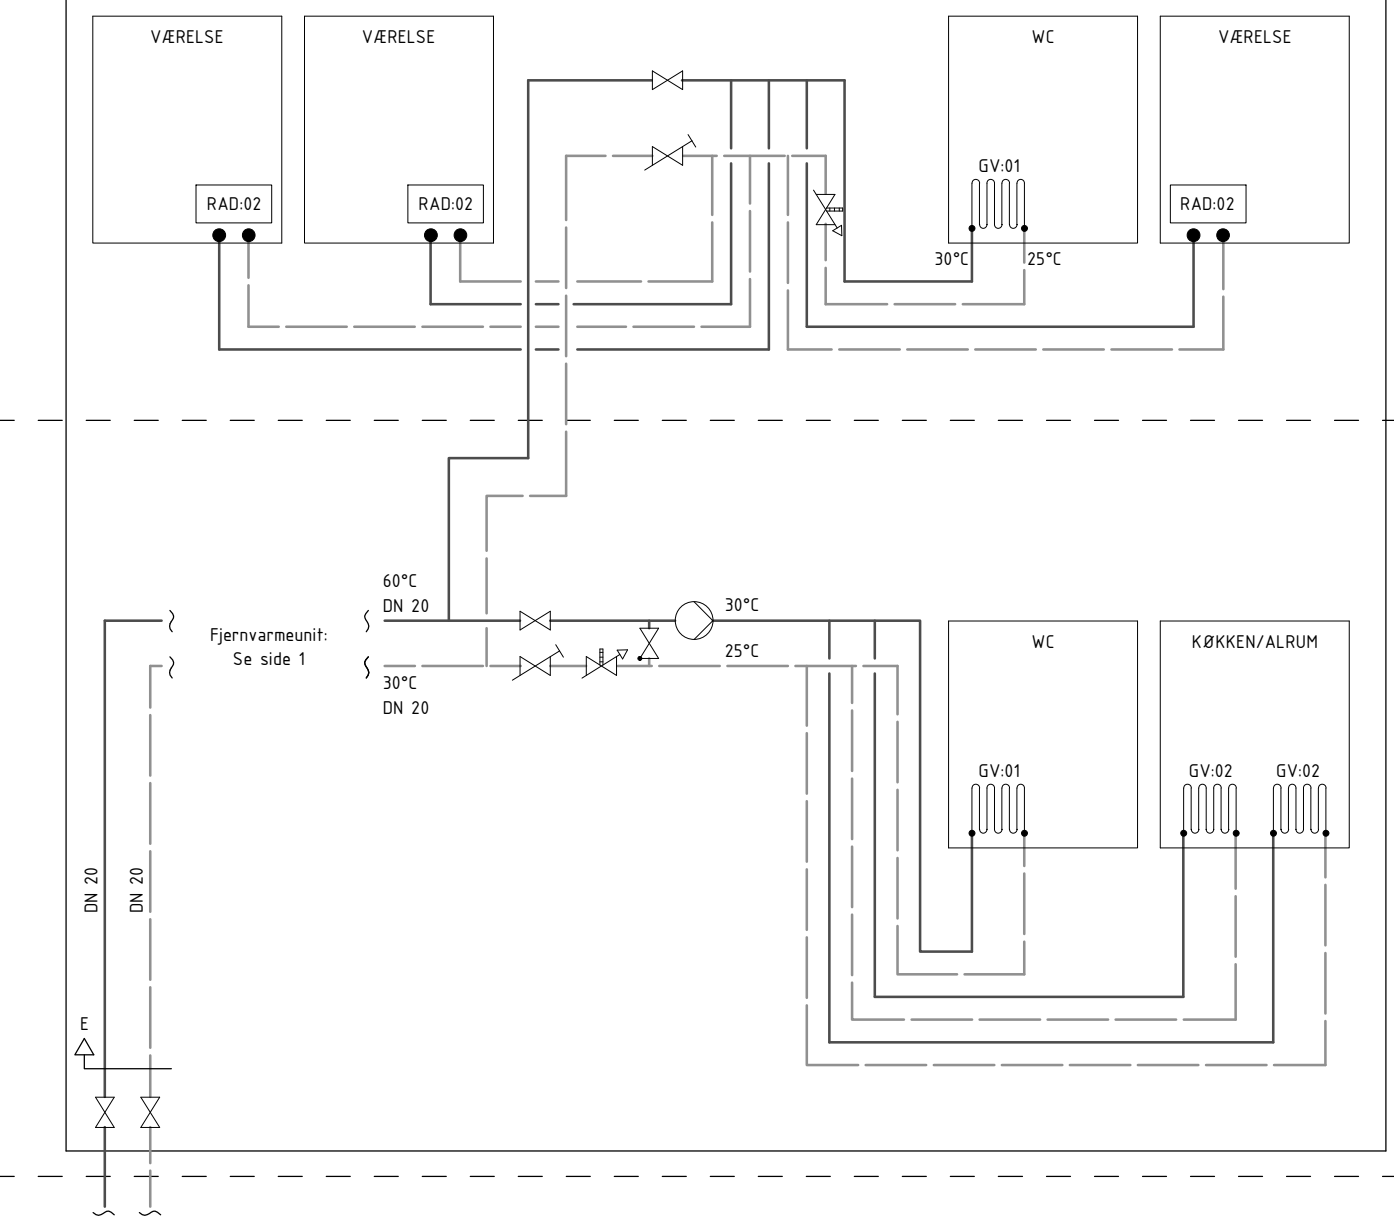


RÆKKEHUS R2

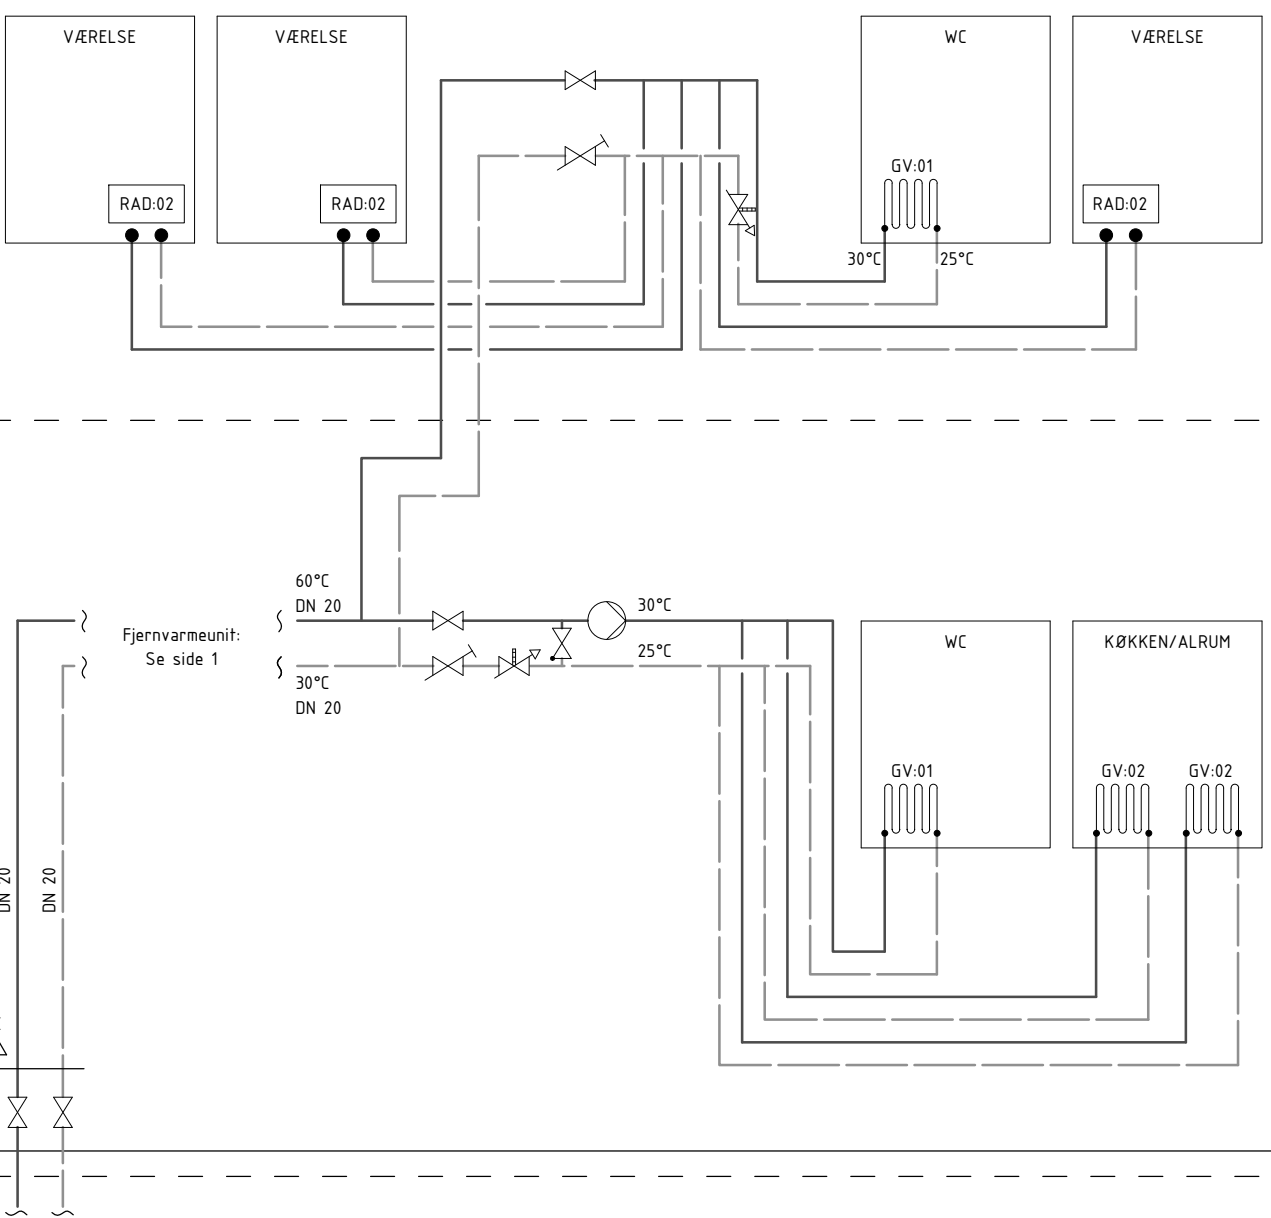


RÆKKEHUS R2

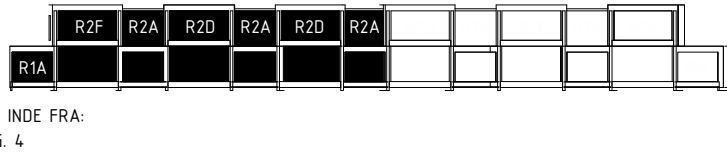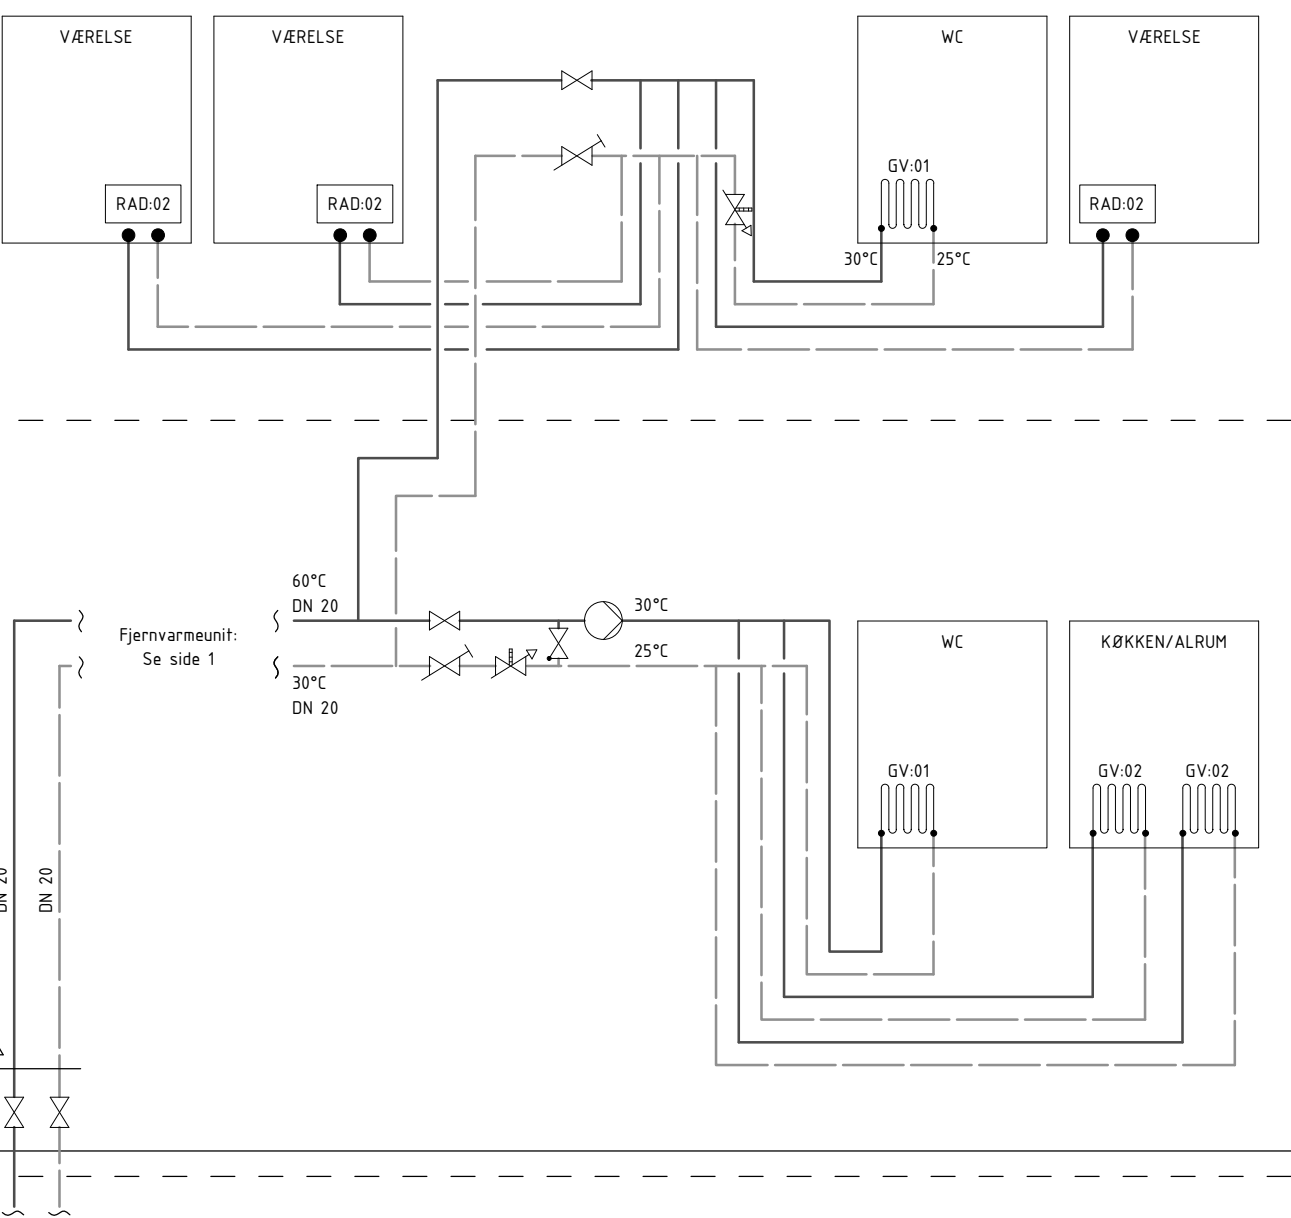

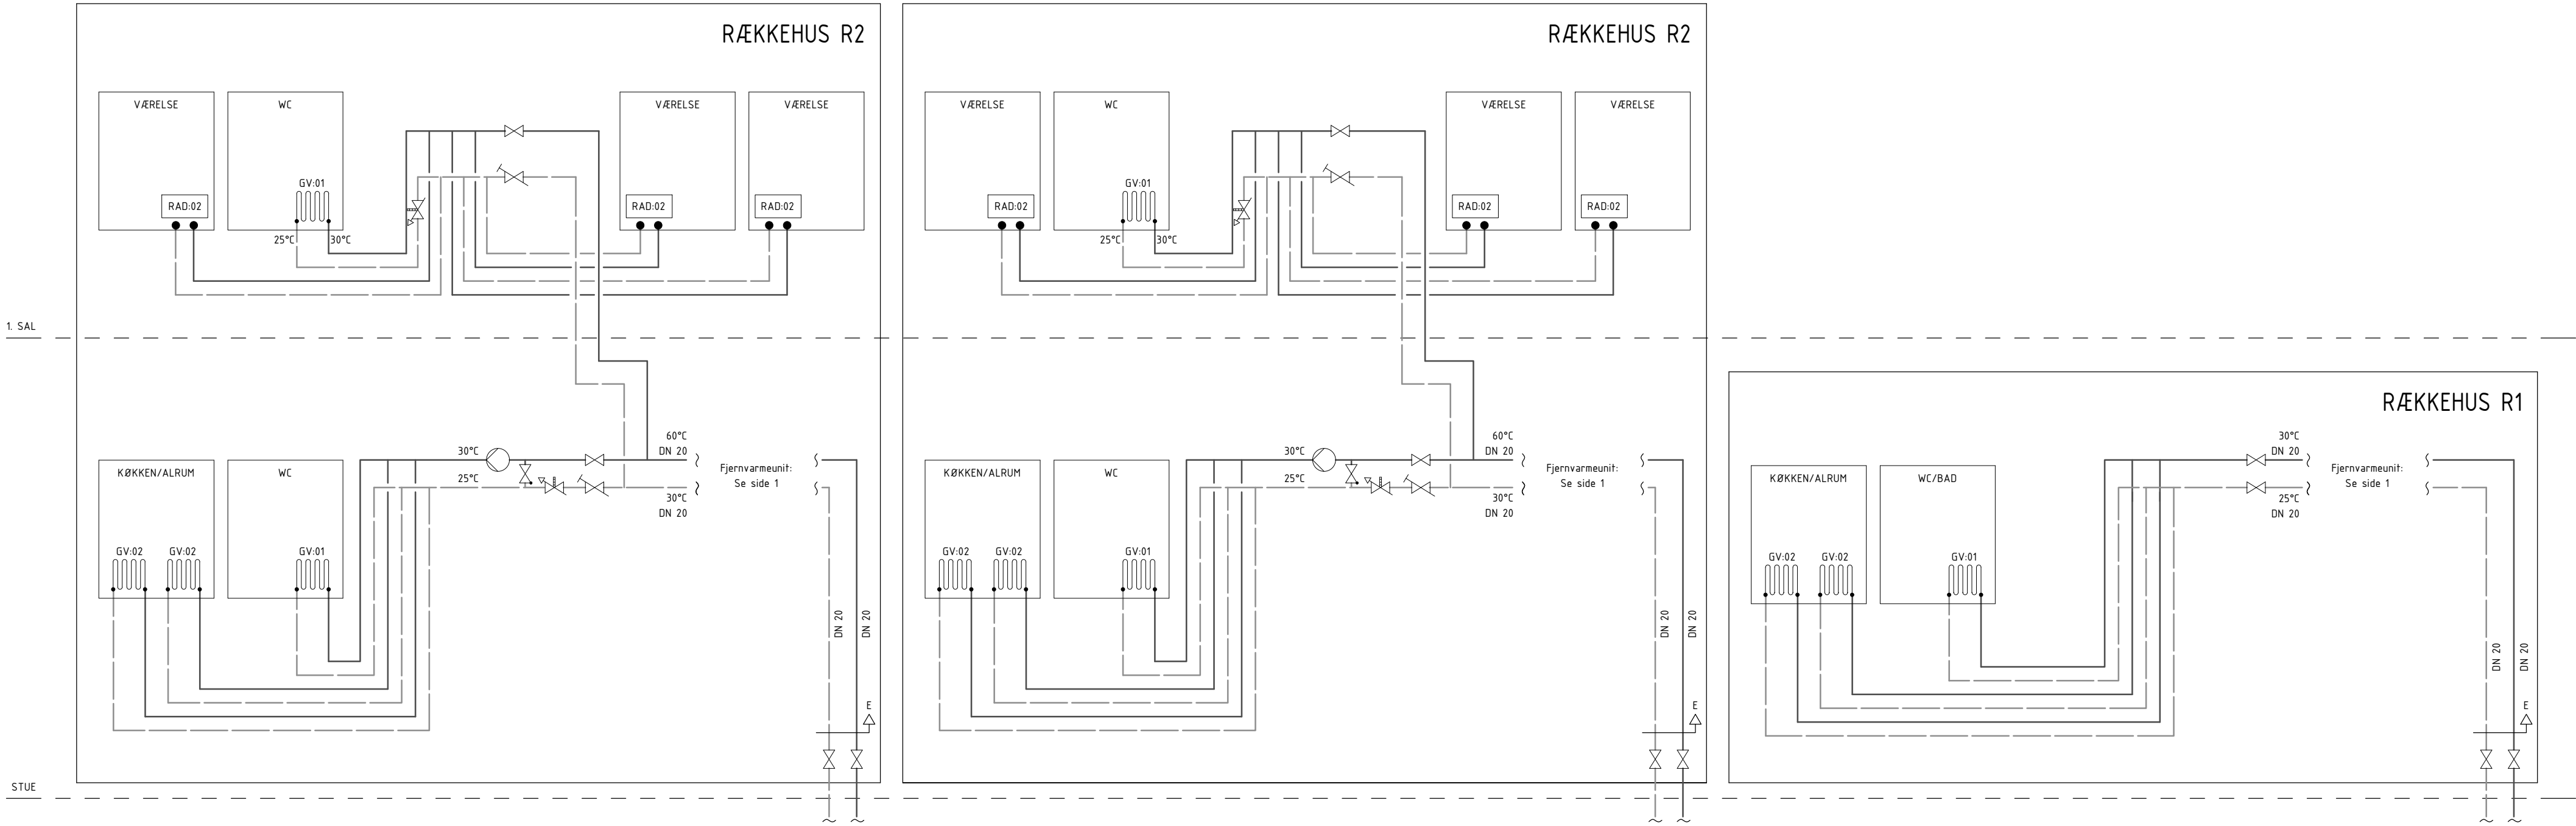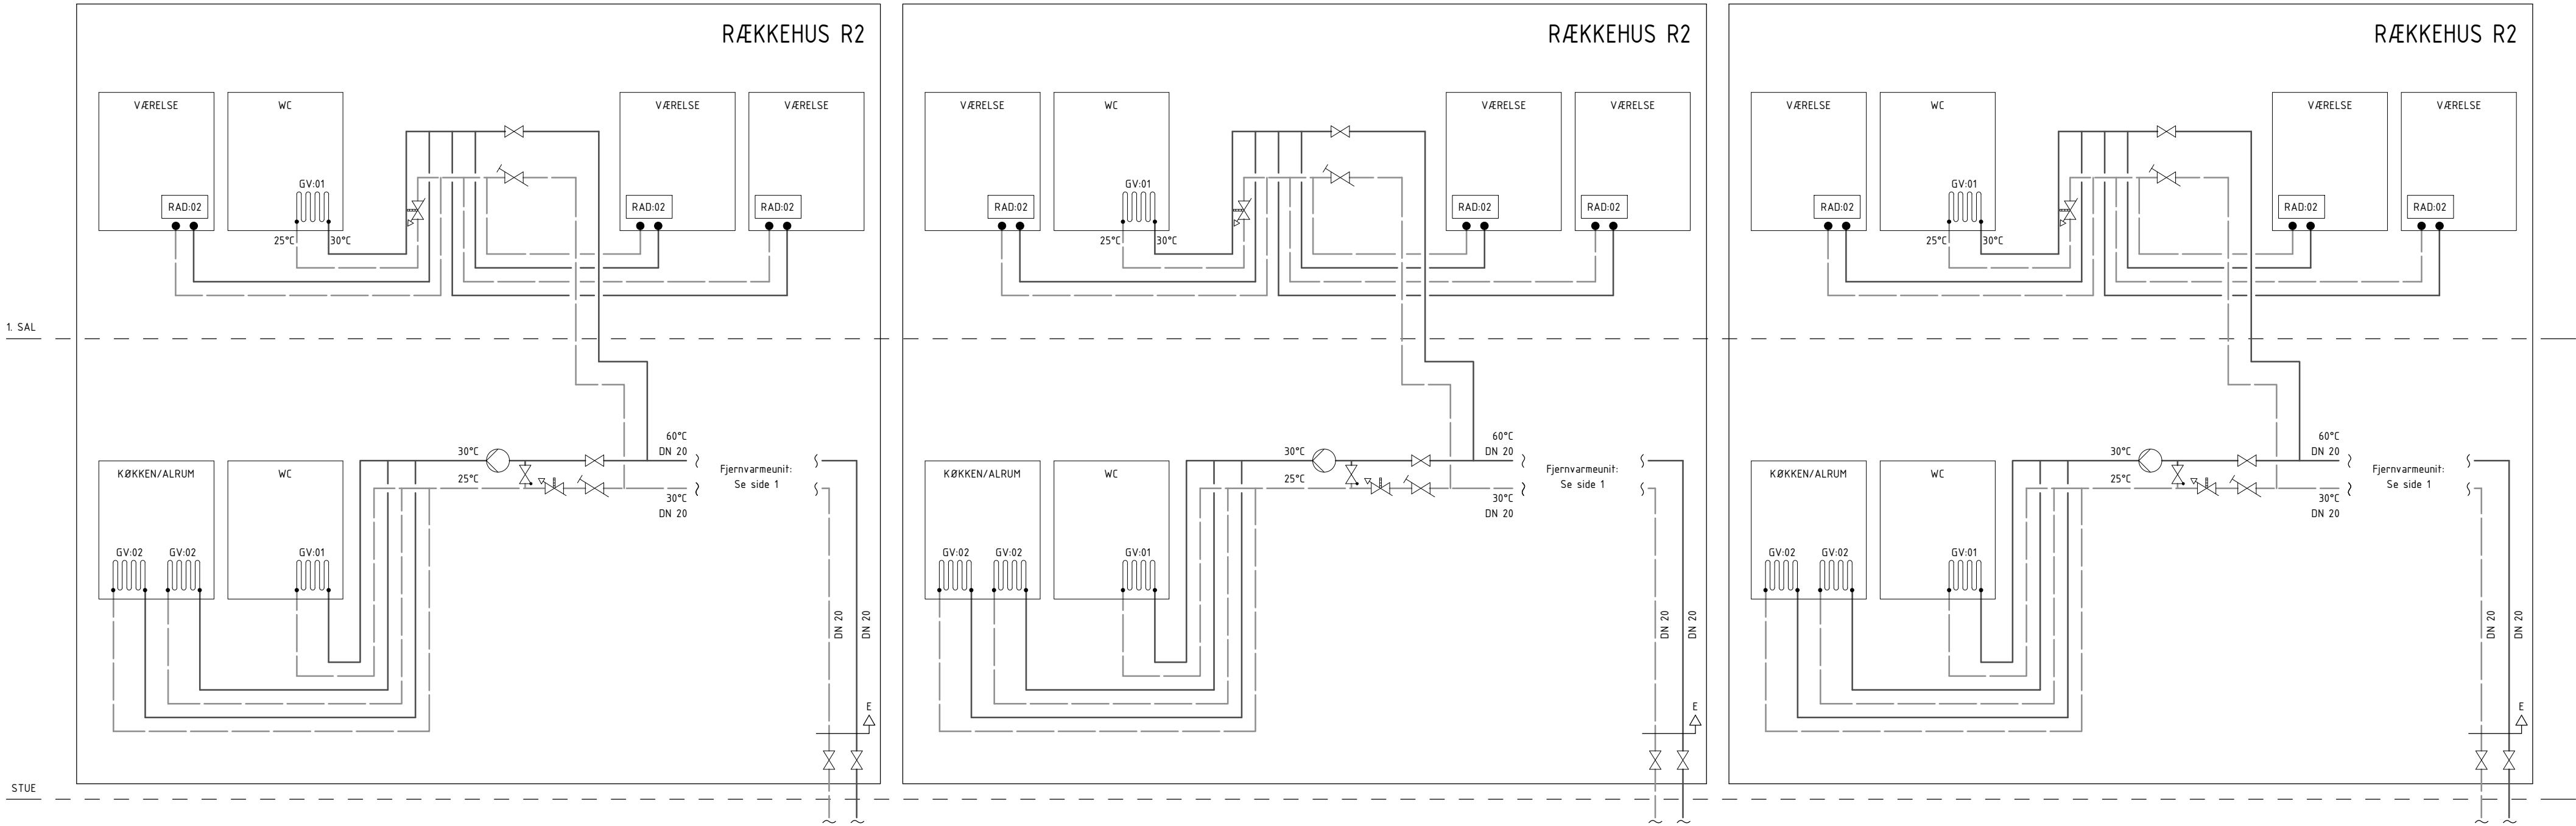

VARME - BYGNING 4, RÆKKEHUSE

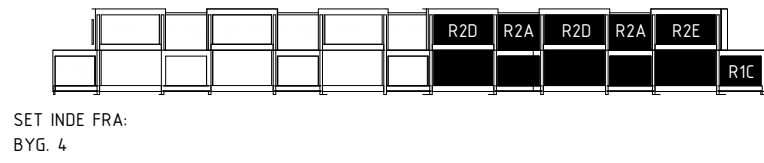

Rev.

Rev. Date

Enne

Init.

ADRESSE: RADISEVEJ/ RØDBEDEVEJ, 8200 ÅRHUS N,
MÅTNR. NR. 1n, Tarp, Århus, Jorden
BYGGERE: NYE HOLDING APS


byTÆKKER group

Tegnl.nr. / Rev.


BYGNING 4

Sagsnr.14022	Dato: 2019.12.13	Init. KH	Kontrol MS	Godk. JP	
☐ ARKITEKT: Bjarke Ingels Group A/S	Kløverbladsgade 56, 2500 Valby	T+45 72 21 72 27			big@big.dk
☒ INGENIØR: Bjarke Ingels Group A/S	Kløverbladsgade 56, 2500 Valby	T+45 72 21 72 27			big@big.dk
☐ INGENIØR/EL-KLØAK: Spangenberg & Madsen A/S	Herstedøstervej 21-29, 2620 Albertslund	T+45 43 44 60 00			sogn@sgn.dk
☐ LANDSKAB: Bjarke Ingels Group A/S	Kløverbladsgade 56, 2500 Valby	T+45 72 21 72 27			big@big.dk


1. SAL

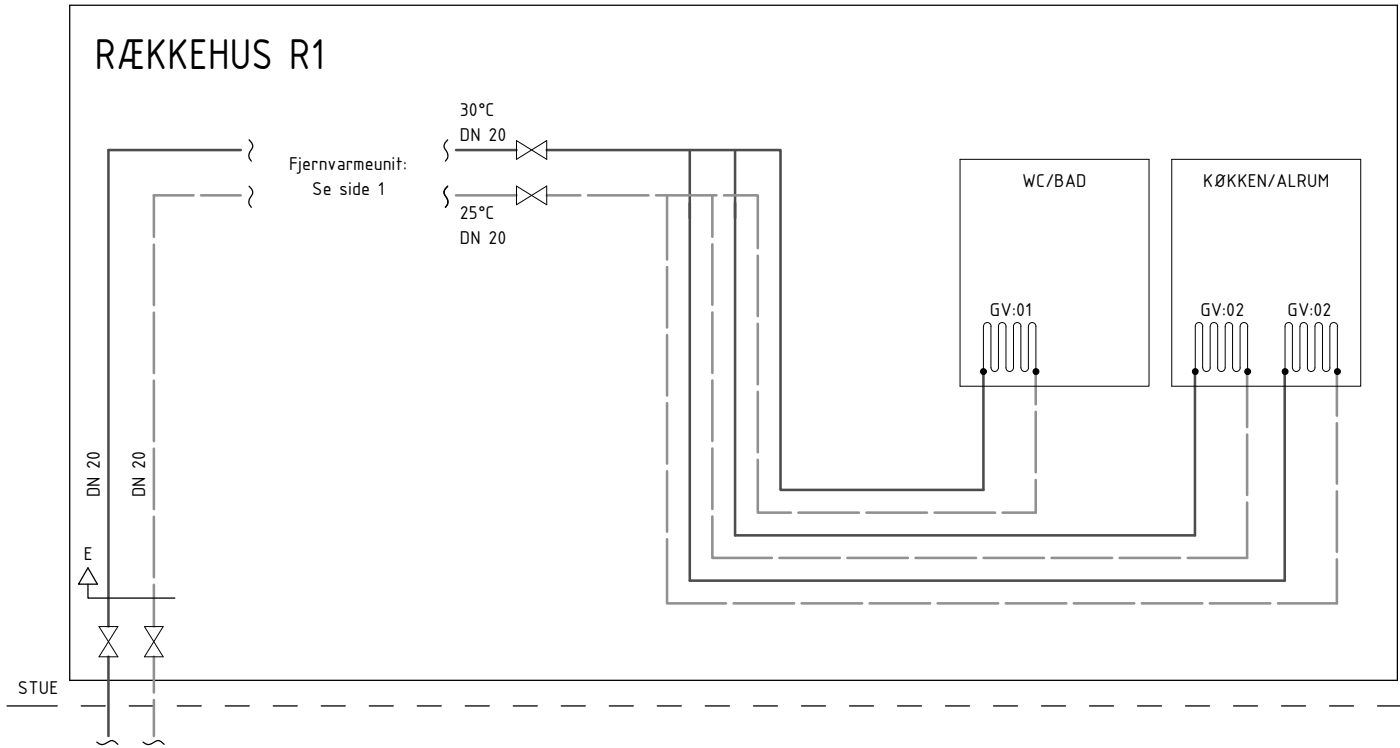






RÆKKEHUS R2


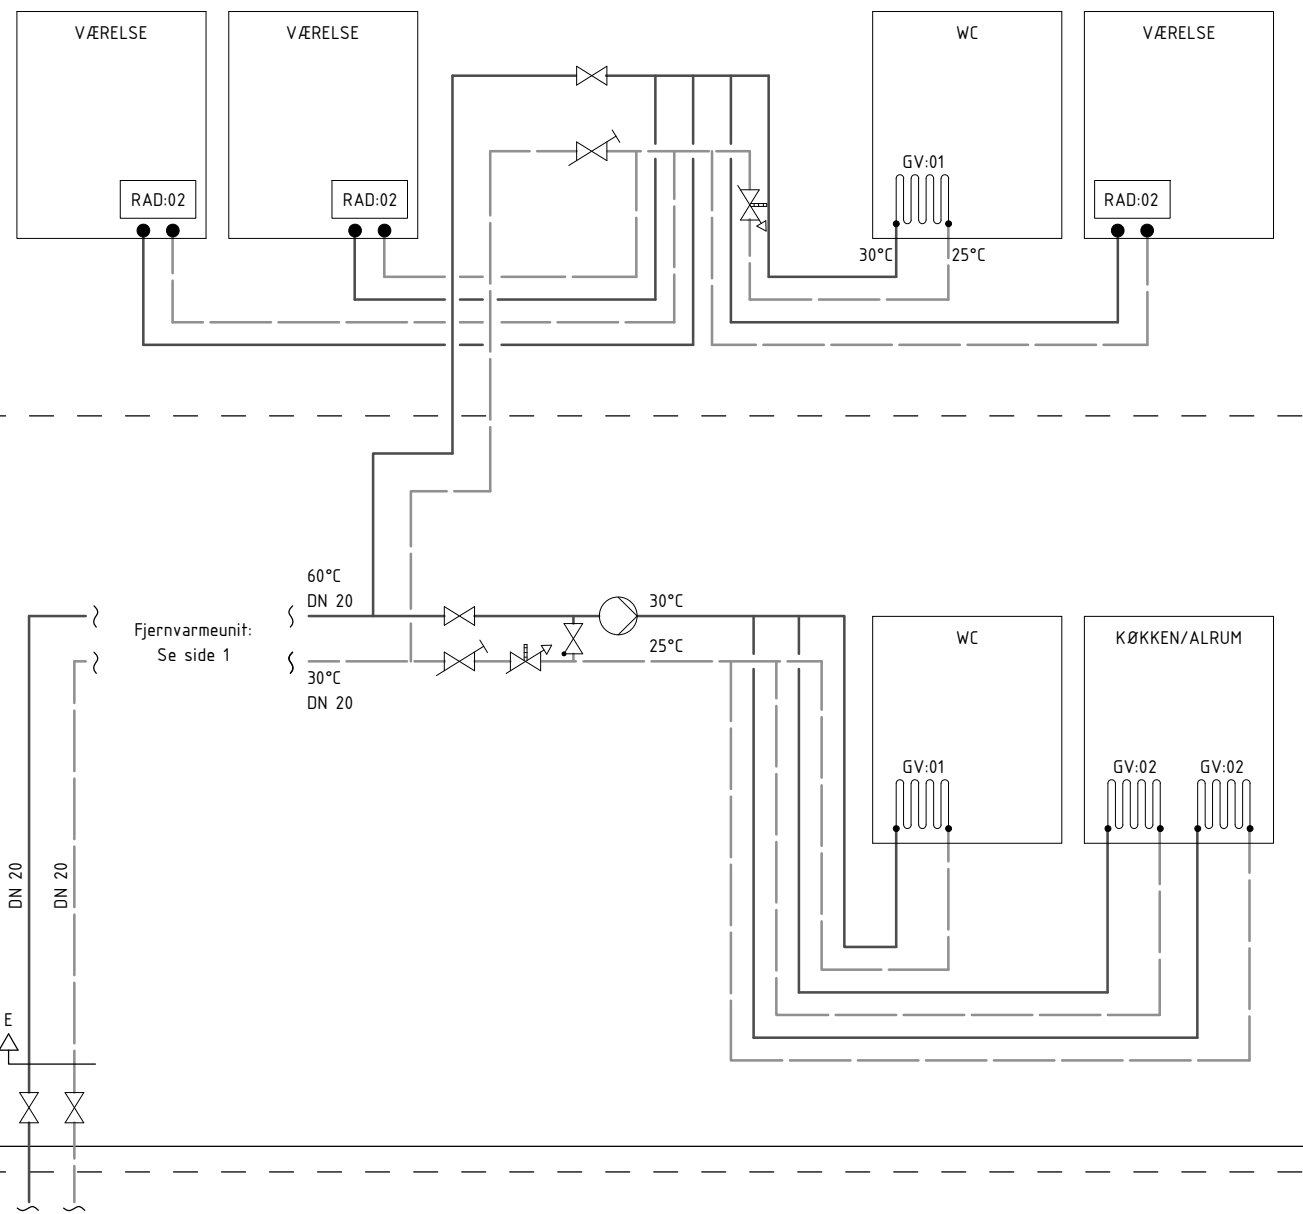




RÆKKEHUS R2

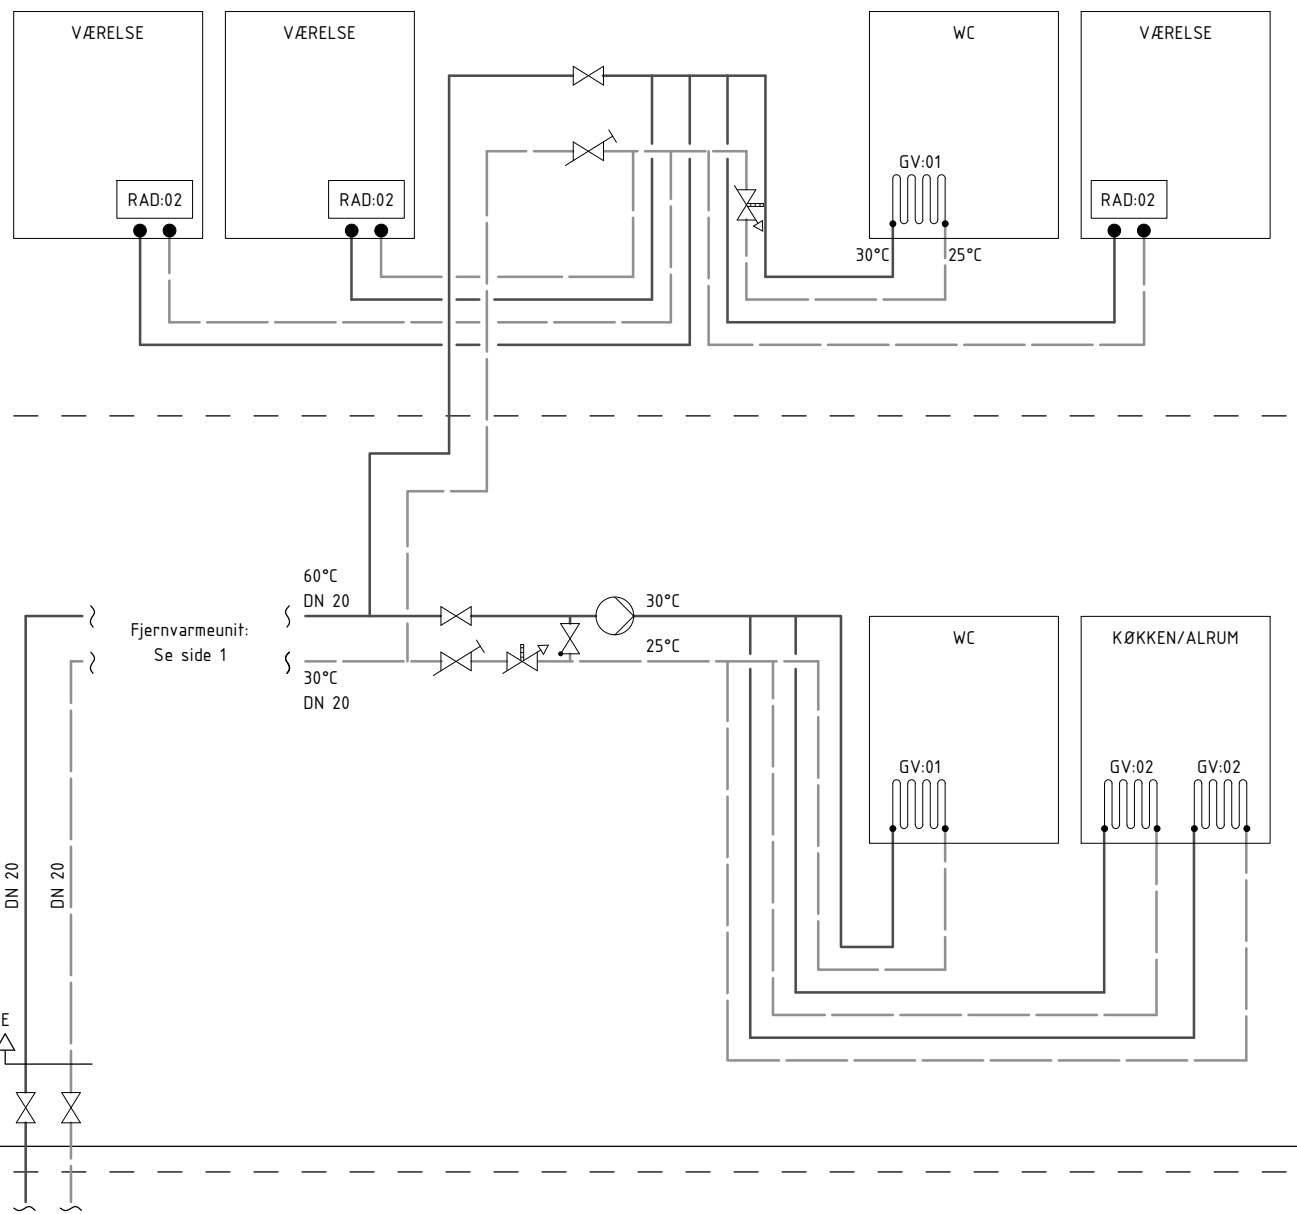


RÆKKEHUS R2

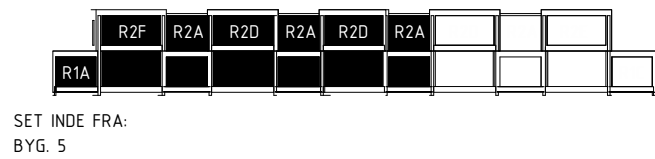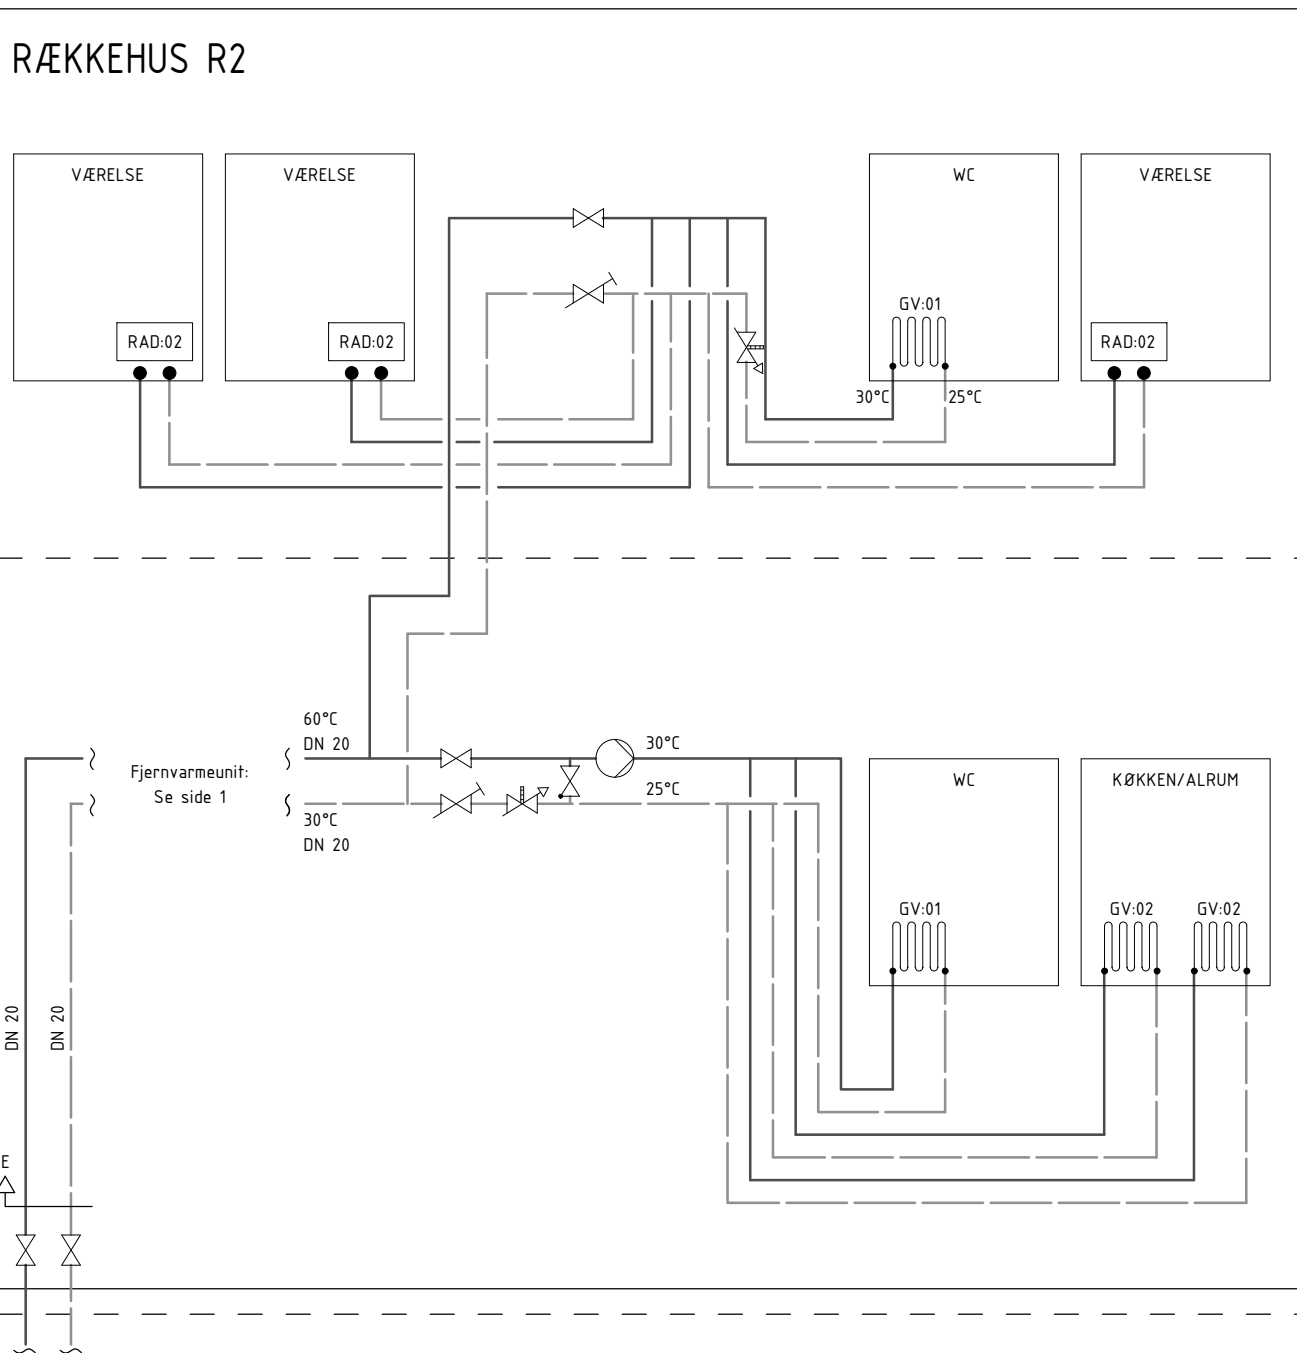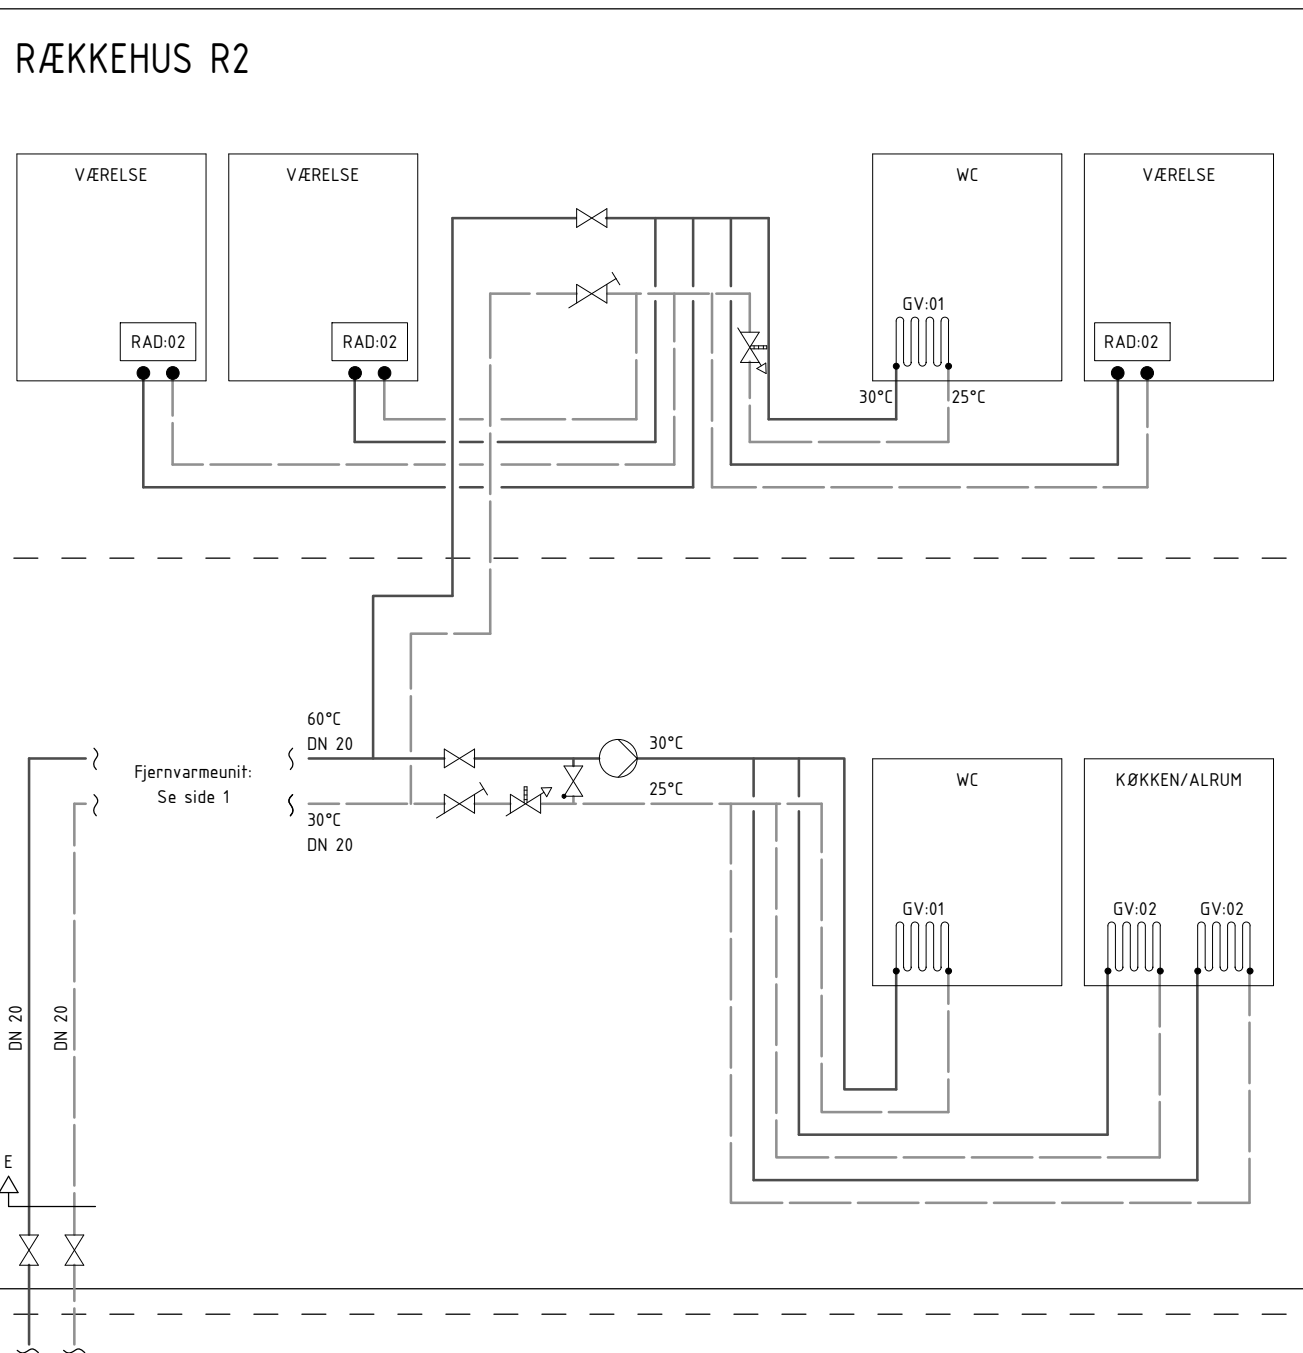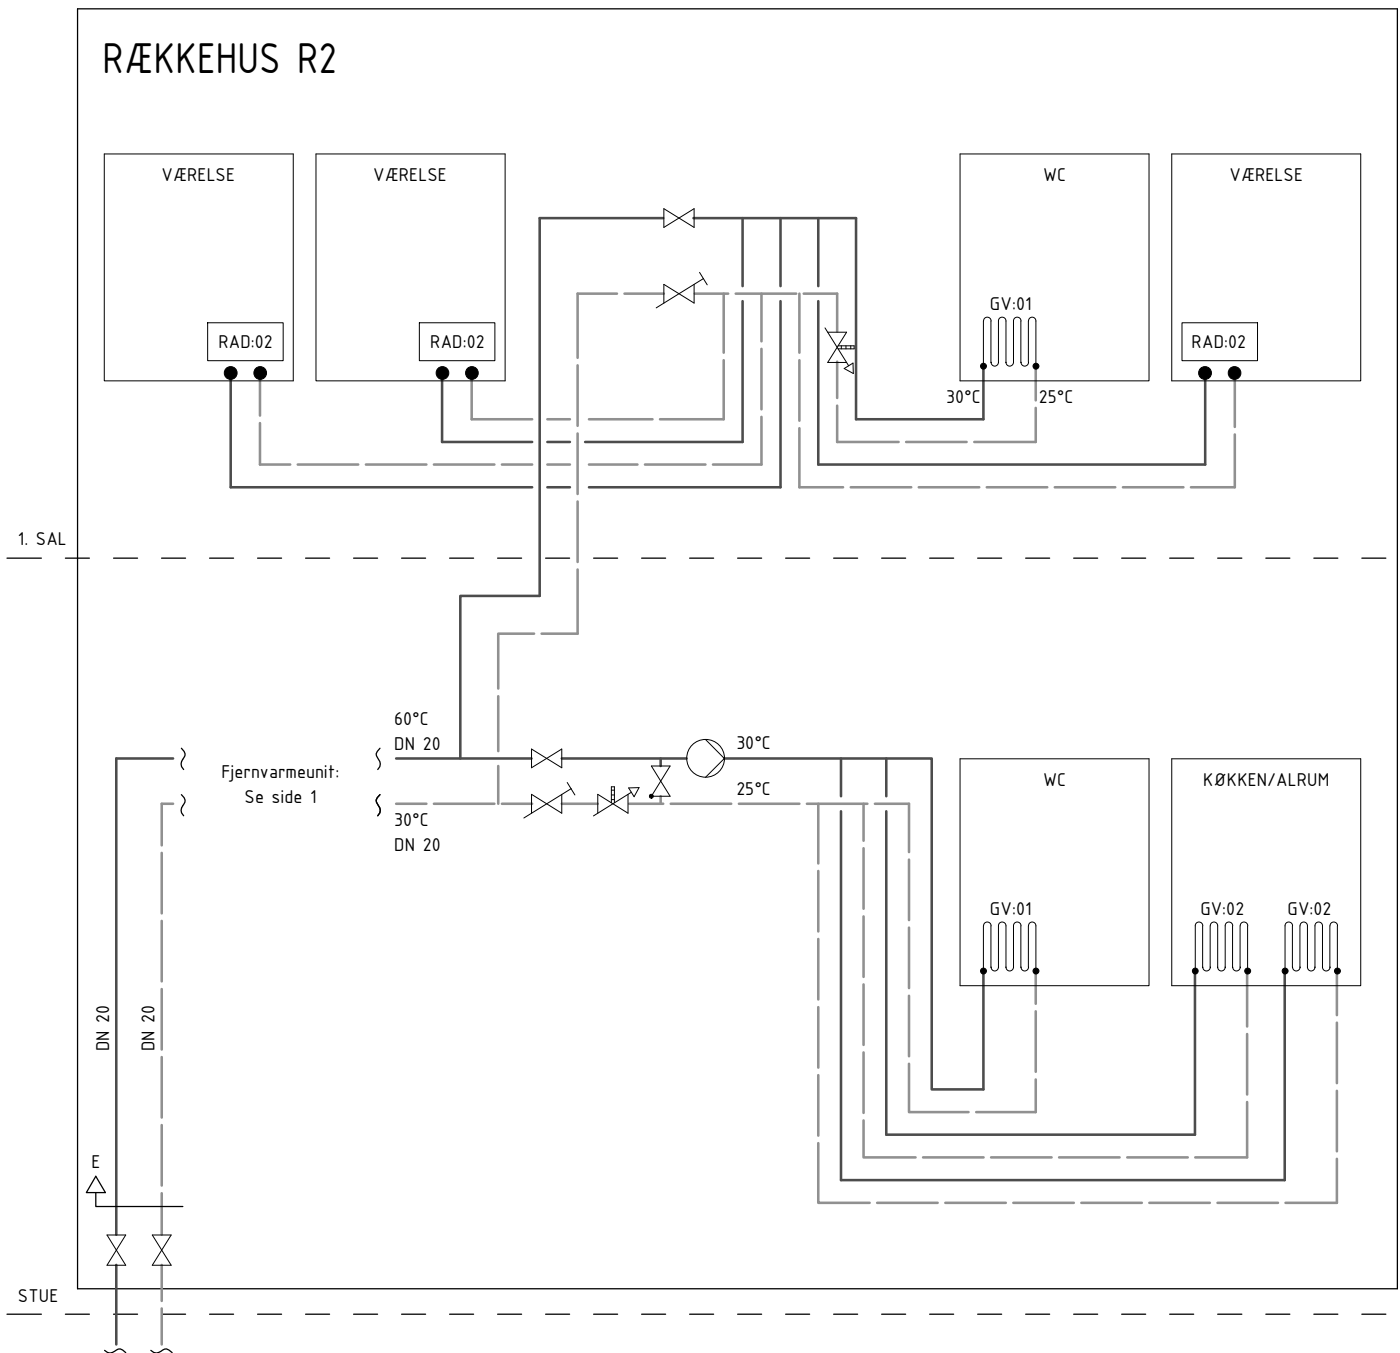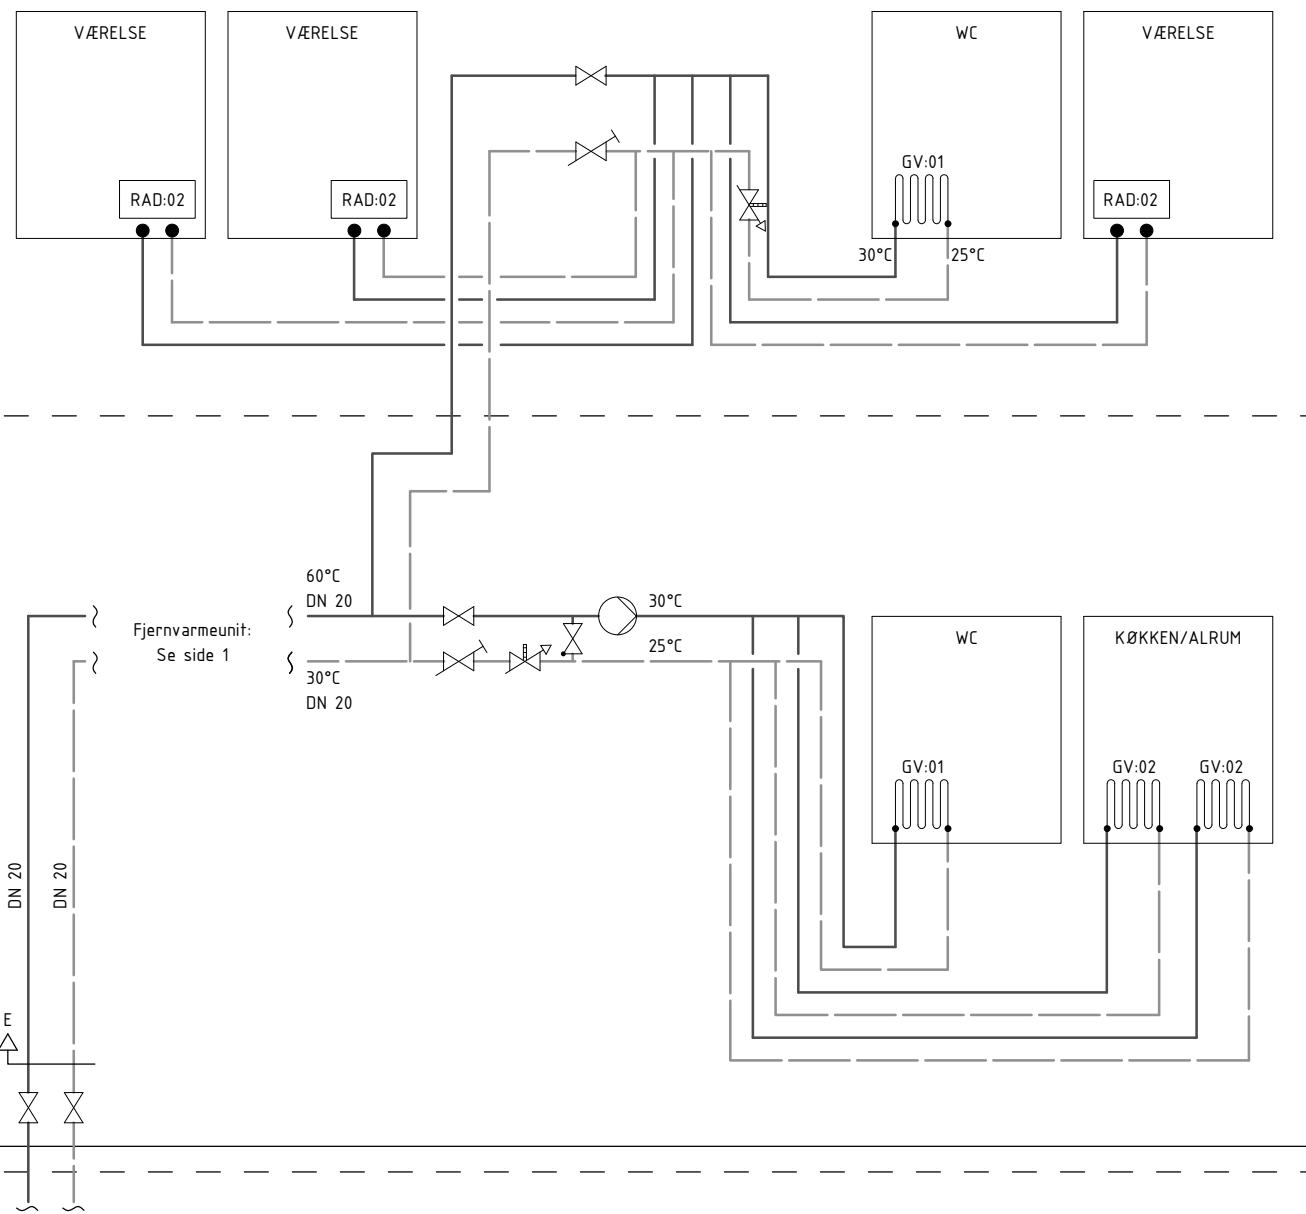

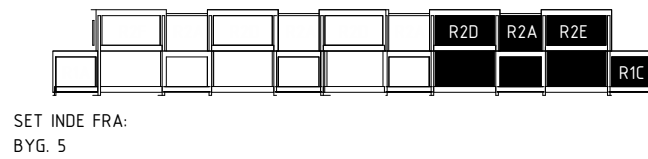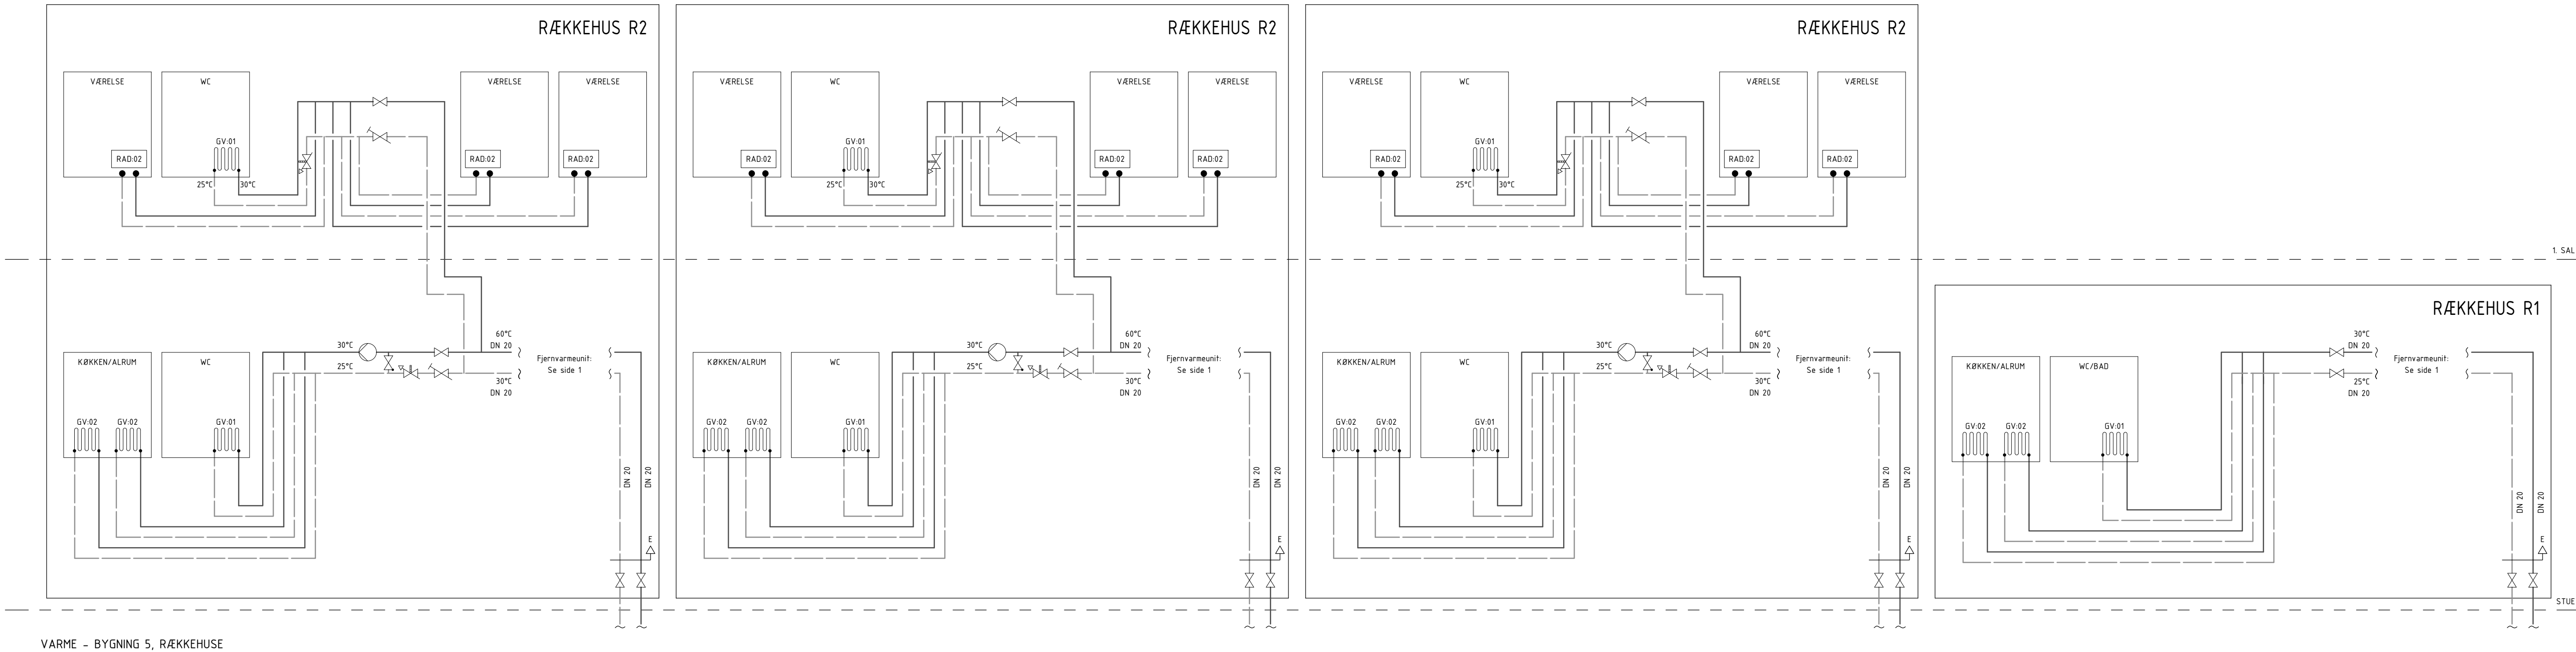

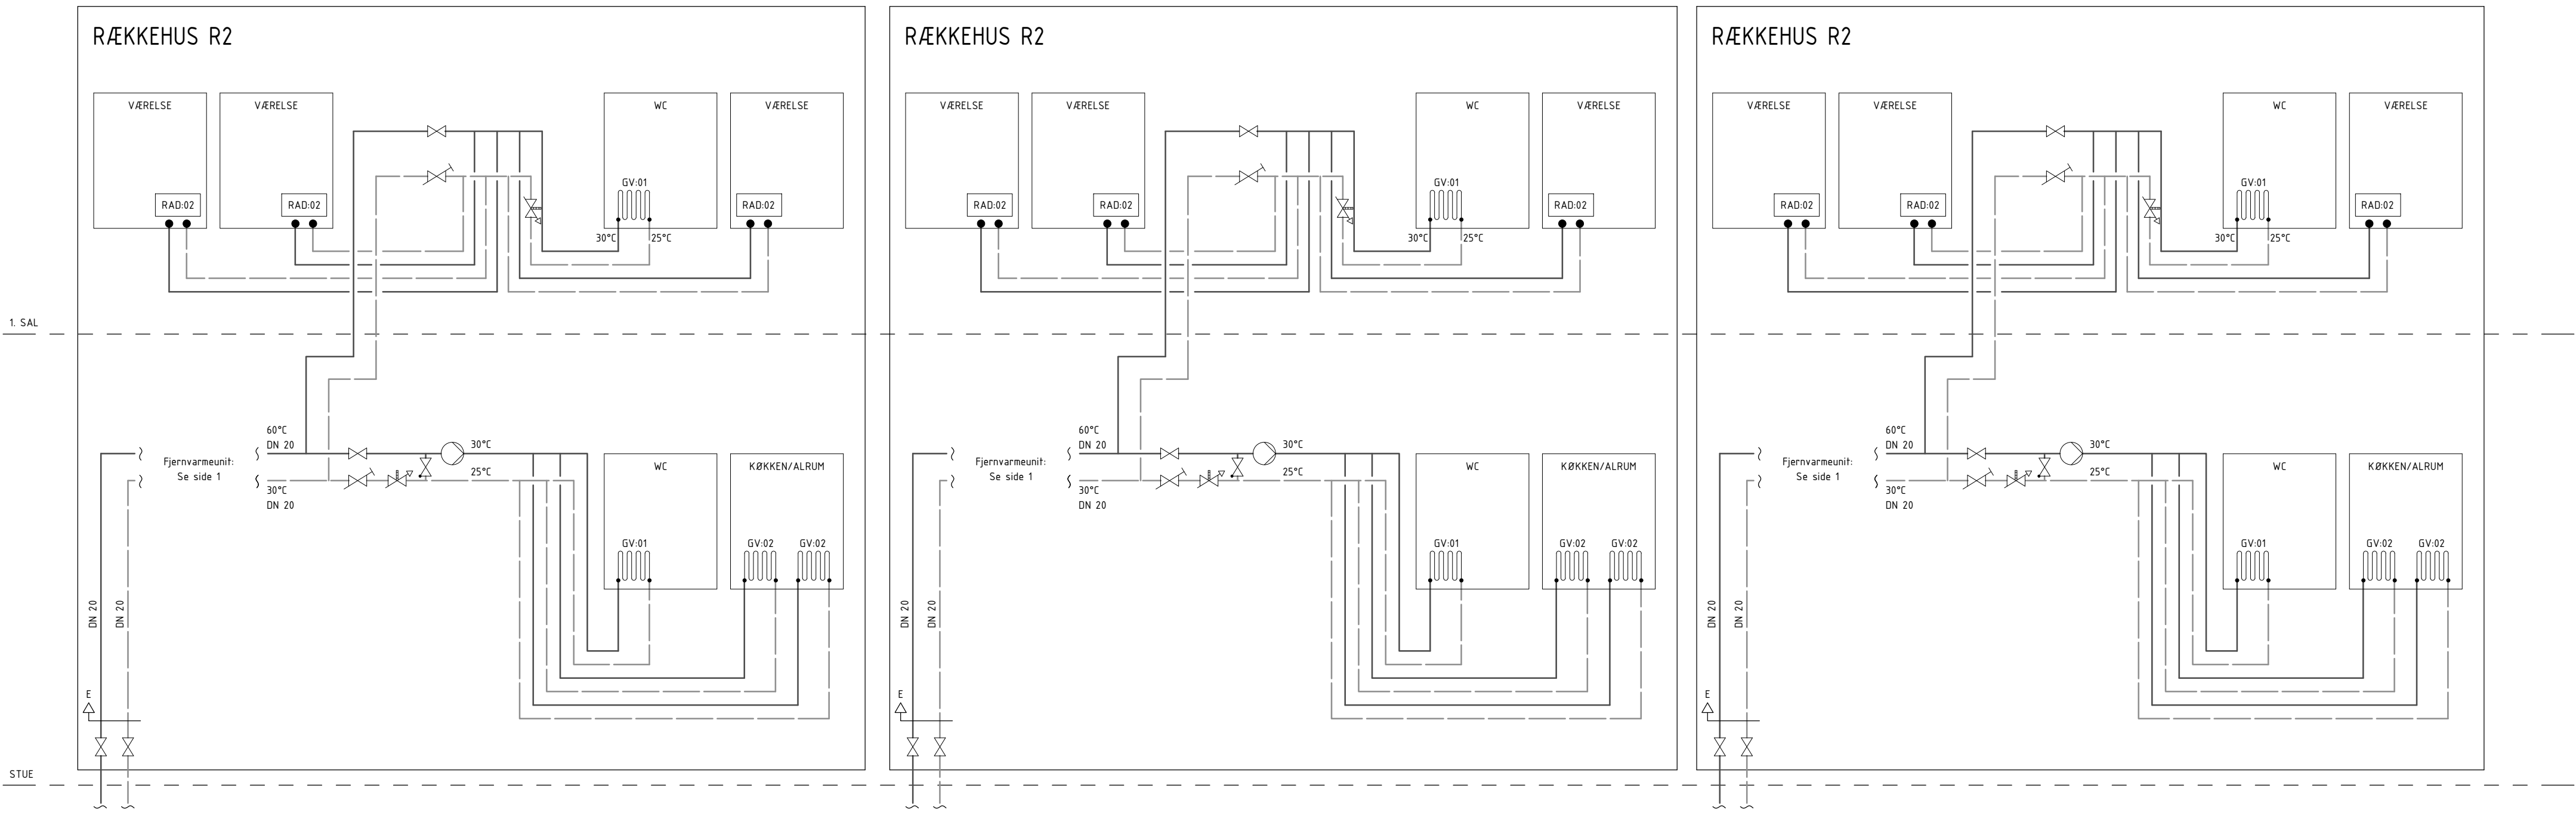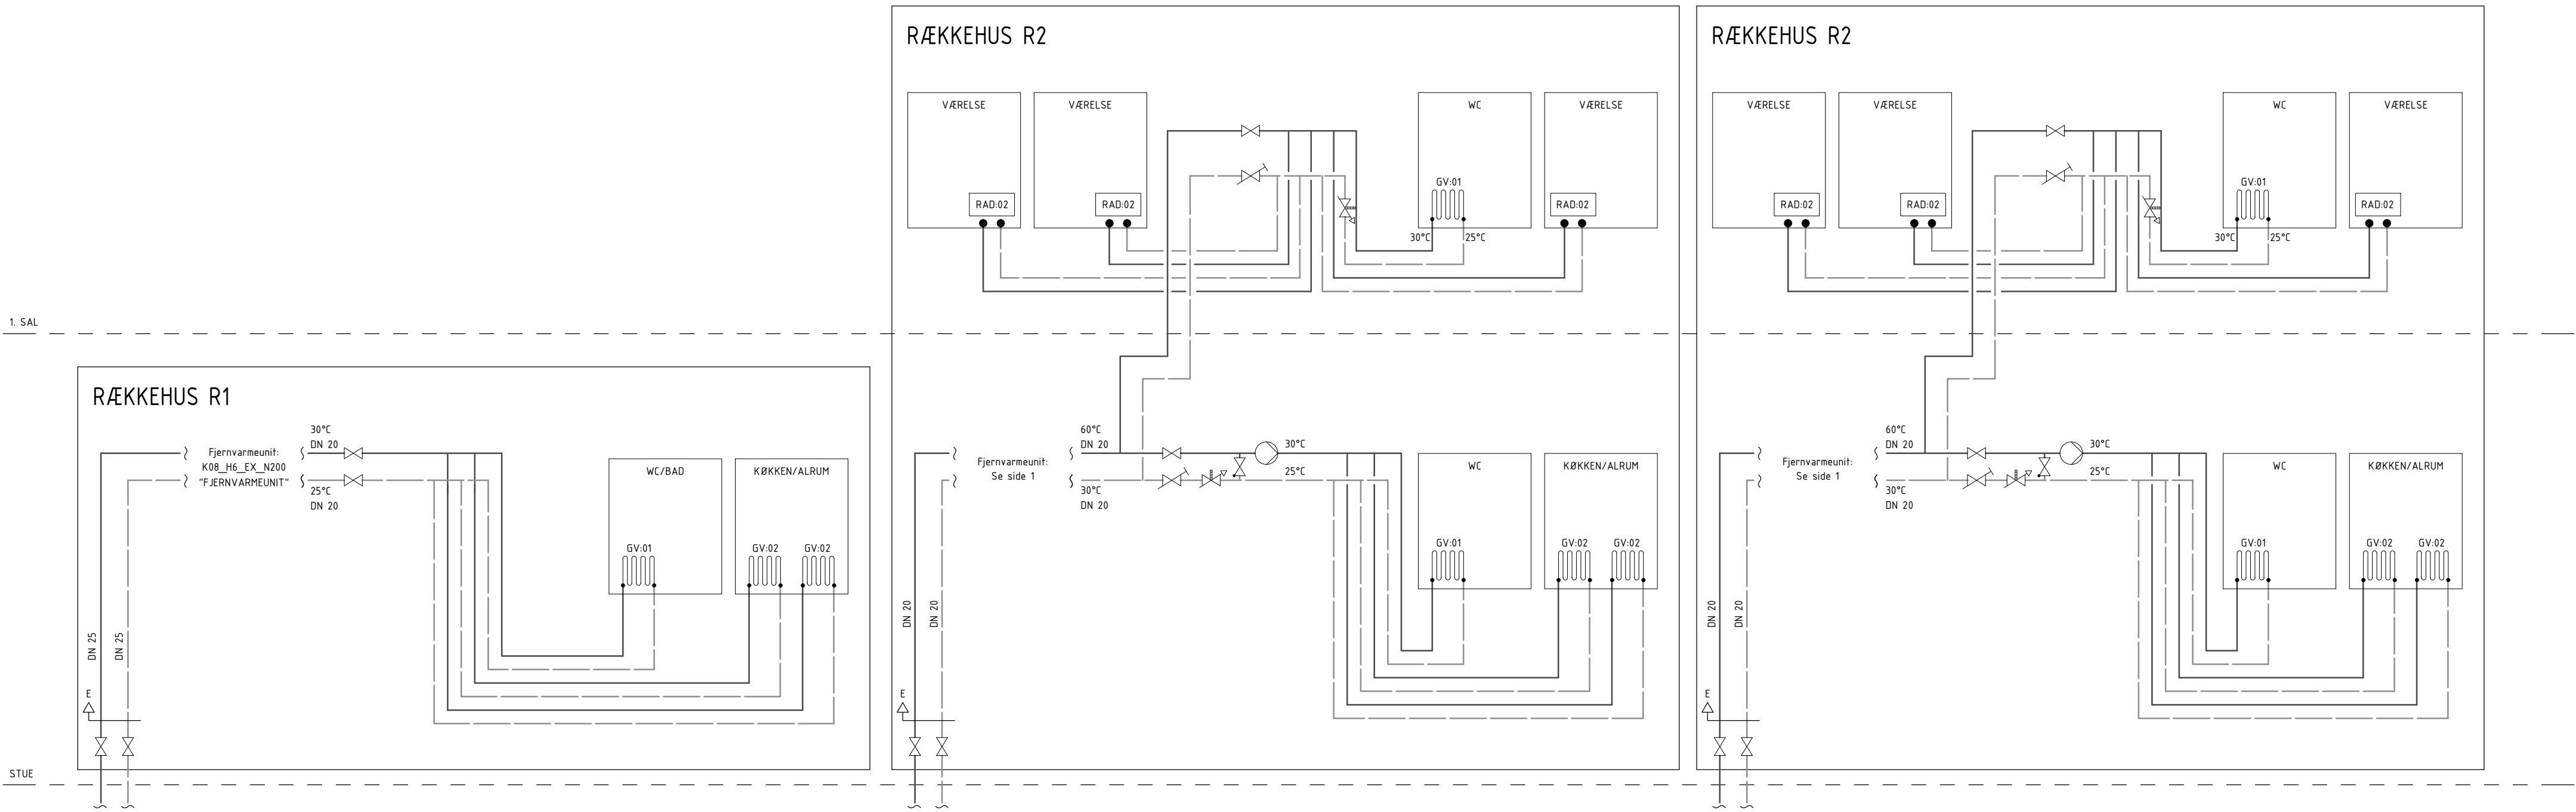

VARME - BYGNING 6, RÆKKEHUSE

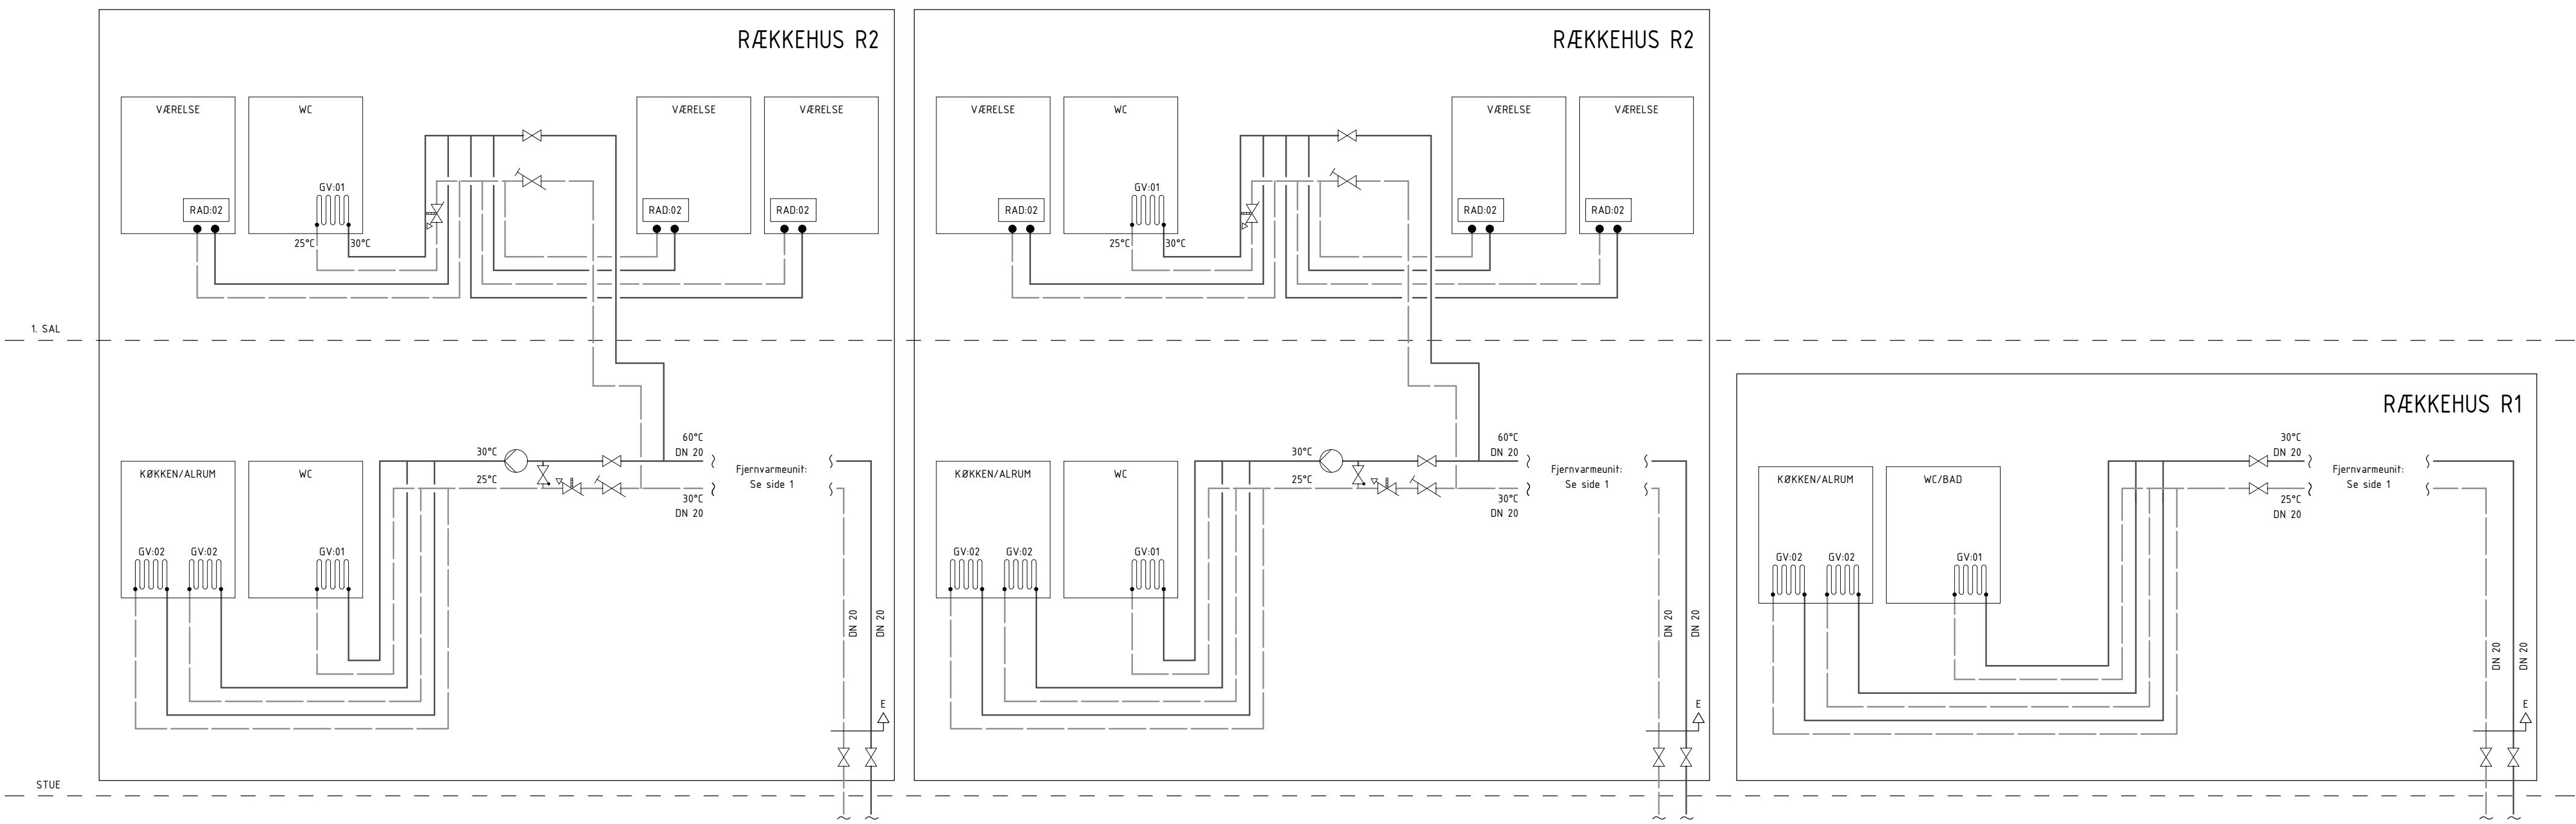

VARME - BYGNING 6, RÆKKEHUSE

