


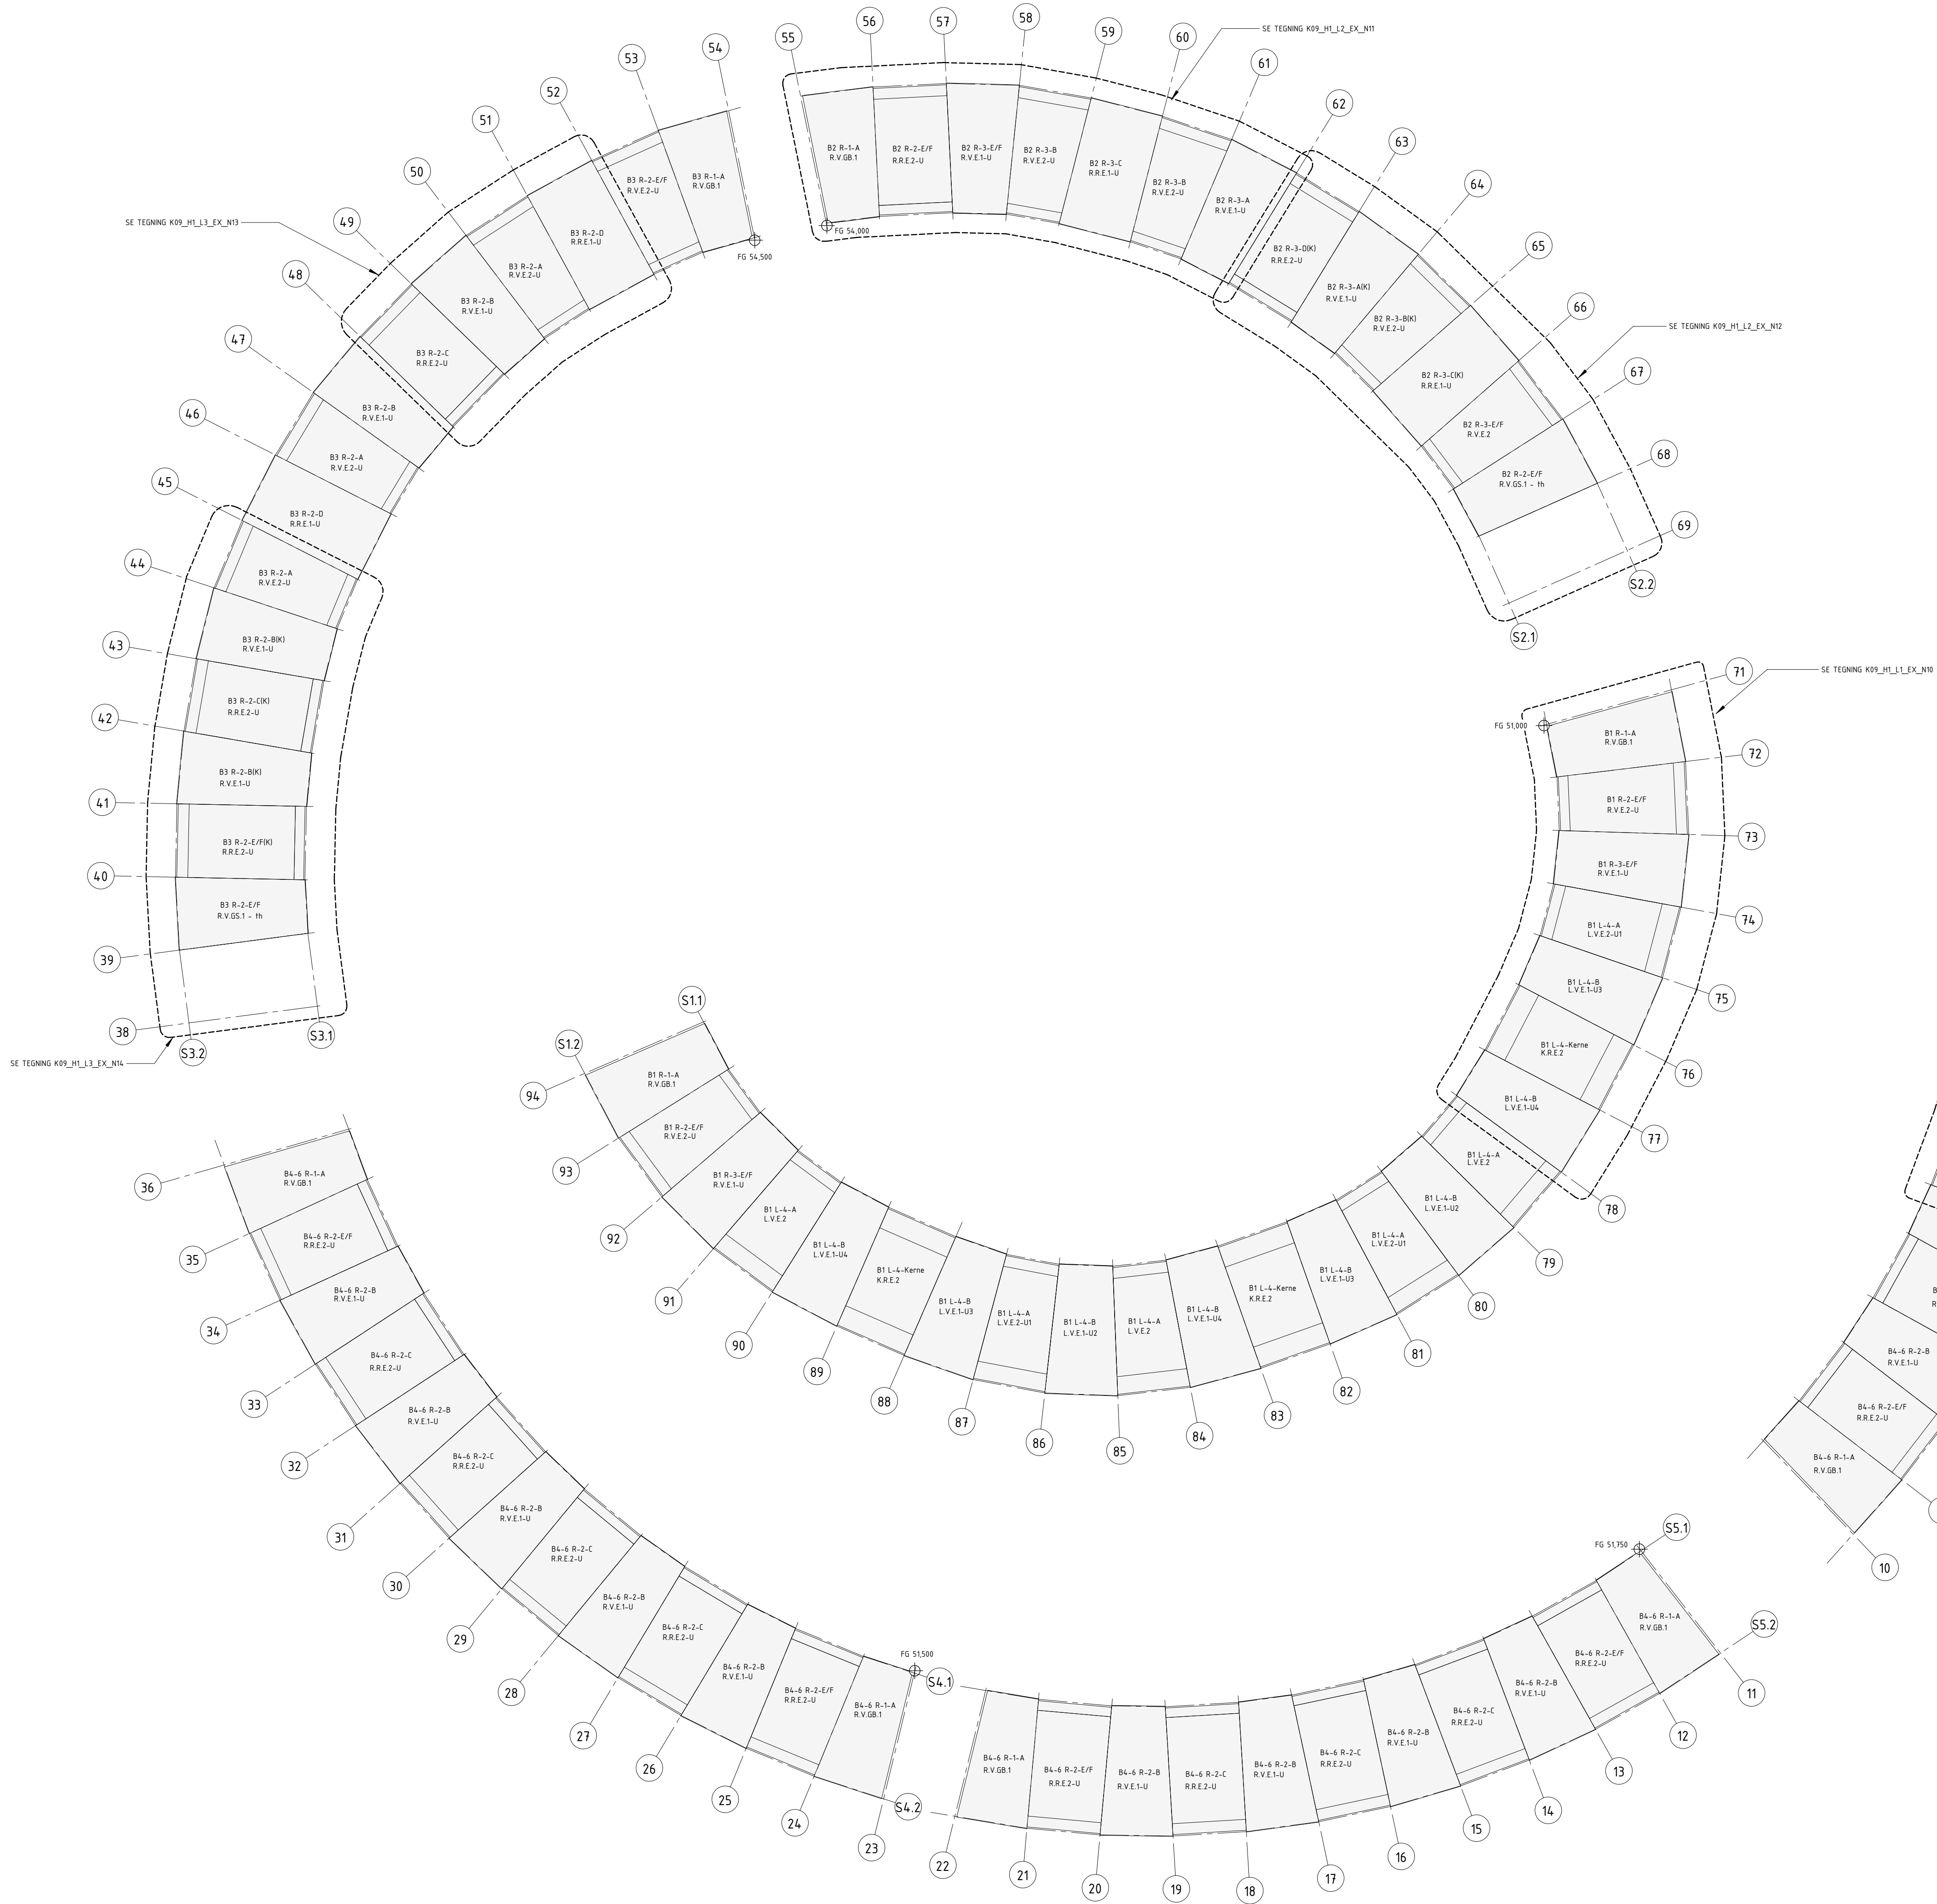

NOTE:

1. DER MÅ IKKE MÅLES PÅ TEGNINGEN. ALLE NÆVNTTE MÅL OG MÅLSÆTNINGER, SAMT FORHOLD PÅ STEDET SKAL KONTROLLERES AF ENTREPRENØREN OG LEVERANDØR. NEDEN ARBEJDETS UDFØRELSE.
2. FUNDAMENTSPLANER OG DETALJER ER TEGET SOM NORMALPROJEKTION. ALLE ANDRE PLANER ER TEGET SOM SPEJALPROJEKTION.
3. ALLE DIMENSIONER ER I MM HVOR INTET ANDET ER ANGIVET.
4. ANDRE KOTER ER I METR. H.T. DVRS.
5. TEGNINGER OG BESKRIVELSE SUPPLERER HINANDEN. NÆRVÆRENDE TEGNING SKAL SES I SAMMENHÆNG MED ARKITEKTPROJEKT, LANDSKABSPROJEKT SAMT ØVRIGE INGENIØRPROJEKTER.
6. REFERER TIL ARKITEKTTEGNINGER FOR PLACERING AF MODULINIER.
7. FOR PLACERING AF BYGNINGSTYPER REFERERES TIL ARKITEKT TEGNINGER.

SIGNATUR:



D&K

REPRÆSENTATIV DETALJE

BX R-X-A(KI) ENHEDSTYPE
BX: BYGNINGSSEGMENT
R/L: RÆKKEHUS/LEJLIGHEDER
X: ETAGER
A: TYPE
K: INKLUDERET KØLEDER ETAGE

R-R-E1-U D&KTYPE
R/L/K: RÆKKEHUS/LEJLIGHED/KERNE
R/V: REKTANGULÆR/VINKLET

GB/GS/K/E/T:
GB - GAVL BETON;
GS - GAVL STÅL;
K - KØLEDER;
E - ETAGE;
T - TAG
1/2/3/4:
1 - BOKS;
2 - VOID (TYPISK ALTAN DYDE);
3 - VOID (SPELCELT ALTAN DYDE);
4 - VOID (SPELCELT ALTAN DYDE)

-U: SPELCELT TYPE MED UDSPARING

Sheet No. / Rev.
K09_H1_L0_E0_N02 G

NOTE:
REFERER TIL ØVRIGE
INGENIØRPROJEKTER FOR PLACERING
AF HULLER OG UDSPARINGER MED
MINDRE ANDET ANGIVET.

G	2019.12.13	Afleveret til Hovedprojekt	DH
F	2019.11.21	Revisioner for dakelementer iht. revisionskyer	DH
E	2019.11.08	Revisioner for vagelementer iht. revisionskyer	DH
D	2019.09.20	Aflevering af vagelementer til Bygning 1	DH
C	2019.07.12	Afleveret til Myndighedsprojekt	DH
B	2019.06.19	Afleveret til Projektforslag	DH
A	-	N/A	-
-	-	N/A	-
Rev.	Rev. Date	Emne	Init.



ADRESSE: RADISEVEJ/ RØDBEDEVEJ, 8200 ÅRHUS N,
MÅTNR NR. 1n, Tarp, Århus Jorden
BYGGERE: NYE HOLDING APS



NYE
BYGGERE

Hovedprojekt

Oversigtsplan for bærende konstruktioner Stue

Tegn.nr. / Rev.
K09_H1_L0_E0_N02 G

Sagsnr. 14022	Dato 2019.06.19	Init. B	Kontrol CBO	Gdsk. DH	Skala 1:250
ARKITEKT:	Bjarke Ingels Group A/S	Klæverbladsgade 56, 2500 Valby	T+45 72 21 72 27	big@big.dk	
INGENIØR:	Bjarke Ingels Group A/S	Klæverbladsgade 56, 2500 Valby	T+45 72 21 72 27	big@big.dk	
INGENIØR/EL-LOKAL:	Spangenberg & Madsen A/S	Herstedstervvej 27-29, 2620 Albertslund	T+45 43 44 60 00	som@somg.dk	
LANDSKAB:	Bjarke Ingels Group A/S	Klæverbladsgade 56, 2500 Valby	T+45 72 21 72 27	big@big.dk	