
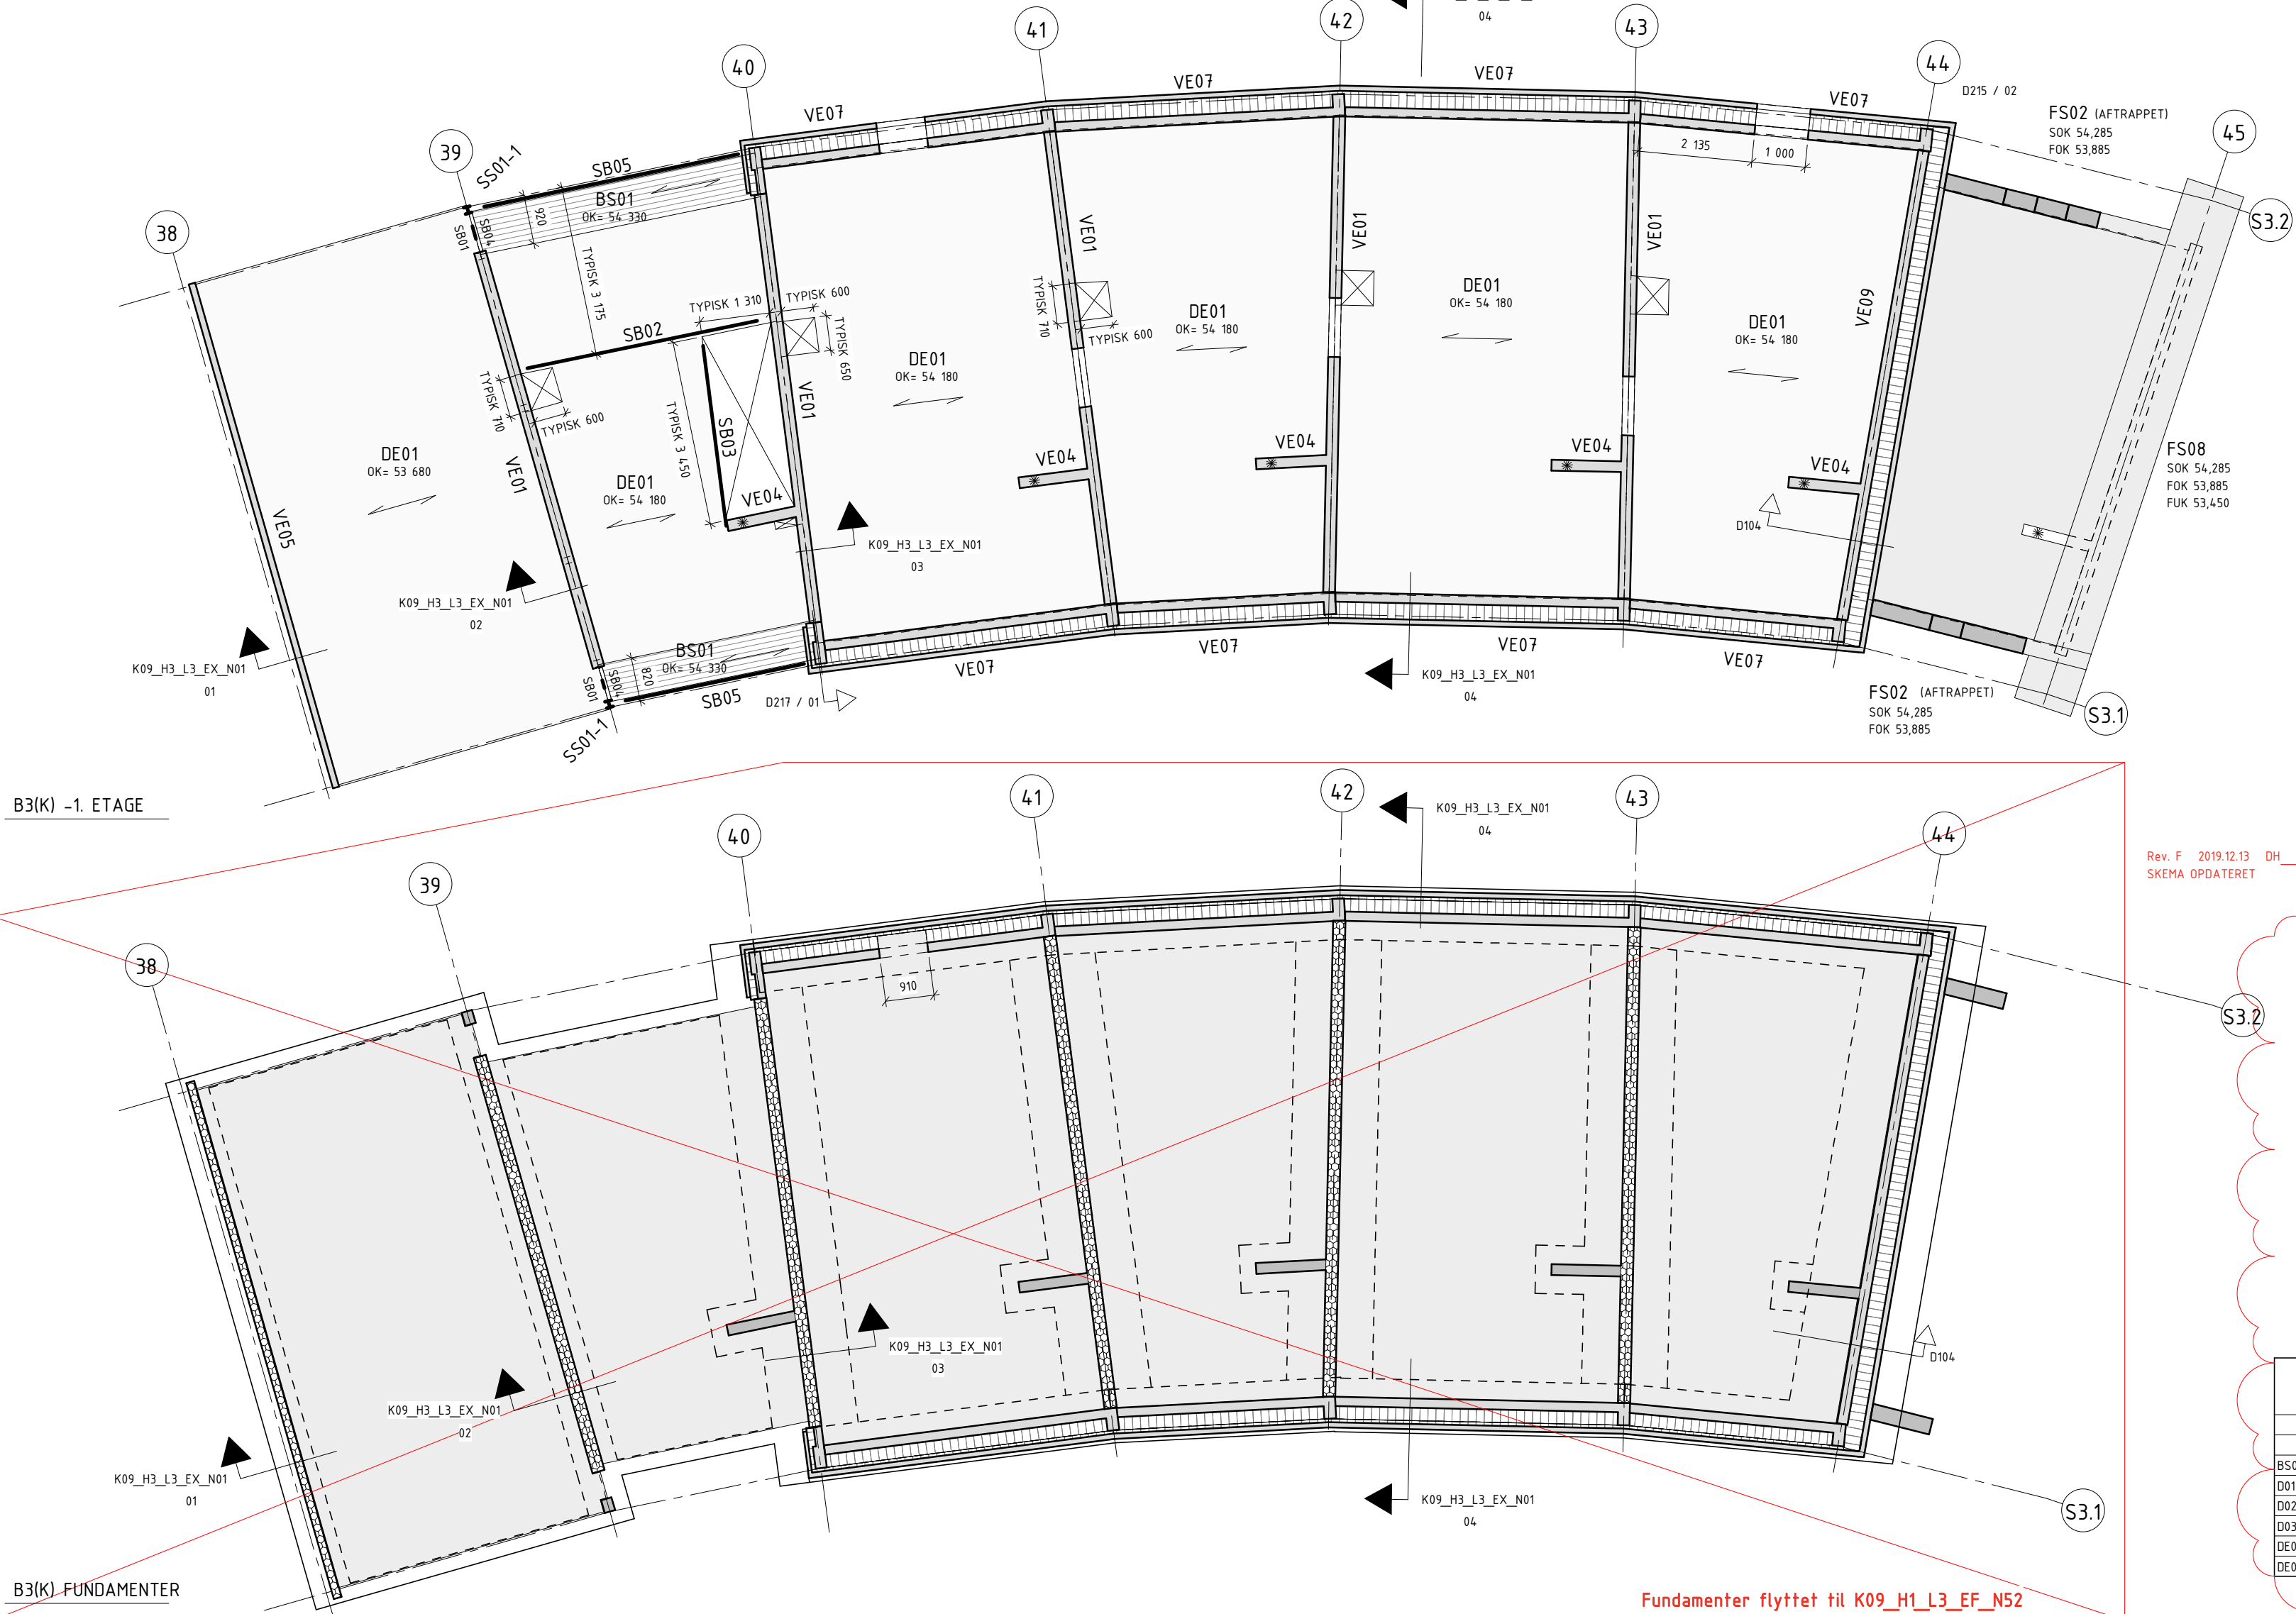


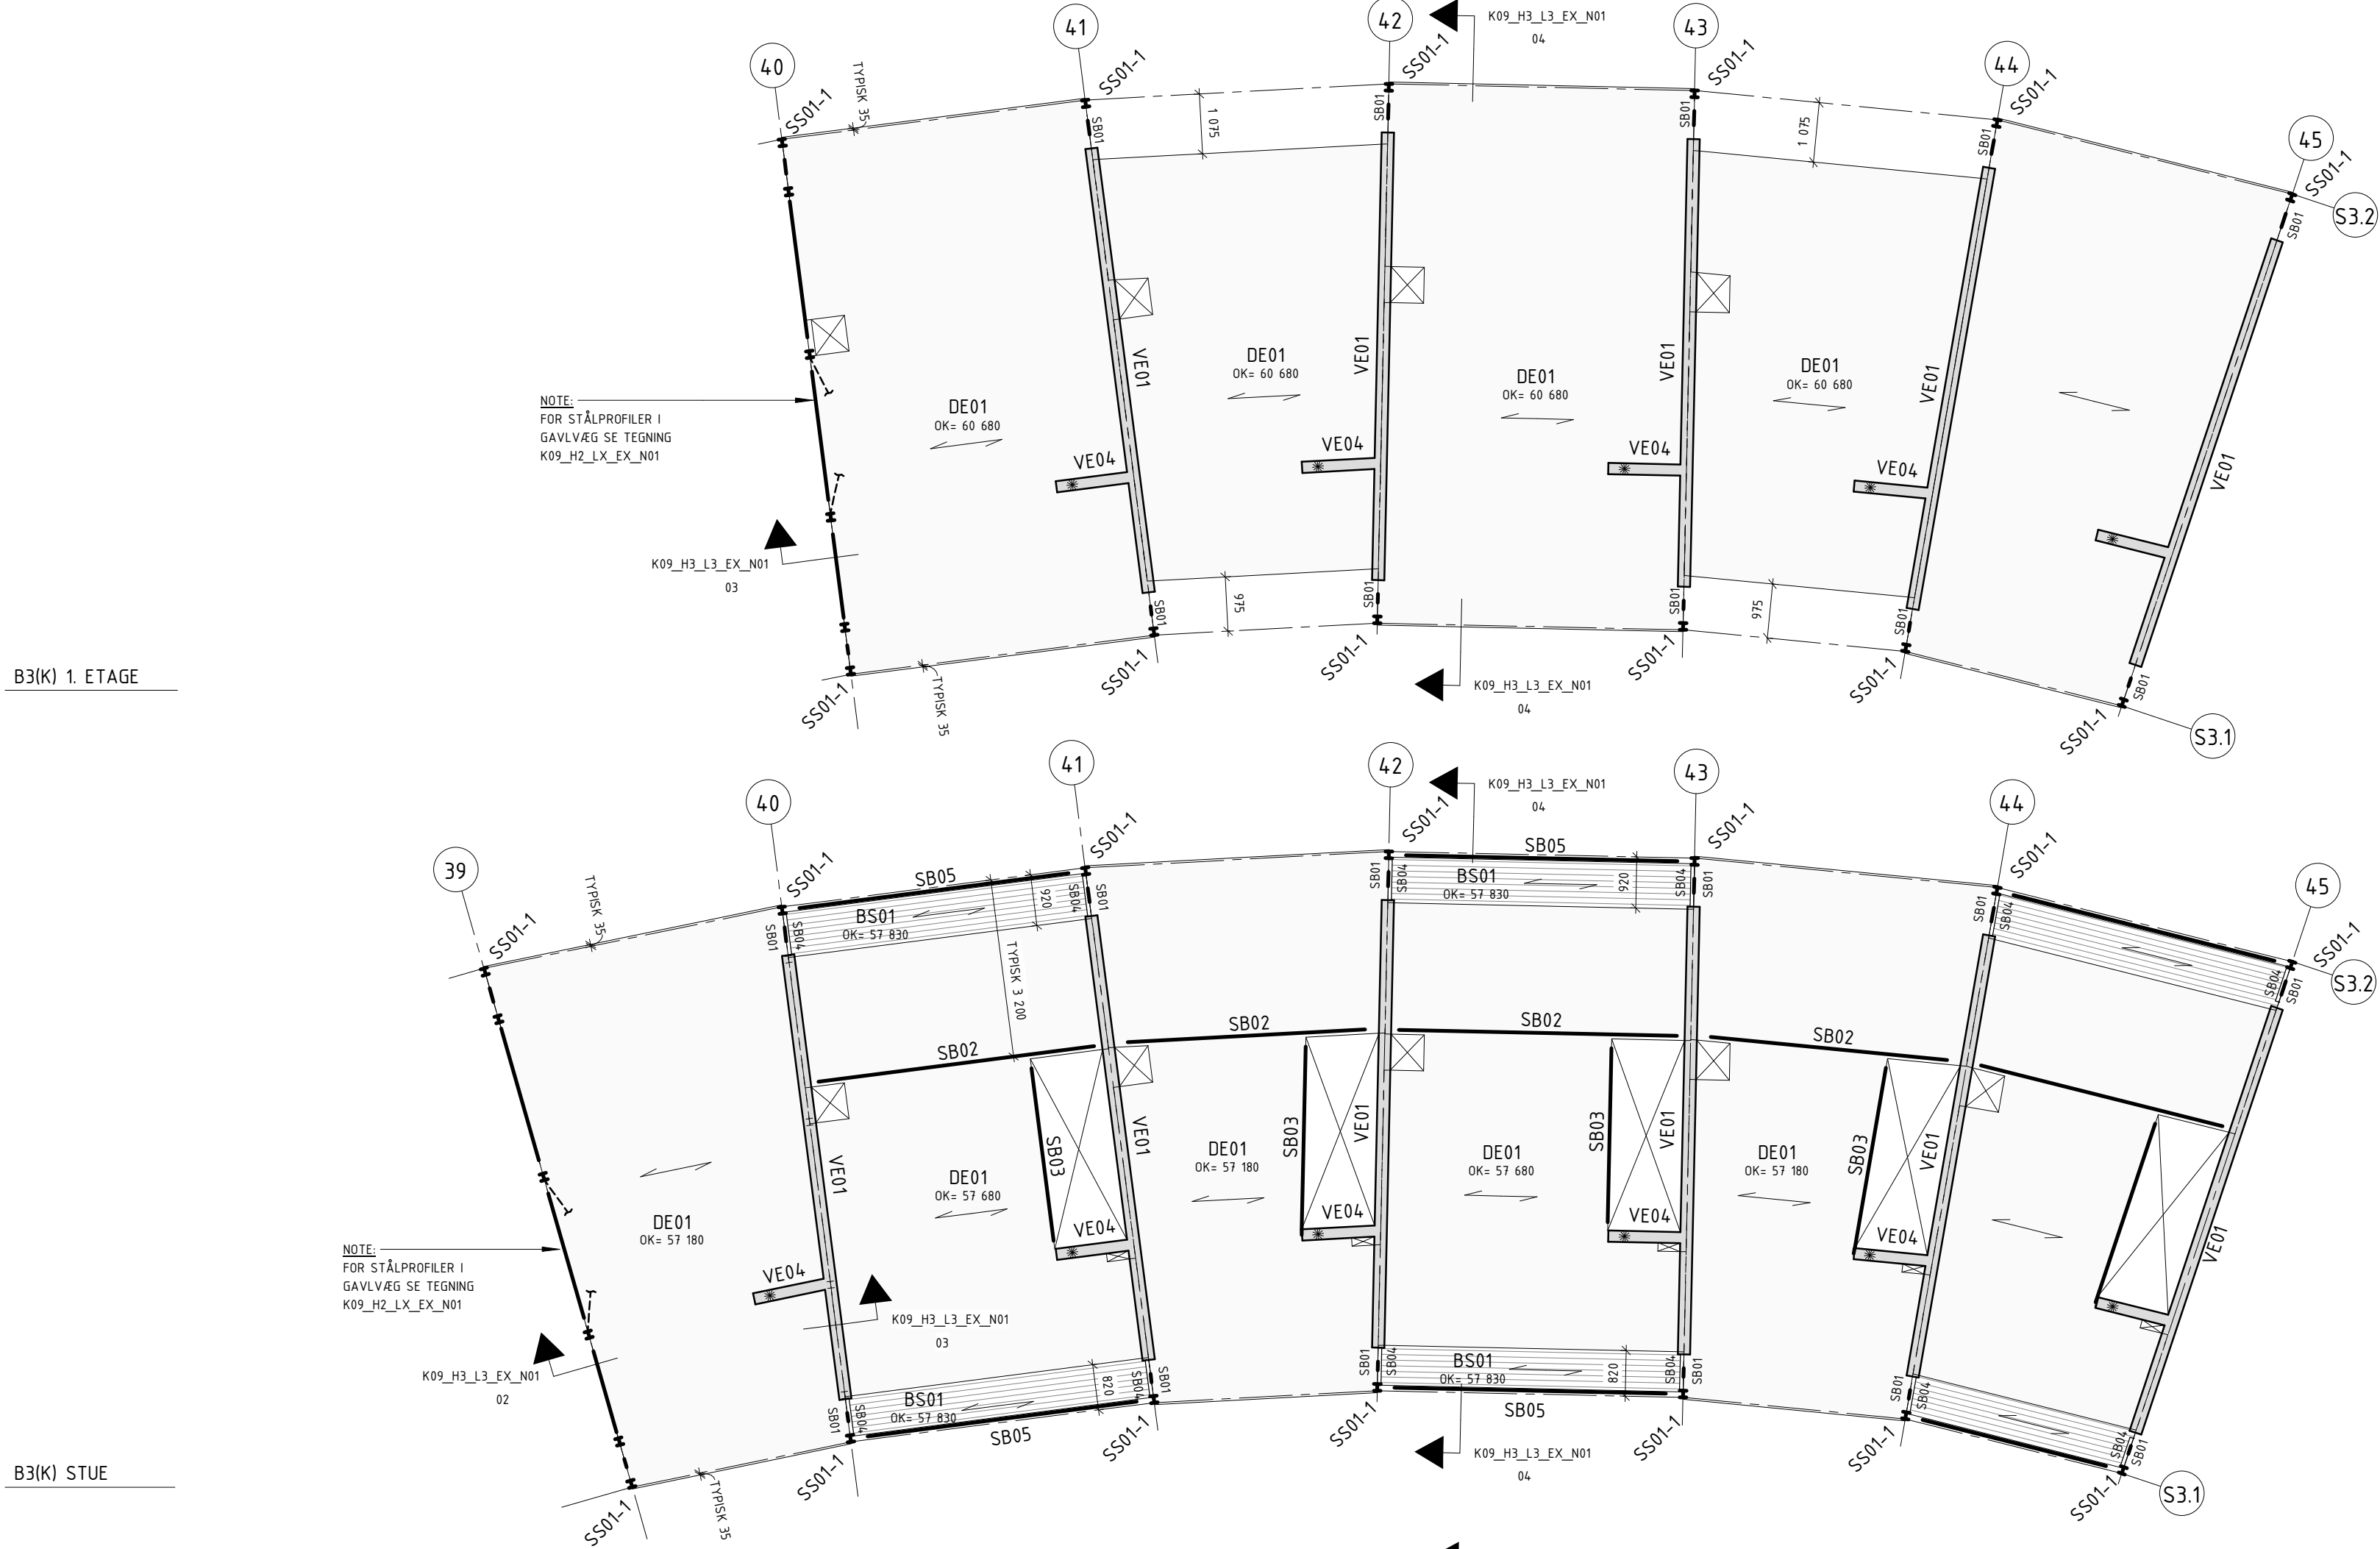


- NOTE:**
- DER MÅ IKKE MÅLES PÅ TEGNINGEN.
 - ALLE NØVTE MÅL OG MÅLSÆTNINGER, SAMT FORHOLD PÅ STEDET SKAL KONTROLLERES AF ENTREPRENØREN OG LEVERANDØREN ANVÆRTER SIKKERHEDSPLANER ER TEGNET SOM SPEJLPROJEKTION.
 - ALLE DIMENSIONER ER I MM HVOR INTET ANDET ER ANGIVET.
 - ANGIVNE KOTER ER I METER HHT. DVN00.
 - TEGNINGER OG BESKRIVELSE SUPPLERER HINANDEN, NÆRVÆRENDE TEGNING SKAL SES I SAMMENHÆNG MED ARKITEKTPROJEKT, LANDSKABSPROJEKT SAMT ØVRIGE INGENIØRPROJEKTER.
 - ALLE TRAPPER OG INTERNE REPOSER AF TRAPPELEVANDØR, REFERERER TIL ARKITEKT DETALJER.
- SIGNATUR:**
- | | | |
|--------------------------|--|--|
| DEXX
OK=X.XXX | | HULDÆK ELEMENT (T=180)
OK=OVERSIDE KOTE, BETONDÆK |
| BSXX
OK=X.XXX | | BJÆLKE SYSTEM (T=250)
OK=OVERSIDE KOTE |
| DXX
OK=X.XXX
T=XXX | | INSITU BETONDÆK (T=XXX)
OK=OVERSIDE KOTE, BETONDÆK |
| VEXX | | ELEMENT BETONVÆG |
| VXX | | INSITU BETONVÆG |
| SSXX | | STÅLSØJLE |
| SBXX | | STÅLBJÆLKE |
| | | SKAFT ELLER TRAPPEHUL |
| | | KORRUGERET RØR.
SE TEGNING K09_H1_L2_EX_N11 OG
K09_H1_L2_EX_N12 FOR STØRRELSSE.
SE DETALJE D214 FOR PLACERING |

KORRUGERET RØR I BYGNING 3				FORSKYDNINGSSAMLING I BYGNING 3			
TVÆRVÆG				TVÆRVÆG/SKULLEVÆG (ANV.)			
1. ETAGE		Y12	Y12	1. ETAGE		Y20	Y20
STUE		Y20	Y20	STUE		Y20	Y20
KÆLDER		Y20	Y20	KÆLDER		Y20	Y20

TABEL AFLÆSES SOM EN OPSTALT AF BYGNINGEN

Sheet No. / Rev.
K09_H1_L3_EX_N14 F

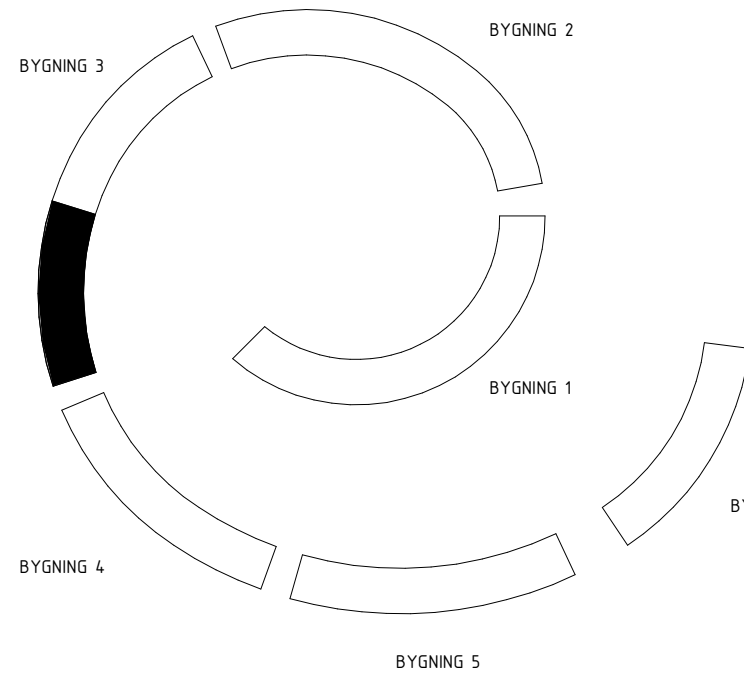

Søjler			
ID	BM7AA	Profiltype	Kritisk ståtemp. Brandbeskyttelse
SS01-1	257.100	HE120B (Brandmalet)	545°C
SS01-2	257.100	HE120B (Beklædt)	-
Bjælker			
ID	BM7AA	Profiltype	Kritisk ståtemp. Brandbeskyttelse
SB01	253.103	L150x150x15	485°C
SB02	253.101	2 x L160x80x4	480°C
SB03	253.100	L180x180x16	530°C
SB04	253.102	U270x65x6	510°C
SB05	253.104	RHS 160x80x8	-
SB06	253.105	L200x150x12	-
SB07	253.106	T220x160x12	-
Vægge			
Type Mark	BM7AA	B (mm)	Beskrivelse
VE01	221.100	220	Lefbeton element
VE02	221.104	150	Betonelement
VE04	221.101	200	Betonelement - med korruget rør
VE05	211.100	120	Betonelement
VE06	221.102	220	Betonelement
VE07	202.100	175	Sandwichelement - 175/300/100 m
VE08	221.103	200	Betonelement
VE09	202.100	200	Sandwichelement - 200/300/100 m
VE10	221.101	200	Betonelement

Dæk			
ID	BM7AA	t (mm)	Beskrivelse
BS01	233.100	250	Bjælkesystem af stål
BS02	233.100	100	Insitu terrændæk
BS03	182.101	4.95	Rundstrøbet i elevator grube
DE01	231.100	180	Hulduk
DE02	231.101	180	Dæk over elevator (Overhjul)

NOTE:
REFERERER TIL ØVRIGE
INGENIØRPROJEKTER FOR PLACERING
AF HULLER OG UDSPARINGER MED
MINDRE ANDET ANGIVET.

NOTE:
KÆLDERVÆGGE AFSTIVES
LANGS MØTHØJDEN UNDER
KOMPRIMERING AF
SANDFYLD.

F	2019.12.13	Afleveret til Hovedprojekt	DH
E	2019.11.08	Revisioner for vægtementer iht. revisionskyr	DH
D	2019.10.25	Aflevering af vægtementer til Bygning 3	DH
C	2019.07.12	Afleveret til Myndighedsprojekt	DH
B	2019.06.19	Afleveret til Projektforslag	DH
A	-	N/A	-
Rev.	-	N/A	-
Rev.	Rev. Date	Emne	Init.

ADRESSE: RADISEVEJ / RØDBEDEVEJ, 8200 ÅRHUS N,
MATH NR. 1n, Tarp, Århus Jorden
BYGGERE: NYE HOLDING APS

byTÆKKER group

Plan for bærende konstruktioner - Bygning 3 (K)

Sagsnr. 14.022

Dato 2019.06.19

Init. B

Kontrol CBO

Gdsk. DH

Skala 1:100

ARKITEKT: Bjarke Ingels Group A/S

INGENIØR: Bjarke Ingels Group A/S

INGENIØR (KLOAK): Spangenberg & Madsen A/S

LANDSKAB: Bjarke Ingels Group A/S

Klæverbladsgade 56, 2500 Valby

Klæverbladsgade 56, 2500 Valby

Herstedstervej 27-29, 2620 Albertslund

Klæverbladsgade 56, 2500 Valby

T+45 72 21 72 27

T+45 72 21 72 27

T+45 43 44 60 00

T+45 72 21 72 27

big@big.dk

big@big.dk

sogn@sgm.dk

big@big.dk